


Renvoor Algemeen



- | | | | | | |
|--|--|--|-----------------|--|----------------|
| | = gevelsteen | | = kalkzandsteen | | = separatiwand |
| | = isolatie | | = separatiwand | | = beton prefab |
| | = onbenoemde ruimte als gevolg van krijstreepmethode | | | | |
-
- | | | | |
|------|---|----|-------------------------|
| wt | = mogelijke plaats wasautomaat | sr | = standleiding riool |
| mvk | = mechanische ventilatiekanaal | rm | = rookmelder |
| mu | = mechanische ventilatieunit | pv | = zonnepaneel |
| vr | = ventilatie rooster | ov | = omvormer zonnepanelen |
| la | = ventiel luchtafvoer | r. | = radiator |
| mk | = meterkast (met groepenkast en opstelling stadsverwarming) | | |
| vi | = vloerluis | | |
| vd | = verdeler vloerverwarming | | |
| k.in | = plaats keukeninrichting | | |
| kk | = mogelijke plaats koelkast | | |

Renvoor Elektra


- | | | | |
|--|--|--|----------------------------------|
| | = enkelpolige schakelaar | | = lichtpunt plafond |
| | = wisselschakelaar | | = lichtpunt wand |
| | = serieschakelaar (enkelpolig) | | = loze leiding boiler/vaatwasser |
| | = serieschakelaar (wissel) | | = loze leiding |
| | = serieschakelaar (enkelpolig / wissel) | | = cv thermostaat |
| | = CO2 sturing mechanische ventilatie | | = signaalgong |
| | = wandcontactdoos t.b.v. elektrisch koken | | = beldrucker |
| | = wandcontactdoos | | = rookmelder |
| | = wandcontactdoos vloerverwarming unit | | |
| | = wandcontactdoos stadsverwarming | | |
| | = dubbele wandcontactdoos (opbouw) | | |
| | = dubbele wandcontactdoos (inbouw) | | |
| | = wandcontactdoos t.b.v. eventuele afzuigkap | | |

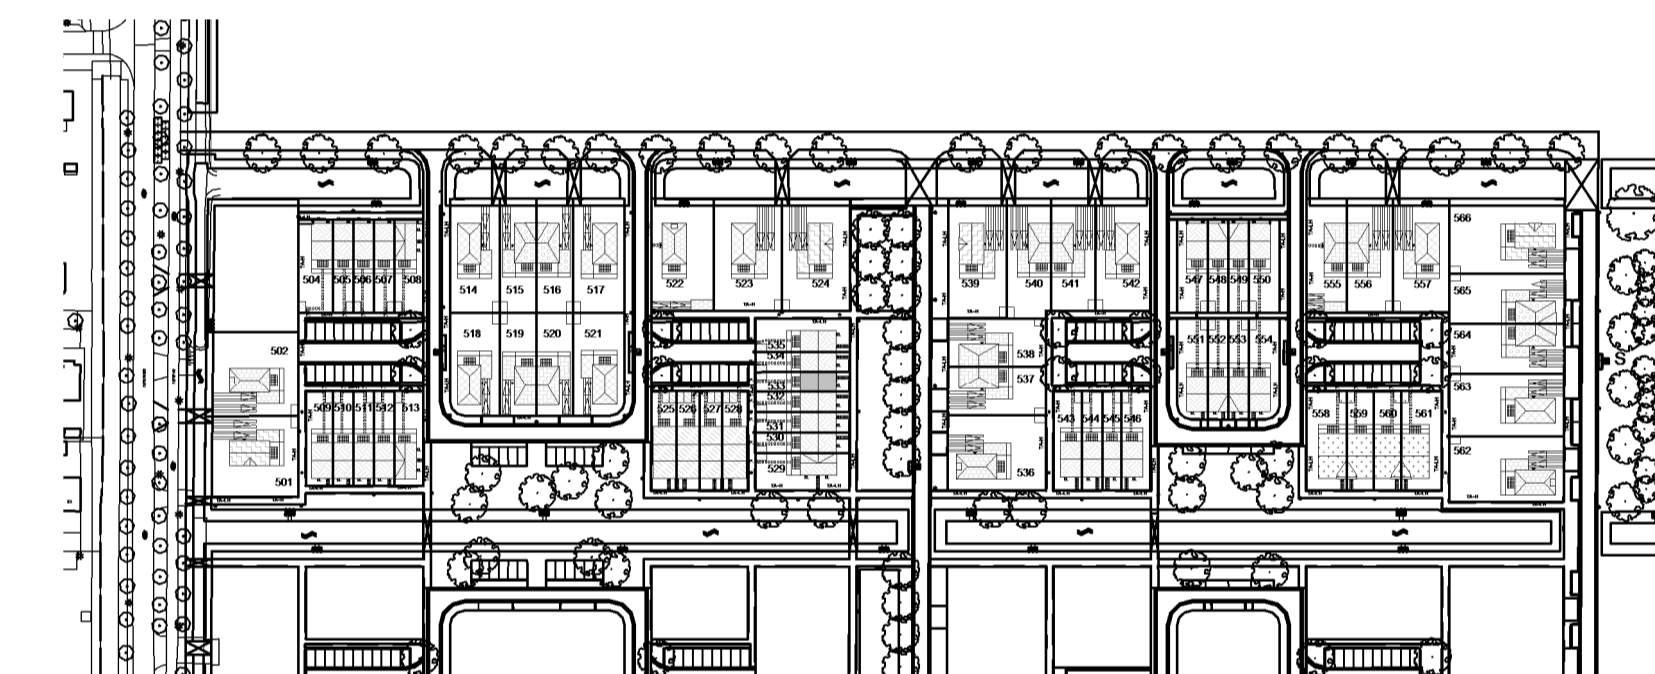


situatie
schaal 1:2000

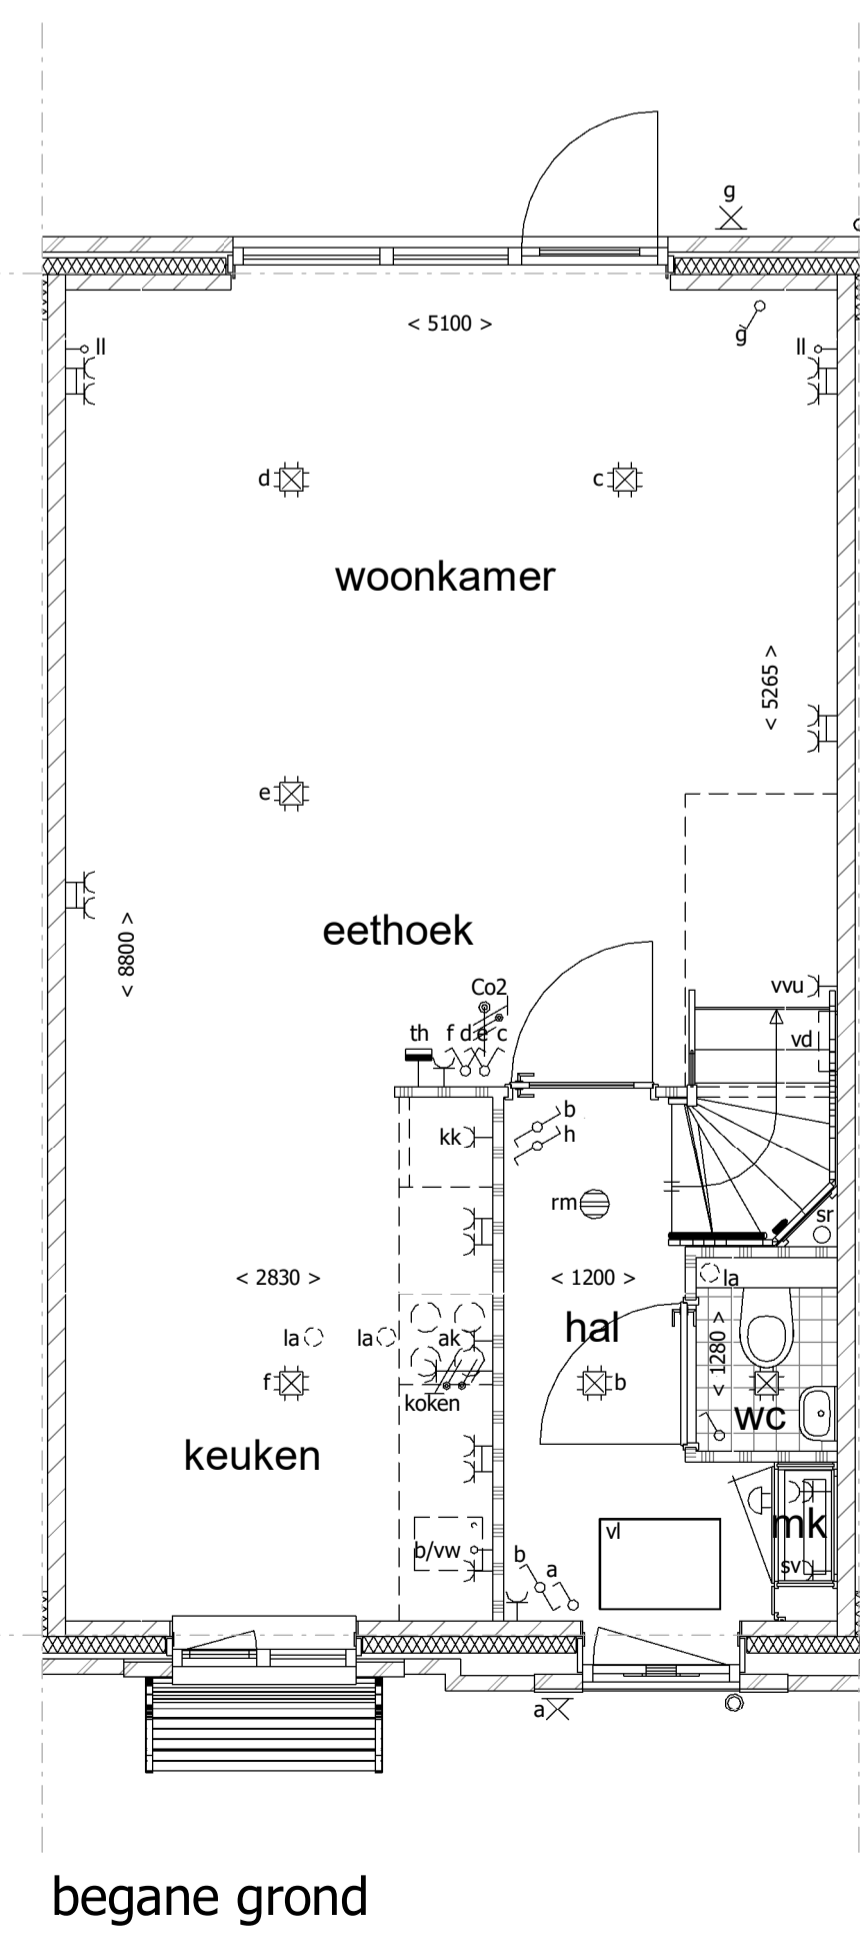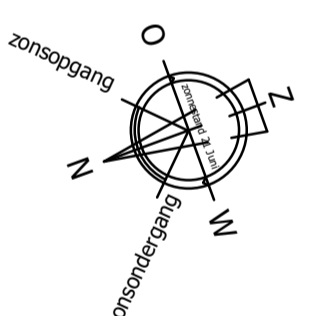

begane grond

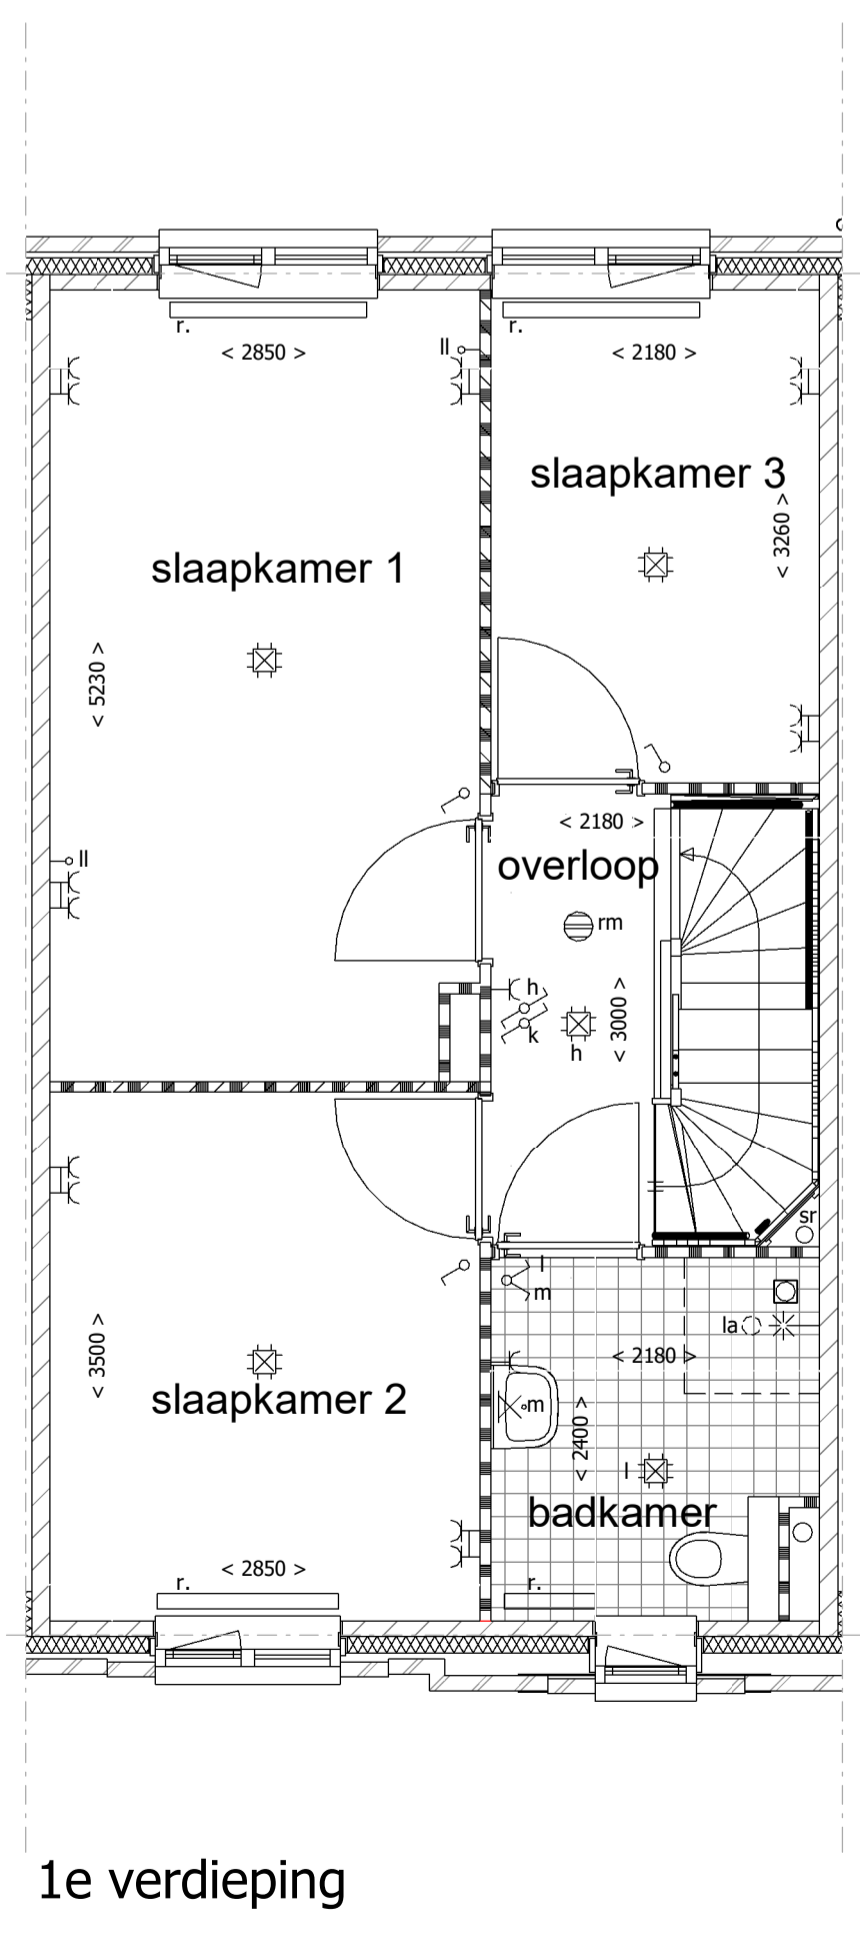

1e verdieping

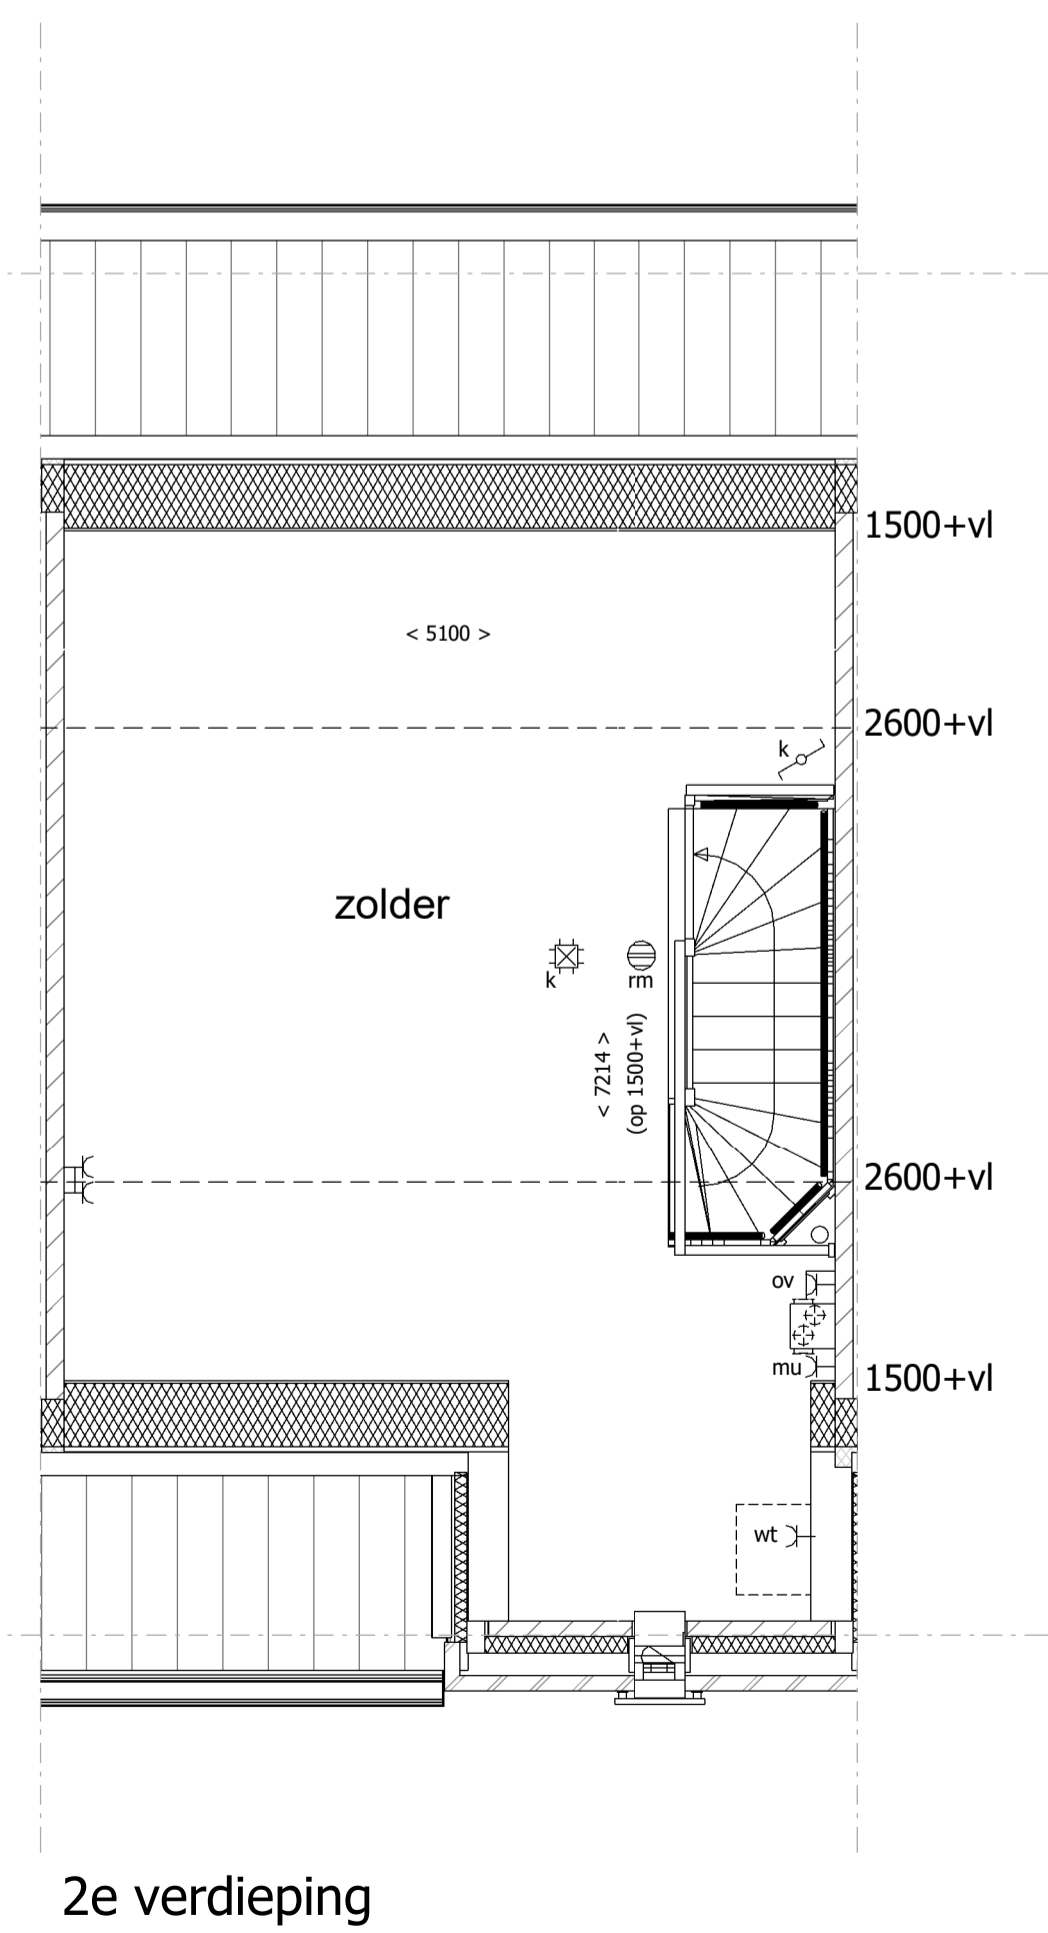

2e verdieping

Uitvoering:



Morseweg 1
T +31299 - 367322

1131 PE Volendam
E info@kbkbouwgroep.nl

Technische uitwerking:

TBE-ZA KAO - bnr 533
architecten & ingenieurs
Julianaweg 141, 1131 DH Volendam
+31299-363468, info@tbe-za.nl

Getekend	R.S.	Datum	06-09-2019	Project	69 WONINGEN TE MIDDENBEEEMSTER plan "DE KEYSER" fase 5
Schaal	1:50/1:100	Onderdeel	KAO TEKENING Type A bouwnr. 533 get.	Opdrachtgever	KBK Bouw B.V. Morseweg 1, 1131 PE VOLENDAM
Formaat	841x594				