




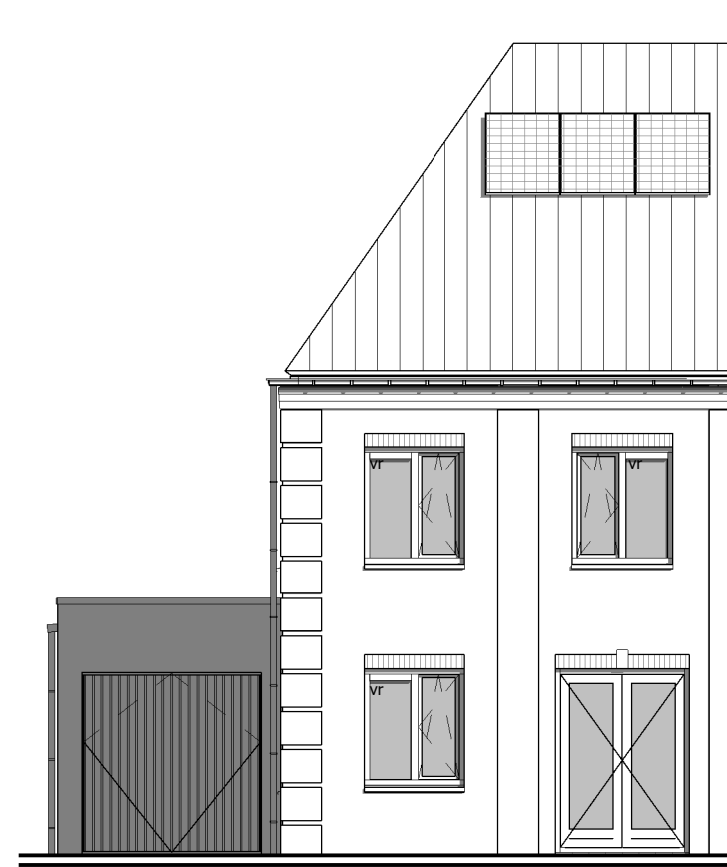


Voorgevel
standaard

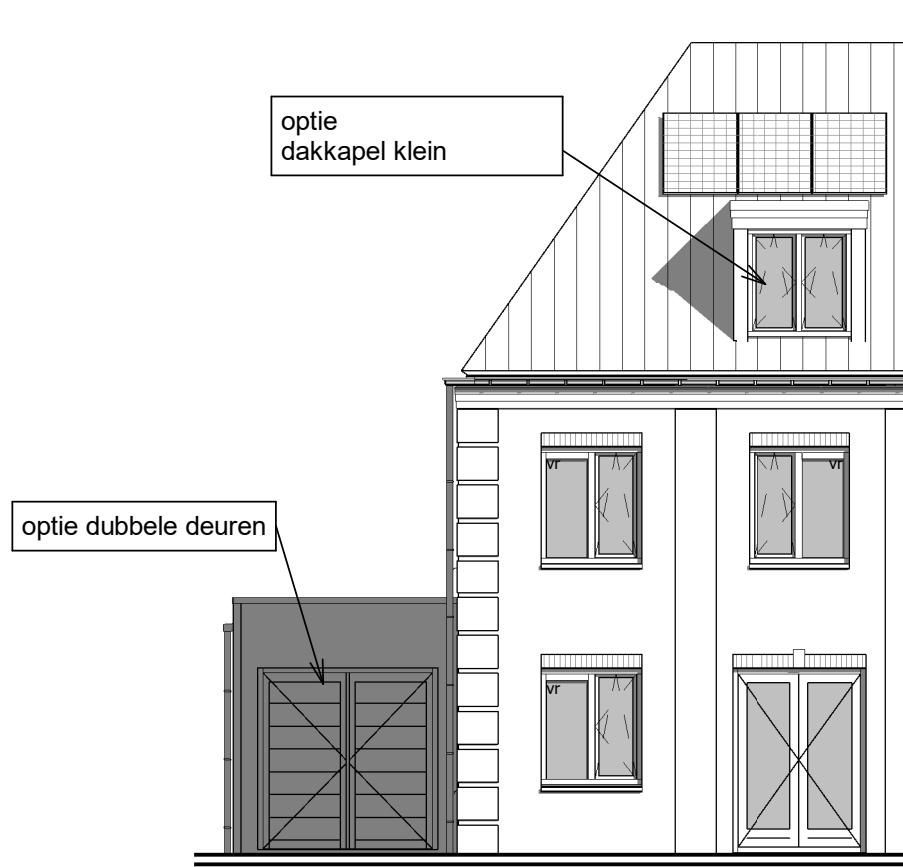

Voorgevel
optie dubbele bergingsdeuren

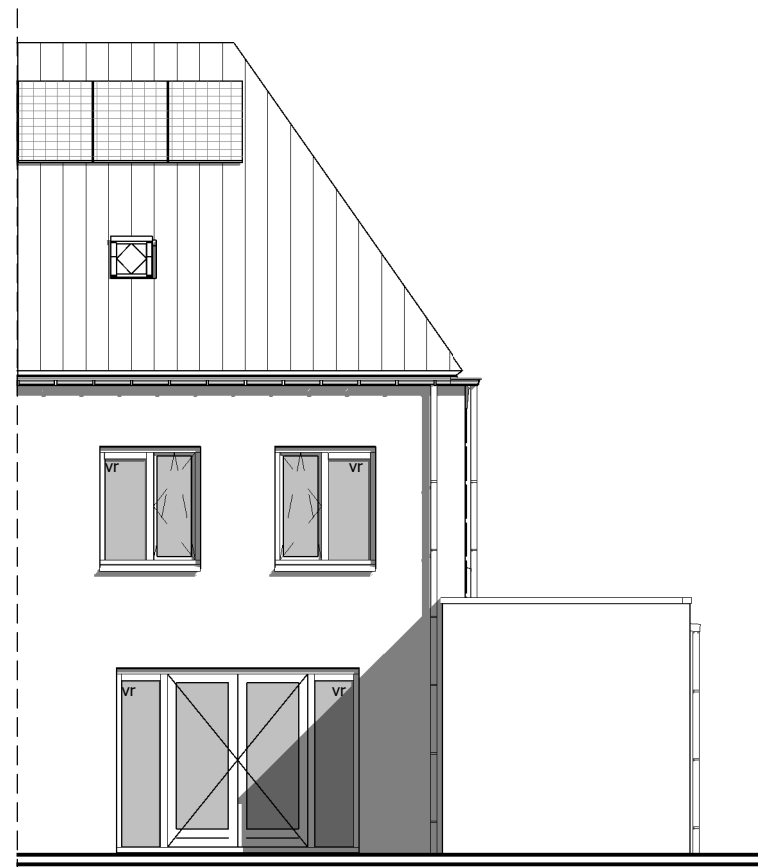

Achtergevel
standaard

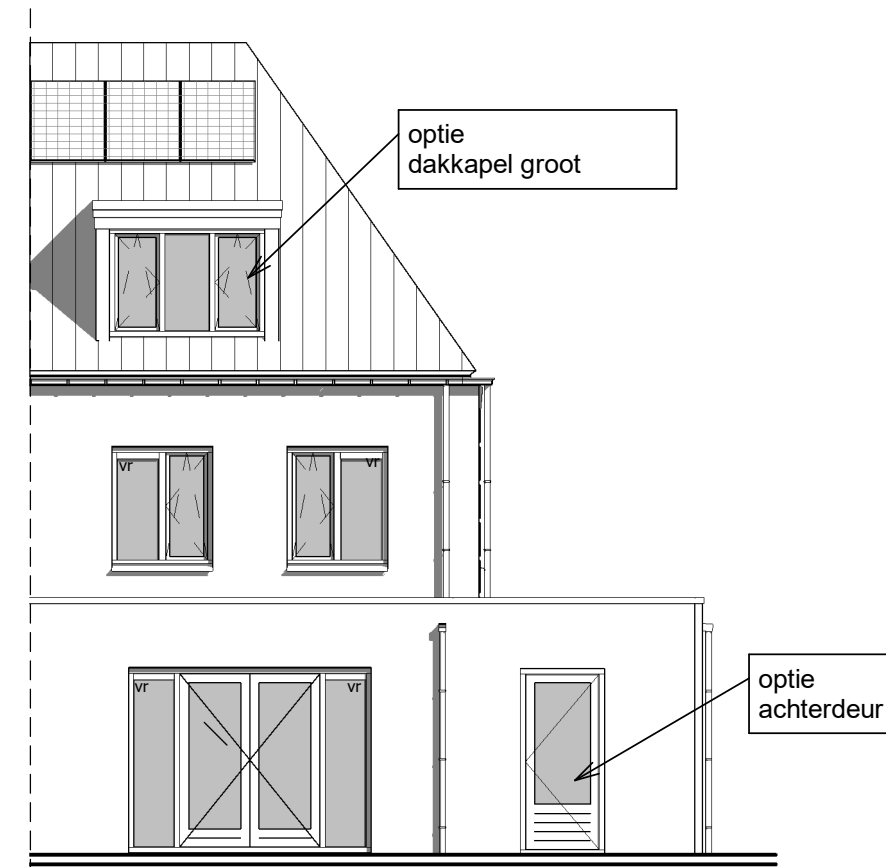

Achtergevel
optie uitbouw en achterdeur

Renvooi Algemeen


	= gevelsteen		= kalkzandsteen		= separatiewand
	= isolatie		= beton prefab		= onbenoemde ruimte als gevolg van krijtstreepmethode
wt	= mogelijke plaats wasautomaat	sr	= standleiding riool		
mvk	= mechanisch ventilatiekanaal	rm	= rookmelder		
mu	= mechanische ventilatieunit	pv	= zonnepaneel		
vr	= ventilatie rooster	ov	= omvormer zonnepanelen		
la	= ventiel luchtafvoer (indicatief)	r.	= radiator		
mk	= meterruimte (met groepenkast en opstelling stadsverwarming)		(positie en afmeting indicatief)		
vi	= vloerluis				
vd	= verdeler vloerverwarming				
k.in	= plaats keukeninrichting				
kk	= mogelijke plaats koelkast				

Renvooi Elektra


	= enkelpolige schakelaar		= lichtpunt plafond
	= wisselschakelaar		= lichtpunt wand
	= serieschakelaar (enkelpolig)		= loze leiding boiler/vaatwasser
	= serieschakelaar (wissel)		= loze leiding
	= serieschakelaar (enkelpolig / wissel)		= cv thermostaat
	= CO2 sturing mechanisch ventilatie		= signaalgong
	= wandcontactdoos t.b.v. elektrisch koken		= beldrukker
	= wandcontactdoos		= rookmelder
	= wandcontactdoos vloerverwarmings unit		
	= dubbele wandcontactdoos (opbouw)		
	= dubbele wandcontactdoos (inbouw)		
	= wandcontactdoos t.b.v. eventuele afzuigkap		

De optionele indelingen zijn afgebeeld in de tekening van bouwnummer 816. (standaard woning zonder accent)
De gevels en gevelkozijnen kunnen hierdoor afwijken t.o.v. uw woning. Dit geldt ook voor de gespiegelde woningen.


*positie mv ventielen indicatief
*positie en afmeting radiatoren indicatief

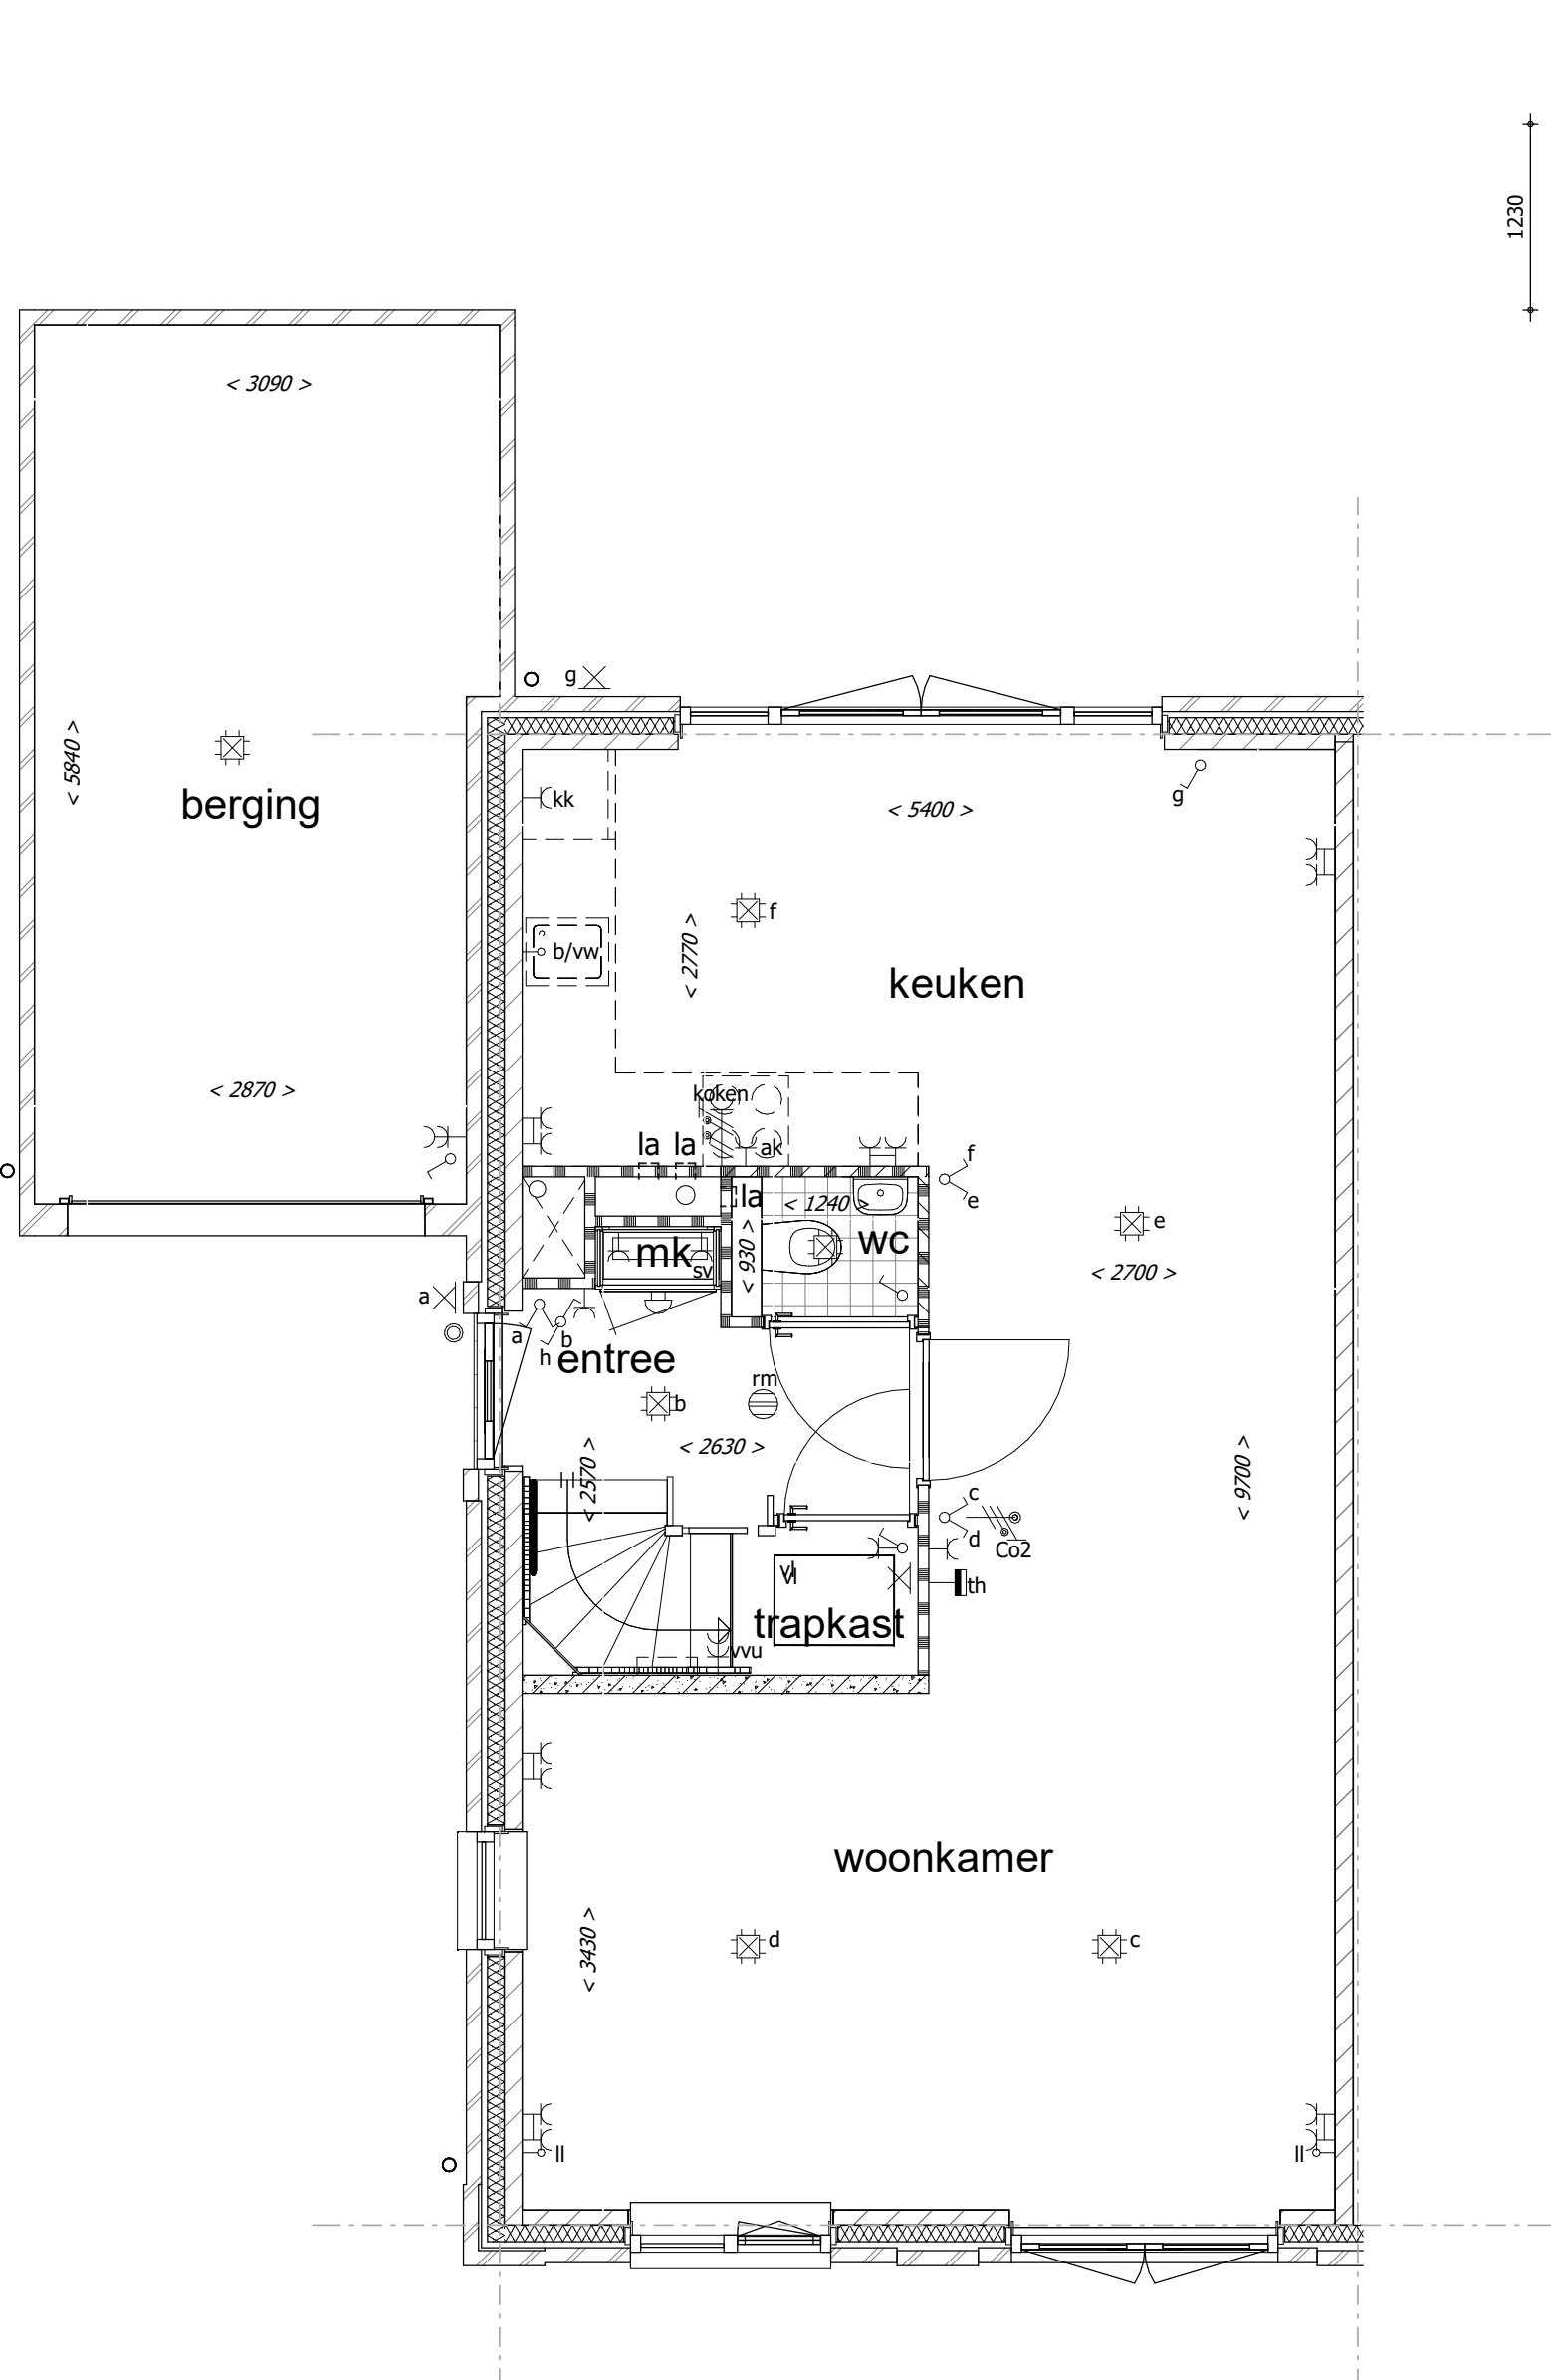

Standaard indeling

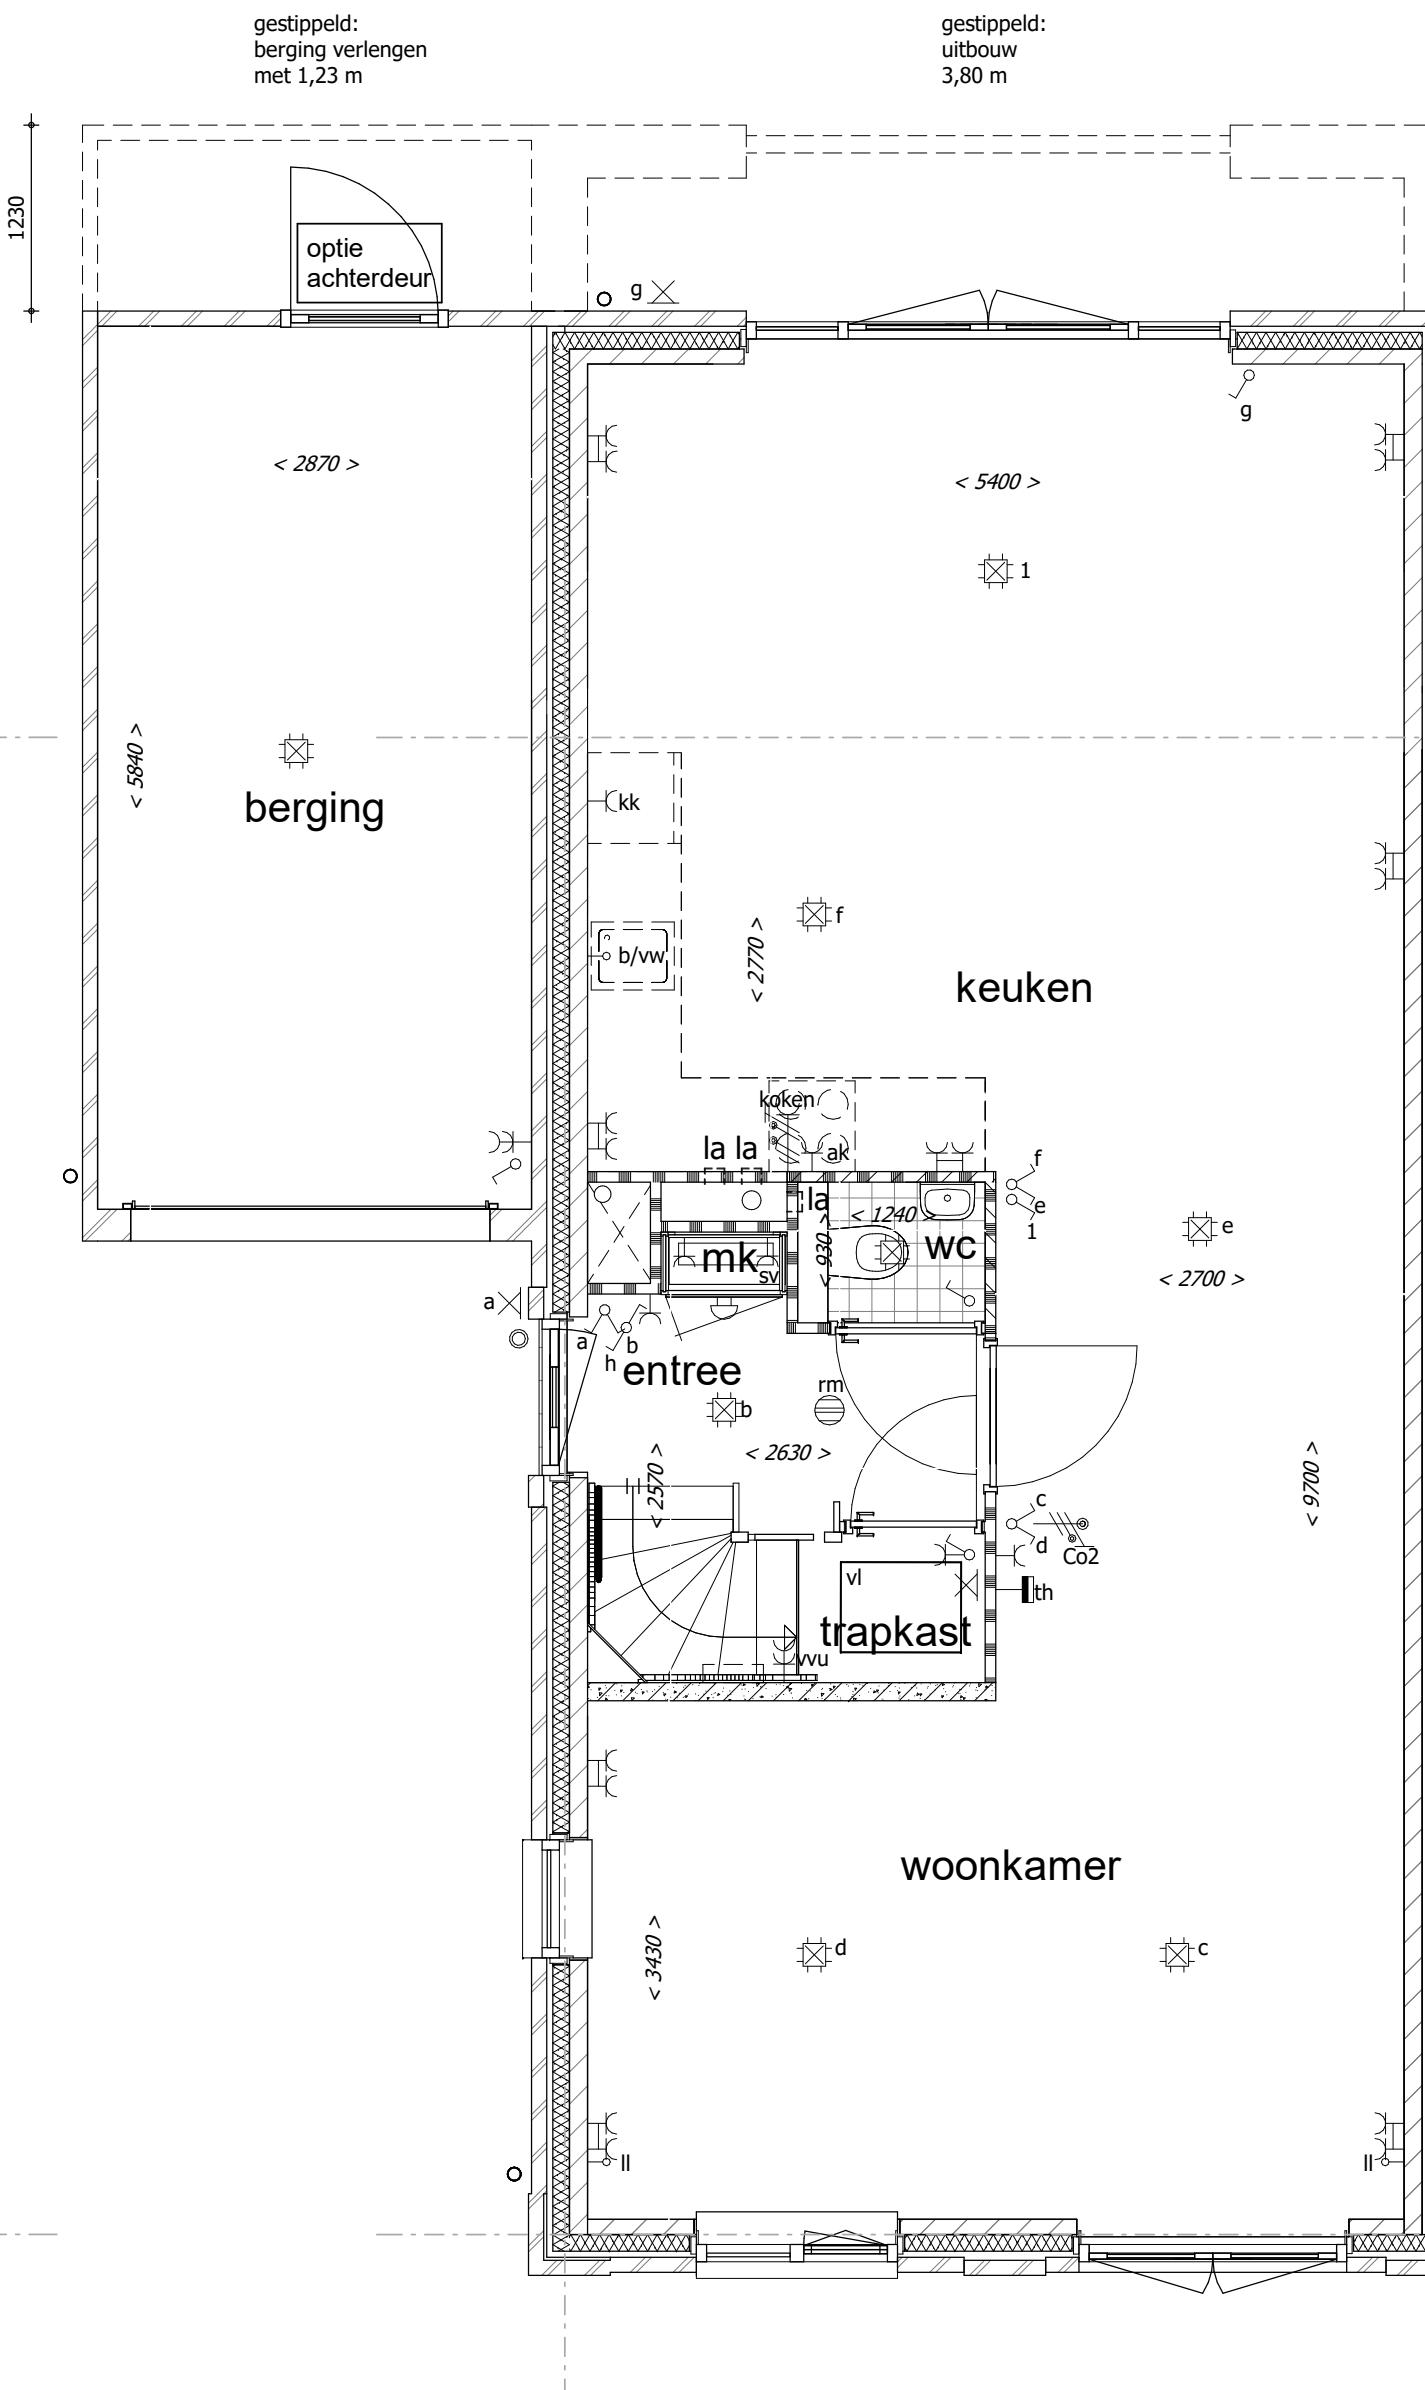

Optie uitbouw 2570mm
Optie achterdeur in aangebouwde berging

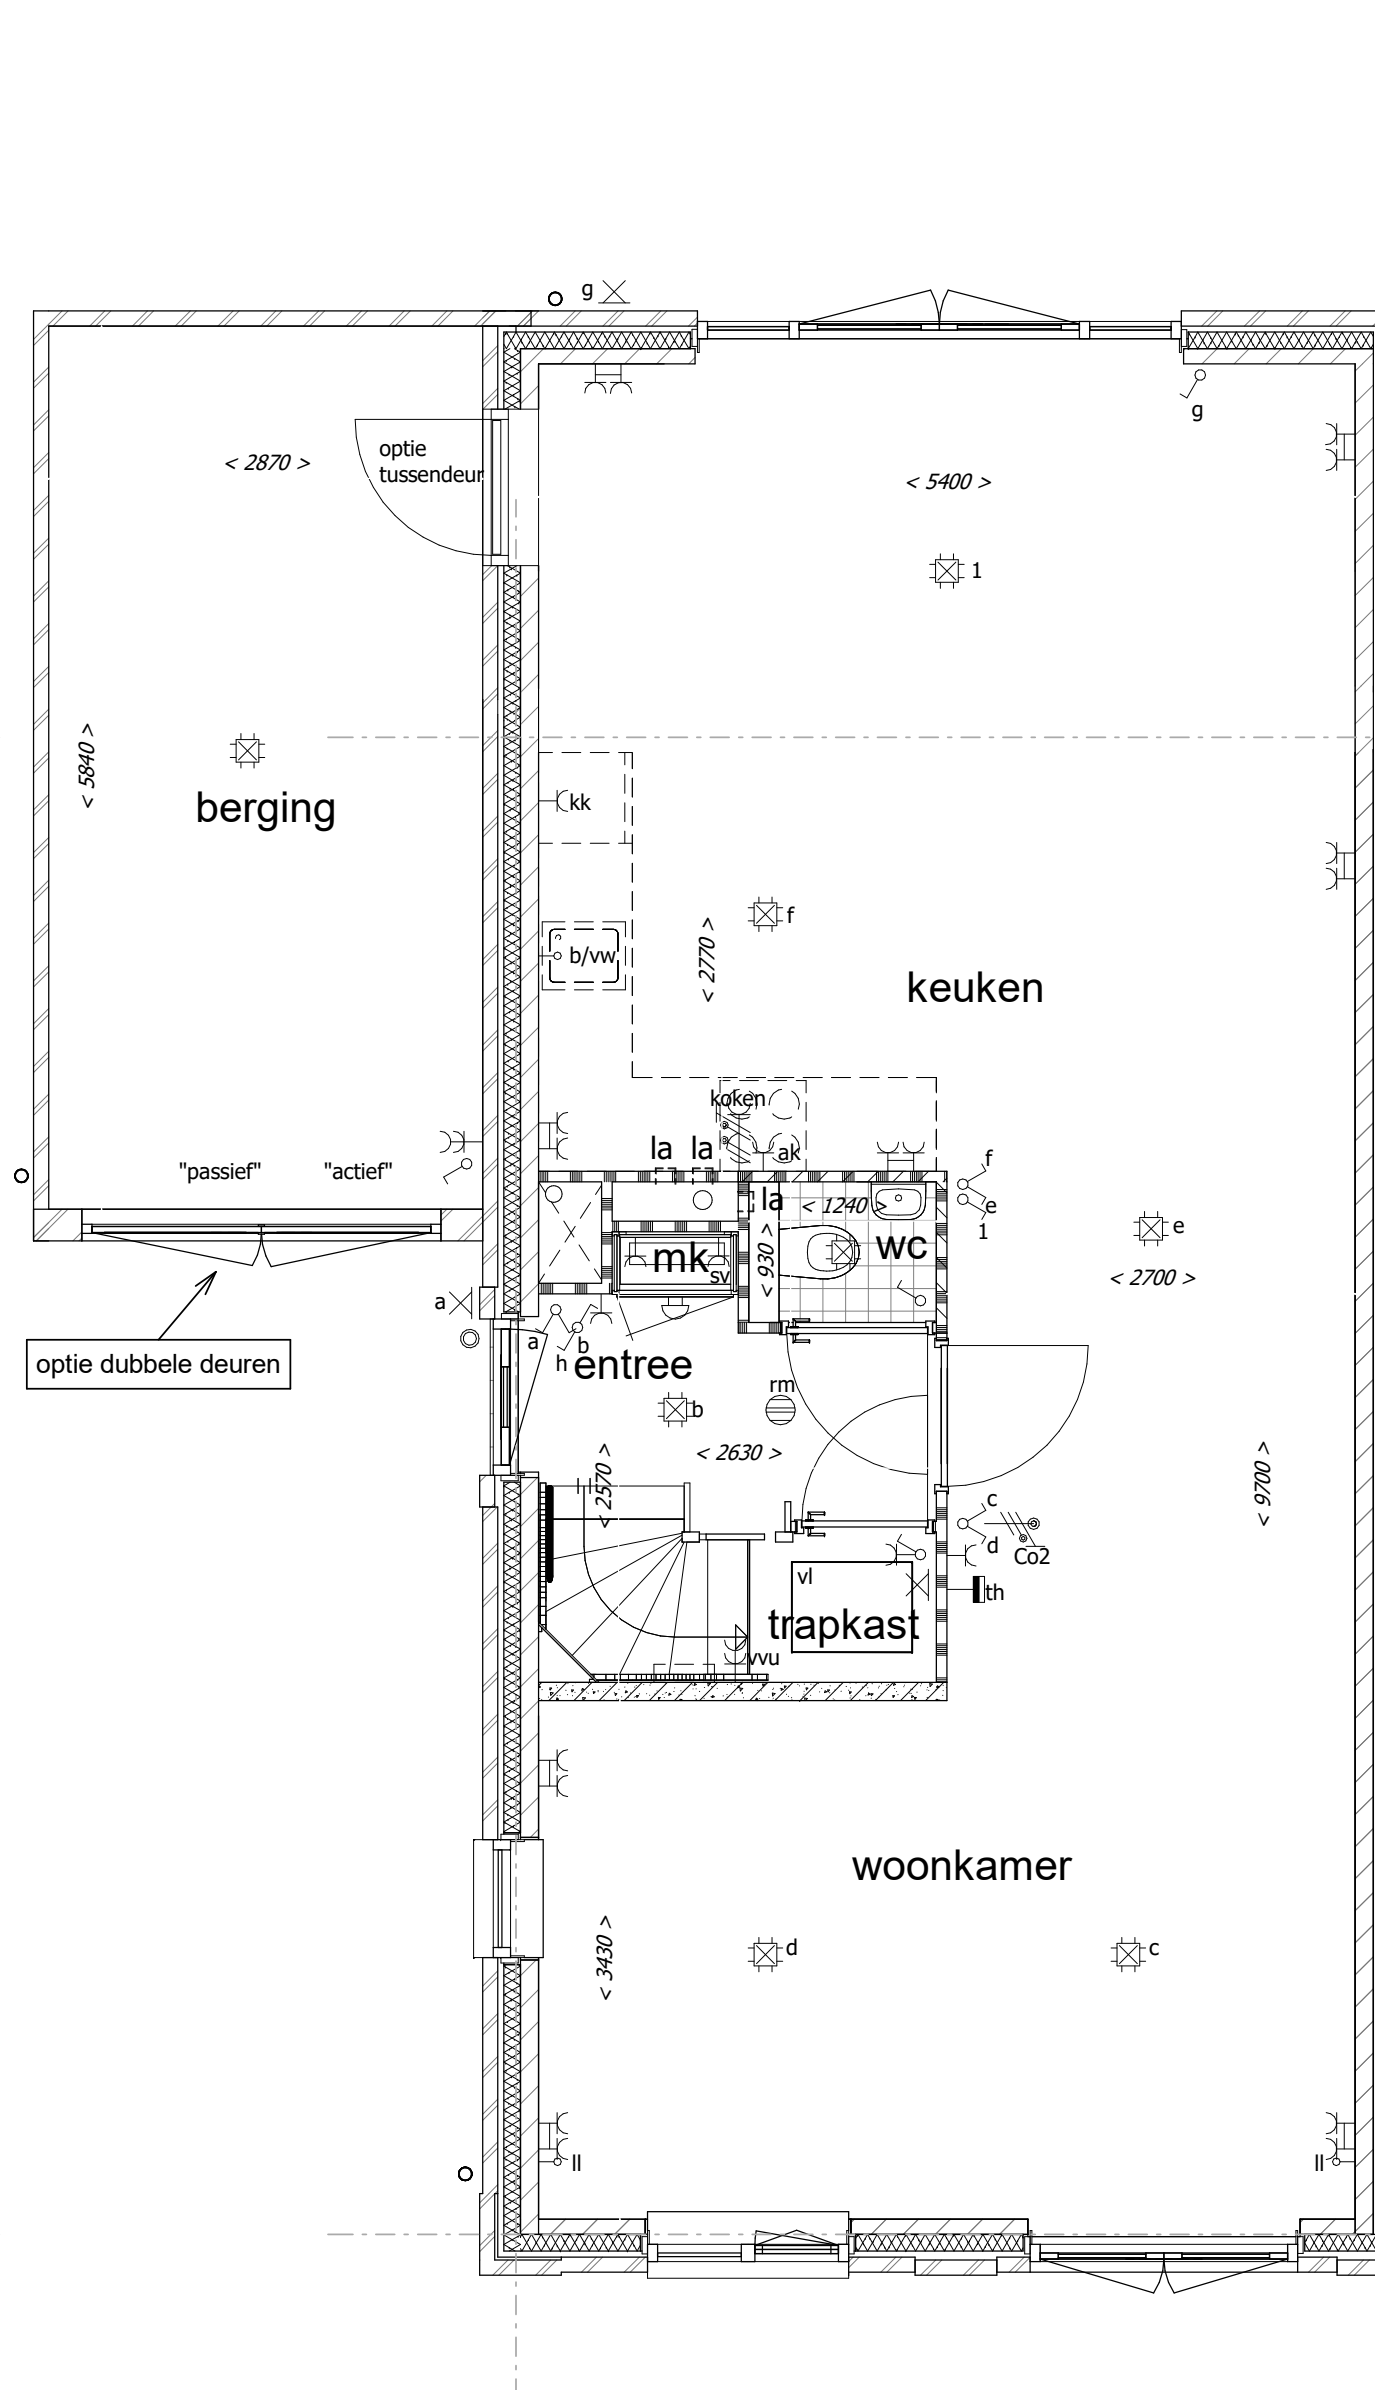

Optie uitbouw 2570mm
Optie tussendeur naar aangebouwde berging
Optie dubbele deuren (i.p.v. kanteeldeur)

Uitvoering:




Morseweg 1
T +31299 - 367322

1131 PE Volendam
E info@ktkbouwgroep.nl

Technische uitwerking:



Getekend	F.S.	Datum	01-07-2020	Project	82 WONINGEN TE MIDDENBEEEMSTER plan "DE KEYSER" fase 8
Schaal	1:50/100	Formaat	841x594	Onderdeel	OPTIE TEKENING begane grond 1 en gevels Type D 2^1 kap woningen
				Opdrachtgever	KBK Bouw B.V. Morseweg 1, 1131 PE VOLENDAM

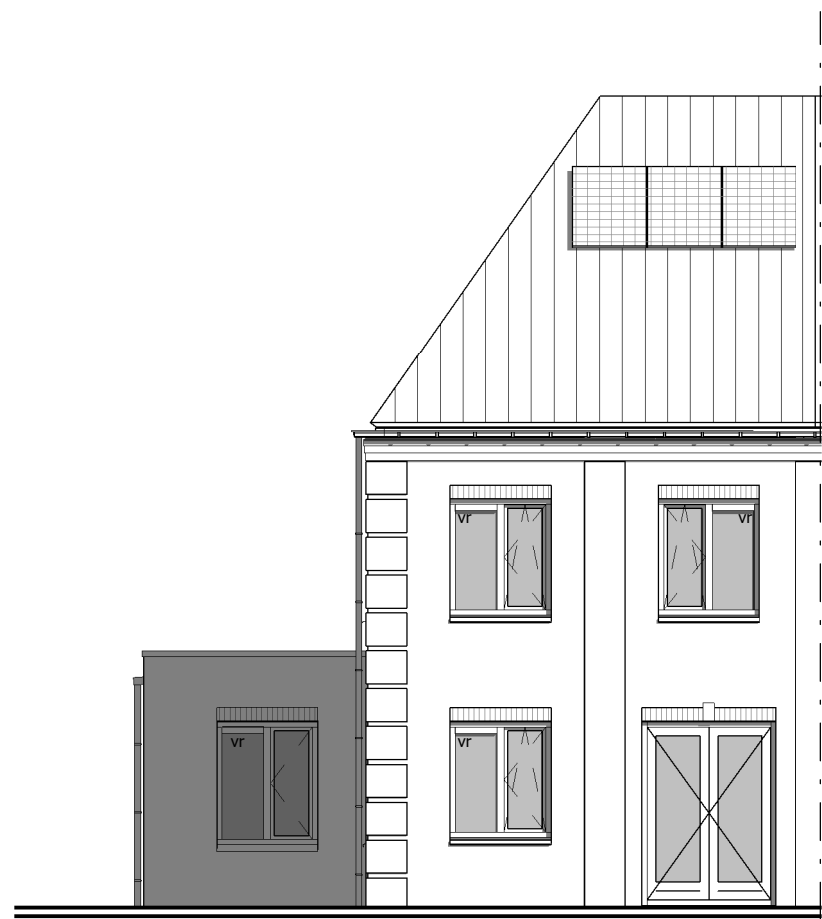


gehele berging
bij de woning

Voorgevel



aanbouw 2,57m of 3,80m en
berging deels of geheel bij de
woning

Achtergevel

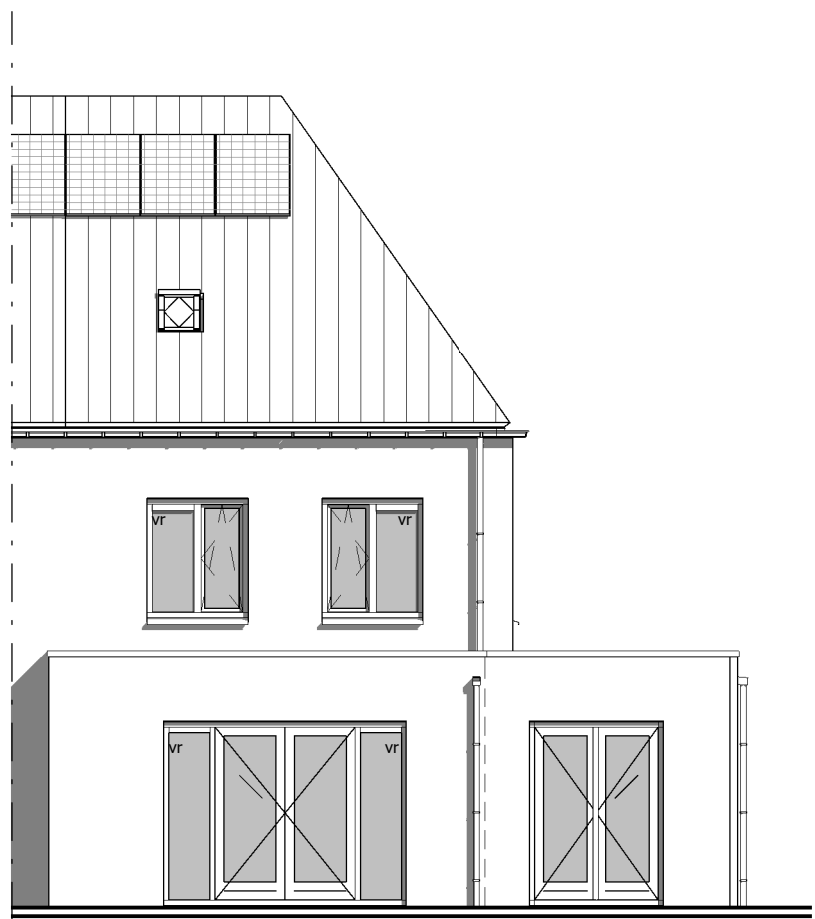

aanbouw 2,57m of 3,80m en
berging deels of geheel bij de
woning

optie: openslaande
deuren

Achtergevel



optie: schuifpui

Achtergevel

Renvooi Algemeen


	= gevelsteen		= kalkzandsteen		= separatiwand
	= isolatie		= separatiwand		= beton prefab
					= onbenoemde ruimte als gevolg van krijtstreepmethode
wt	= mogelijke plaats wasautomaat			sr	= standleiding riool
mvk	= mechanisch ventilatiekanaal			rm	= rookmelder
mu	= mechanische ventilatieunit			pv	= zonnepaneel
vr	= ventilatie rooster			ov	= omvormer zonnepanelen
la	= ventiel luchtafvoer (indicatief)			r.	= radiator
mk	= meterruimte (met groepenkast en opstelling stadsverwarming)				(positie en afmeting indicatief)
vi	= vloerluik				
vd	= verdeler vloerverwarming				
k.in	= plaats keukeninrichting				
kk	= mogelijke plaats koelkast				

Renvooi Elektra


	= enkelpolige schakelaar		= lichtpunt plafond
	= wisselschakelaar		= lichtpunt wand
	= serieschakelaar (enkelpolig)		= loze leiding boiler/vaatwasser
	= serieschakelaar (wissel)		= loze leiding
	= serieschakelaar (enkelpolig / wissel)		= cv thermostaat
	= CO2 sturing mechanisch ventilatie		= signaalgong
	= wandcontactdoos t.b.v. elektrisch koken		= belddrukker
	= wandcontactdoos		= rookmelder
	= wandcontactdoos vloerverwarmings unit		
	= dubbele wandcontactdoos (opbouw)		
	= dubbele wandcontactdoos (inbouw)		
	= wandcontactdoos t.b.v. eventuele afzuigkap		

De optionele indelingen zijn afgebeeld in de tekening van
bouwnummer 816. (standaard woning zonder accent)
De gevels en gevelkozijnen kunnen hierdoor afwijken t.o.v. uw
woning. Dit geldt ook voor de gespiegelde woningen.


*positie mv ventielen indicatief
*positie en afmeting radiatoren indicatief

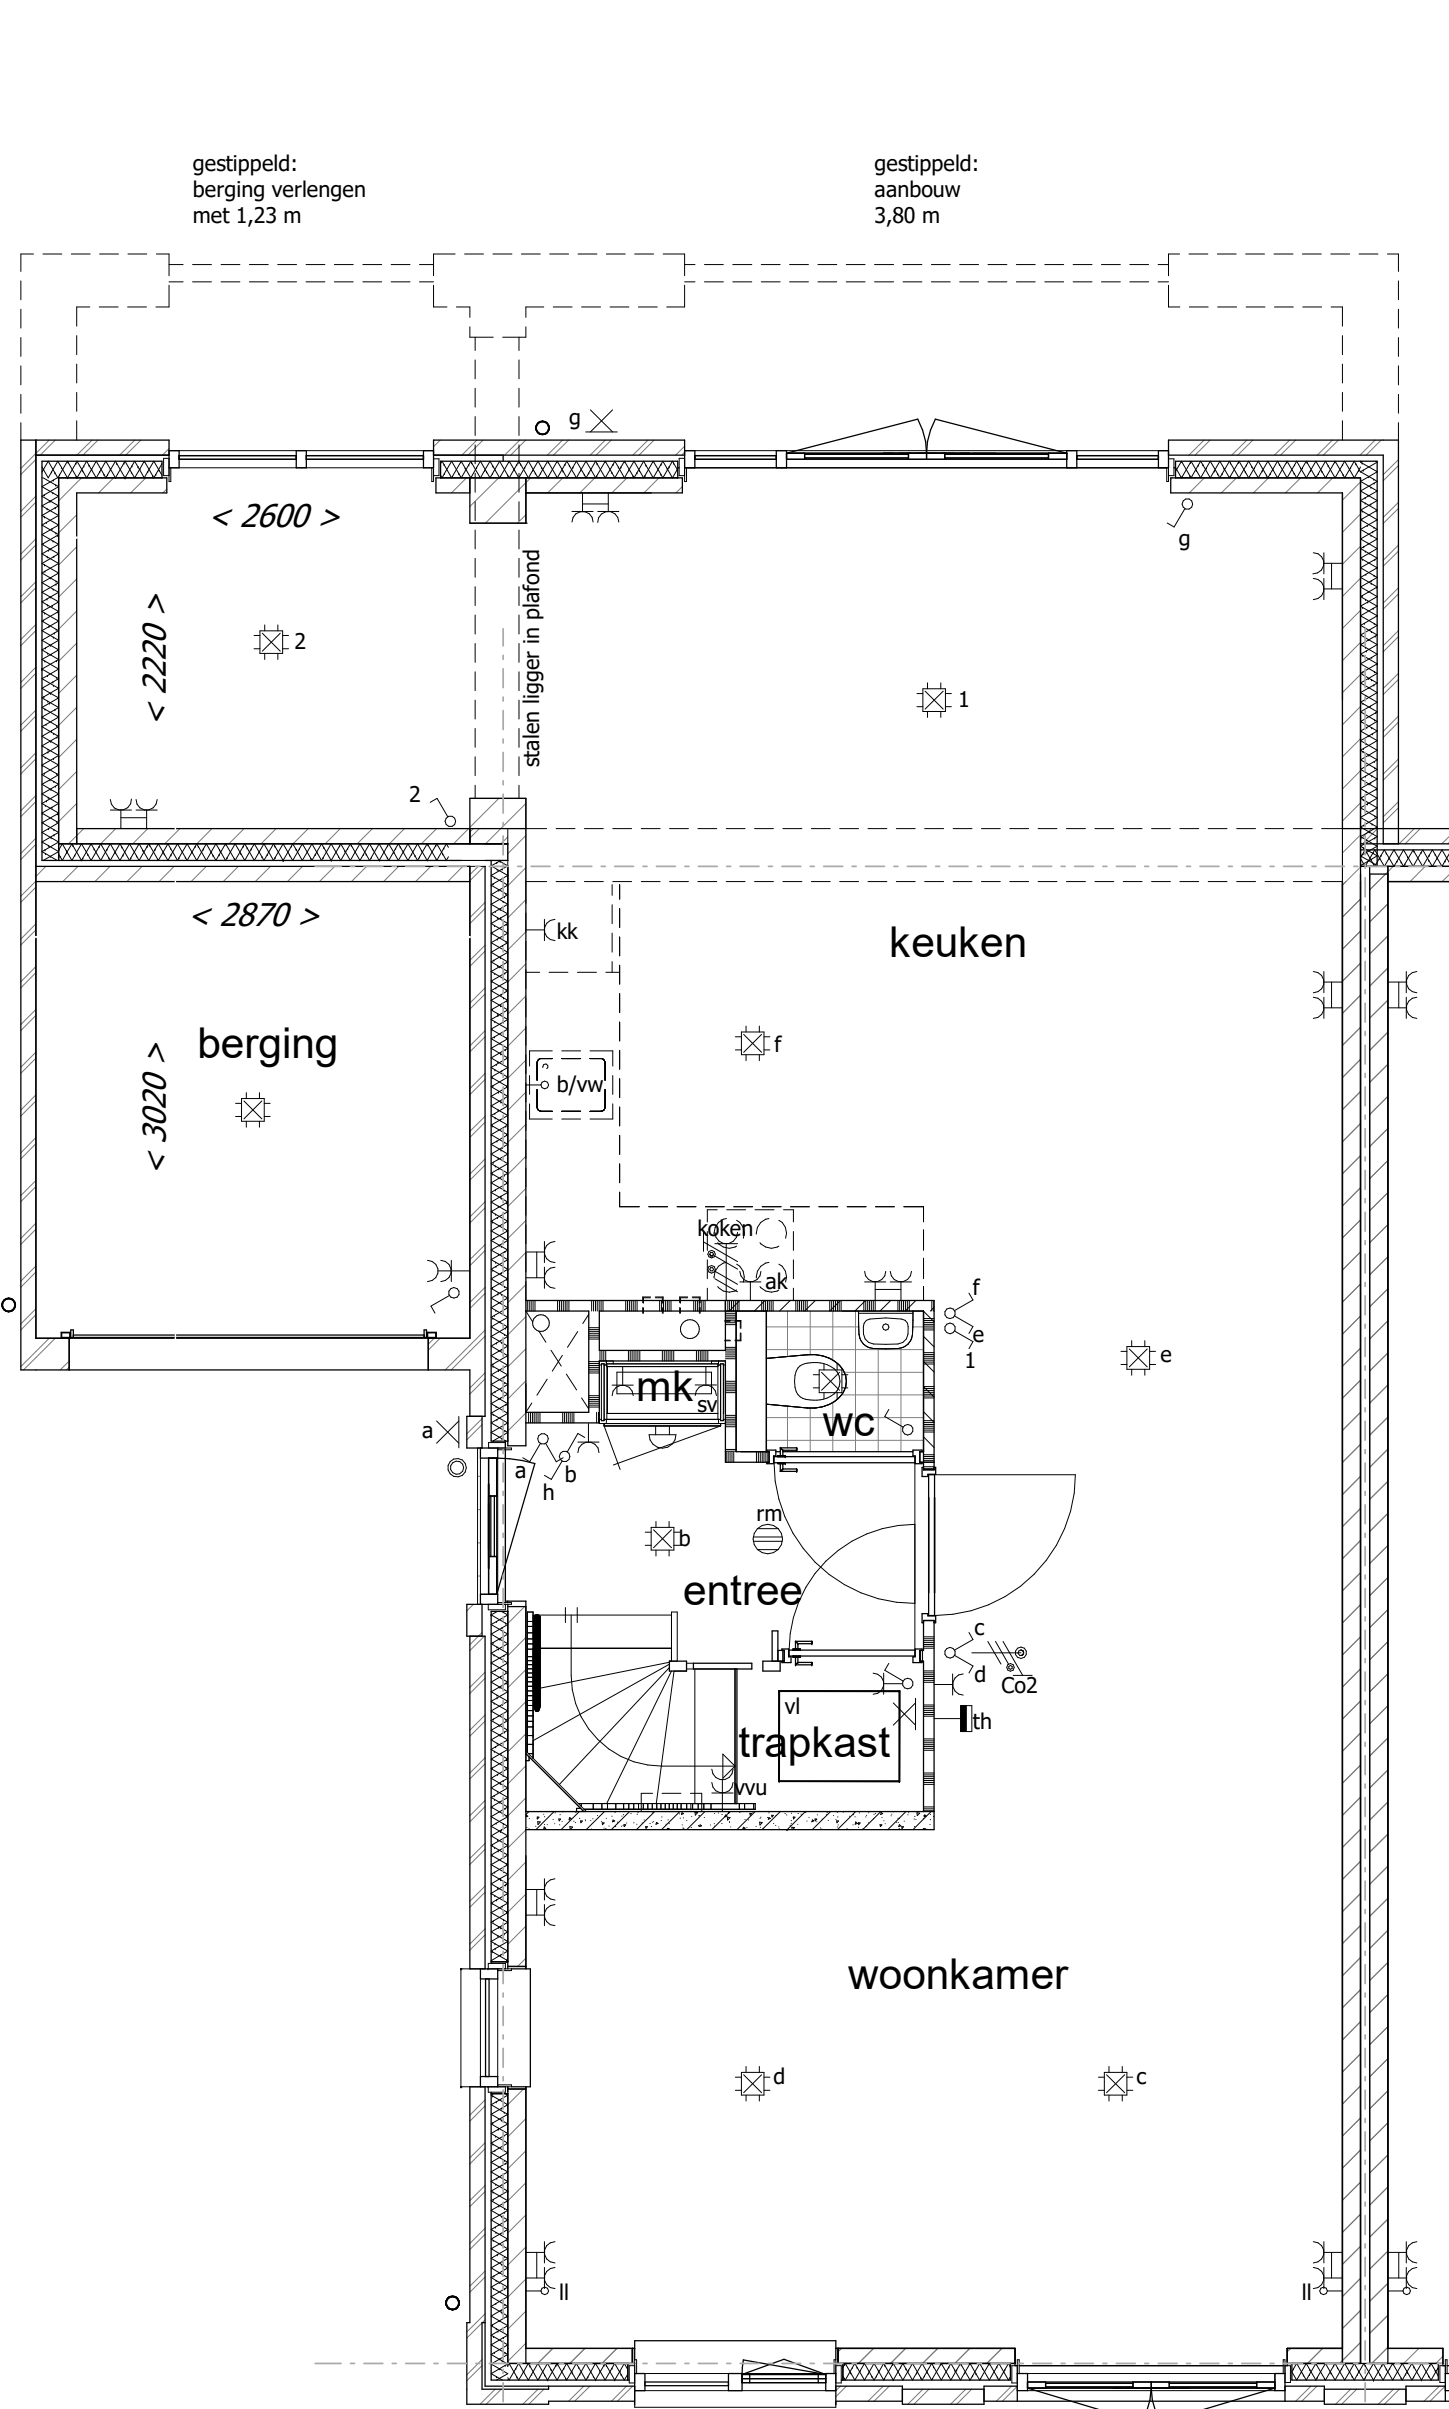

Optie uitbouw 2570mm inclusief
berging deels toegevoegd bij woning

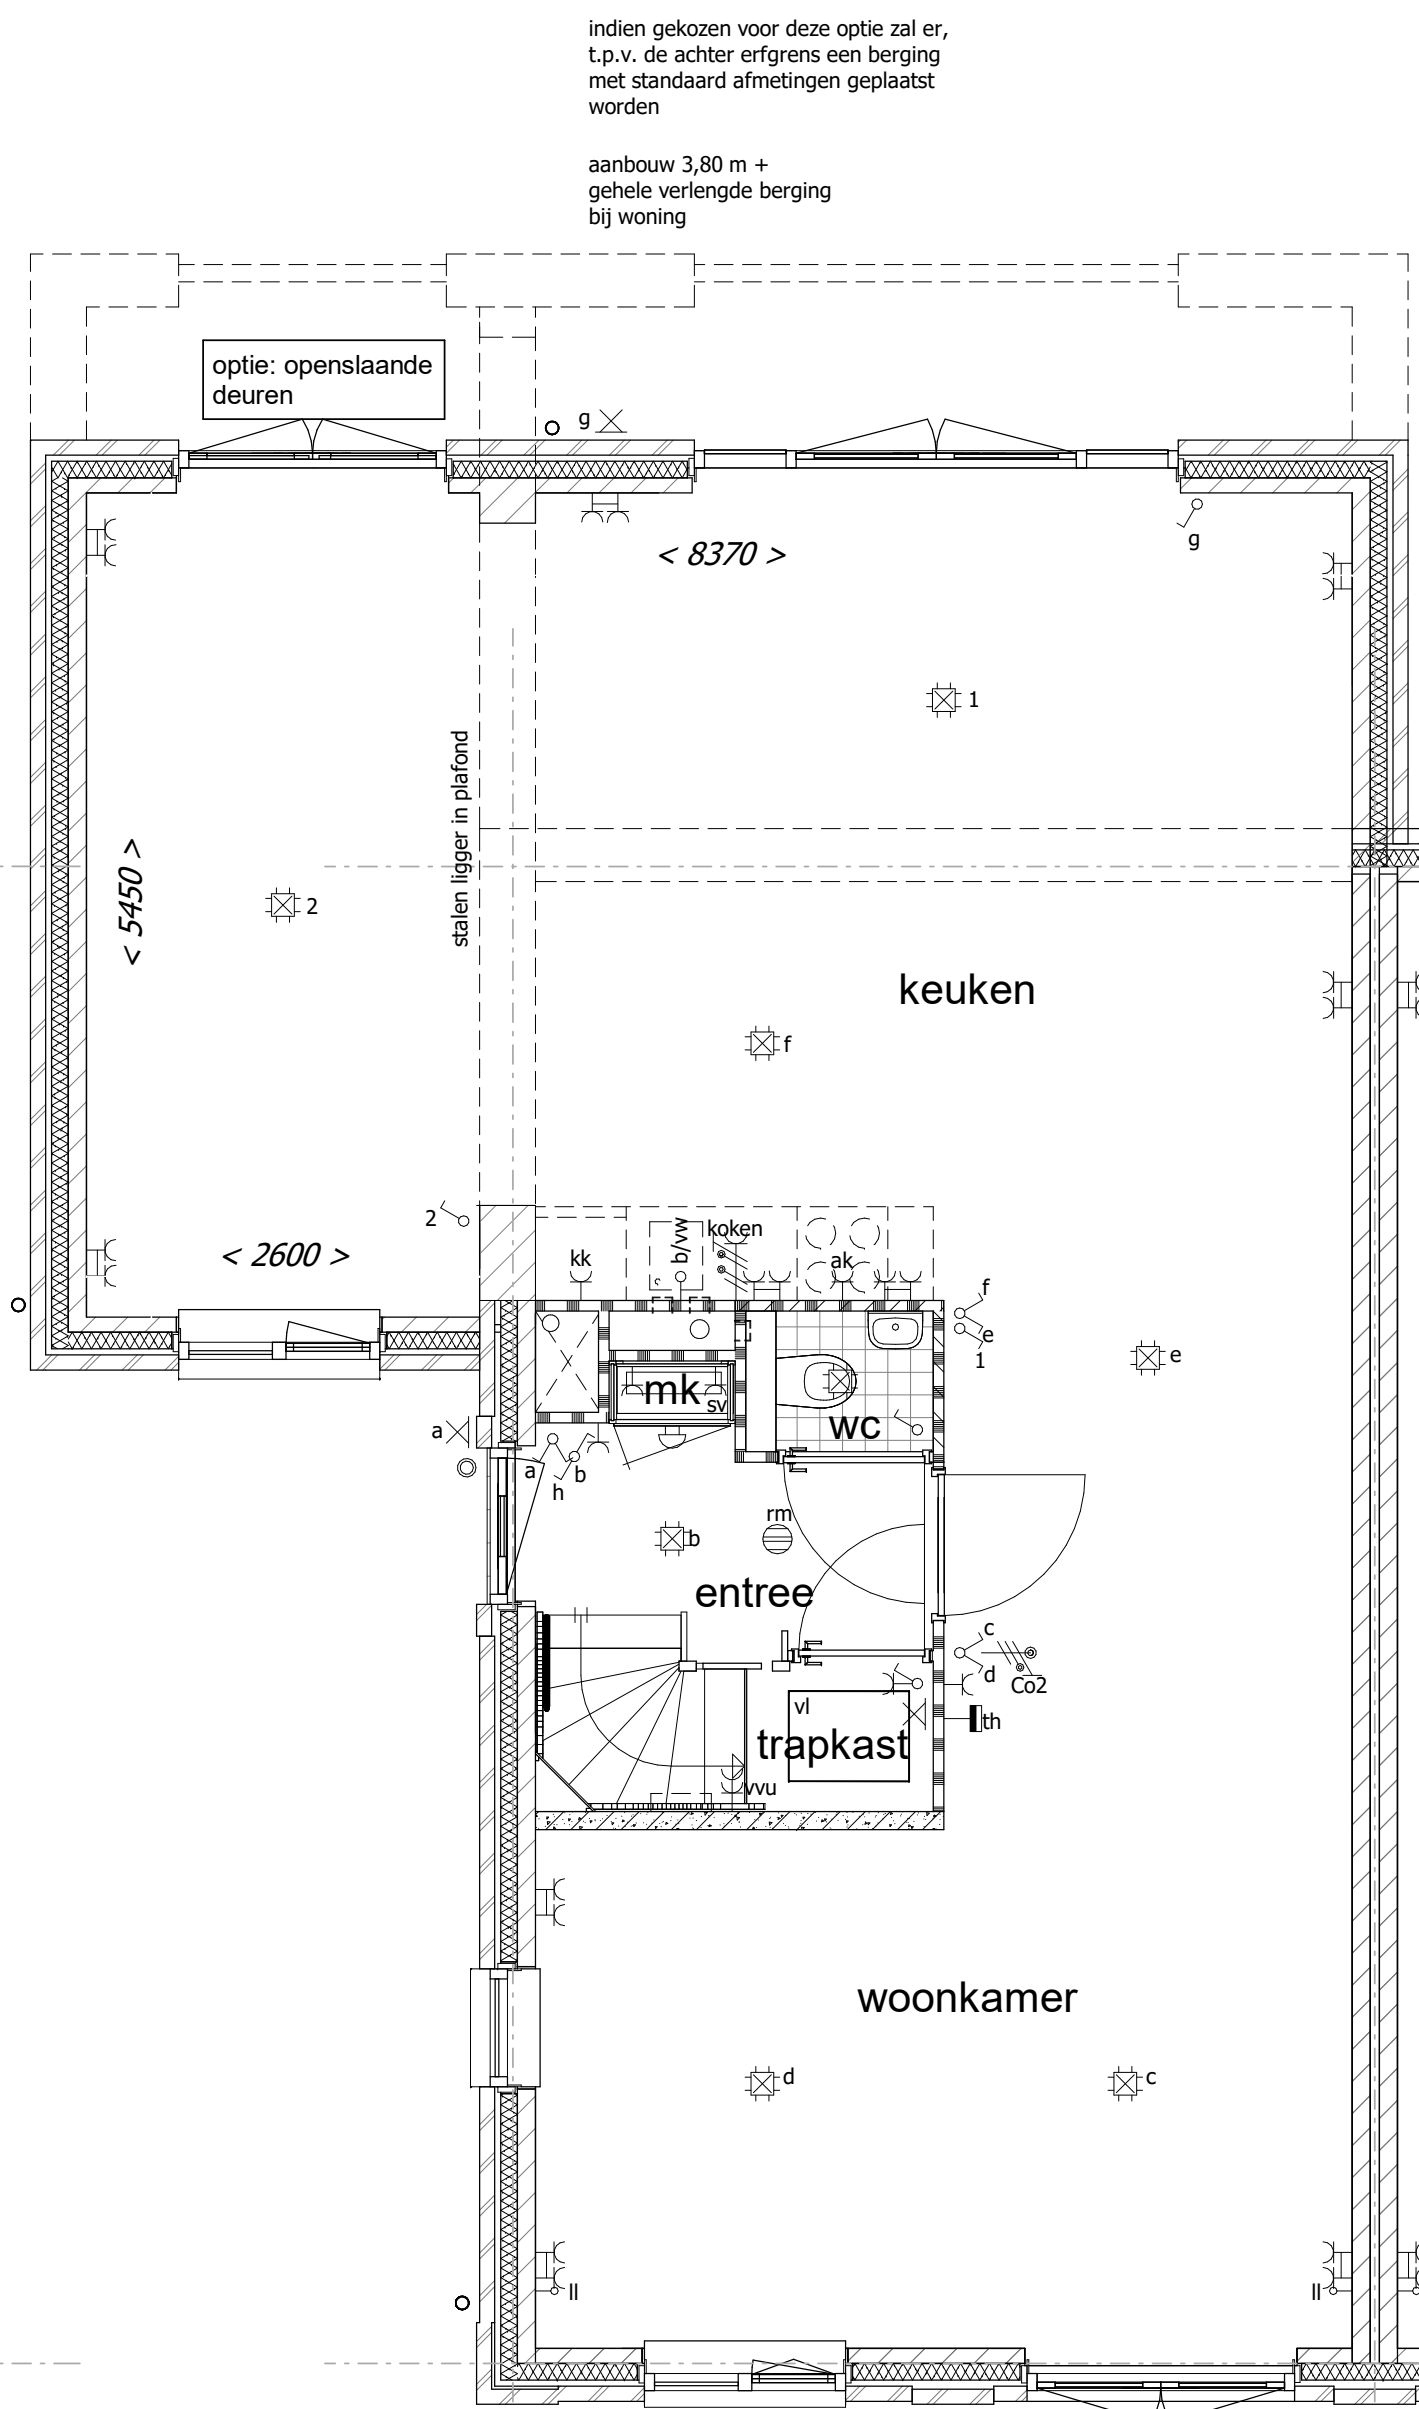

Optie uitbouw 2570mm inclusief
berging geheel toegevoegd bij woning

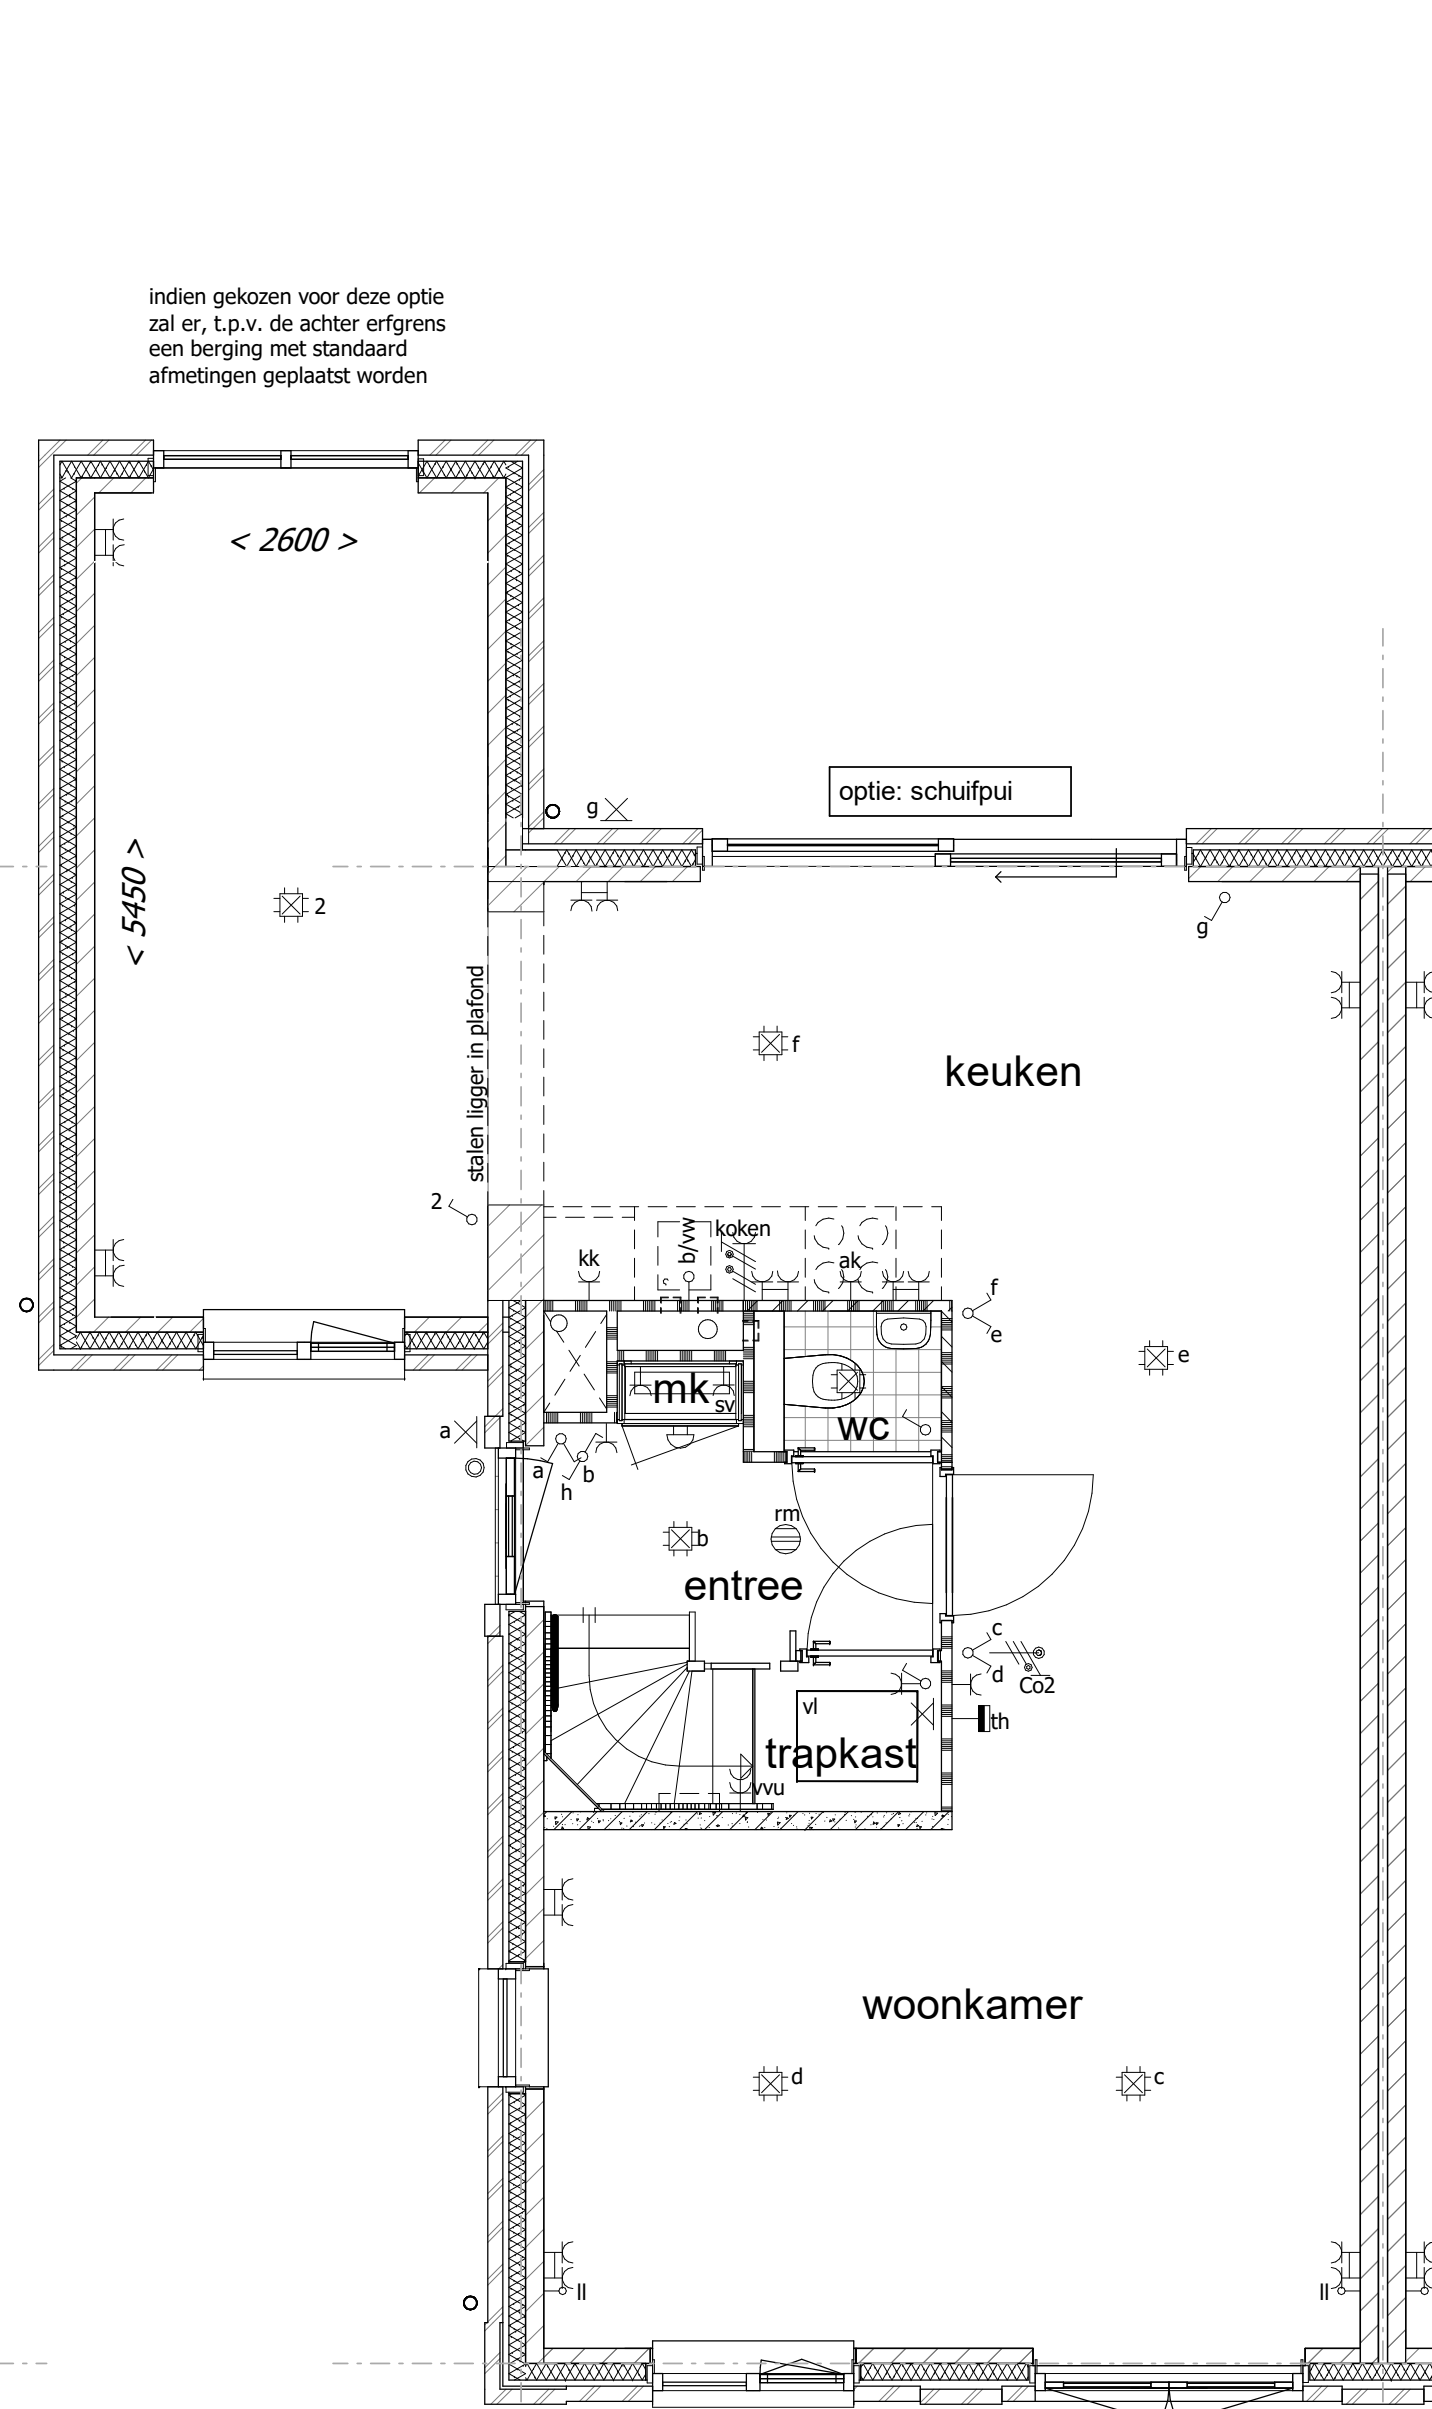

Optie berging geheel toegevoegd bij woning

Uitvoering:



Morseweg 1
T +31299 - 367322


1131 PE Volendam
E info@ktkbouwgroep.nl

Technische uitwerking:




Julianaweg 141, 1131 DH Volendam
+31299-363468, info@tbe-za.nl


Getekend	Gewijzigd	Datum	Project	82 WONINGEN TE MIDDENBEEEMSTER plan "DE KEYSER" fase 8
F.S.			Onderdeel	OPTIE TEKENING
Datum				begane grond 2, 3, 4 en gevels
01-07-2020				Type D 2^1 kap woningen
Schaal			Opdrachtgever	KBK Bouw B.V.
1:50/100				Morseweg 1, 1131 PE VOLENDAM
Formaat				
841x594				

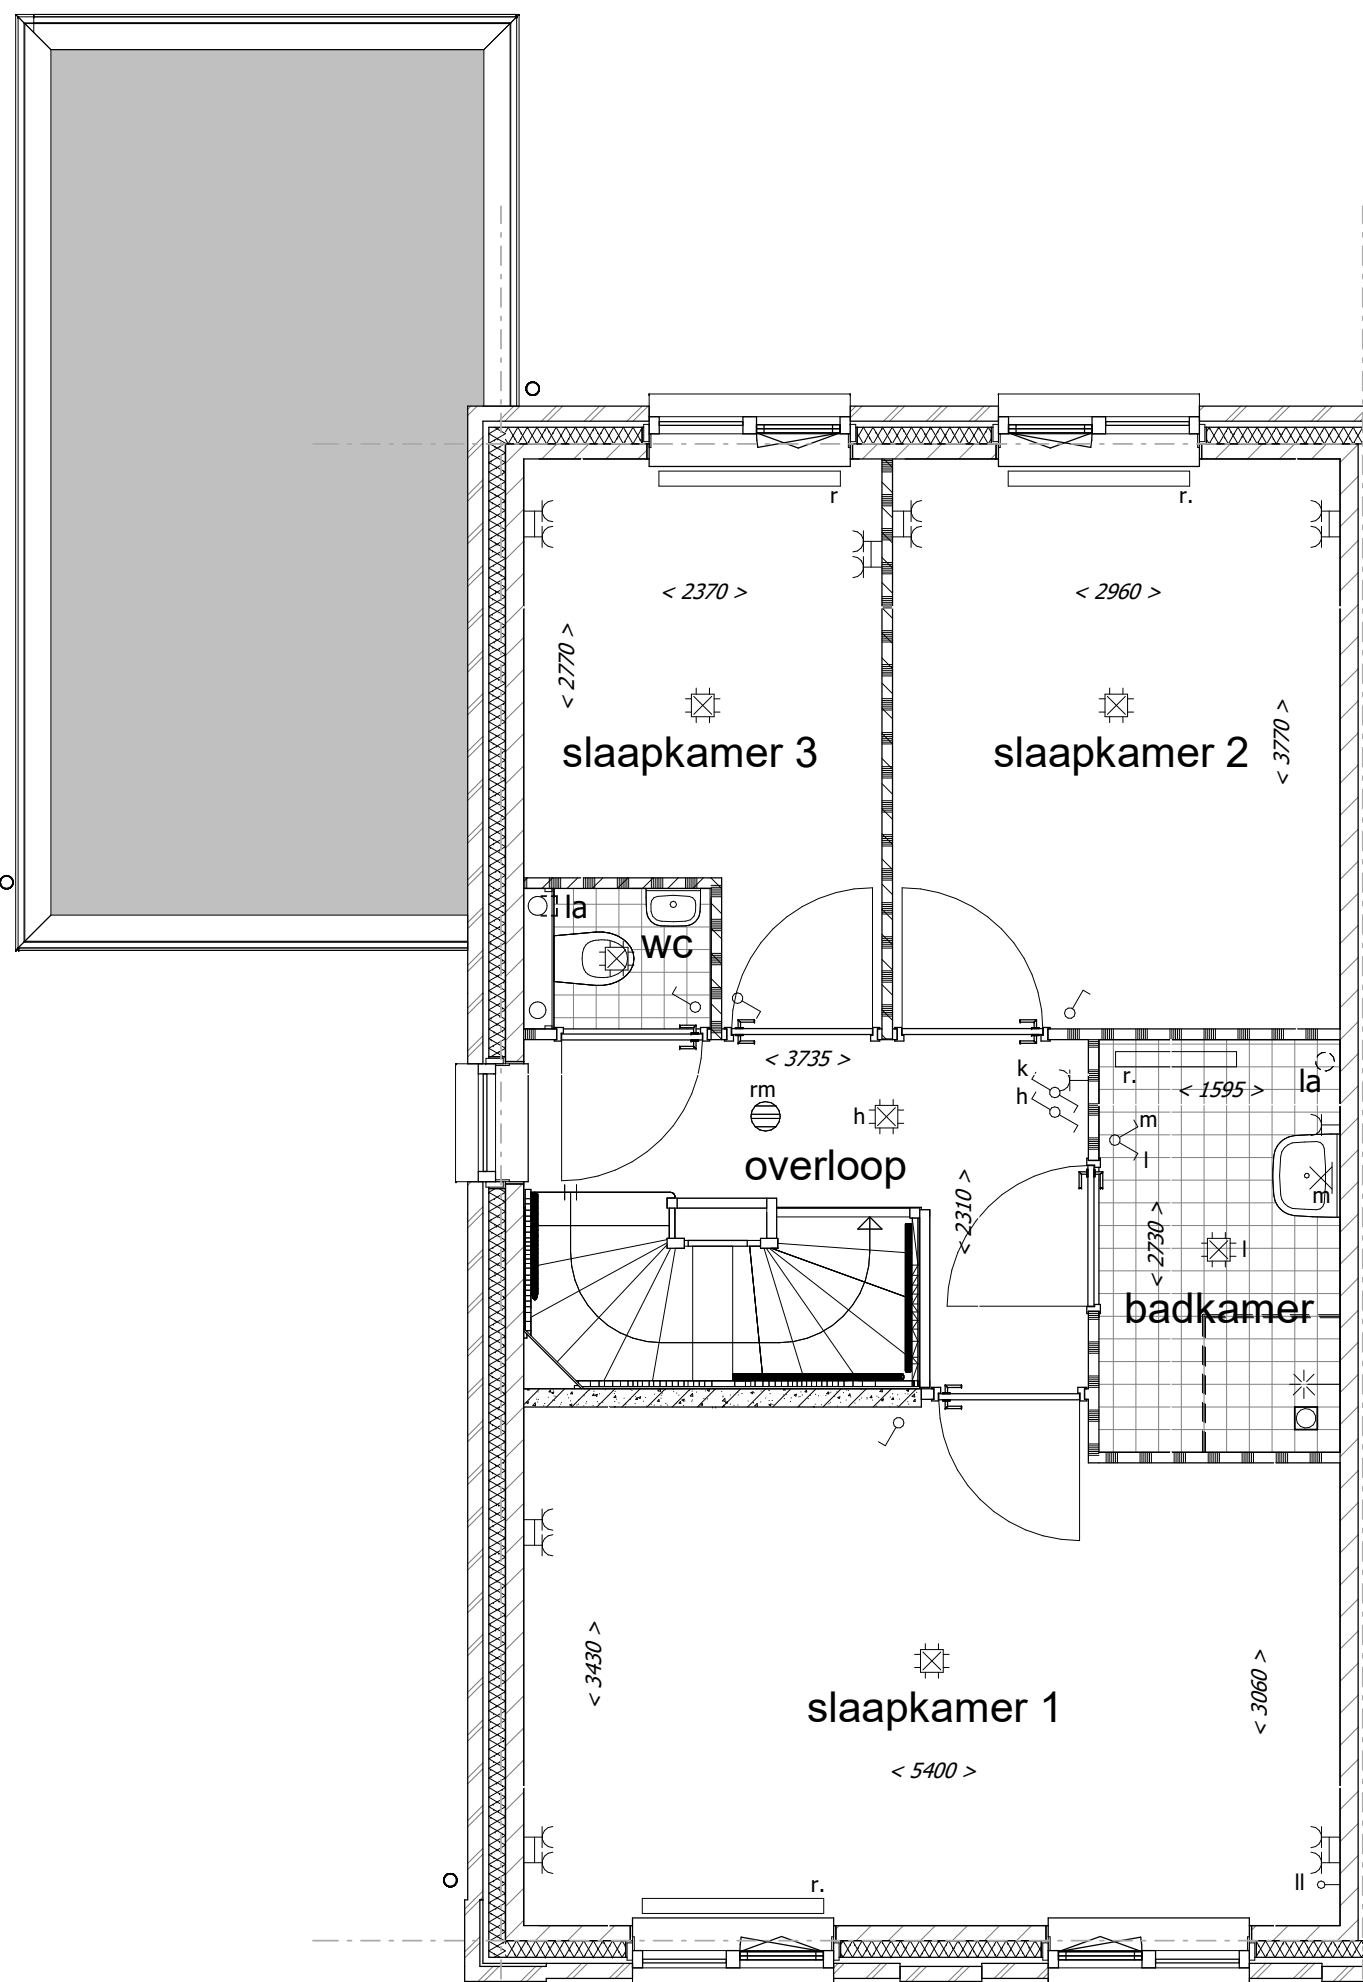


Standaard indeling

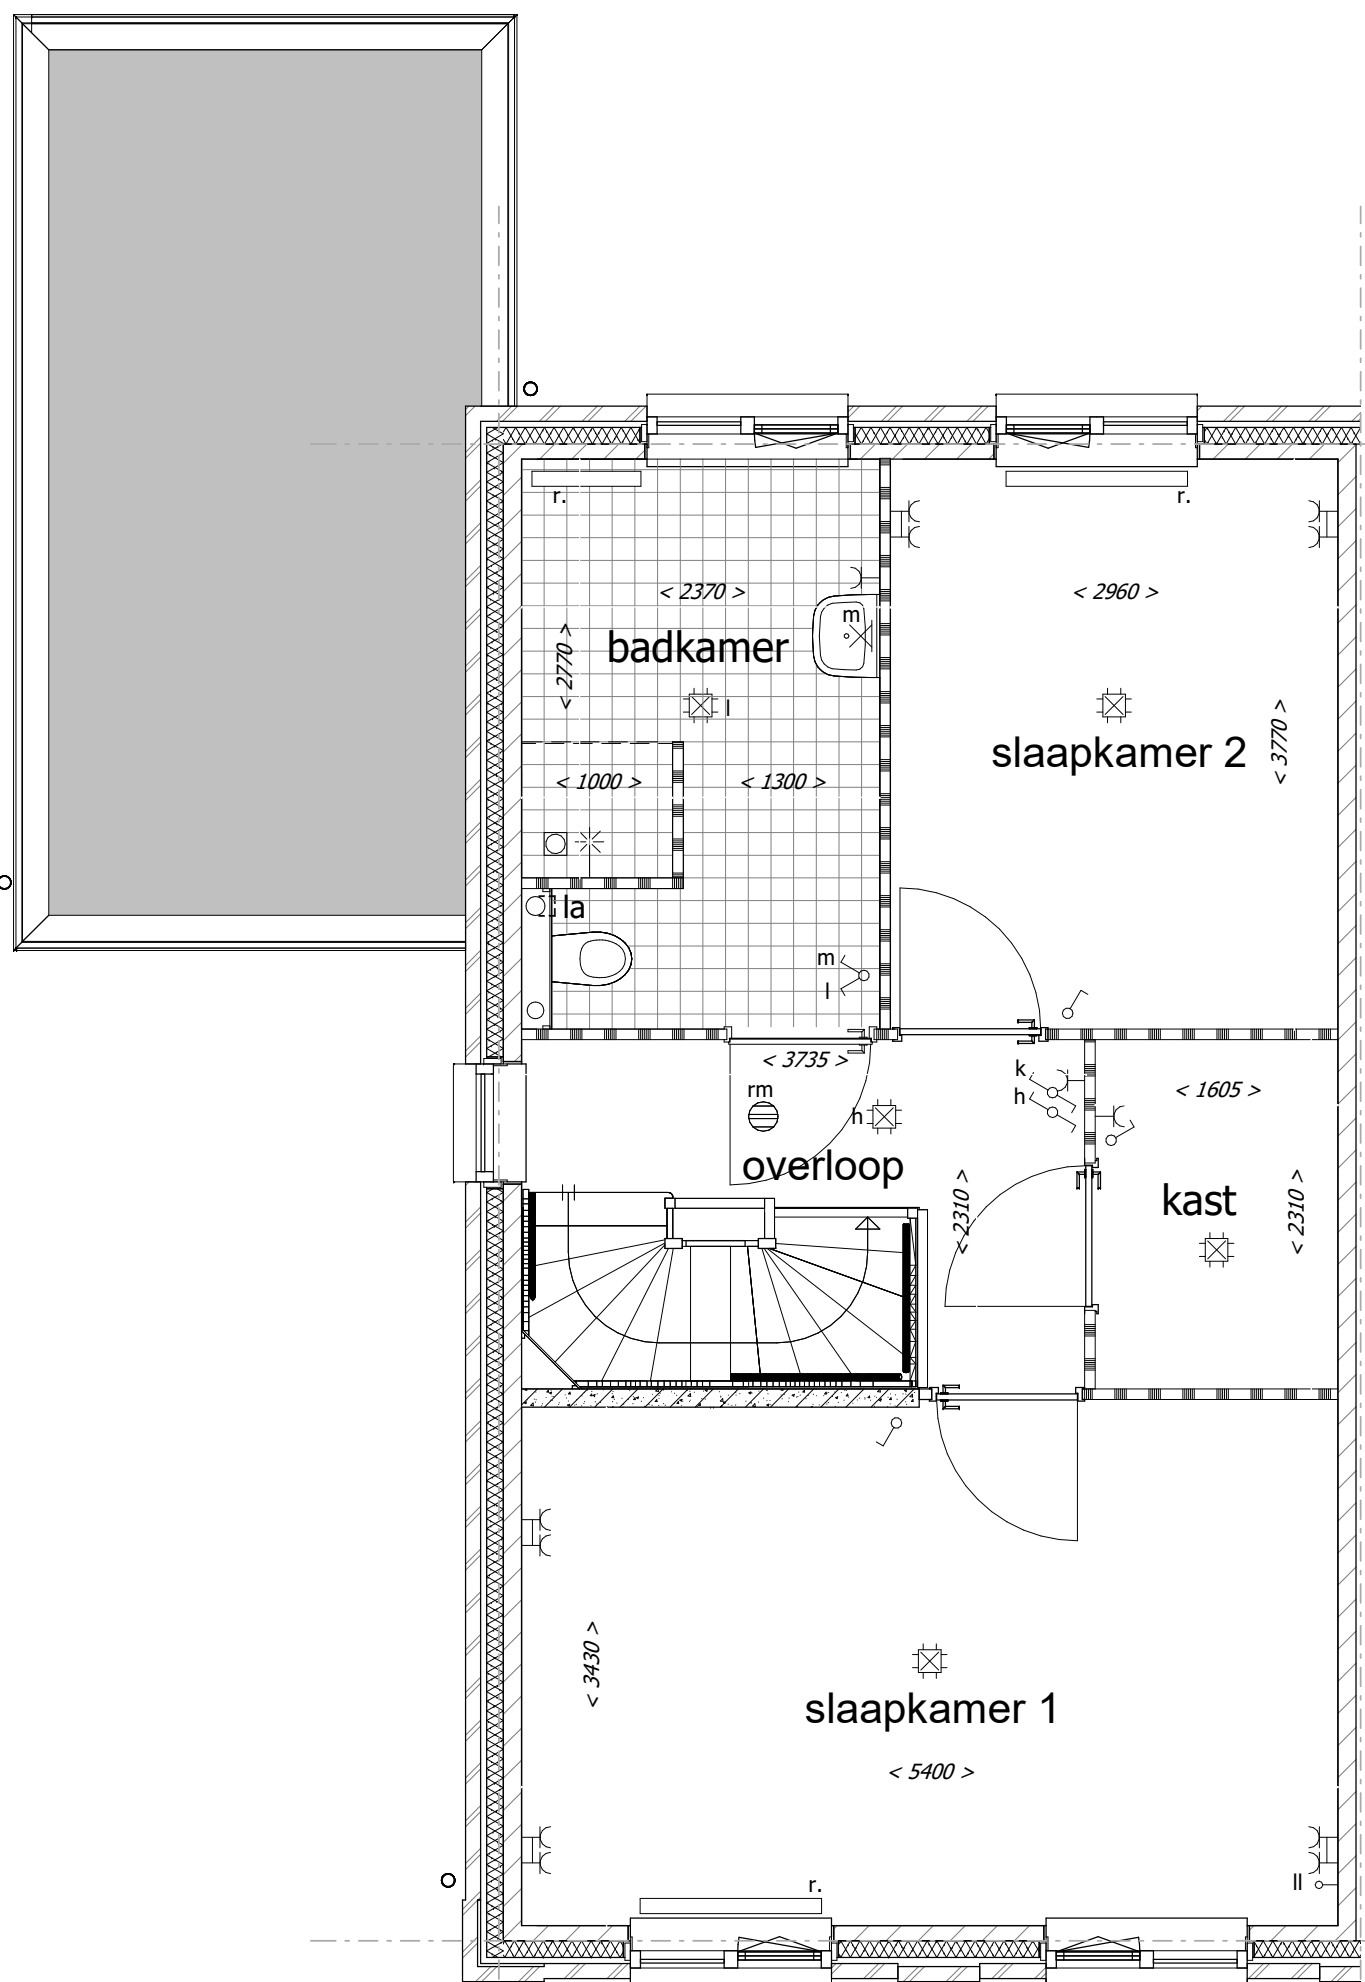


Optie indelings variant 1

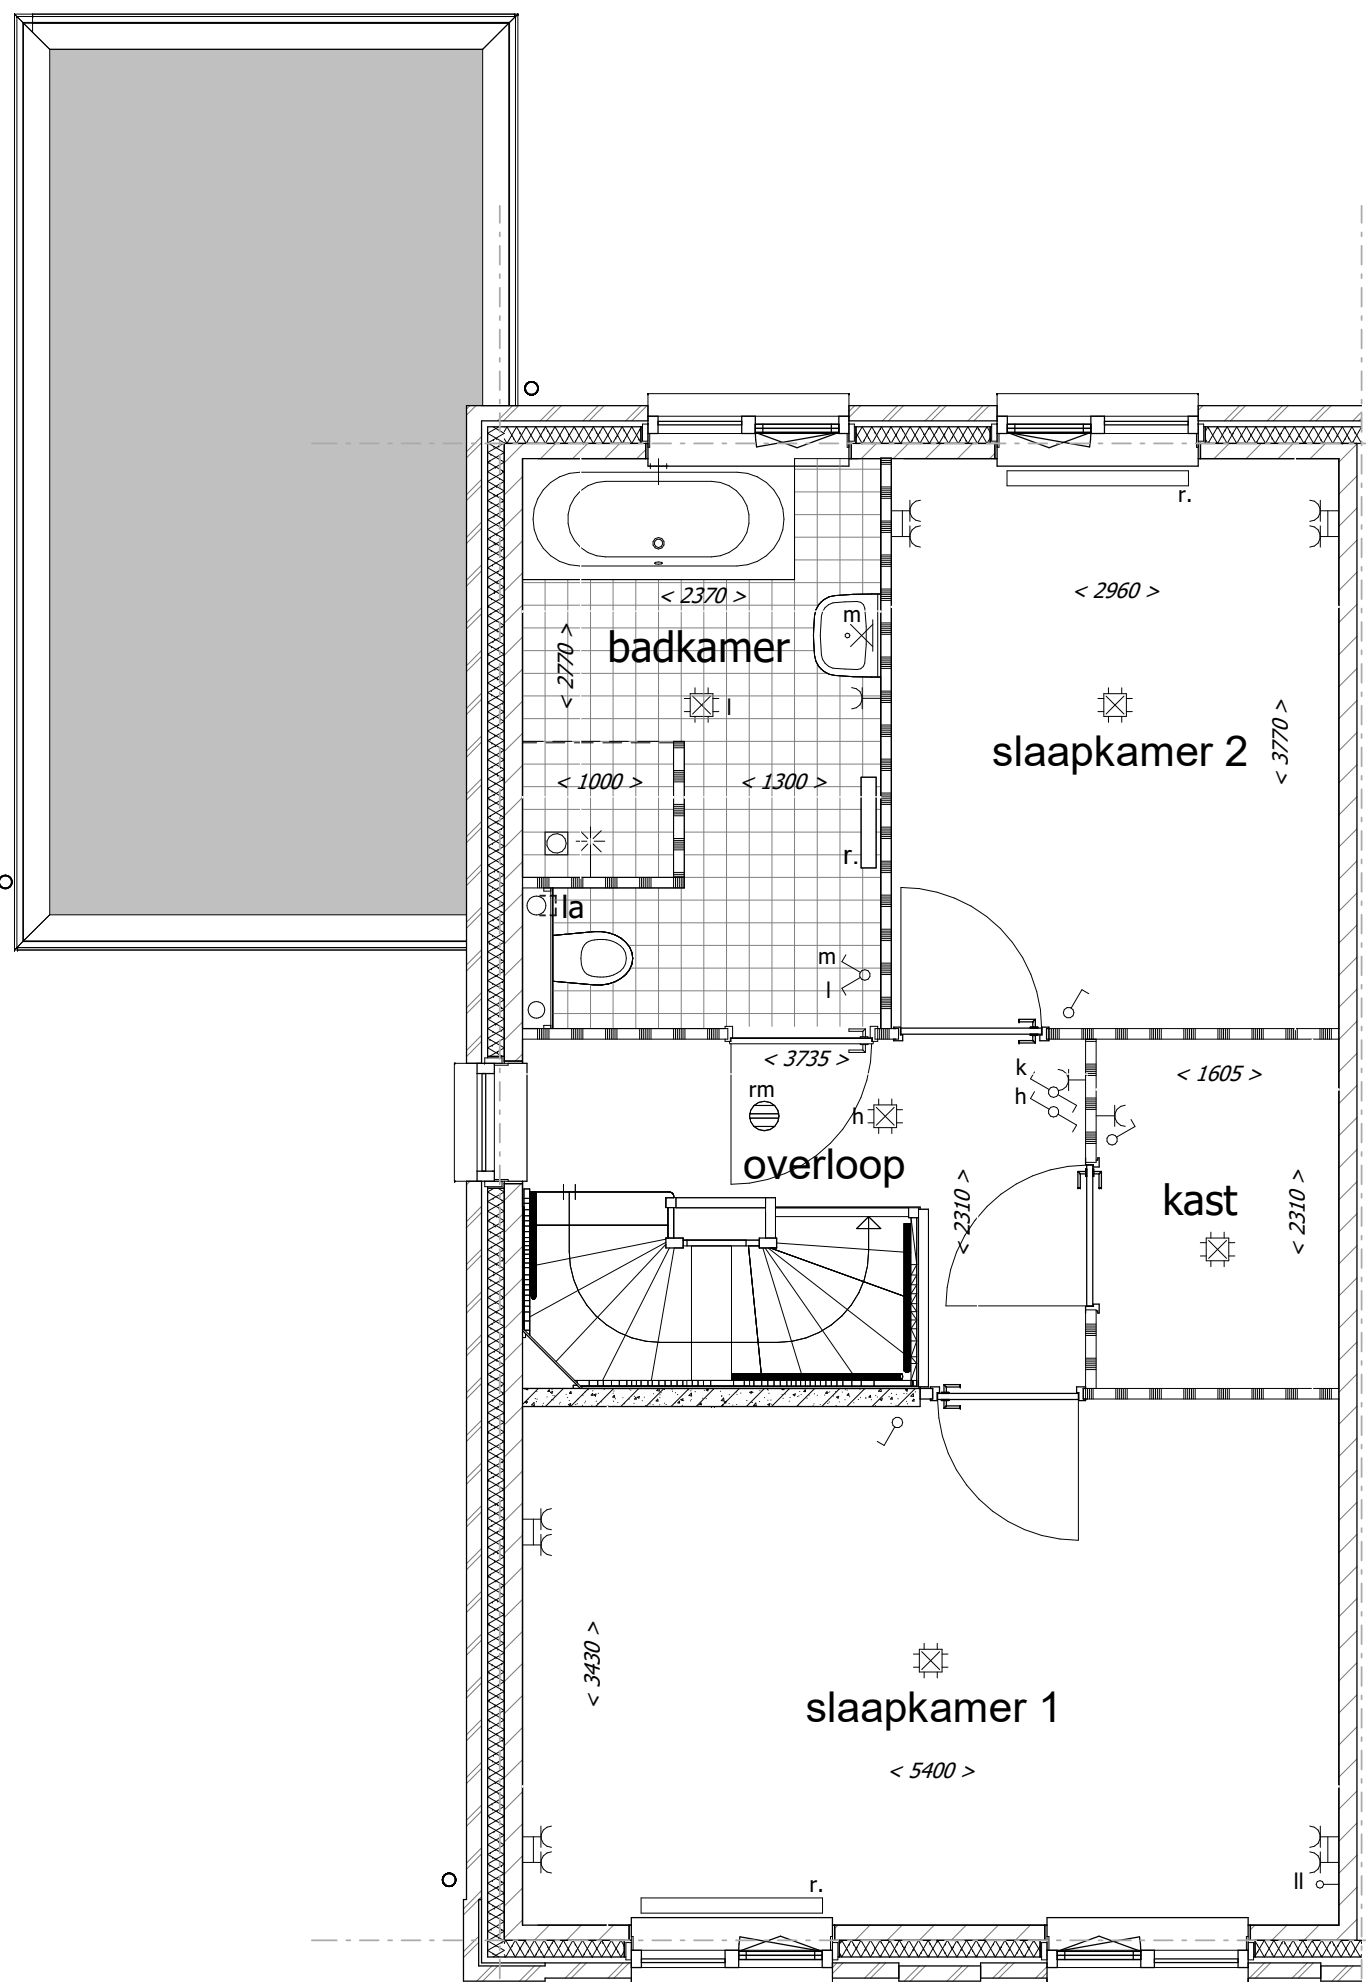


Optie indelings variant 1
Optie badkamer met ligbad

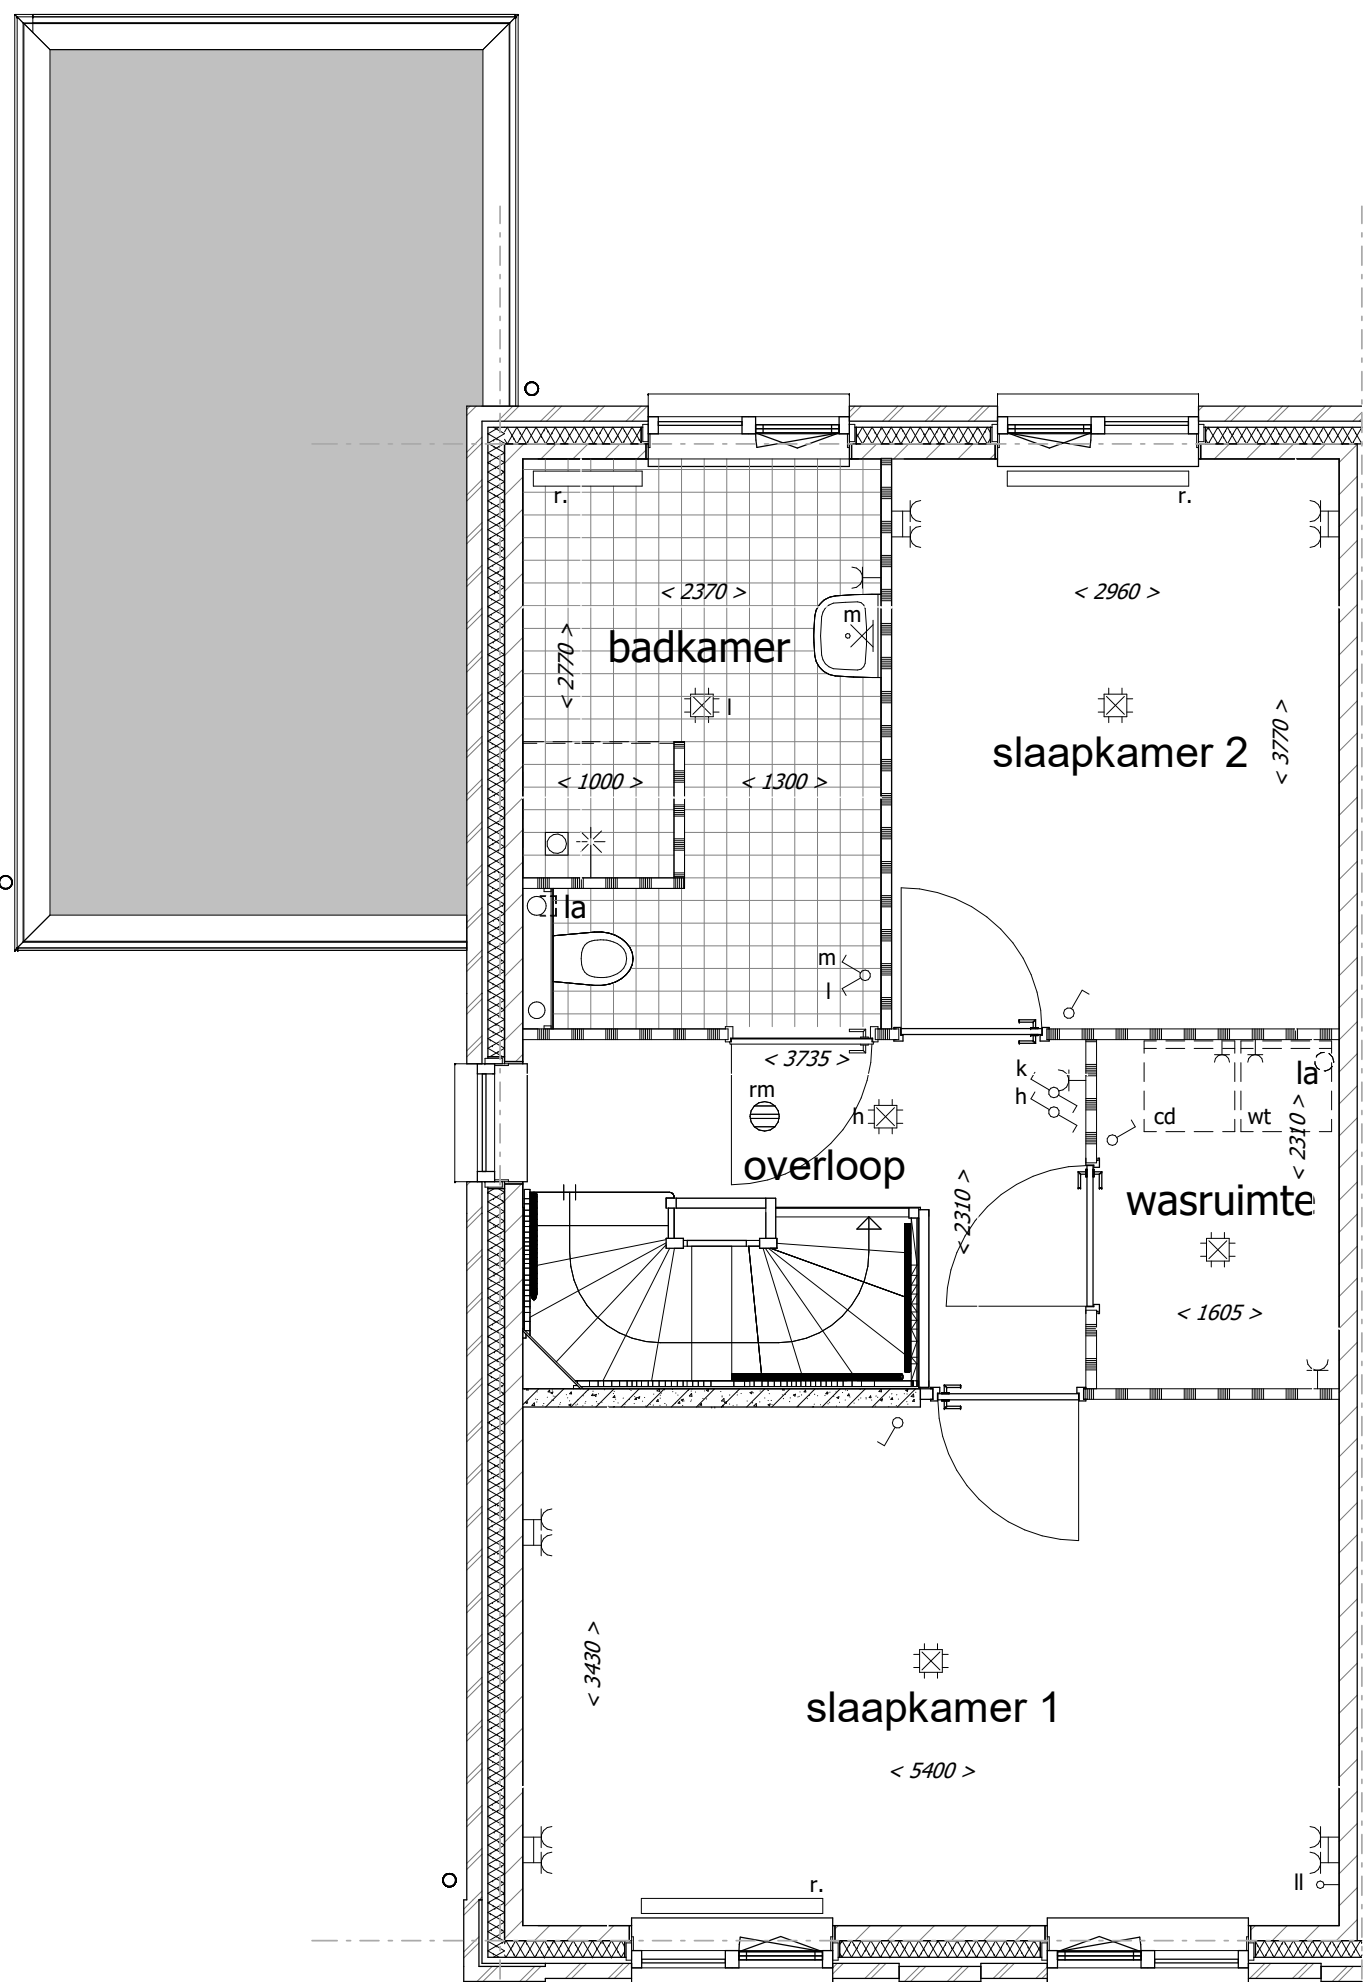


Optie indelings variant 1
Optie wasruimte i.p.v. kast

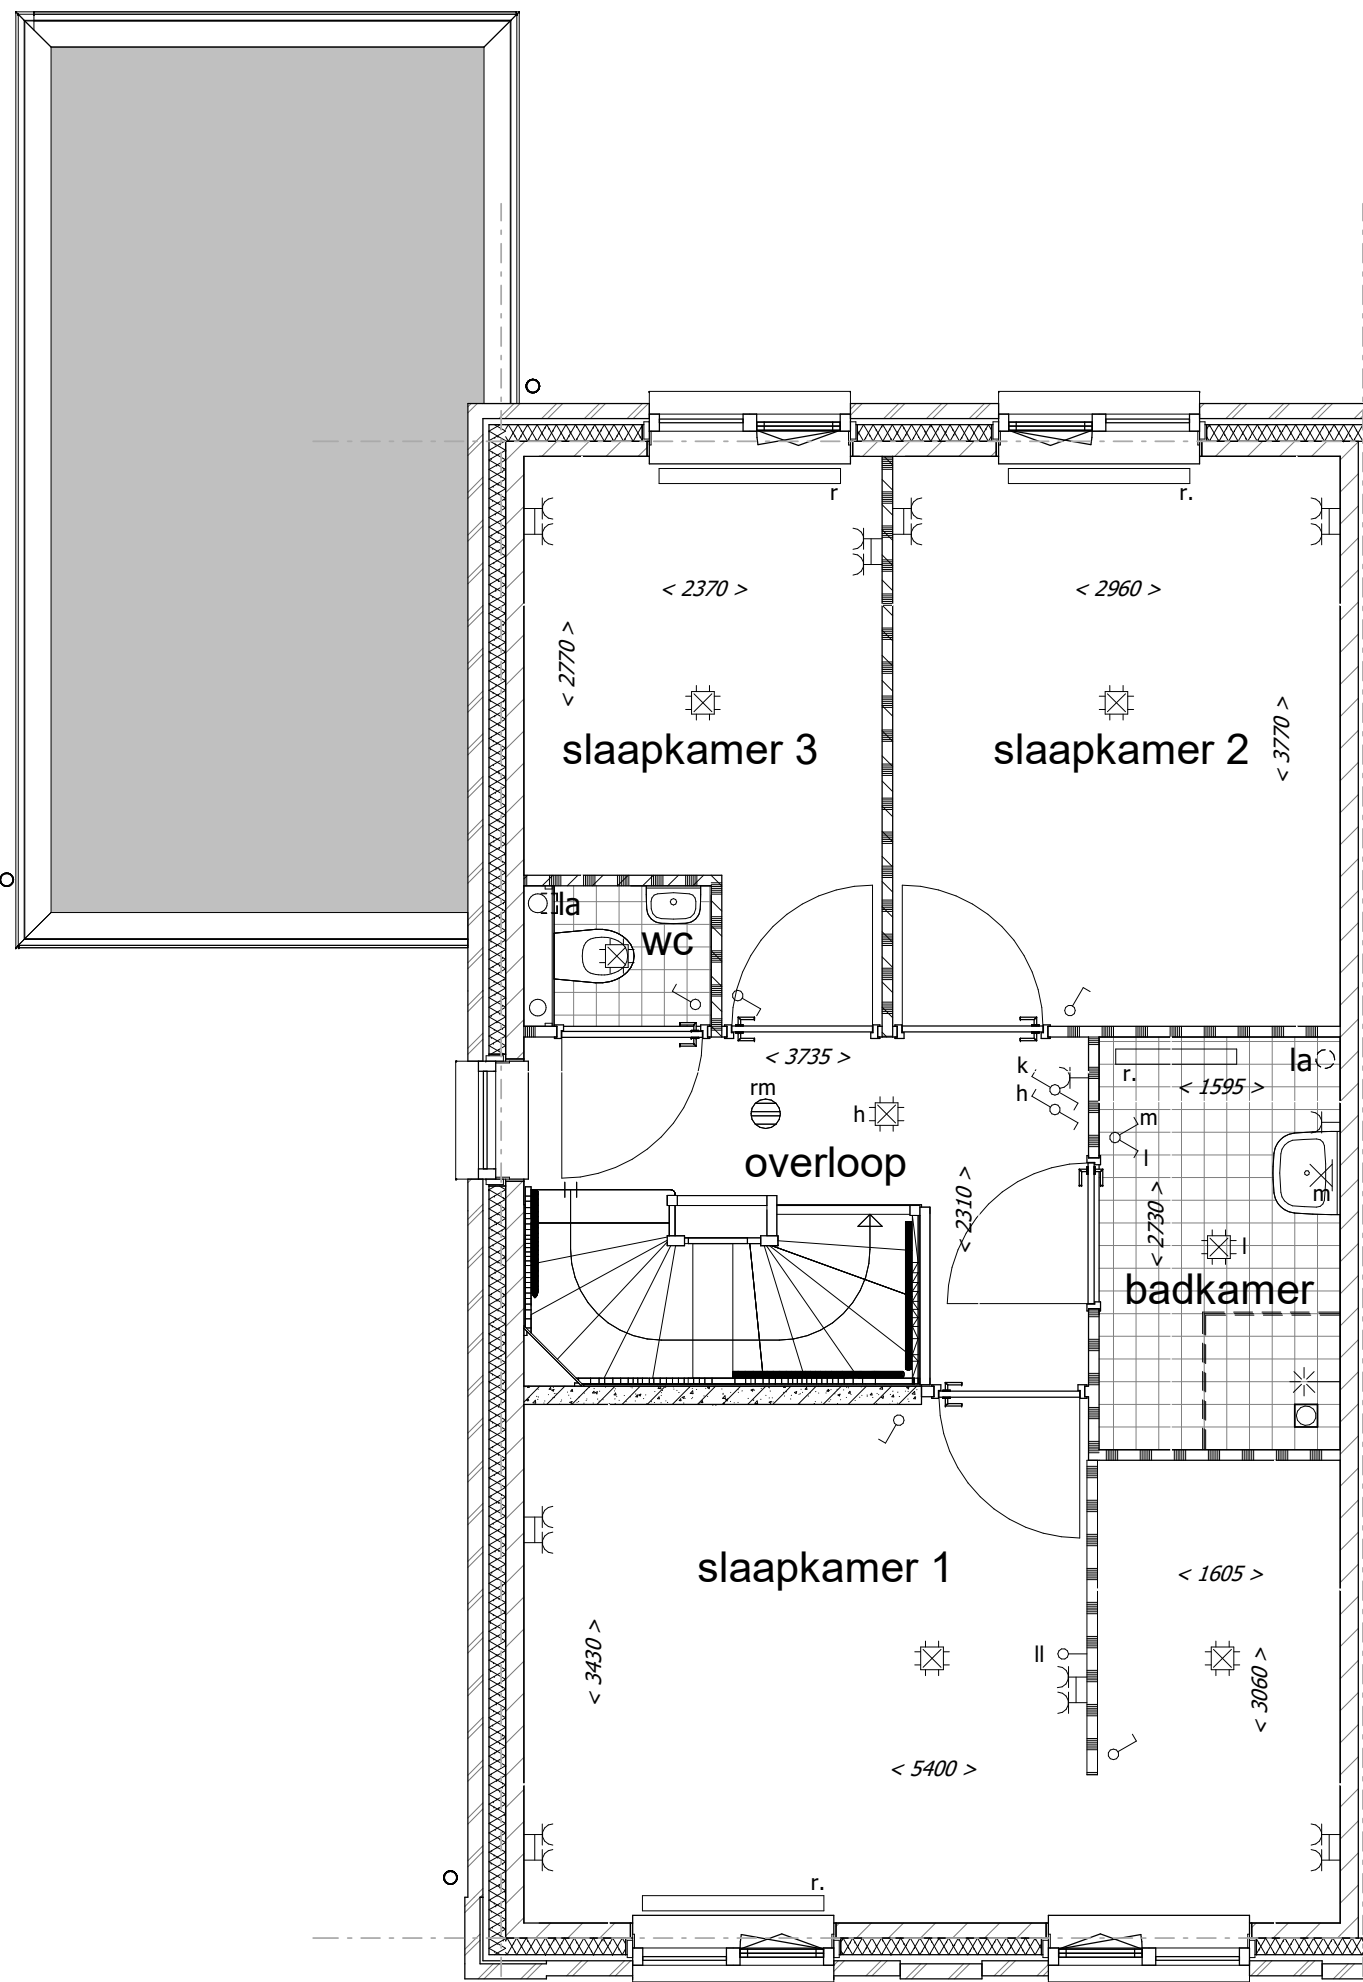

Optie slaapkamer 1 met inloopkast

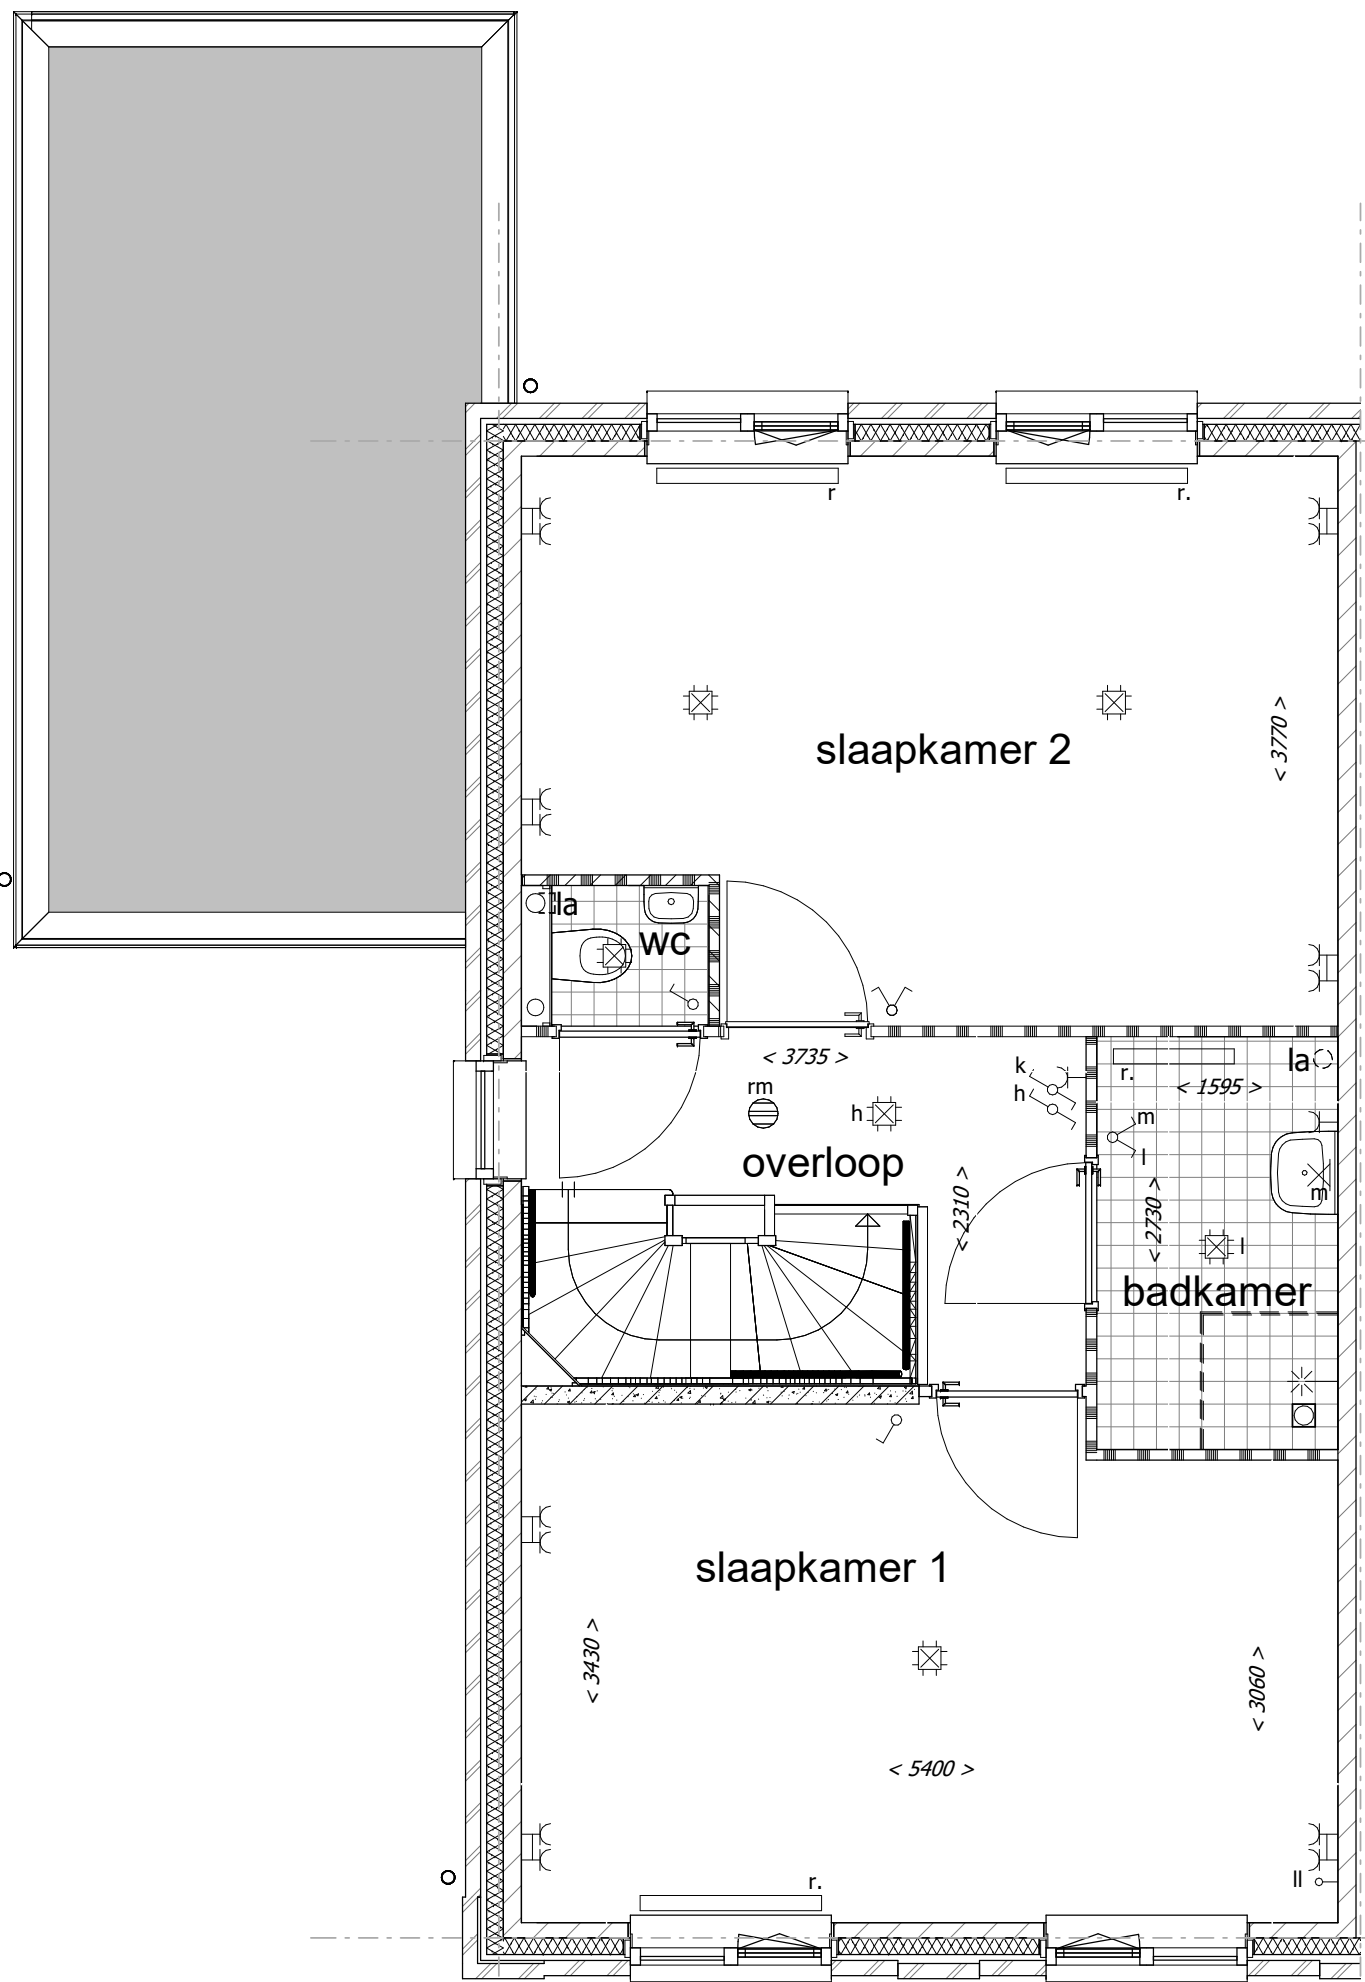

Optie slaapkamer 2 en 3 samenvoegen

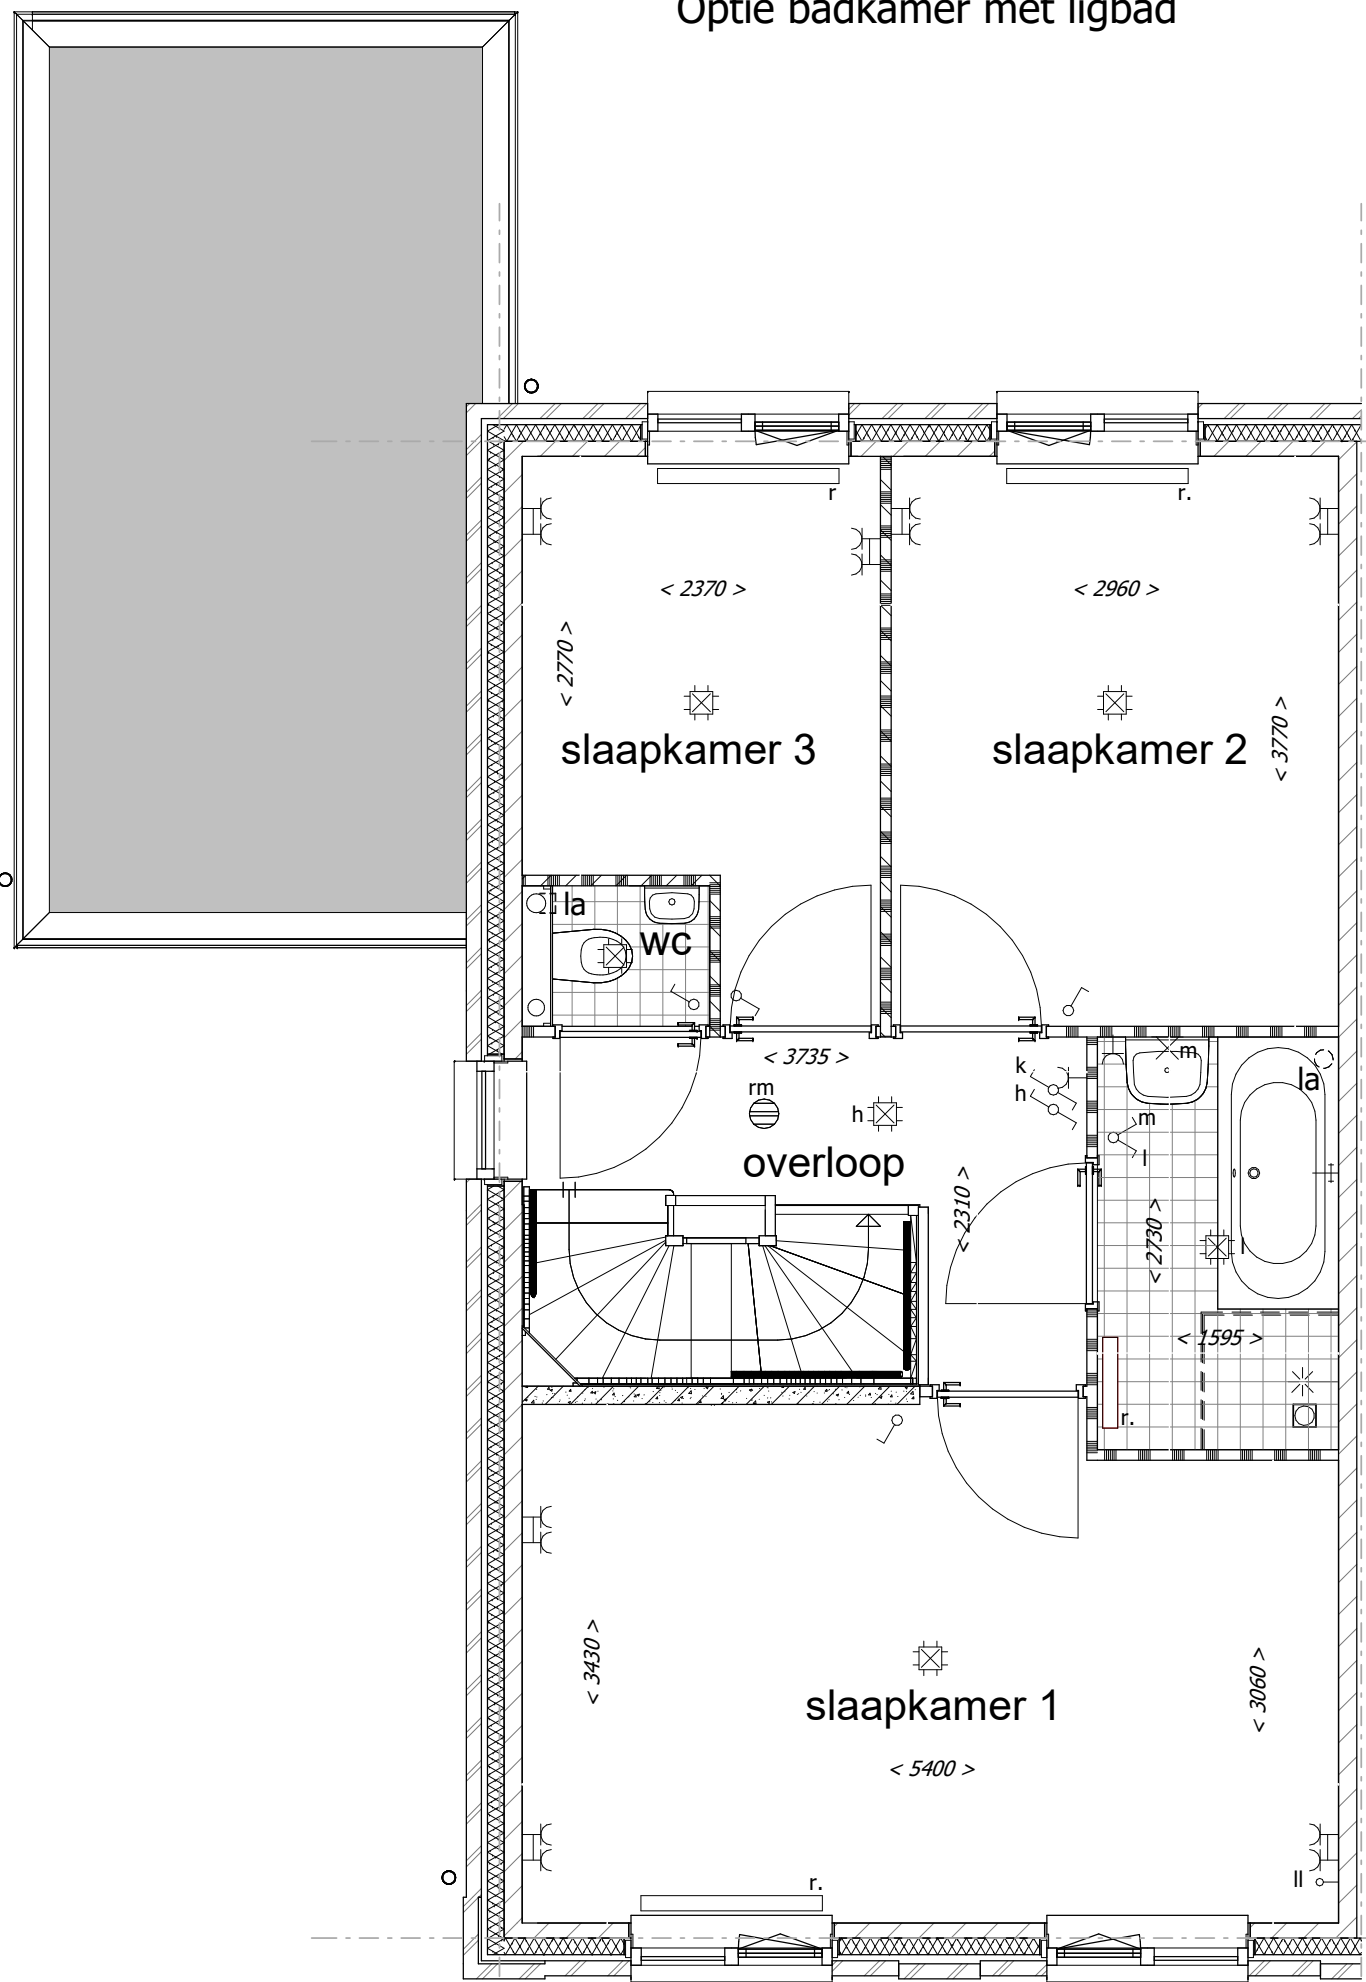

Optie badkamer met bad
(optie niet mogelijk i.c.m. vloerverwarming op de verdieping)

= gevelsteen

= isolatie

= kalkzandsteen

= separatiwand

= separatiwand

= beton prefab

= onbenoemde ruimte als gevolg van krijtstreepmethode

wt

= mogelijke plaats wasautomaat

mvk

= mechanisch ventilatiekanaal

mu

= mechanische ventilatieunit

vr

= ventilatie rooster

la

= ventiel luchtafvoer (indicatief)

mk

= meterruimte (met groepenkast en opstelling stadsverwarming)

vl

= vloerluch

vd

= verdeler vloerverwarming

k.in

= plaats keukeninrichting

kk

= mogelijke plaats koelkast

sr

= standleiding riool

rm

= rookmelder

pv

= zonnepaneel

ov

= omvormer zonnepanelen

r.

= radiator (positie en afmeting indicatief)

= lichtpunt plafond

= lichtpunt wand

= b/vw

= loze leiding

= cv thermostaat

= signaalgong

= belddrukker

= rookmelder

= wandcontactdoos

= wandcontactdoos vloerverwarmings unit

= dubbele wandcontactdoos (opbouw)

= dubbele wandcontactdoos (inbouw)

= wandcontactdoos t.b.v. eventuele afzuigkap

= CO2 sturing mechanisch ventilatie

= wandcontactdoos t.b.v. elektrisch koken

= enkelpolige schakelaar

= wisselschakelaar

= serieschakelaar (enkelpolig)

= serieschakelaar (wissel)

= serieschakelaar (enkelpolig / wissel)

= CO2 sturing mechanisch ventilatie

= wandcontactdoos t.b.v. elektrisch koken

De optionele indelingen zijn afgebeeld in de tekening van
bouwnummer 816. (standaard woning zonder accent)
De gevels en gevelkozijnen kunnen hierdoor afwijken t.o.v. uw
woning. Dit geldt ook voor de gespiegelde woningen.

*positie mv ventielen indicatief
*positie en afmeting radiatoren indicatief

Uitvoering:

KBK bouw

Morseweg 1

T +31299 - 367322

1131 PE

Volendam

E info@kbkbouwgroep.nl

Technische uitwerking:

TBE-za


architecten & ingenieurs

optie - D.03


Julianaweg 141, 1131 DH Volendam
+31299-363468, info@tbe-za.nl

Getekend	Gewijzigd	Datum	Project
F.S.			82 WONINGEN TE MIDDENBEEMSTER
Datum			plan "DE KEYSER" fase 8
01-07-2020			Onderdeel
Schaal			OPTIE TEKENING
1:50			1e verdieping
Formaat			Type D 2*1 kap woningen
1100x594			Opdrachtgever
			KBK Bouw B.V.
			Morseweg 1, 1131 PE VOLendam


CADINFO: G:\5761-82 woningen De Keyser KBK\Tekeningen\5761 Revit\5761-2*1 kap woningen_opties.rvt

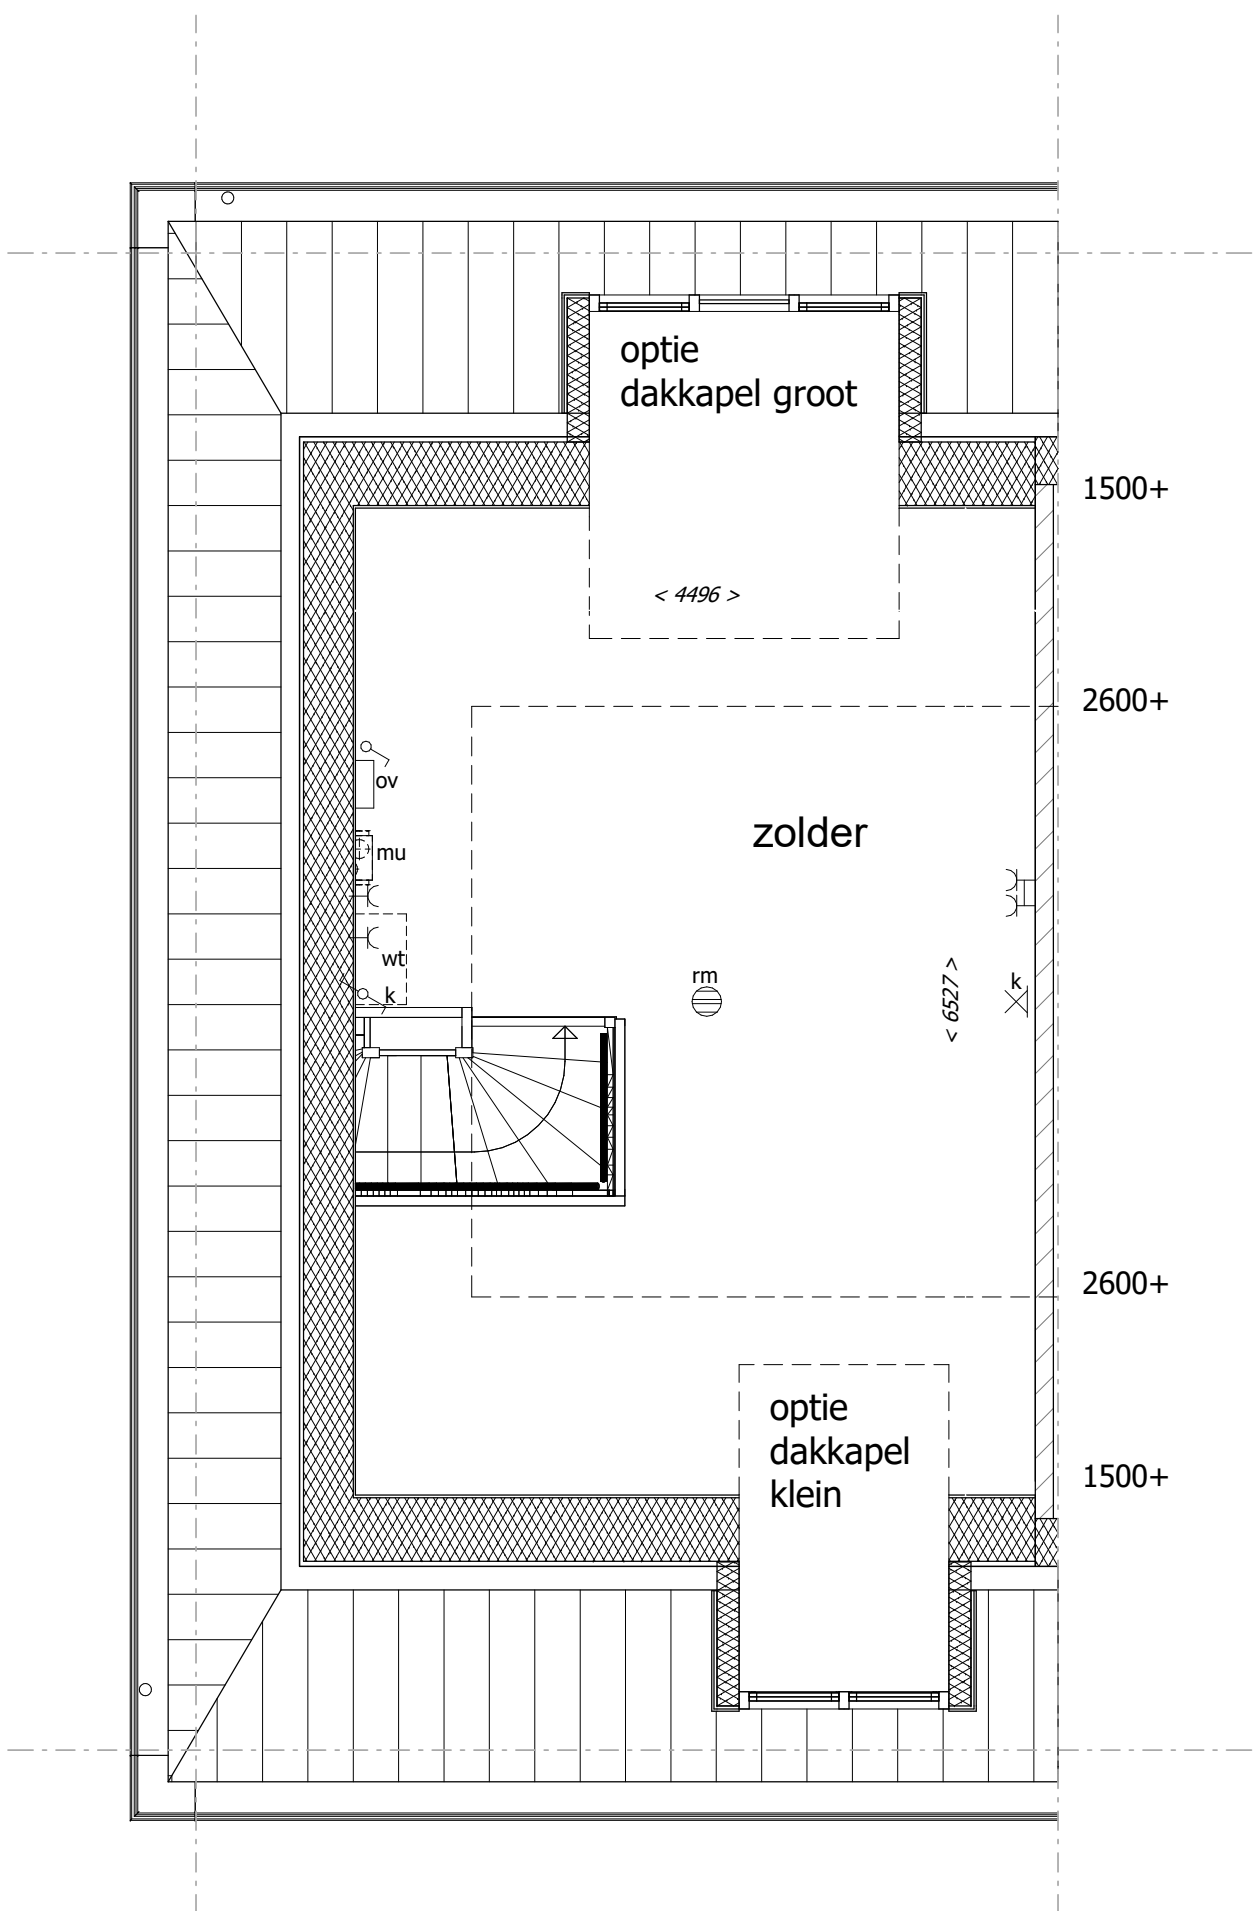

Standaard indeling
en optie dakkapel

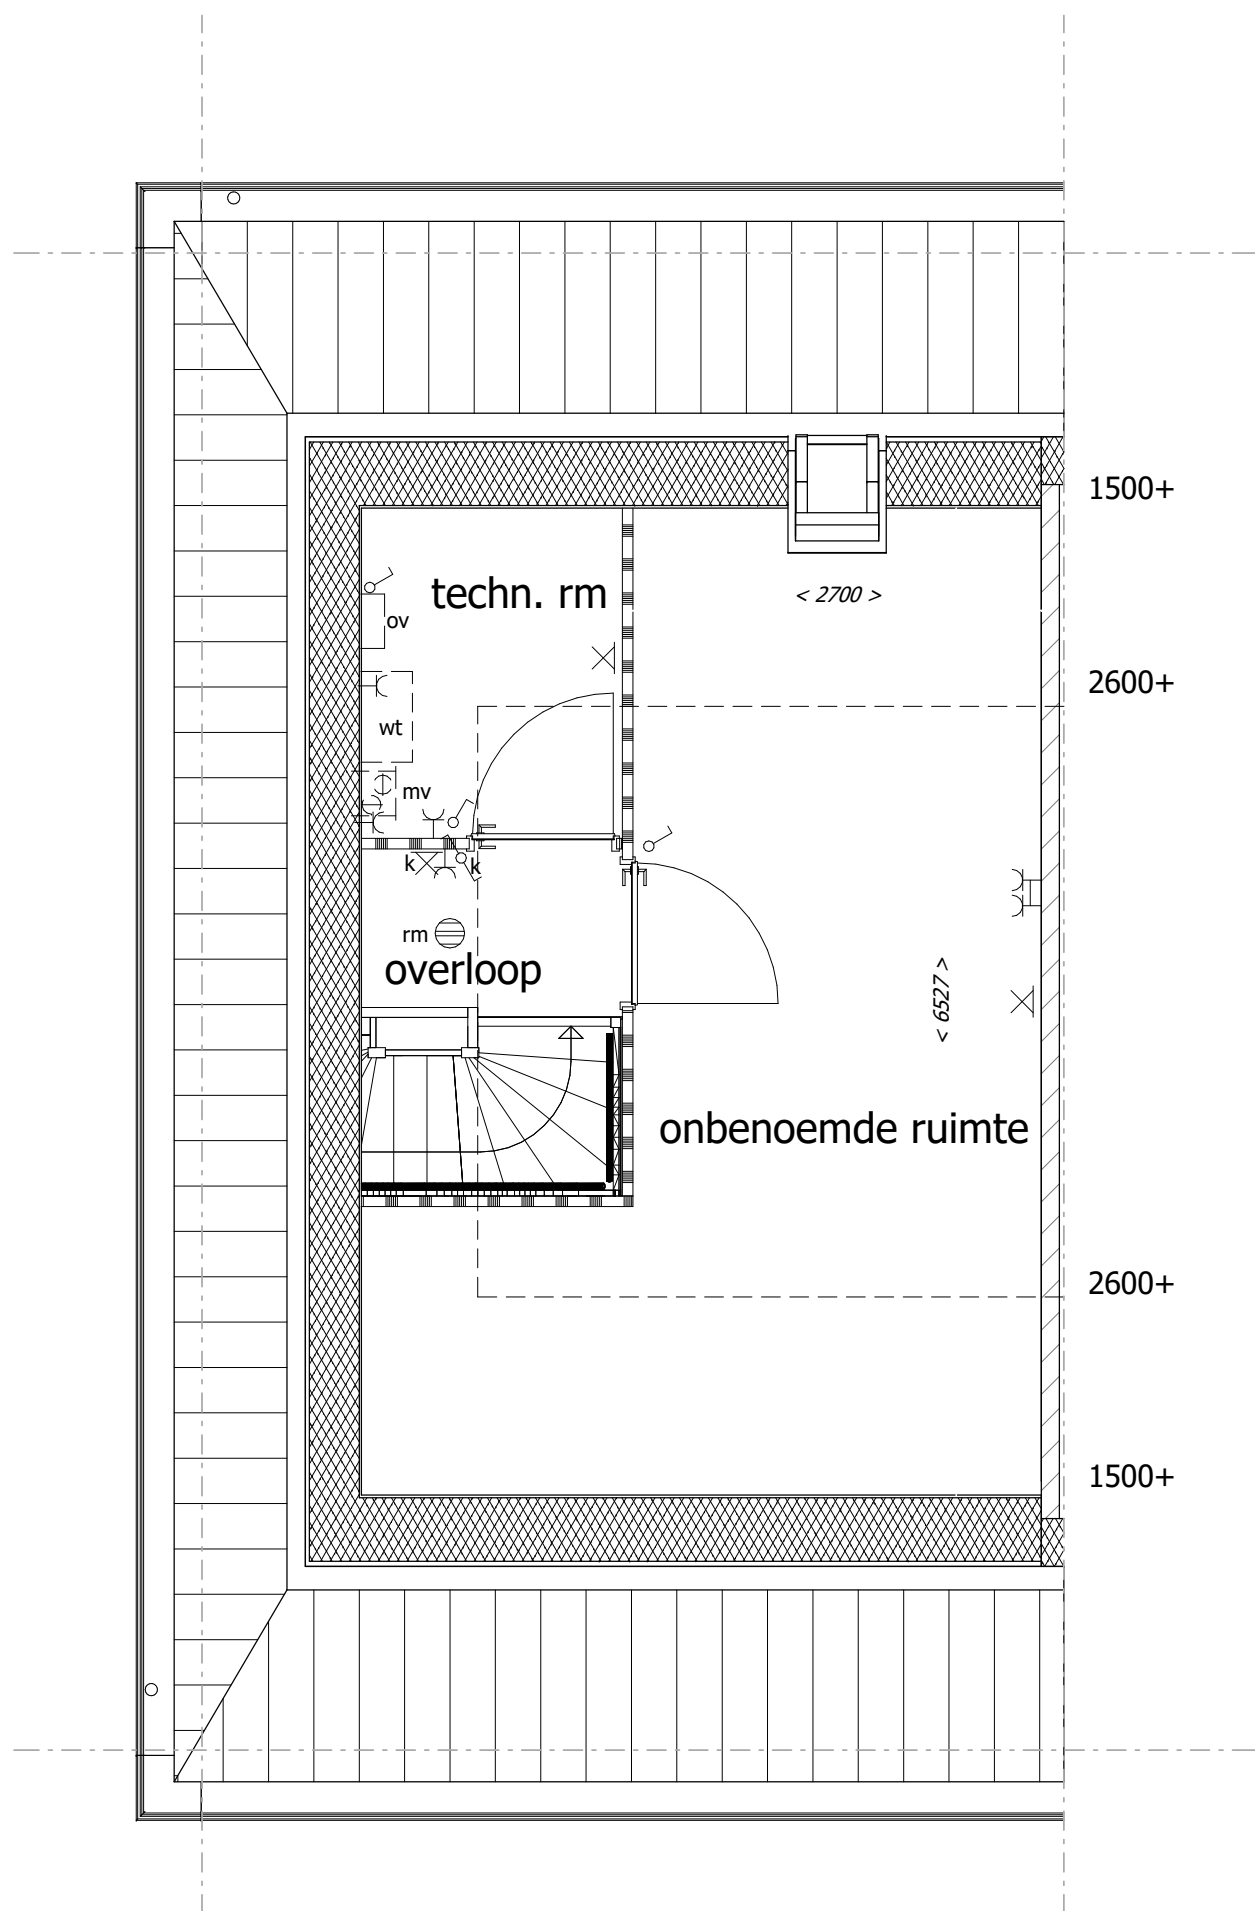

Optie indelings variant 1
(niet mogelijk i.c.m. dakkapel achterzijde)

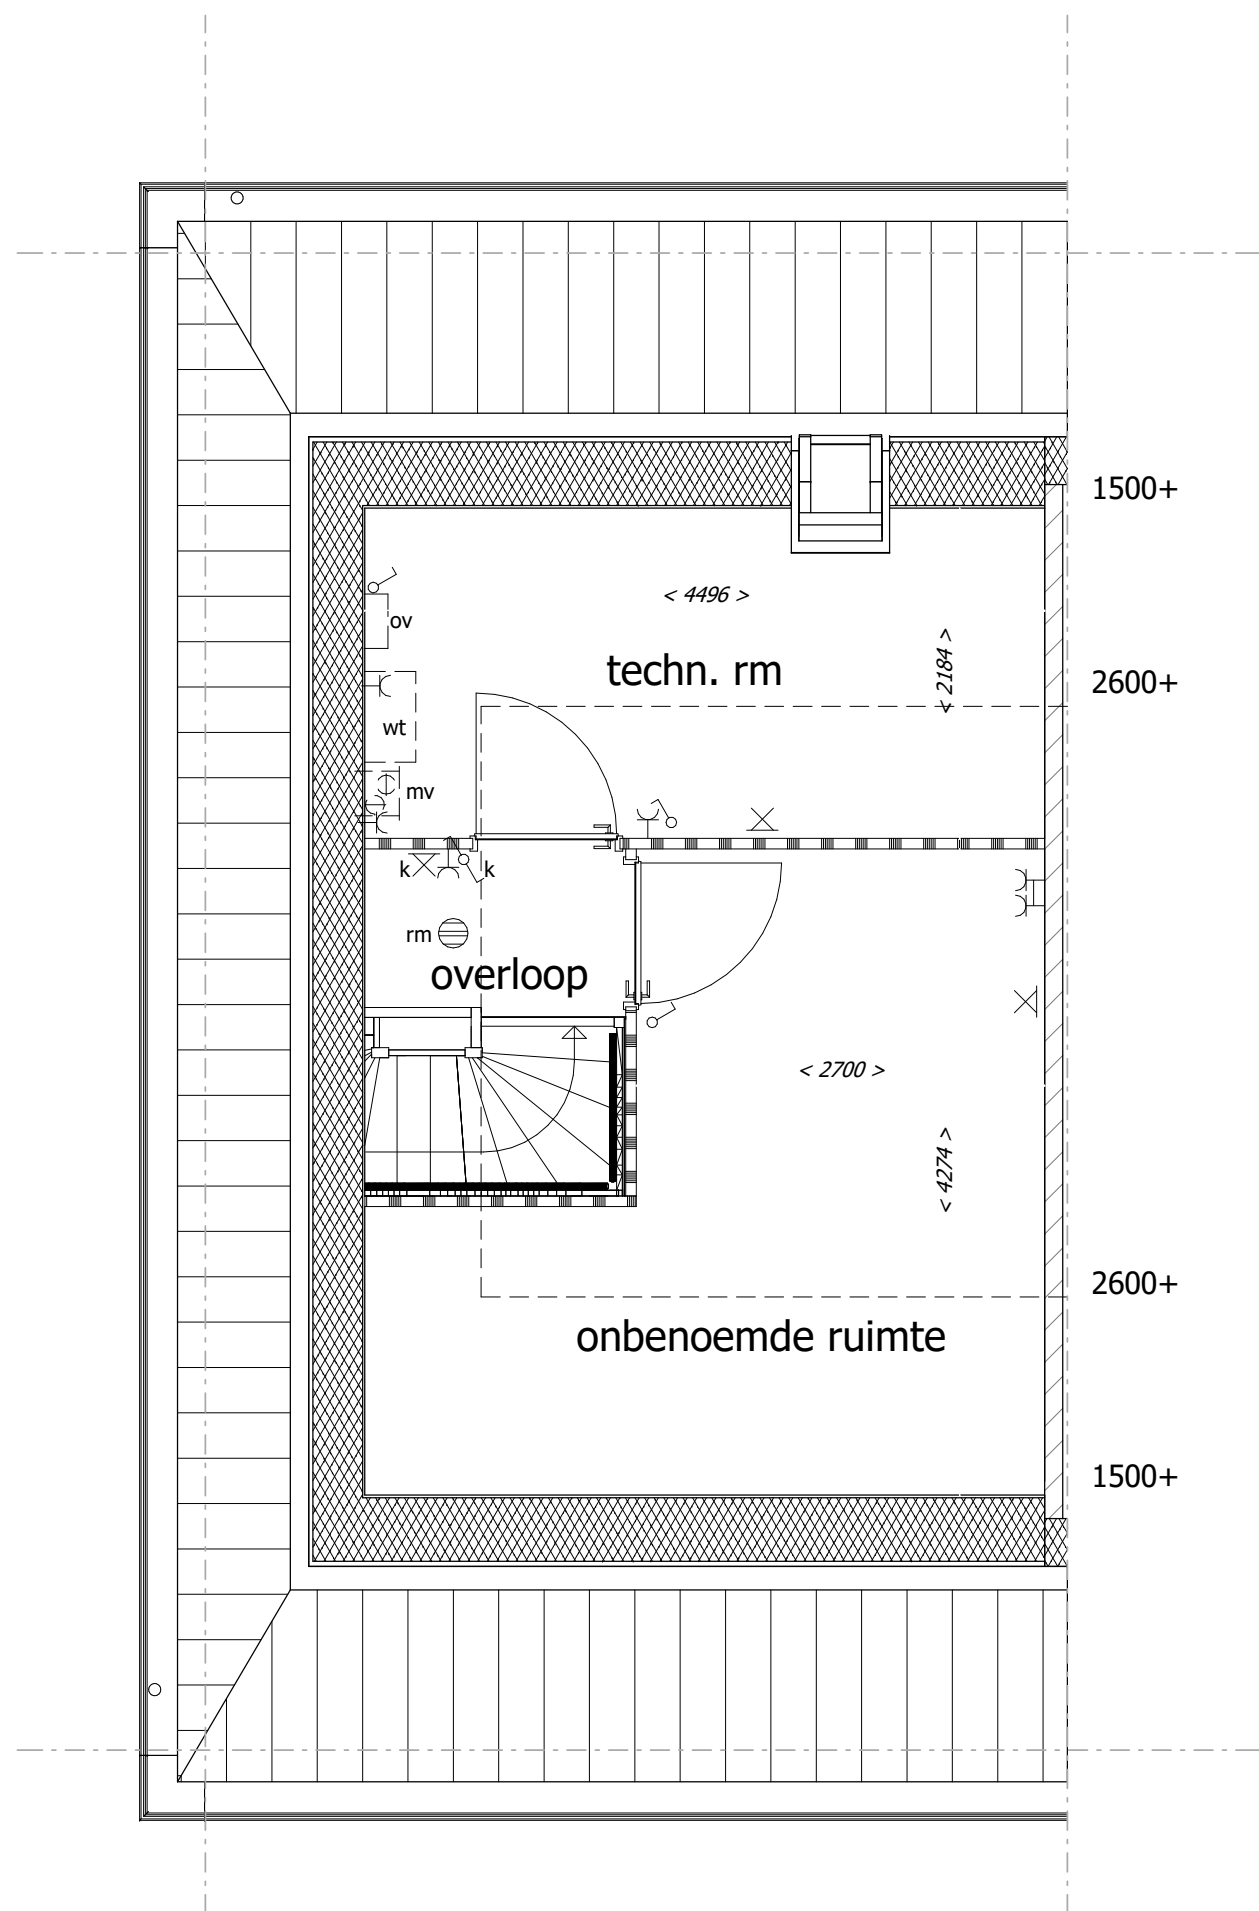

Optie indelings variant 2

Renvooi Algemeen

- | | | | | | |
|------|---|----|-------------------------|--|---|
| | = gevelsteen | | = kalkzandsteen | | = separatiewand |
| | = isolatie | | = beton prefab | | = onbenoemde ruimte als gevolg van krijtstreepmethode |
| wt | = mogelijke plaats wasautomaat | sr | = standleiding riool | | |
| mvk | = mechanisch ventilatiekanaal | rm | = rookmelder | | |
| mu | = mechanische ventilatieunit | pv | = zonnepaneel | | |
| vr | = ventilatie rooster | ov | = omvormer zonnepanelen | | |
| la | = ventiel luchtafvoer (indicatief) | r. | = radiator | | |
| mk | = meterruimte (met groepenkast en opstelling stadsverwarming) | | | | |
| vi | = vloerluik | | | | |
| vd | = verdelers vloerverwarming | | | | |
| k.in | = plaats keukeninrichting | | | | |
| kk | = mogelijke plaats koelkast | | | | |

Renvooi Elektra

- | | | | |
|--|--|--|----------------------------------|
| | = enkelpolige schakelaar | | = lichtpunt plafond |
| | = wisselschakelaar | | = lichtpunt wand |
| | = serieschakelaar (enkelpolig) | | = loze leiding boiler/vaatwasser |
| | = serieschakelaar (wissel) | | = loze leiding |
| | = serieschakelaar (enkelpolig / wissel) | | = cv thermostaat |
| | = CO2 sturing mechanisch ventilatie | | = signaalgong |
| | = wandcontactdoos t.b.v. elektrisch koken | | = beldrukker |
| | = wandcontactdoos | | = rookmelder |
| | = wandcontactdoos vloerverwarmings unit | | |
| | = dubbele wandcontactdoos (opbouw) | | |
| | = dubbele wandcontactdoos (inbouw) | | |
| | = wandcontactdoos t.b.v. eventuele afzuigkap | | |

De optionele indelingen zijn afgebeeld in de tekening van bouwnummer 816. (standaard woning zonder accent)
De gevels en gevelkozijnen kunnen hierdoor afwijken t.o.v. uw woning. Dit geldt ook voor de gespiegelde woningen.

- *positie mv ventielen indicatief
- *positie en afmeting radiatoren indicatief

Uitvoering:



Morseweg 1
T +31299 - 367322

1131 PE Volendam
E info@ktkbouwgroep.nl

Technische uitwerking:



Getekend	Gewijzigd	Datum	Project	82 WONINGEN TE MIDDENBEEMSTER plan "DE KEYSER" fase 8
F.S.			Onderdeel	OPTIE TEKENING
Datum				2e verdieping
01-07-2020				Type D 2^1 kap woningen
Schaal			Opdrachtgever	KBK Bouw B.V.
1:50				Morseweg 1, 1131 PE VOLENDAM
Formaat				
841x594				