


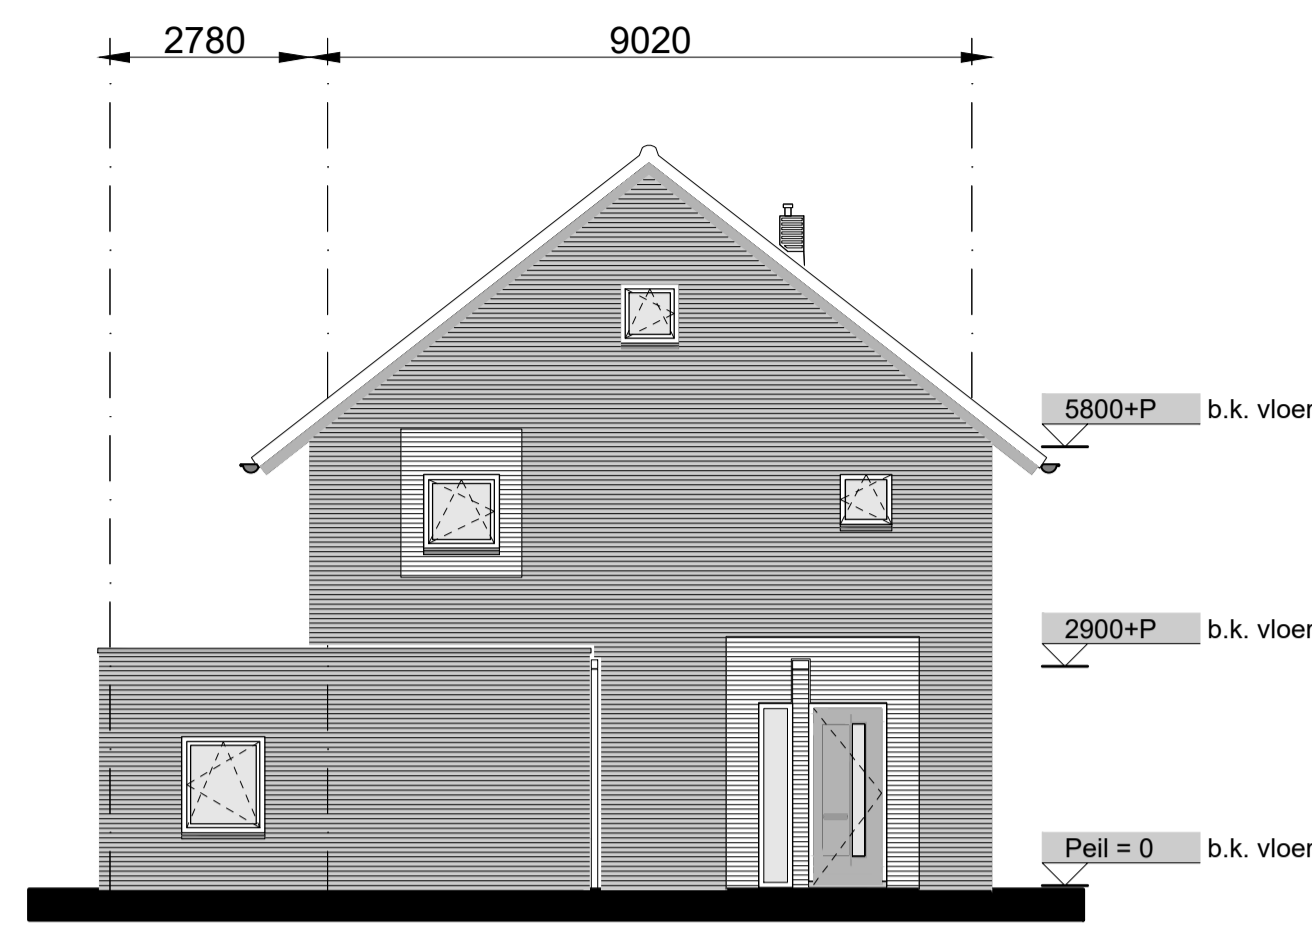


voorgevel



linker kopgevel





achtergevel

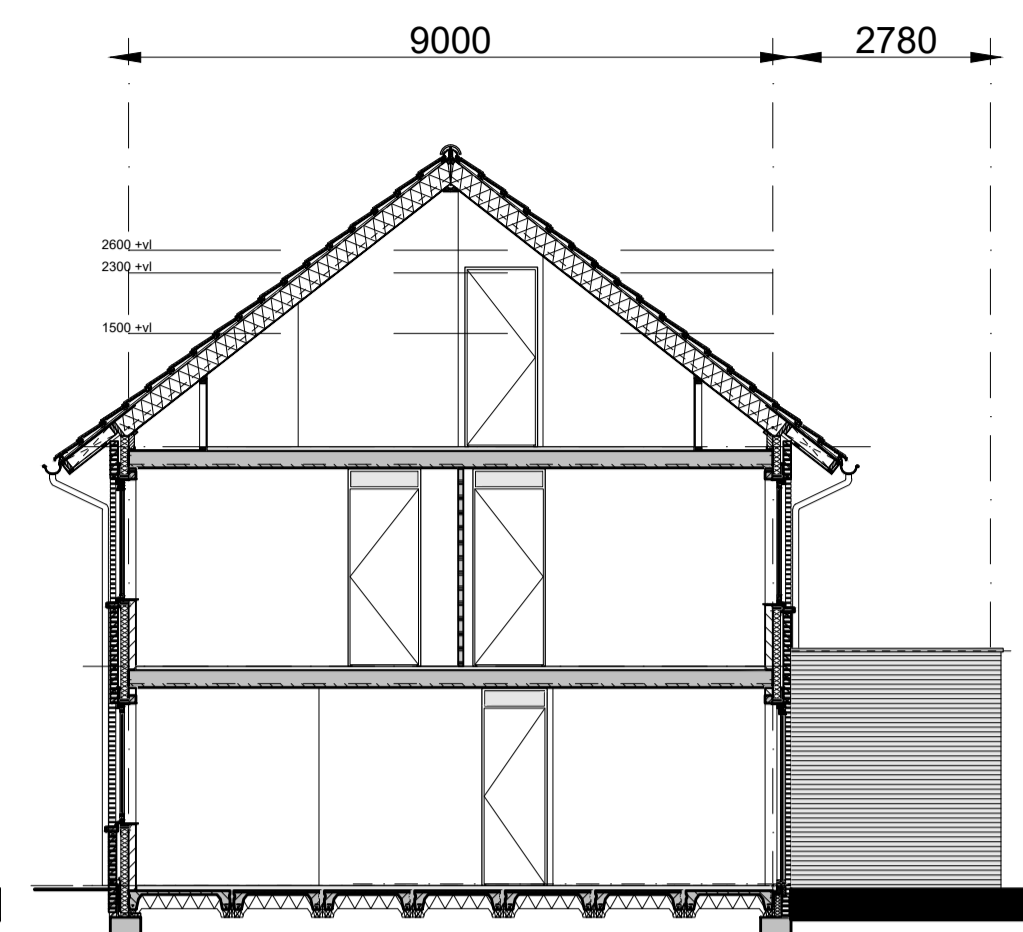


doorsnede A-A

Renvooi


- gevelmetselwerk
- kalkzandsteen
- betonnen stabiliteitswand
- scheidingswand standaard
- scheidingswand zwaar
- isolatie
- isolatie met gevelbetimmering
- kruipruik
- opstelplaats kooktoestel
- opstelplaats koelkast
- opstelplaats wasmachine
- cv ketel
- warmte ventilatiepomp
- meterkast
- tegelwerk vloer
- hemelwaterafvoer
- lichtpunt
- wandlichtpunt
- enkelpolige schakelaar
- enkelpolige schakelaar + wcd
- serie schakelaar
- wissel schakelaar
- 3 standen schakelaar mv
- rookmelder
- cv verdeler
- bedrukker
- bel
- dubbele wandcontactdoos (wcd)
- enkele wandcontactdoos (wcd)
- onbedrade leiding t.b.v. boiler
- afzuigkap
- enkele wcd t.b.v. afzuigkap
- enkele wcd t.b.v. koelkast
- enkele wcd t.b.v. wasmachine
- enkele wcd t.b.v. warmte ventilatiepomp
- enkele wcd t.b.v. centrale verwarming unit
- onbedrade leiding t.b.v. centrale antenne inrichting
- onbedrade leiding t.b.v. telecom
- bedrade leiding t.b.v. thermostaat
- centraal aarding punt
- afvoerrooster plafond
- radiator
- ventilatie rooster
- wastafel
- fontein
- wandcloset + inbouwreservoir
- douchehoek
- douchekep
- koker tbv standleiding
- natuurlijke ventilatie garage/berging
- onbenaemde ruimte a.g.v. krijtstreepmethode

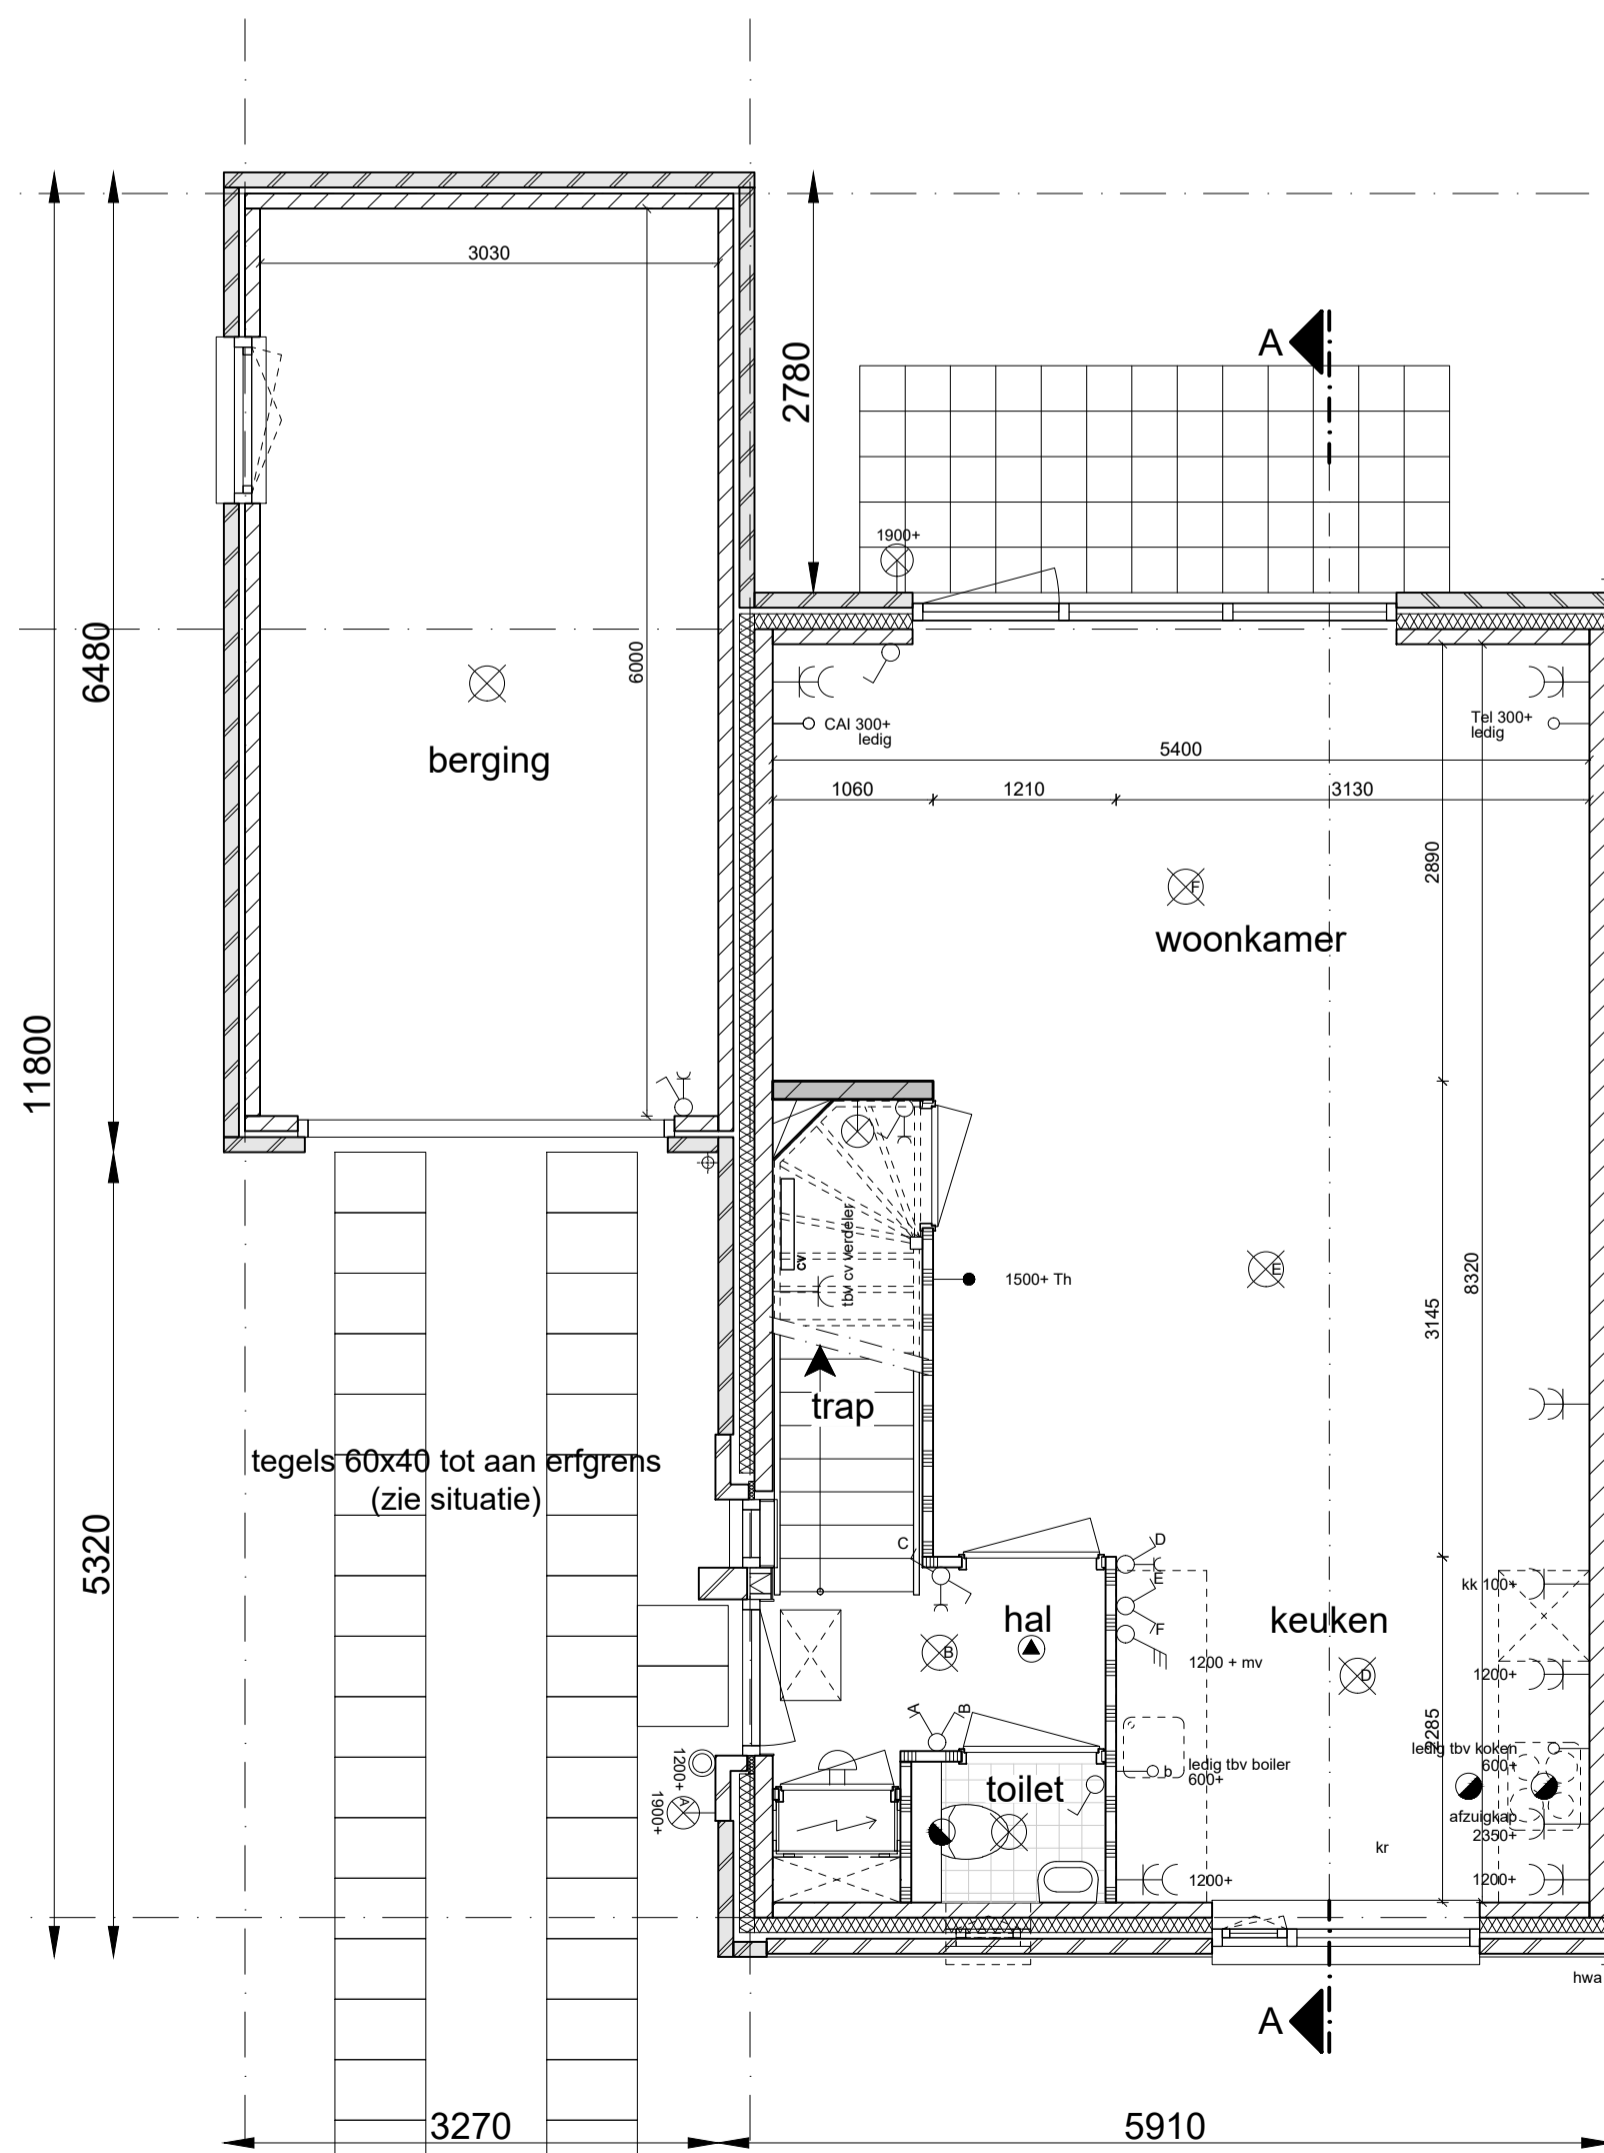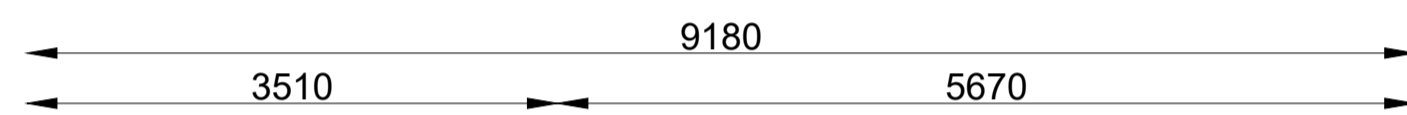


begane grond

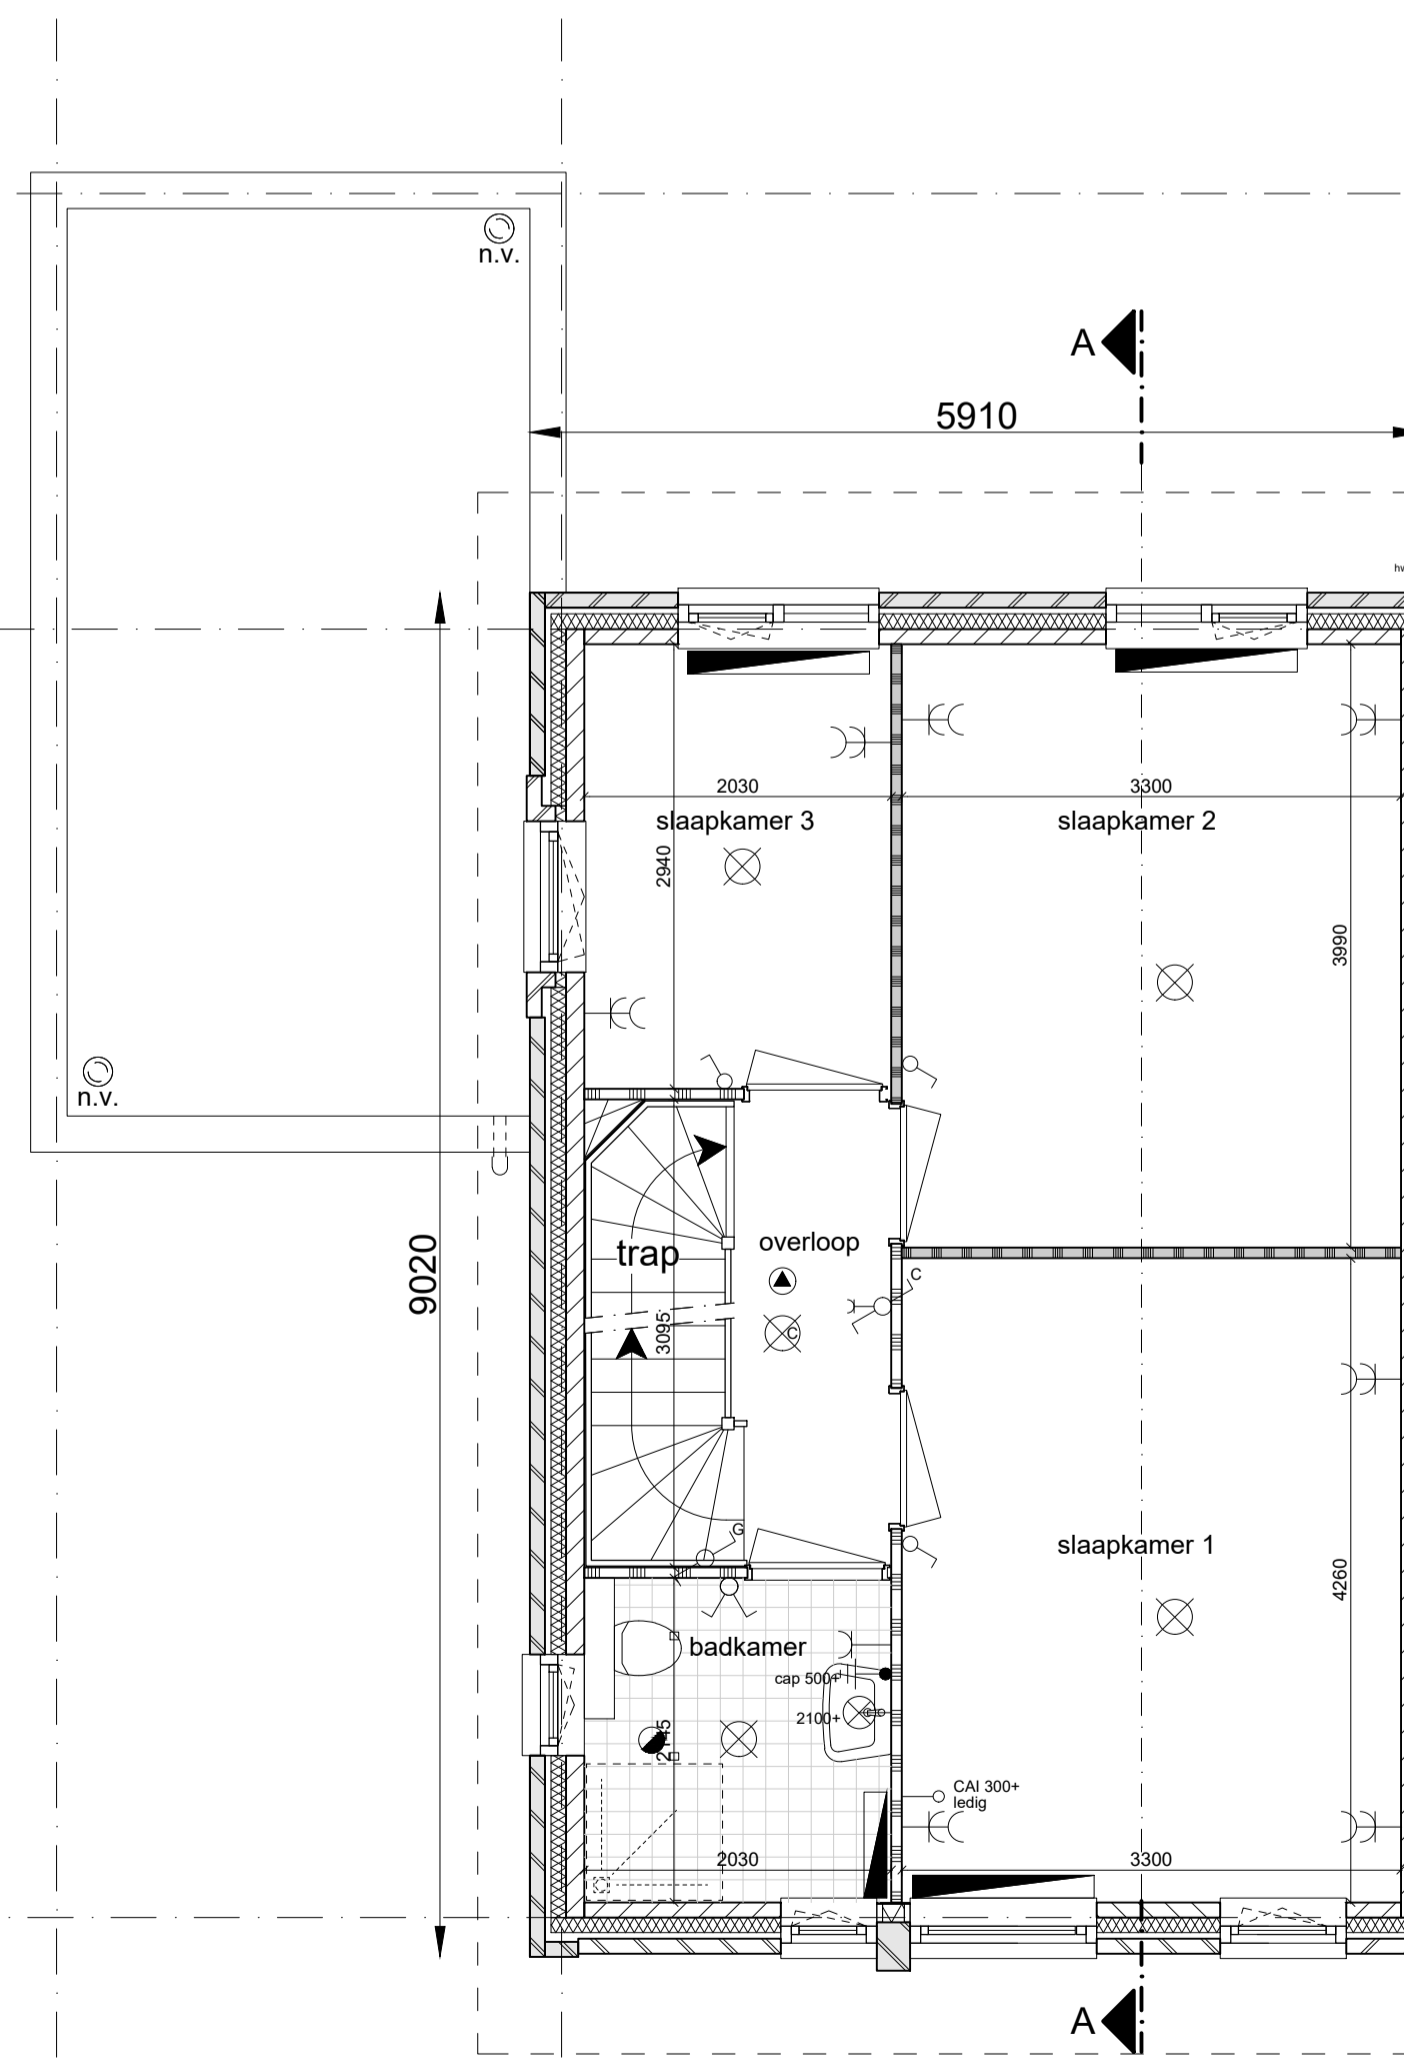

1e verdieping

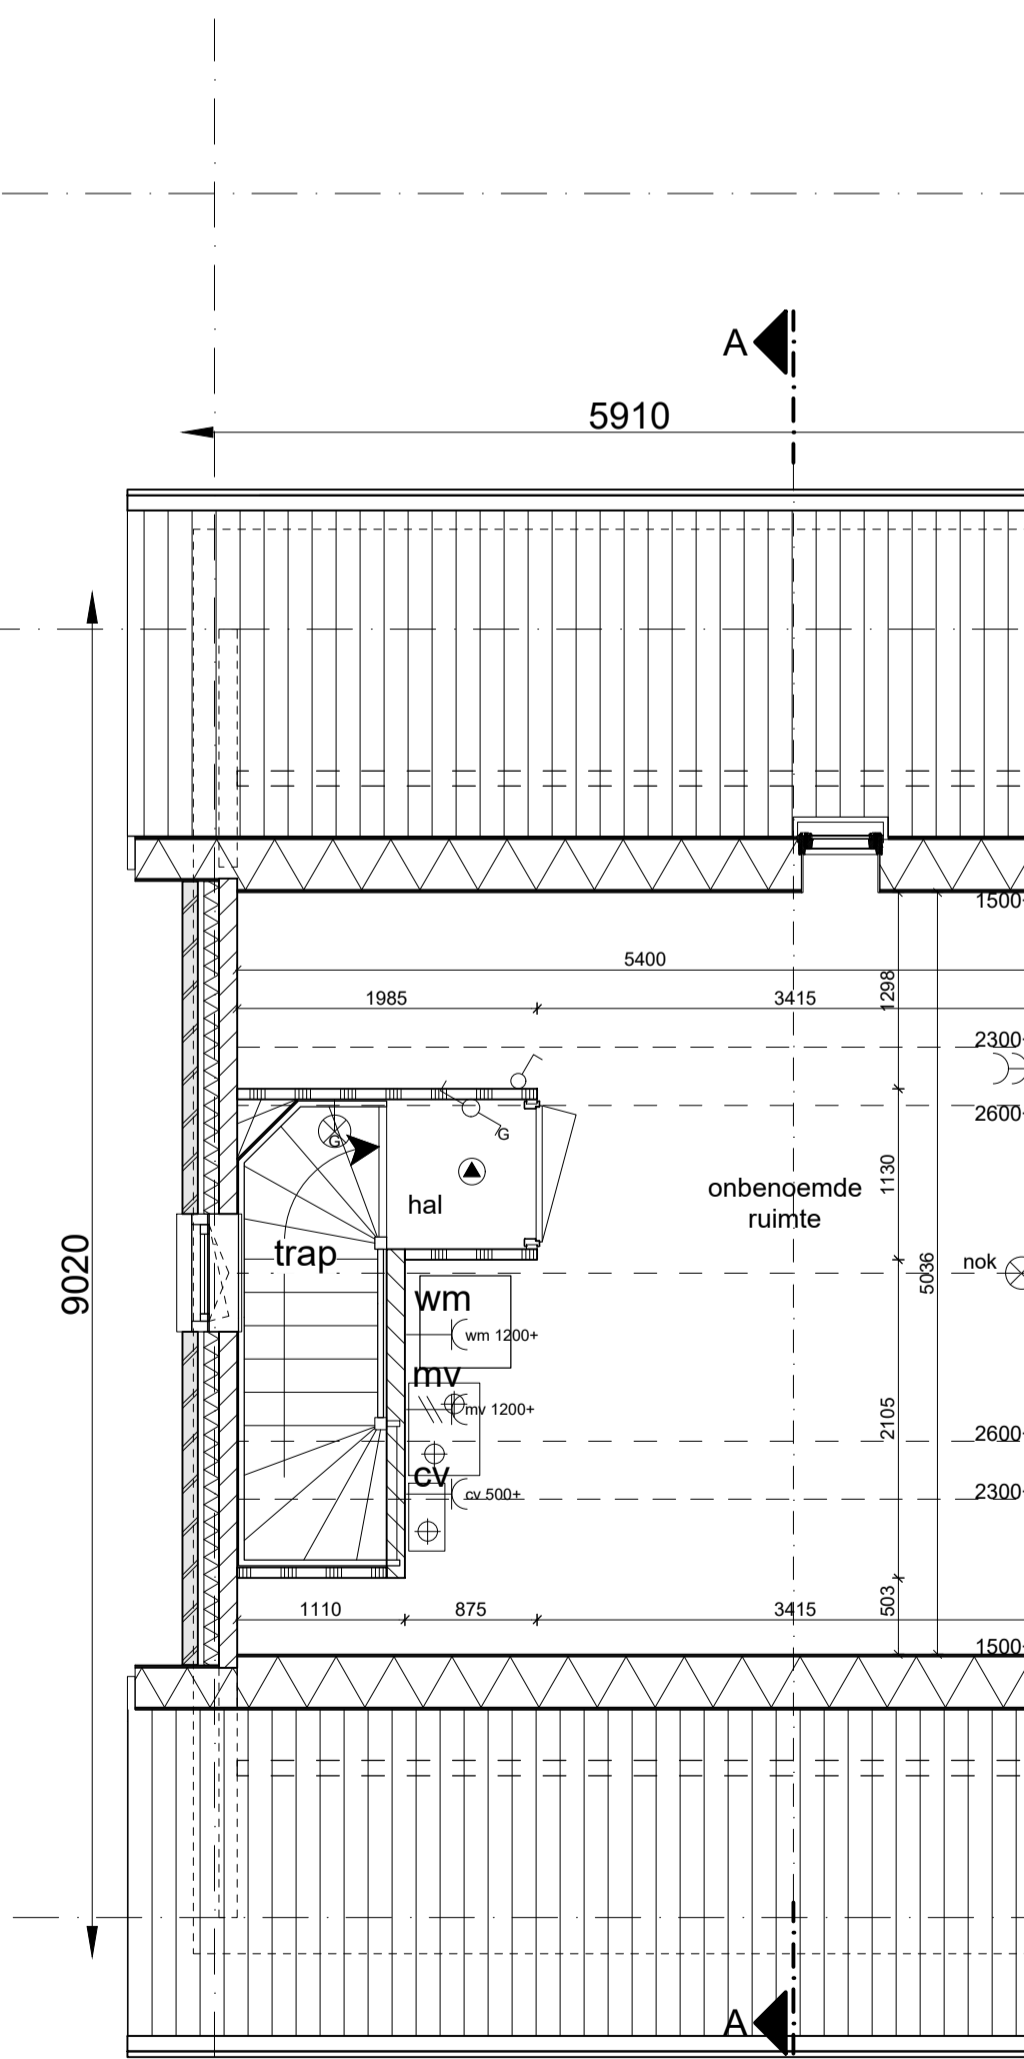

2e verdieping

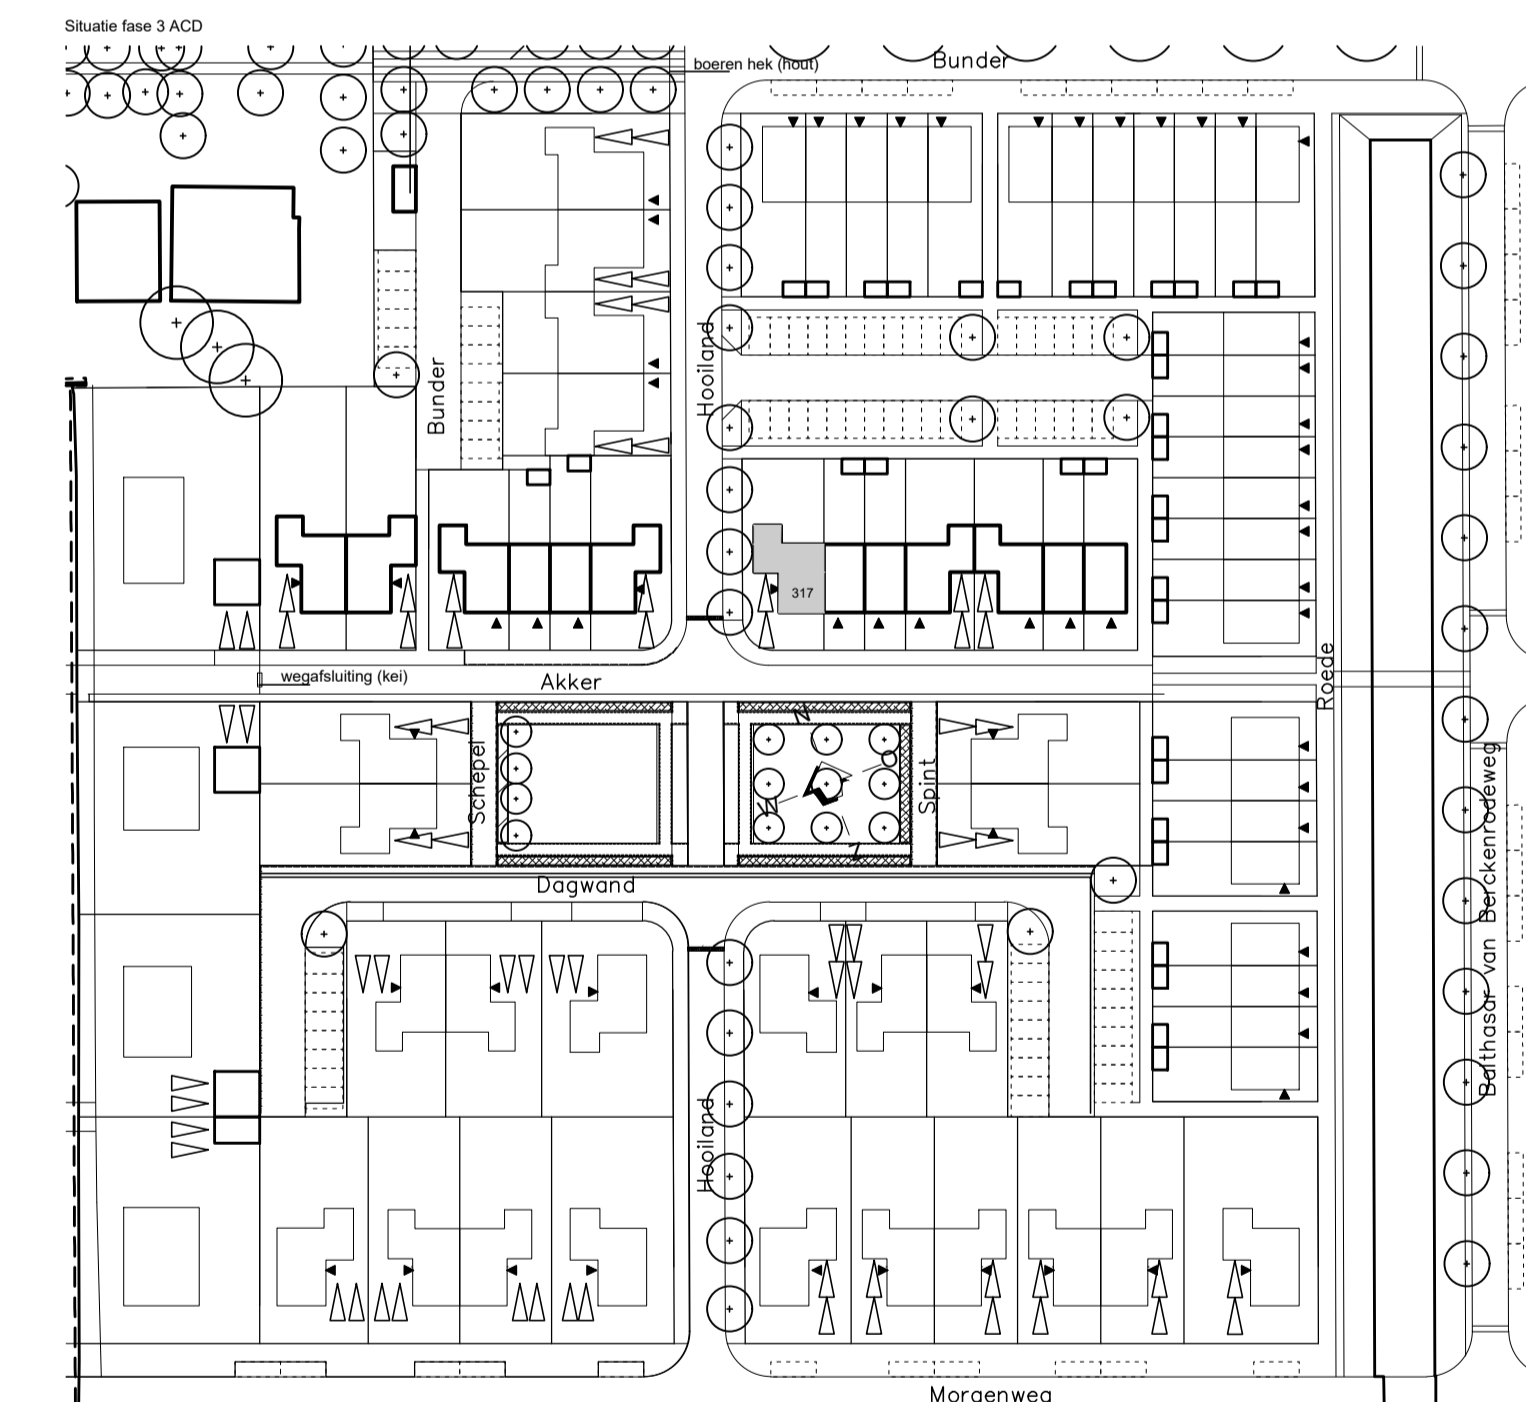

WUZIGINGS DATUM	OMSCHRIJVING	FORMAAT	DATUM
A/		A1	30-06-2017
B/			
C/			
D/			
E/			
F/			
G/			
H/			
I/			
J/			
K/			
PROJECT	Middenbeemster de Keyser deelplan 3ACD	PROJECTNUMMER	0143
BLADNUMMER		BLADNUMMER	KAO-317

JUST ARCHITECTS
 BOUWERIJ 81
 1185 XW AMSTELVEEN
 020 - 3459850
 JA@JUSTARCHITECTS.EU
 FAX. 020 - 4535877
 WWW.JUSTARCHITECTS.EU

Woning type R3_3_sp
 bouwnummer 317