

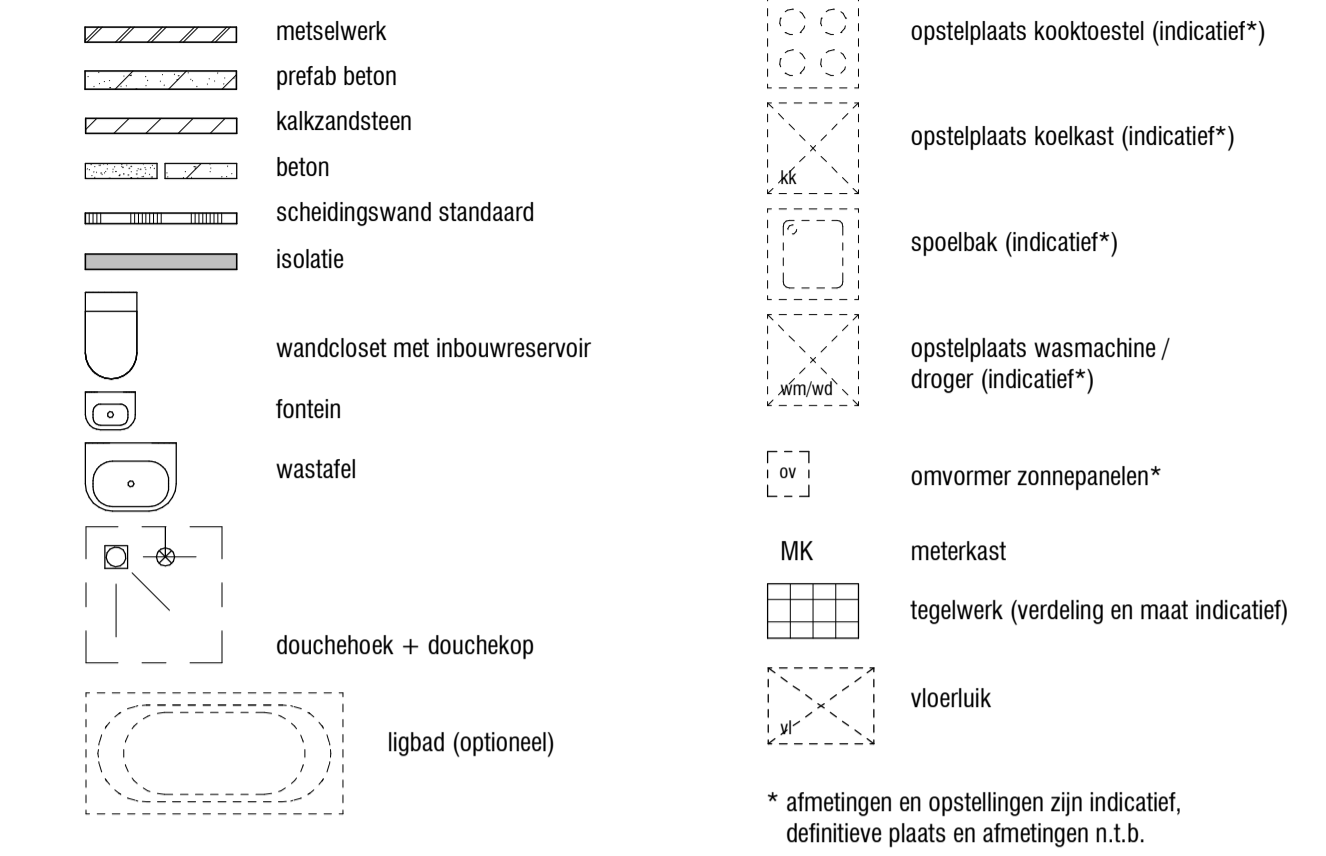



## Renvooi

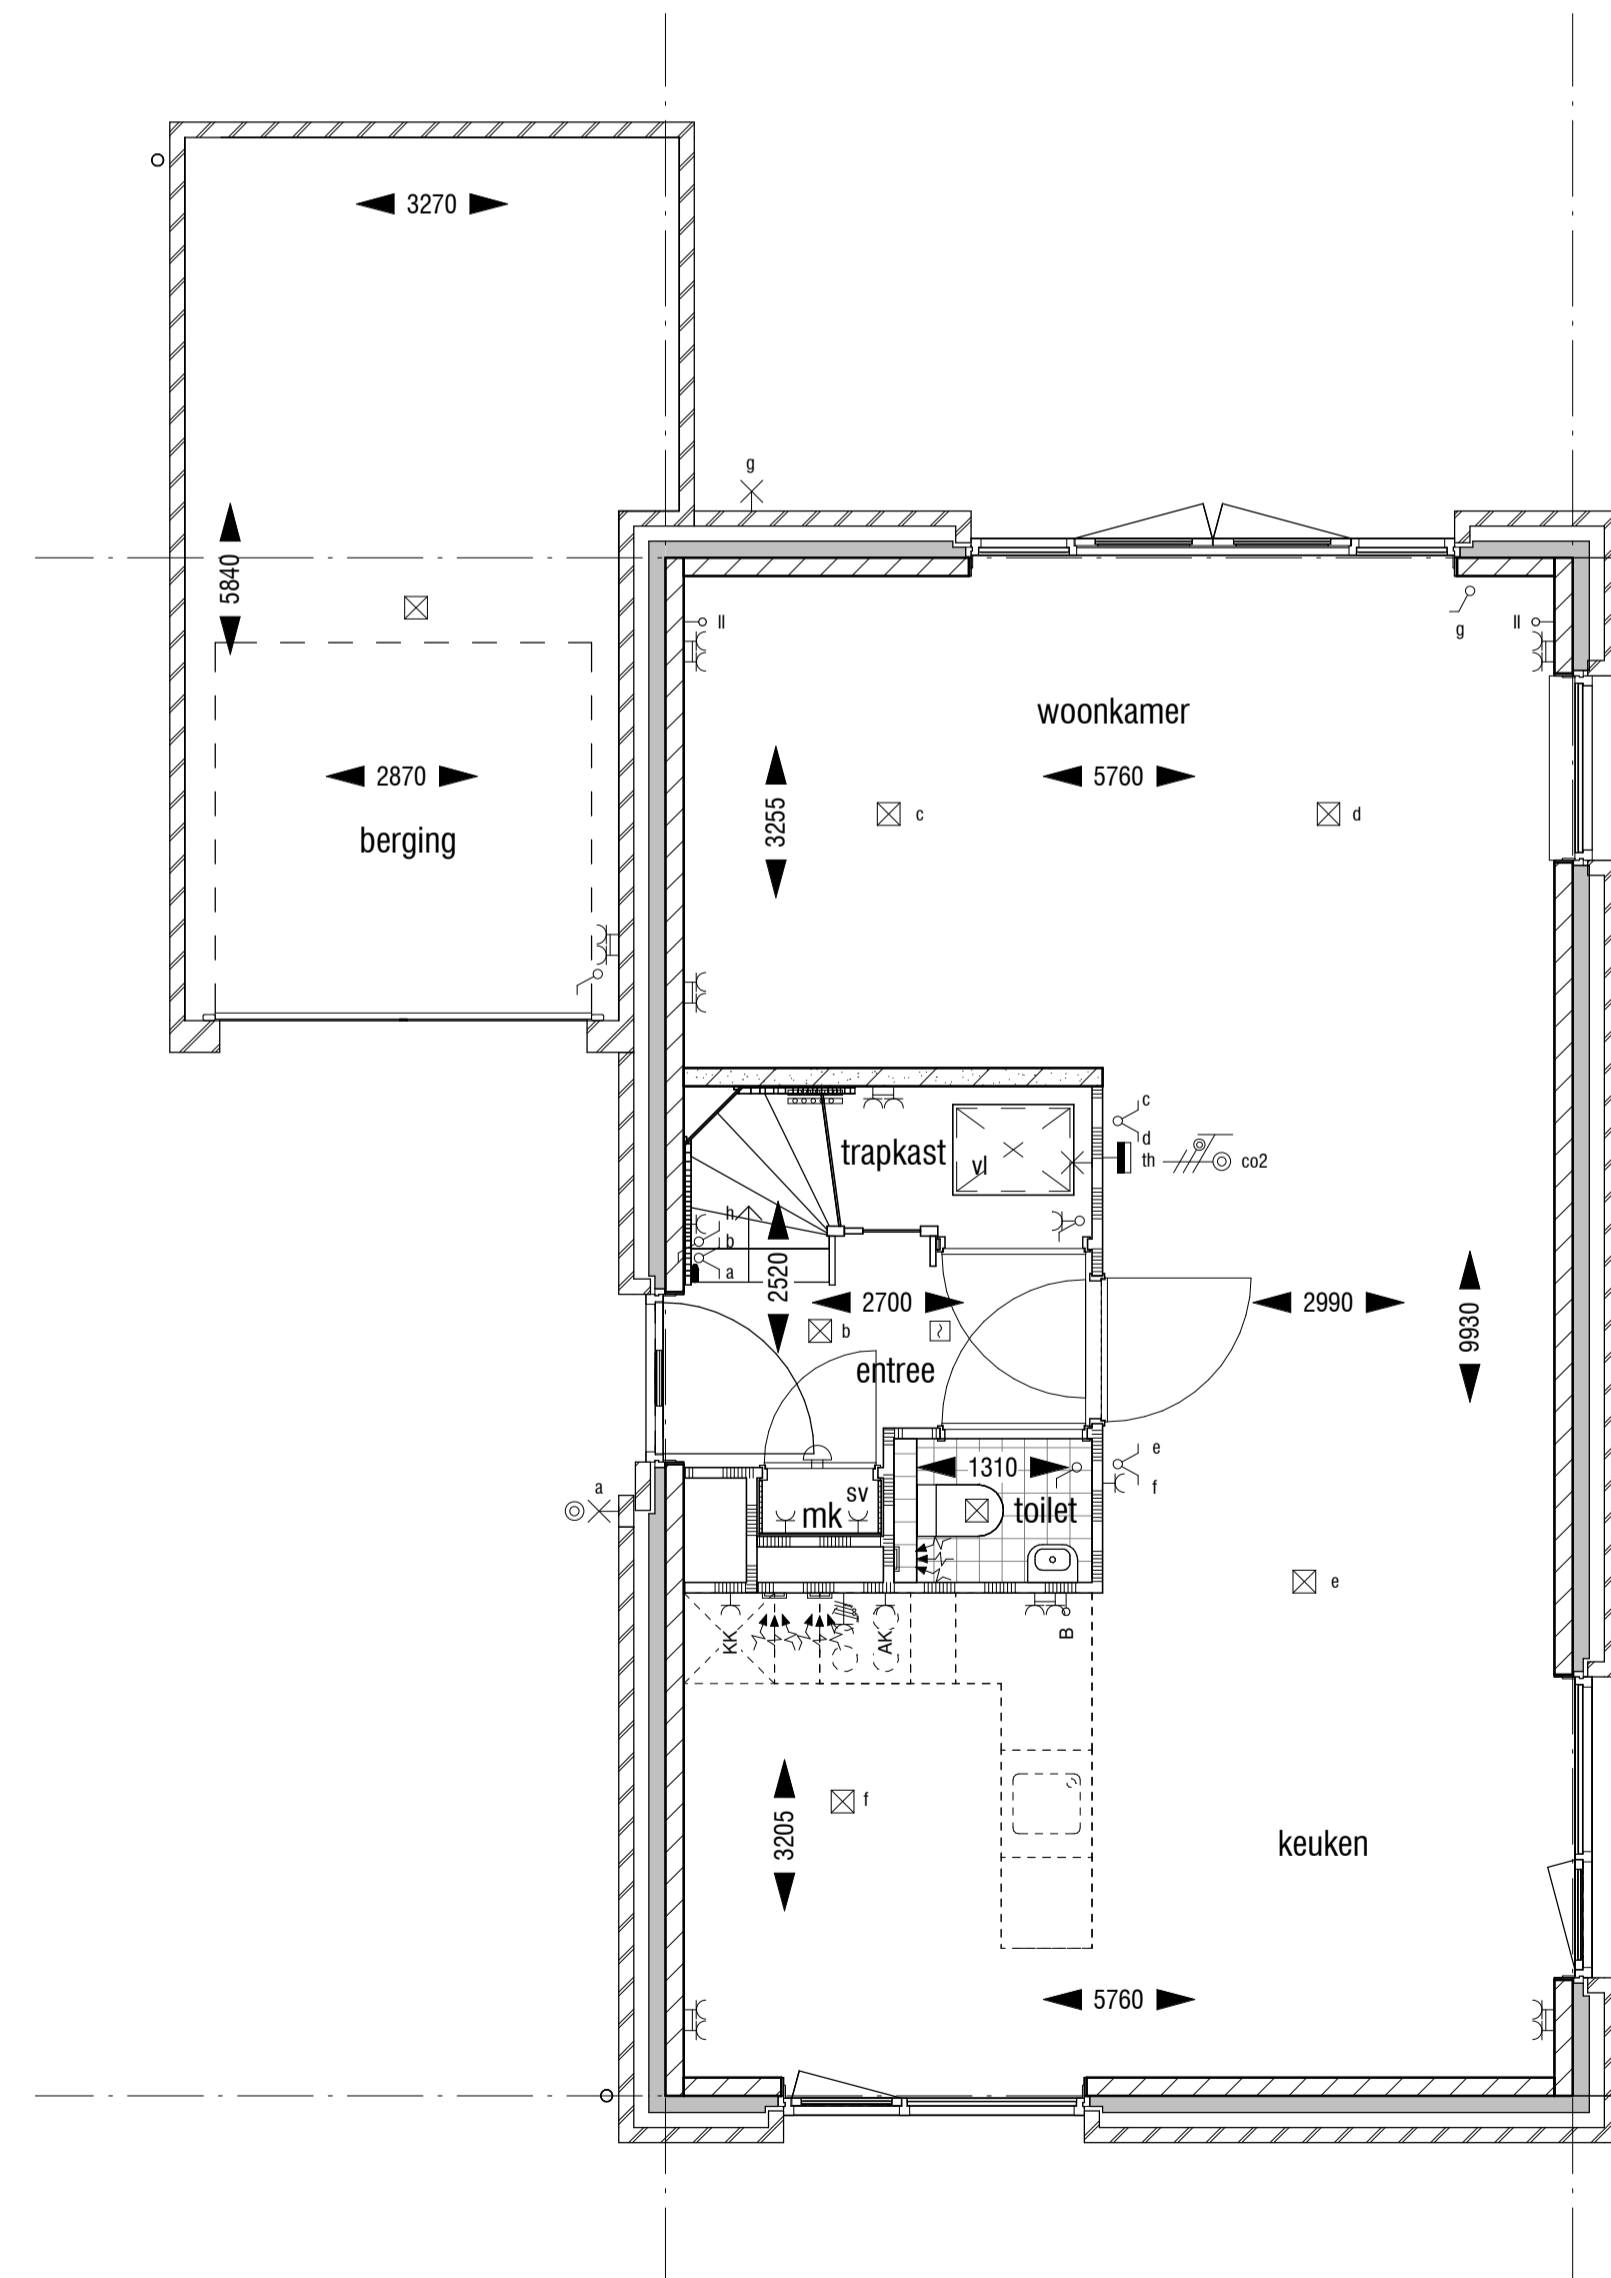


## Renvooi technische installaties

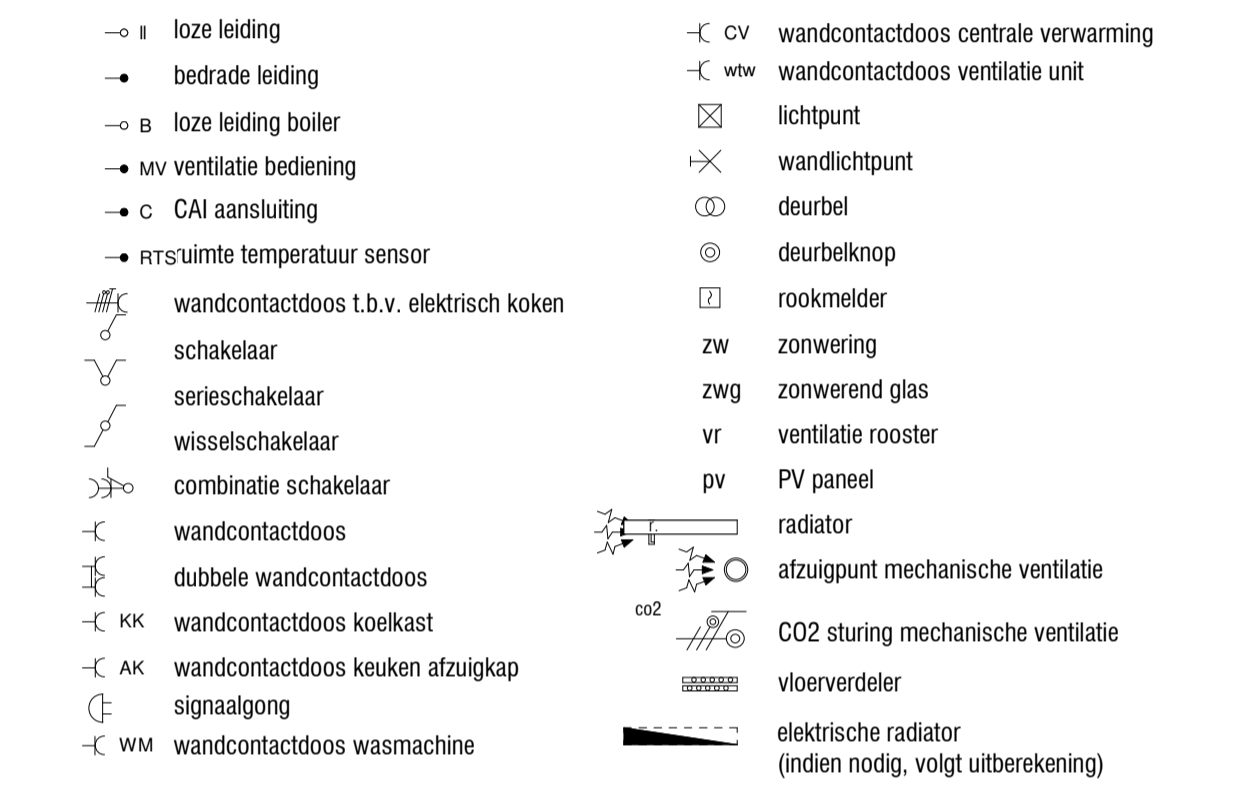

begane grond

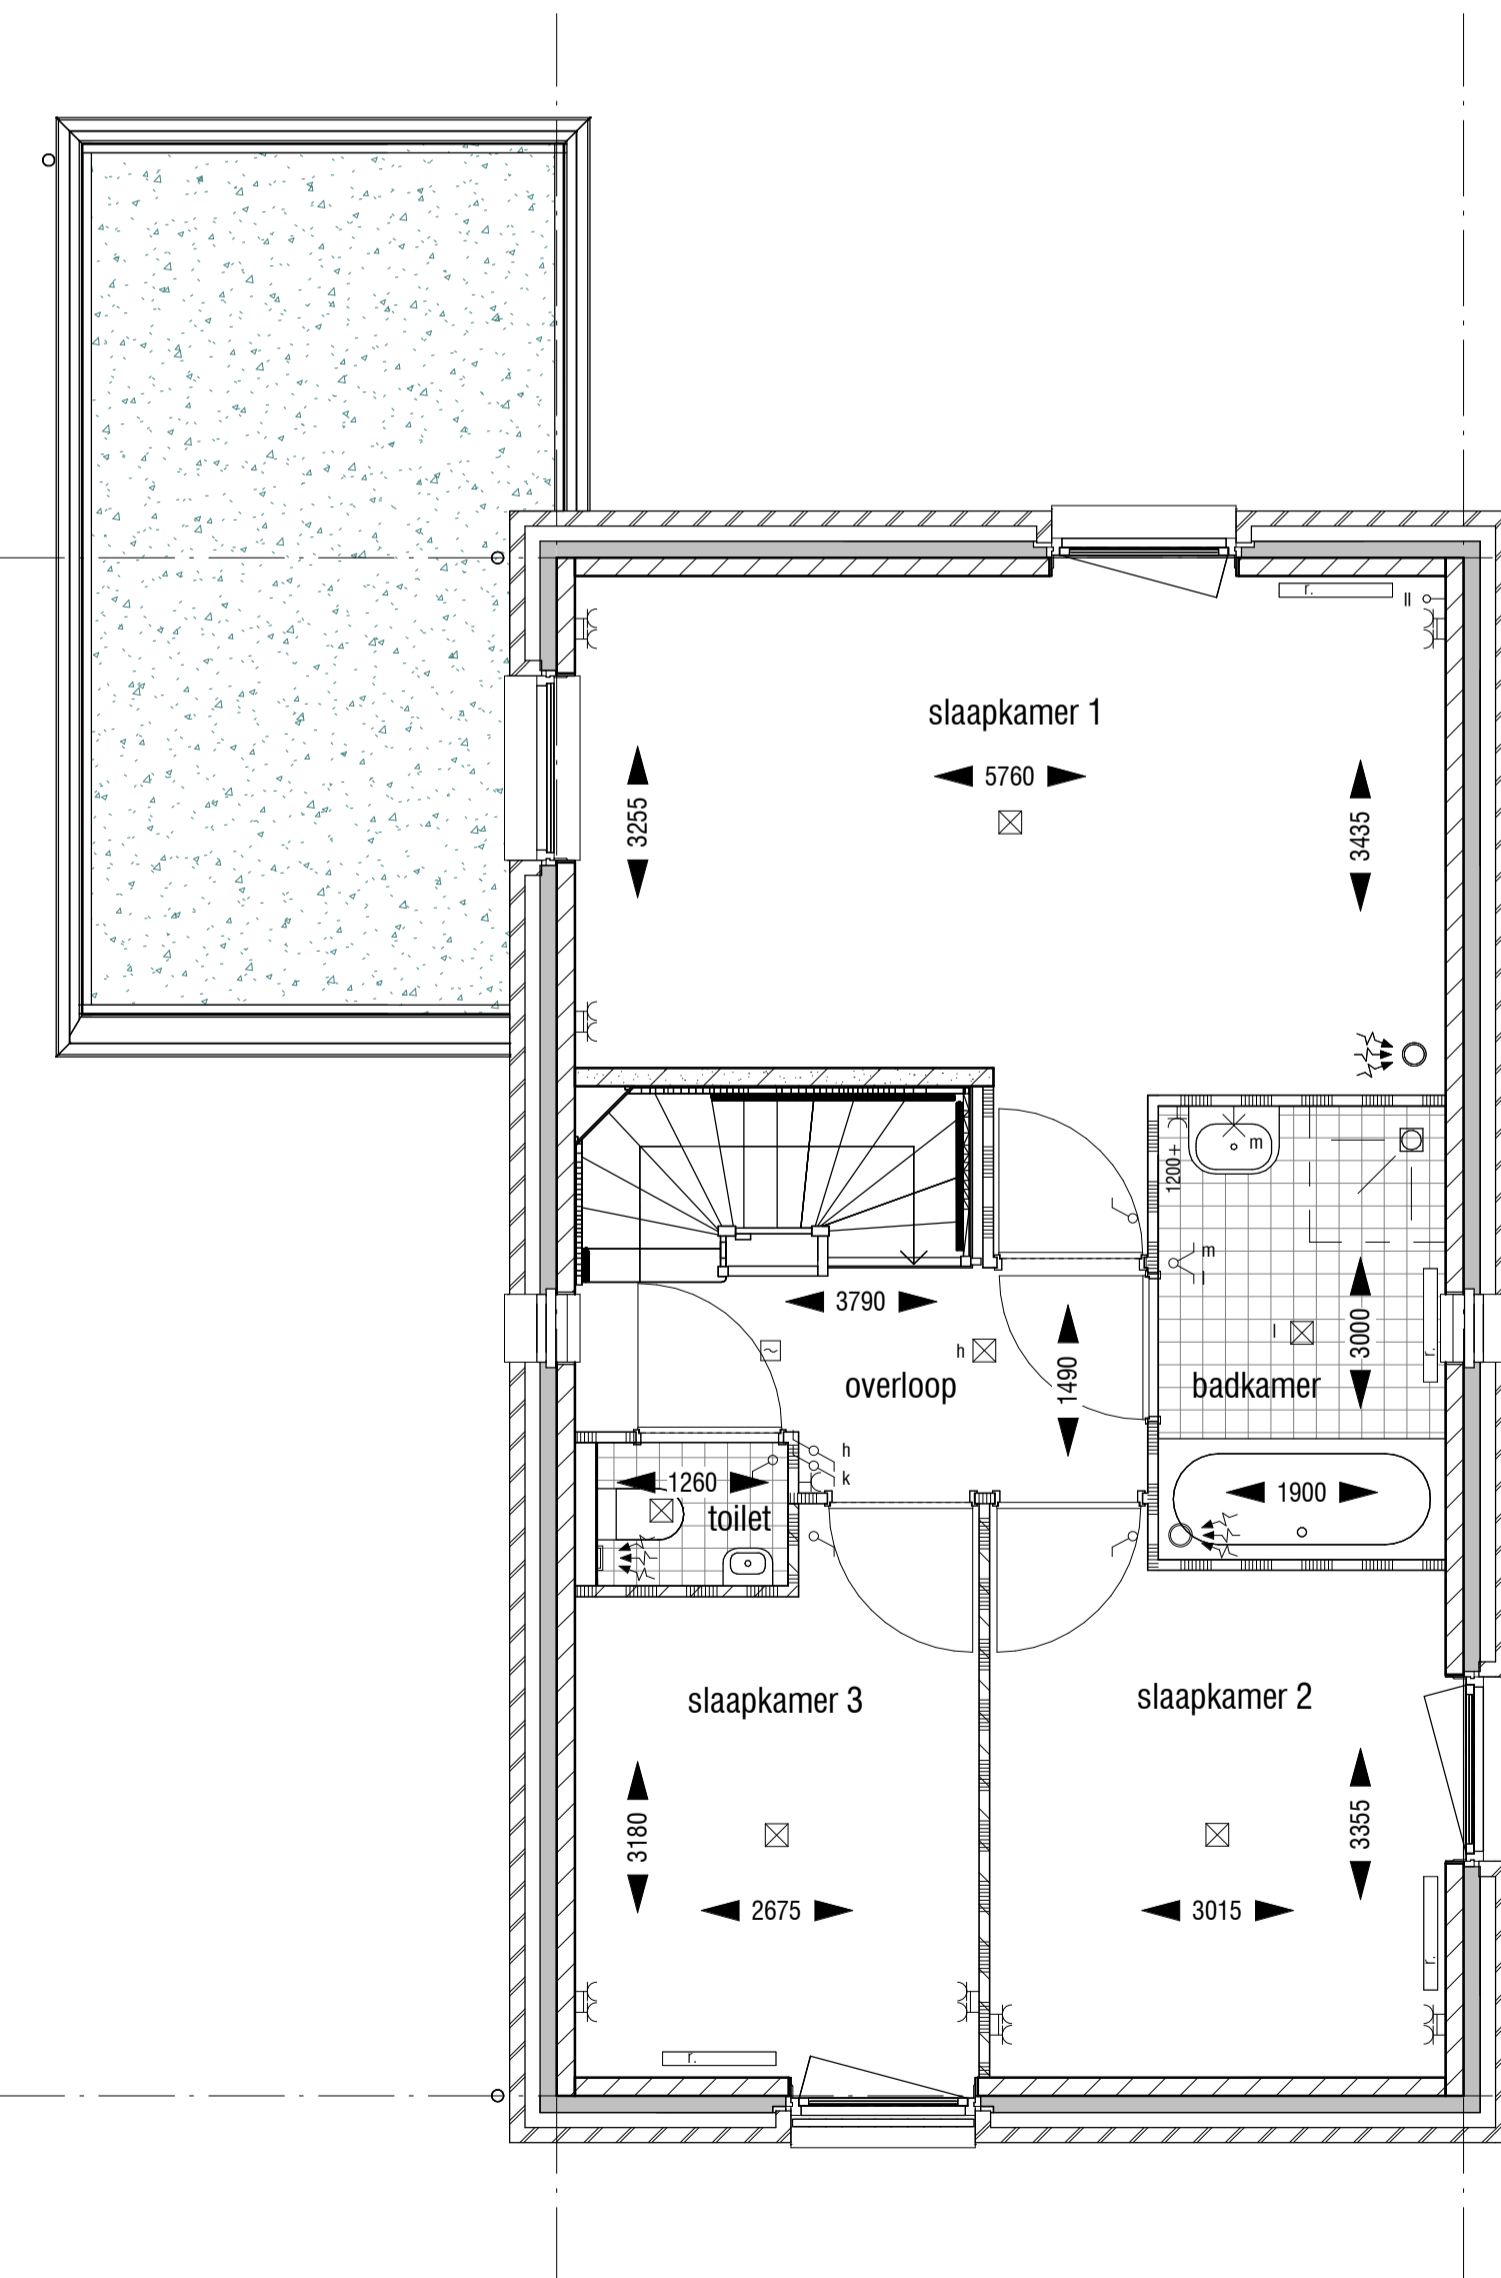


1ste verdieping

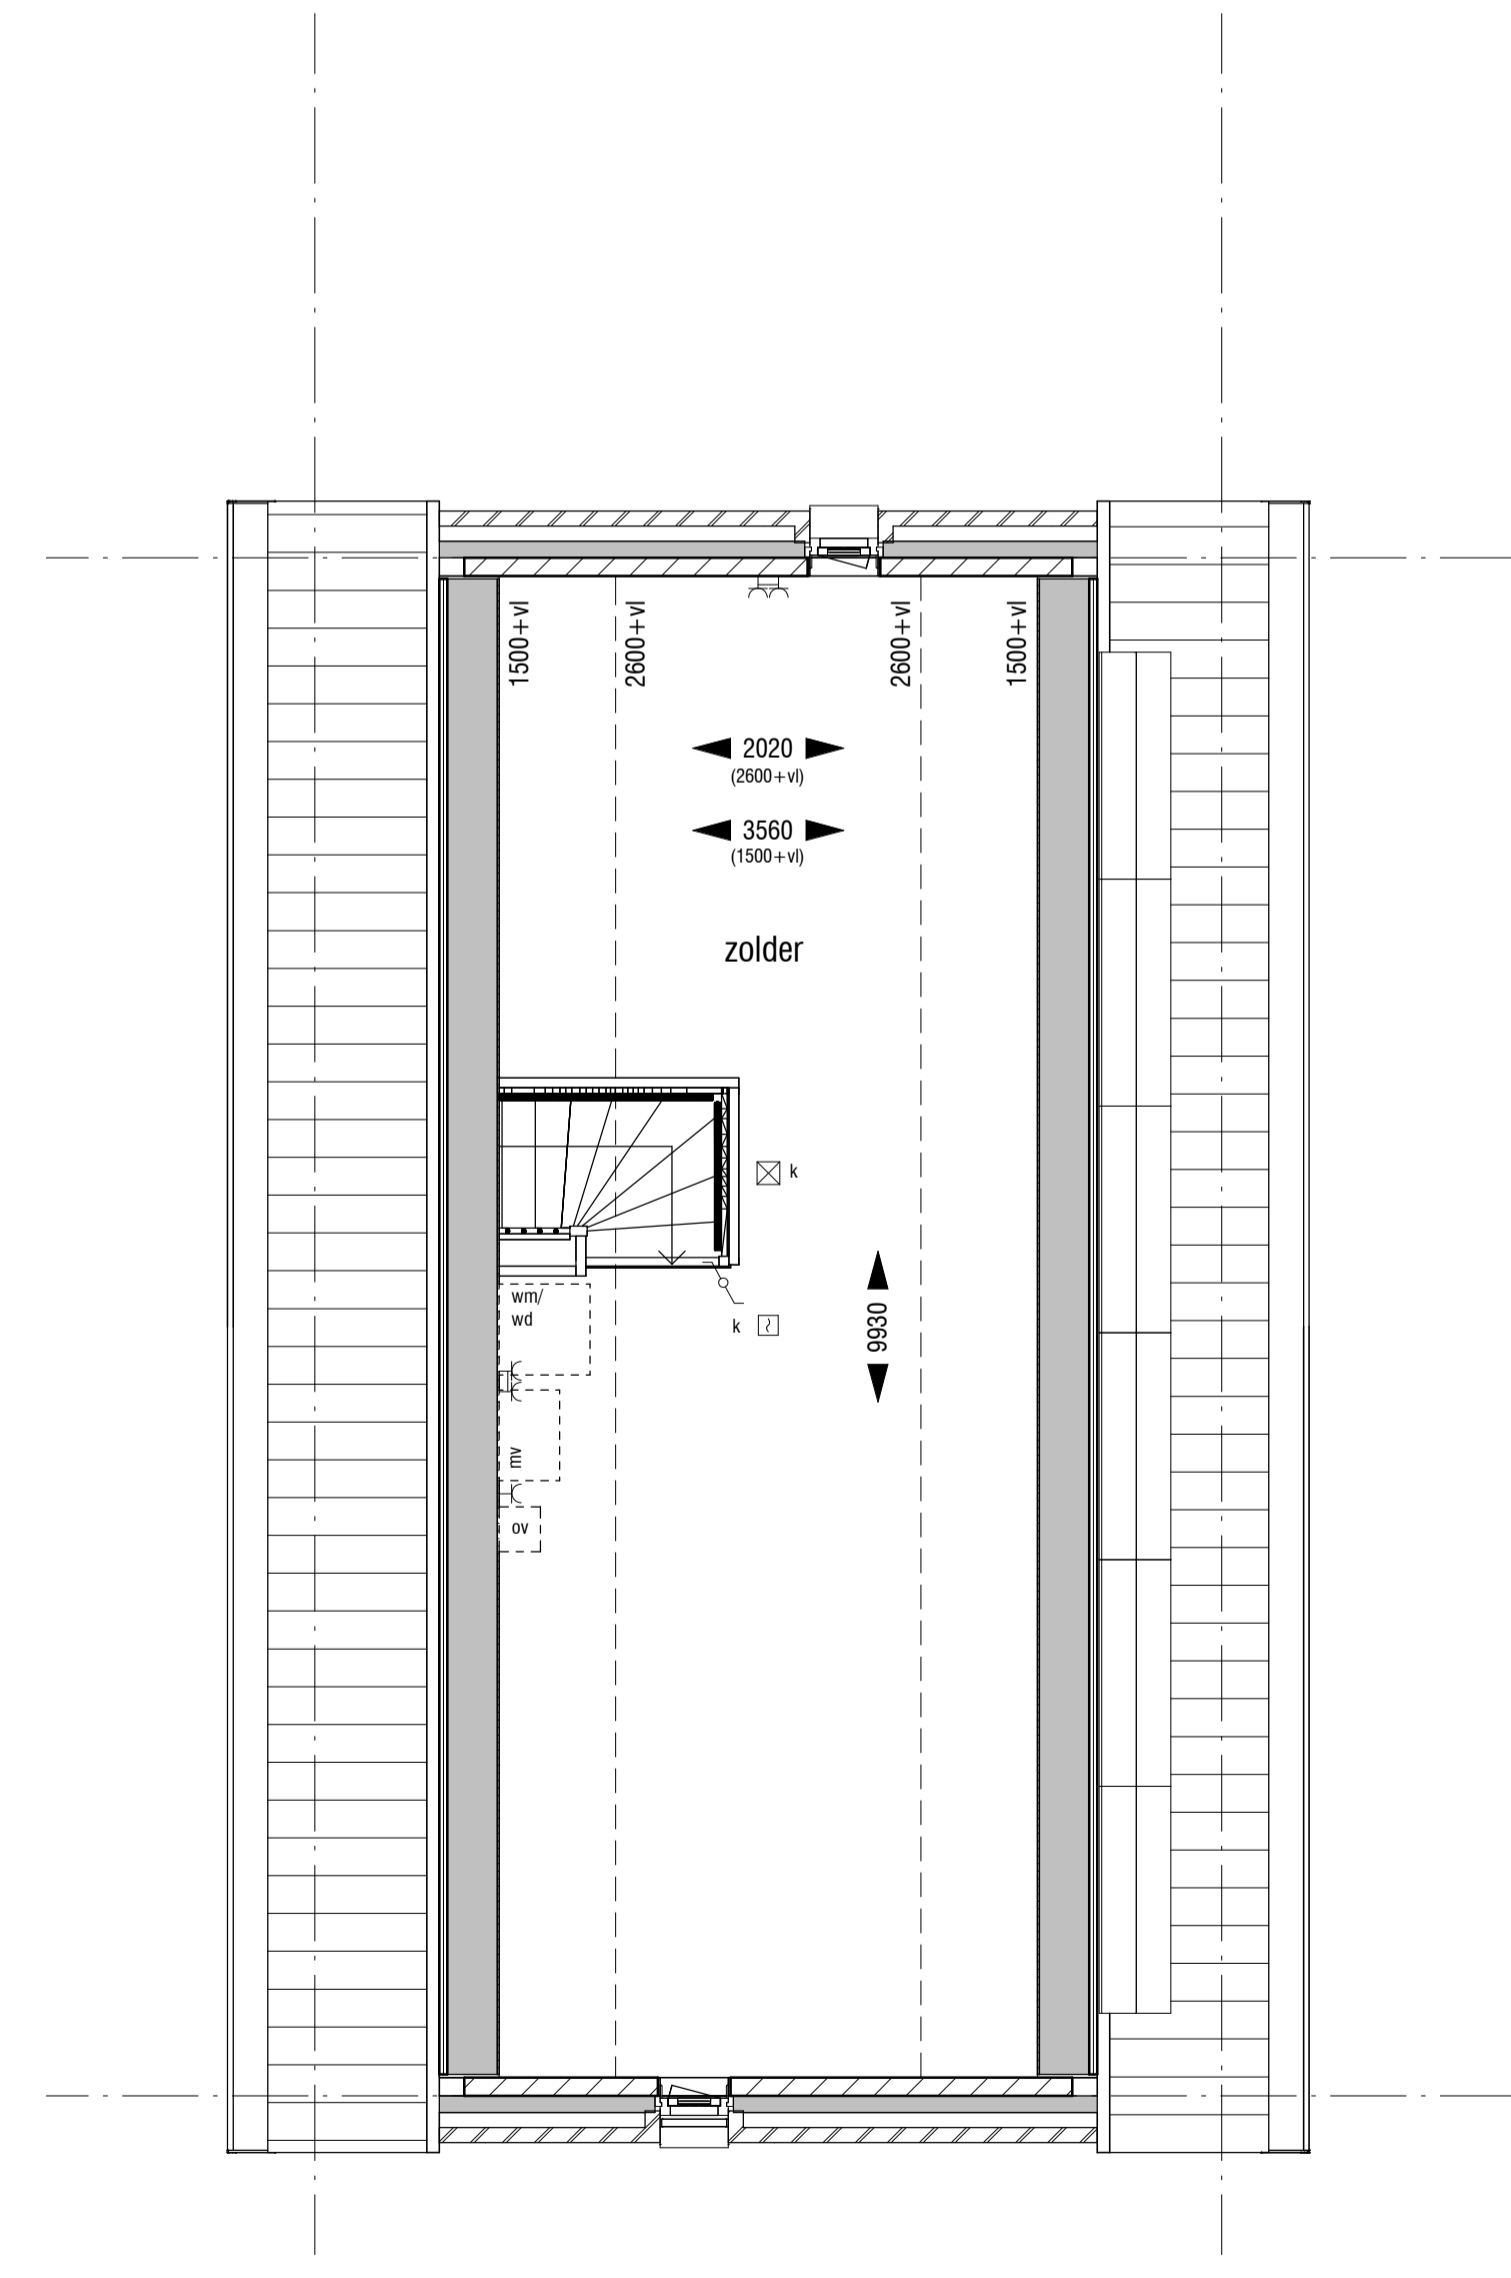

2de verdieping



bnr 926

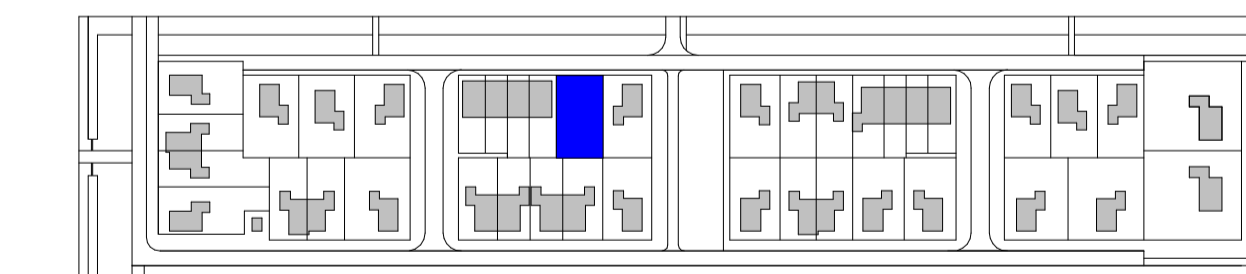

schaal 1:2500



**Klous + Brandjes** **BouwAdvies**

projectontwikkeling : BPD Ontwikkeling BV  
 hoofdaannemer : KBK bouw BV  
 architect/ontwerp : heren 5 architecten bv bna  
**VERKOOPTEKENING BOUWNUMMER 926**  
 29 woningen **TYPE A1**  
 De Keyser deelplan 9

21-07-2021  
 2108MO-D0\_001 2108 / Definitief ontwerp

a 07-09-2021 b 10-09-2021 c 14-09-2021 d e f **KA0-926**