



Standaard indeling 1e verdieping

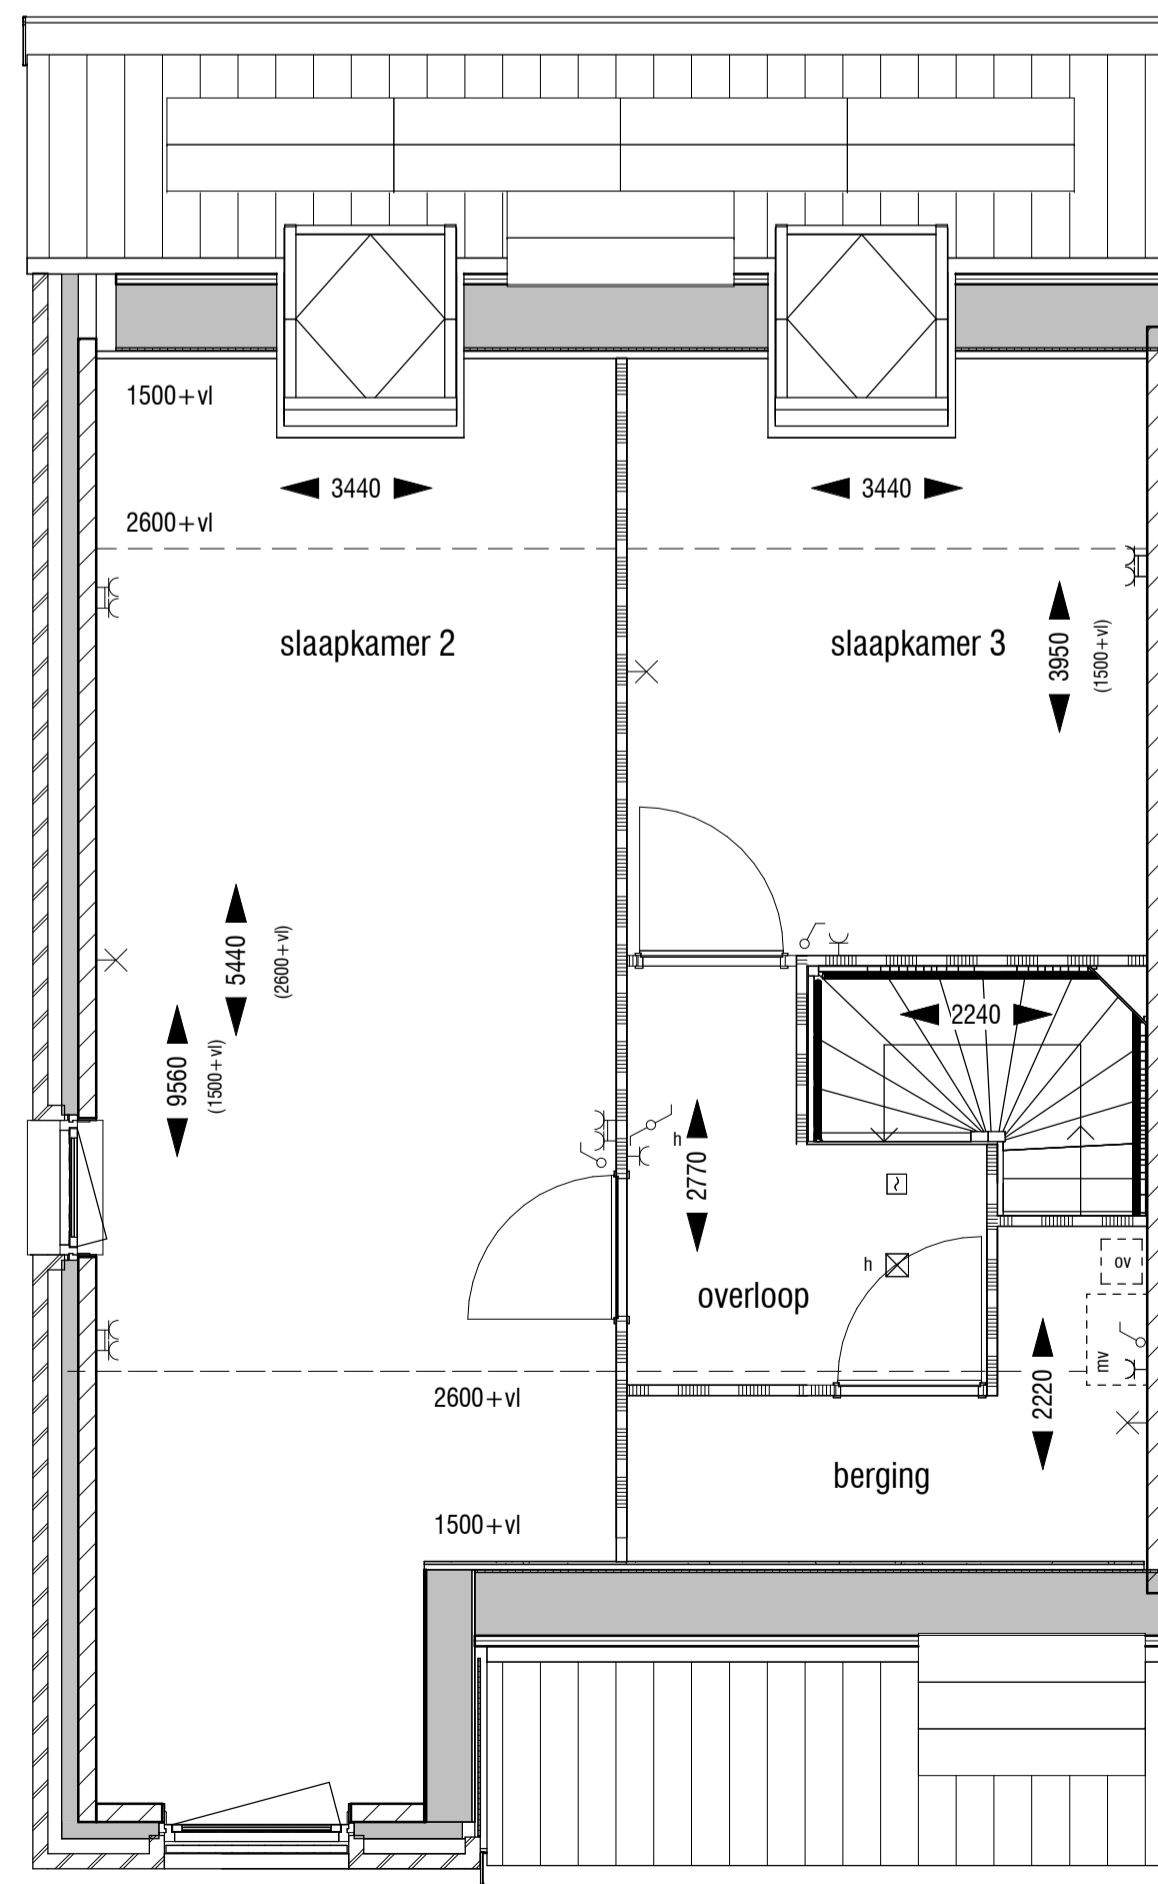

Optie indeling 1e verdieping
-optie extra slaapkamers
-optie berging

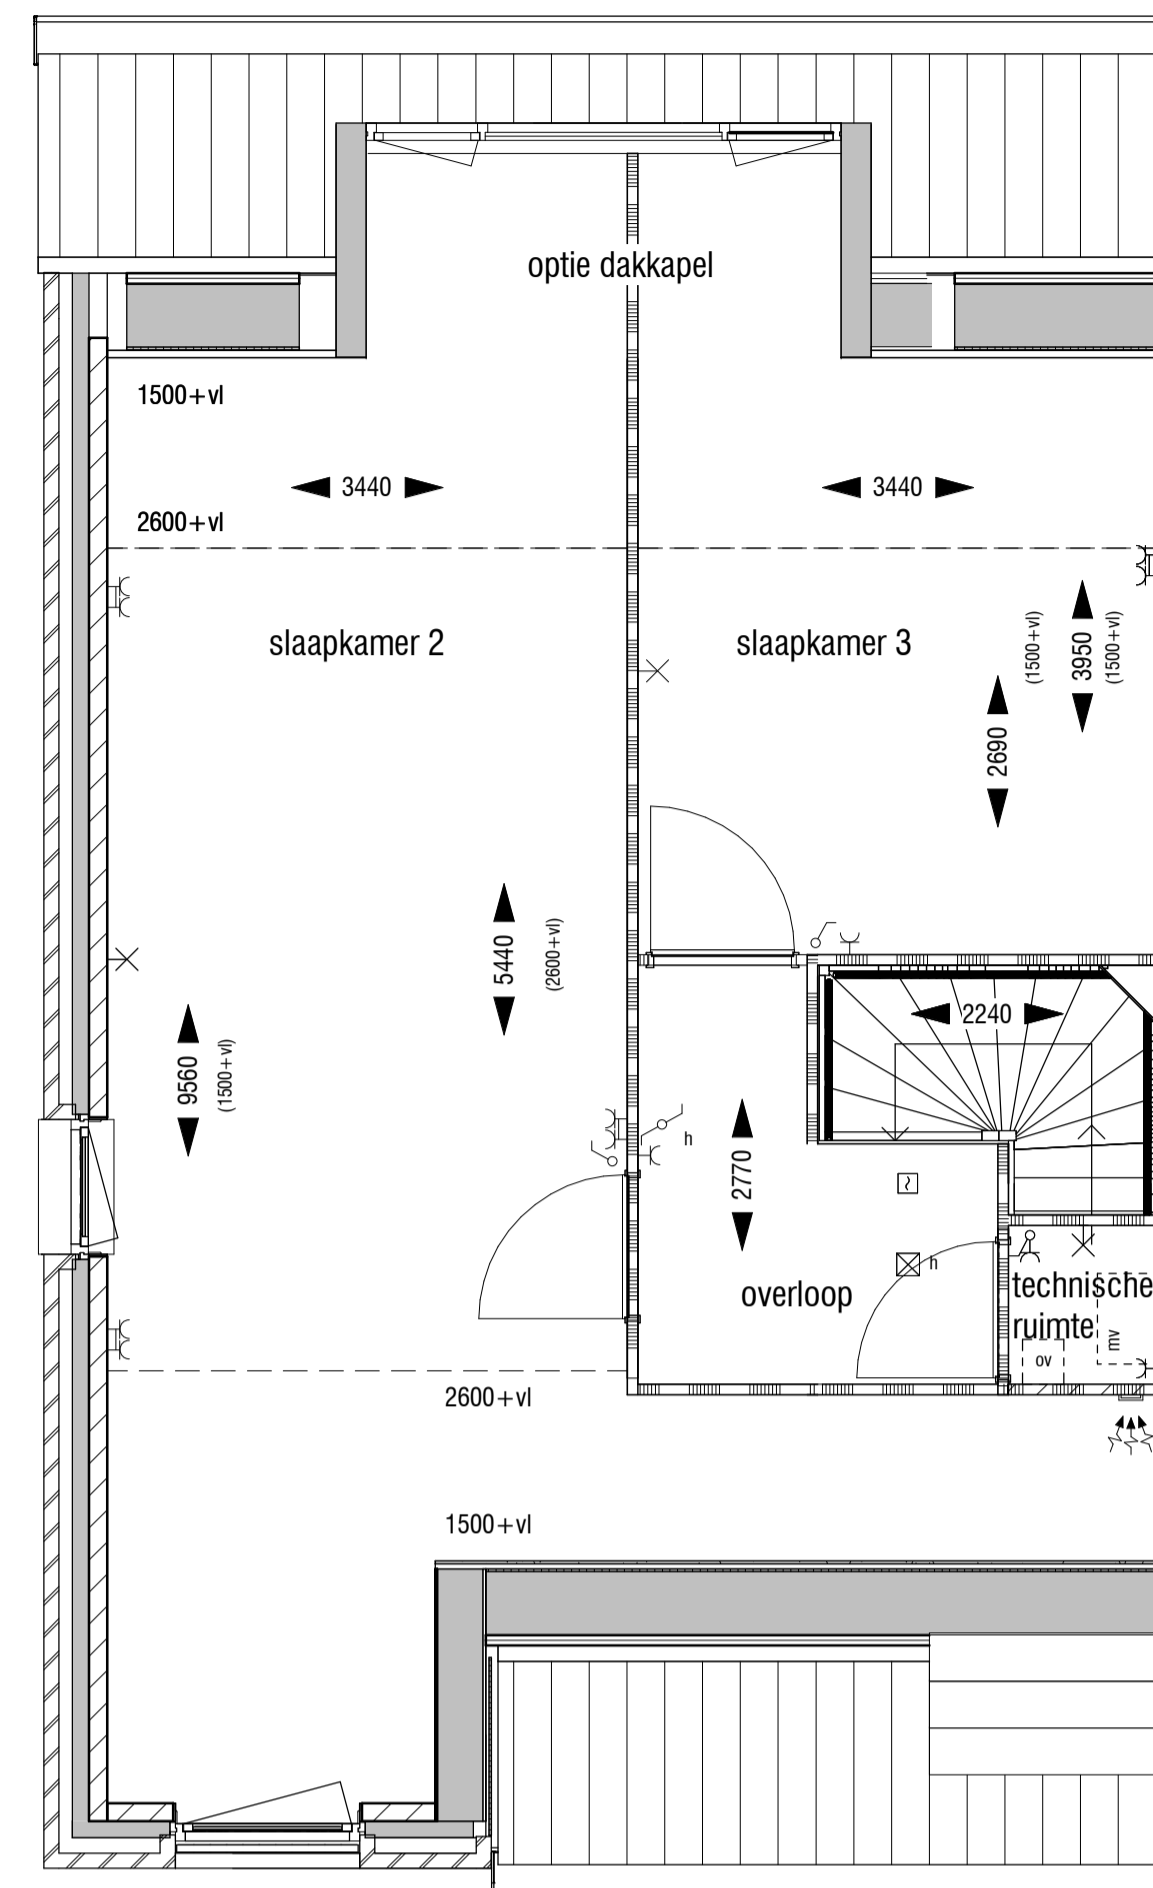

Optie indeling 1e verdieping
-optie extra slaapkamers
-optie dakkapel

Renvooi

	metselwerk		opstelplaats kooktoestel (indicatief*)
	prefab beton		opstelplaats koelkast (indicatief*)
	kalkzandsteen		spiegelbak (indicatief*)
	beton		opstelplaats wasmachine / droger (indicatief*)
	scheidingswand standaard		omvormer zonnepanelen*
	isolatie		MK meterkast
	wandcloset met inbouwreservoir		tegelwerk (verdeling en maat indicatief)
	fontein		vloerluis
	wastafel		
	douchehoek + douchekep		
	ligbad (optioneel)		


* afmetingen en opstellingen zijn indicatief, definitieve plaats en afmetingen n.l.b.

Renvooi technische installaties


	loze leiding		wandcontactdoos centrale verwarming
	bedrade leiding		wandcontactdoos ventilatie unit
	loze leiding boiler		lichtpunt
	mv ventilatie bediening		wandlichtpunt
	CAI aansluiting		deurbel
	ruimte temperatuur sensor		deurbelknop
	wandcontactdoos t.b.v. elektrisch koken		rookmelder
	schakelaar		zonwering
	serieschakelaar		zonwerend glas
	wisselschakelaar		ventilatie rooster
	combinatie schakelaar		PV paneel
	wandcontactdoos		radiator
	dubbele wandcontactdoos		afzuigpunt mechanische ventilatie
	wandcontactdoos koelkast		CO2 sturing mechanische ventilatie
	wandcontactdoos keuken afzuigkap		vloerverdeler
	signaalgang		elektrische radiator (indien nodig, volgt uitberekening)
	wandcontactdoos wasmachine		

Klous + Brandjes **BouwAdvies**


projectontwikkeling : BPD Ontwikkeling BV
 hoofdaannemer : KBK bouw BV
 architect/ontwerp : heren 5 architecten bv bna
OPTIES SEMI BUNGALOW - TYPE C2
 29 woningen
 De Keyser deelplan 9
 2108M00-00_001 2108 / Definitief ontwerp

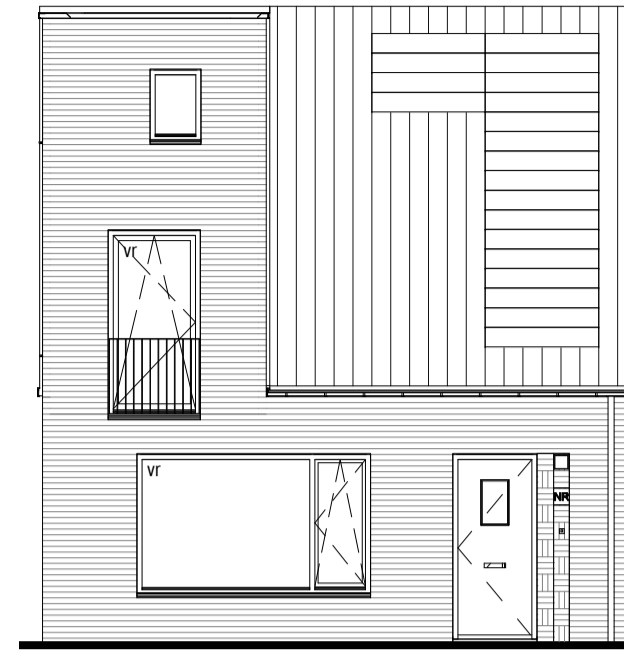

voorgevel
standaard

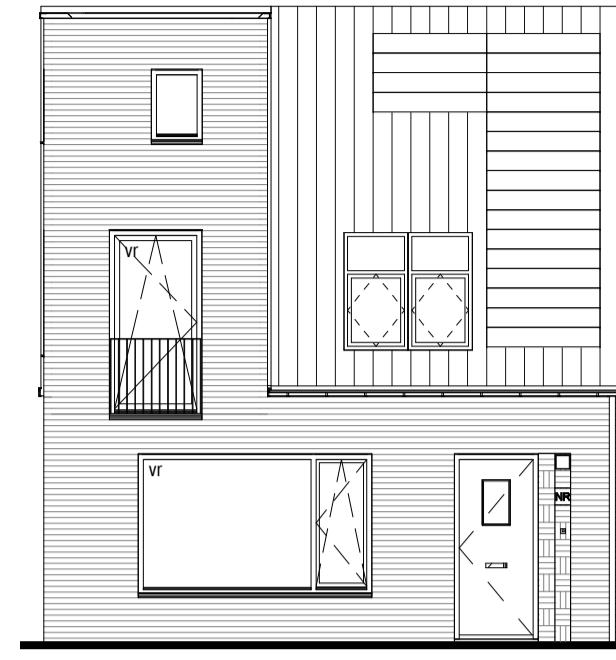

voorgevel
optie 2 dakramen

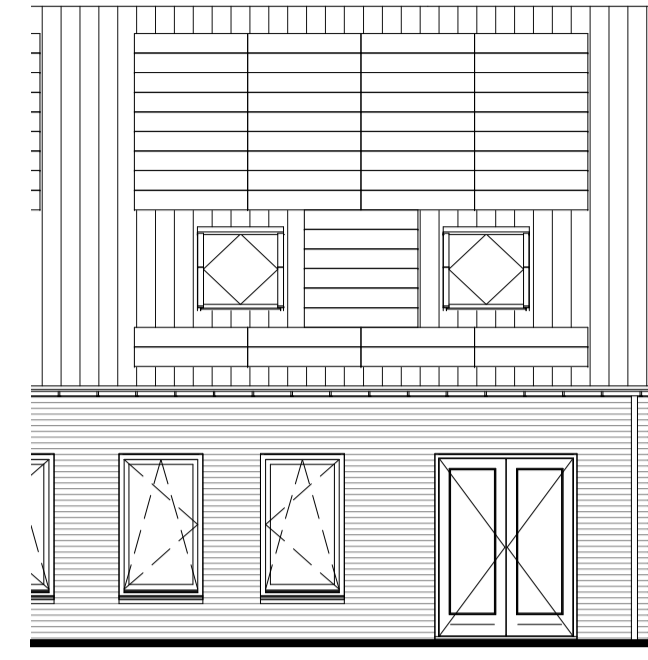

achtergevel
standaard



optie schuifpui

achtergevel

- optie uitbouw 1200mm, 2570mm en 3800mm
- optie dakkapel (reductie pv-panelen)
- optie schuifpui


Renvooi

	metselwerk		opstelplaats kooktoestel (indicatief*)
	prefab beton		opstelplaats koelkast (indicatief*)
	kalkzandsteen		spiegelbak (indicatief*)
	beton		opstelplaats wasmachine / droger (indicatief*)
	scheidingwand standaard		omvormer zonnepanelen*
	isolatie		MK meterkast
	wandcloset met inbouwreservoir		tegelwerk (verdeling en maat indicatief)
	fontein		vloerluis
	wastafel		
	douchehoek + douchekep		
	ligbad (optioneel)		


* afmetingen en opstellingen zijn indicatief, definitieve plaats en afmetingen n.l.b.

Renvooi technische installaties


	loze leiding		wandcontactdoos centrale verwarming
	bedrade leiding		wandcontactdoos ventilatie unit
	loze leiding boiler		lichtpunt
	mv ventilatie bediening		wandlichtpunt
	c CAI aansluiting		deurbel
	Rts ruimte temperatuur sensor		deurbelknop
	wandcontactdoos t.b.v. elektrisch koken		rookmelder
	schakelaar		zw zonwering
	serieschakelaar		zgw zonwerend glas
	wisselschakelaar		vr ventilatie rooster
	combinatie schakelaar		pv PV paneel
	wandcontactdoos		radiator
	dubbele wandcontactdoos		afzuigpunt mechanische ventilatie
	KK wandcontactdoos koelkast		CO2 sturing mechanische ventilatie
	AK wandcontactdoos keuken afzuigkap		vloerverdeler
	signaalgong		elektrische radiator (indien nodig, volgt uitberekening)
	WM wandcontactdoos wasmachine		

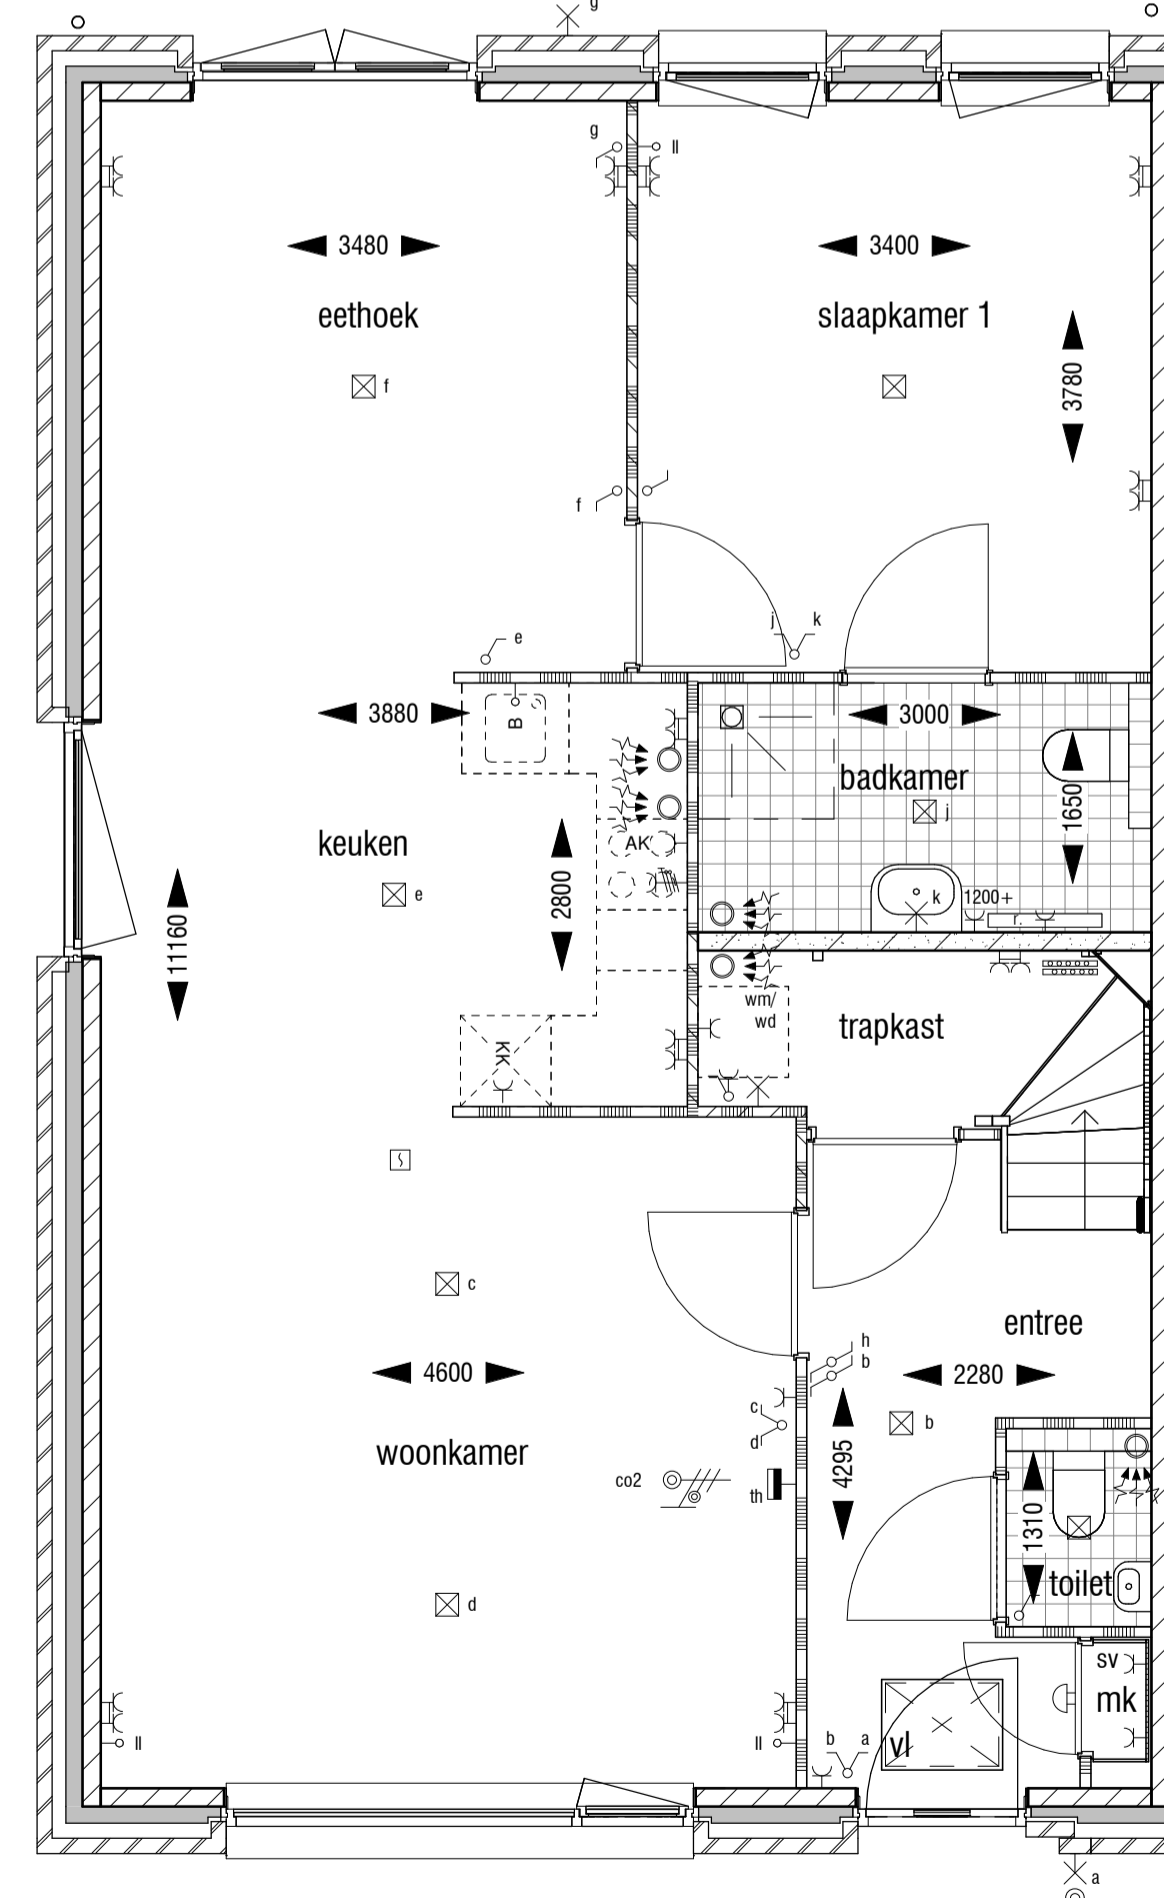

Standaard indeling

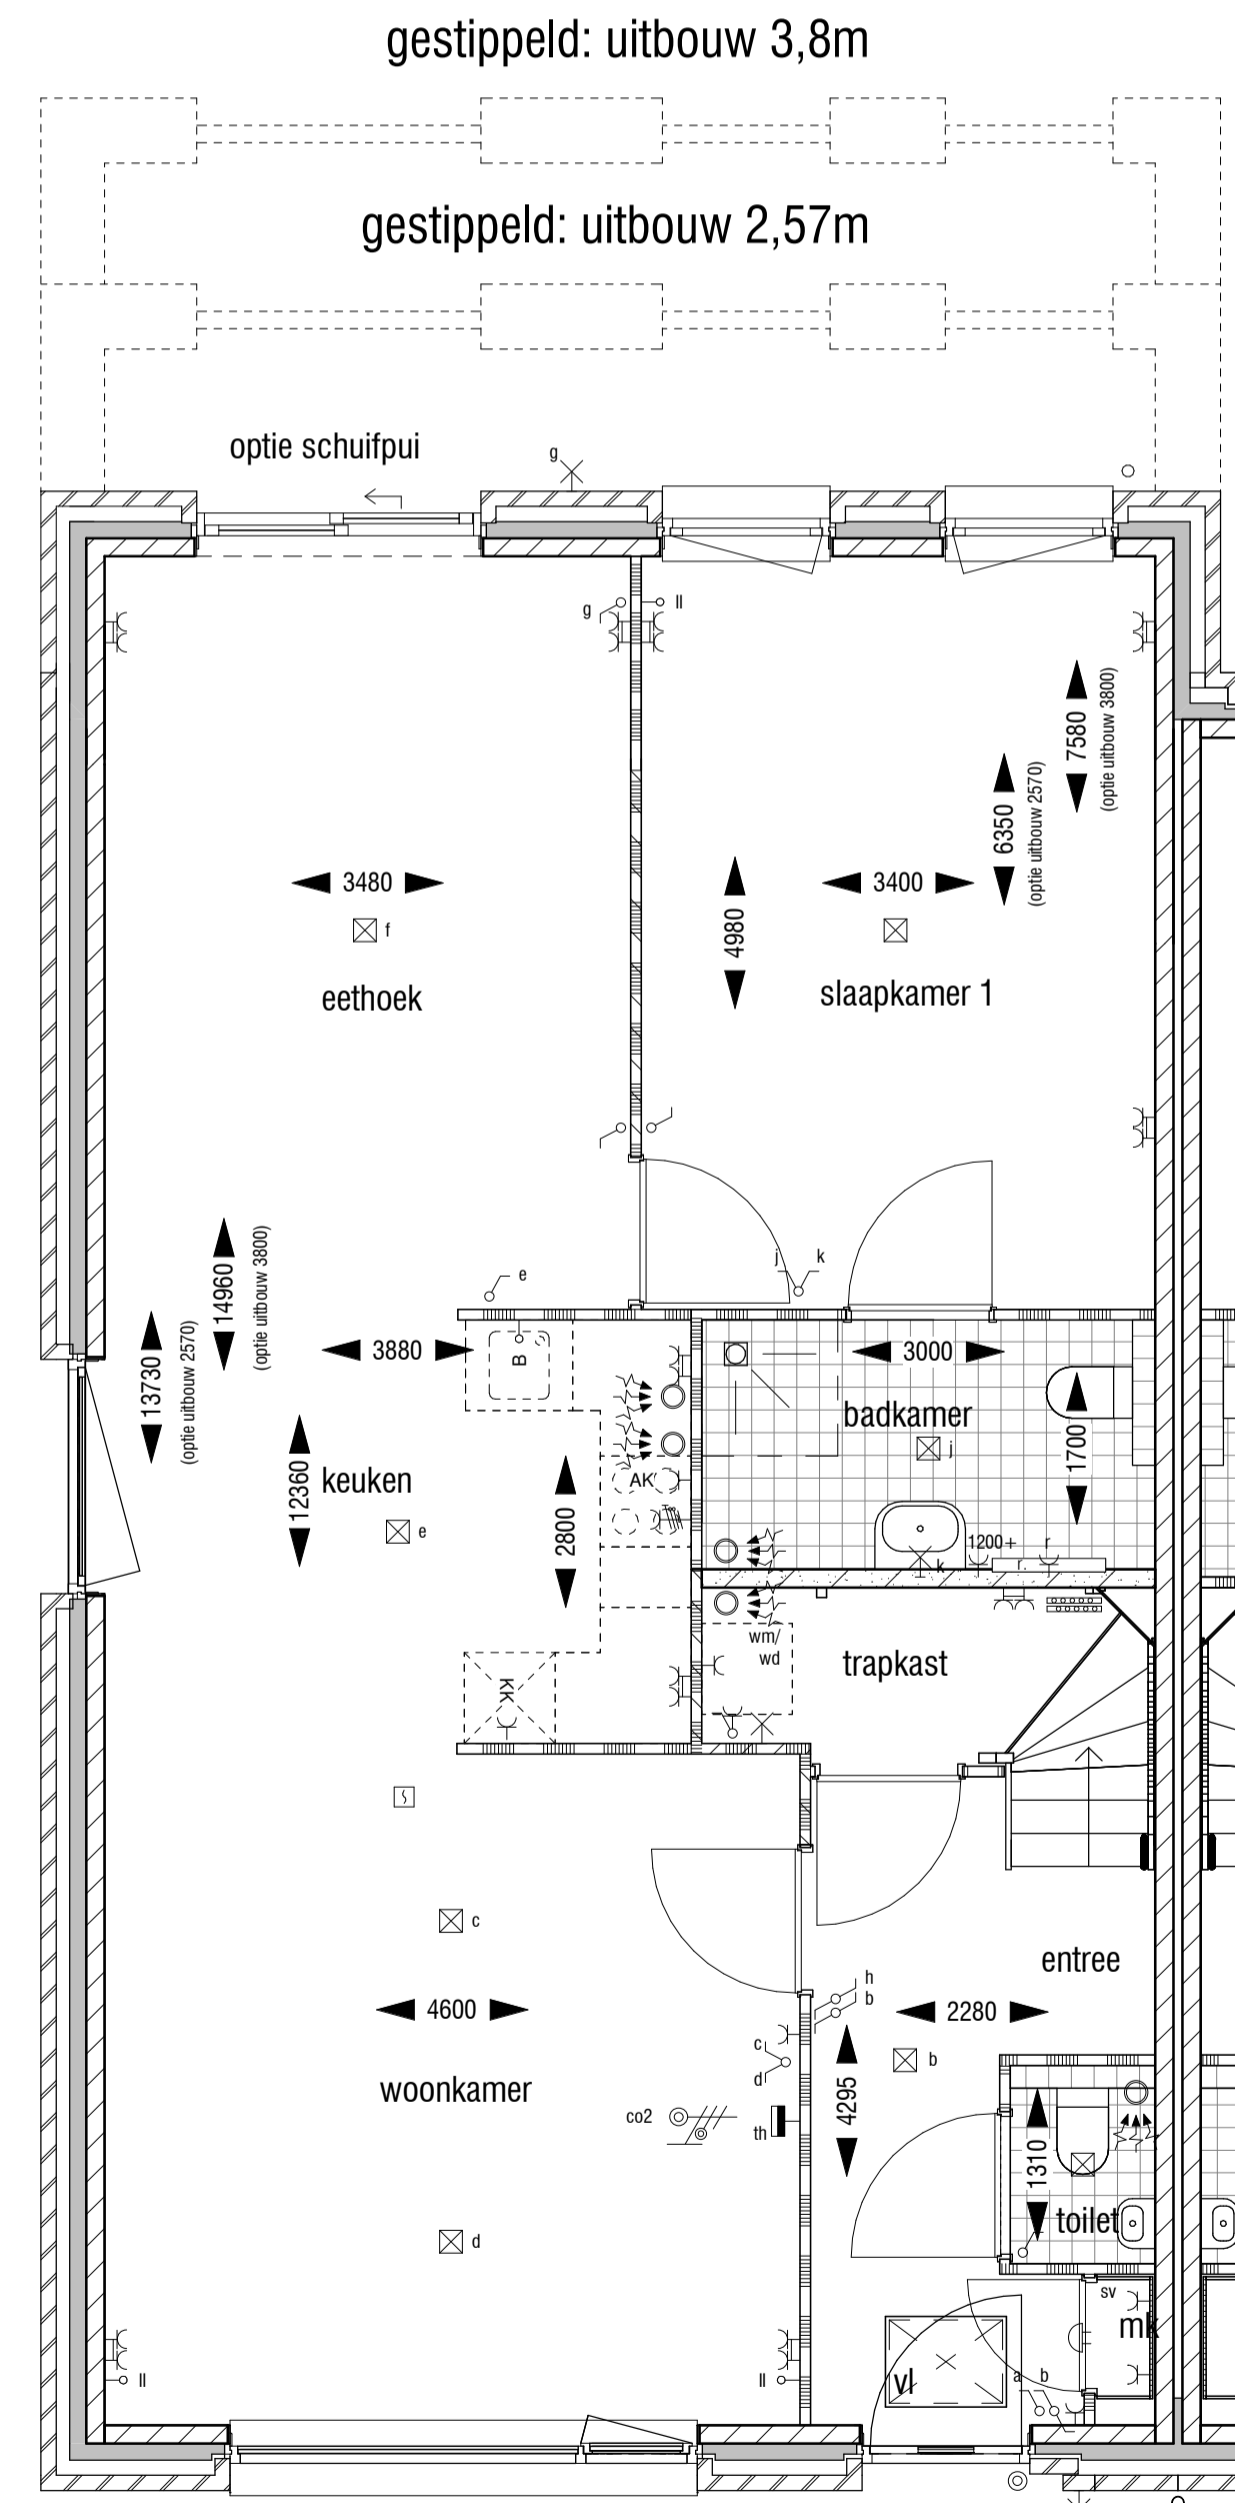

Optie uitbouw 1200mm, 2570mm en 3800mm

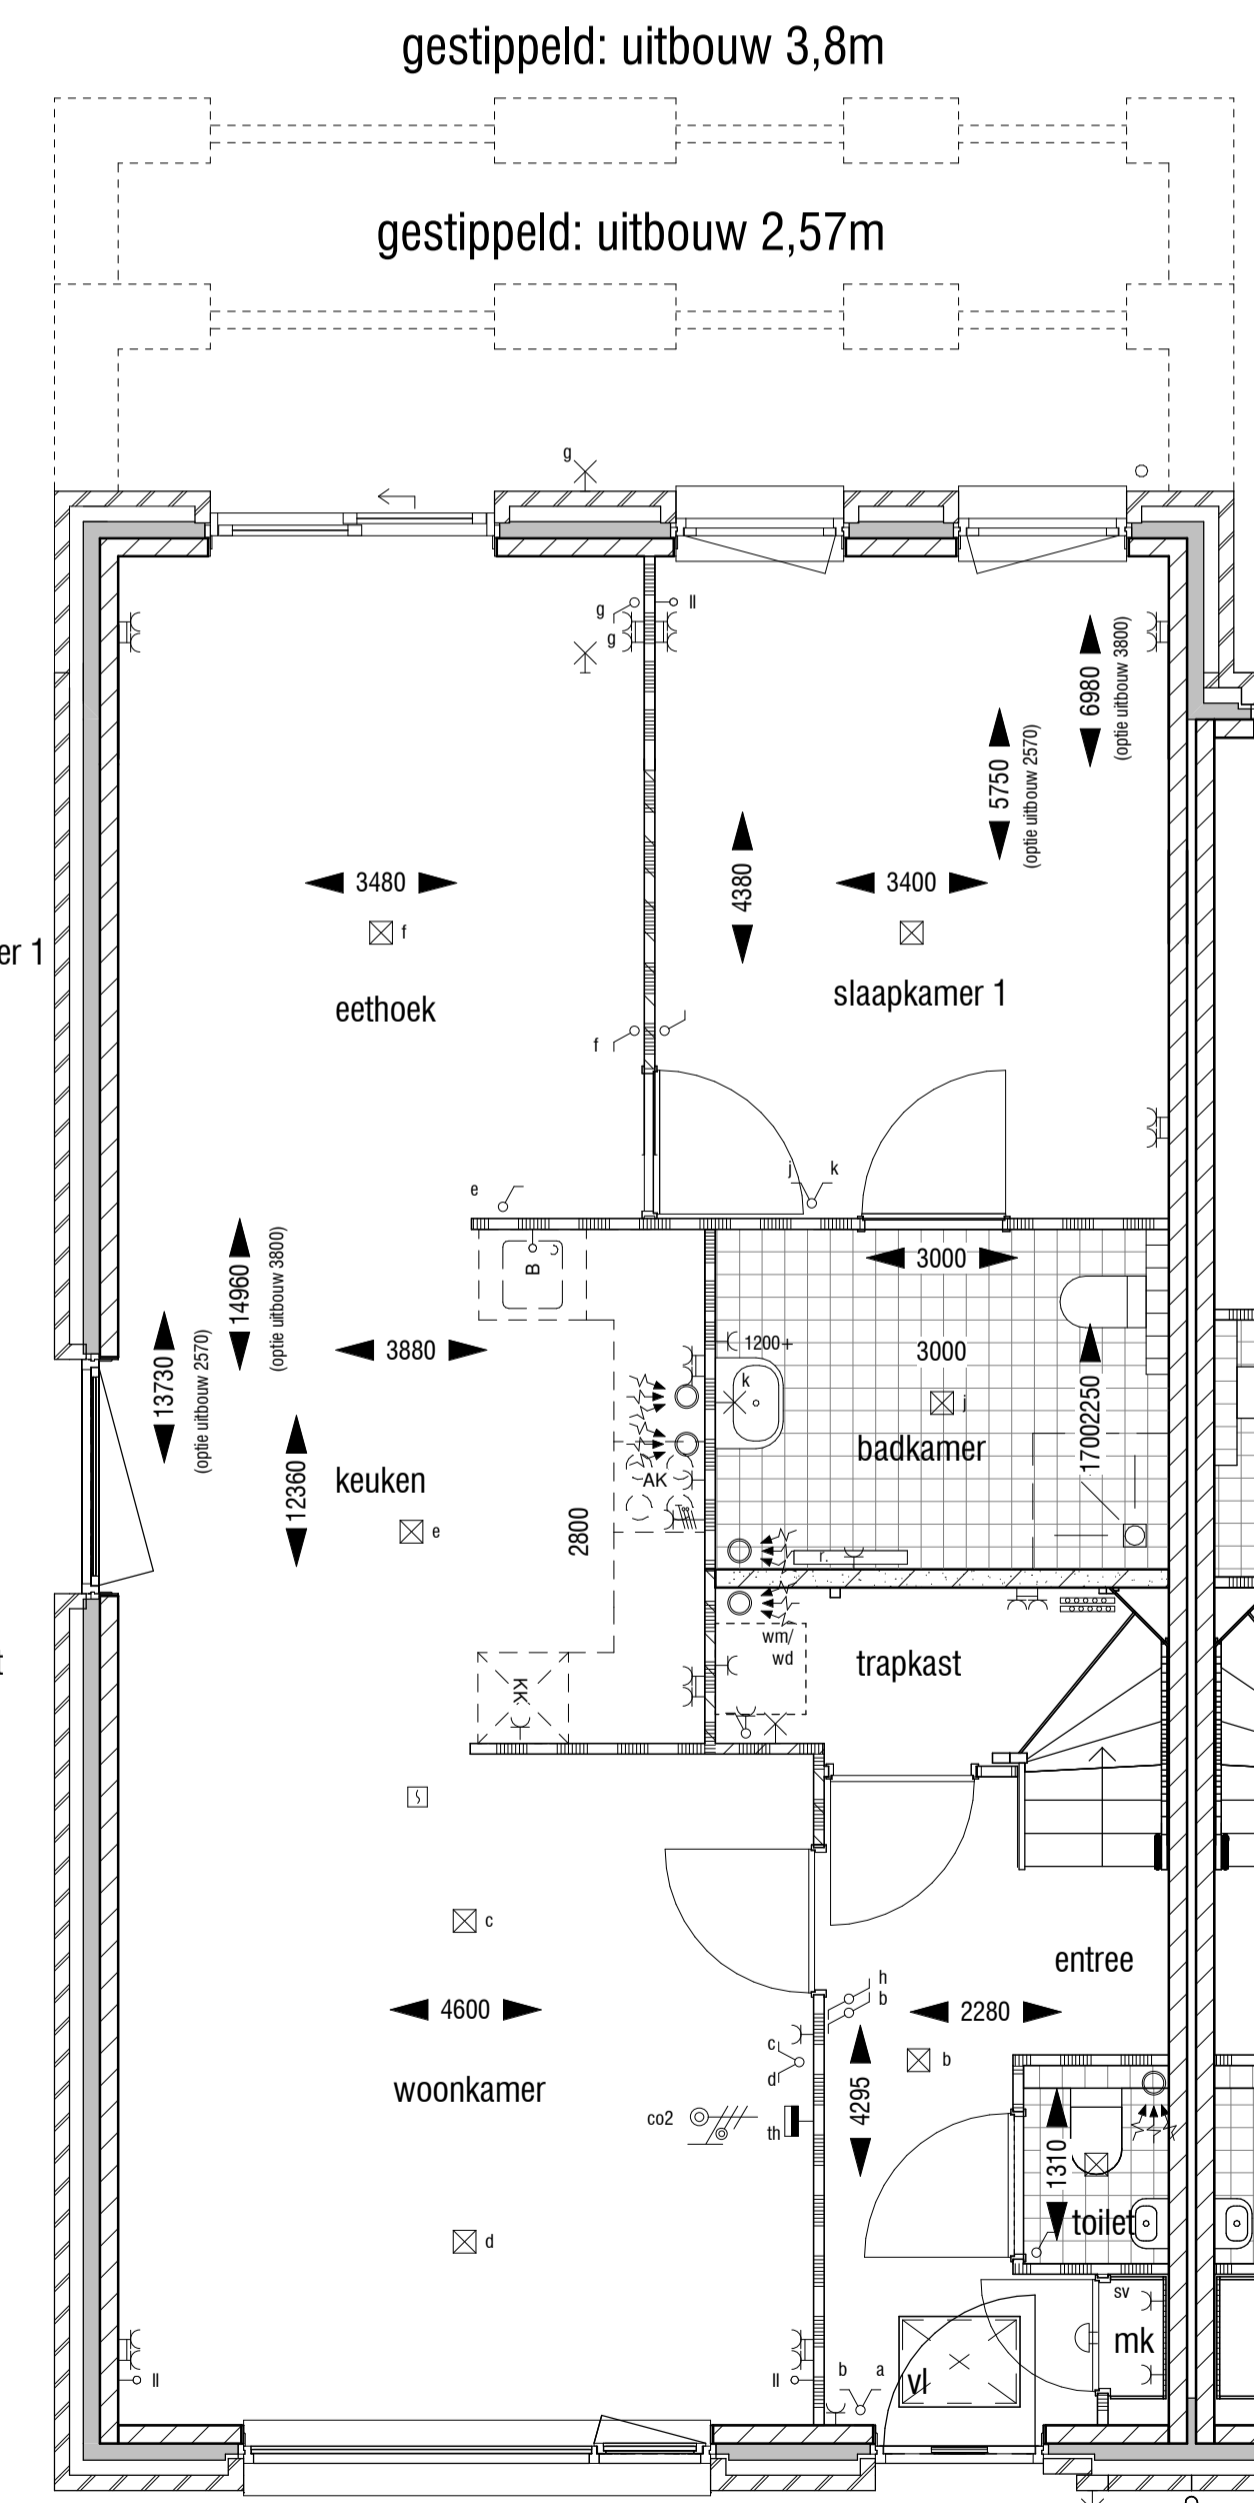

Optie badkamer vergroten met gewijz. indeling
i.c.m. uitbouw 1200mm, 2570mm en 3800mm

Klous + Brandjes **BouwAdvies**

projectontwikkeling : BPD Ontwikkeling BV
 hoofdaannemer : KBK bouw BV
 architect/ontwerp : heren 5 architecten bv bna
OPTIES SEMI BUNGALOW - TYPE C2
 29 woningen
 De Keyser deelplan 9
 2108 / Definitief ontwerp