
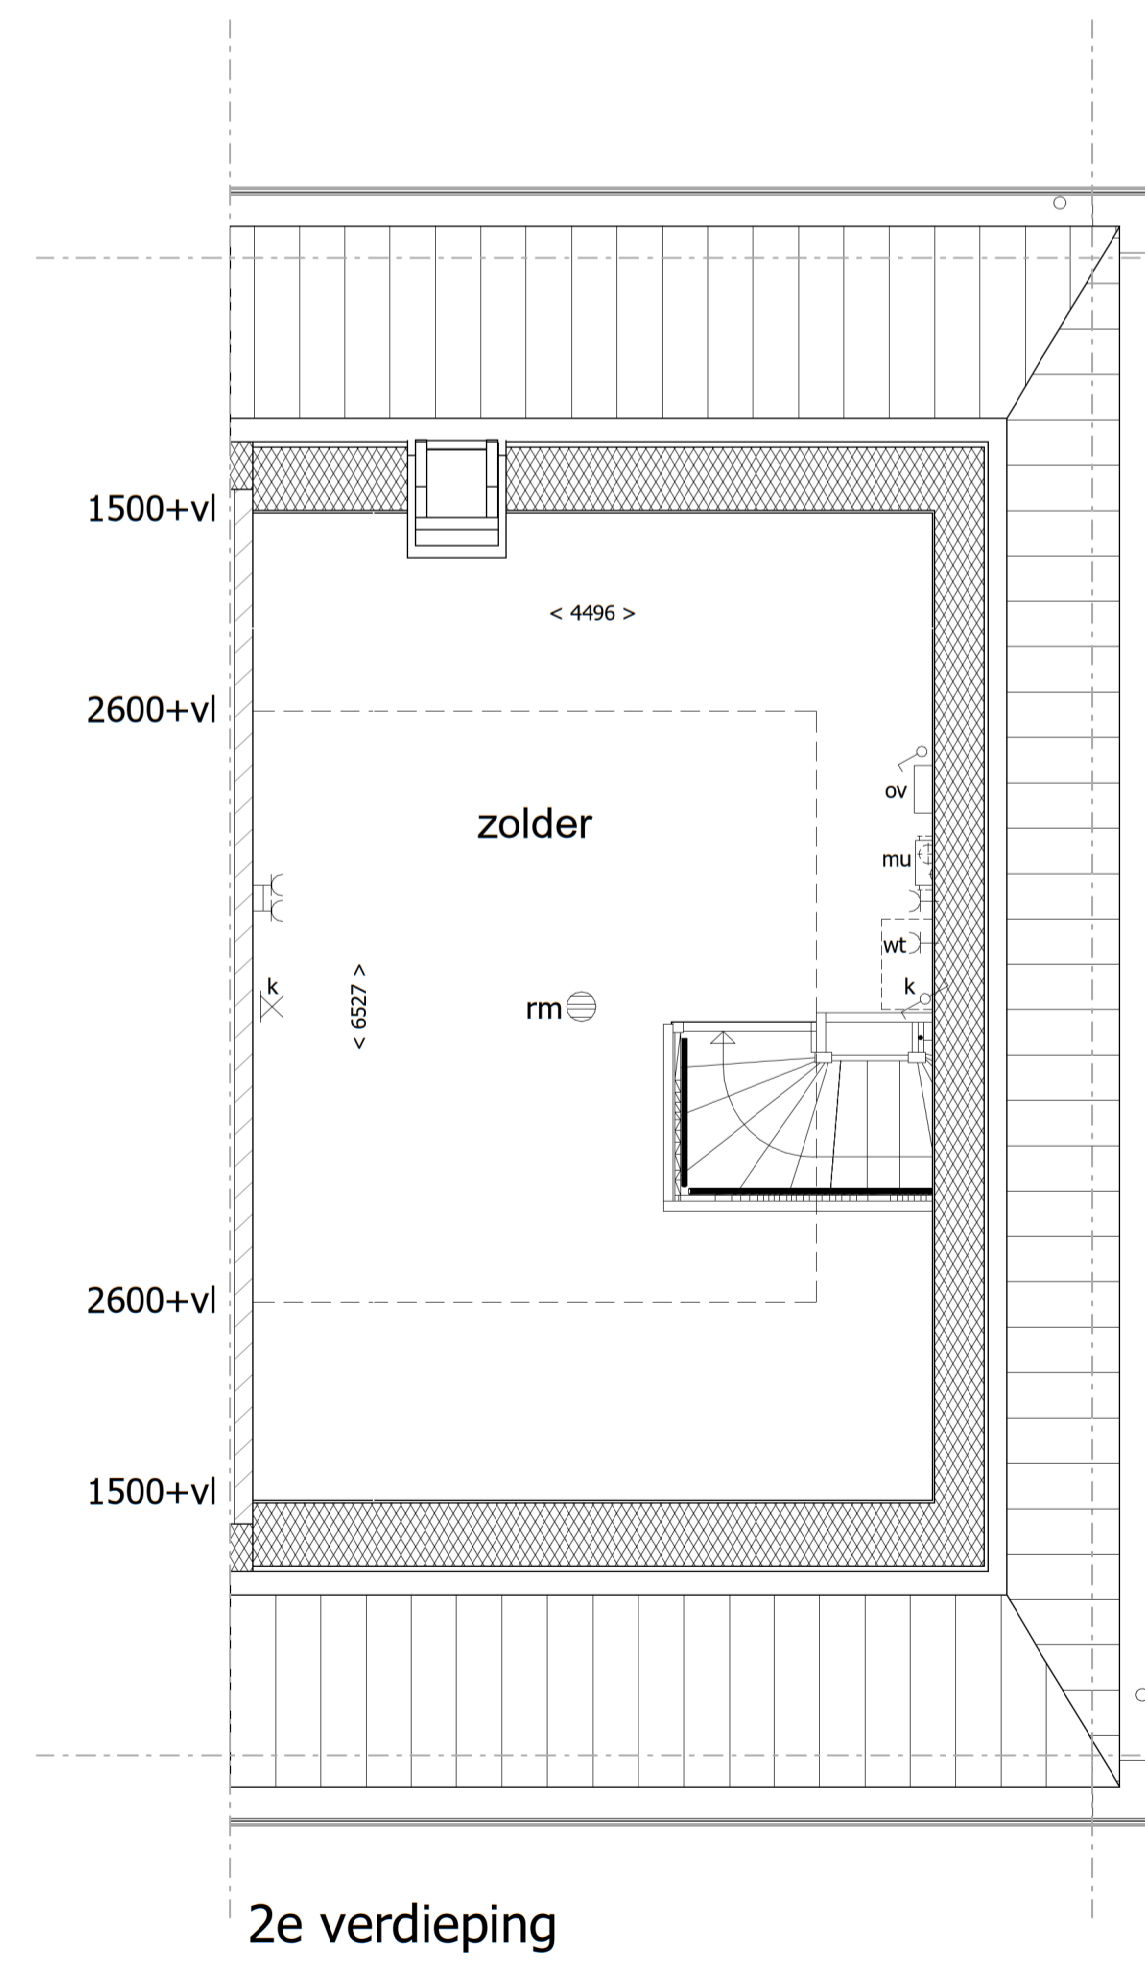
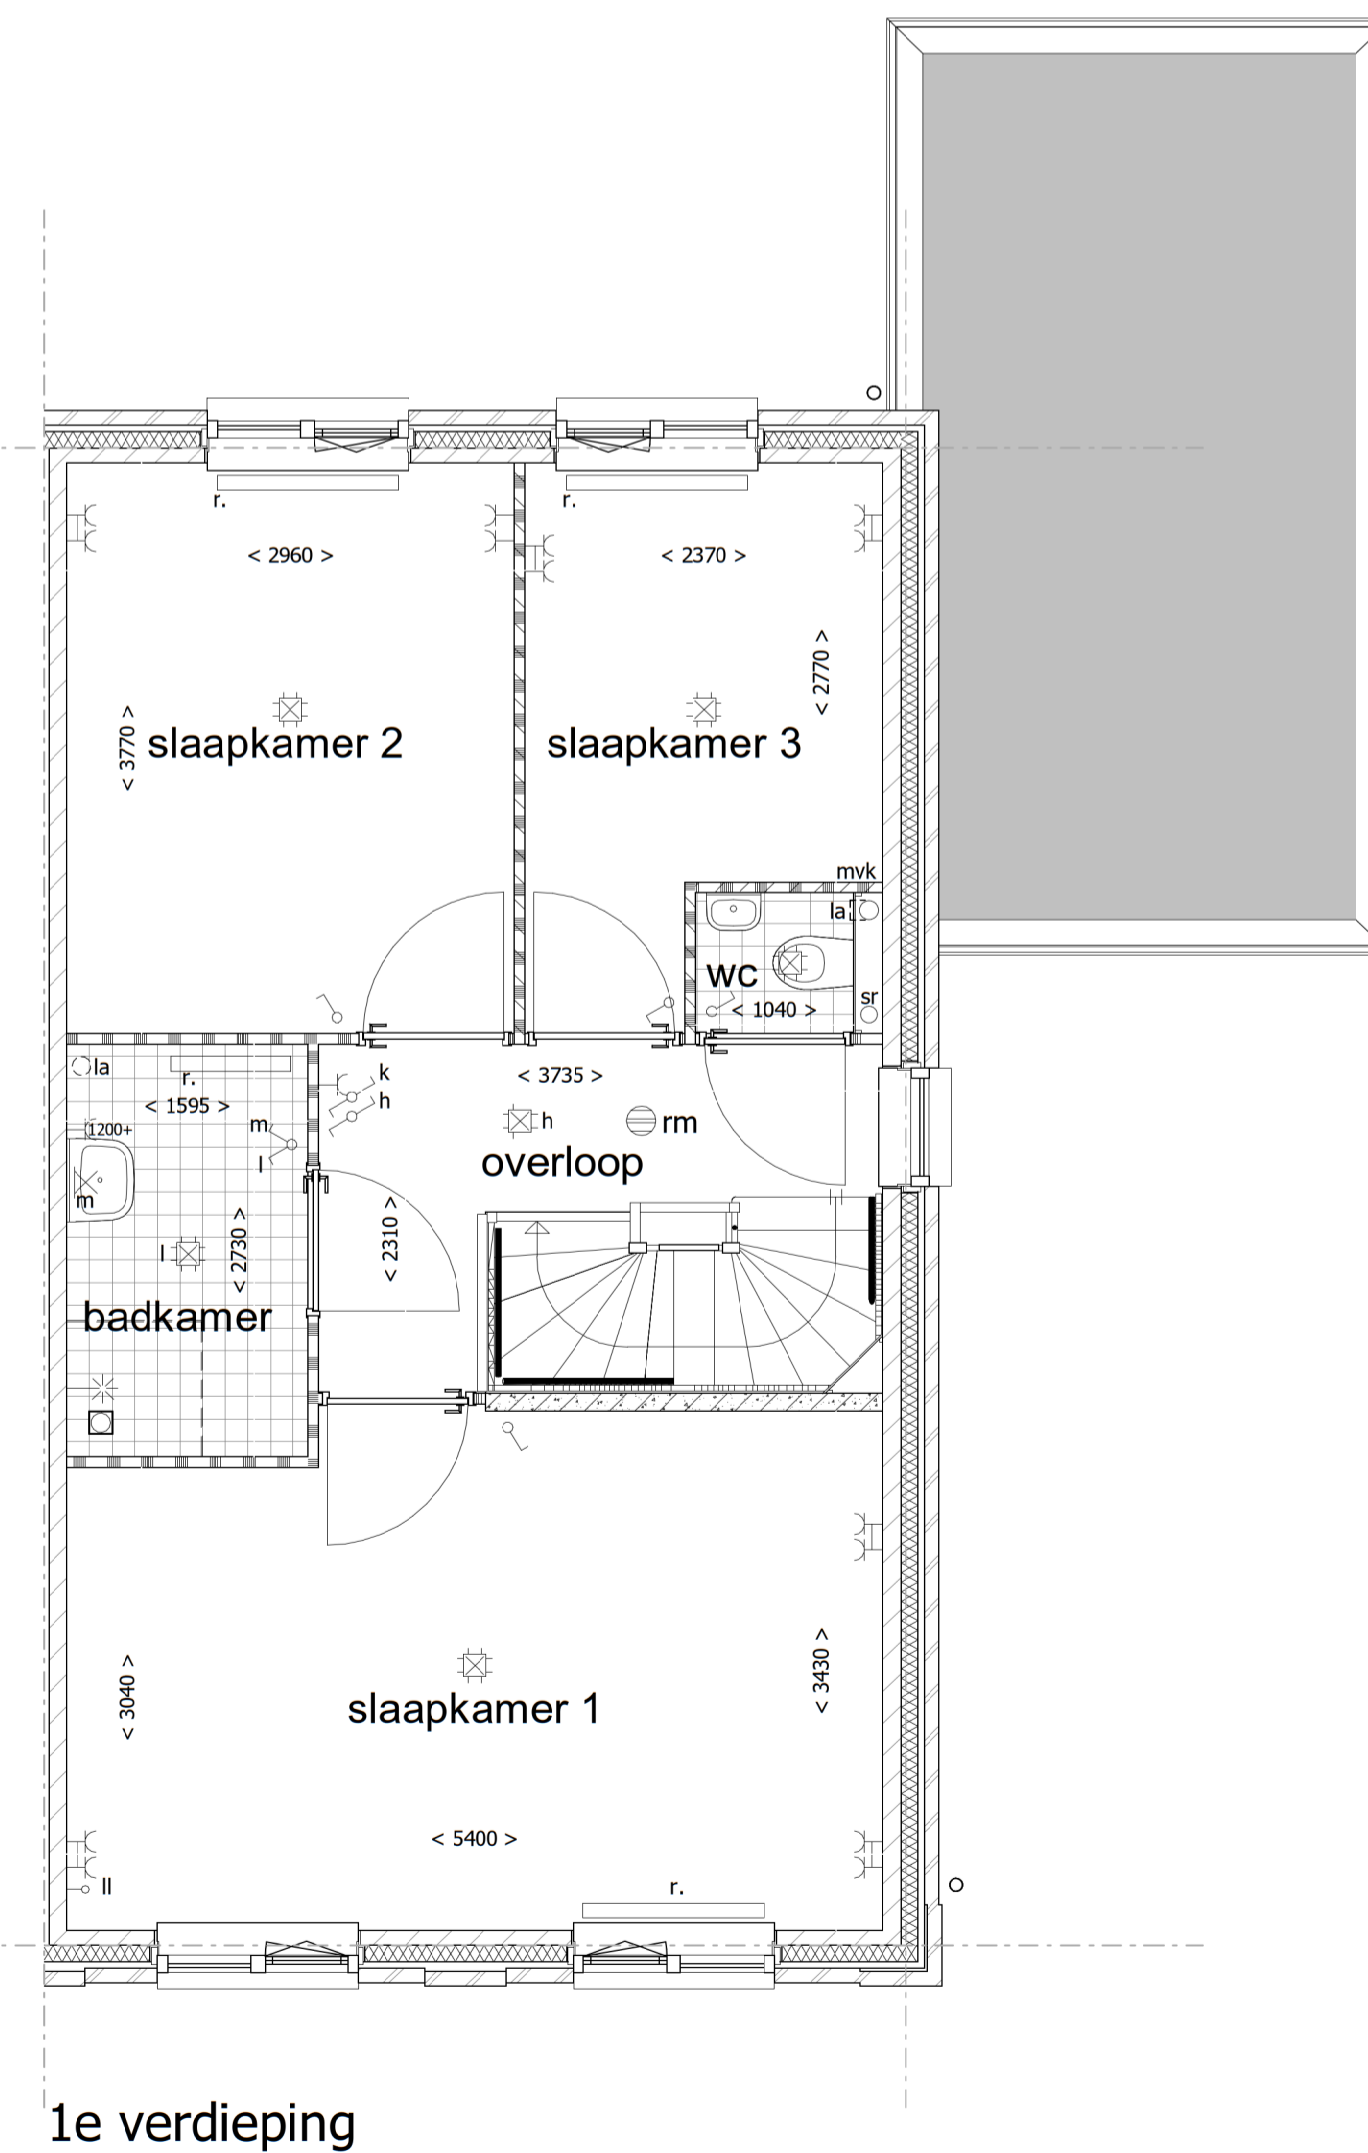
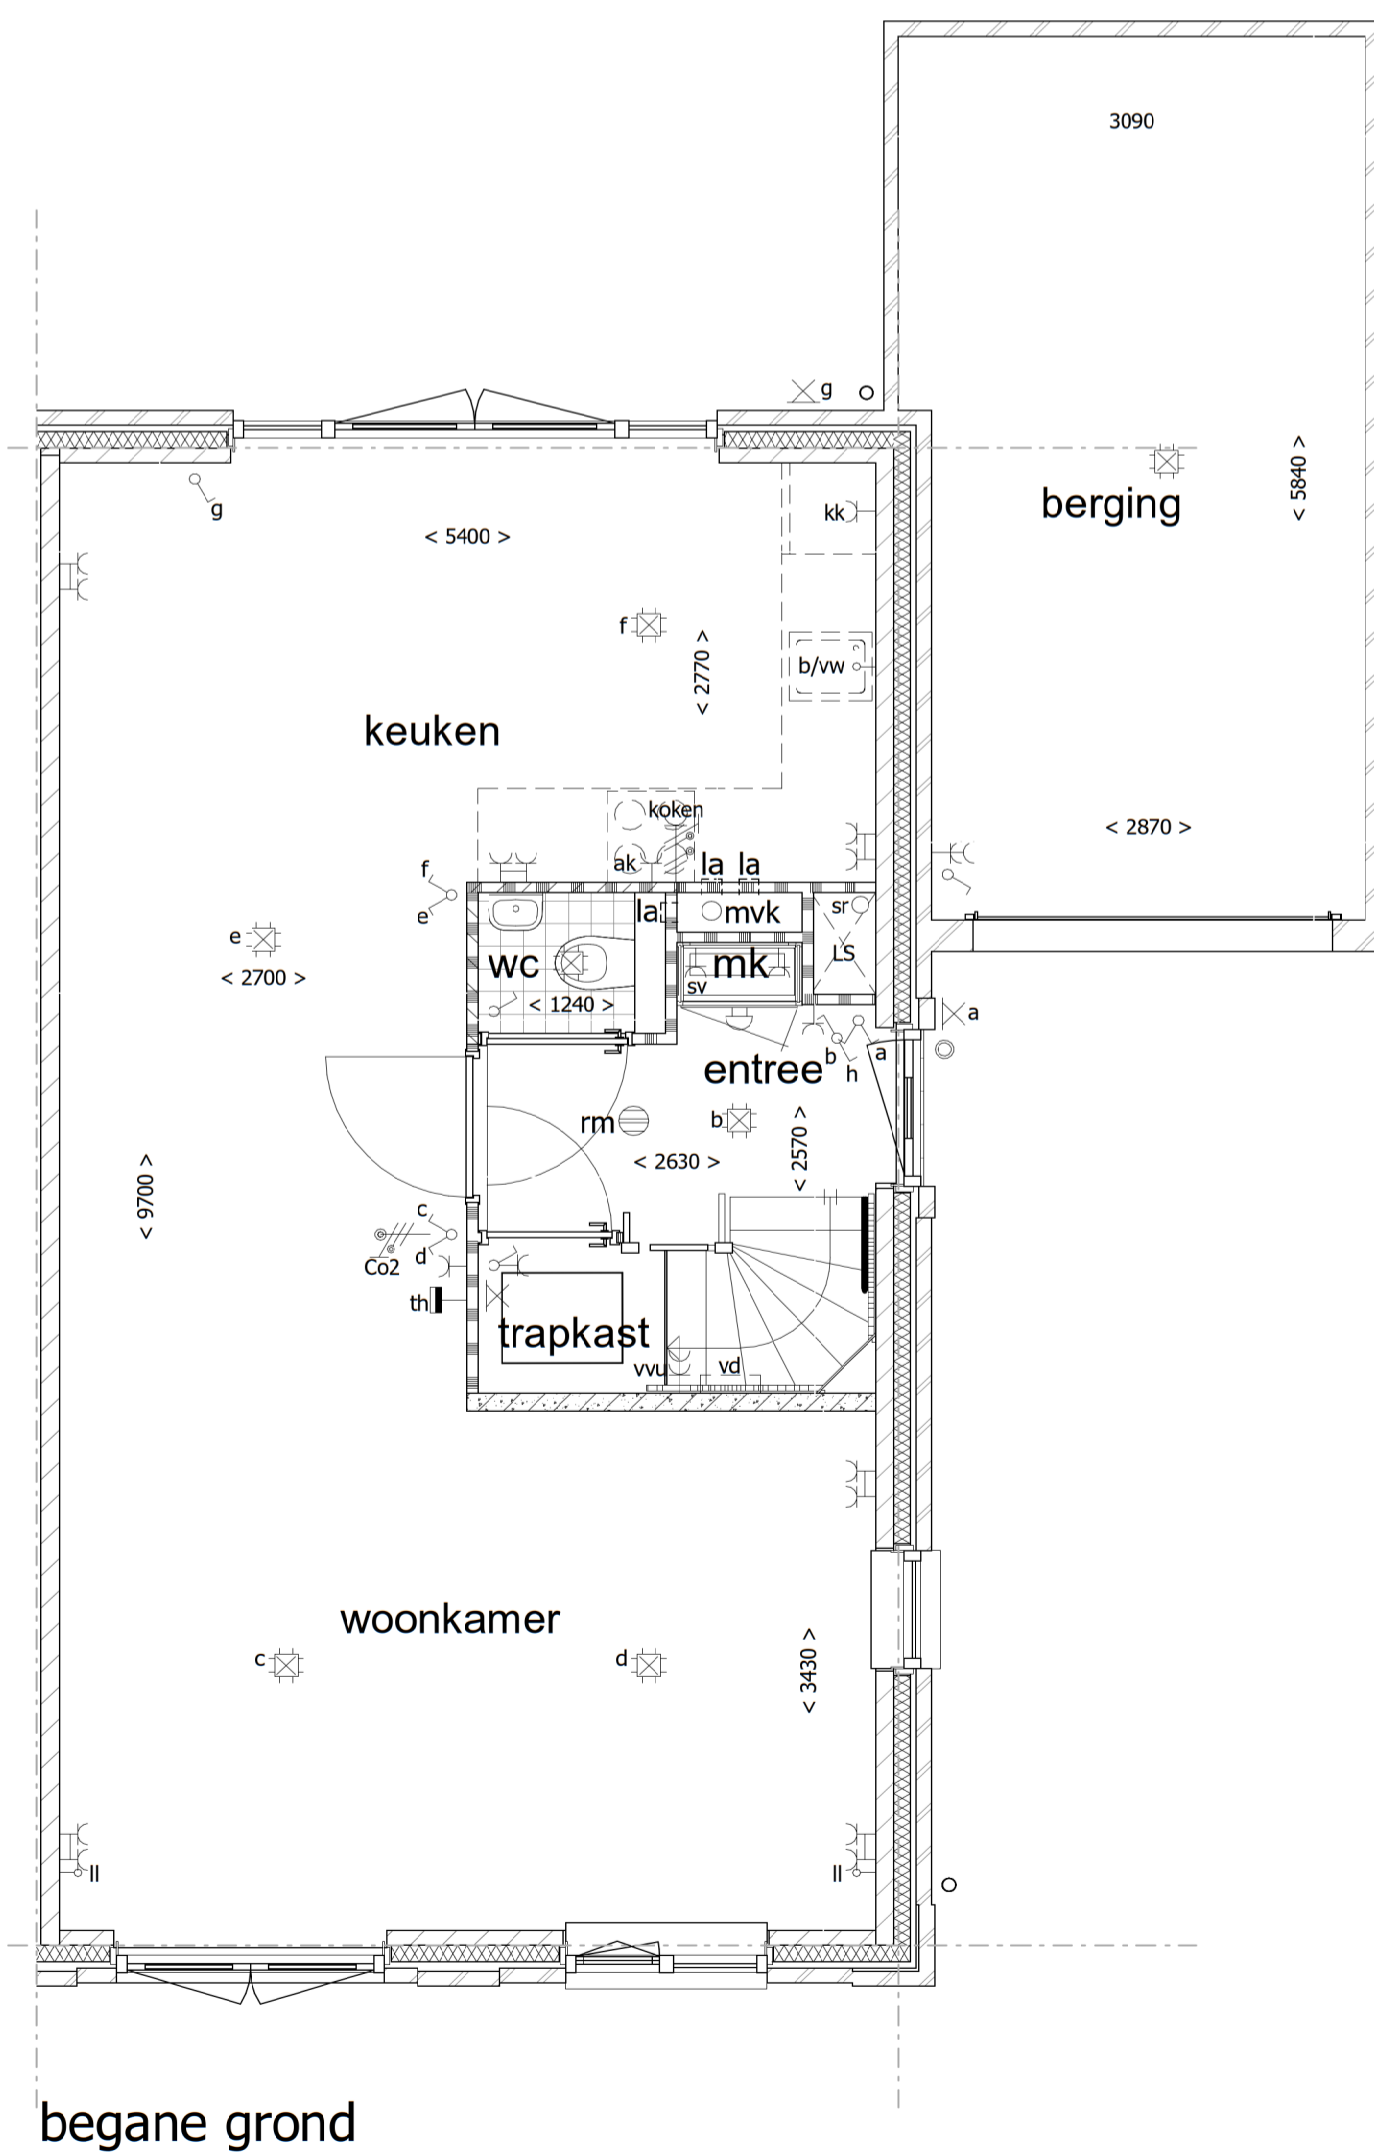


Renvooi Algemeen


- | | | | | | |
|------|---|----|--------------------------------|--|---|
| | = gevelsteen | | = kalkzandsteen | | = separatiwand |
| | = isolatie | | = separatiwand | | = beton prefab |
| | = mogelijke plaats wasautomaat | | = mogelijke plaats wasautomaat | | = onbenoemde ruimte als gevolg van krijtstreepmethode |
| wt | = mechanisch ventilatiekanaal | sr | = standleiding riool | | |
| mvk | = mechanische ventilatieunit | rm | = rookmelder | | |
| mu | = ventilatie rooster | pv | = zonnepaneel | | |
| vr | = ventiel luchtafvoer | ov | = omvormer zonnepanelen | | |
| la | = meterruimte (met groepenkast en opstelling stadsverwarming) | r. | = radiator | | |
| mk | = vloerluis | | | | |
| vi | = verdeler vloerverwarming | | | | |
| vd | = plaats keukeninrichting | | | | |
| k.in | = mogelijke plaats koelkast | | | | |
| kk | | | | | |

Renvooi Elektra

- | | | | |
|--|--|--|----------------------------------|
| | = enkelpolige schakelaar | | = lichtpunt plafond |
| | = wisselschakelaar | | = lichtpunt wand |
| | = serieschakelaar (enkelpolig) | | = loze leiding boiler/vaatwasser |
| | = serieschakelaar (wissel) | | = loze leiding |
| | = serieschakelaar (enkelpolig / wissel) | | = cv thermostaat |
| | = CO2 sturing mechanisch ventilatie | | = signaalgong |
| | = wandcontactdoos t.b.v. elektrisch koken | | = beldrucker |
| | = wandcontactdoos | | = rookmelder |
| | = wandcontactdoos vloerverwarmings unit | | |
| | = dubbele wandcontactdoos (opbouw) | | |
| | = dubbele wandcontactdoos (inbouw) | | |
| | = wandcontactdoos t.b.v. eventuele afzuigkap | | |

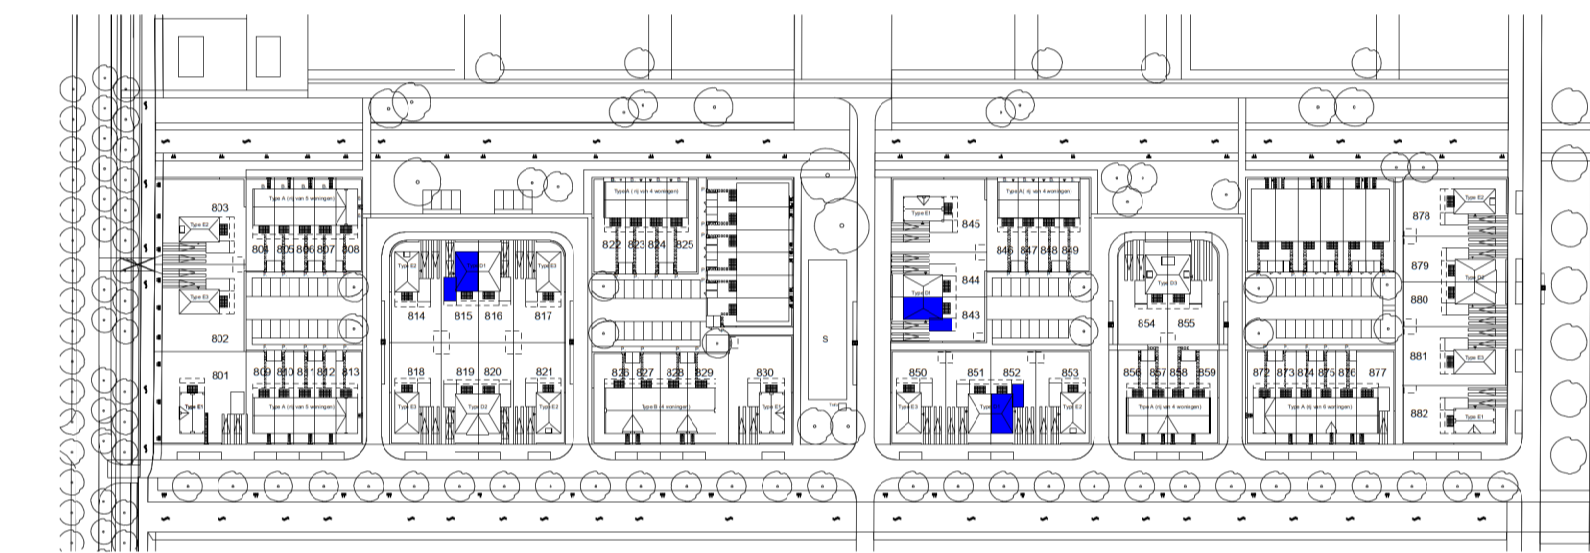

bnr 815/843/852 situatie
schaal 1:2000

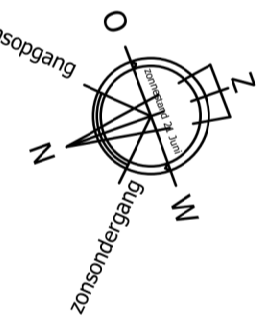

Uitvoering:



Morseweg 1
T +31299 - 367322

1131 PE Volendam
E info@kbkbouwgroep.nl

Technische uitwerking:



bnr 815
KAO - bnr 843
bnr 852

Gelekd F.S. Datum 01-07-2020	Gewijzigd	Datum	Project 82 WONINGEN TE MIDDENBEEEMSTER plan "DE KEYSER" fase 8
Schaal 1:50/1:100			Onderdeel KAO TEKENING 2^1 kap woning type D standaard bouwnr. 815, 843 en 852 get.
Formaat 841x594			Opdrachtgever KBK Bouw B.V. Morseweg 1, 1131 PE VOLENDAM