




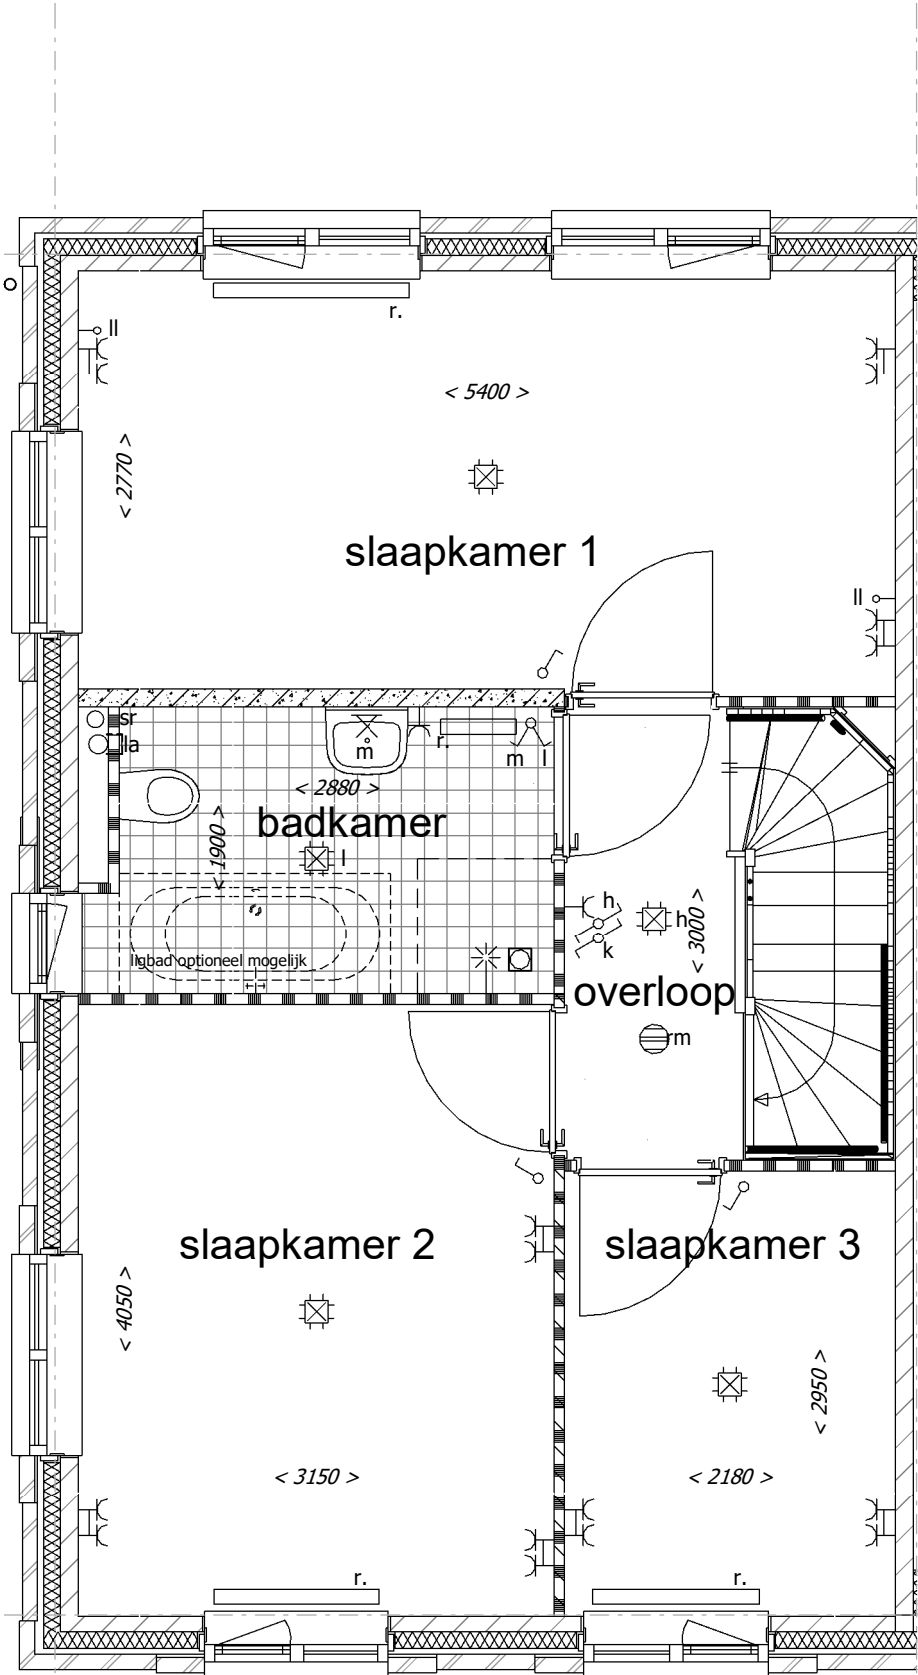


Standaard indeling
(ligbad optioneel mogelijk)

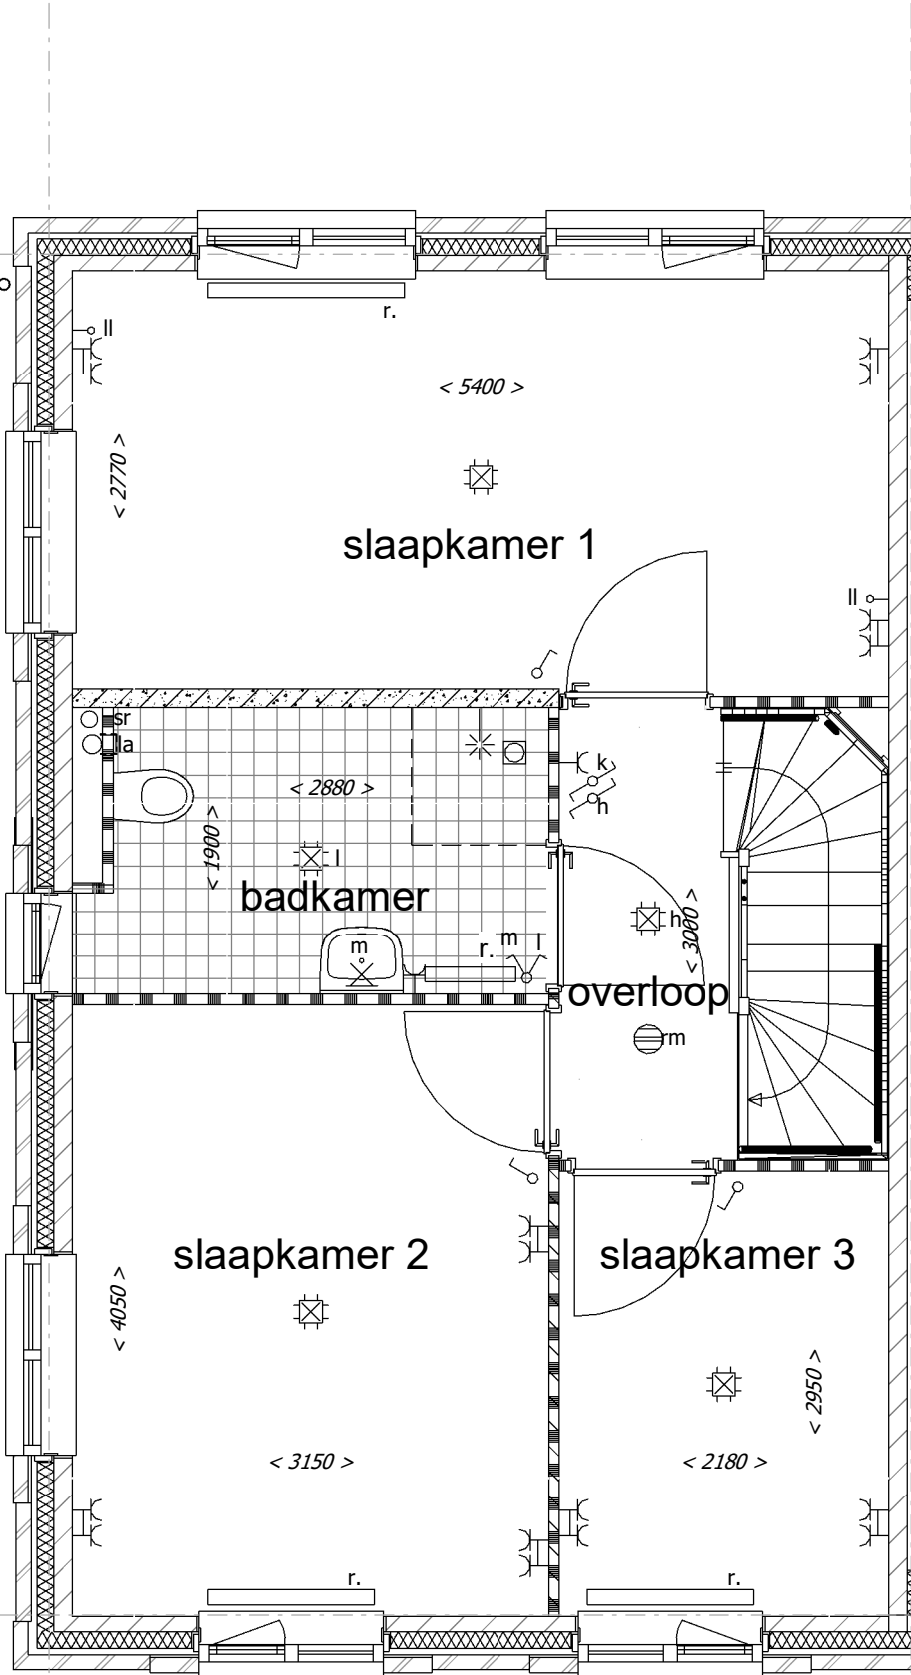


Badkamerindeling 1:
-Gewijzigde indeling

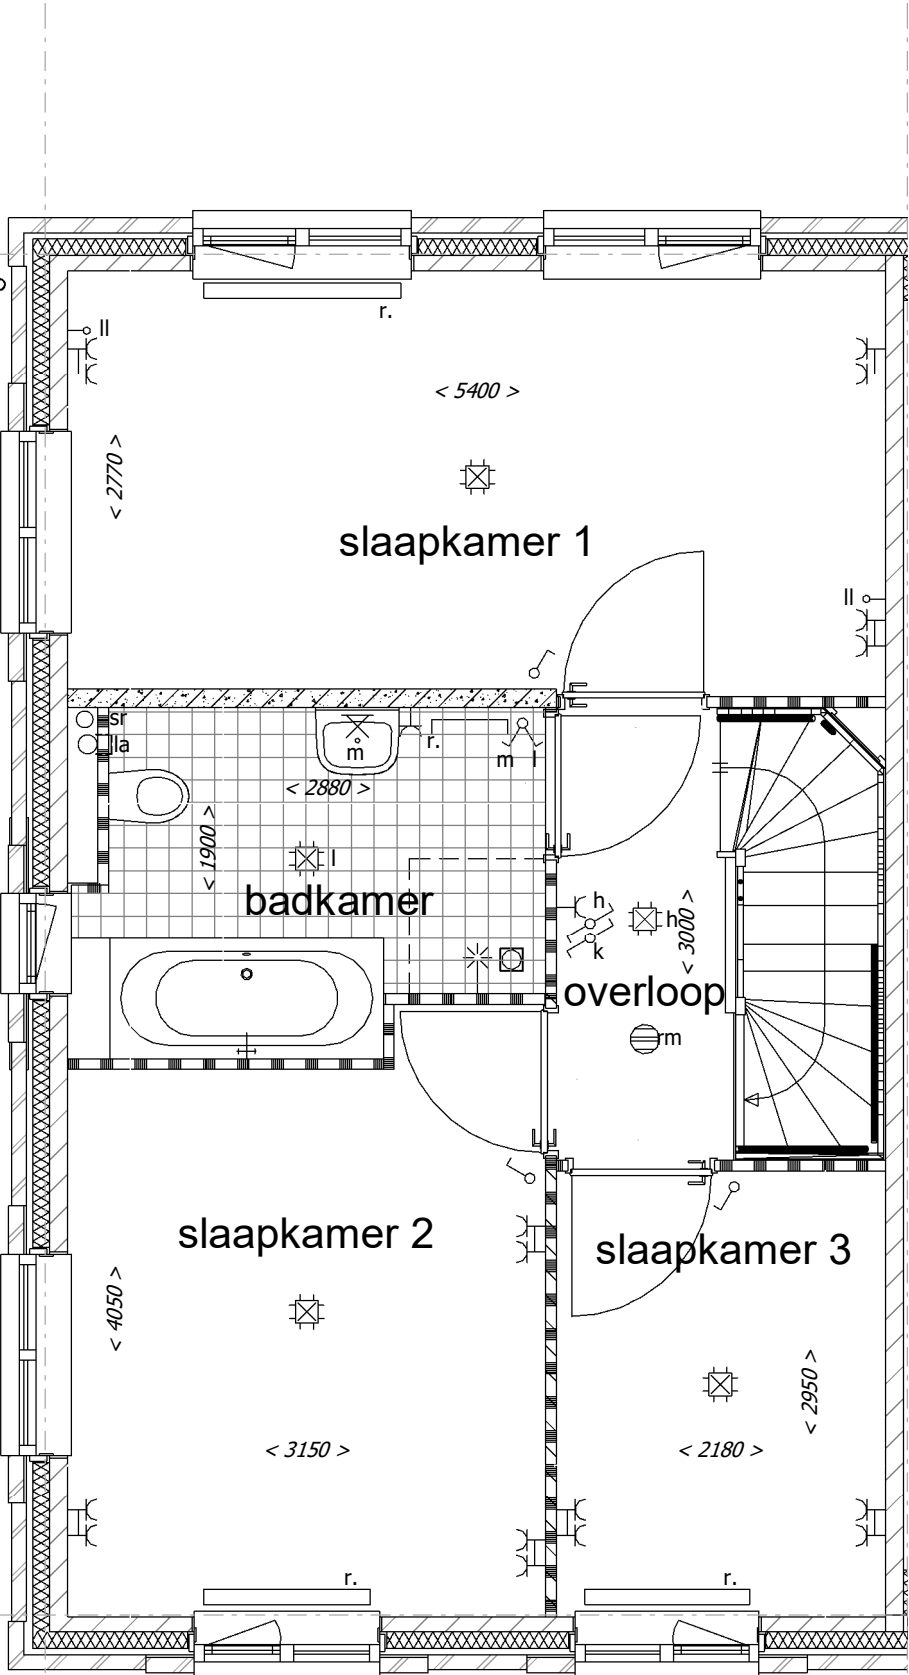


Badkamerindeling 2:
-Badkamer vergroten en voorzien van ligbad

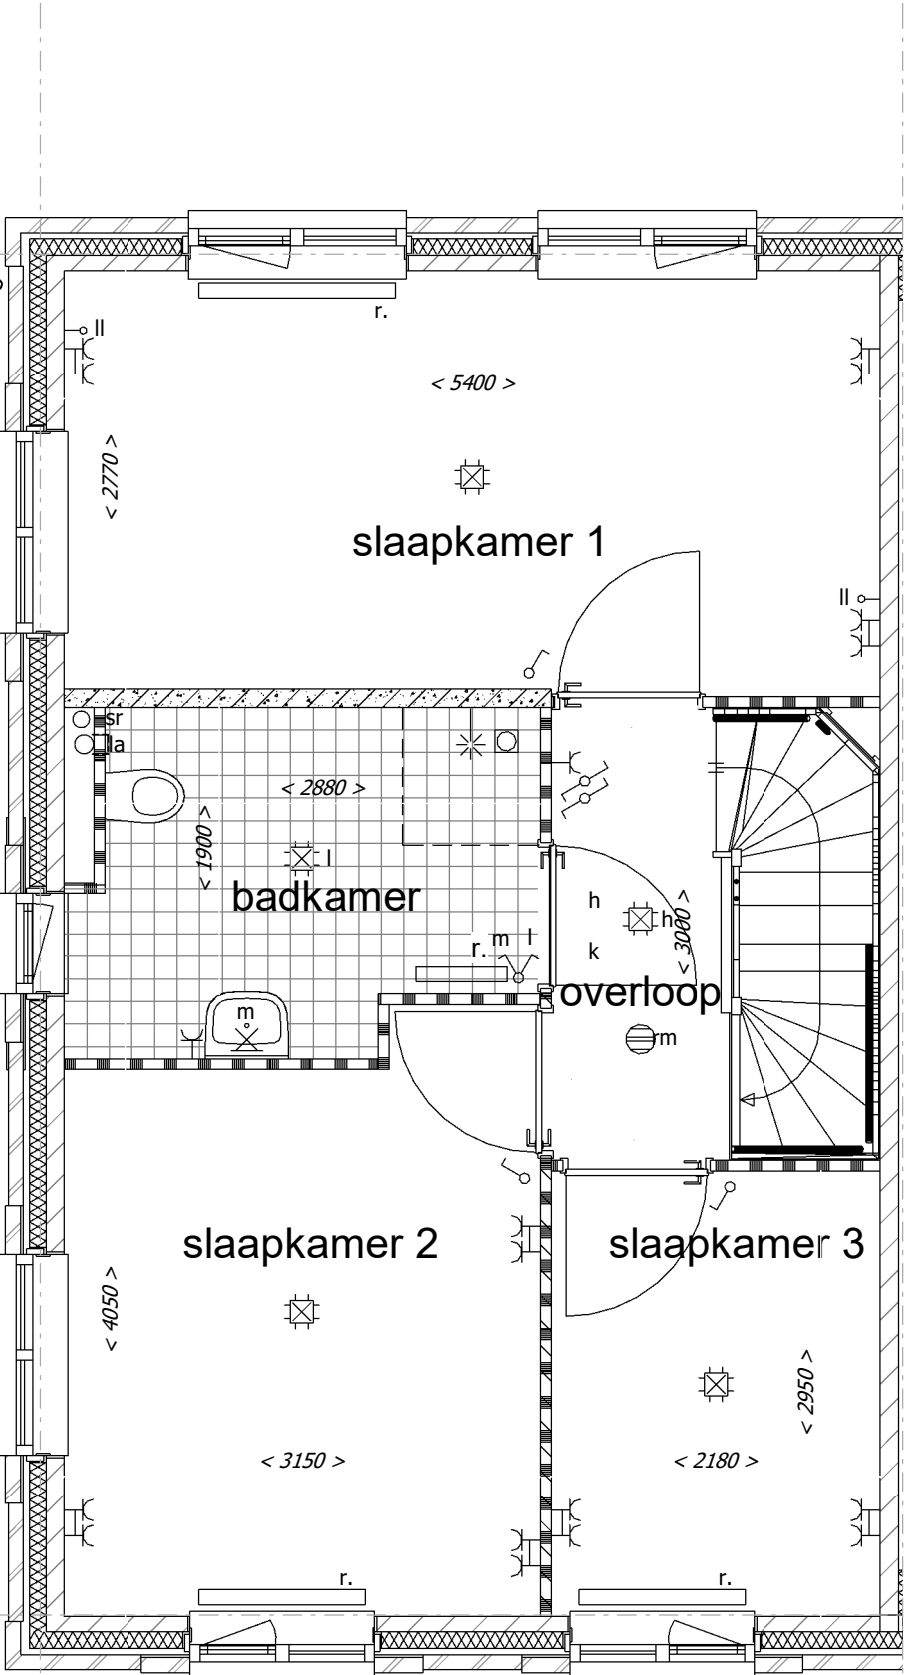


Badkamerindeling 3:
-Badkamer vergroten met gewijzigde indeling

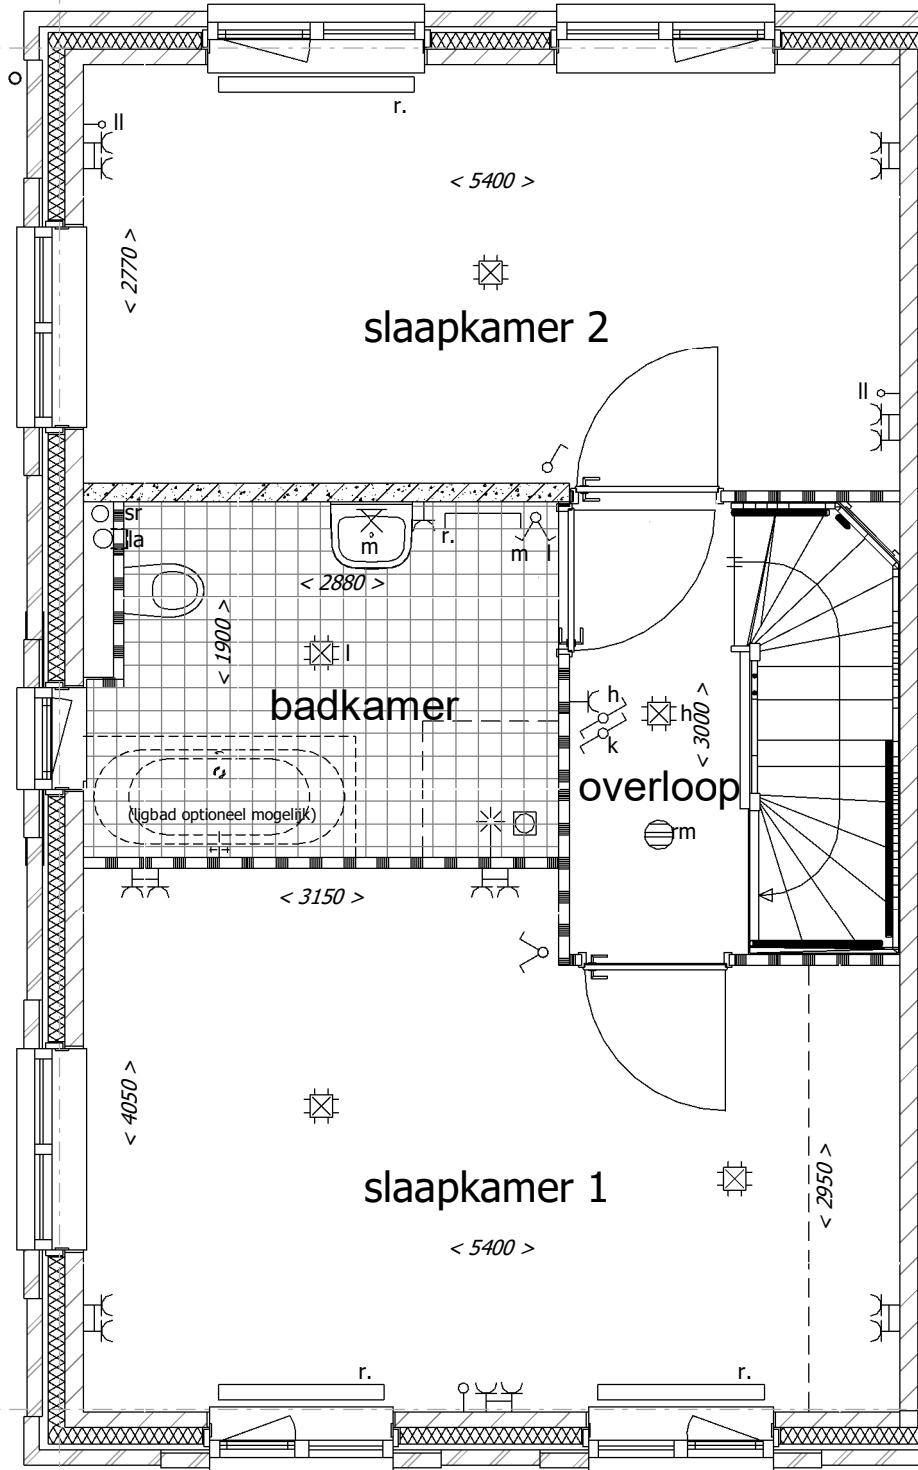


Badkamerindeling 4:
Badkamer vergroten (optioneel met ligbad).
NB alleen mogelijk i.c.m. samengevoede slaapkamer (indeling 1).

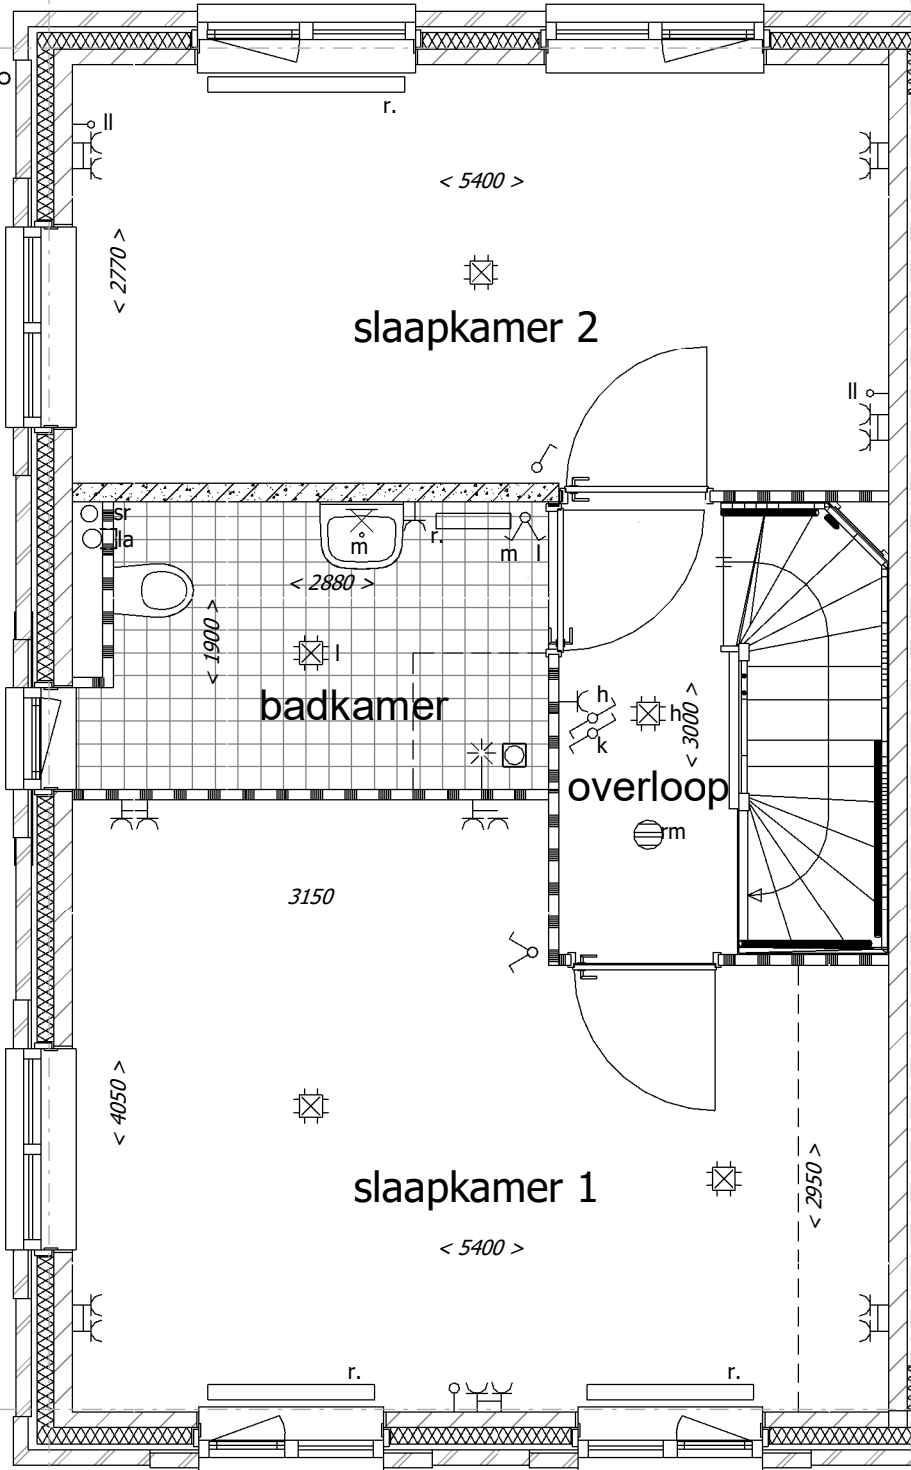

Indeling 1:
Slaapkamer voorzijde samenvoegen (deur voor)

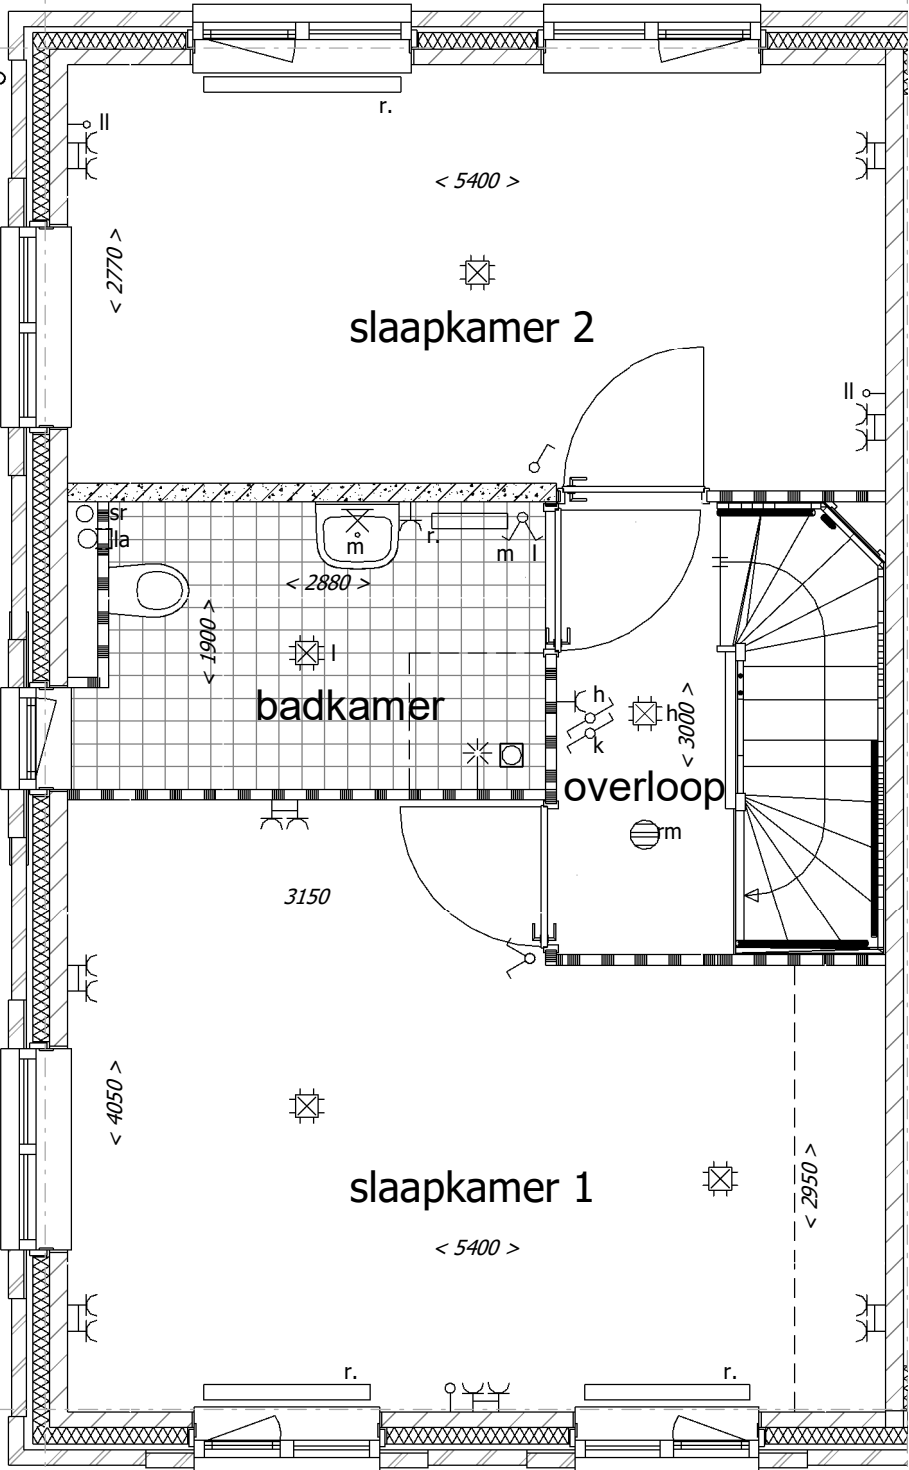

Indeling 2:
Slaapkamer voorzijde samenvoegen (deur dwars)

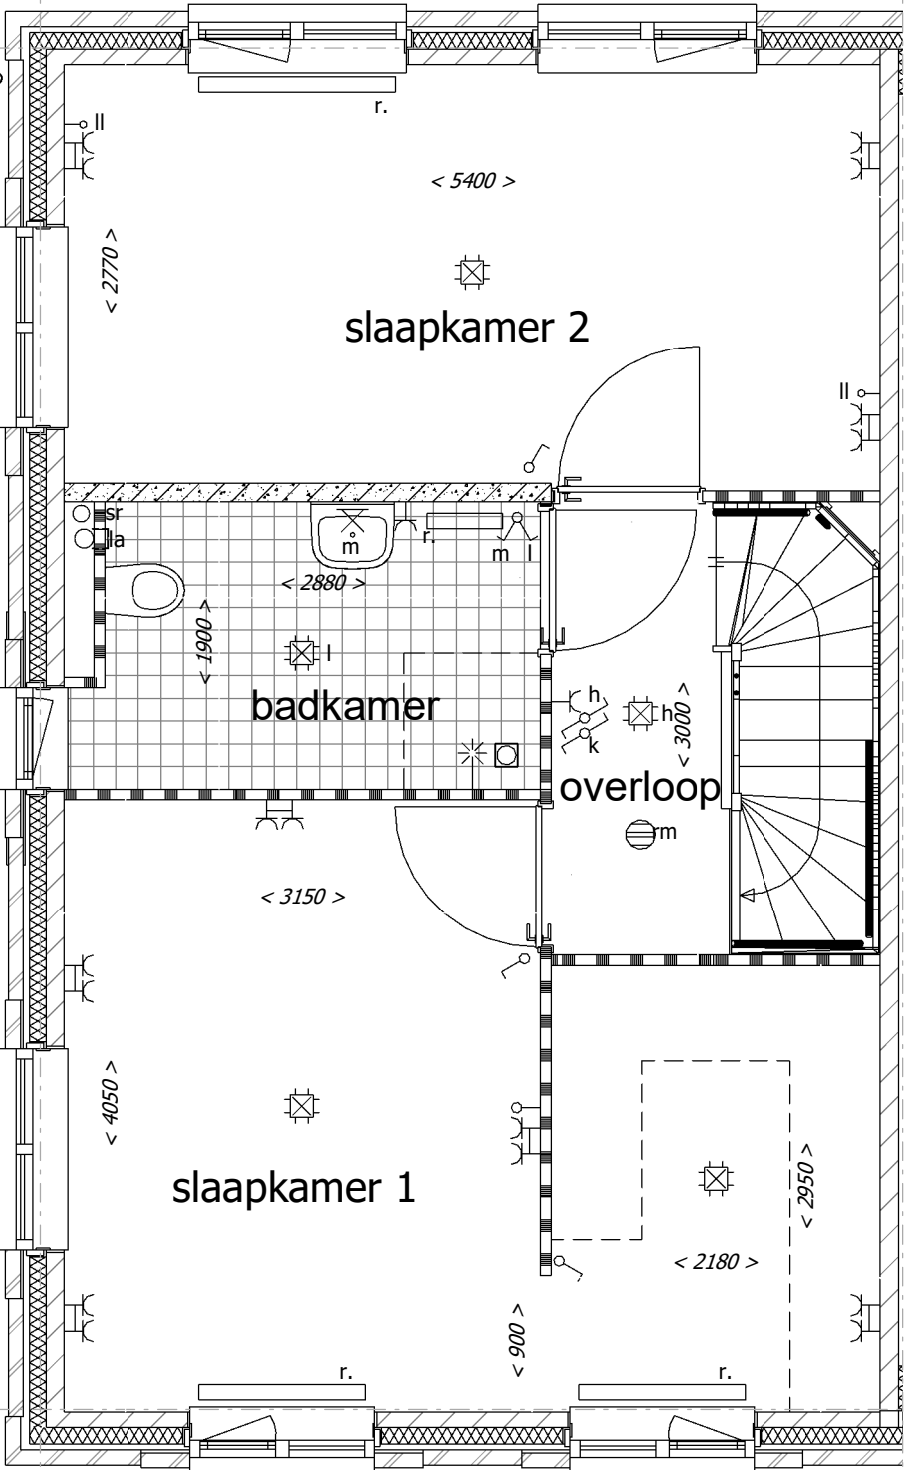

Indeling 3:
Slaapkamer voorzijde samenvoegen (deur dwars)
inclusief inloopkast (excl kastinrichting)

Renvooi Algemeen

	= gevelsteen		= kalkzandsteen		= separatiwand
	= isolatie		= separatiwand		= beton prefab
	= onbenoemde ruimte als gevolg van krijtstreepmethode				
wt	= mogelijke plaats wasautomaat	sr	= standleiding riool		
mvk	= mechanisch ventilatiekanaal	rm	= rookmelder		
mu	= mechanische ventilatieunit	pv	= zonnepaneel		
vr	= ventilatie rooster	ov	= omvormer zonnepanelen		
la	= ventiel luchtafvoer (indicatief)	r.	= radiator		
mk	= meterruimte (met groepenkast en opstelling stadsverwarming)		(positie en afmeting indicatief)		
vi	= vloerluis	LS	= leiding schacht		
vd	= verdeler vloerverwarming				
k.in	= plaats keukeninrichting				
kk	= mogelijke plaats koelkast				

Renvooi Elektra

	= enkelpolige schakelaar		= lichtpunt plafond
	= wisselschakelaar		= lichtpunt wand
	= serieschakelaar (enkelpolig)		= loze leiding boiler/vaatwasser
	= serieschakelaar (wissel)		= loze leiding
	= serieschakelaar (enkelpolig / wissel)		= cv thermostaat
	= CO2 sturing mechanische ventilatie		= signaalgong
	= wandcontactdoos t.b.v. elektrisch koken		= belddrukker
	= wandcontactdoos		= rookmelder
	= wandcontactdoos vloerverwarming unit		
	= wandcontactdoos stadsverwarming		
	= dubbele wandcontactdoos (opbouw)		
	= dubbele wandcontactdoos (inbouw)		
	= wandcontactdoos t.b.v. eventuele afzuigkap		

De optionele indelingen zijn afgebeeld in de tekening van bouwnummer 529.
De gevels en gevelkozijnen kunnen hierdoor afwijken t.o.v. uw woning. Dit geldt ook voor de gespiegelde woningen.

*positie mv ventielen indicatief
*positie en afmeting radiatoren indicatief

Uitvoering:



Morseweg 1
T +31299 - 367322

1131 PE Volendam
E info@kbkbouwgroep.nl

Technische uitwerking:



Getekend DK Datum 06-09-2019 Schaal 1:50 Formaat 841x594	Gewijzigd	Datum	Project 69 WONINGEN TE MIDDENBEEEMSTER plan "DE KEIZER" fase 5 Onderdeel OPTIE TEKENING 1e verdieping Type A Hoekwoning (5700) Opdrachtgever KBK Bouw B.V. Morseweg 1, 1131 PE VOLENDAM
---	-----------	-------	--