



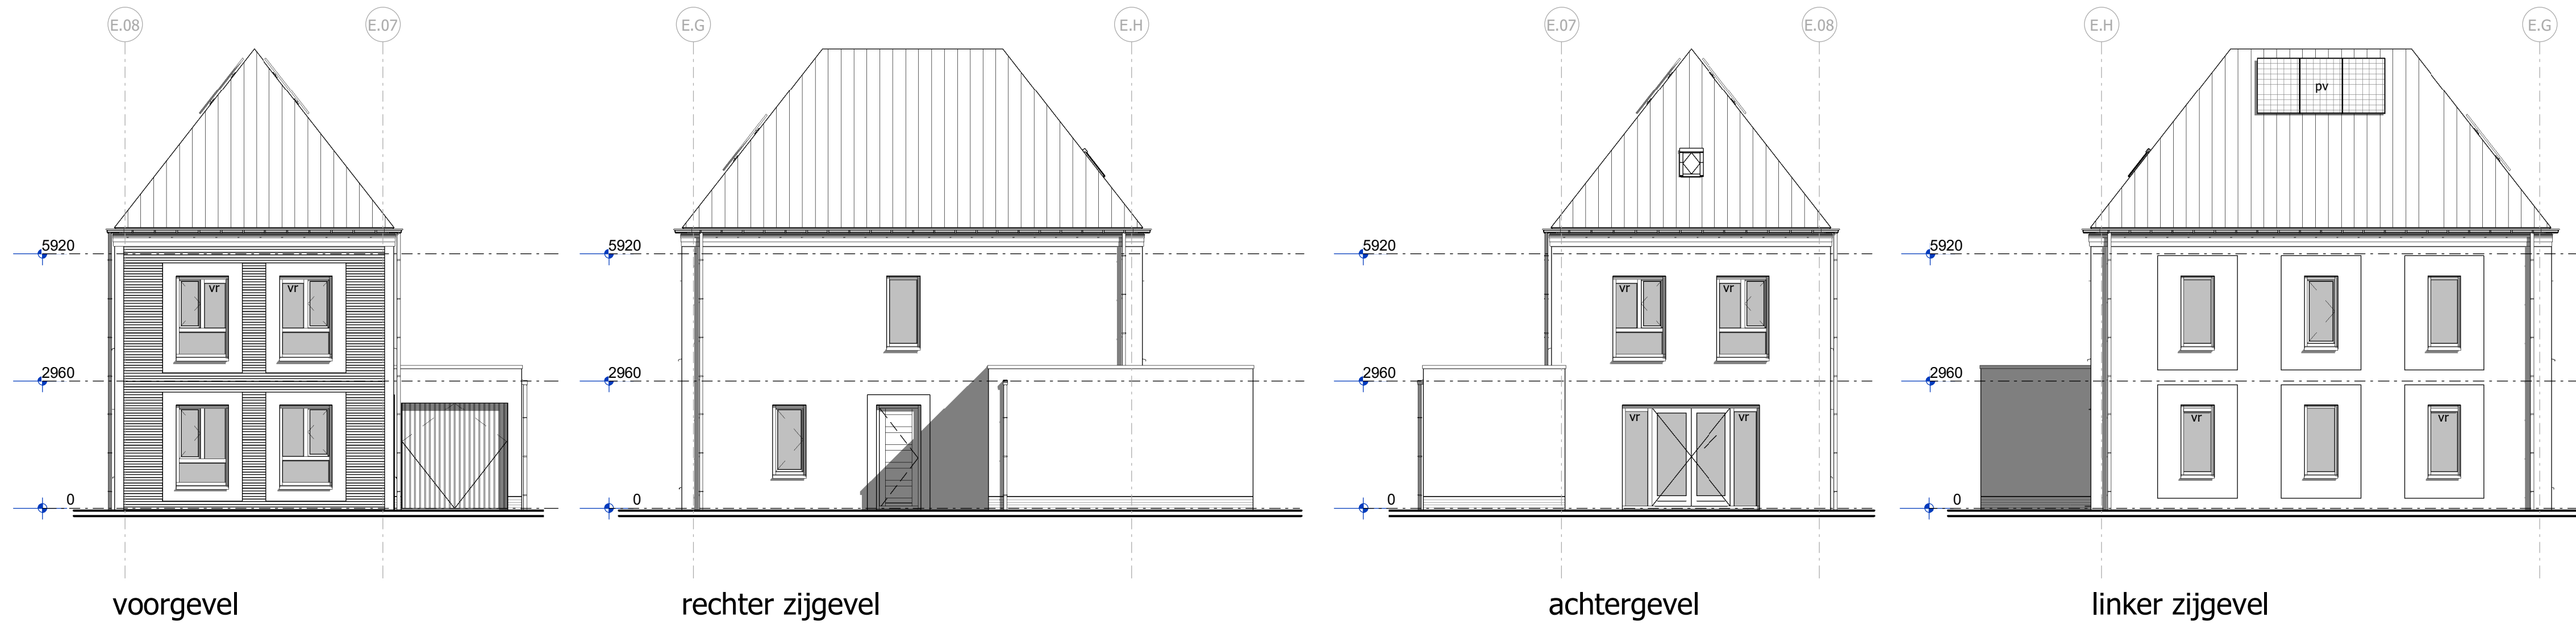


- Renvooi Algemeen**
- | | | | | | |
|--|--------------|--|-----------------|--|---|
| | = gevelsteen | | = kalkzandsteen | | = separatiewand |
| | = isolatie | | = beton pefab | | = onbenoemde ruimte als gevolg van krijtstreepmethode |
- wt = mogelijke plaats wasautomaat
mvk = mechanisch ventilatiekanaal
mu = mechanische ventilatieunit
vr = ventilatie rooster
la = ventiel luchtafvoer
mk = meterruimte (met groepenkast en opstelling stadsverwarming)
vl = vloerluik
vd = verdeler vloerverwarming
k.in = plaats keukeninrichting
kk = mogelijke plaats koelkast
- sr = standleiding riool
rm = rookmelder
pv = zonnepaneel
ov = omvormer zonnepanelen
r = radiator
LS = leiding schacht


- Renvooi Elektra**
- | | | | |
|--|--|--|----------------------------------|
| | = enkelpolige schakelaar | | = lichtpunt plafond |
| | = wisselschakelaar | | = lichtpunt wand |
| | = serieschakelaar (enkelpolig) | | = loze leiding boiler/vaatwasser |
| | = serieschakelaar (wissel) | | = loze leiding |
| | = serieschakelaar (enkelpolig / wissel) | | = cv thermostaat |
| | = CO2 sturing mechanische ventilatie | | = signaalgong |
| | = wandcontactdoos t.b.v. elektrisch koken | | = beldrukker |
| | = wandcontactdoos | | = rookmelder |
| | = wandcontactdoos vloerverwarming unit | | |
| | = wandcontactdoos stadsverwarming | | |
| | = dubbele wandcontactdoos (opbouw) | | |
| | = dubbele wandcontactdoos (inbouw) | | |
| | = wandcontactdoos t.b.v. eventuele afzuigkap | | |

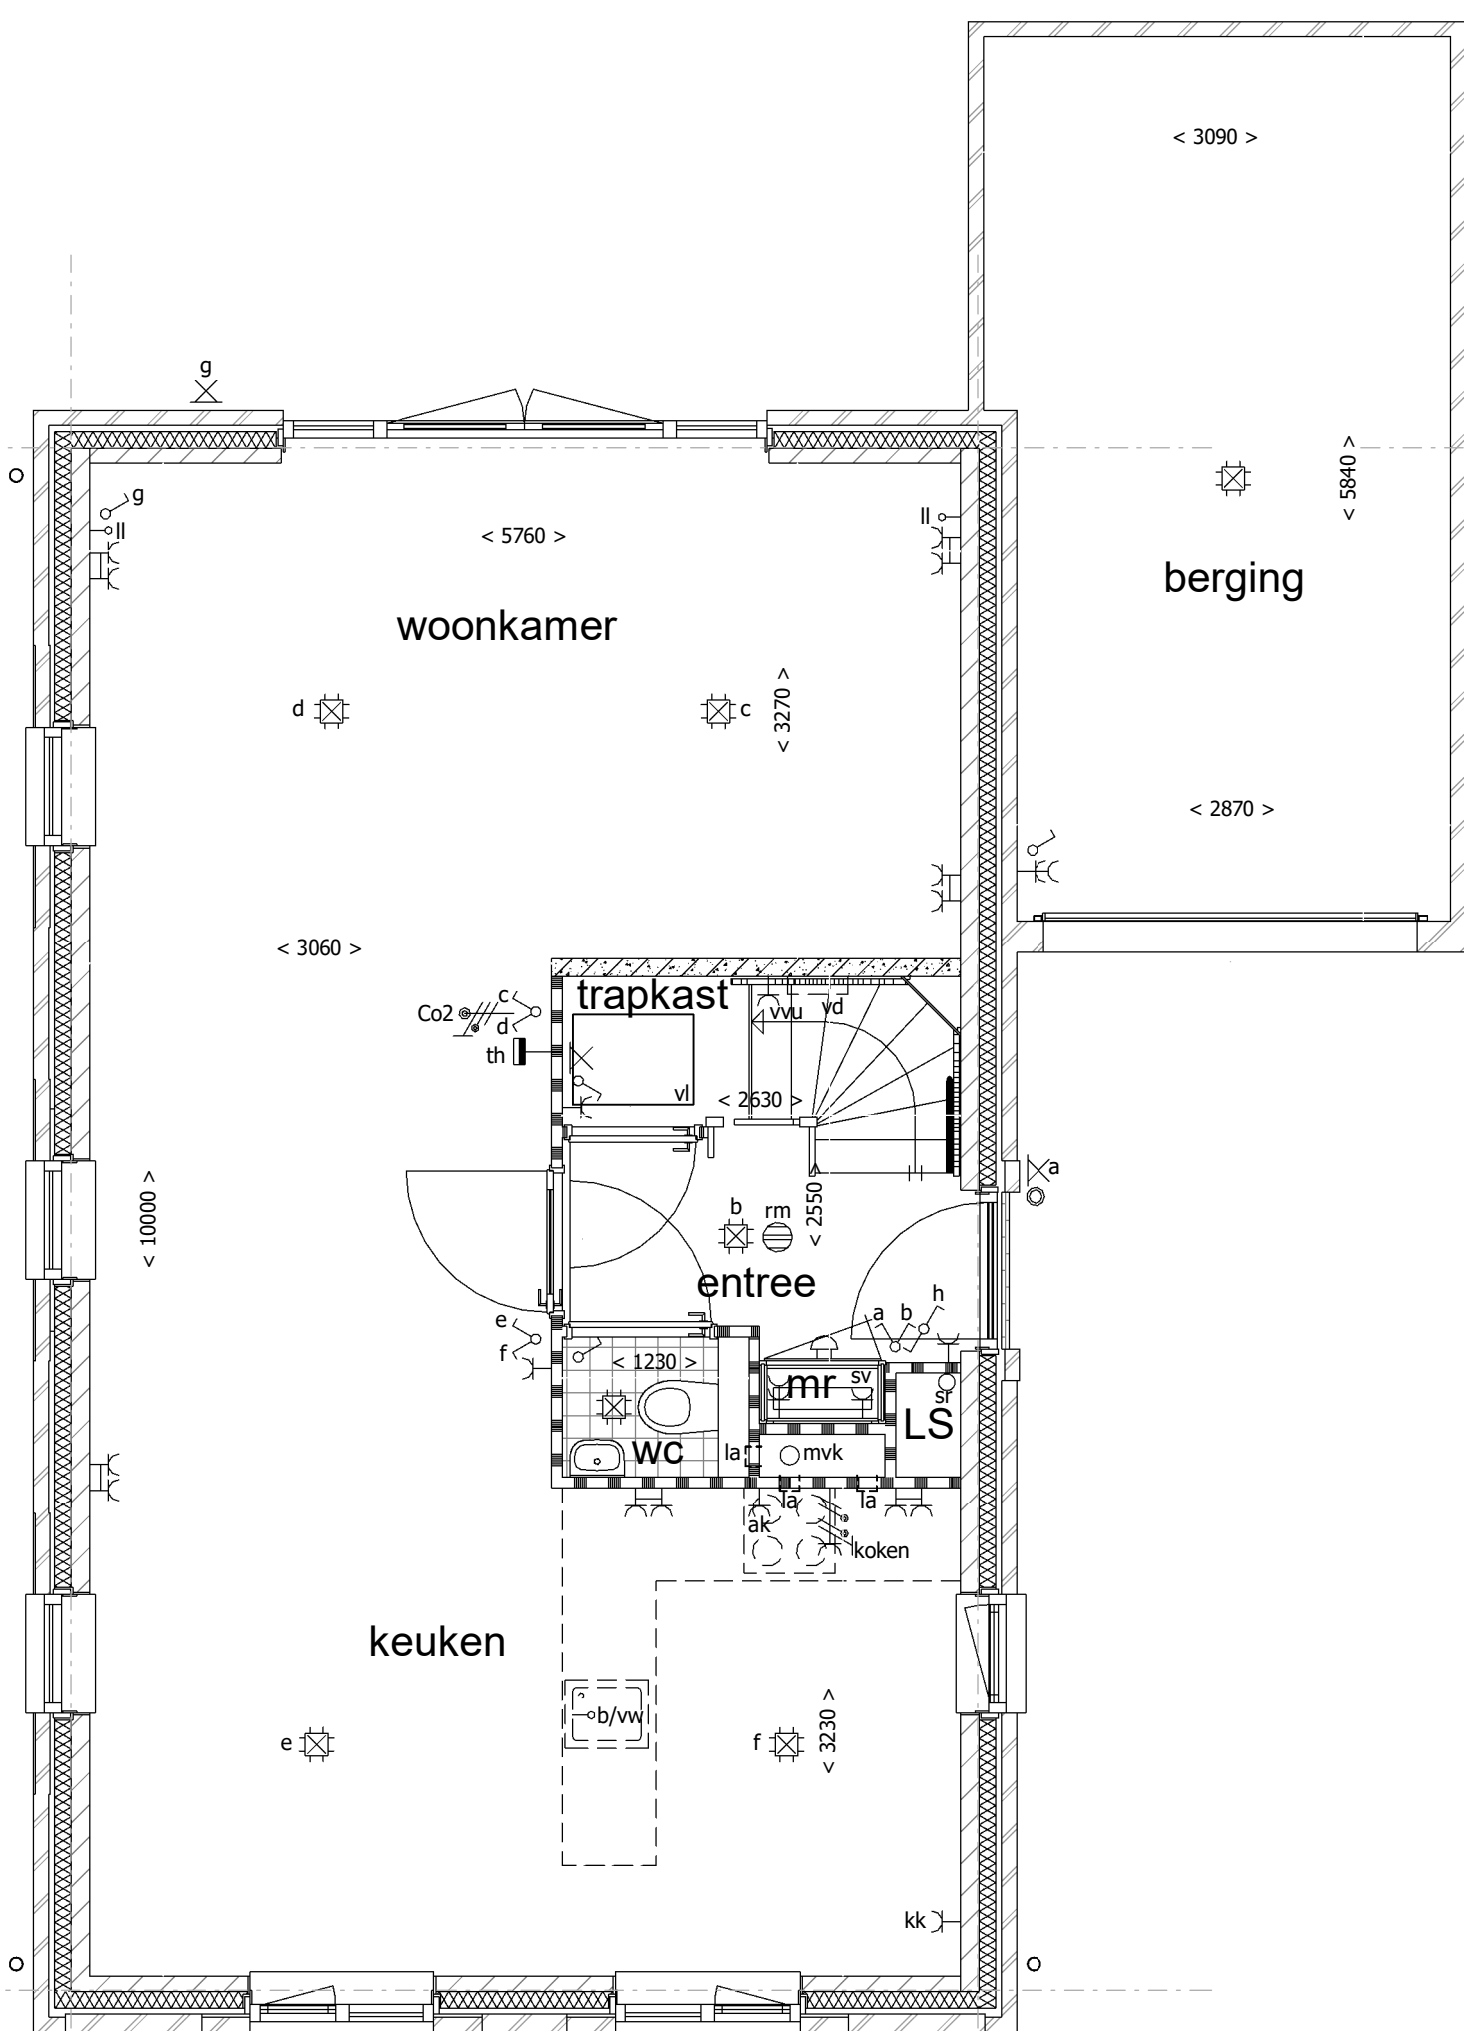


begane grond

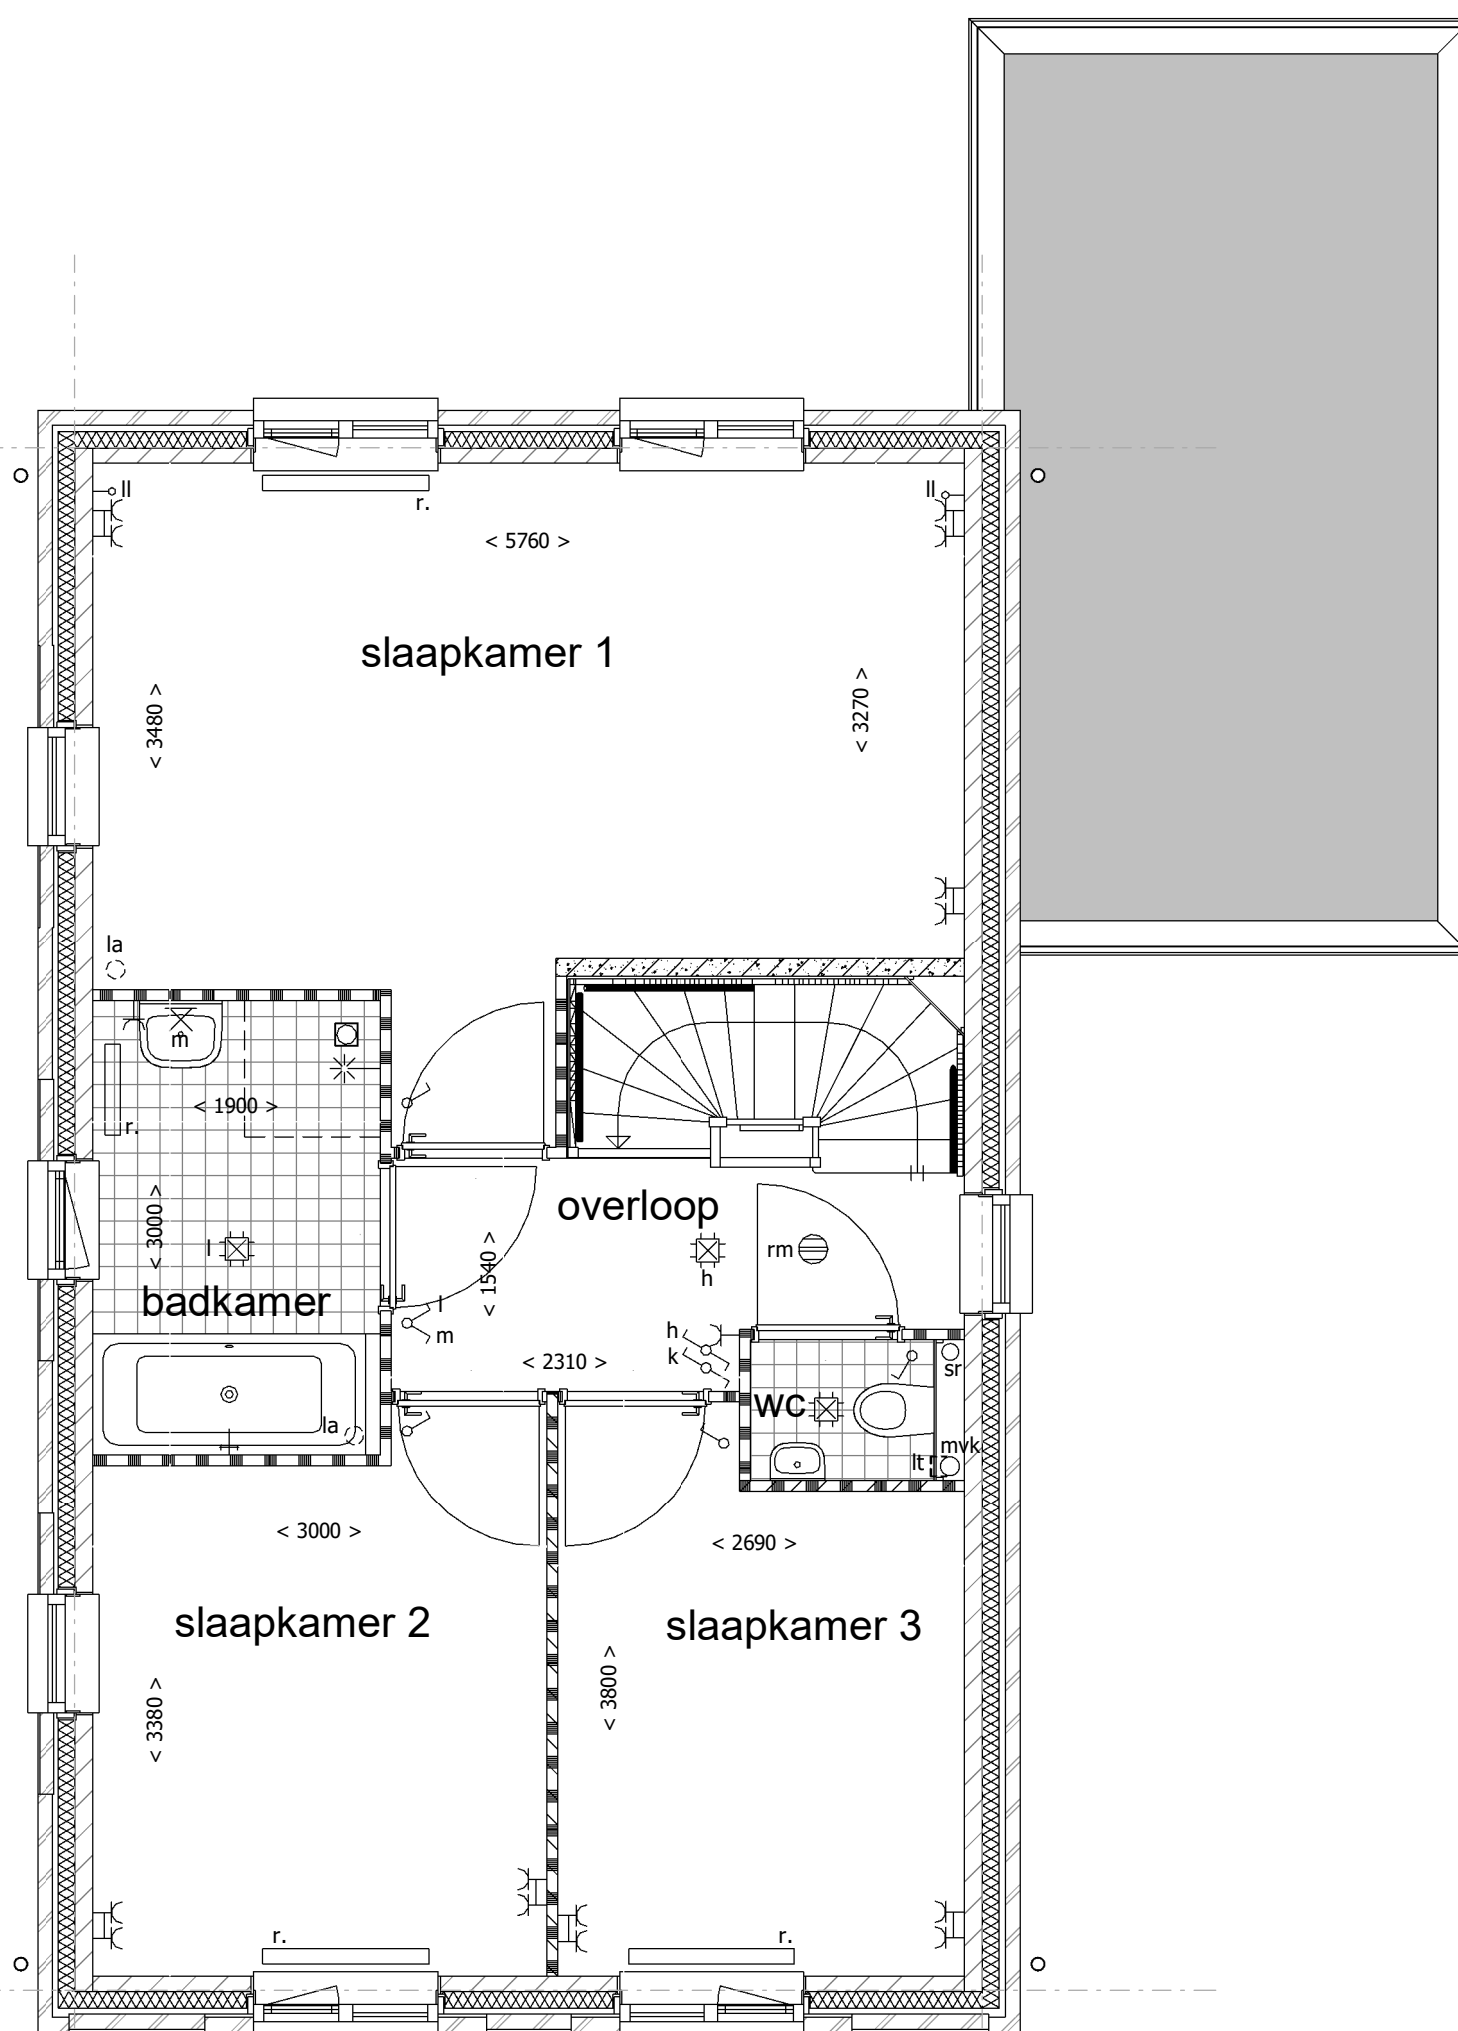


1e verdieping

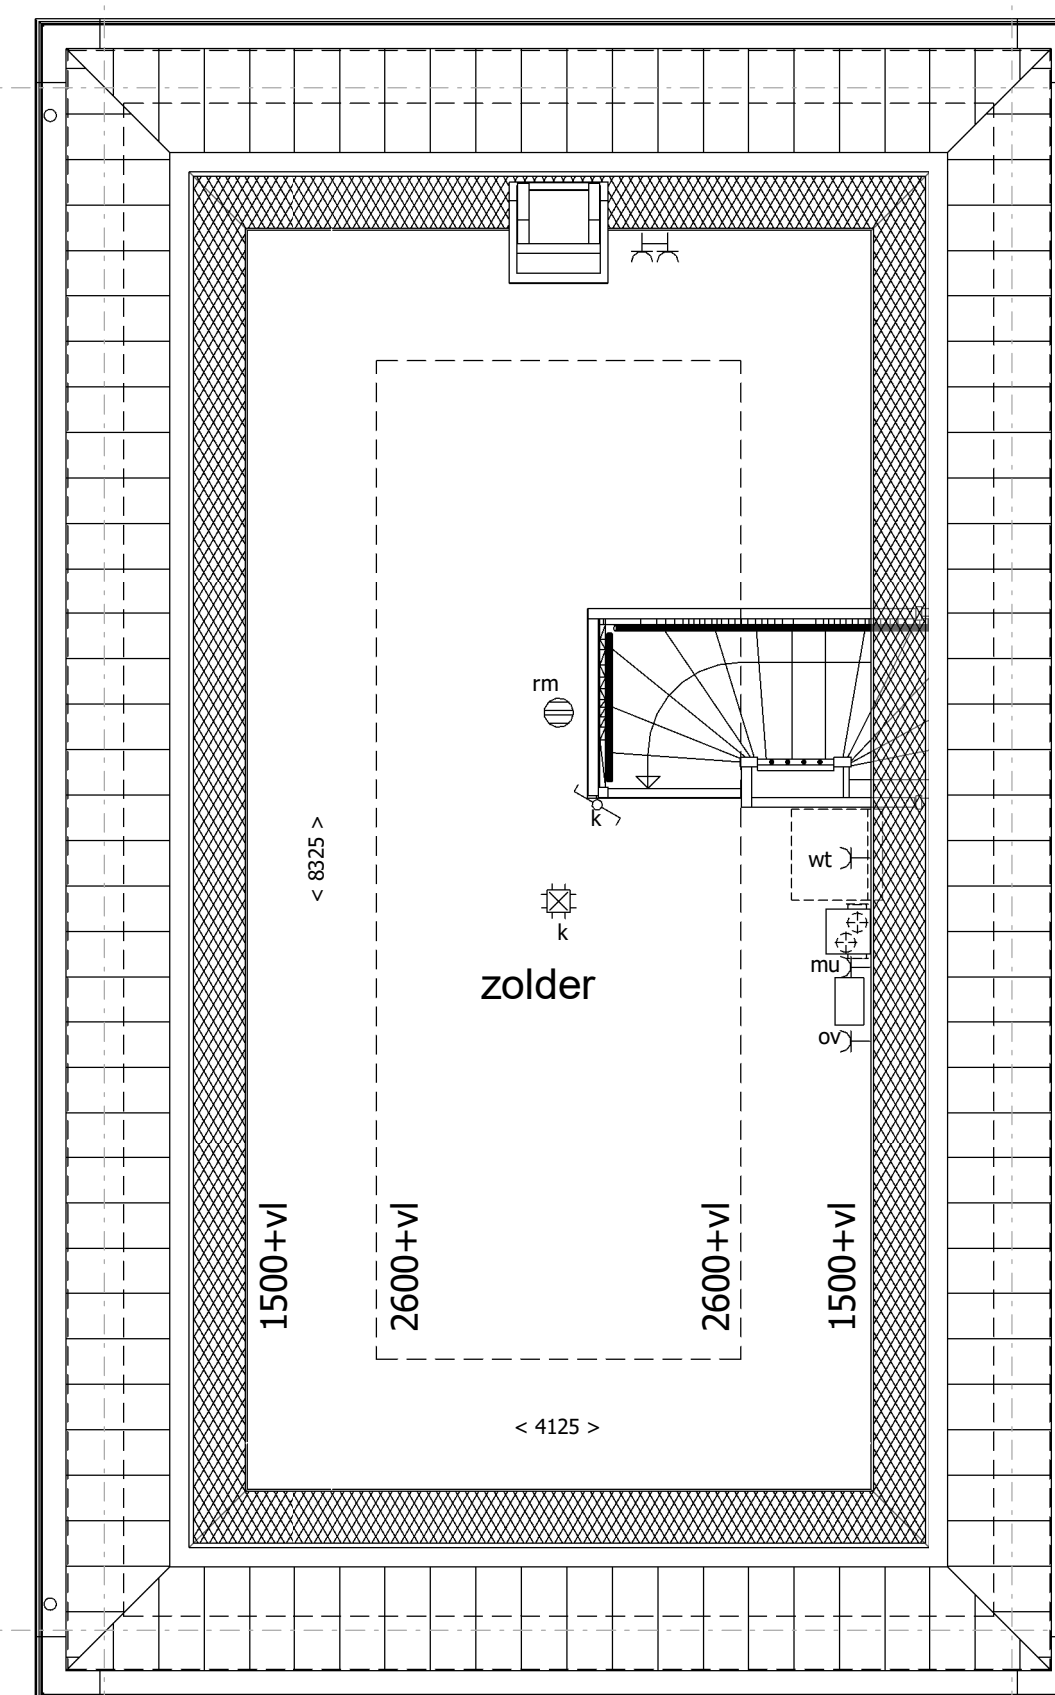

2e verdieping

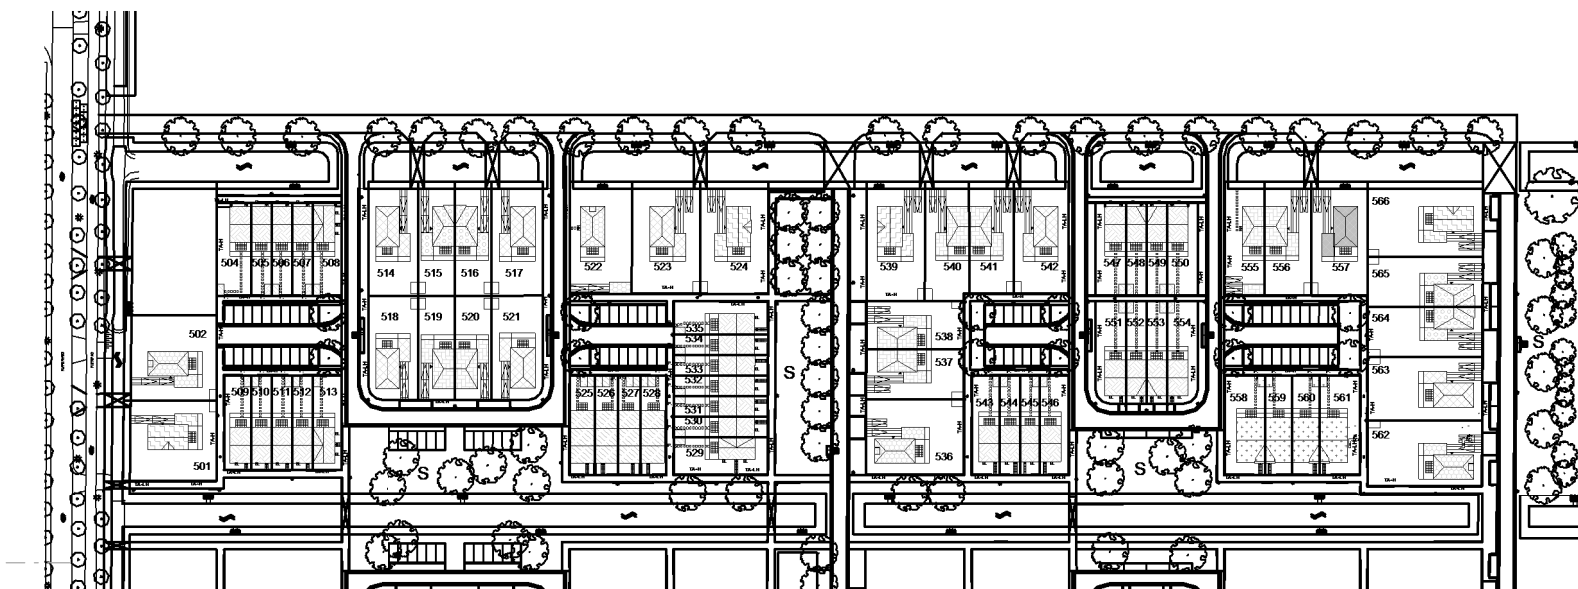

bnr 557 situatie
schaal 1:2000

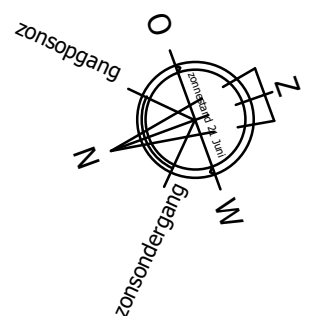

Uitvoering:

► Morseweg 1
T +31299 - 367322

1131 PE Volendam
E info@kbkbouwgroep.nl

Technische uitwerking:

architecten & ingenieurs

KAO - bnr 557

Julianaweg 141, 1131 DH Volendam
+31299-363468, info@tbe-za.nl

Getekend	MdJ	Datum	06-09-2019	Schaal	1:50/1:100	Formaat	594x841	Project	69 WONINGEN TE MIDDENBEEMSTER plan "DE KEYSER" fase 5
Onderdeel									KAO TEKENING Vrijstaande woning type E3 bouwnr. 557
Opdrachtgever									KBK Bouw B.V. Morseweg 1, 1131 PE VOLENDAM