


voorgevel

rechterzijgevel bwnr. 301


rechterzijgevel + doorsnede garage (t.p.v. bwnr. 303)

achtergevel


- Renvooi**
- gevelmetselwerk
  - kalkzandsteen
  - betonnen stabiliteitswand
  - scheidingwand standaard
  - scheidingwand zwaar
  - isolatie
  - isolatie met gevelbetimmering
  - kruippluik
  - opstelplaats kooktoestel
  - opstelplaats koelkast
  - opstelplaats wasmachine
  - cv ketel
  - warme ventilatiepomp
  - meterkast
  - tegelerwerk vloer
  - hemelwaterafvoer
  - lichtpunt
  - wandlichtpunt
  - enkelpolige schakelaar
  - enkelpolige schakelaar + wcd
  - serie schakelaar
  - wissel schakelaar
  - 3 standen schakelaar mv
  - rookmelder
  - cv verdelers
  - beldrukker
  - bel
  - dubbele wandcontactdoos (wcd)
  - enkele wandcontactdoos (wcd)
  - onbedrade leiding t.b.v. boiler
  - afzuigkap enkele wcd t.b.v. afzuigkap
  - enkele wcd t.b.v. koelkast
  - enkele wcd t.b.v. wasmachine
  - enkele wcd t.b.v. centrale verwarming unit
  - onbedrade leiding t.b.v. centrale antenne inrichting
  - onbedrade leiding t.b.v. telecom
  - bedrade leiding t.b.v. thermostaat
  - centraal aarding punt
  - afvoerrooster plafond
  - radiator
  - ventilatie rooster
  - wastafel
  - fontein
  - wandcloset + inbouwreservoir
  - douchehoek
  - douchekop
  - koker tbv standleiding
  - natuurlijke ventilatie garage/berging
  - n.v.
  - onbenoemde ruimte a.g.v. krijstreepmethode

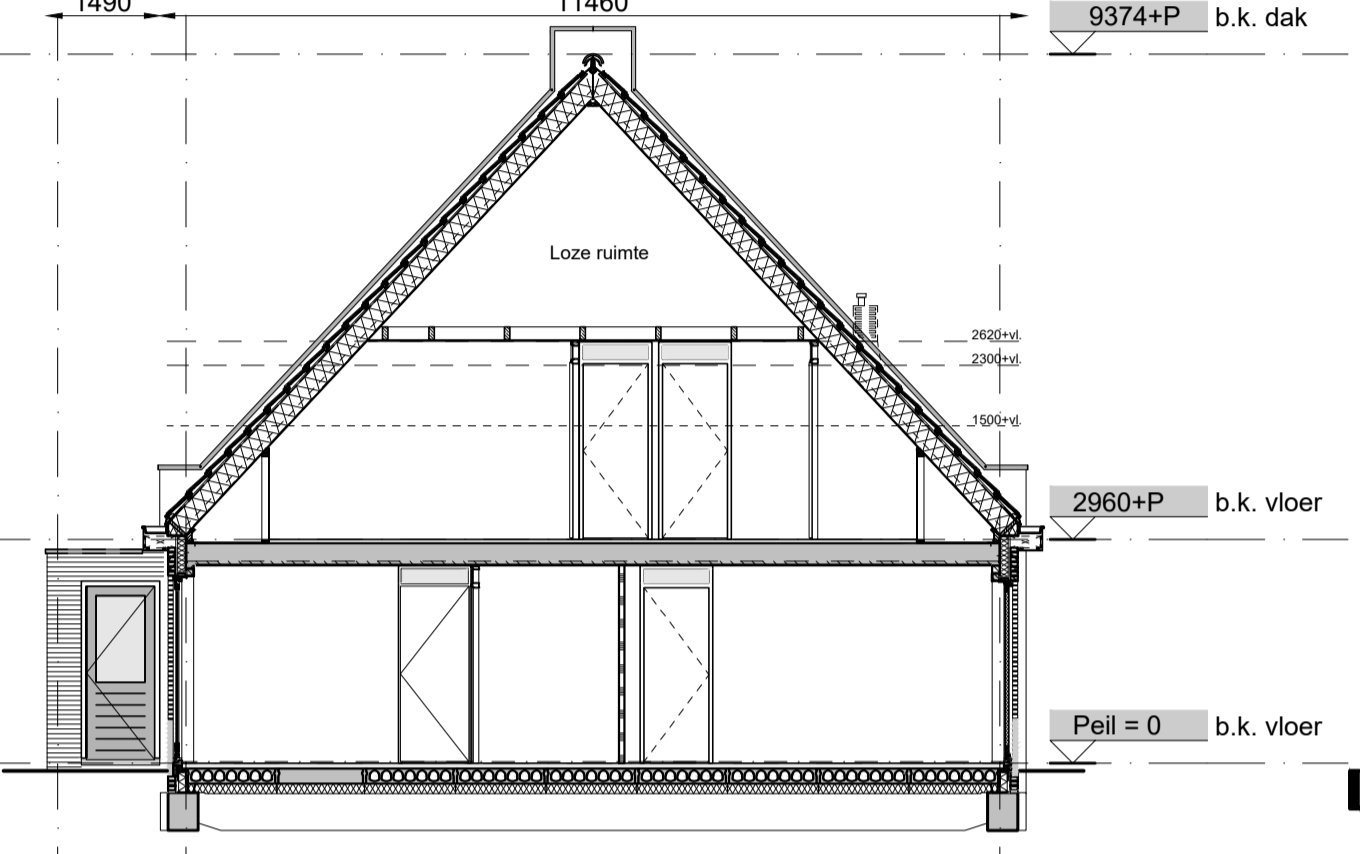


doorsnede A-A

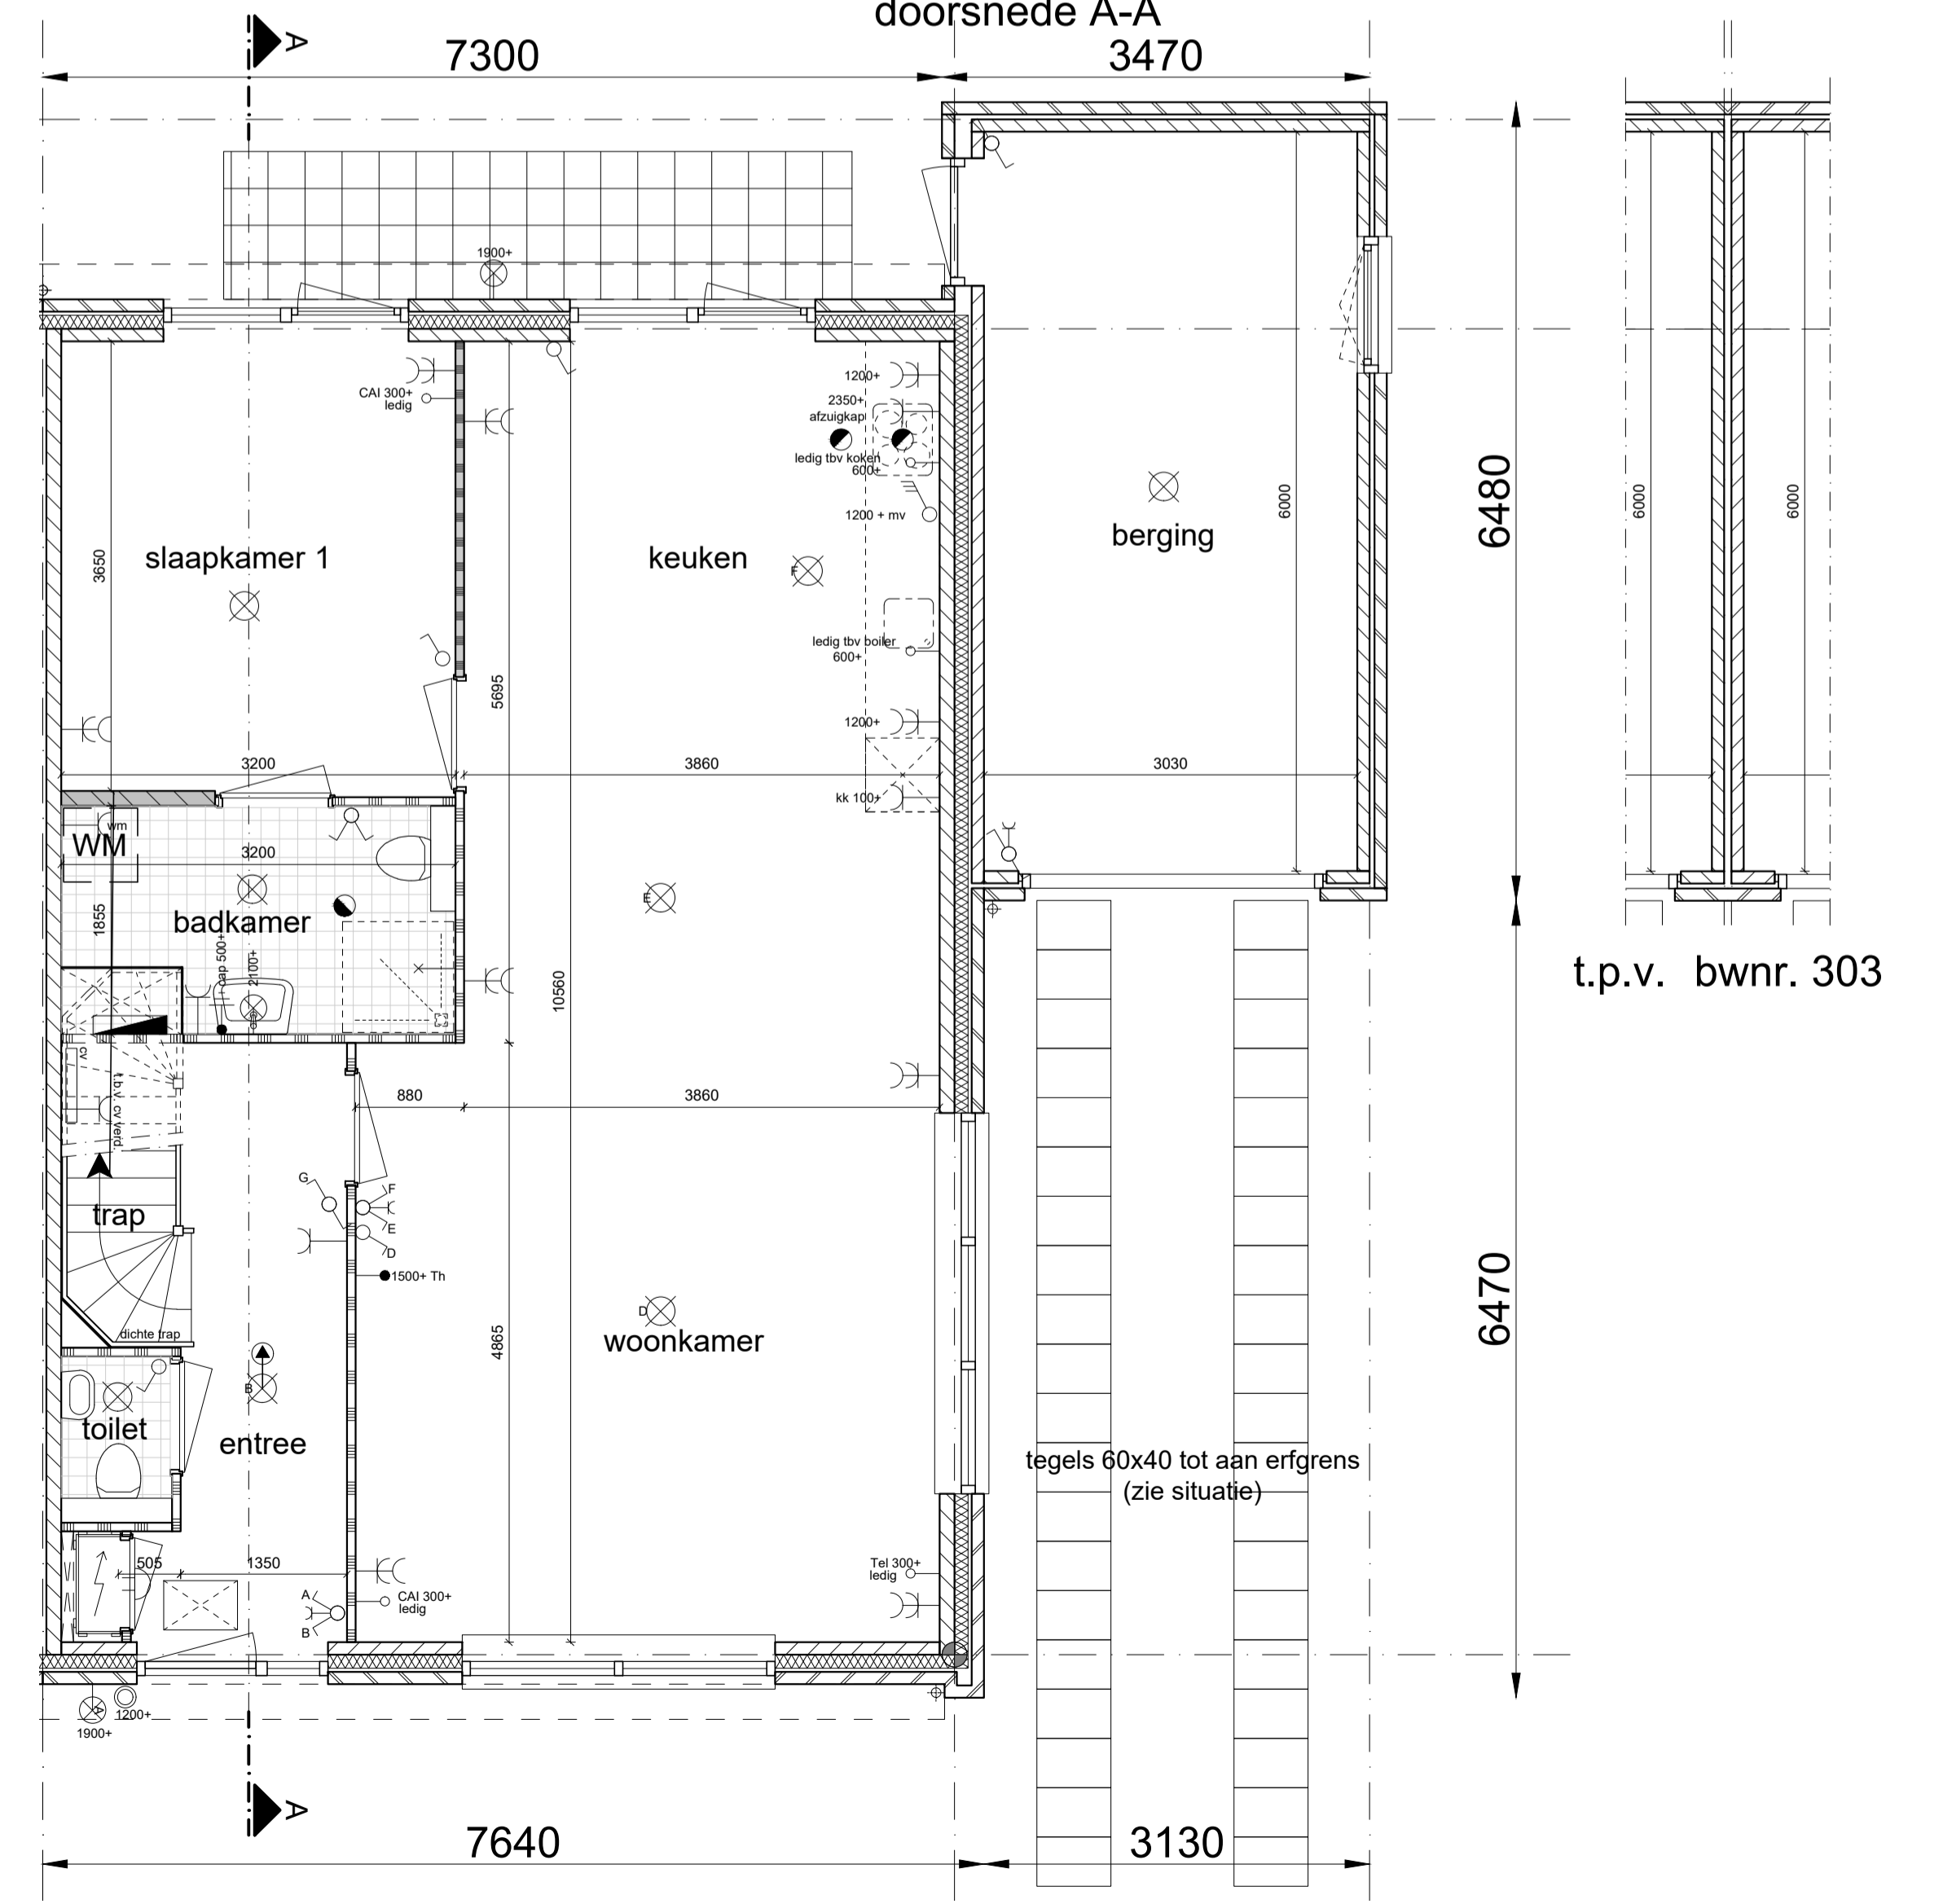

begane grond

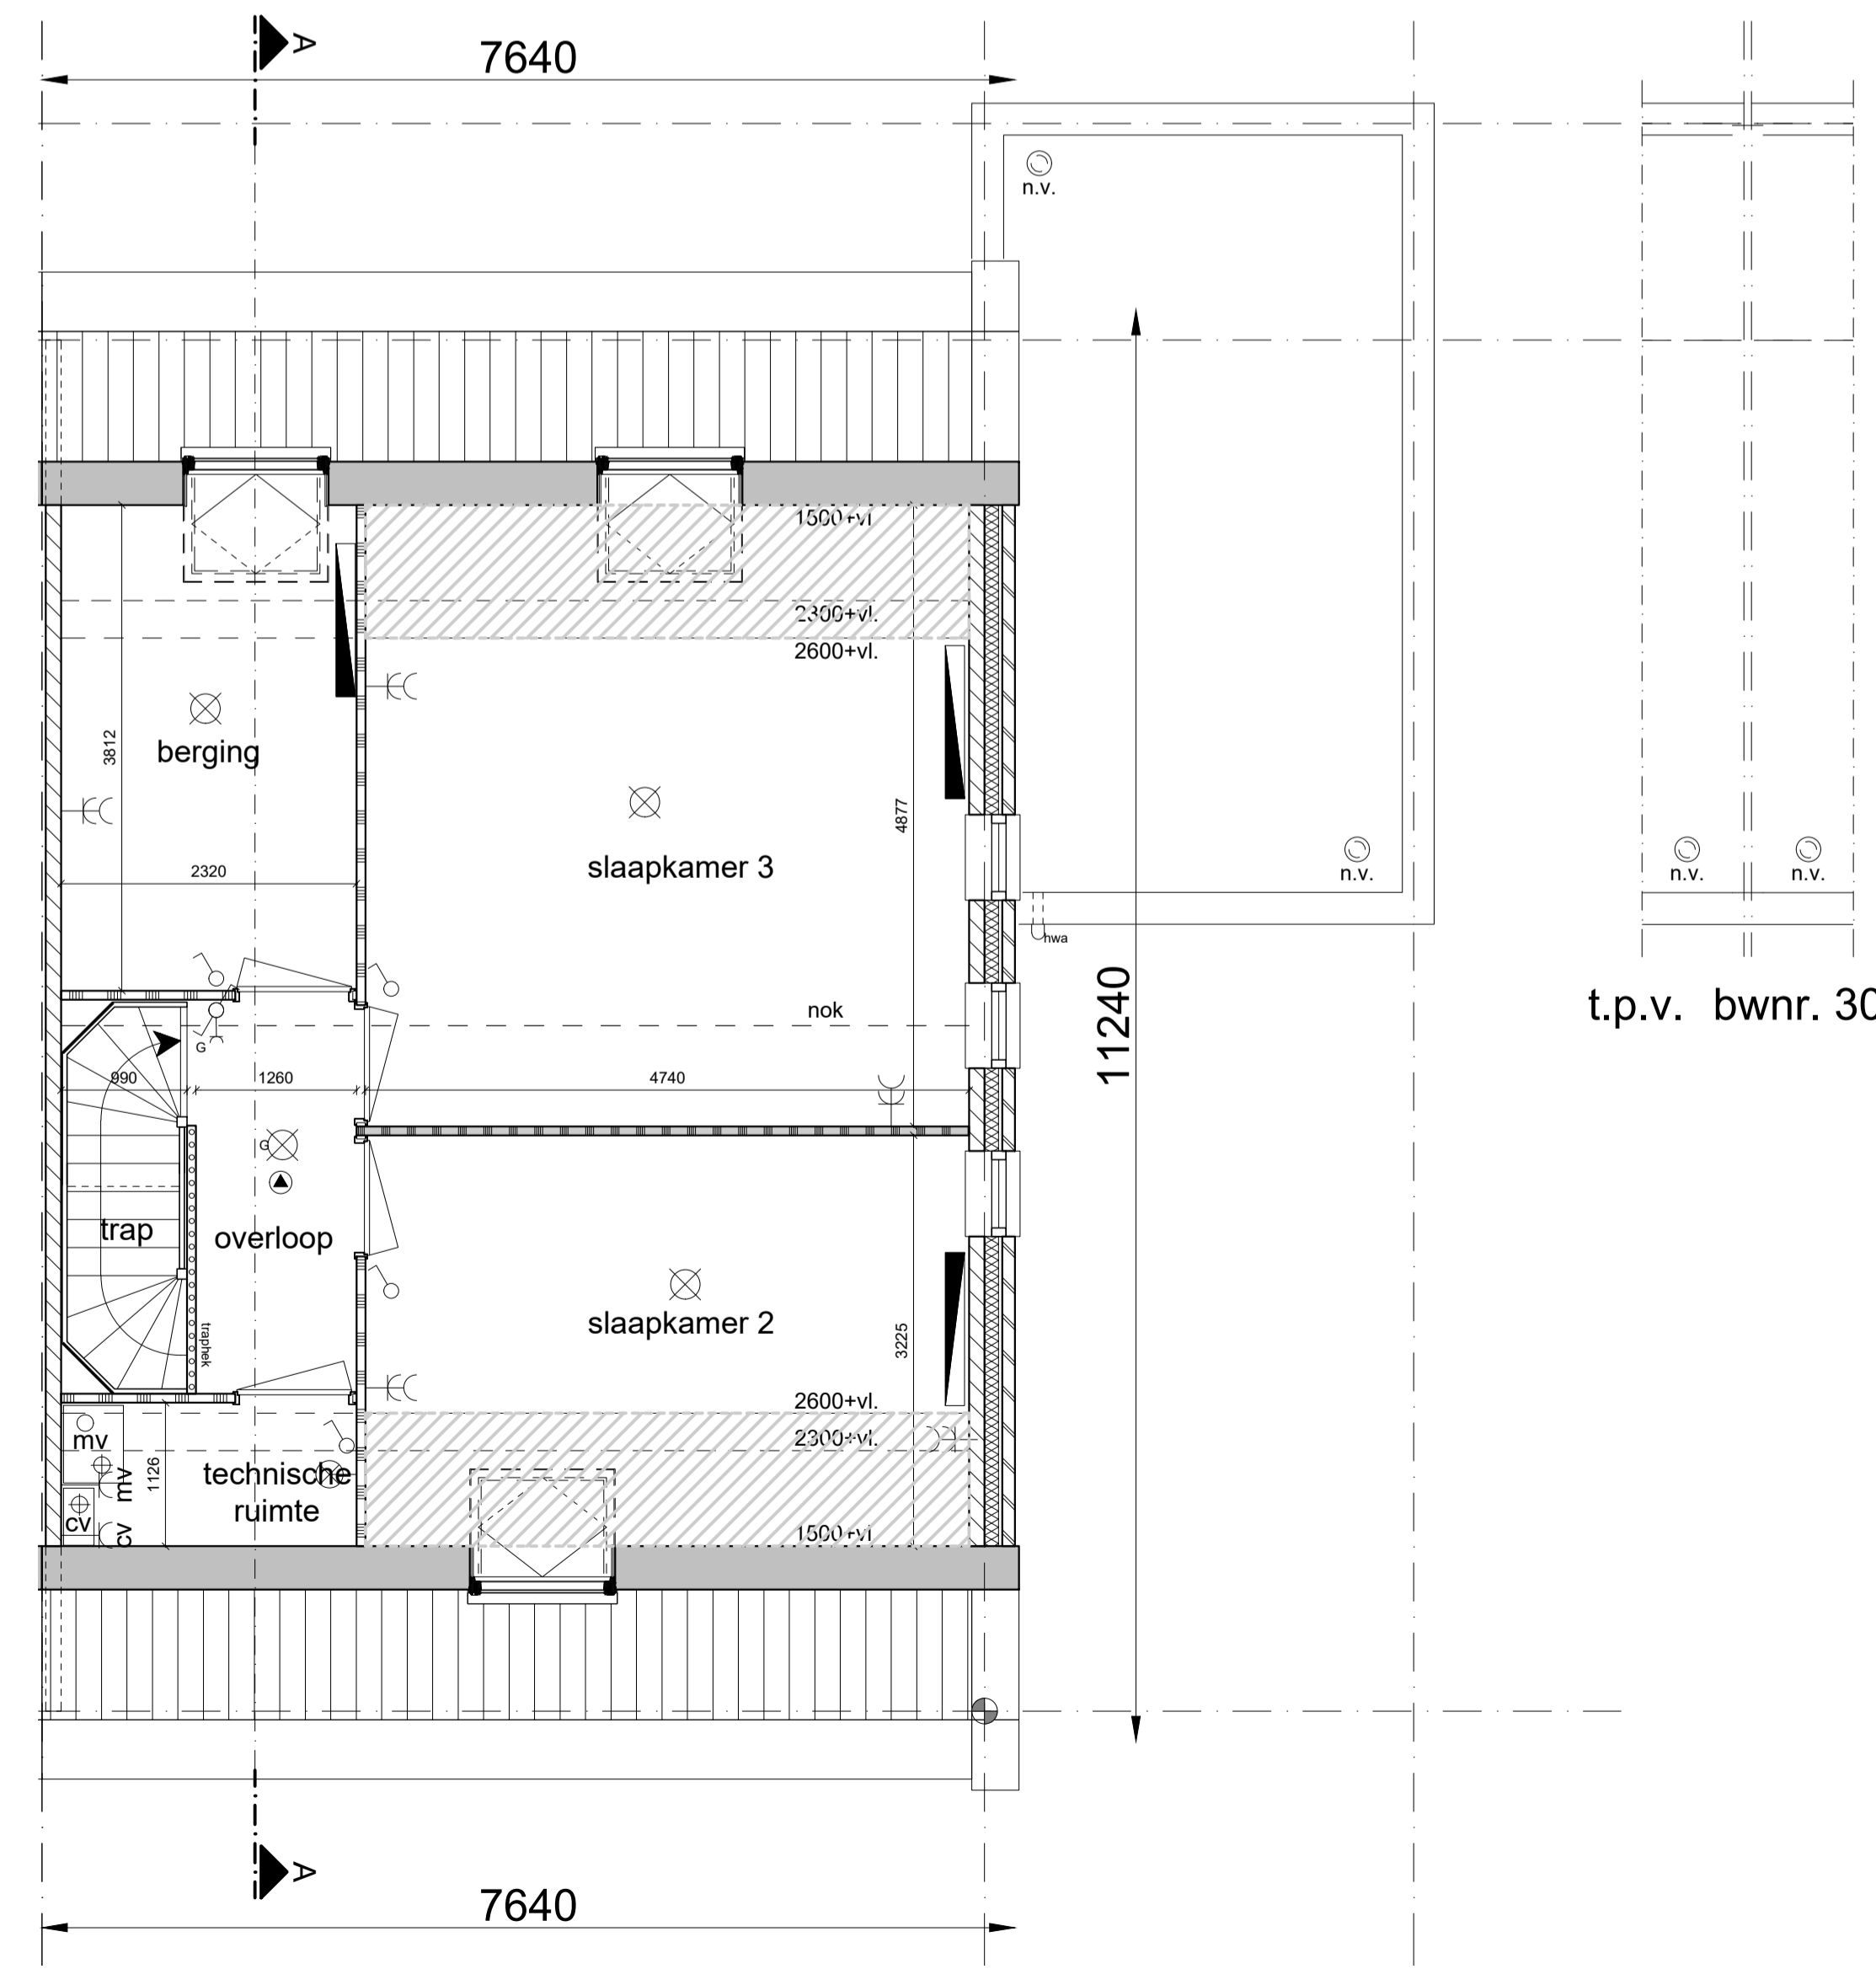

eerste verdieping

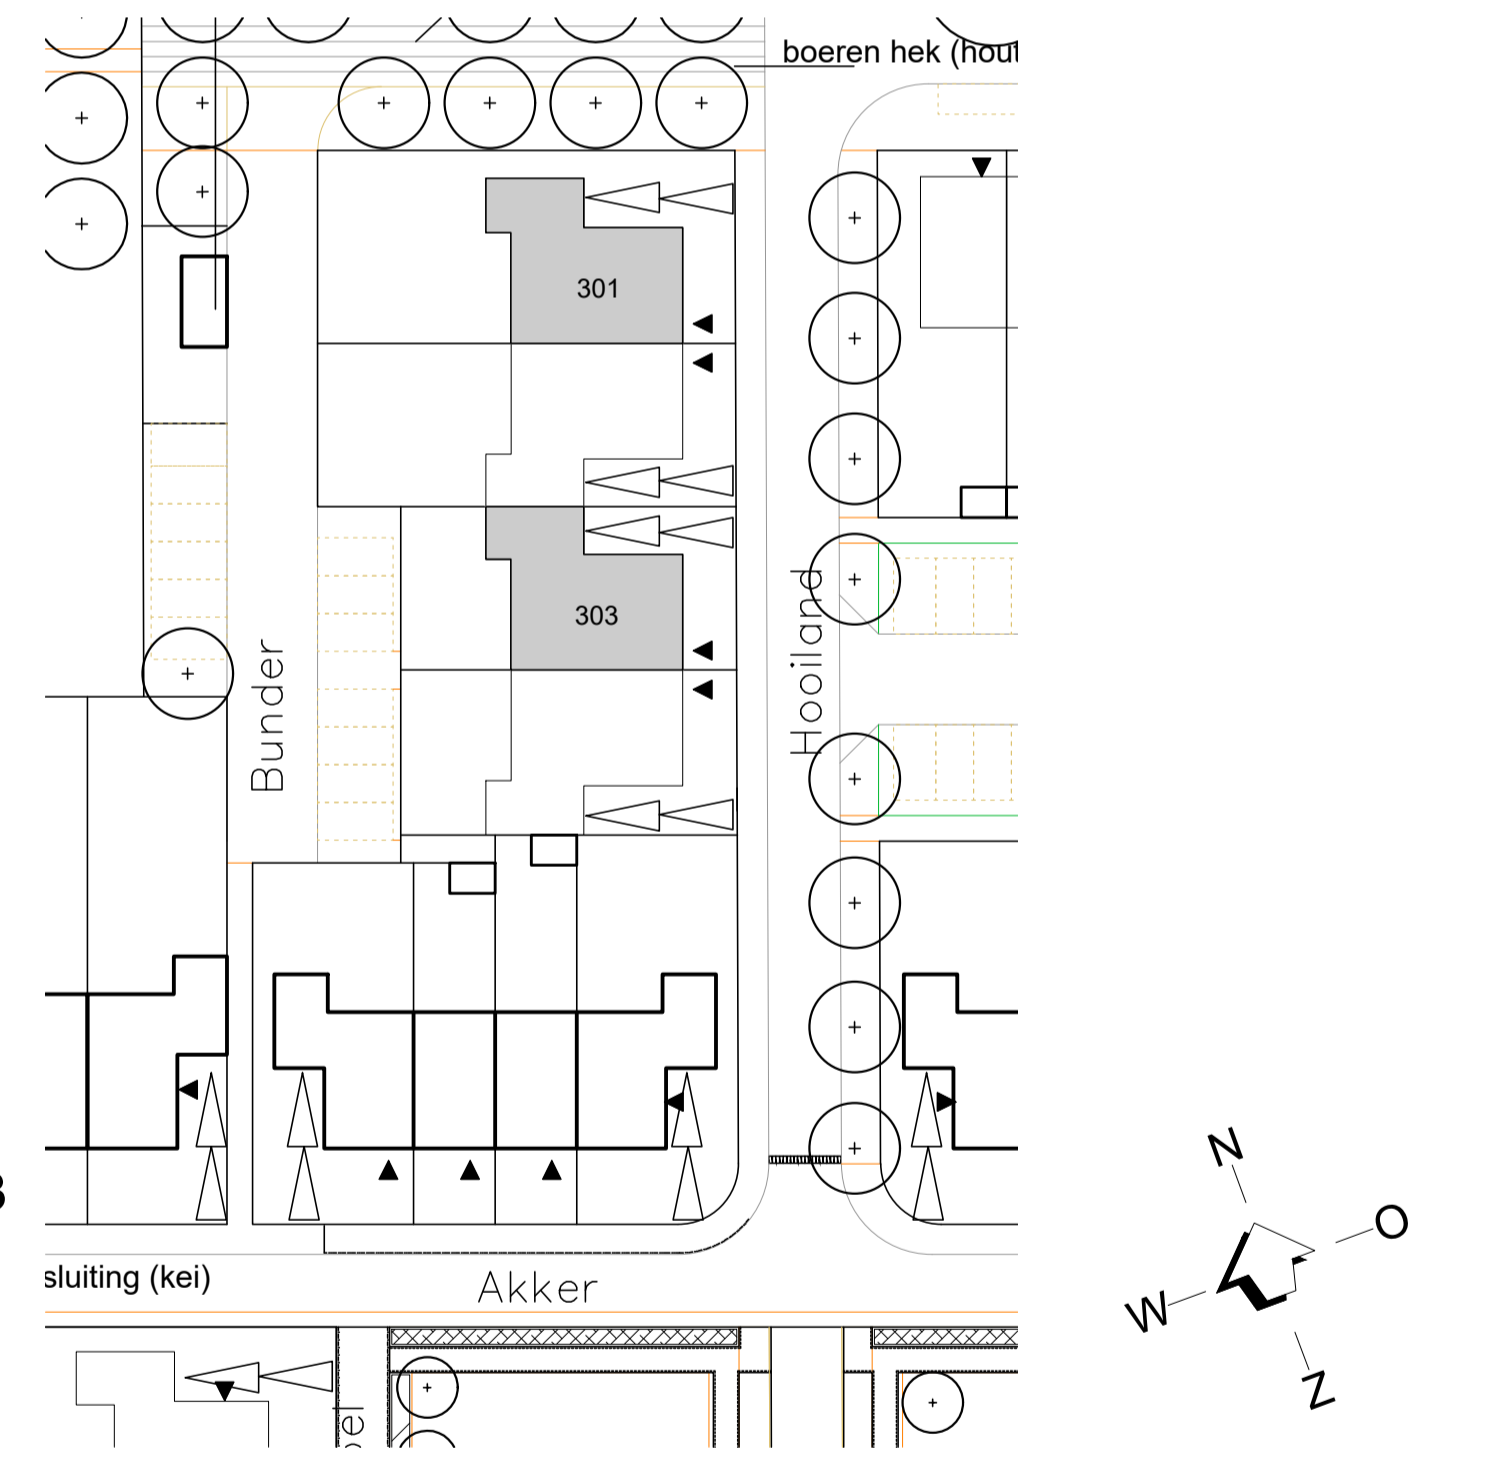

t.p.v. bwnr. 303

WIJZIGINGSDATUM	OMSCHRIJVING	FORMAAT
AI		A1
BI		DATUM
CI		30-06-2017
DI		SCHAAL
EI		1:50/1:100
FI		FASE
GI		CONTRACT
HI		ONDERDEEL
II		Semi-bungalow
III		bouwnummer 301 en 303
IV		PROJECTNUMMER
VI		0143
VII		BLADNUMMER
VIII		KAO-301

Middenbeemster de Keyser  
deelplan 3ACD

**JUST ARCHITECTS**  
BOUWERIJ 81  
1185 XW AMSTELVEEN  
020 - 3459850  
JA@JUSTARCHITECTS.EU  
FAX. 020 - 4535877  
WWW.JUSTARCHITECTS.EU