

Renvooi Algemeen

- | | | | | | |
|--|---|--|-----------------|--|-----------------|
| | = gevelsteen | | = kalkzandsteen | | = separatiewand |
| | = isolatie | | = separatiewand | | = beton prefab |
| | = onbemoede ruimte als gevolg van krijstreepmethode | | | | |
-
- | | | | |
|------|---|----|---|
| wt | = mogelijke plaats wasautomaat | sr | = standleiding riool |
| mvk | = mechanisch ventilatiekanaal | rm | = rookmelder |
| mu | = mechanische ventilatieunit | pv | = zonnepaneel (plaats zie situatie) |
| la | = ventiel luchtvoer (indicatief) | ov | = omvormer zonnepanelen |
| mk | = meterruimte (met groepenkast en opstelling stadsverwarming) | r. | = radiator (positie en afmeting indicatief) |
| vl | = vloerluis | | |
| vd | = verdeler vloerverwarming | | |
| k.in | = plaats keukeninrichting | | |
| kk | = mogelijke plaats koelkast | | |

Renvooi Elektra

- | | | | |
|--|--|--|----------------------------------|
| | = enkelzijdig schakelaar | | = lichtpunt plafond |
| | = wissel schakelaar | | = lichtpunt wand |
| | = serieschakelaar (enkelzijdig) | | = loze leiding boiler/vaatwasser |
| | = serieschakelaar (wissel) | | = loze leiding |
| | = serieschakelaar (enkelzijdig / wissel) | | = cv thermostaat |
| | = CO2 sturing mechanische ventilatie | | = signaalgong |
| | = wandcontactdoos t.b.v. elektrische koken | | = beldrukker |
| | = wandcontactdoos | | = rookmelder |
| | = wandcontactdoos vloerverwarmings unit | | |
| | = wandcontactdoos stadsverwarming | | |
| | = dubbele wandcontactdoos (opbouw) | | |
| | = dubbele wandcontactdoos (inbouw) | | |
| | = wandcontactdoos t.b.v. eventuele afzuigkap | | |

De optionele indelingen zijn afgebeeld in de tekening van bouwnummer 559. De gevels en gevelkozijnen kunnen hierdoor afwijken t.o.v. uw woning. Dit geldt ook voor de gespiegelde woningen.

*positie mv ventielen indicatief
*positie en afmeting radiatoren indicatief

Uitvoering:



Morseweg 1
T +31299 - 367322



1131 PE Volendam
E info@kbkbouwgroep.nl

Technische uitwerking:




Julianaweg 141, 1131 DH Volendam
+31299-363468, info@tbe-za.nl


Getekend	Gewijzigd	Datum	Project	69 WONINGEN TE MIDDENBEEEMSTER plan "DE KEYSER" fase 5
F.S.			Onderdeel	OPTIE TEKENING
Datum				begane grond, 1e verdieping en gevels
06-09-2019				Type B semi bungalow
Schaal			Oprachtgever	KBK Bouw B.V.
1:50/100				Morseweg 1, 1131 PE VOLENDAM
Formaat				
841x594				

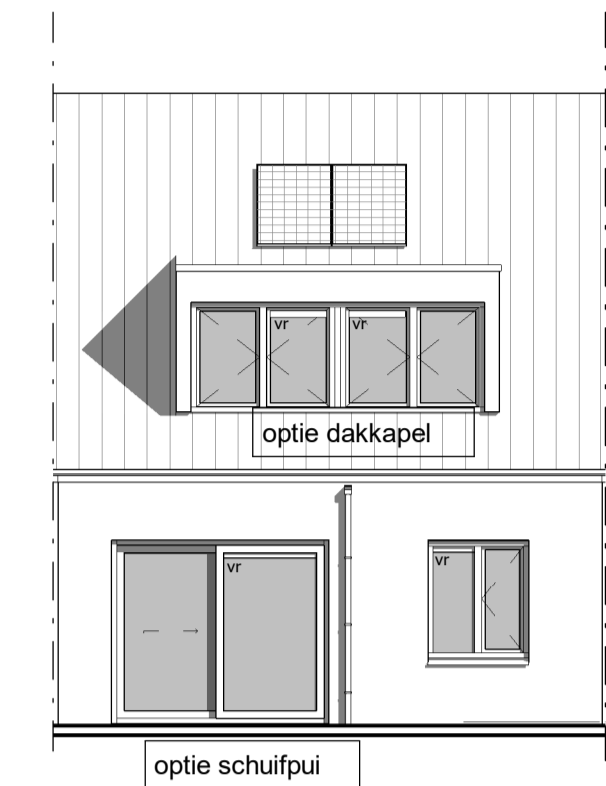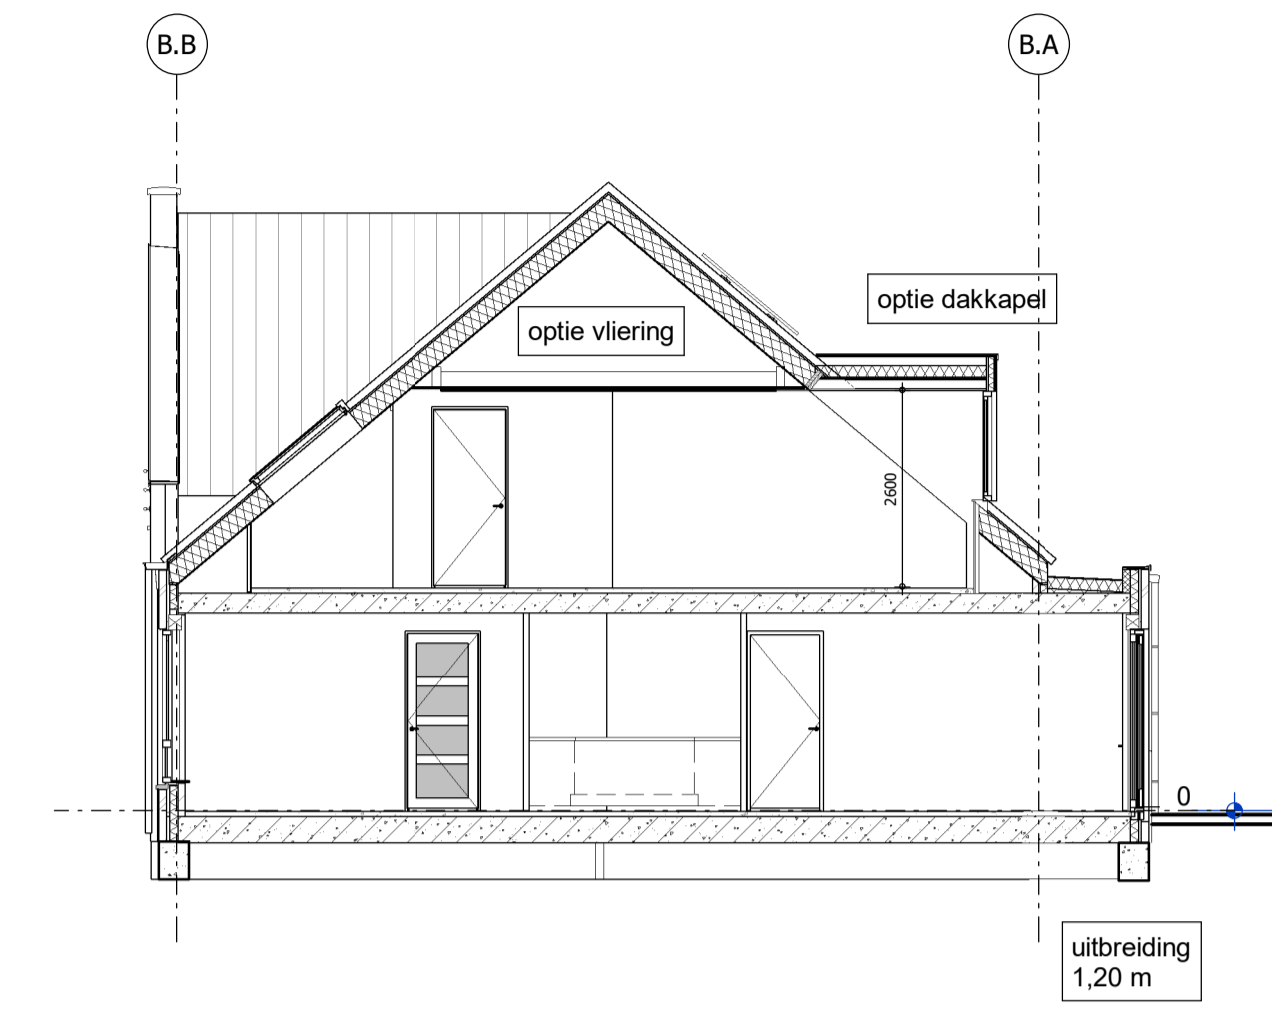


Achtergevel optie uitbouw, dakkapel en schuifpui

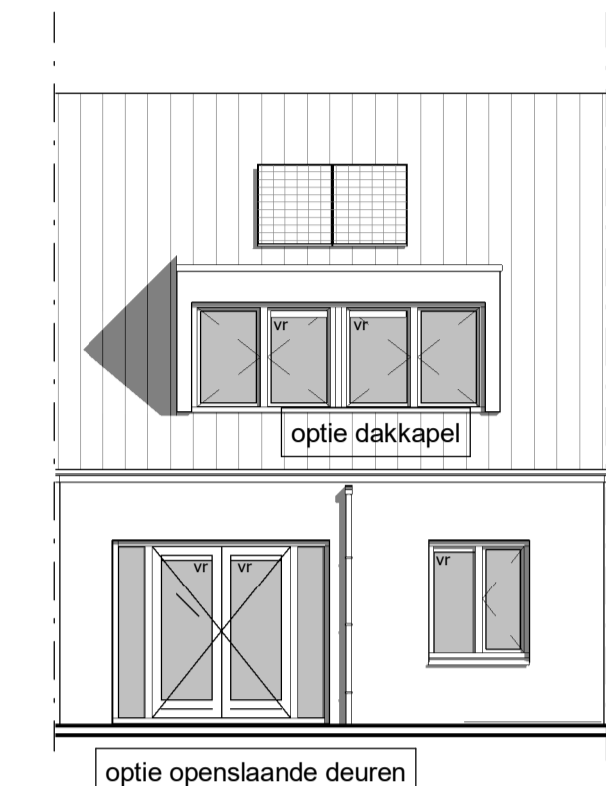


Achtergevel optie uitbouw, dakkapel en openslaande deuren

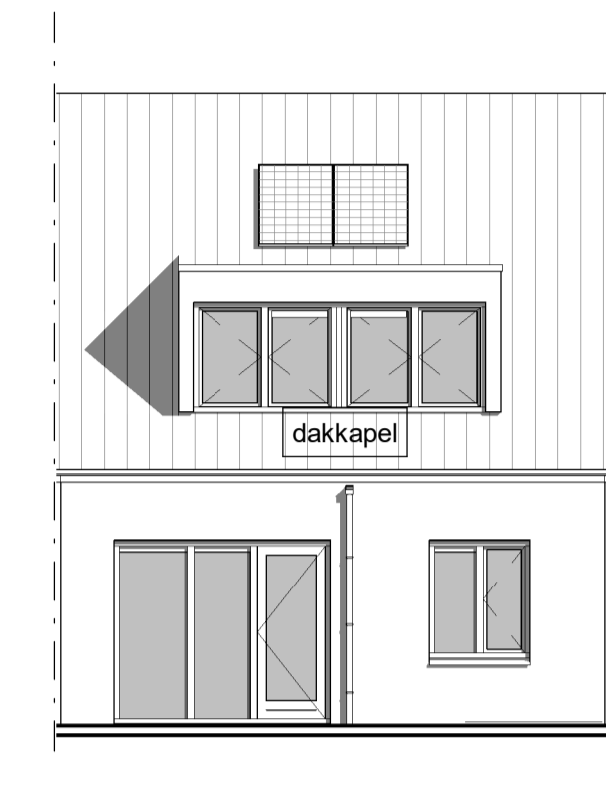


Achtergevel optie uitbouw en dakkapel

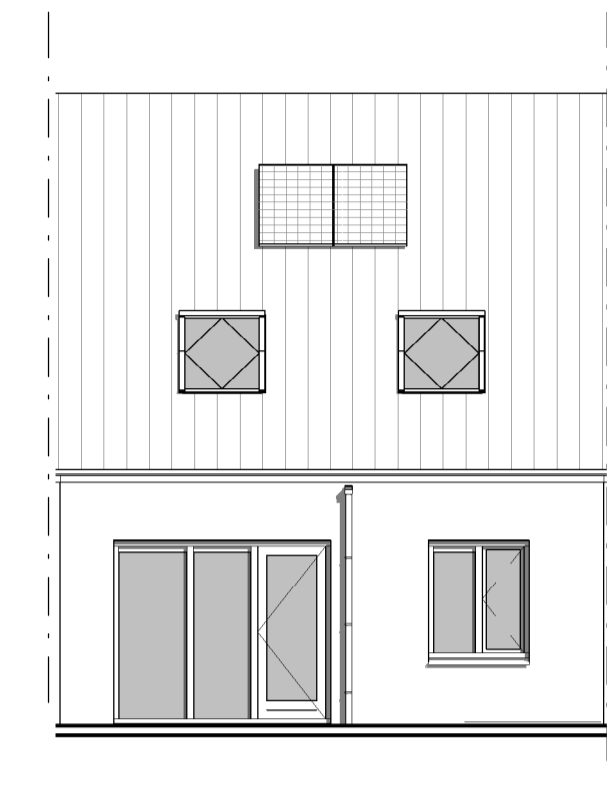


Achtergevel optie uitbouw

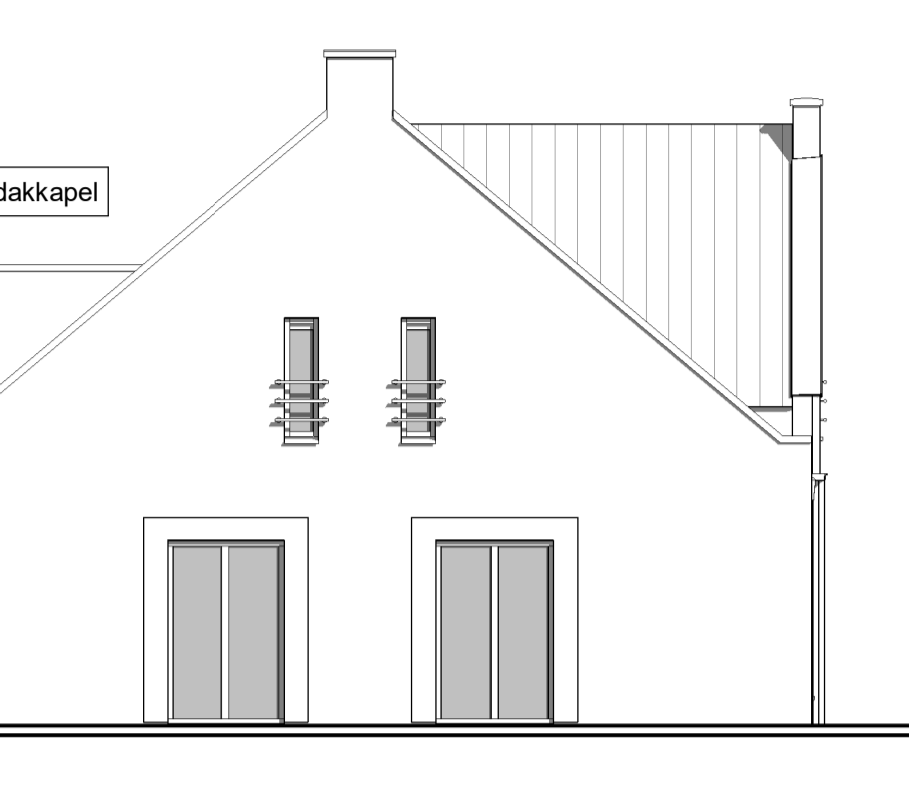


Linkergevel optie uitbouw en optie dakkapel

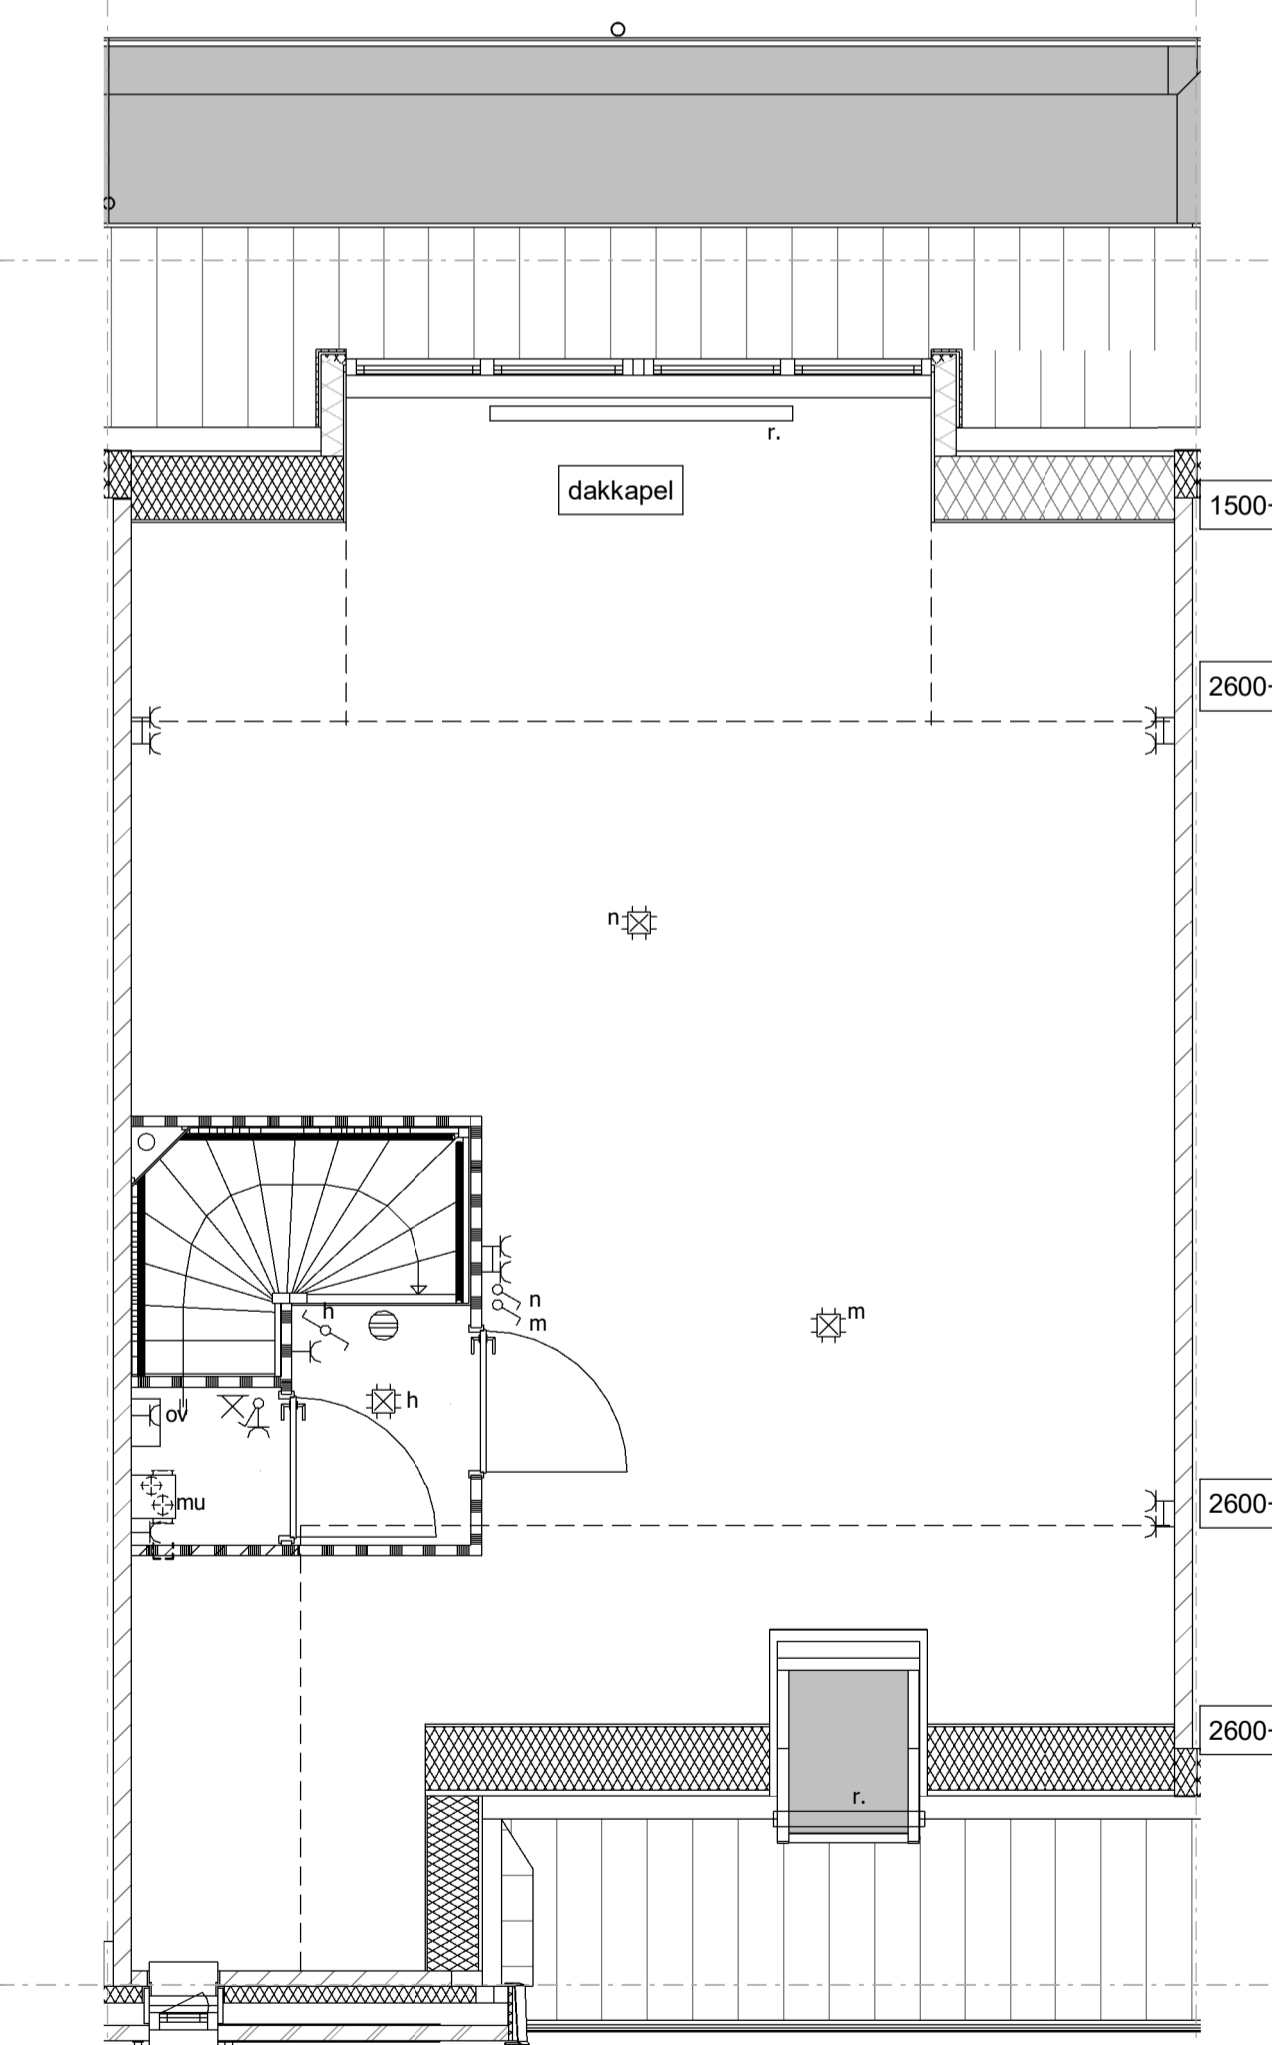


Optie dakkape 1e verdieping achterzijde i.c.m. uitbouw 1200mm

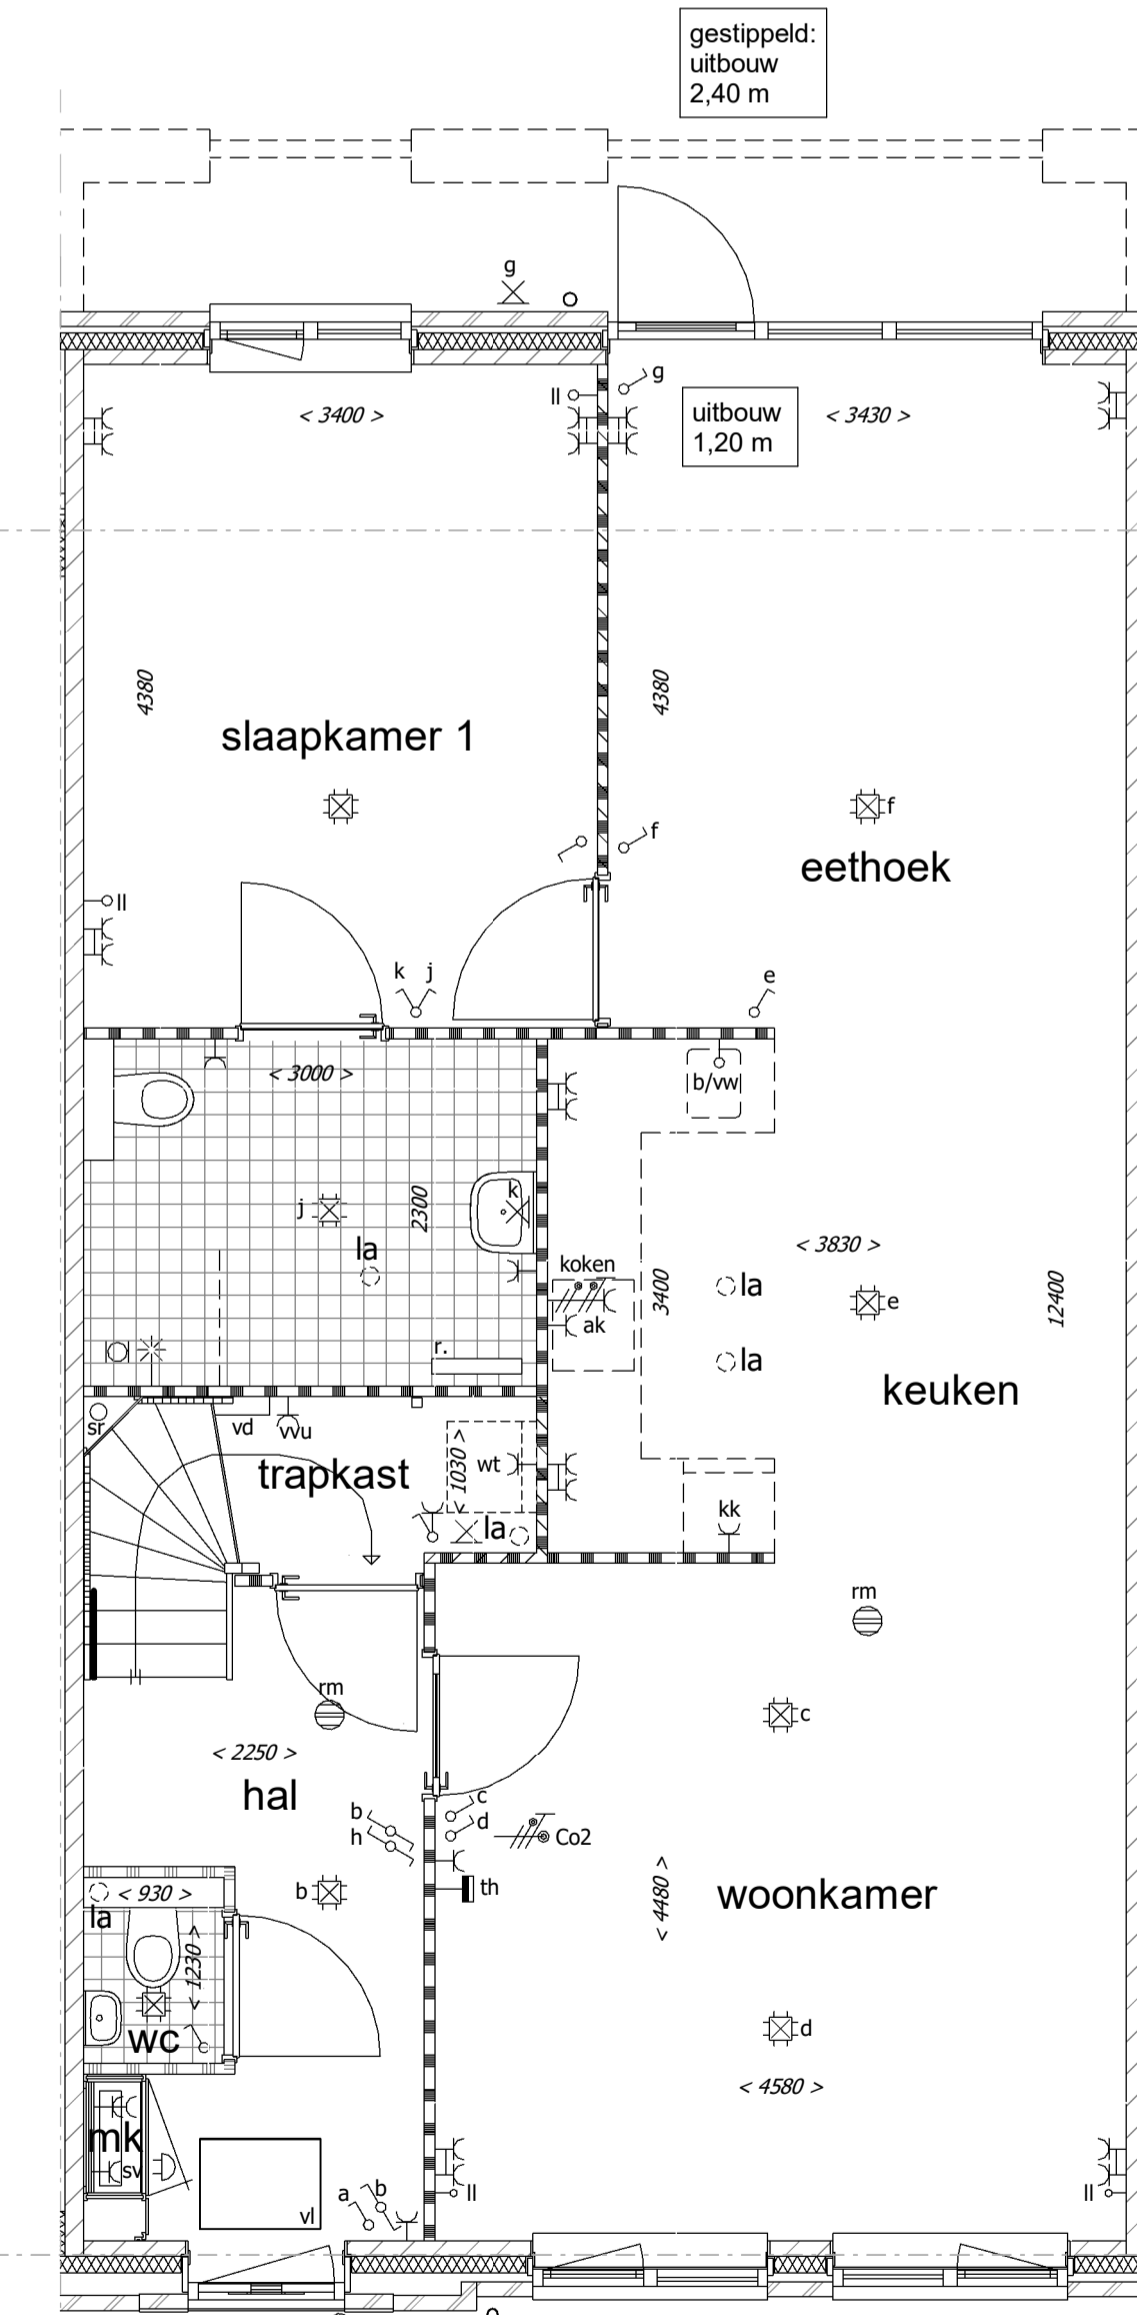

Optie badkamer vergroten met gewijz. indeling i.c.m. uitbouw 1200mm

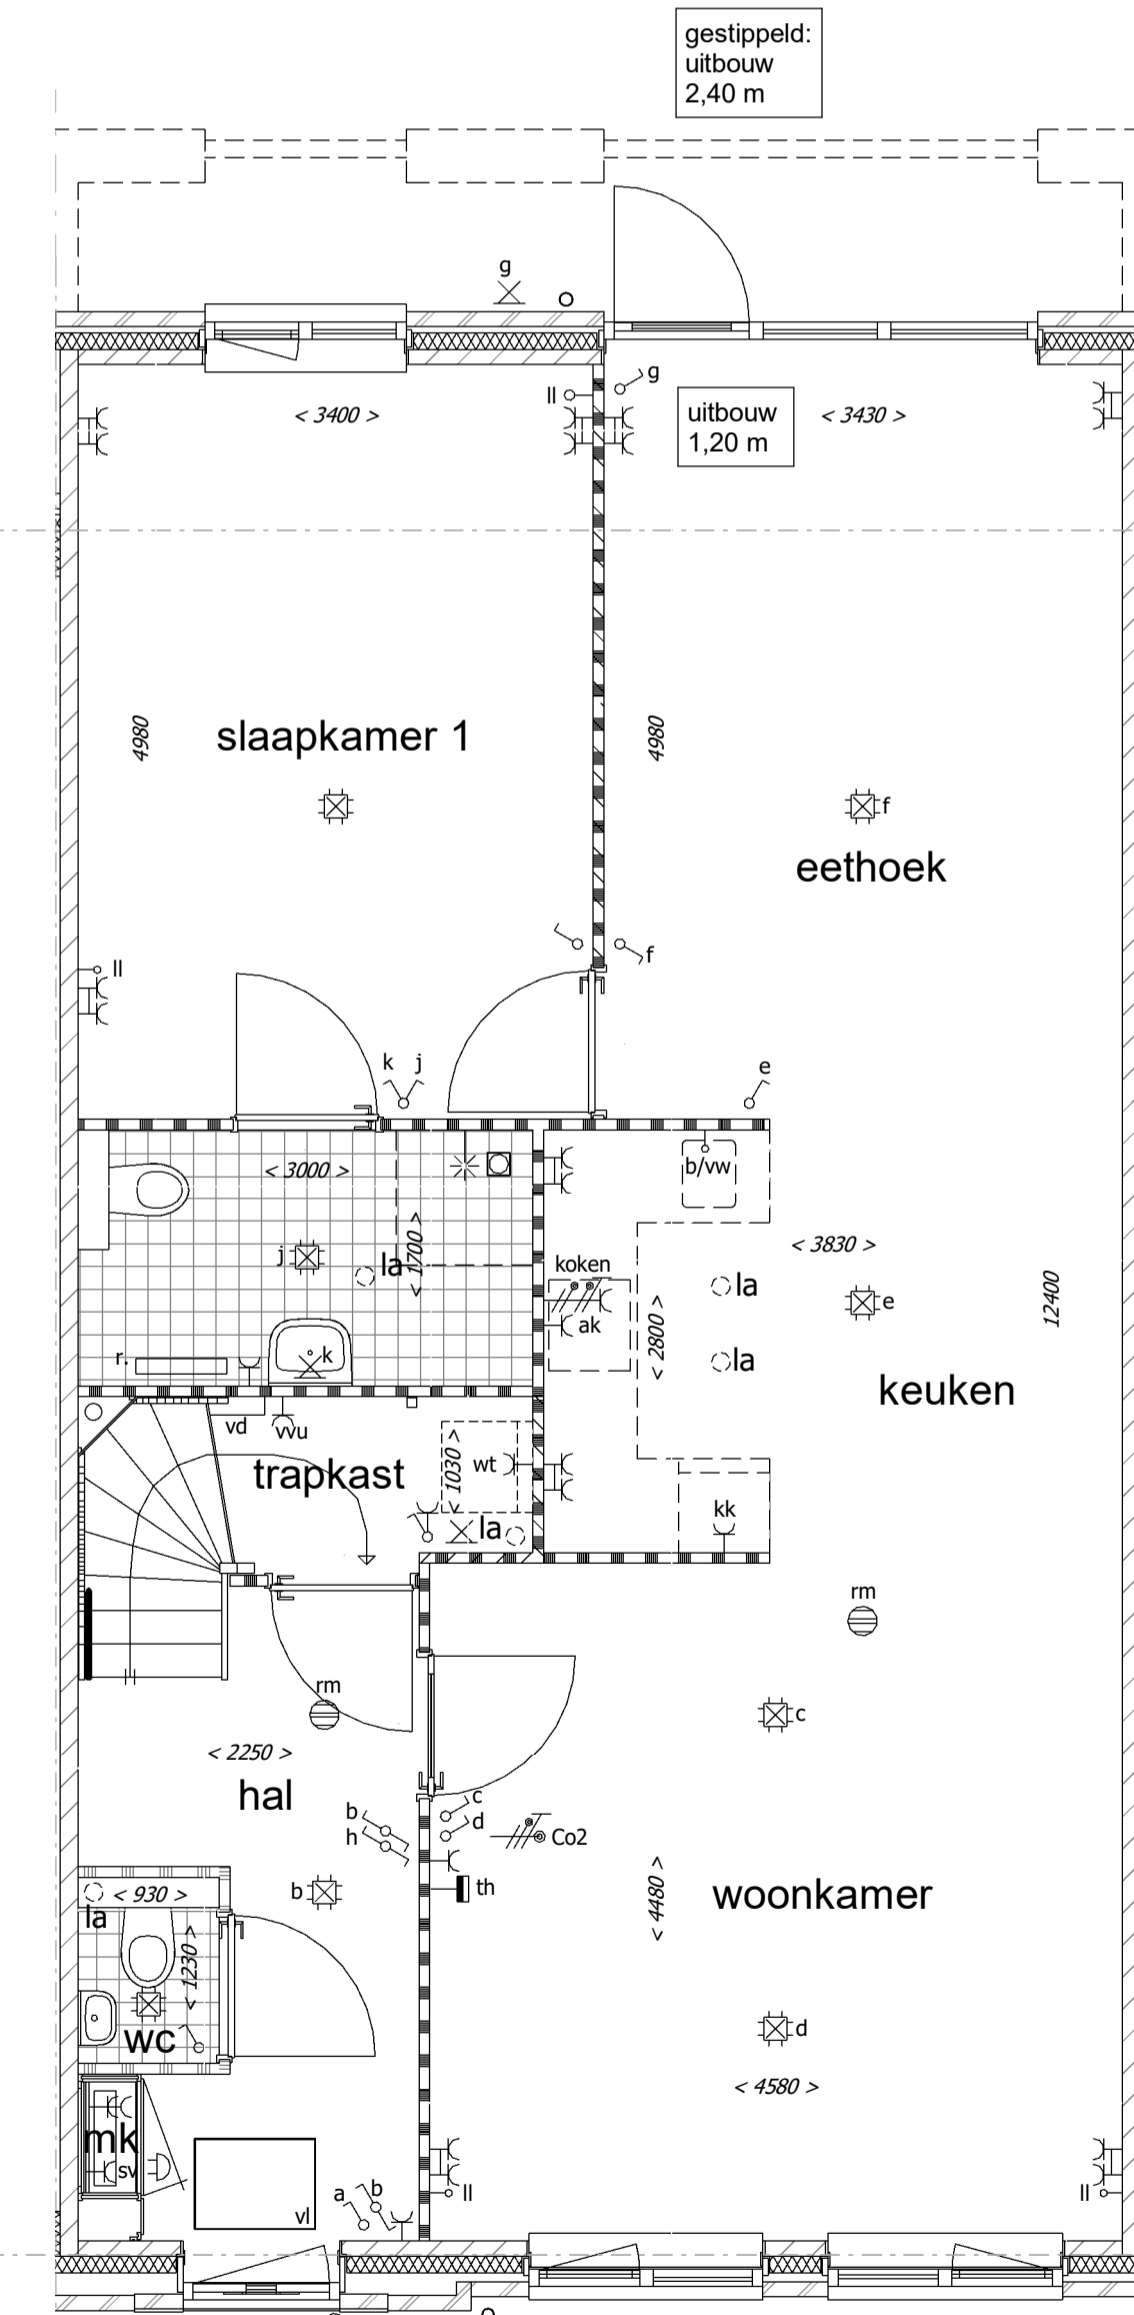

Optie uitbouw 1200mm

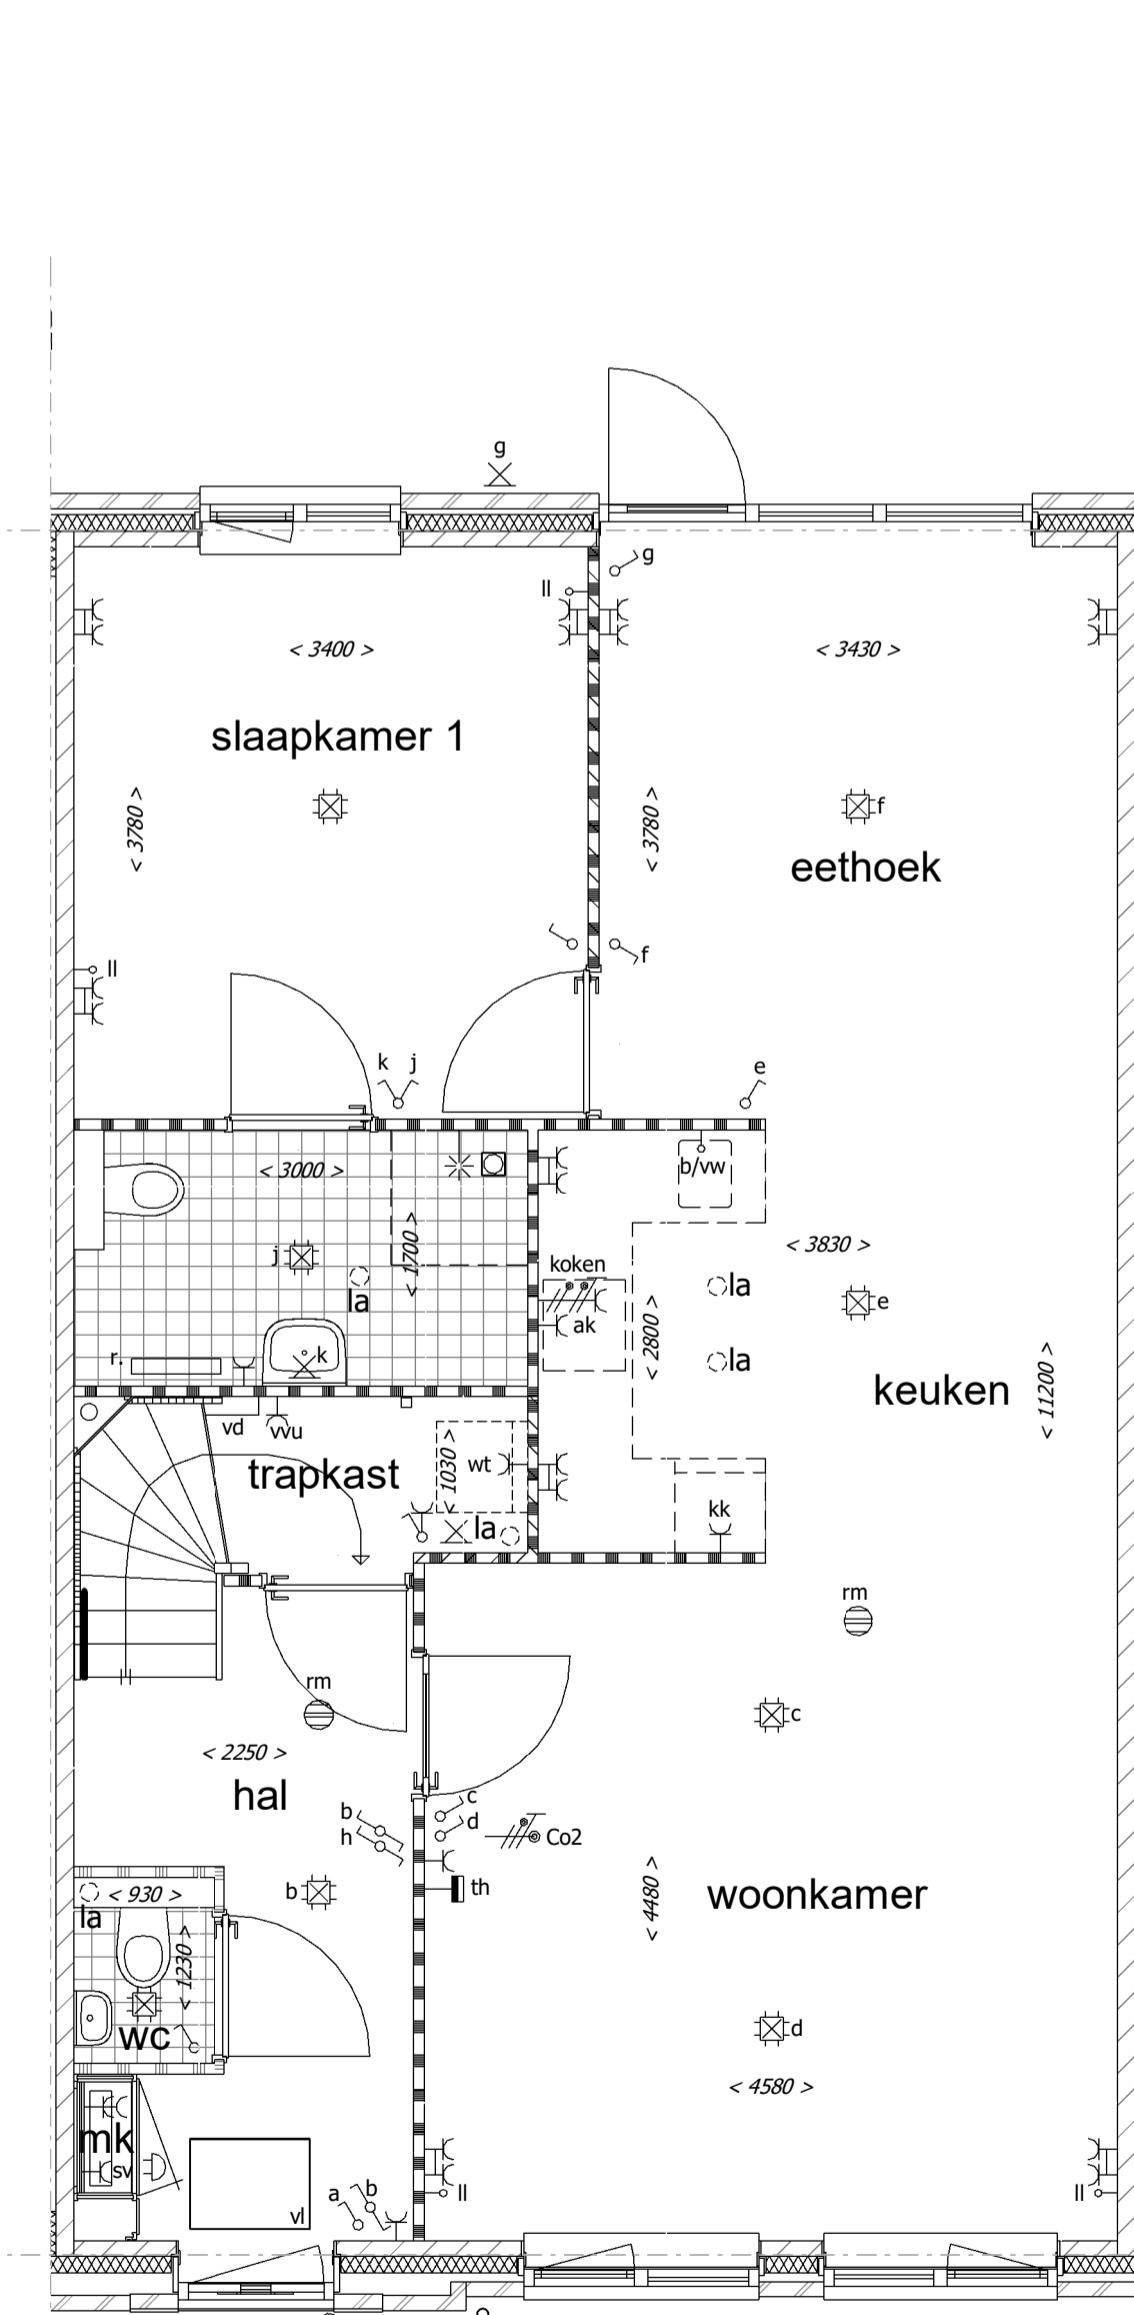

Standaard indeling