

Renvooi Algemeen

- = gevelsteen

= isolatie

= kalkzandsteen

= separatiwand

= separatiwand

= beton prefab

= onbenoemde ruimte als gevolg van krijtstreepmethode
- wt = mogelijke plaats wasautomaat

mvk = mechanisch ventilatiekanaal

mu = mechanische ventilatieunit

la = ventiel luchtafvoer

mk = meterruimte (met groepenkast en opstelling stadsverwarming)

vi = vloerluik

vd = verdeler vloerverwarming

k.in = plaats keukeninrichting

kk = mogelijke plaats koelkast
- sr = standleiding riool

rm = rookmelder

pv = zonnepaneel (plaats zie situatie)

ov = omvormer zonnepanelen

r. = radiator

Renvooi Elektra

- = enkelpolige schakelaar

= wisselschakelaar

= serieschakelaar (enkelpolig)

= serieschakelaar (wissel)

= serieschakelaar (enkelpolig / wissel)

= CO2 sturing mechanische ventilatie

= wandcontactdoos t.b.v. elektrische koken

= wandcontactdoos

= wandcontactdoos vloerverwarmings unit

= wandcontactdoos stadsverwarming

= dubbele wandcontactdoos (opbouw)

= dubbele wandcontactdoos (inbouw)

= wandcontactdoos t.b.v. eventuele afzuigkap

= wandcontactdoos t.b.v. elektrische radiator

= lichtpunt plafond

= lichtpunt wand

= loze leiding boiler/vaatwasser


= loze leiding

= cv thermostaat


= signaalgong

= belddrukker

= rookmelder

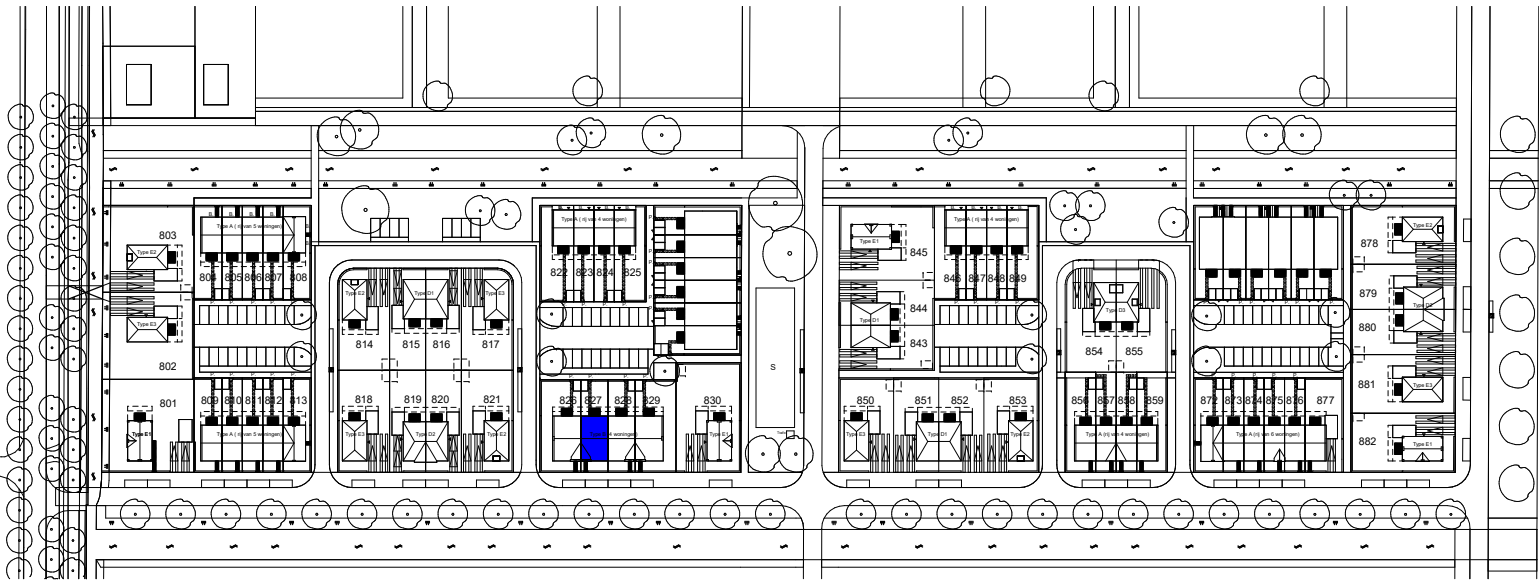

situatie
schaal 1:2000

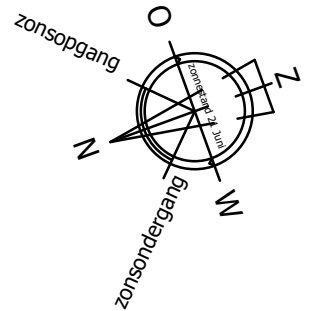

Uitvoering:



Morseweg 1
T +31299 - 367322

1131 PE Volendam
E info@kbkbouwgroep.nl

Technische uitwerking:



KAO - bnr 827

Julianaweg 141, 1131 DH Volendam
+31299-363468, info@tbe-za.nl

Getekend	Gewijzigd	Datum	Project	82 WONINGEN TE MIDDENBEEEMSTER plan "DE KEYSER" fase 8
F.S.			Onderdeel	KAO TEKENING
Datum				Type B
01-07-2020				bouwnr. 827 get.
Schaal			Opdrachtgever	KBK Bouw B.V.
1:50/1:100				Morseweg 1, 1131 PE VOLENDAM
Formaat				
841x594				