
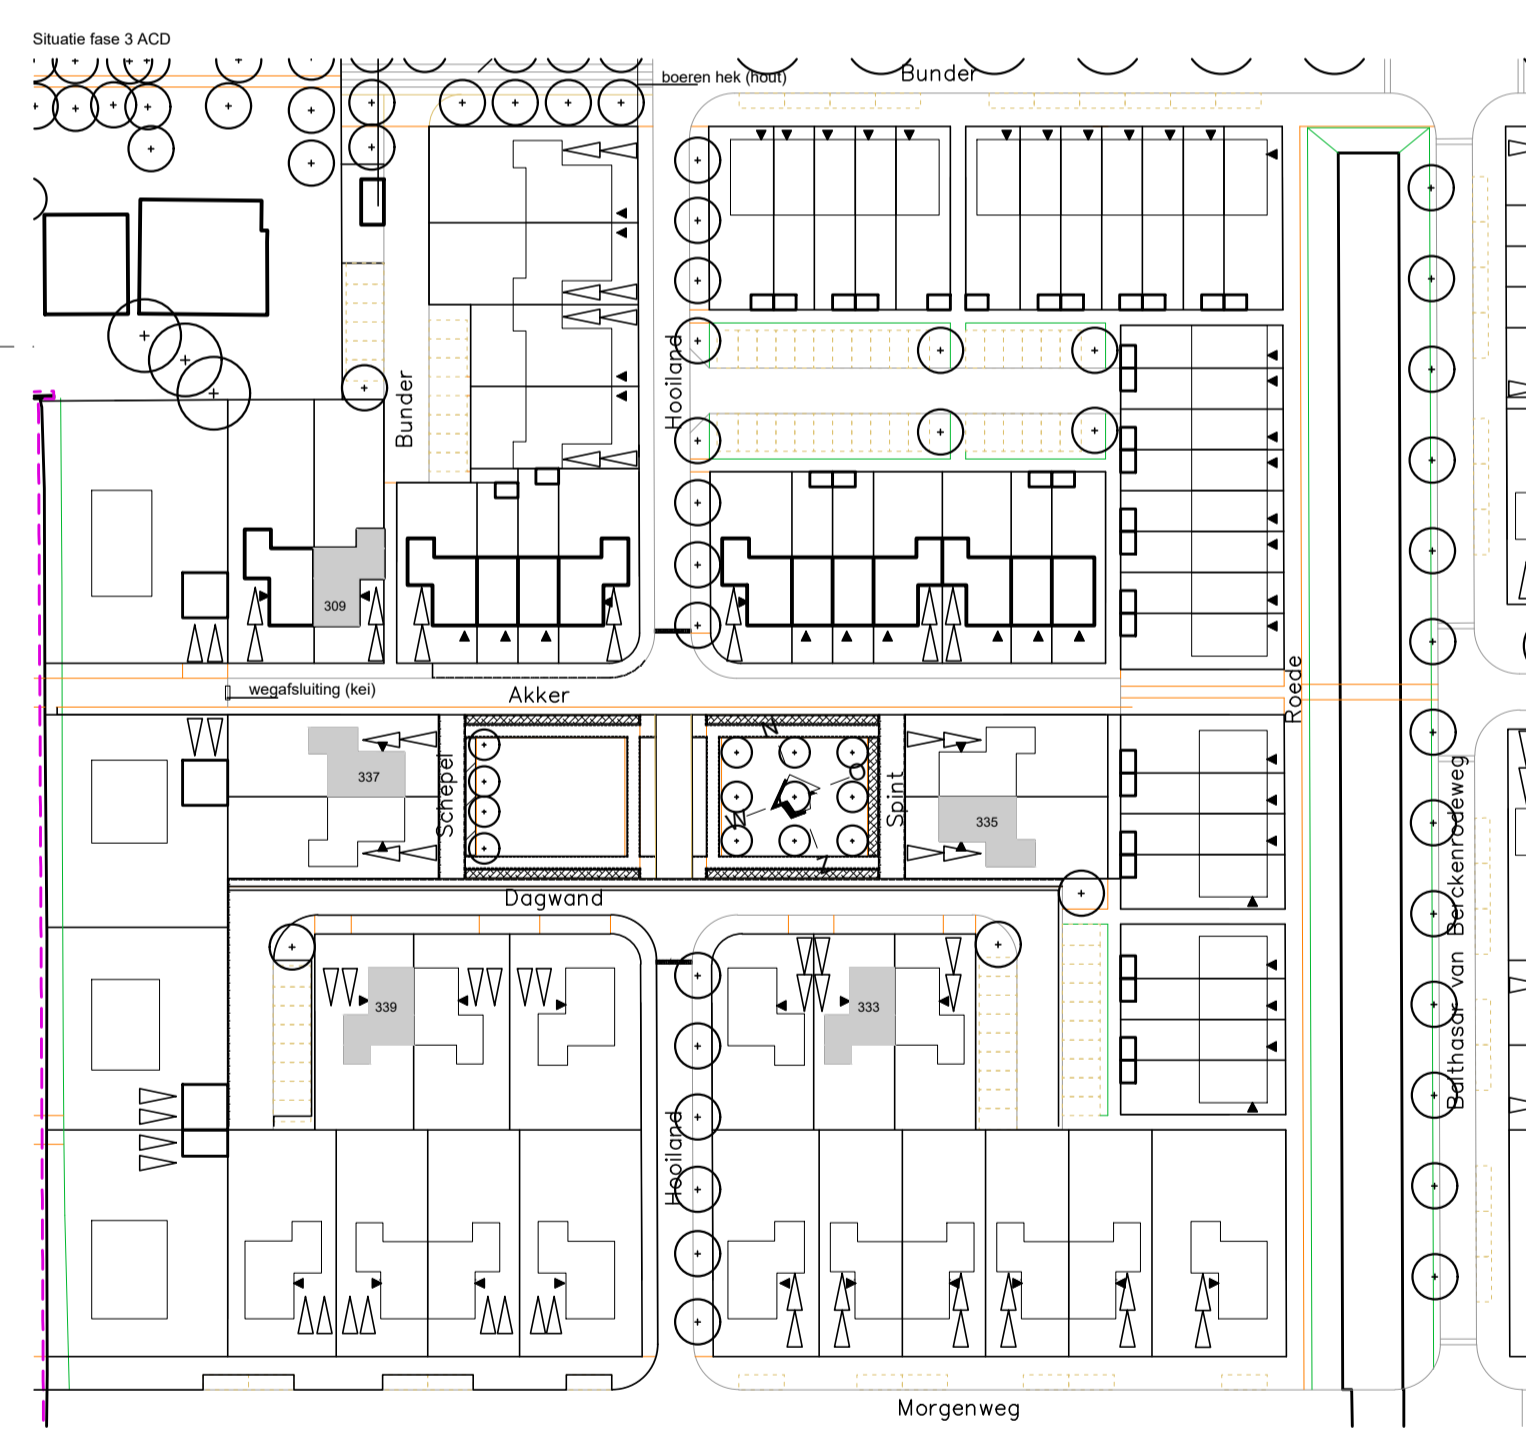
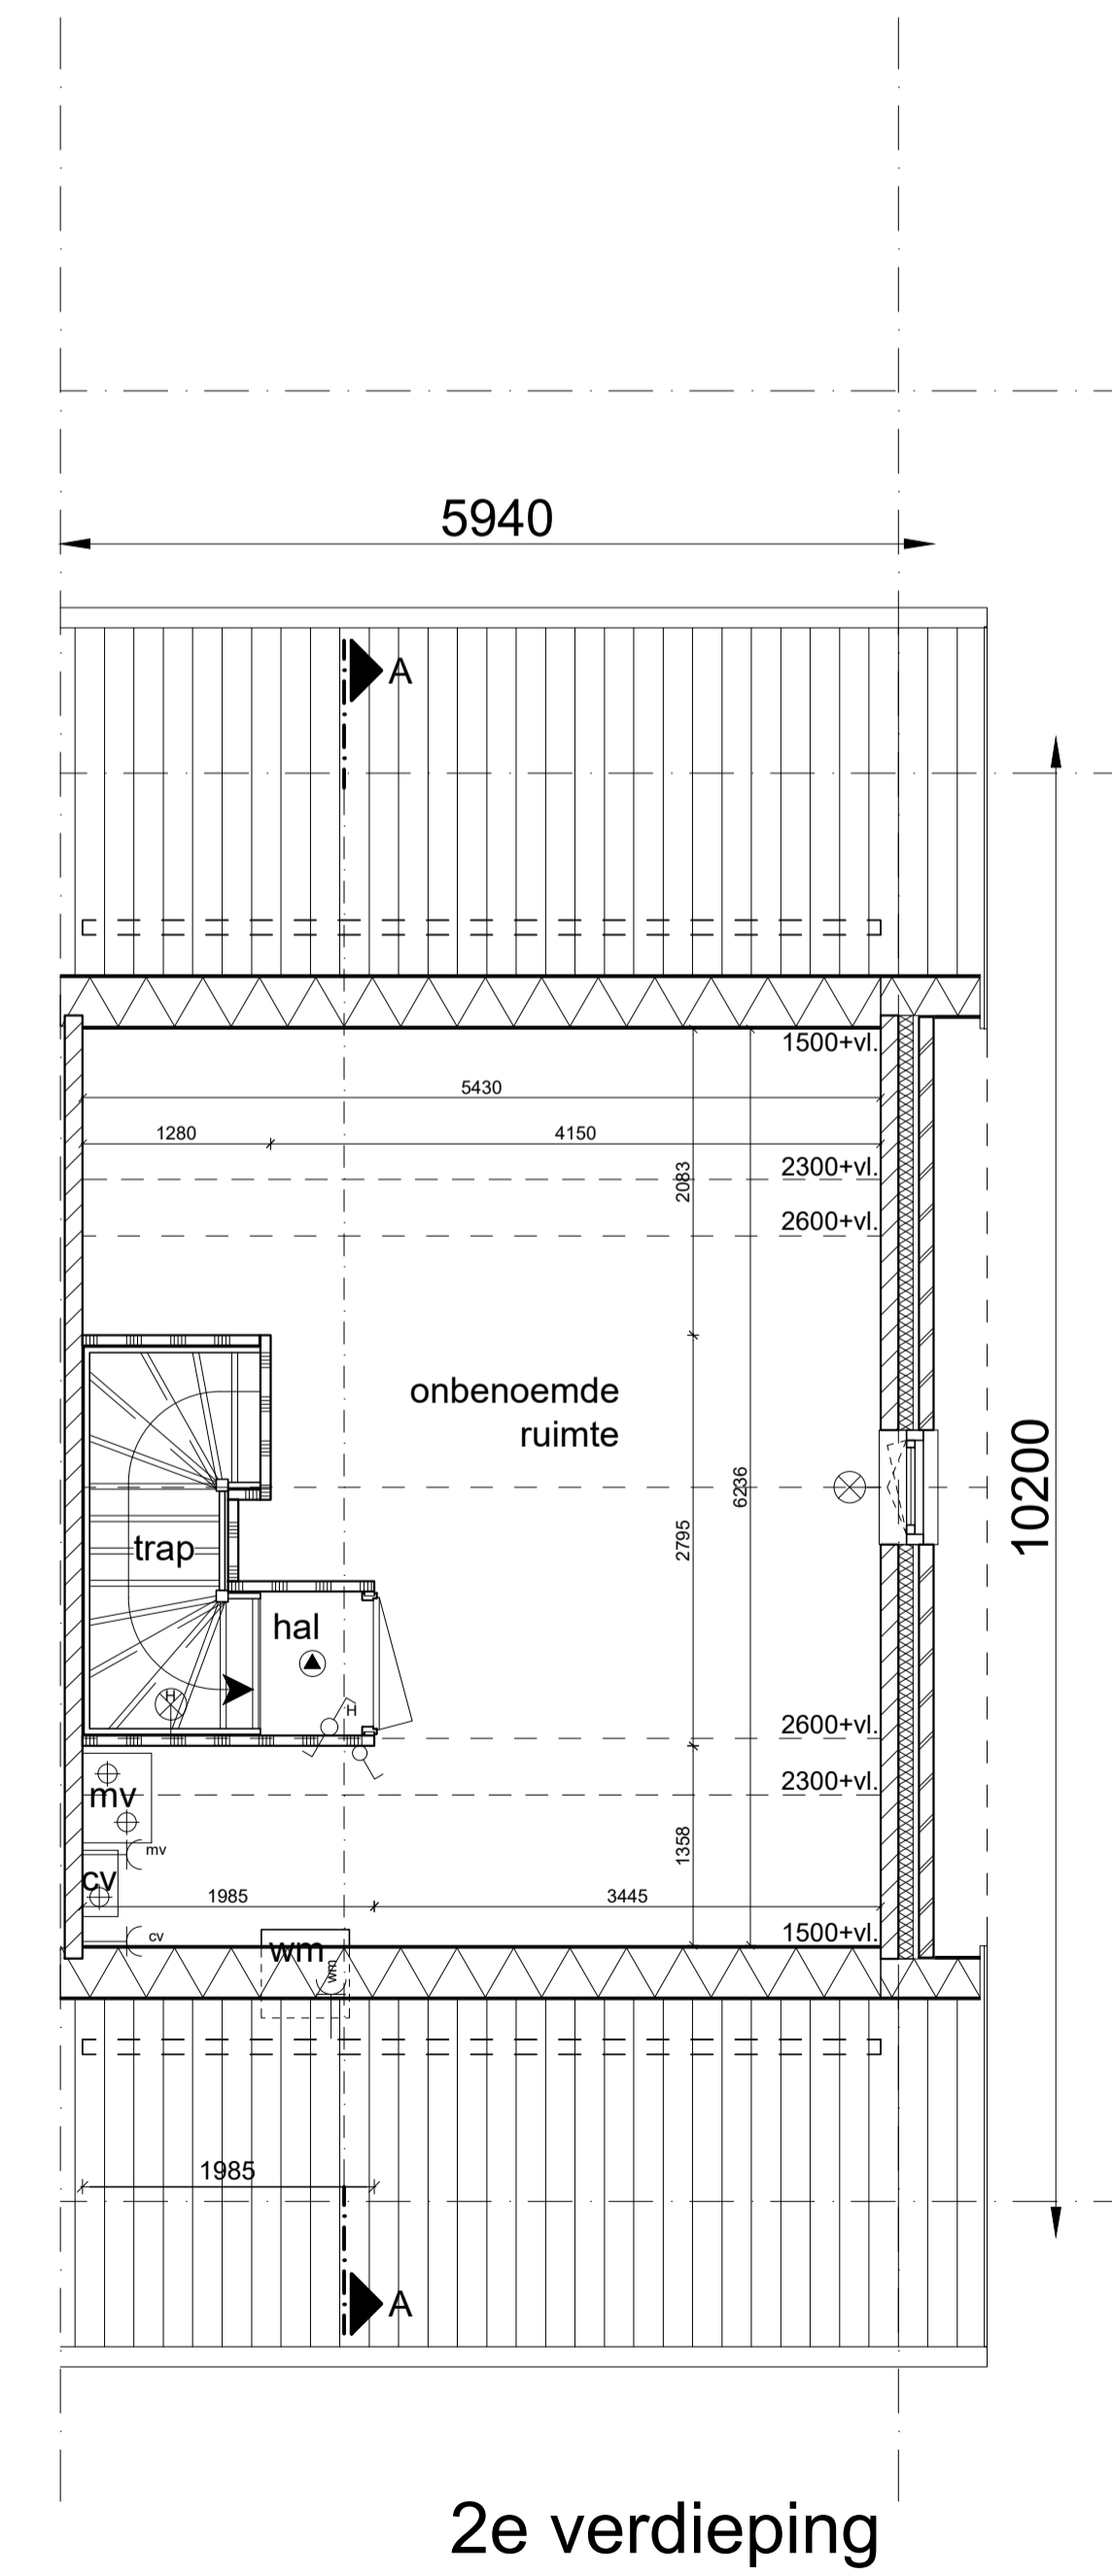
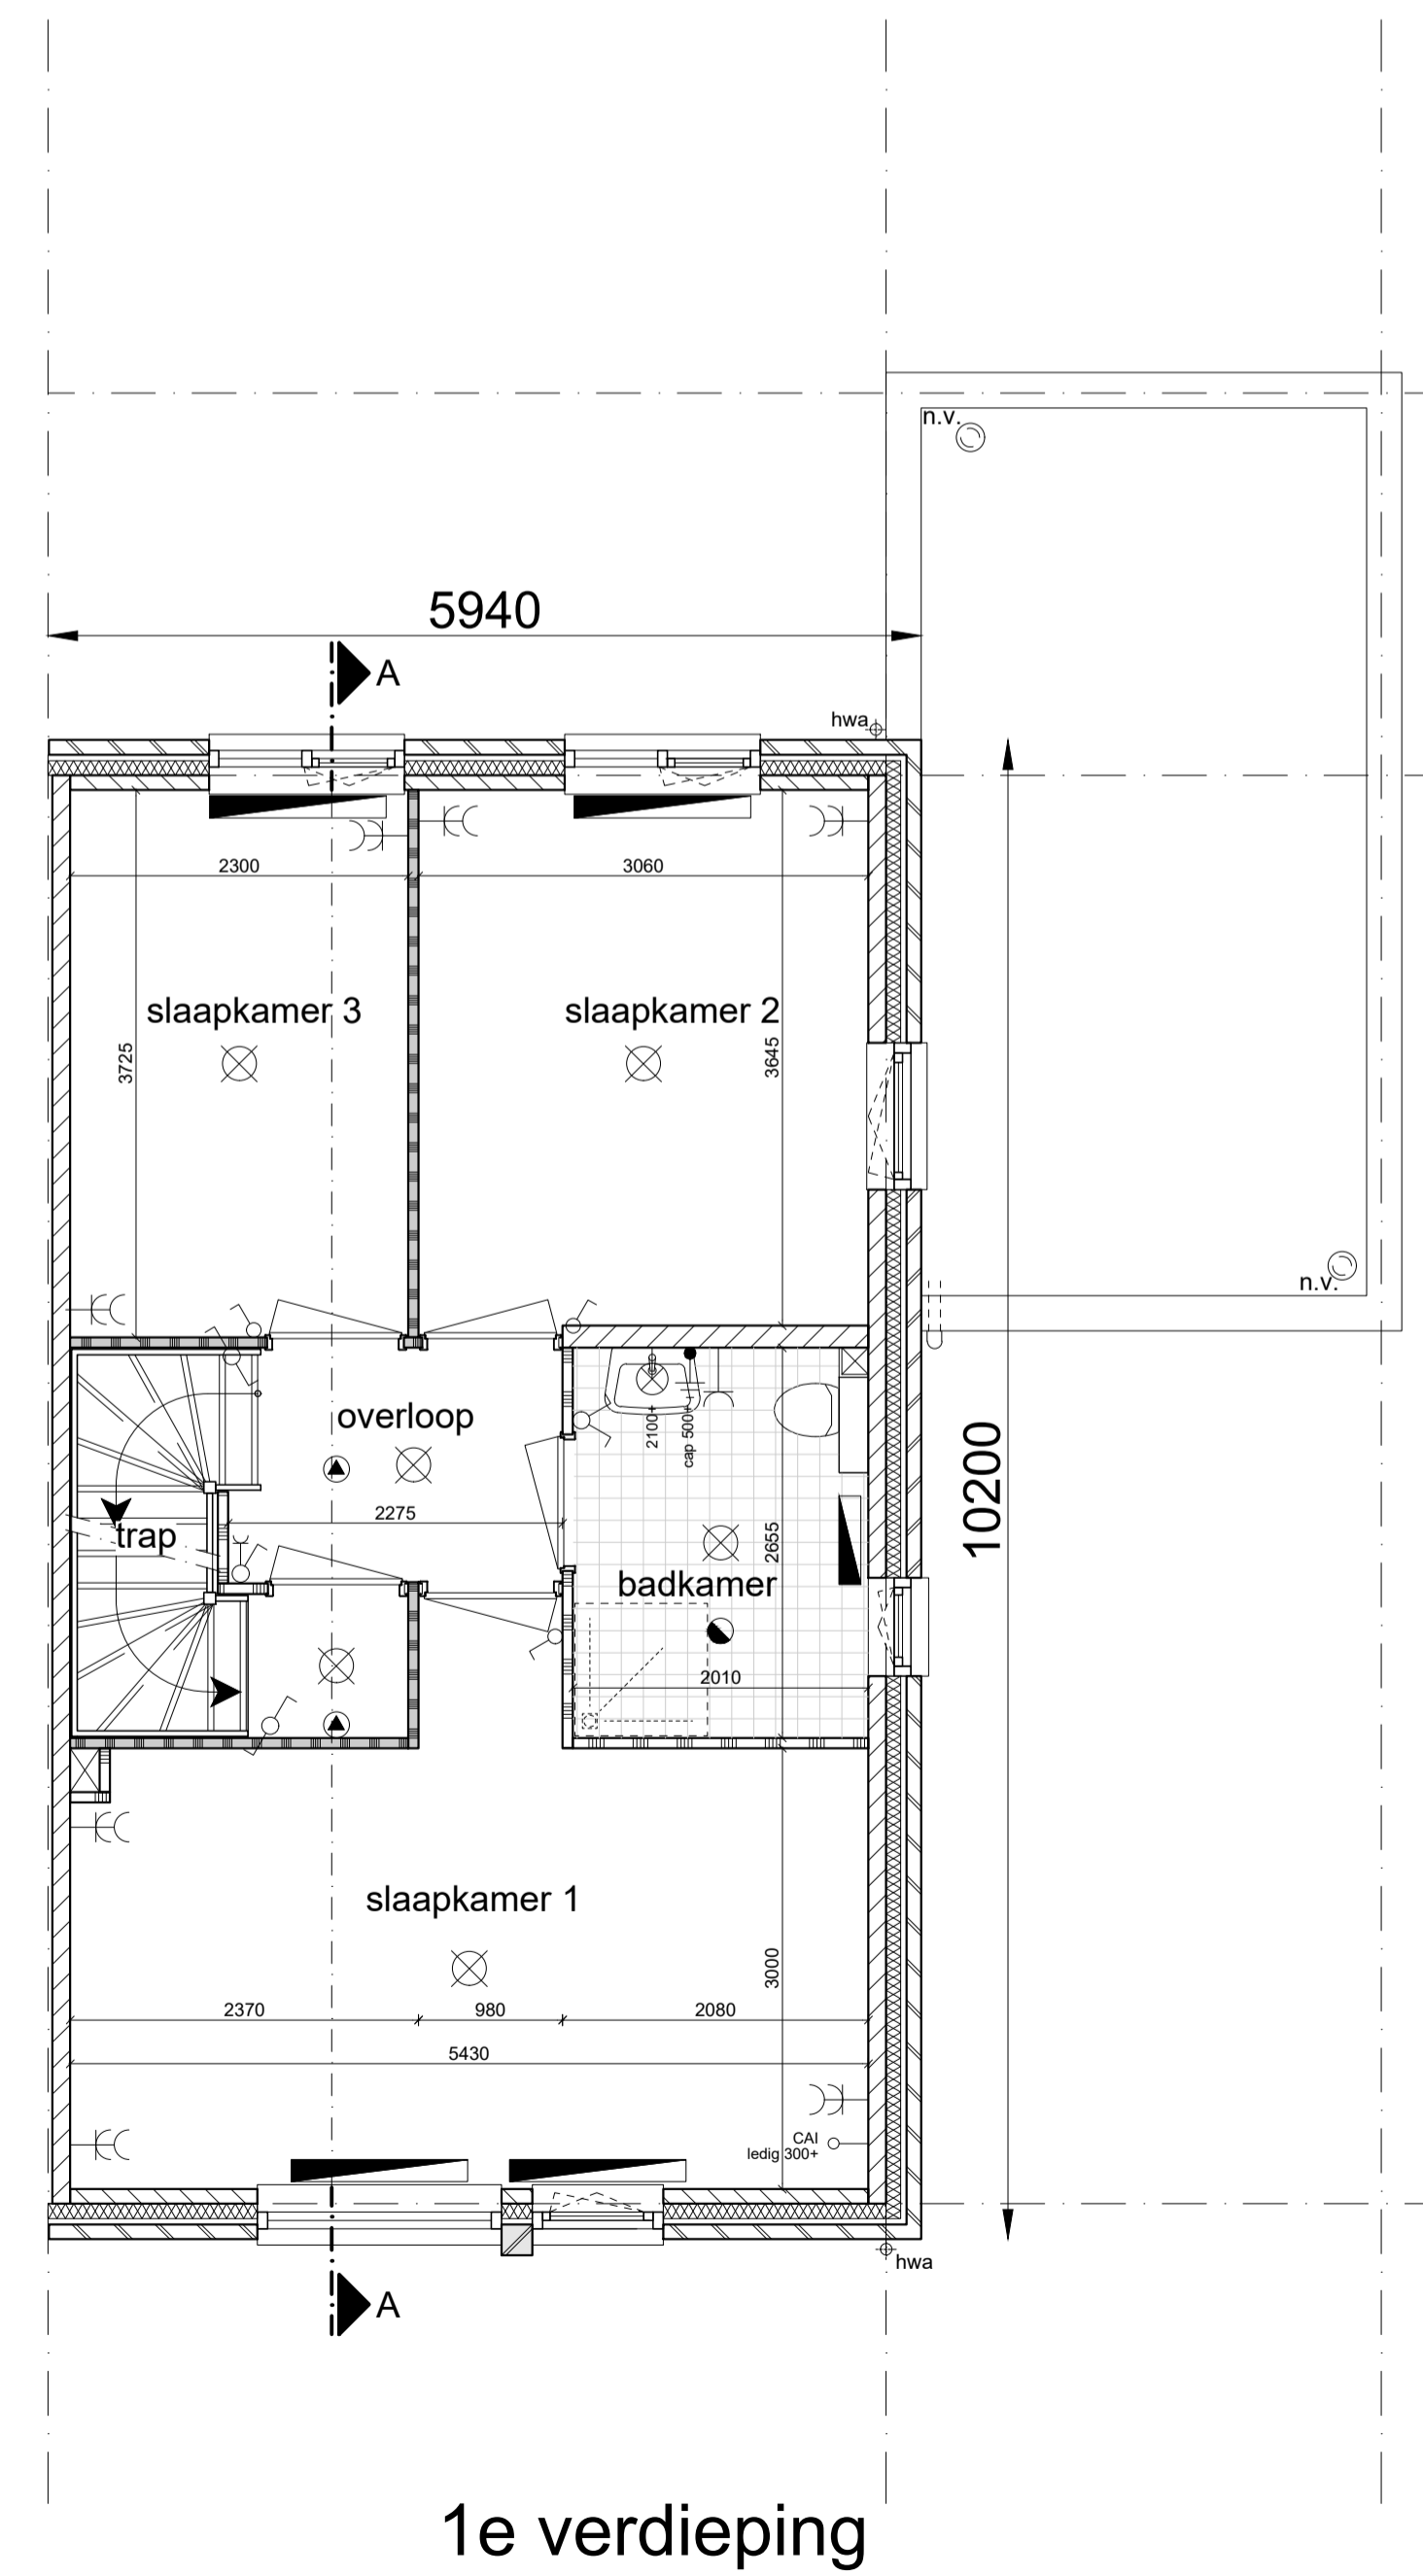


### Renvooi

	gevelmetselwerk		beldrukker
	kalkzandsteen		bel
	betonnen stabiliteitswand		dubbele wandcontactdoos (wcd)
	scheidingwand standaard		enkele wandcontactdoos (wcd)
	scheidingwand zwaar		onbedrade leiding t.b.v. boiler
	isolatie		afzuigkap enkele wcd t.b.v. afzuigkap
	isolatie met gevelbetimmering		enkele wcd t.b.v. koelkast
	kruipruik		enkele wcd t.b.v. wasmachine
	opstelplaats kooktoestel		enkele wcd t.b.v. warmte ventilatiepomp
	opstelplaats koelkast		enkele wcd t.b.v. centrale verwarming unit
	opstelplaats wasmachine		onbedrade leiding t.b.v. centrale antenne inrichting
	cv ketel		onbedrade leiding t.b.v. telecom
	warmte ventilatiepomp		bedrade leiding t.b.v. thermostaat
	meterkast		centraal aarding punt
	tegelerwerk vloer		afvoerrooster plafond
	hemelwaterafvoer		radiator
	lichtpunt		ventilatie rooster
	wandlichtpunt		wastafel
	enkelpolige schakelaar		fontein
	enkelpolige schakelaar + wcd		wandcloset + inbouwreservoir
	serie schakelaar		douchehoek
	wissel schakelaar		douchekop
	3 standen schakelaar mv		koker tbv standleiding
	rookmelder		natuurlijke ventilatie garage/berging
	cv verdeler		n.v.
			onbenoemde ruimte a.g.v. krijtstreepmethode

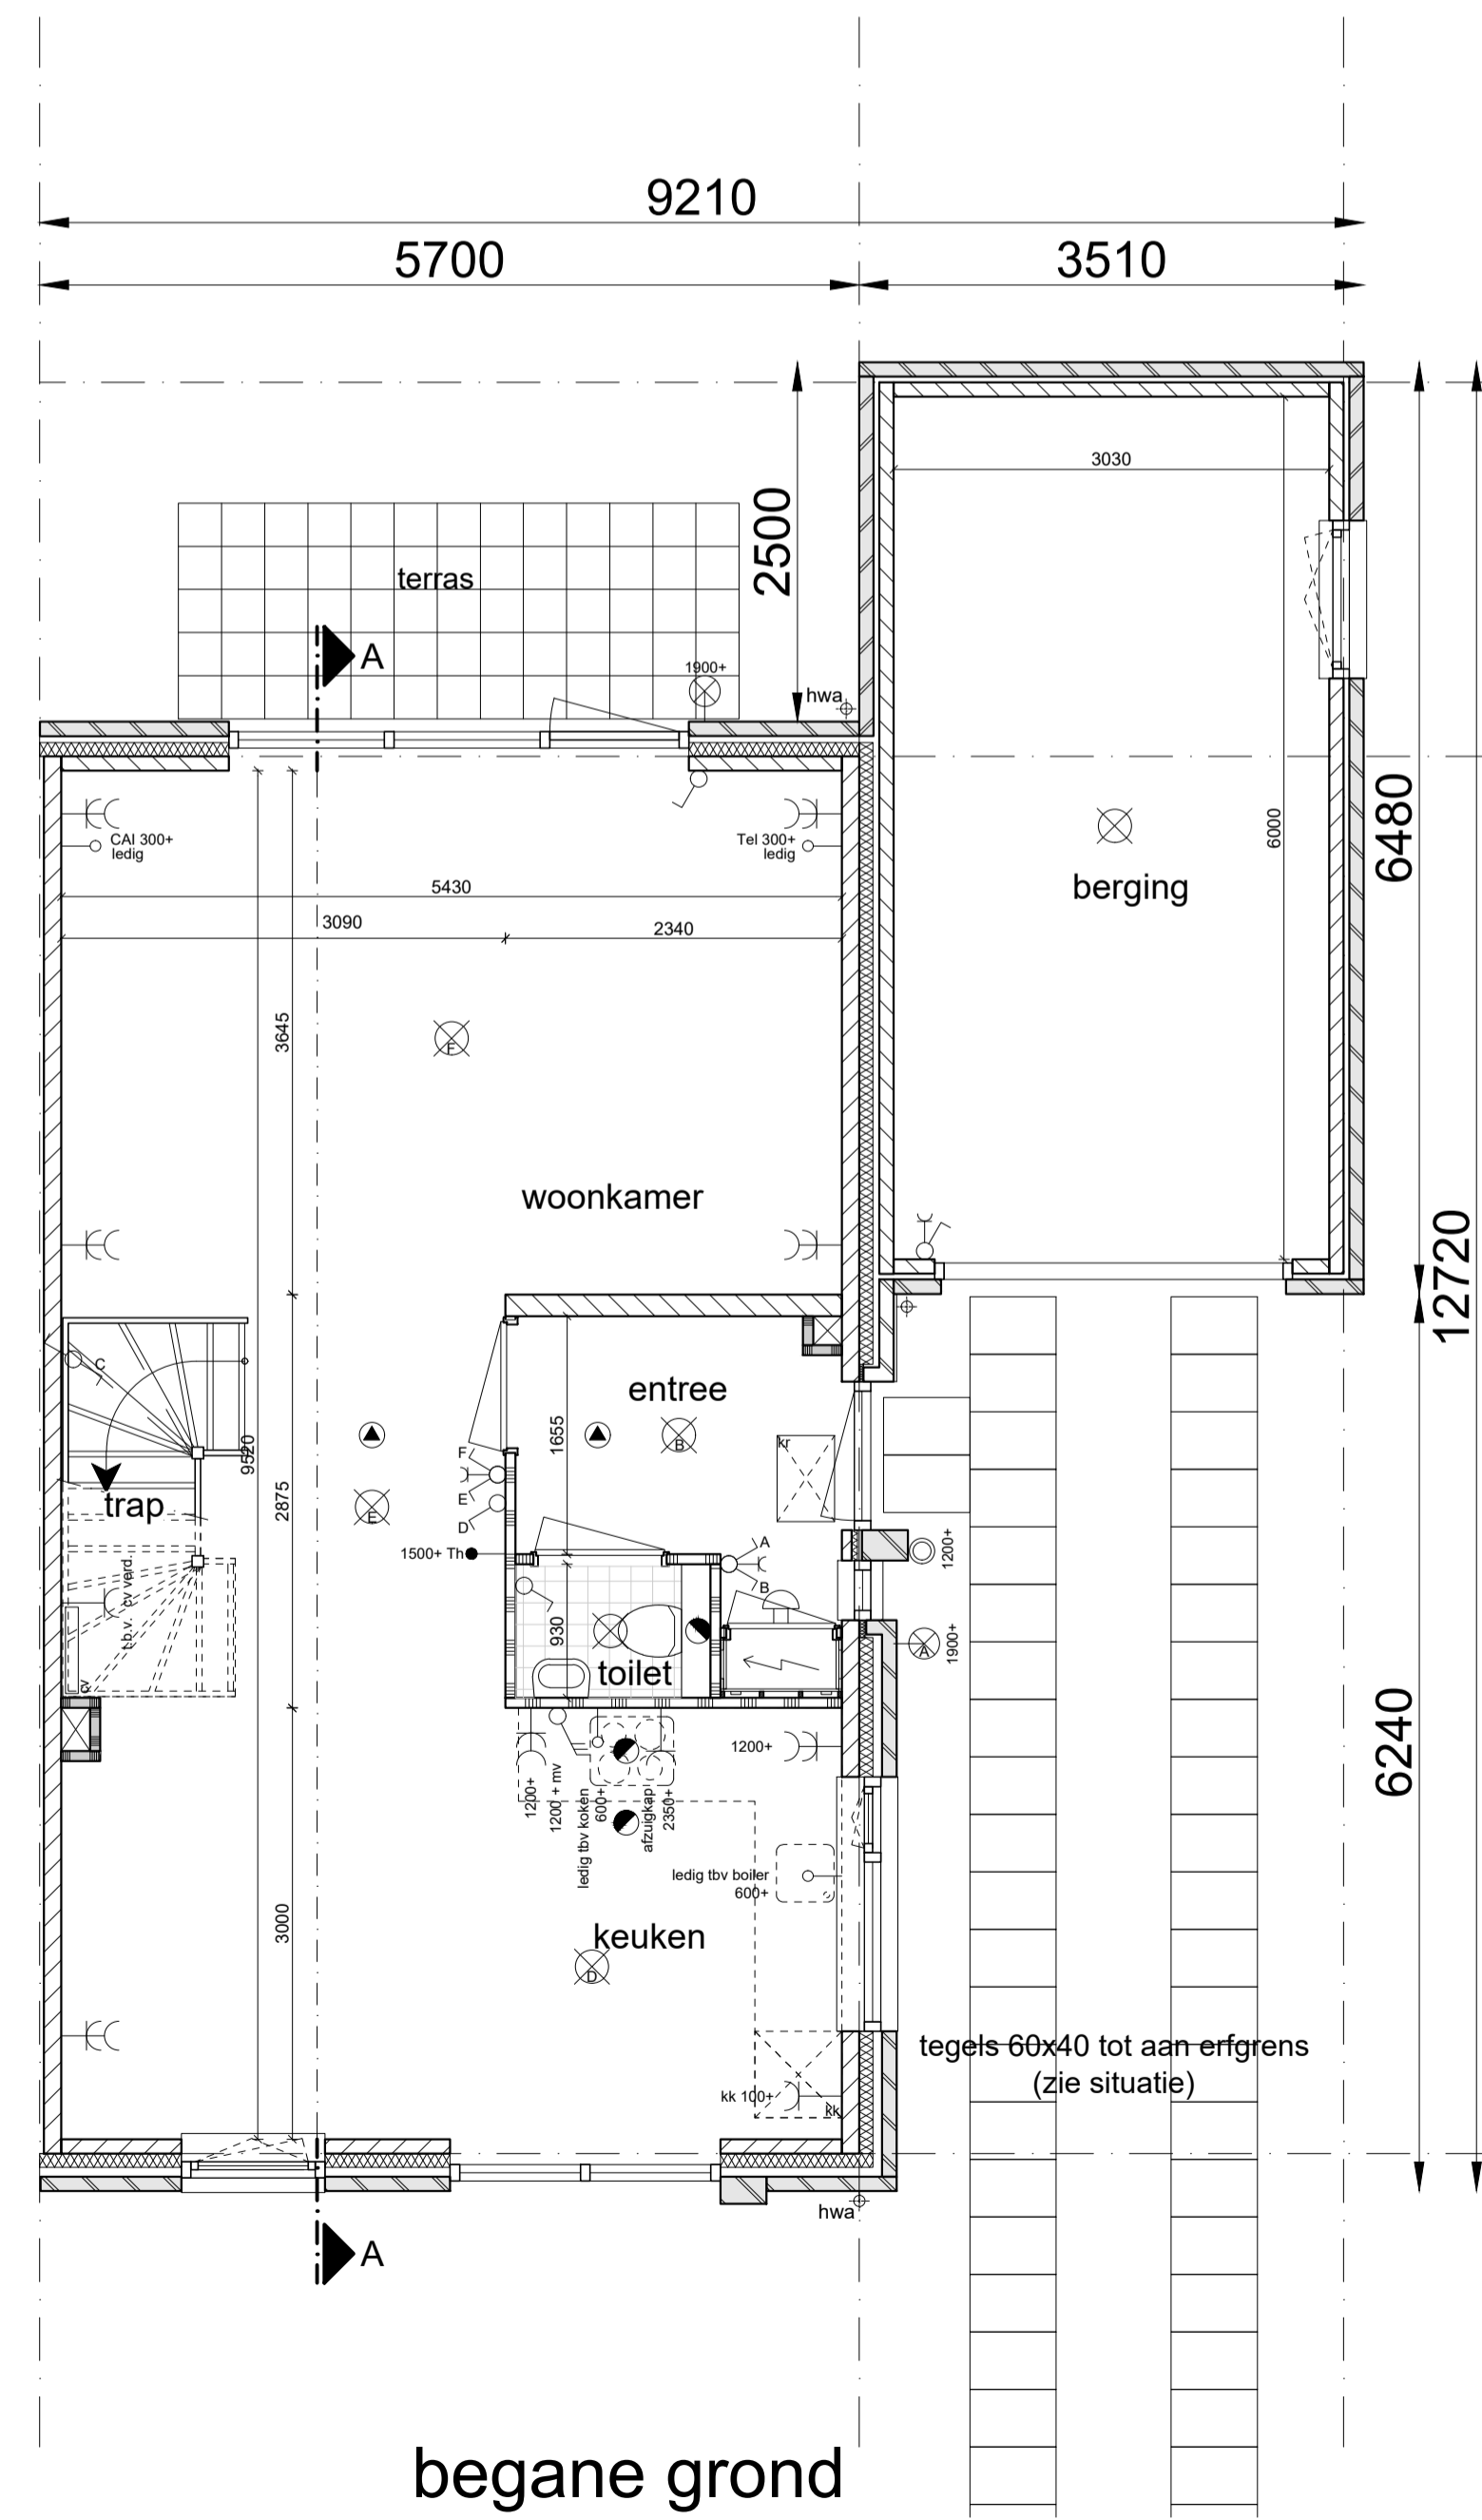

WUZIGINGSDATUM	OMSCHRIJVING	FORMAAT	A1
AV		DATUM	30-06-2017
BV		SCHAAL	1:50/1:100
CV		FASE	CONTRACT
DV		ONDERDEEL	Woning type G4_2
EV			bwnr. 309, 333, 335, 337, 339
FV		PROJECT	Middenbeemster de Keyser deelplan 3ACD
GV		PROJECTNUMMER	0143
HV		BLADNUMMER	KAO-309
IV			
JV			
KV			

**JUST ARCHITECTS**  
 BOUWERIJ 81  
 1185 XW AMSTELVEEN  
 020 - 3459850  
 JA@JUSTARCHITECTS.EU  
 FAX. 020 - 4535877  
 WWW.JUSTARCHITECTS.EU