




voorgevel

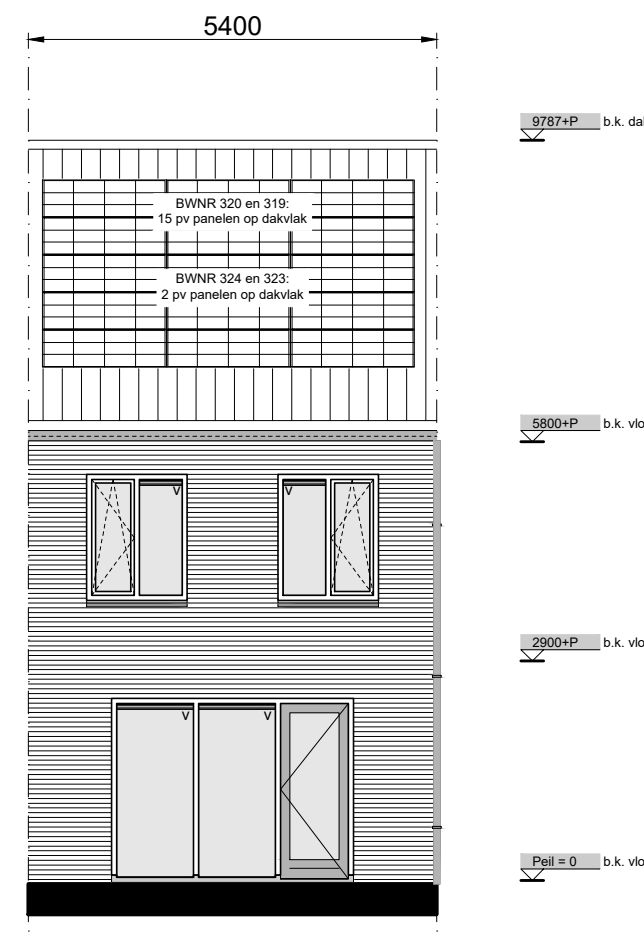


achtergevel

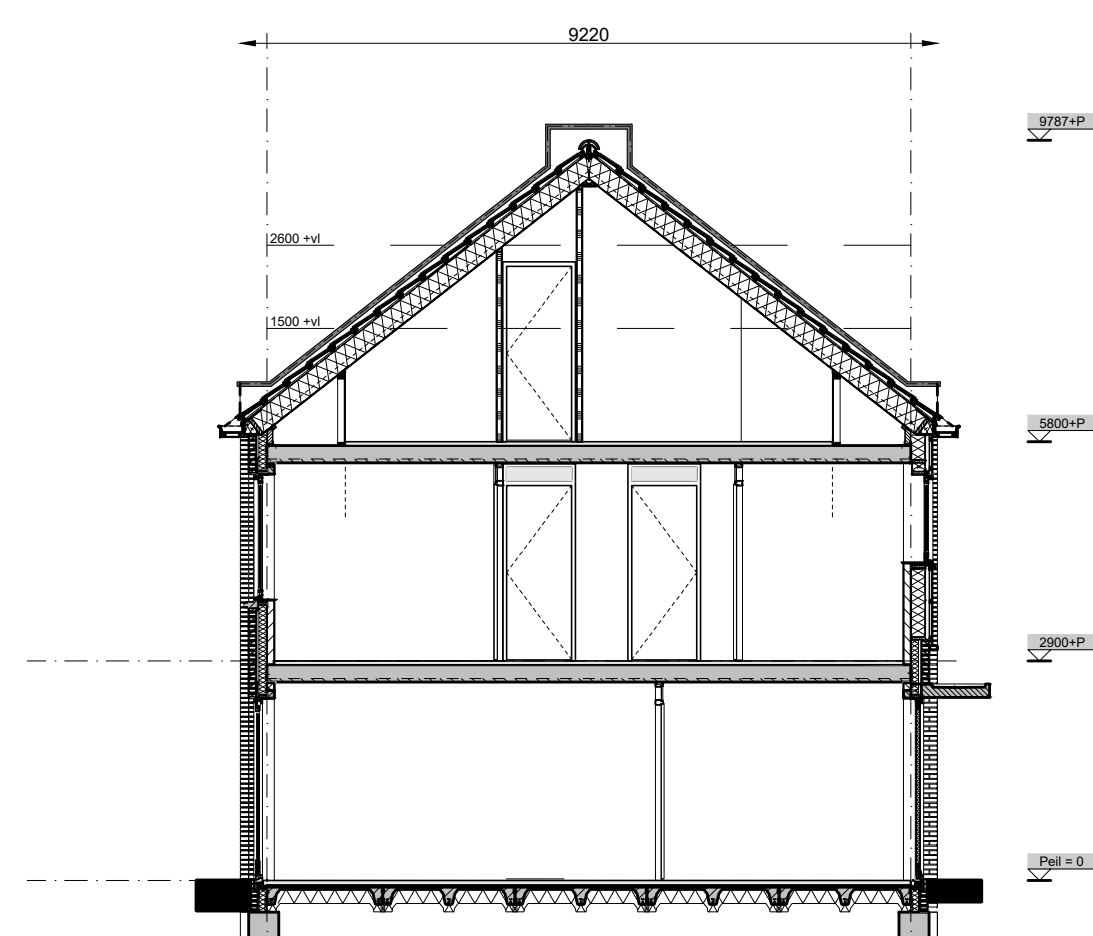


doorsnede A-A

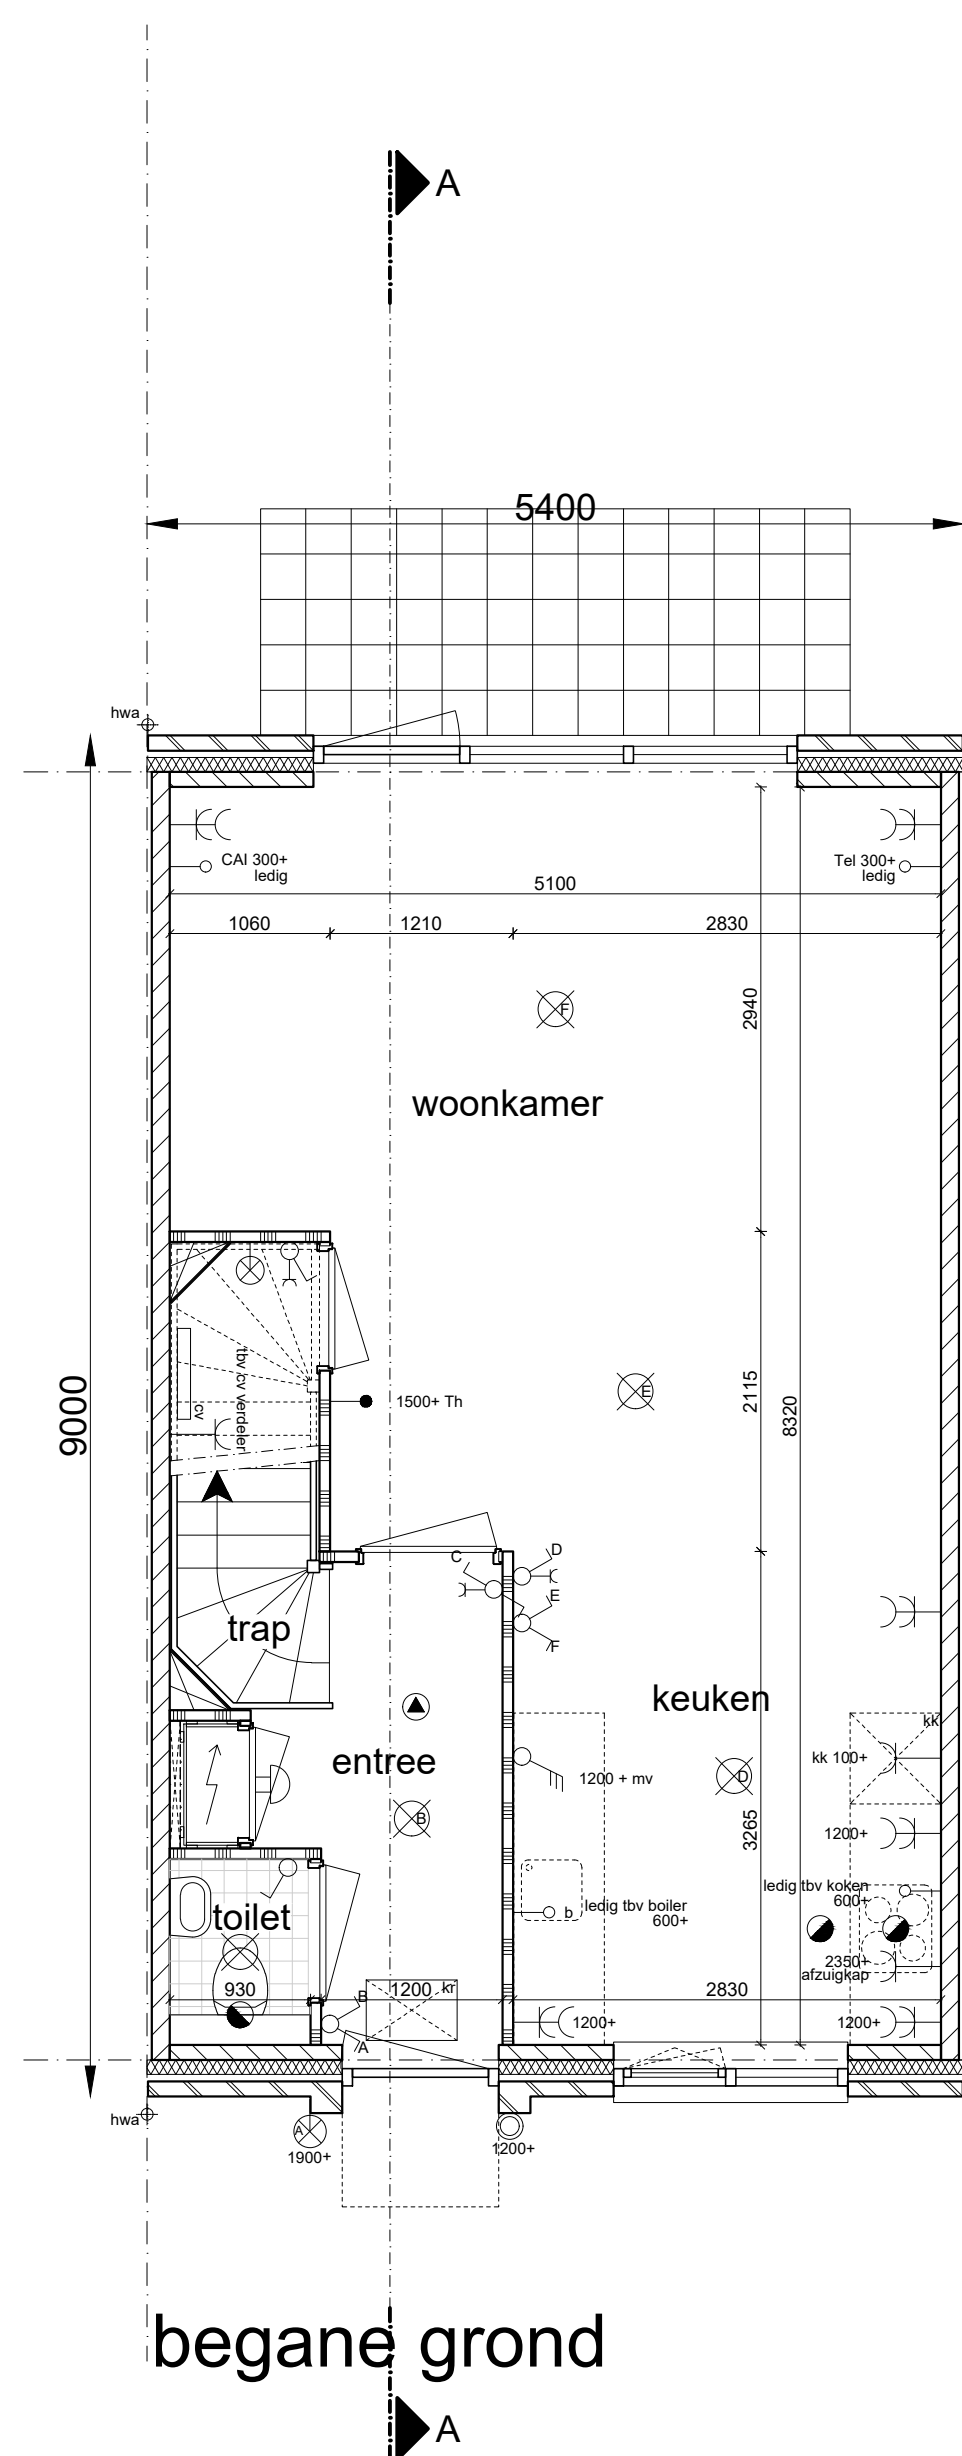

begane grond

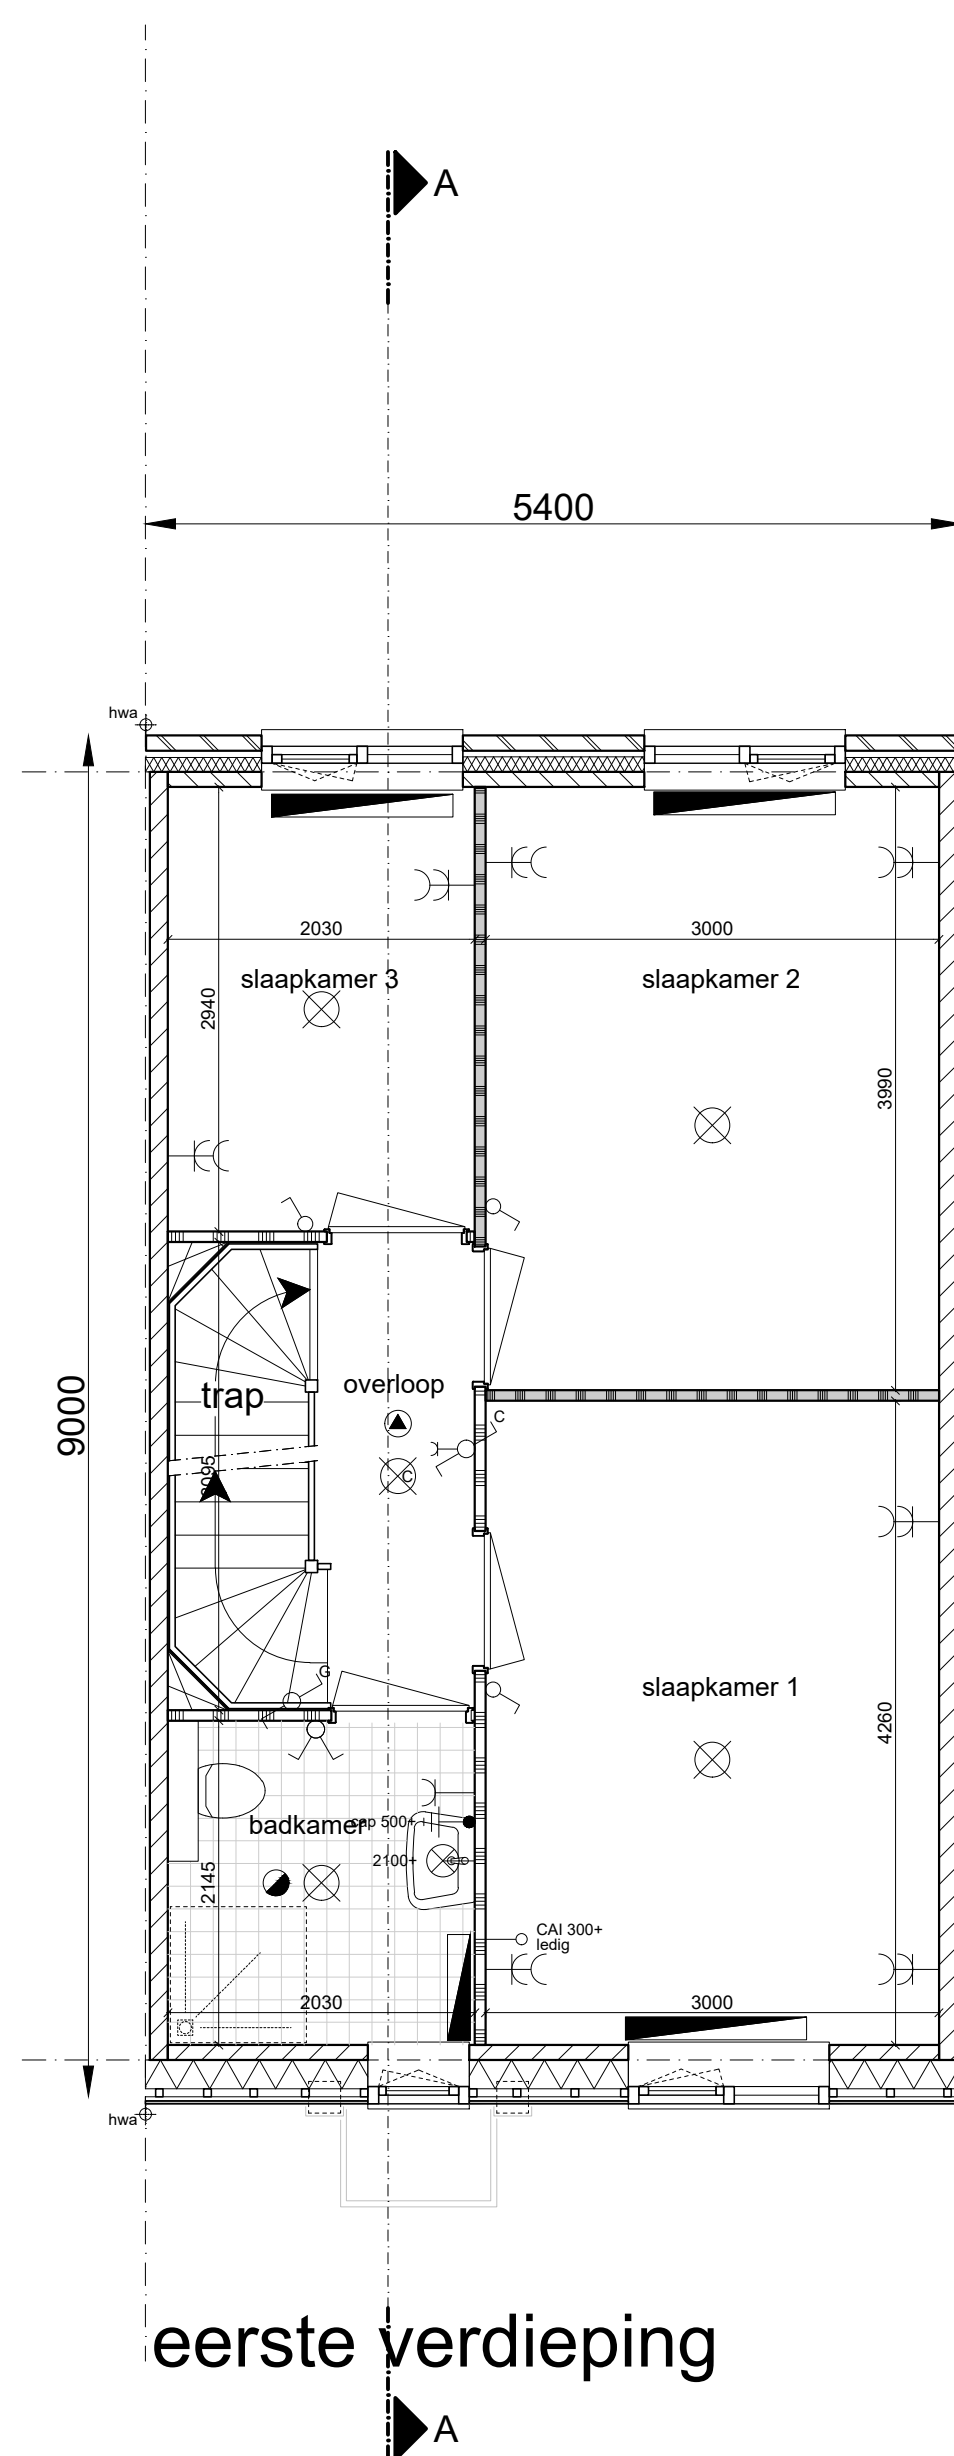


eerste verdieping

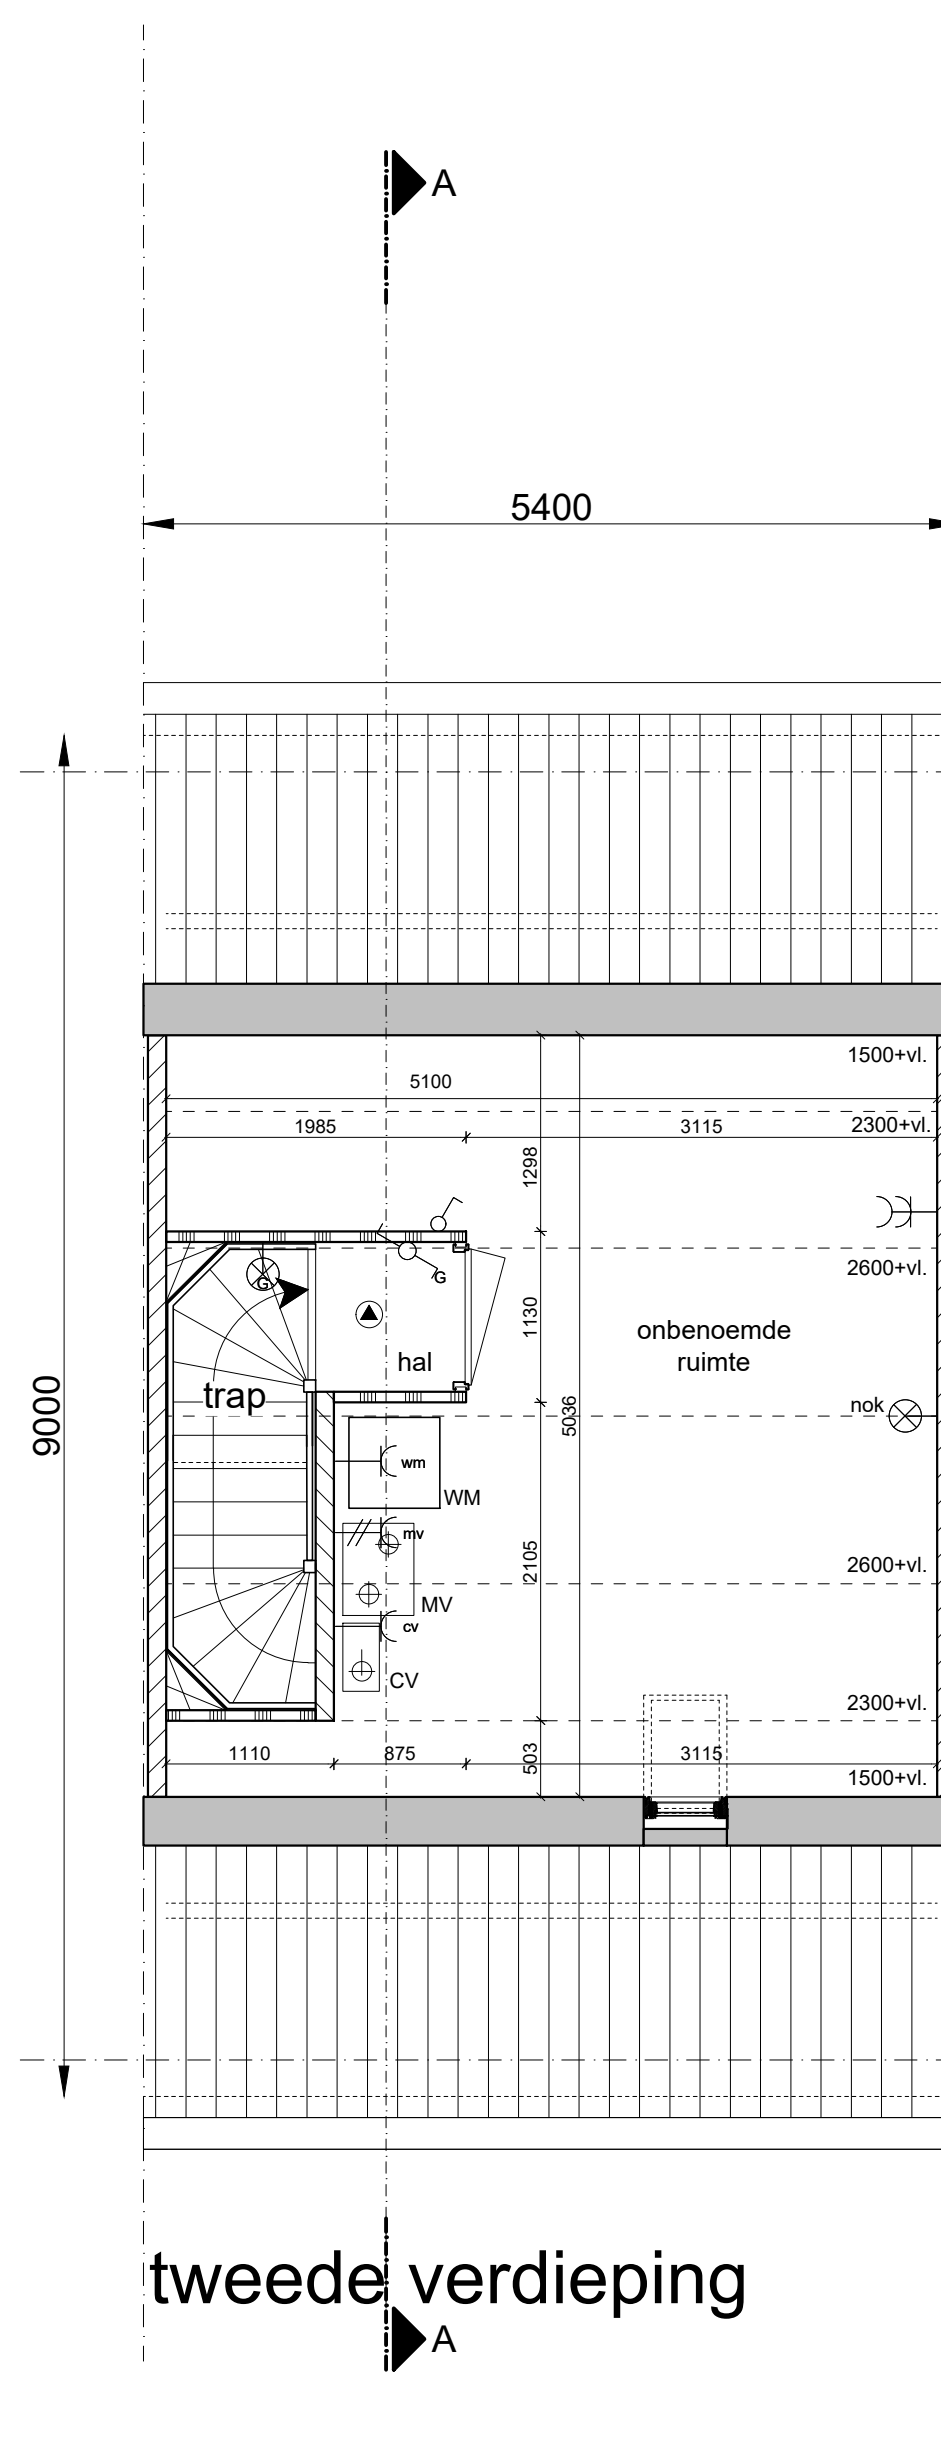

tweede verdieping

Renvooi

	gevelmetselwerk		beldrukker
	kalkzandsteen		bel
	betonnen stabiliteitswand		dubbele wandcontactdoos (wcd)
	scheidingswand standaard		enkele wandcontactdoos (wcd)
	scheidingswand zwaar		onbedrade leiding t.b.v. boiler
	isolatie		afzuigkap enkele wcd t.b.v. afzuigkap
	isolatie met gevelbetimmering		enkele wcd t.b.v. koelkast
	kruipruik		enkele wcd t.b.v. wasmachine
	opstelplaats kooktoestel		enkele wcd t.b.v. warmte ventilatiepomp
	opstelplaats koelkast		enkele wcd t.b.v. centrale verwarming unit
	opstelplaats wasmachine		onbedrade leiding t.b.v. centrale antenne inrichting
	cv ketel		onbedrade leiding t.b.v. telecom
	warmte ventilatiepomp		bedrade leiding t.b.v. thermostaat
	meterkast		centraal aarding punt
	tegelwerk vloer		afvoerrooster plafond
	hemelwaterafvoer		radiator
	lichtpunt		ventilatie rooster
	wandlichtpunt		wastafel
	enkelpolige schakelaar		fontein
	enkelpolige schakelaar + wcd		wandcloset + inbouwreservoir
	serie schakelaar		douchehoek
	wissel schakelaar		douchekop
	3 standen schakelaar mv		koker tbv standleiding
	rookmelder		natuurlijke ventilatie garage/berging
	cv verdeler		onbenoemde ruimte a.g.v. krijtstreepmethode

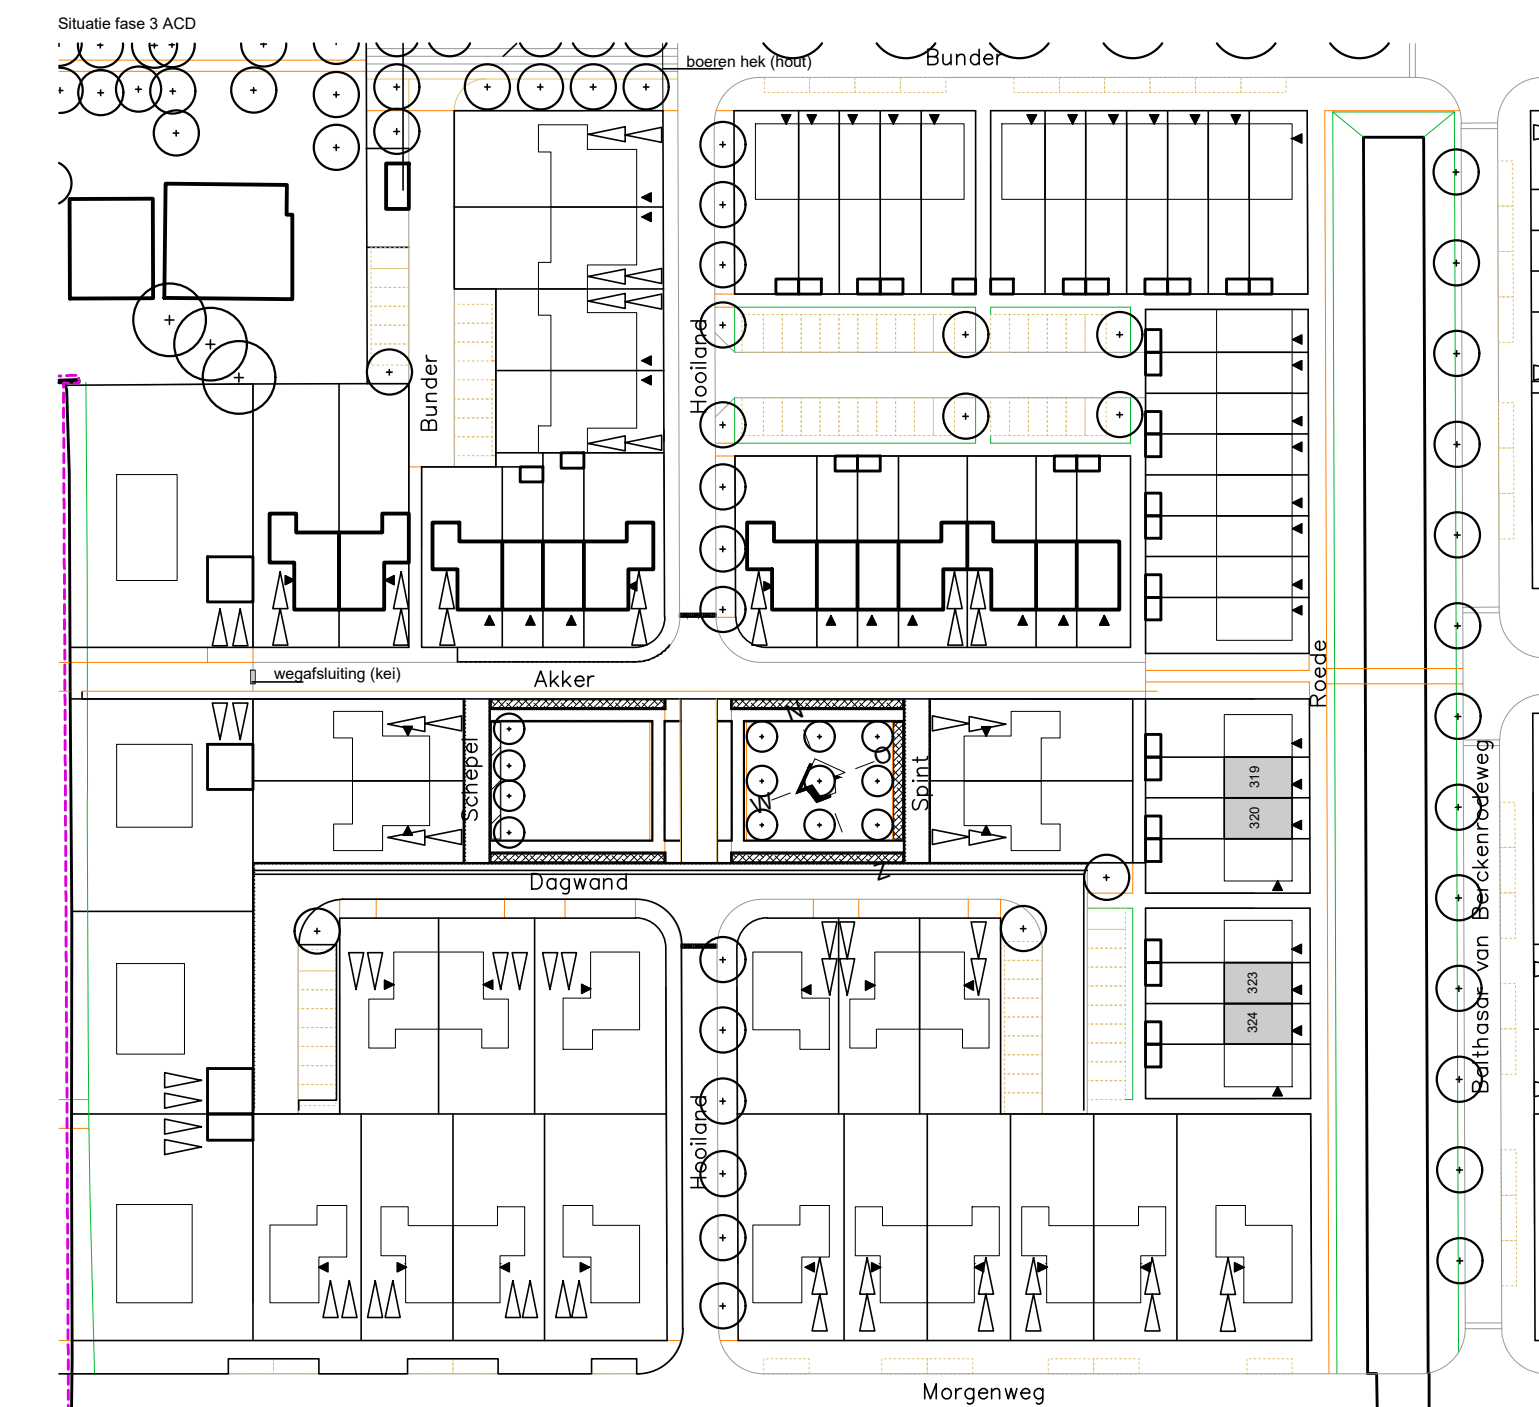

WIJZIGINGSDATUM	OMSCHRIJVING	FORMAAT	A1
BIJZONDERHEDEN		DATUM	30-06-2017
CV		SCHAAL	getekend
DI		FASE	CONTRACT
EV		ONDERDEEL	Rijwoningen type R1_02_sp bwnrs. 319, 320, 323 en 324
GV		PROJECTNUMMER	0143
HV		BLADNUMMER	KAO-319
IV			
JV			
KV			
PROJECT	Middenbeemster fase 3 ACD		

**JUST ARCHITECTS**  
 BOUWERIJ 81  
 1185 XW AMSTELVEEN  
 020 - 3459850  
 JA@JUSTARCHITECTS.EU  
 FAX. 020 - 4535877  
 WWW.JUSTARCHITECTS.EU