

HANS BEEN
ARCHITECTEN BNA

Industrieweg Zuid 24
Postbus 2
+31 (0)343 450 211

3958 VX Amerongen
3958 ZT Amerongen
www.hansbeen.nl

project:
De Keyser - fase 6 en 7

projectnummer:

365

projectarchitect:

E. Aartsma

onderwerp:

**bnr 705 - begane grond
type E1db**

schaal:

1 : 50

datum:

13-02-2024

formaat:

A3

getekend:

G. Honders

wijziging:

1 13-02-2024


2 29-03-2024

tekeningnummer:

705-0

project fase:

VK

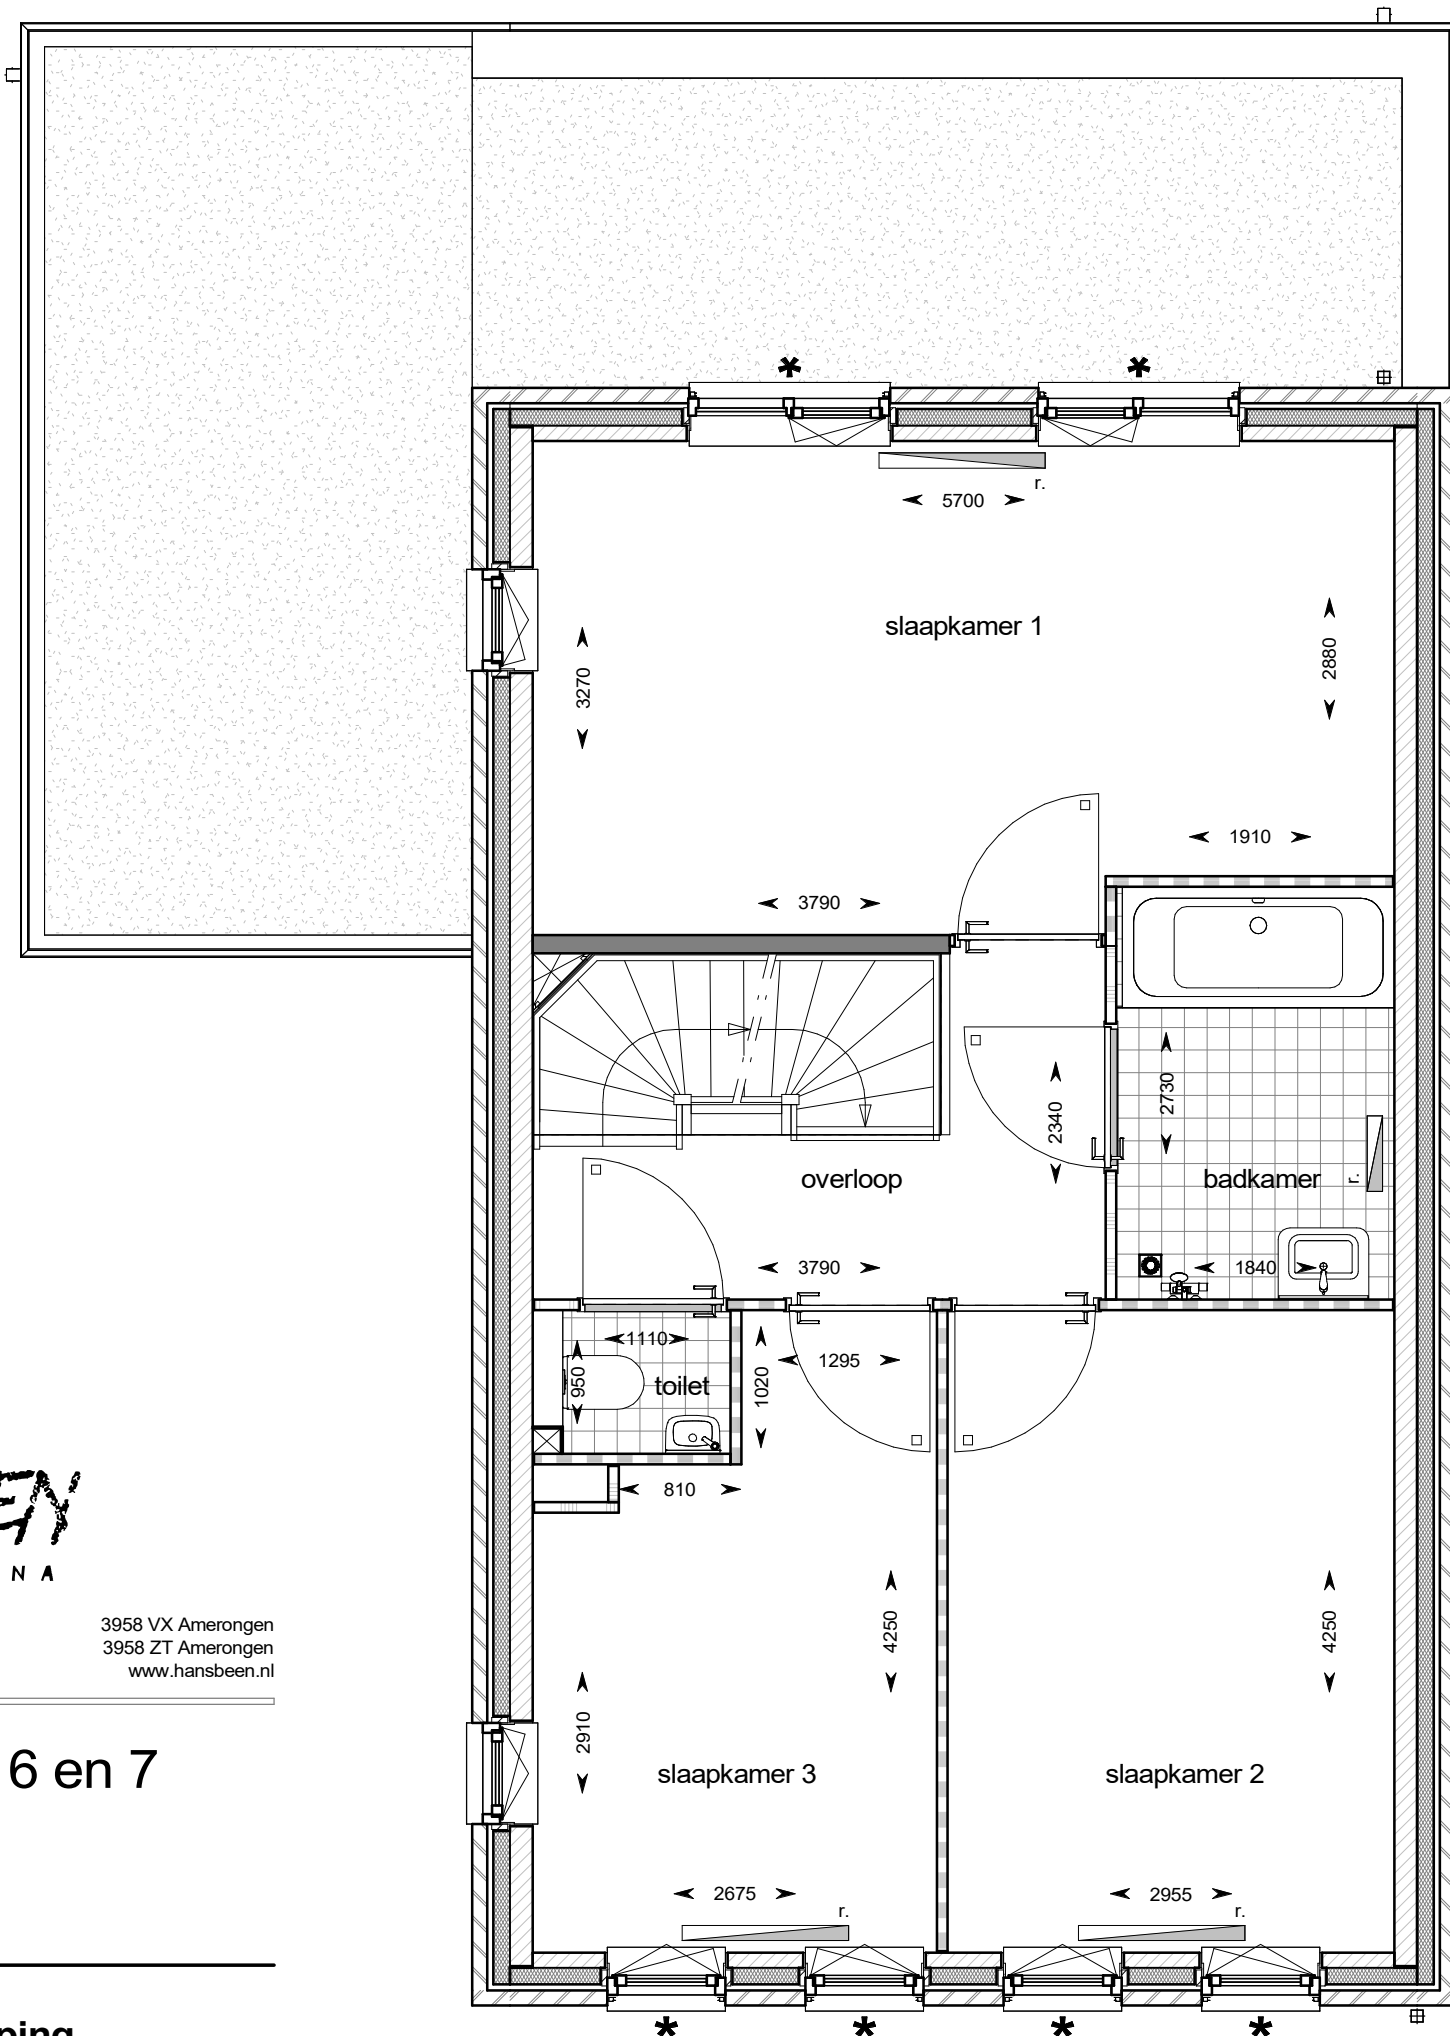

HANS BEEN
ARCHITECTEN BNA

Industrieweg Zuid 24
Postbus 2
+31 (0)343 450 211

3958 VX Amerongen
3958 ZT Amerongen
www.hansbeen.nl

project:
De Keyser - fase 6 en 7

projectnummer:
365

projectarchitect:
E. Aartsma

onderwerp:
**bnr 705 - eerste verdieping
type E1db**

schaal:
1 : 50

datum:
13-02-2024

formaat:
A3

getekend:
G. Honders

wijziging:
1 13-02-2024
2 29-03-2024

tekennummer:
705-1

project fase:
VK

HANS BEEN
ARCHITECTEN BNA

Industrieweg Zuid 24
Postbus 2
+31 (0)343 450 211

3958 VX Amerongen
3958 ZT Amerongen
www.hansbeen.nl

project:
De Keyser - fase 6 en 7

projectnummer:

365

projectarchitect:

E. Aartsma

onderwerp:

**bnr 705 - tweede verdieping
type E1db**

schaal:

1 : 50

datum:

13-02-2024

formaat:

A3

getekend:

G. Honders

wijziging:

1 13-02-2024

2 29-03-2024

tekennummer:

705-2

project fase:

VK

