

Renvooi Algemeen

= gevelsteen

= isolatie

wt

mvk

mu

vr

la

mk

vi

vd

k.in

kk

= kalkzandsteen

= separatiwand

= mogelijke plaats wasautomaat

= mechanische ventilatiekanaal

= mechanische ventilatieunit

= ventiel luchtafvoer

= meterkast (met groepenkast en opstelling stadsverwarming)

= vloerluik

= verdelers vloerverwarming

= plaats keukeninrichting

= mogelijke plaats koelkast

= separatiwand

= beton prefab

= onbenoemde ruimte als gevolg van krijtstreepmethode

sr

rm

pv

ov

r.

= standleiding riool

= rookmelder

= zonnepaneel

= omvormer zonnepanelen

= radiator

Renvooi Elektra

= enkelpolige schakelaar

= wisselschakelaar

= serieschakelaar (enkelpolig)

= serieschakelaar (wissel)

= serieschakelaar (enkelpolig / wissel)

= CO2 sturing mechanische ventilatie

= wandcontactdoos t.b.v. elektrisch koken

= wandcontactdoos

= wandcontactdoos vloerverwarming unit

= wandcontactdoos stadsverwarming

= dubbele wandcontactdoos (opbouw)

= dubbele wandcontactdoos (inbouw)

= wandcontactdoos t.b.v. eventuele afzuigkap

= lichtpunt plafond

= lichtpunt wand

= loze leiding boiler/vaatwasser


= loze leiding

= cv thermostaat

= signaalgong


= beldrukker

= rookmelder

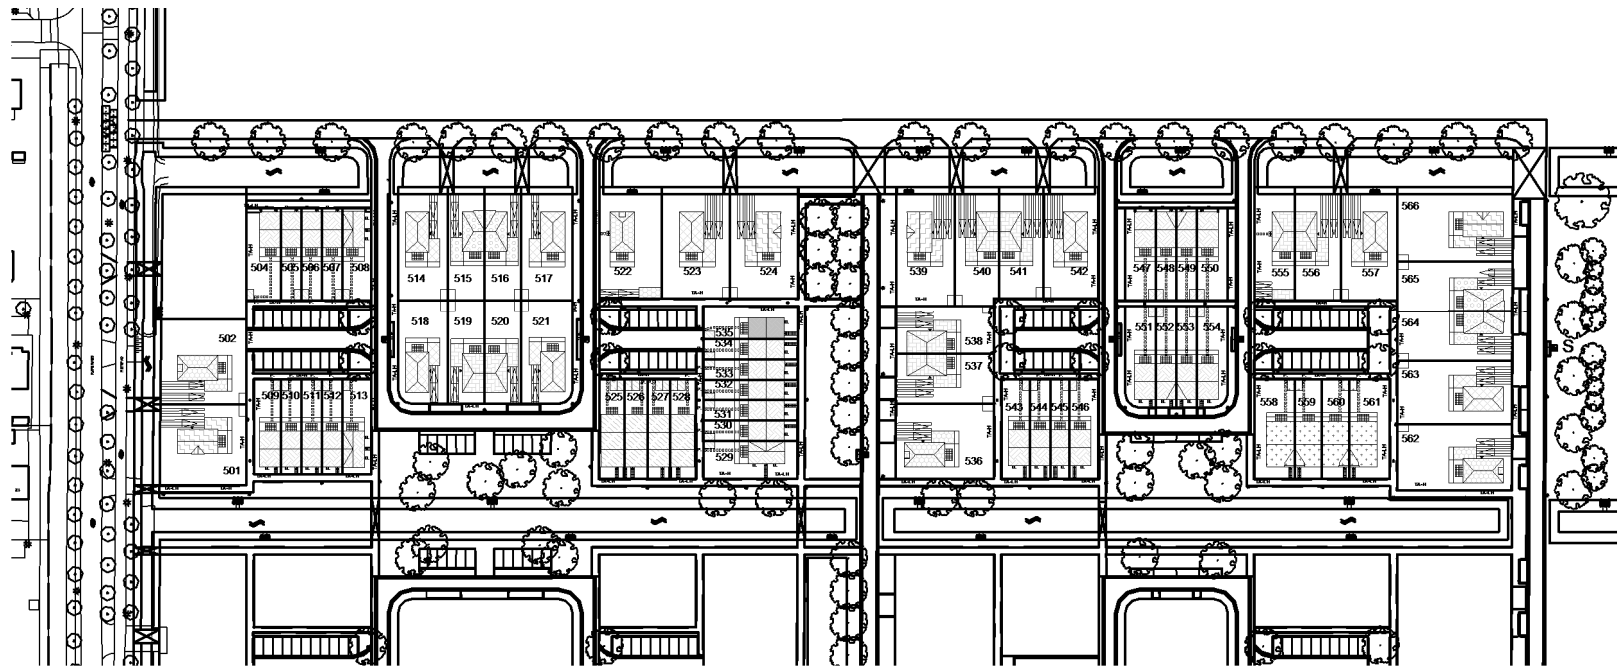

situatie

schaal 1:2000

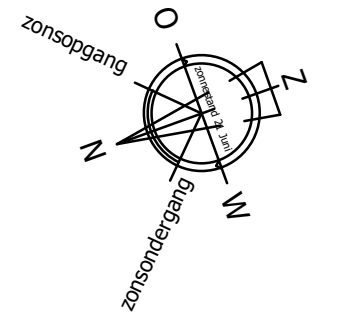

Uitvoering:



Morseweg 1
T +31299 - 367322

1131 PE Volendam
E info@kbkbouwgroep.nl

Technische uitwerking:


TBE-ZA

architecten & ingenieurs


KAO - bnr 535

Julianaweg 141, 1131 DH Volendam
+31299-363468, info@tbe-za.nl

begane grond

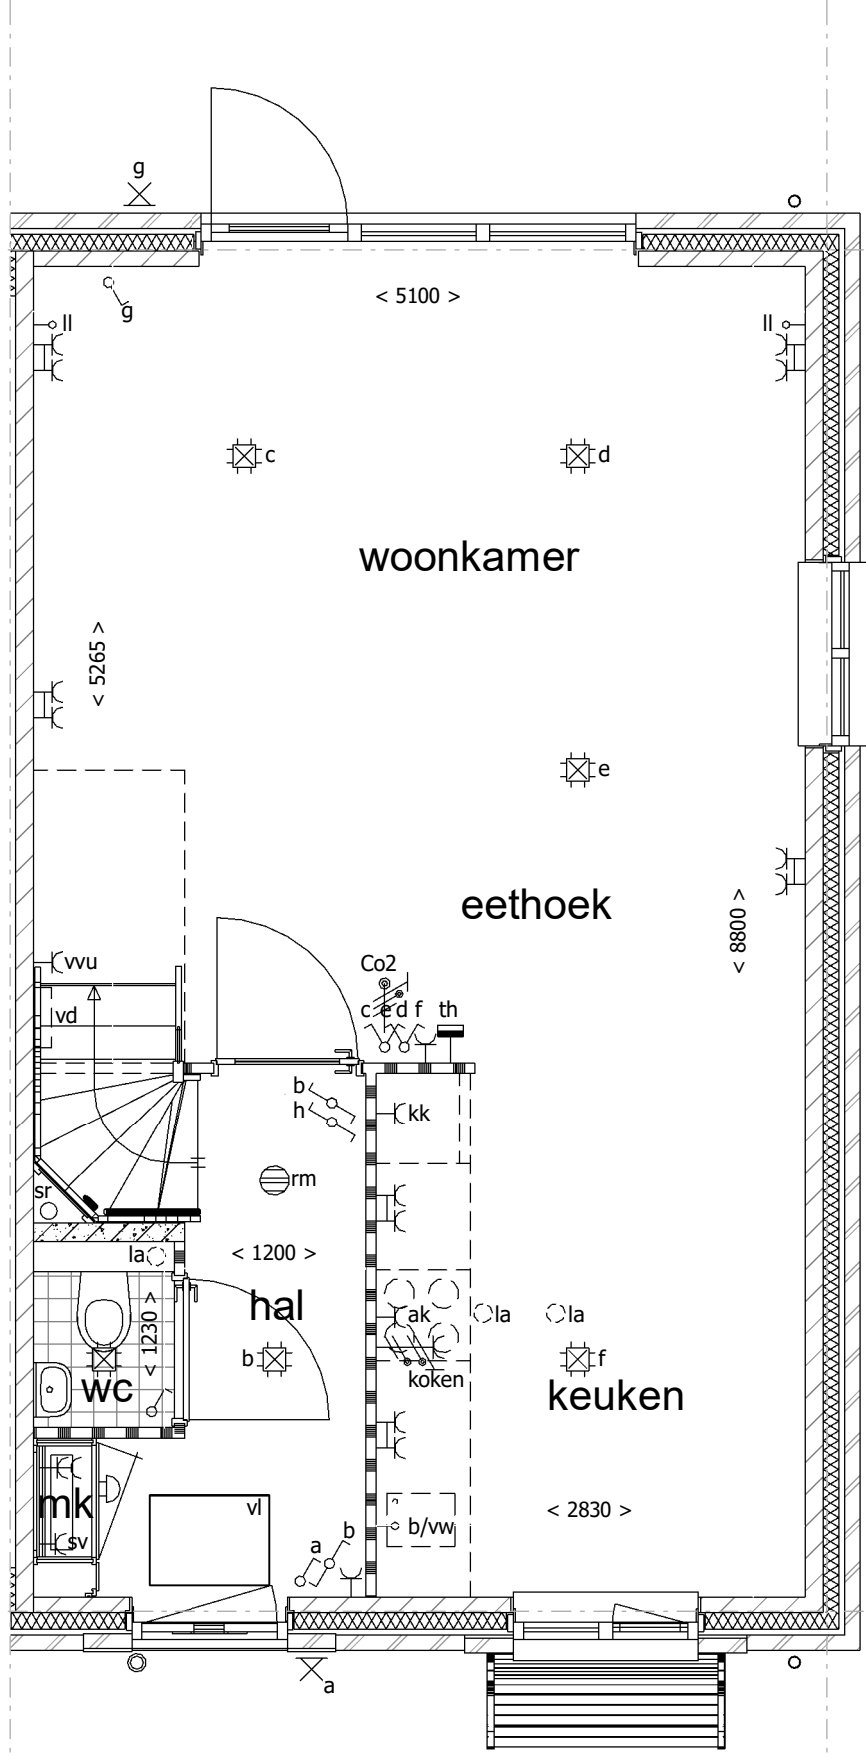

1e verdieping

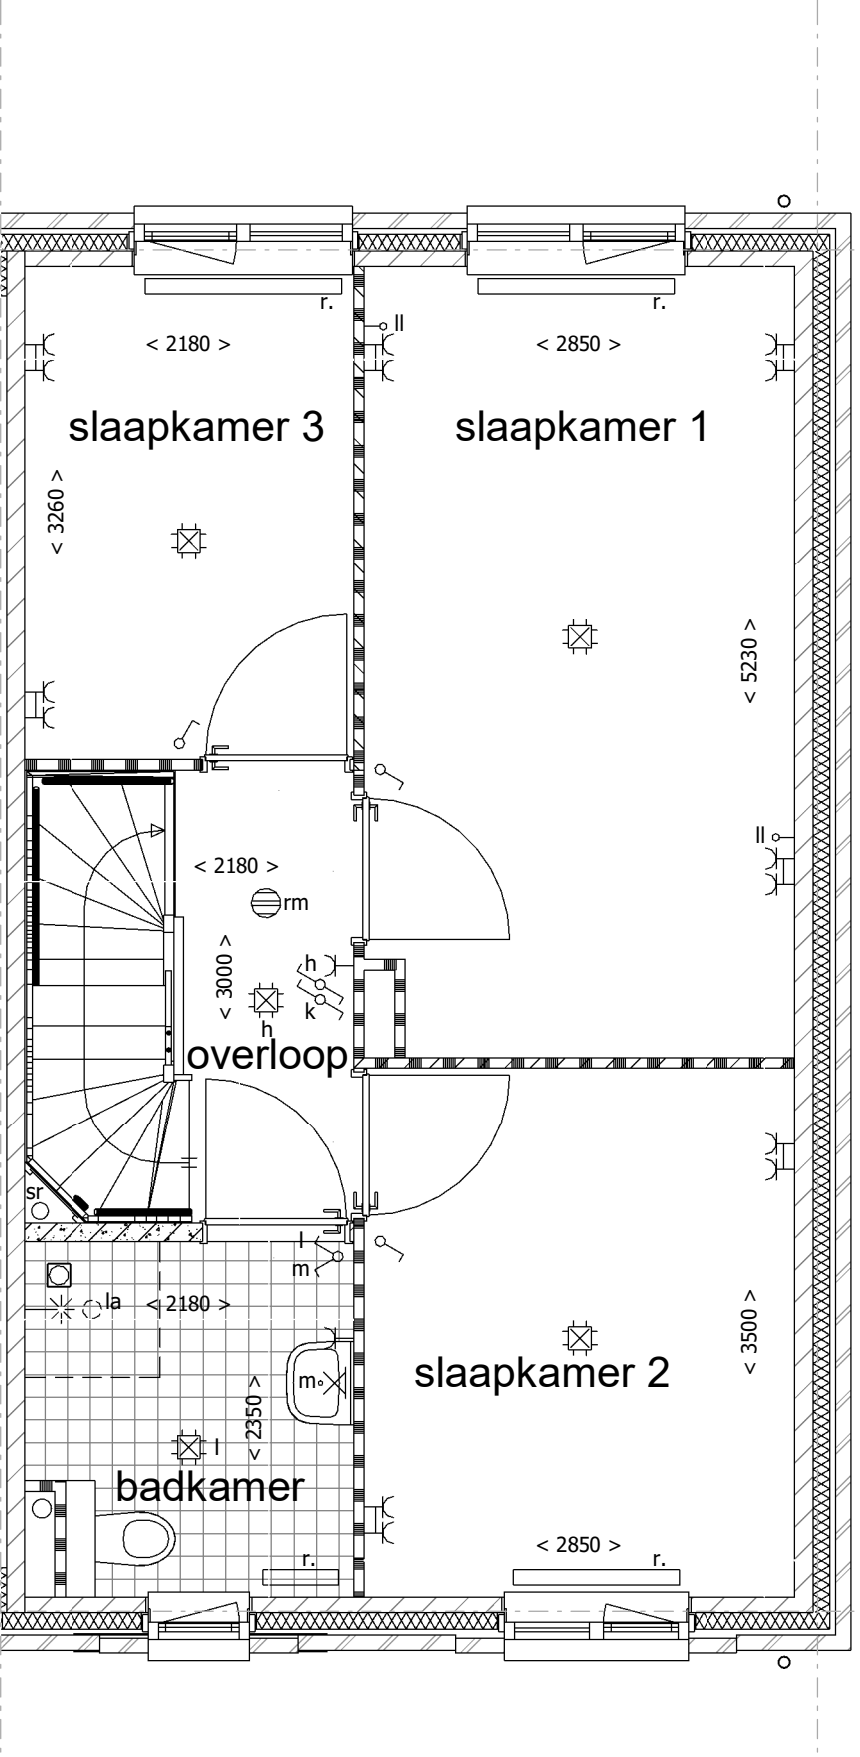

2e verdieping

