

### Renvoor Algemeen


	= gevelsteen		= kalkzandsteen		= separatiwand
	= isolatie		= separatiwand		= beton prefab
	= onbenoemde ruimte als gevolg van krijtstreepmethode				


wt	= mogelijke plaats wasautomaat	sr	= standleiding riool
mvk	= mechanisch ventilatiekanaal	rm	= rookmelder
mu	= mechanische ventilatieunit	pv	= zonnepaneel
vr	= ventilatie rooster	ov	= omvormer zonnepanelen
la	= ventiel luchtafvoer	r.	= radiator
mk	= meterruimte (met groepenkast en opstelling stadsverwarming)		
vi	= vloerluis		
vd	= verdeler vloerverwarming		
k.in	= plaats keukeninrichting		
kk	= mogelijke plaats koelkast		

### Renvoor Elektra

	= enkelpolige schakelaar		= lichtpunt plafond
	= wisselschakelaar		= lichtpunt wand
	= serieschakelaar (enkelpolig)		= loze leiding boiler/vaatwasser
	= serieschakelaar (wissel)		= loze leiding
	= serieschakelaar (enkelpolig / wissel)		= cv thermostaat
	= CO2 sturing mechanisch ventilatie		= signaalgong
	= wandcontactdoos t.b.v. elektrisch koken		= bedrukker
	= wandcontactdoos		= rookmelder
	= wandcontactdoos vloerverwarmings unit		
	= dubbele wandcontactdoos (opbouw)		
	= dubbele wandcontactdoos (inbouw)		
	= wandcontactdoos t.b.v. eventuele afzuigkap		

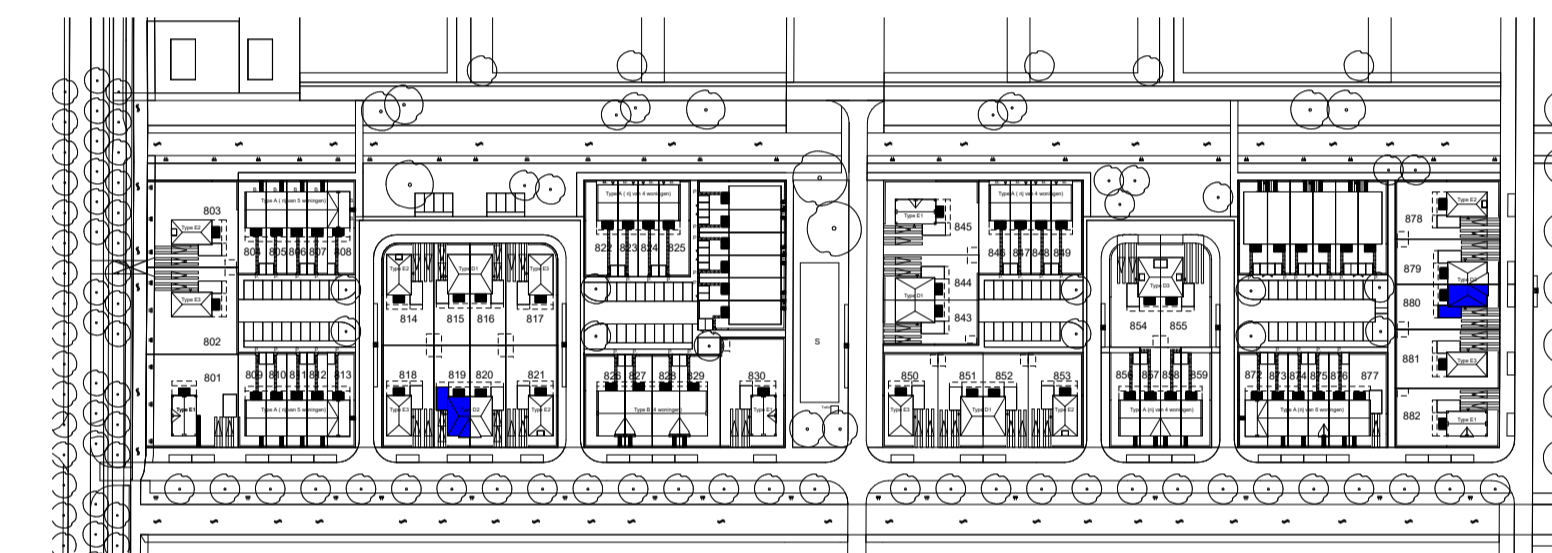

bnr 819/880 situatie  
schaal 1:2000

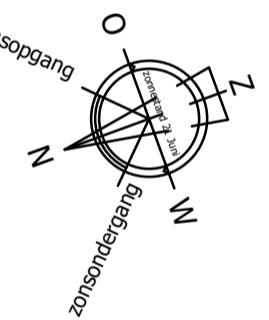

Uitvoering:



Morseweg 1  
T +31299 - 367322

1131 PE Volendam  
E info@kbbouwgroep.nl

Technische uitwerking:



Julianaweg 141, 1131 DH Volendam  
+31299-363468, info@tbe-za.nl

**KAO - bnr 819  
bnr 880**

Getekend	Gewijzigd	Datum	Project	82 WONINGEN TE MIDDENBEEEMSTER plan "DE KEYSER" fase 8
F.S.			Onderdeel	KAO TEKENING 2^1 kap woning type D accent bouwnr. 819 en 880 get.
Datum			Opdrachtgever	KBK Bouw B.V. Morseweg 1, 1131 PE VOLENDAM
01-07-2020				
Schaal				
1:50/1:100				
Formaat				
841x594				