


Renvooi Algemeen


- | | | |
|---|-----------------|----------------|
| = gevelsteen | = kalkzandsteen | = separatiwand |
| = isolatie | = separatiwand | = beton prefab |
| = onbenoemde ruimte als gevolg van krijtstreepmethode | | |
-
- | | |
|--|----------------------------|
| wt = mogelijke plaats wasautomaat | sr = standleiding riool |
| mvk = mechanisch ventilatiekanaal | rm = rookmelder |
| mu = mechanische ventilatieunit | pv = zonnepaneel |
| vr = ventilatie rooster | ov = omvormer zonnepanelen |
| la = ventiel luchtafvoer | r = radiator |
| mk = meterruimte (met groepenkast en opstelling stadsverwarming) | LS = leiding schacht |
| vi = vloerluik | |
| vd = verdeler vloerverwarming | |
| k.in = plaats keukeninrichting | |
| kk = mogelijke plaats koelkast | |

Renvooi Elektra


- | | |
|--|----------------------------------|
| = enkelpolige schakelaar | = lichtpunt plafond |
| = wisselschakelaar | = lichtpunt wand |
| = serieschakelaar (enkelpolig) | = loze leiding boiler/vaatwasser |
| = serieschakelaar (wissel) | = loze leiding |
| = serieschakelaar (enkelpolig / wissel) | = cv thermostaat |
| = CO2 sturing mechanische ventilatie | = signaalgang |
| = wandcontactdoos t.b.v. elektrisch koken | = bedrukker |
| = wandcontactdoos | = rookmelder |
| = wandcontactdoos vloerverwarming unit | |
| = wandcontactdoos stadsverwarming | |
| = dubbele wandcontactdoos (opbouw) | |
| = dubbele wandcontactdoos (inbouw) | |
| = wandcontactdoos t.b.v. eventuele afzuigkap | |

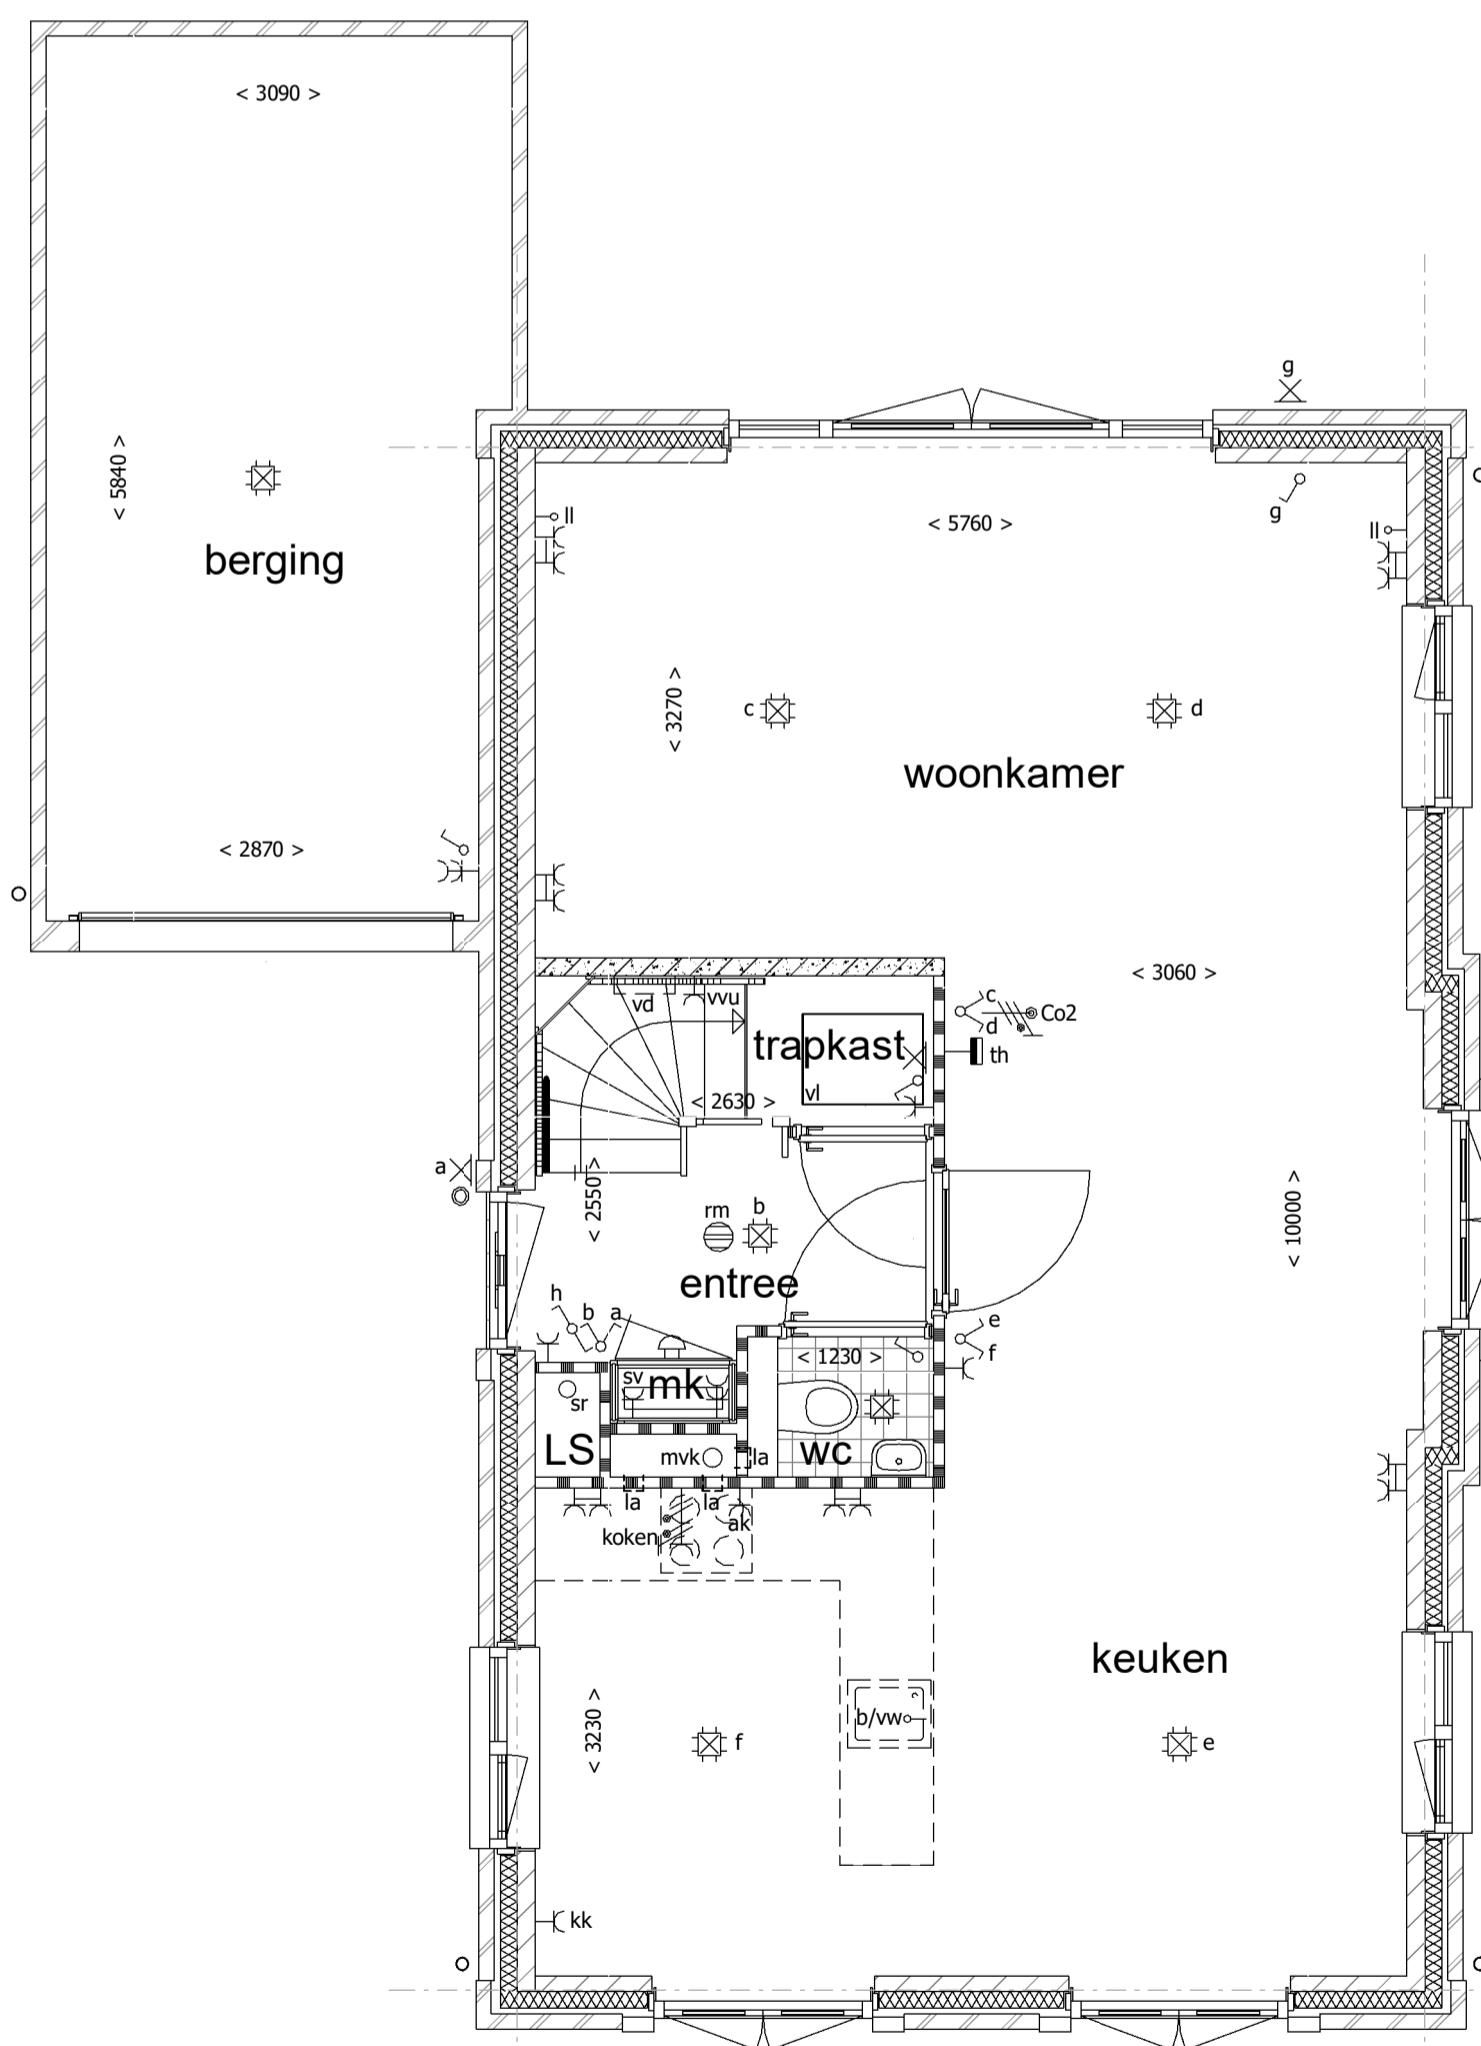


begane grond

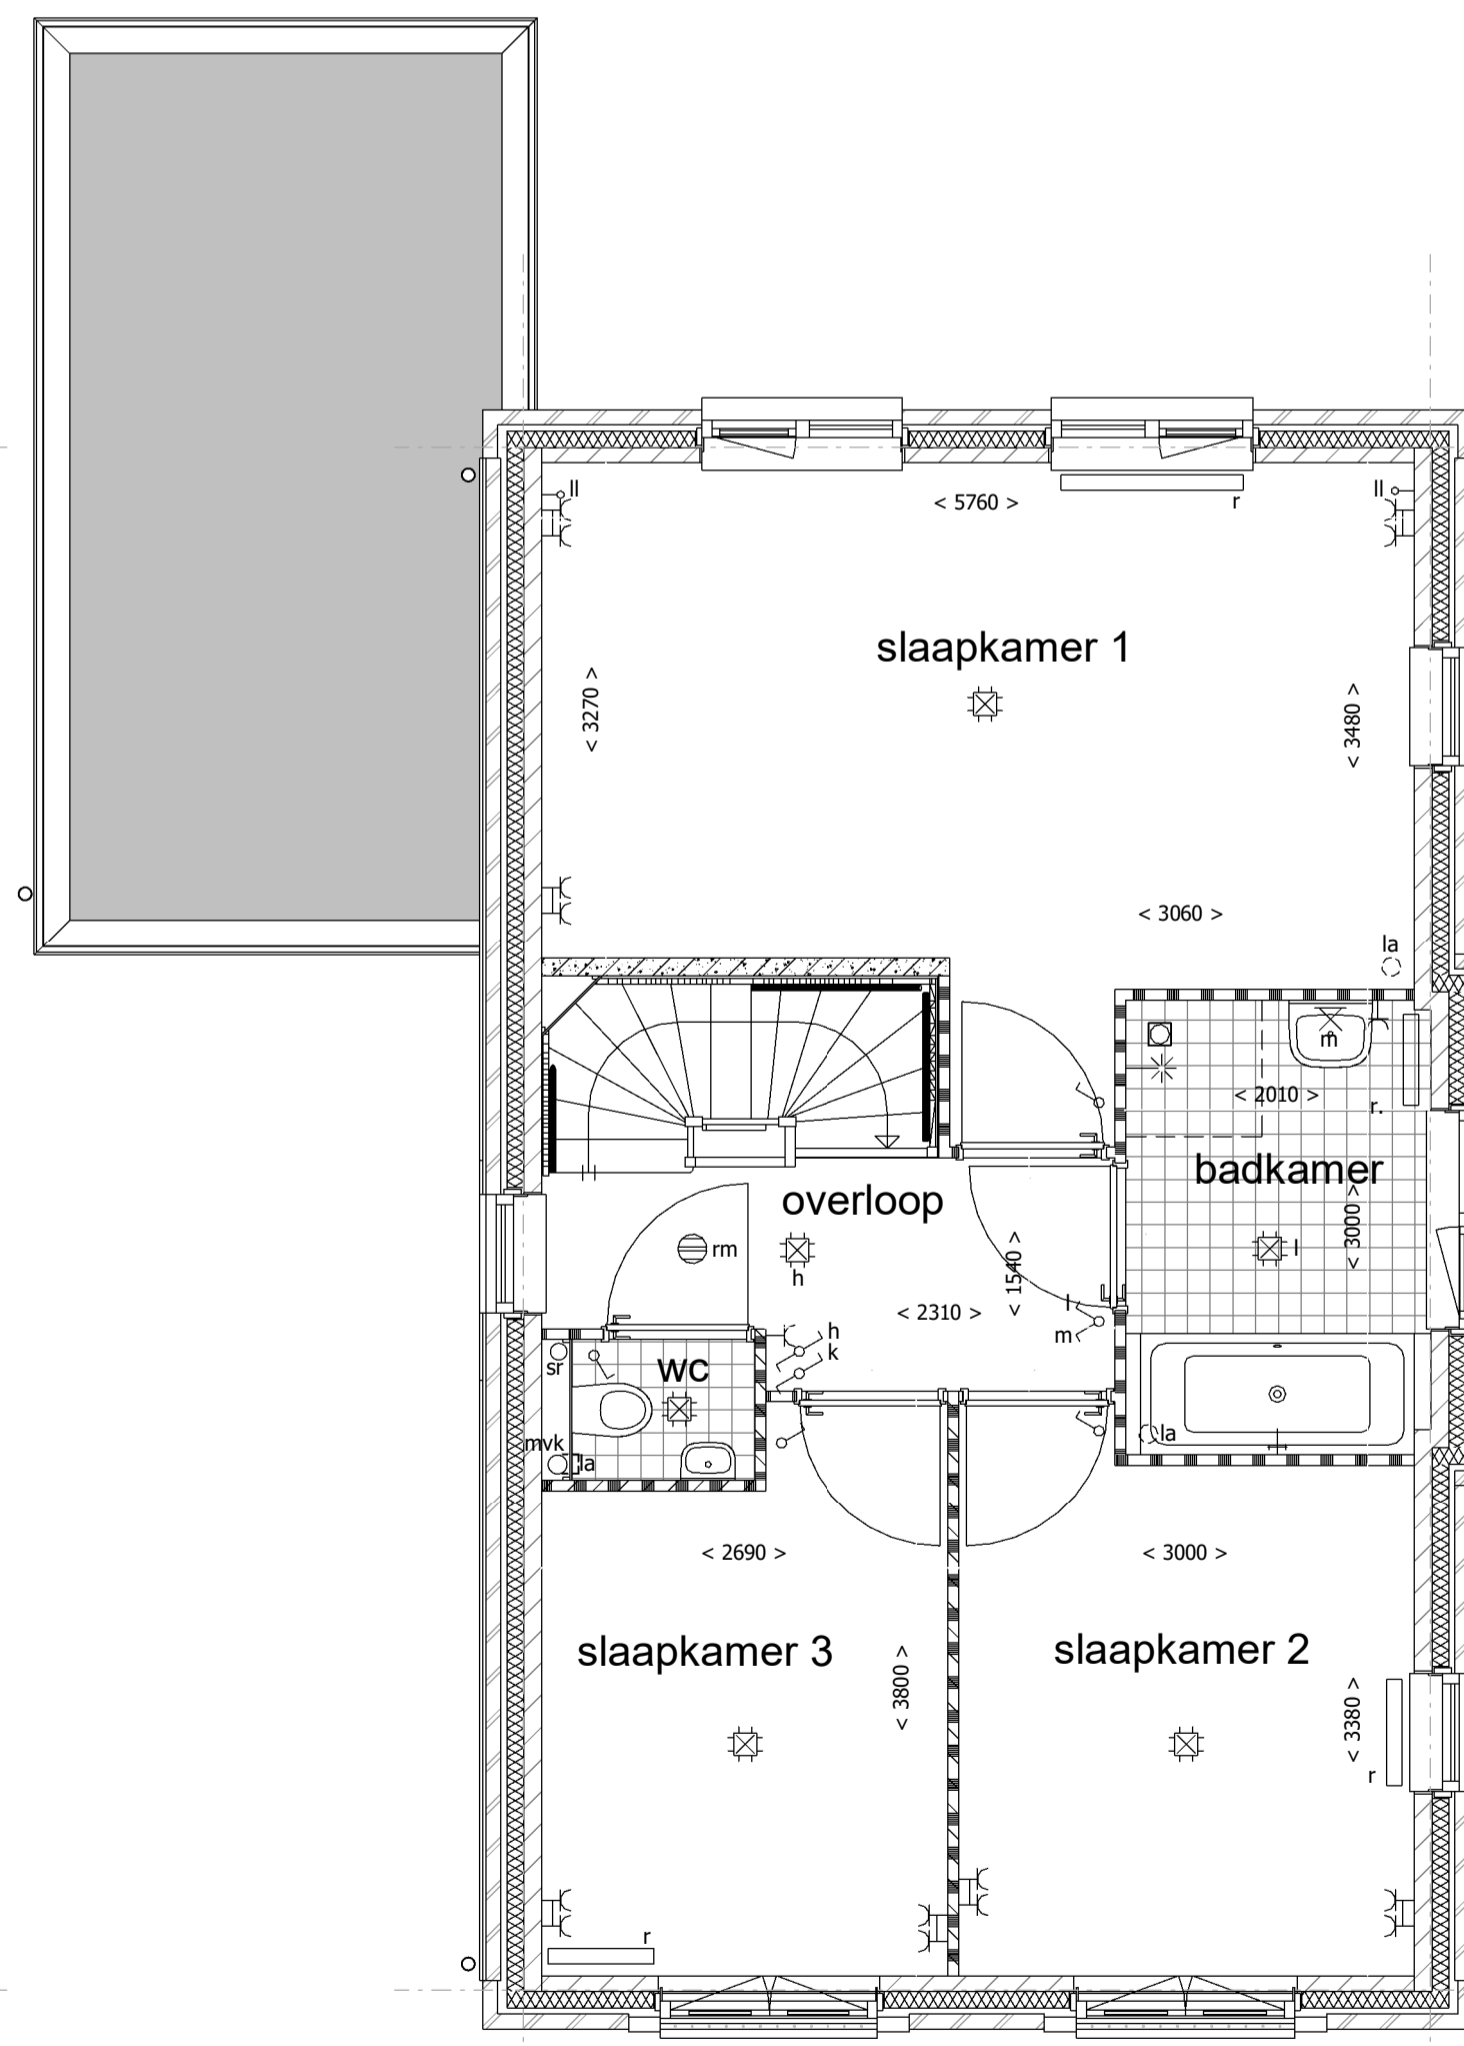

1e verdieping

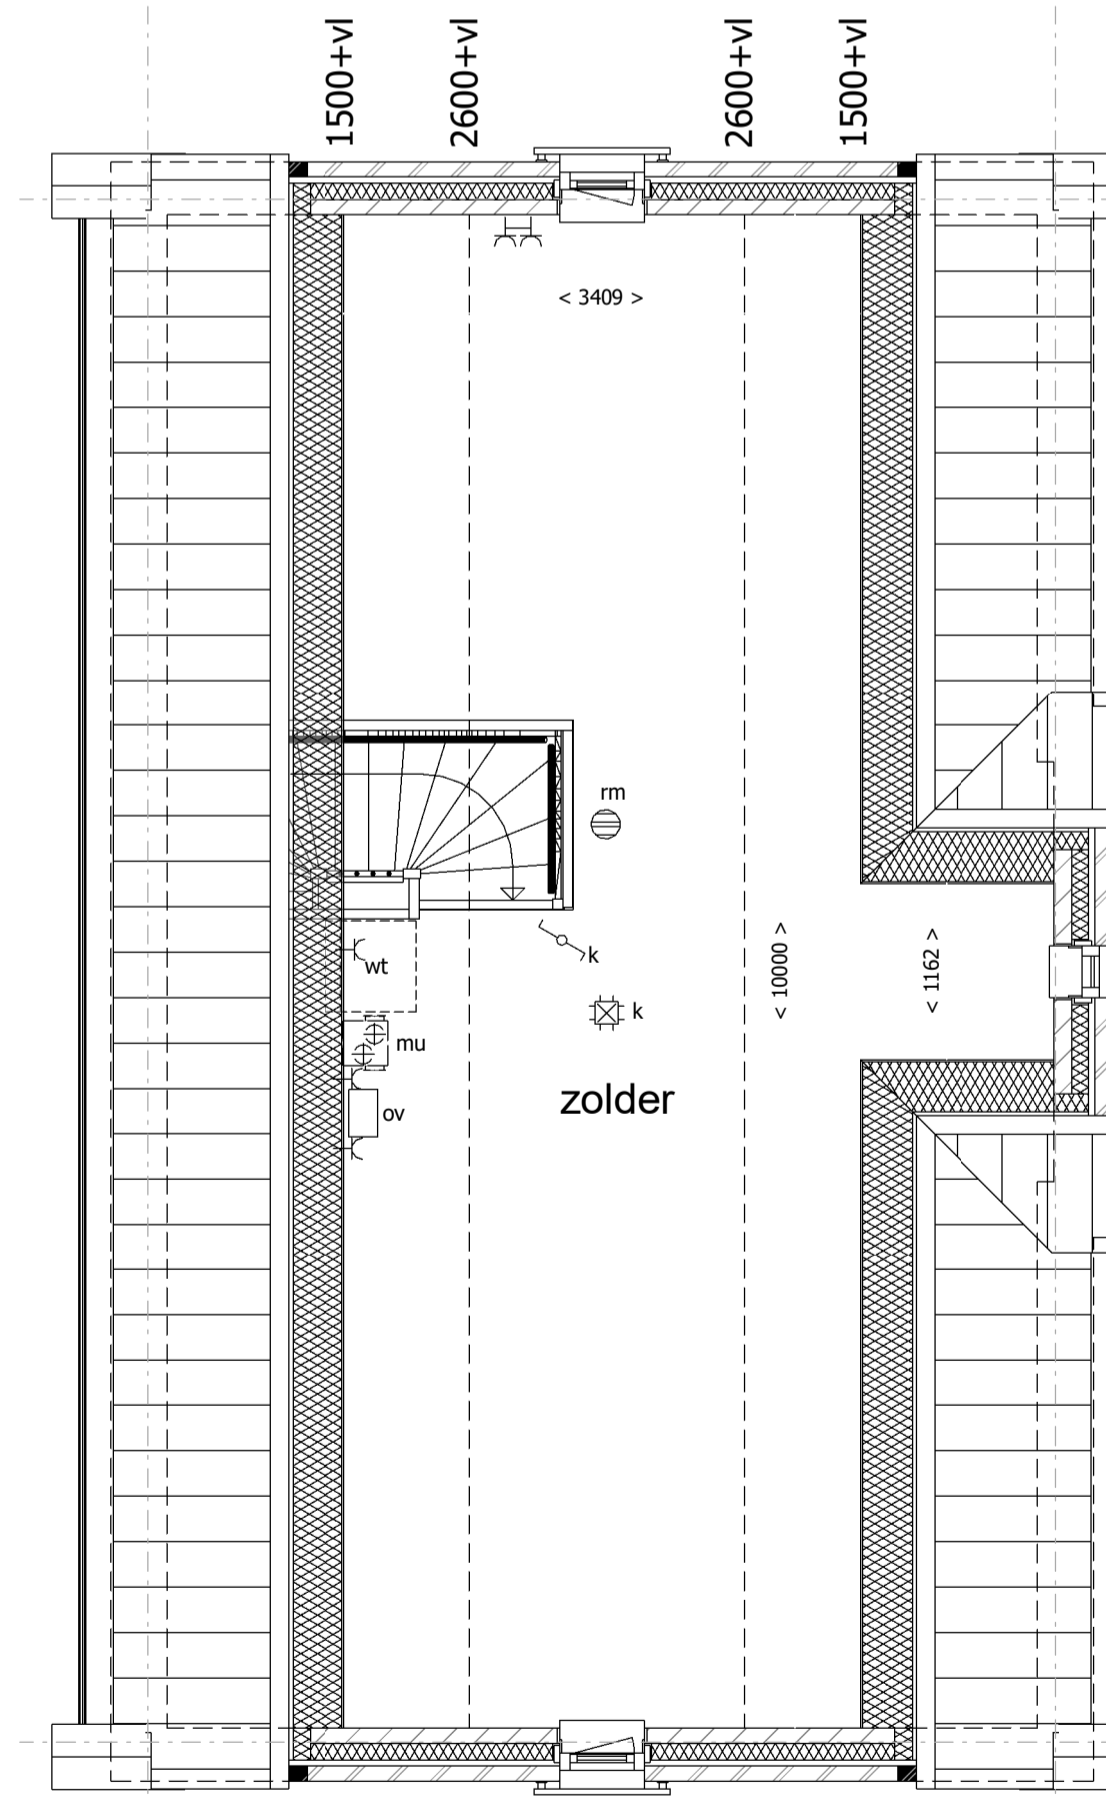

2e verdieping

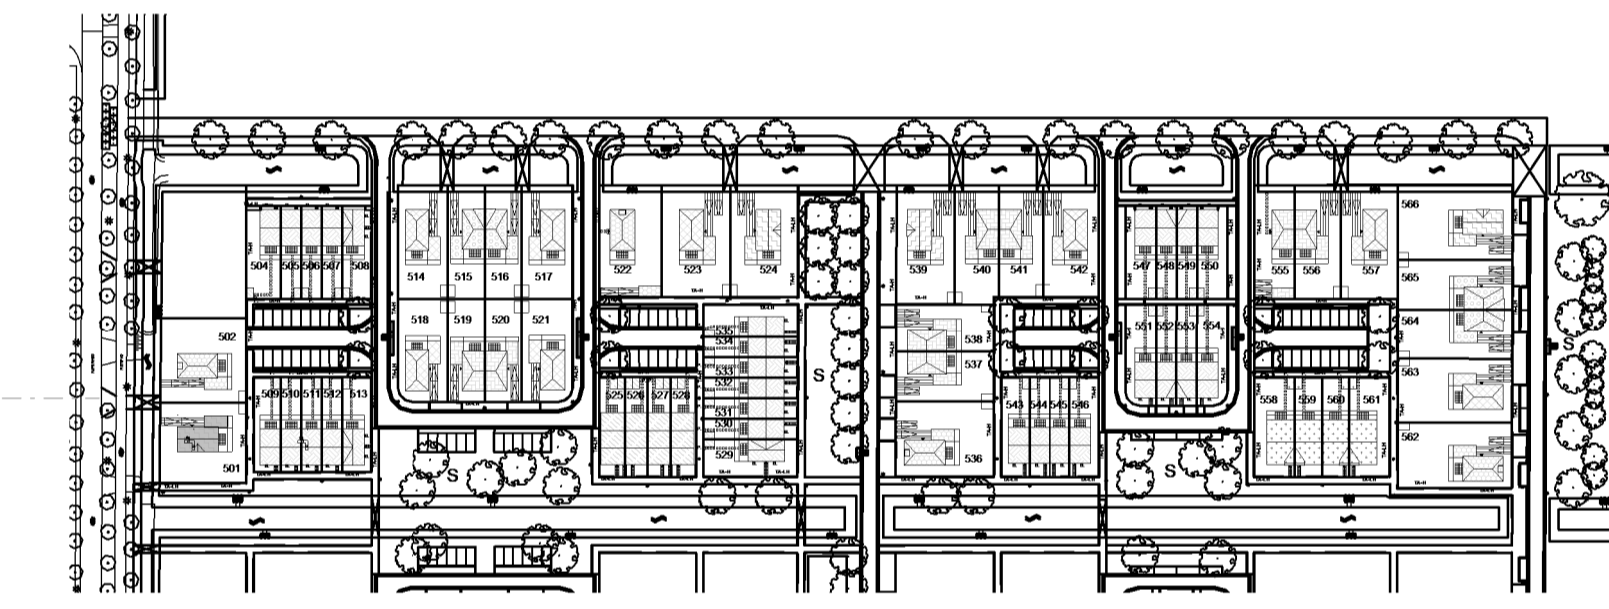

bnr 501 situatie
schaal 1:2000

Uitvoering:



Morseweg 1
T +31299 - 367322

1131 PE Volendam
E info@kbkbouwgroep.nl

Technische uitwerking:



Julianaweg 141, 1131 DH Volendam
+31299-363468, info@tbe-za.nl

KAO - bnr 501

Getekend M.D.J Datum 06-09-2019 Schaal 1:50/1:100 Formaat 841x594	Gewijzigd	Datum	Project 69 WONINGEN TE MIDDENBEEEMSTER plan "DE KEYSER" fase 5 Onderdeel KAO TEKENING Vrijstaande woning type E1 bouwnr. 501 Opdrachtgever KBK Bouw B.V. Morseweg 1, 1131 PE VOLENDAM
--	-----------	-------	--