


Renvoor Algemeen



- = gevelsteen
- = kalkzandsteen
- = separatiewand
- = isolatie
- = beton prefab
- = onbenoemde ruimte als gevolg van krijstreepmethode
- wt = mogelijke plaats wasautomaat
- mvk = mechanische ventilatiekanaal
- mu = mechanische ventilatieunit
- vr = ventilatie rooster
- la = ventiel luchtafvoer
- mk = meterkast (met groepenkast en opstelling stadsverwarming)
- vi = vloerluik
- vd = verdeler vloerverwarming
- k.in = plaats keukeninrichting
- kk = mogelijke plaats koelkast
- sr = standleiding riool
- rm = rookmelder
- pv = zonnepaneel
- ov = omvormer zonnepanelen
- r. = radiator

Renvoor Elektra

- = enkelpolige schakelaar
- = wisselschakelaar
- = serieschakelaar (enkelpolig)
- = serieschakelaar (wissel)
- = serieschakelaar (enkelpolig / wissel)
- = CO2 sturing mechanische ventilatie
- = wandcontactdoos
- = wandcontactdoos vloerverwarming unit
- = wandcontactdoos stadsverwarming
- = dubbele wandcontactdoos (opbouw)
- = dubbele wandcontactdoos (inbouw)
- = wandcontactdoos t.b.v. eventuele afzuigkap
- = lichtpunt plafond
- = lichtpunt wand
- = loze leiding boiler/vaatwasser
- = loze leiding
- = cv thermostaat
- = signaalgong
- = beldrukker
- = rookmelder

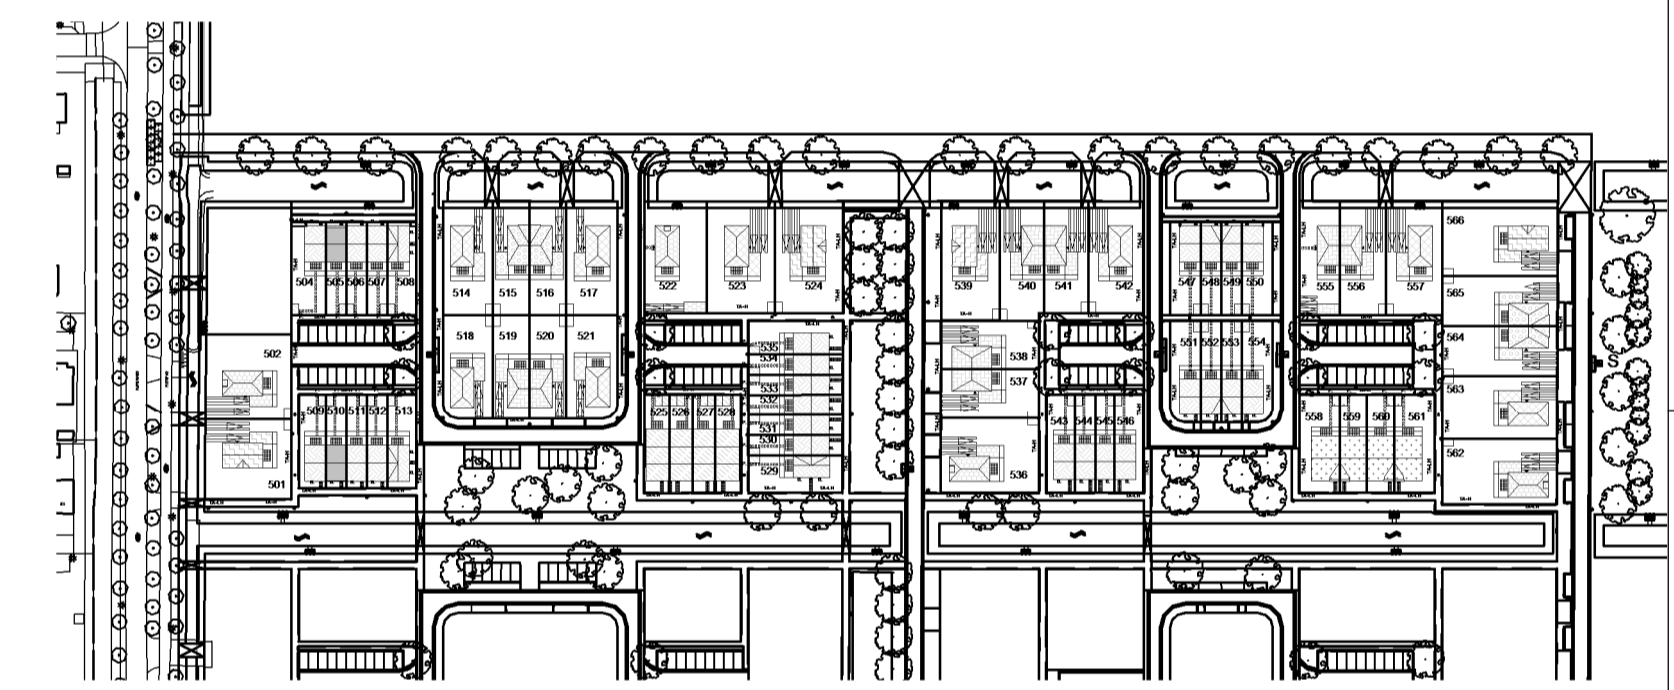

situatie
 schaal 1:2000

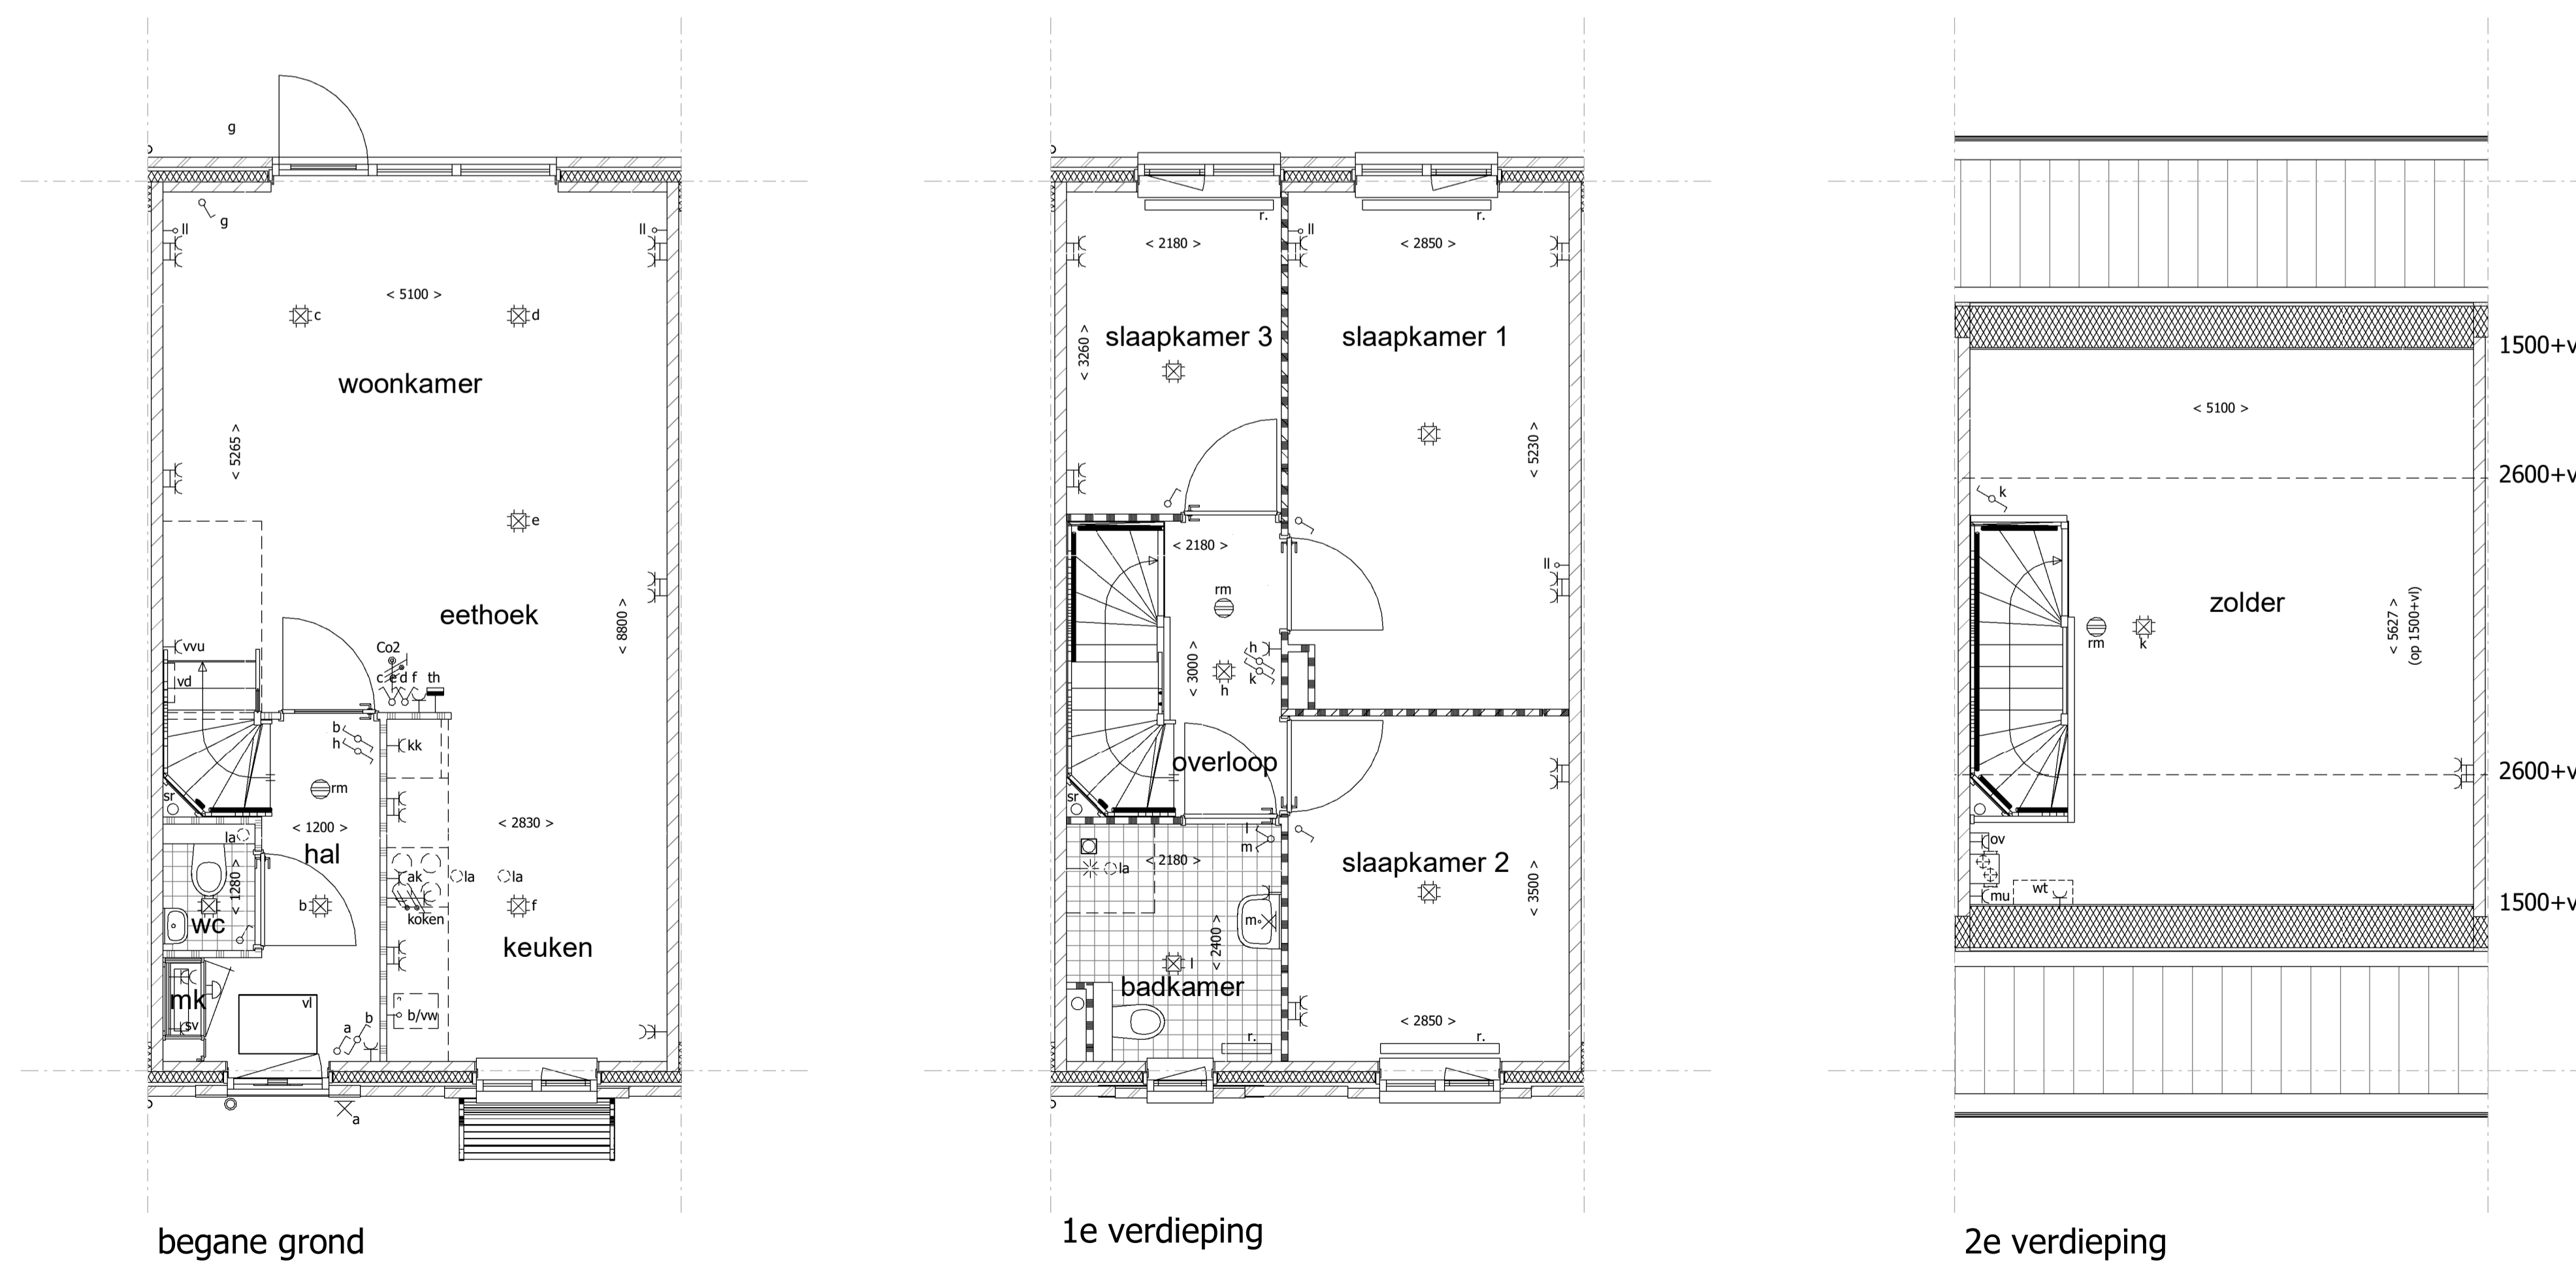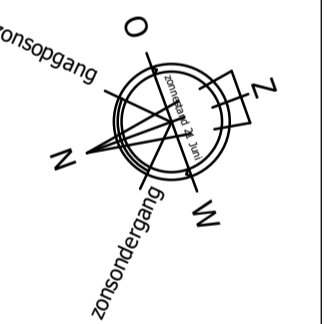

Uitvoering:



Morseweg 1
 T +31299 - 367322

1131 PE Volendam
 E info@kbkbouwgroep.nl

Technische uitwerking:

TBE-ZA KAO - bnr 505/510
 architecten & ingenieurs

Julianaweg 141, 1131 DH Volendam
 +31299-363468, info@tbe-za.nl

| | | | | | |
|----------|------------|-----------|---|---------------|---|
| Getekend | R.S. | Datum | 06-09-2019 | Project | 69 WONINGEN TE MIDDENBEEEMSTER plan "DE KEYSER" fase 5 |
| Schaal | 1:50/1:100 | Onderdeel | KAO TEKENING Type A bouwnr. 505 get. bouwnr. 510 gesp. | Opdrachtgever | KBK Bouw B.V. Morseweg 1, 1131 PE VOLENDAM |
| Formaat | 841x594 | | | | |