




voorgevel

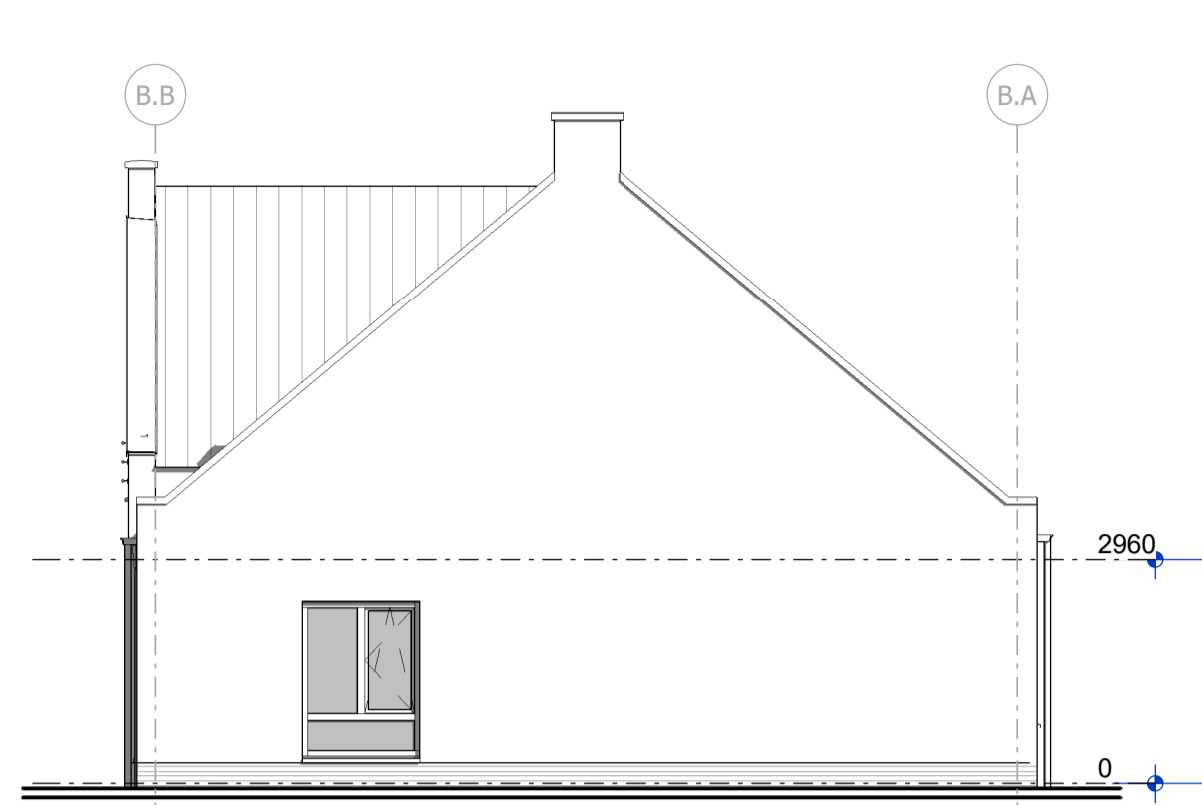

rechter zijgevel

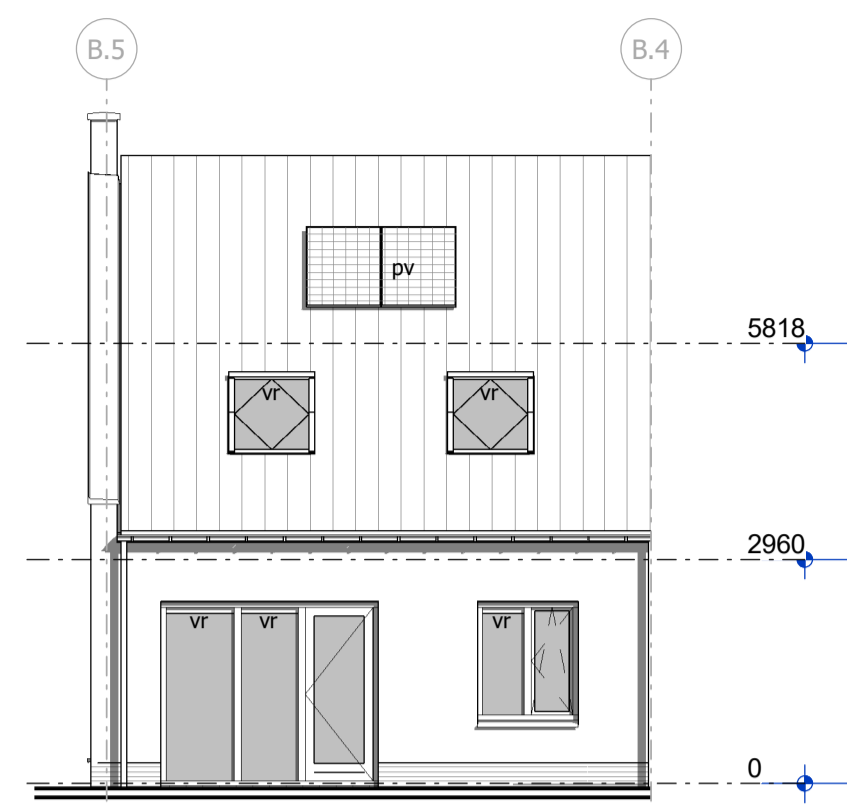

achtergevel

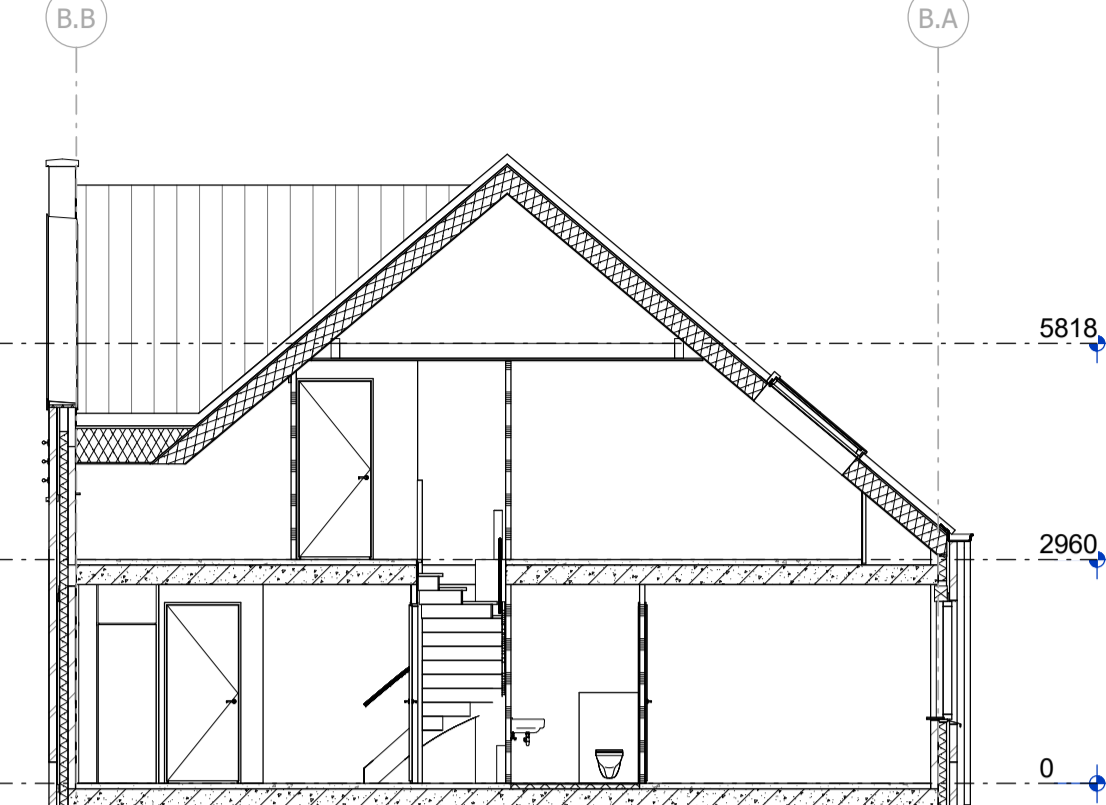


doorsnede A-A

Renveroo Algemeen


- | | | |
|--|----------------------------------|--|
| = gevelsteen | = kalkzandsteen | = separatiwand |
| = isolatie | = separatiwand | = beton prefab |
| wt = mogelijke plaats wasautomaat | mu = mechanisch ventilatiekanaal | la = ventiel luchtafvoer |
| mk = meterruimte (met groepenkast en opstelling stadsverwarming) | vi = vloerluik | vd = verdeler vloerverwarming |
| k.in = plaats keukeninrichting | kk = mogelijke plaats koelkast | sr = standleiding riool |
| | | rm = rookmelder |
| | | pv = zonnepaneel (plaats zie situatie) |
| | | ov = omvormer zonnepanelen |
| | | r. = radiator |

Renveroo Elektra


- | | |
|---|----------------------------------|
| = enkelpolige schakelaar | = lichtpunt plafond |
| = wisselschakelaar | = lichtpunt wand |
| = serieschakelaar (enkelpolig) | = loze leiding boiler/vaotwasser |
| = serieschakelaar (wissel) | = loze leiding |
| = serieschakelaar (enkelpolig / wissel) | = cv thermostat |
| = CO2 sturing mechanische ventilatie | = signaalgang |
| = wandcontactdoos t.b.v. elektrische koken | = bedrukker |
| = wandcontactdoos | = rookmelder |
| = wandcontactdoos vloerverwarmings unit | |
| = wandcontactdoos stadsverwarming | |
| = dubbele wandcontactdoos (opbouw) | |
| = dubbele wandcontactdoos (inbouw) | |
| = wandcontactdoos t.b.v. eventuele afzuigkap | |
| = wandcontactdoos t.b.v. elektrische radiator | |

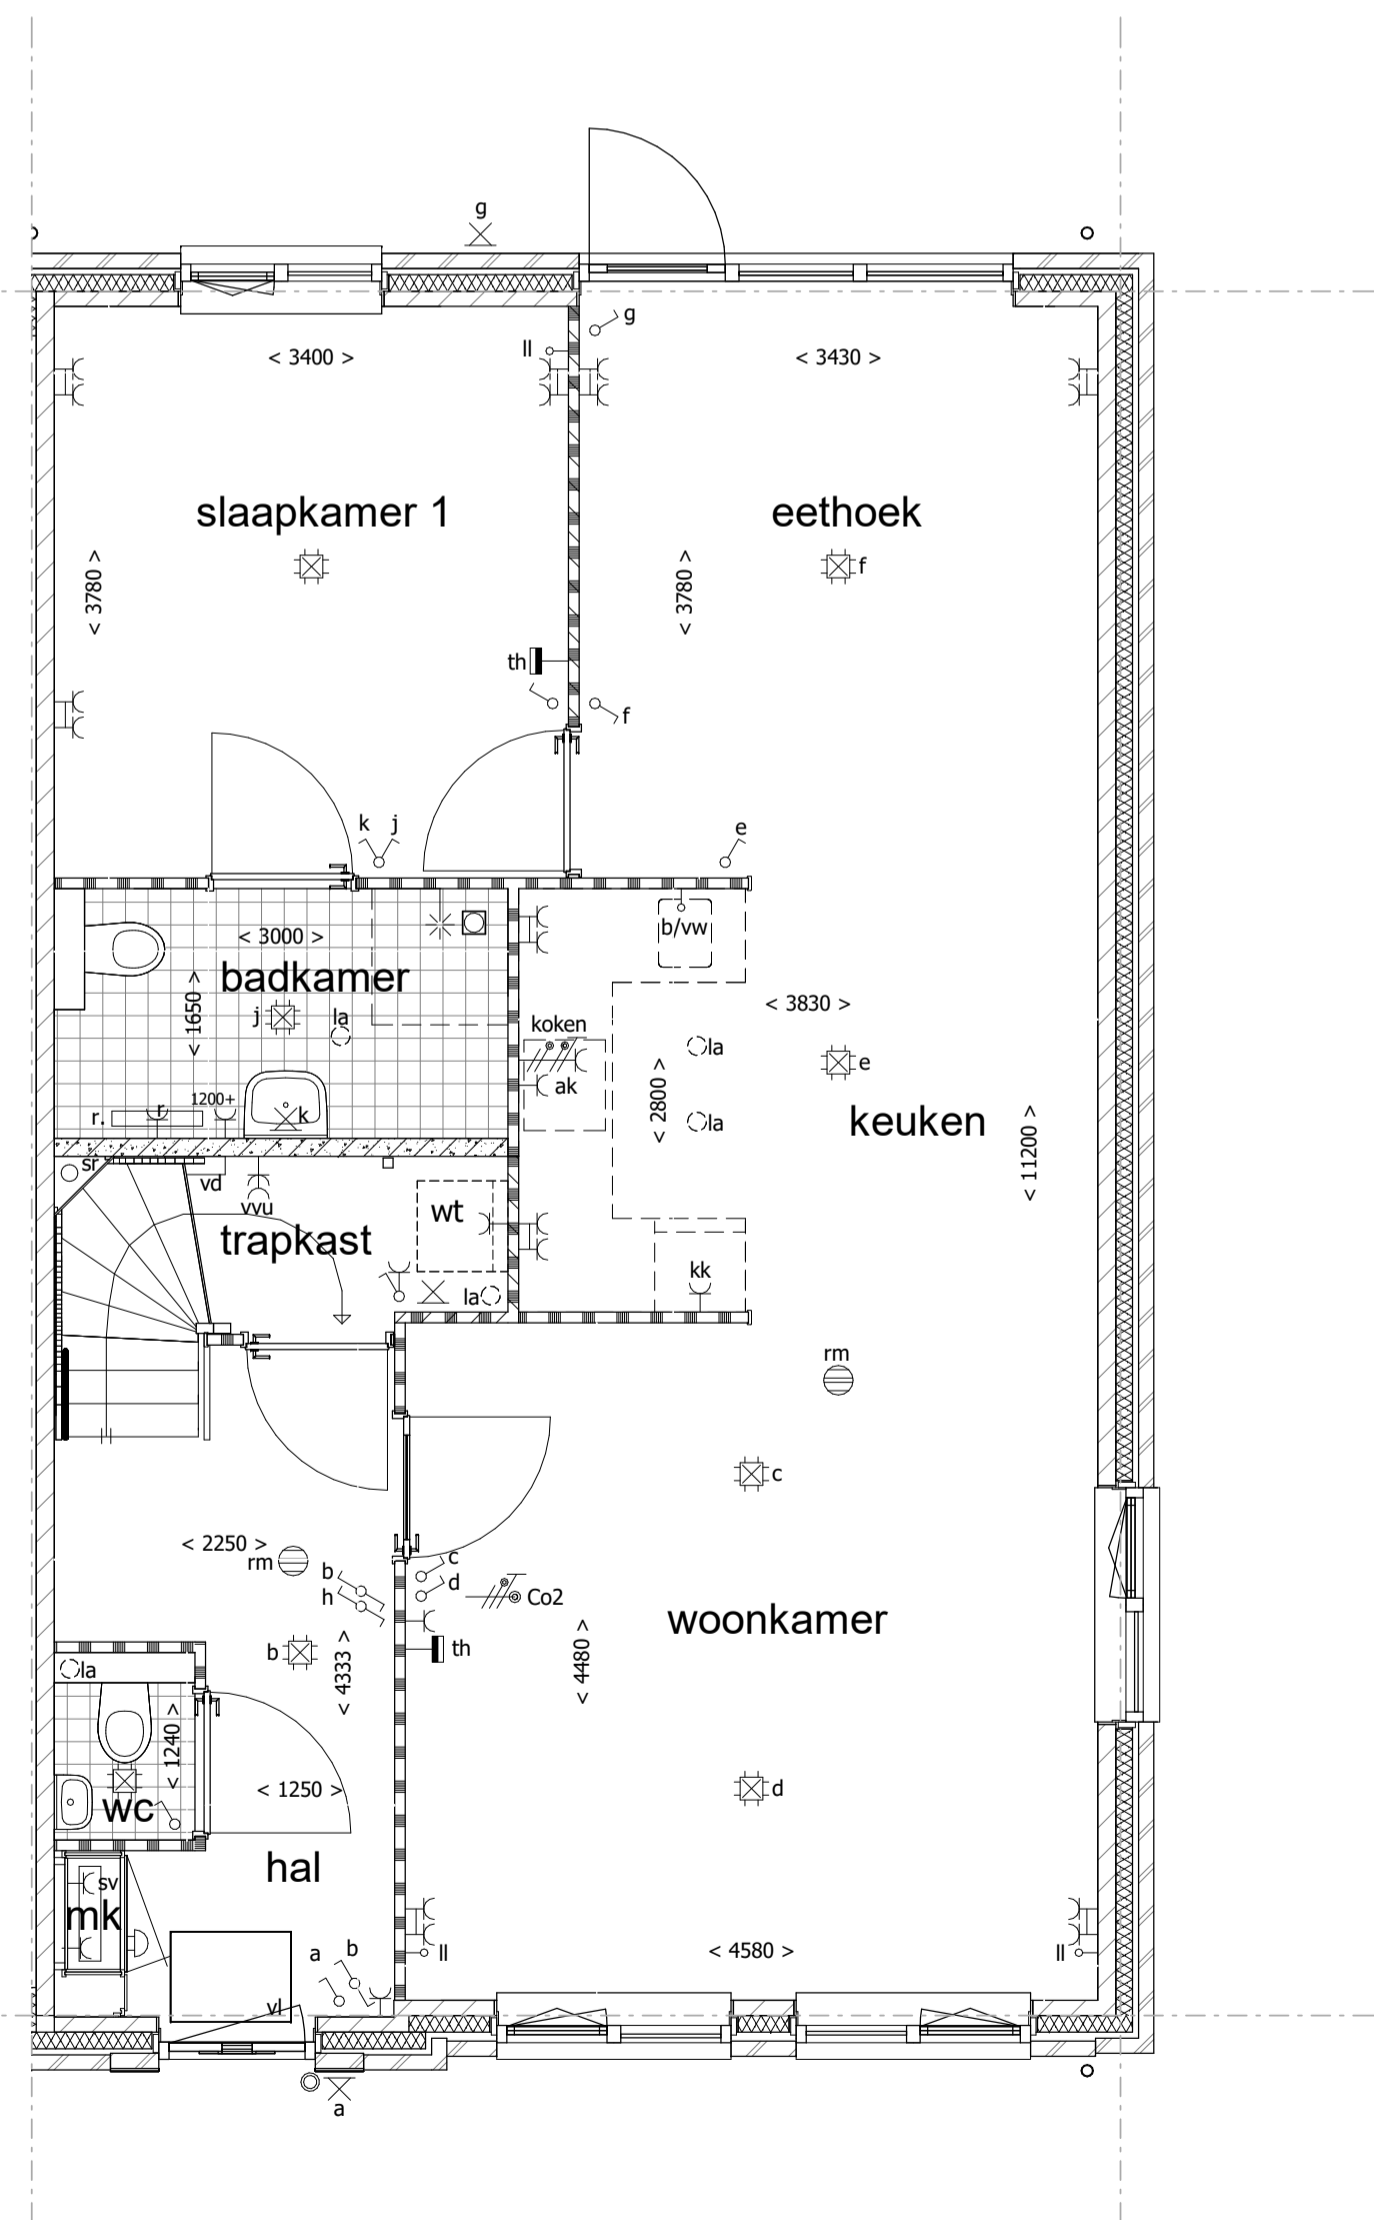


begane grond

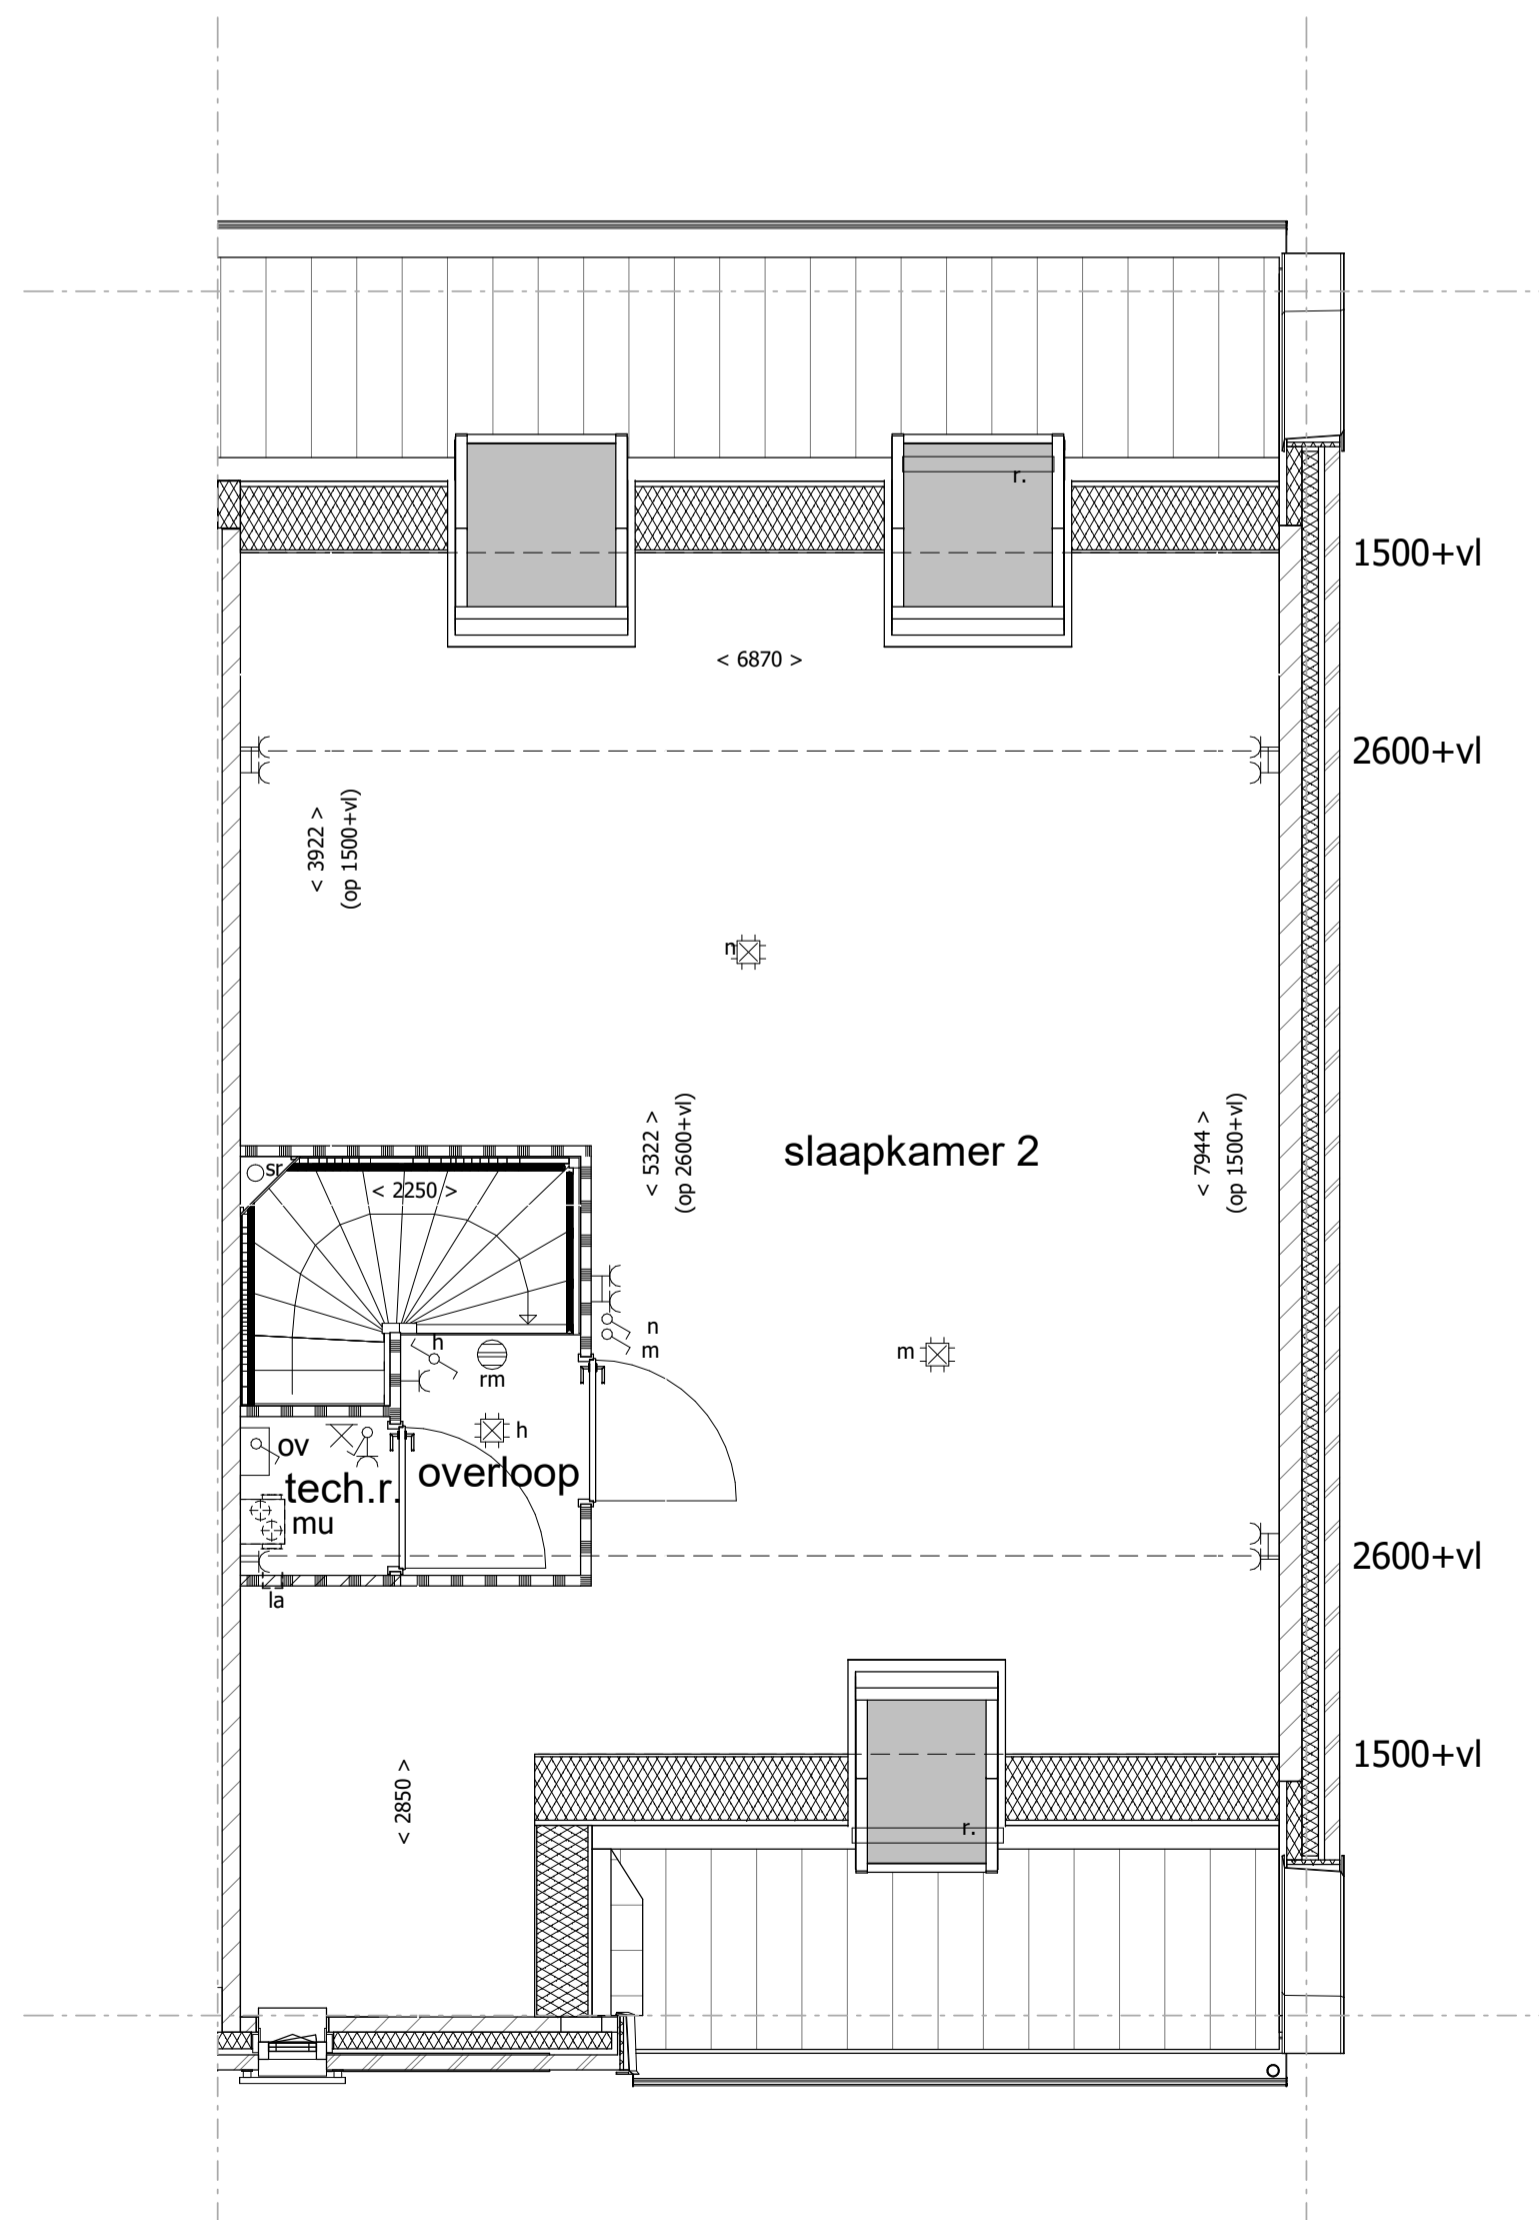

1e verdieping

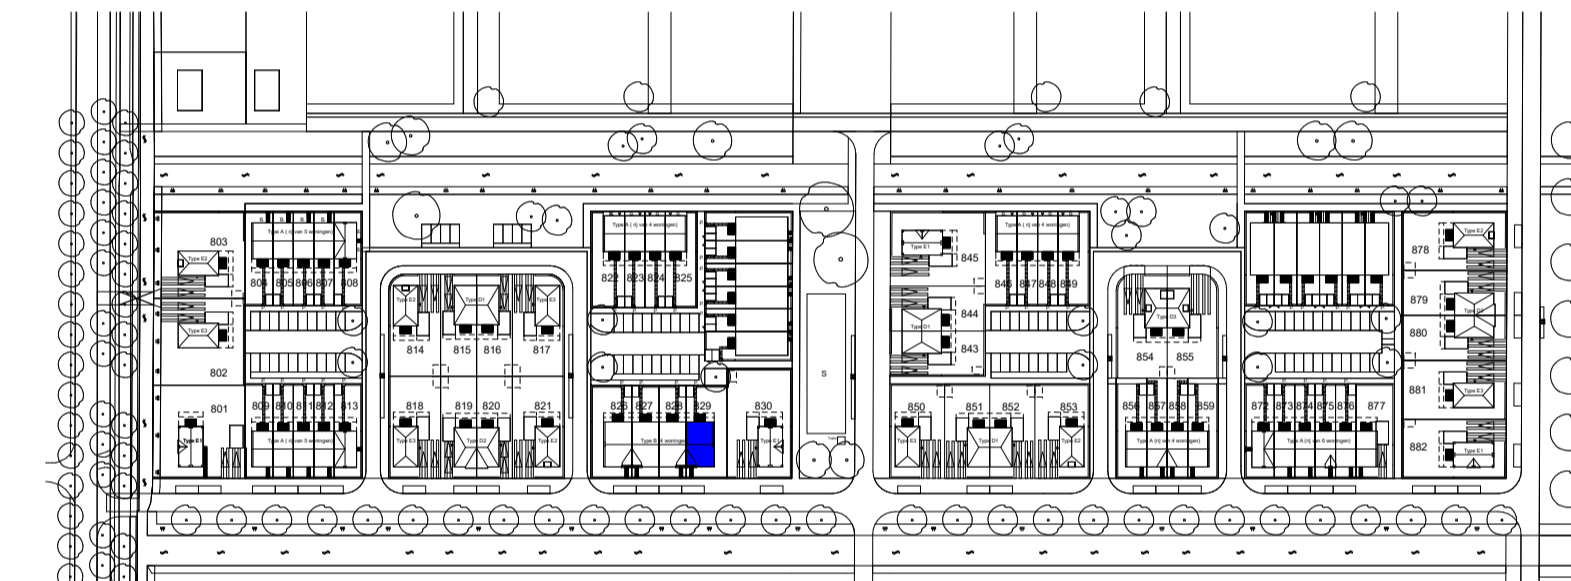

situatie
schaal 1:2000

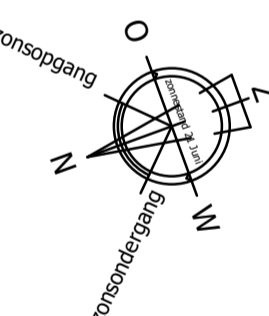

Uitvoering:



Morseweg 1
T +31299 - 367322

1131 PE Volendam
E info@kbbouwgroep.nl

Technische uitwerking:



Julianaweg 141, 1131 DH Volendam
+31299-363468, info@tbe-za.nl

KAO - bnr 829

Getekend F.S. Datum 01-07-2020	Gewijzigd	Datum	Project 82 WONINGEN TE MIDDENBEEEMSTER plan "DE KEYSER" fase 8
Schaal 1:50/1:100			Onderdeel KAO TEKENING Type B bouwnr. 829
Formaat 841x594			Opdrachtgever KBK Bouw B.V. Morseweg 1, 1131 PE VOLENDAM