


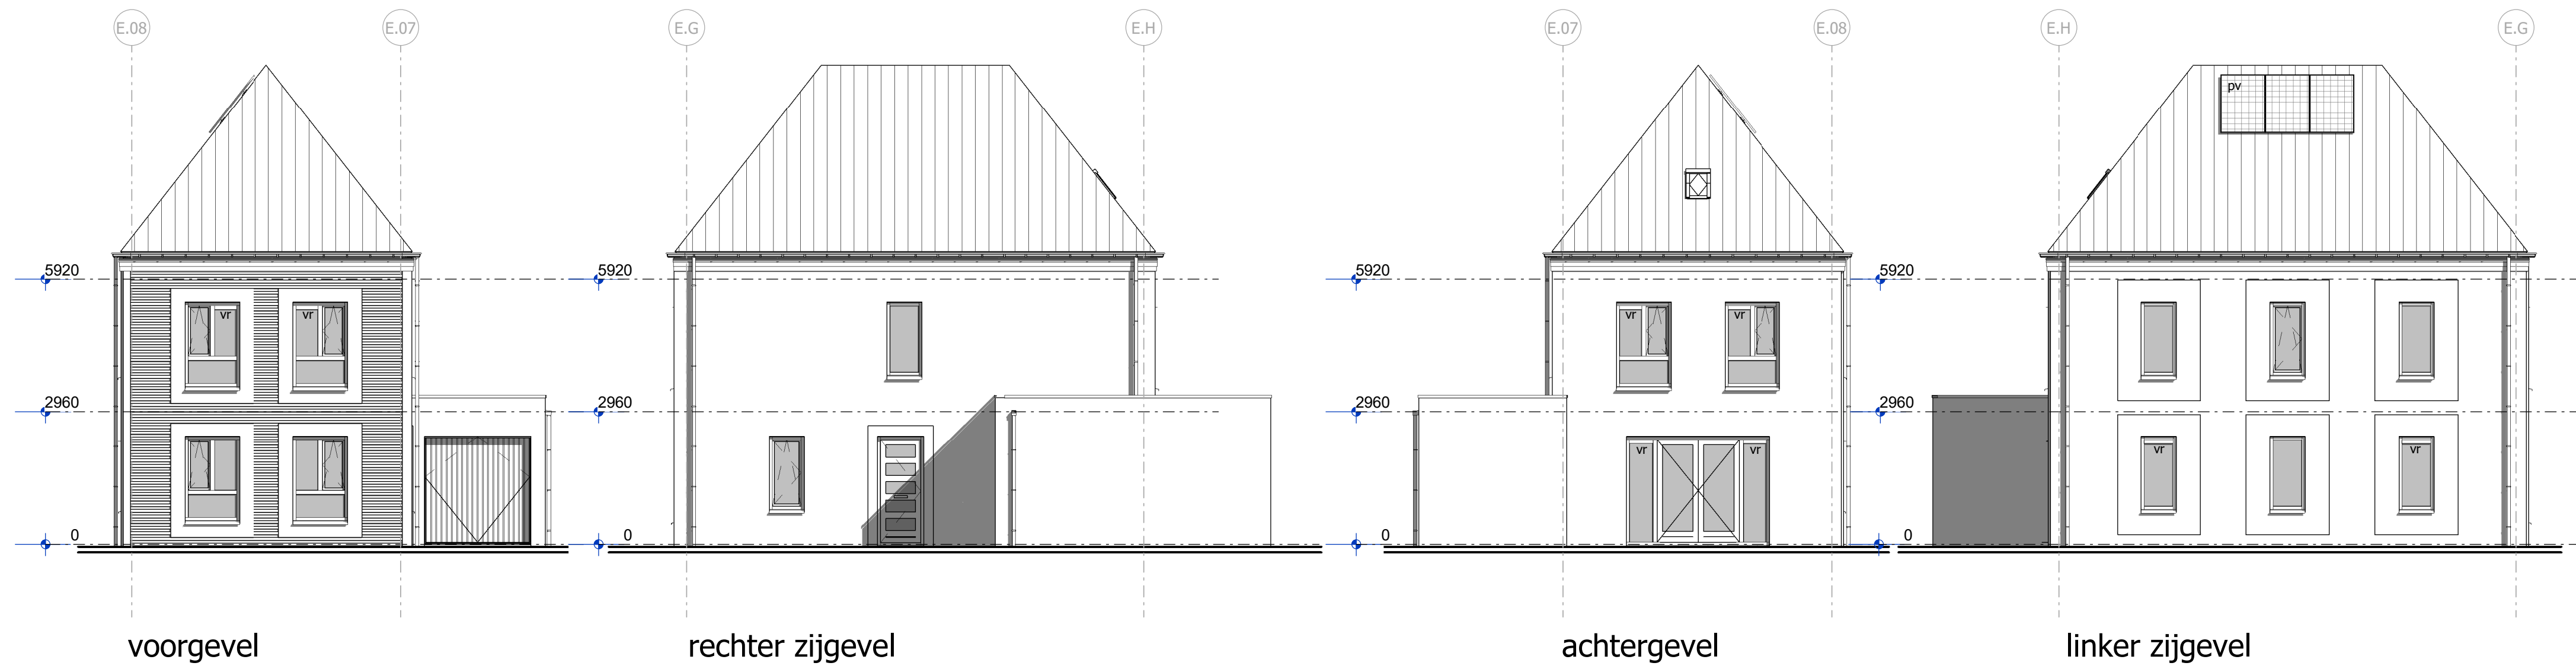

Renvooi Algemeen

- = gevelsteen

= isolatie

= kalkzandsteen

= separatiewand

= mogelijke plaats wasautomaat

= mechanisch ventilatiekanaal

= mechanische ventilatieunit

= ventilatie rooster

= ventiel luchtafvoer

= meterruimte (met groepenkast en opstelling stadsverwarming)

= vloerluik

= verdeler vloerverwarming

= plaats keukeninrichting

= mogelijke plaats koelkast
- = standleiding riool
- = rookmelder
- = zonnepaneel
- = omvormer zonnepanelen
- = radiator
- = leiding schacht

= separatiewand

= beton prefab

= onbenoemde ruimte als gevolg van krijtstreepmethode

Renvooi Elektra

- = enkelpolige schakelaar

= wisselschakelaar

= serieschakelaar (enkelpolig)

= serieschakelaar (wissel)

= serieschakelaar (enkelpolig / wissel)

= CO2 sturing mechanische ventilatie

= wandcontactdoos t.b.v. elektrisch koken

= wandcontactdoos


= wandcontactdoos vloerverwarming unit

= wandcontactdoos stadsverwarming


= dubbele wandcontactdoos (opbouw)

= dubbele wandcontactdoos (inbouw)

= wandcontactdoos t.b.v. eventuele afzuigkap
- = lichtpunt plafond
- = lichtpunt wand
- = loze leiding boiler/vaatwasser
- = loze leiding
- = cv thermostaat
- = signaalgong
- = belddrukker
- = rookmelder

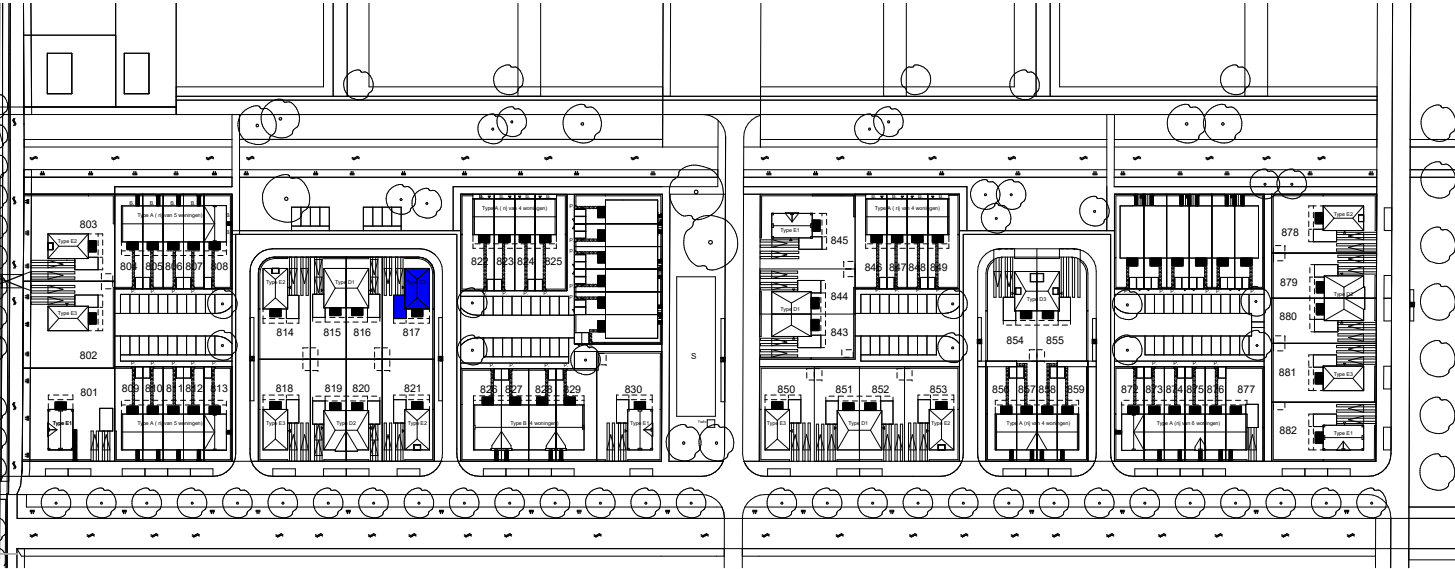

bnr 817 situatie  
schaal 1:2000

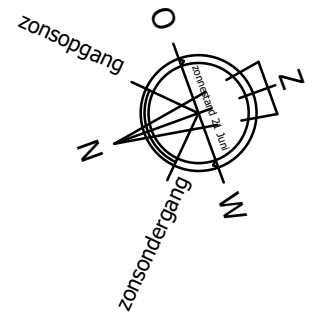

Uitvoering:



Morseweg 1  
T +31299 - 367322

1131 PE Volendam  
E info@kbkbouwgroep.nl

Technische uitwerking:



KAO - bnr 817

Julianaweg 141, 1131 DH Volendam  
+31299-363468, info@tbe-za.nl

|            |           |       |               |                                                           |
|------------|-----------|-------|---------------|-----------------------------------------------------------|
| Getekend   | Gewijzigd | Datum | Project       | 82 WONINGEN TE MIDDENBEEFSTER<br>plan "DE KEYSER" fase 8  |
| F.S.       |           |       | Onderdeel     | KAO TEKENING<br>Vrijstaande woning type E3<br>bouwnr. 817 |
| Datum      |           |       | Opdrachtgever | KBK Bouw B.V.<br>Morseweg 1, 1131 PE VOLENDAM             |
| 01-07-2020 |           |       |               |                                                           |
| Schaal     |           |       |               |                                                           |
| 1:50/1:100 |           |       |               |                                                           |
| Formaat    |           |       |               |                                                           |
| 841x594    |           |       |               |                                                           |