
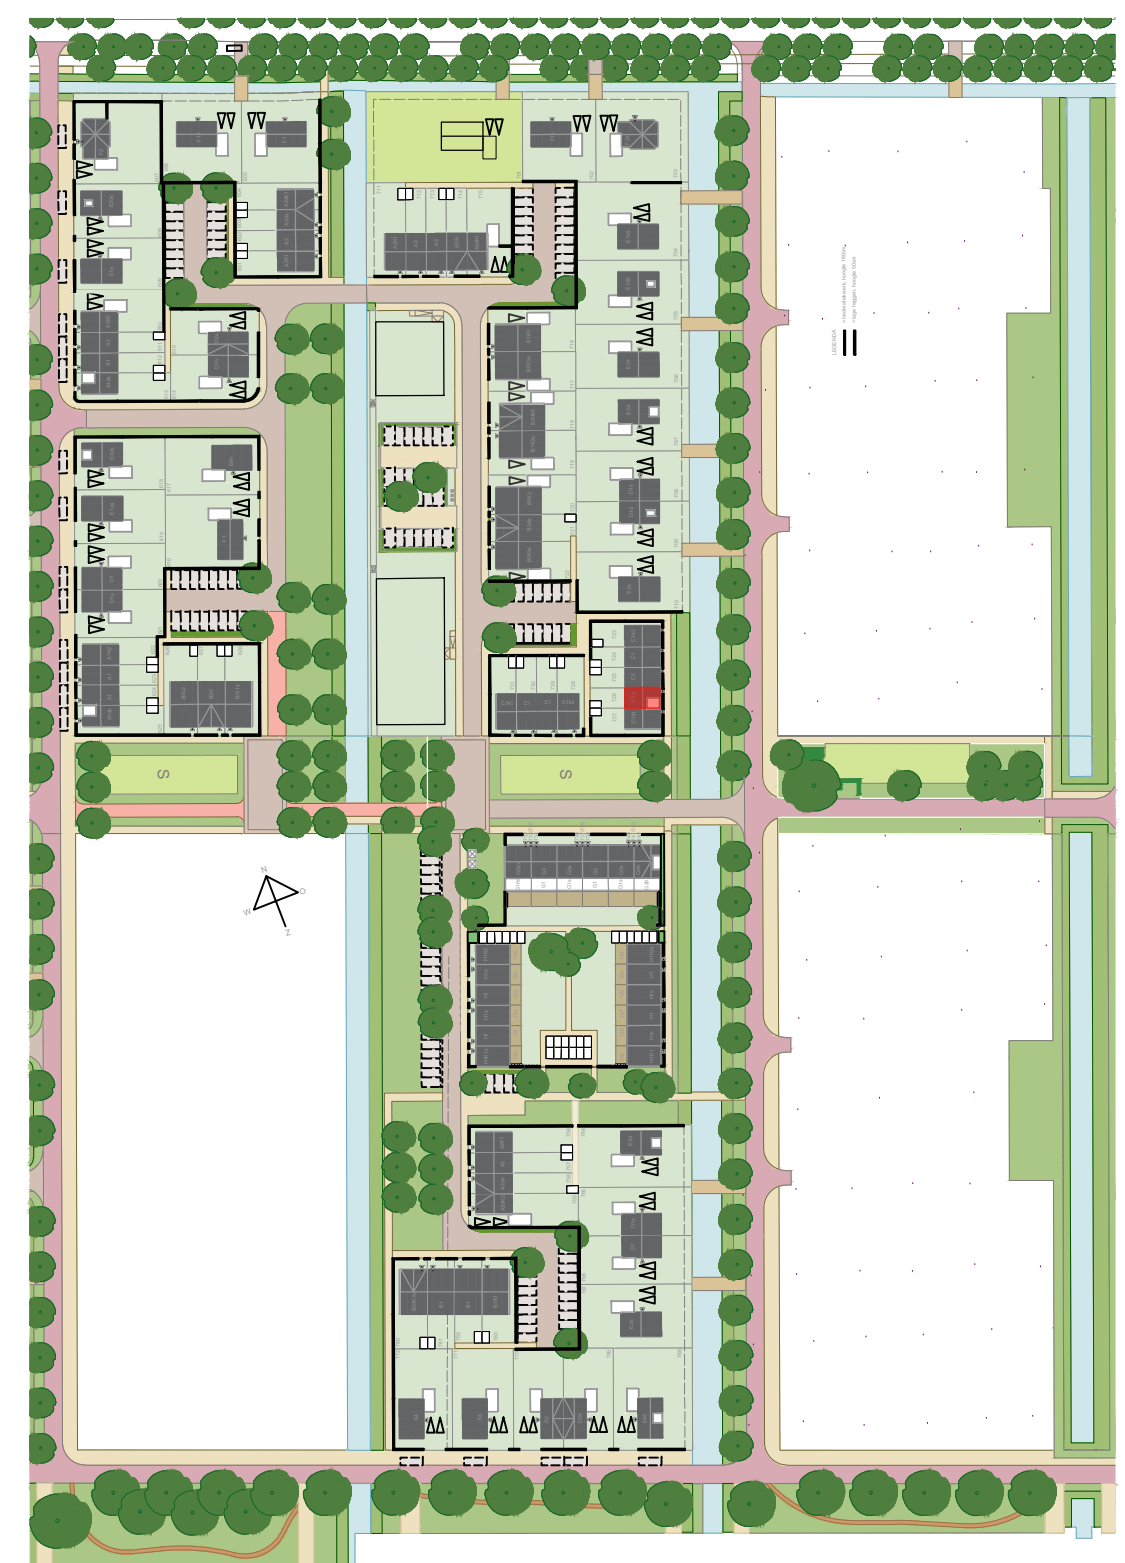
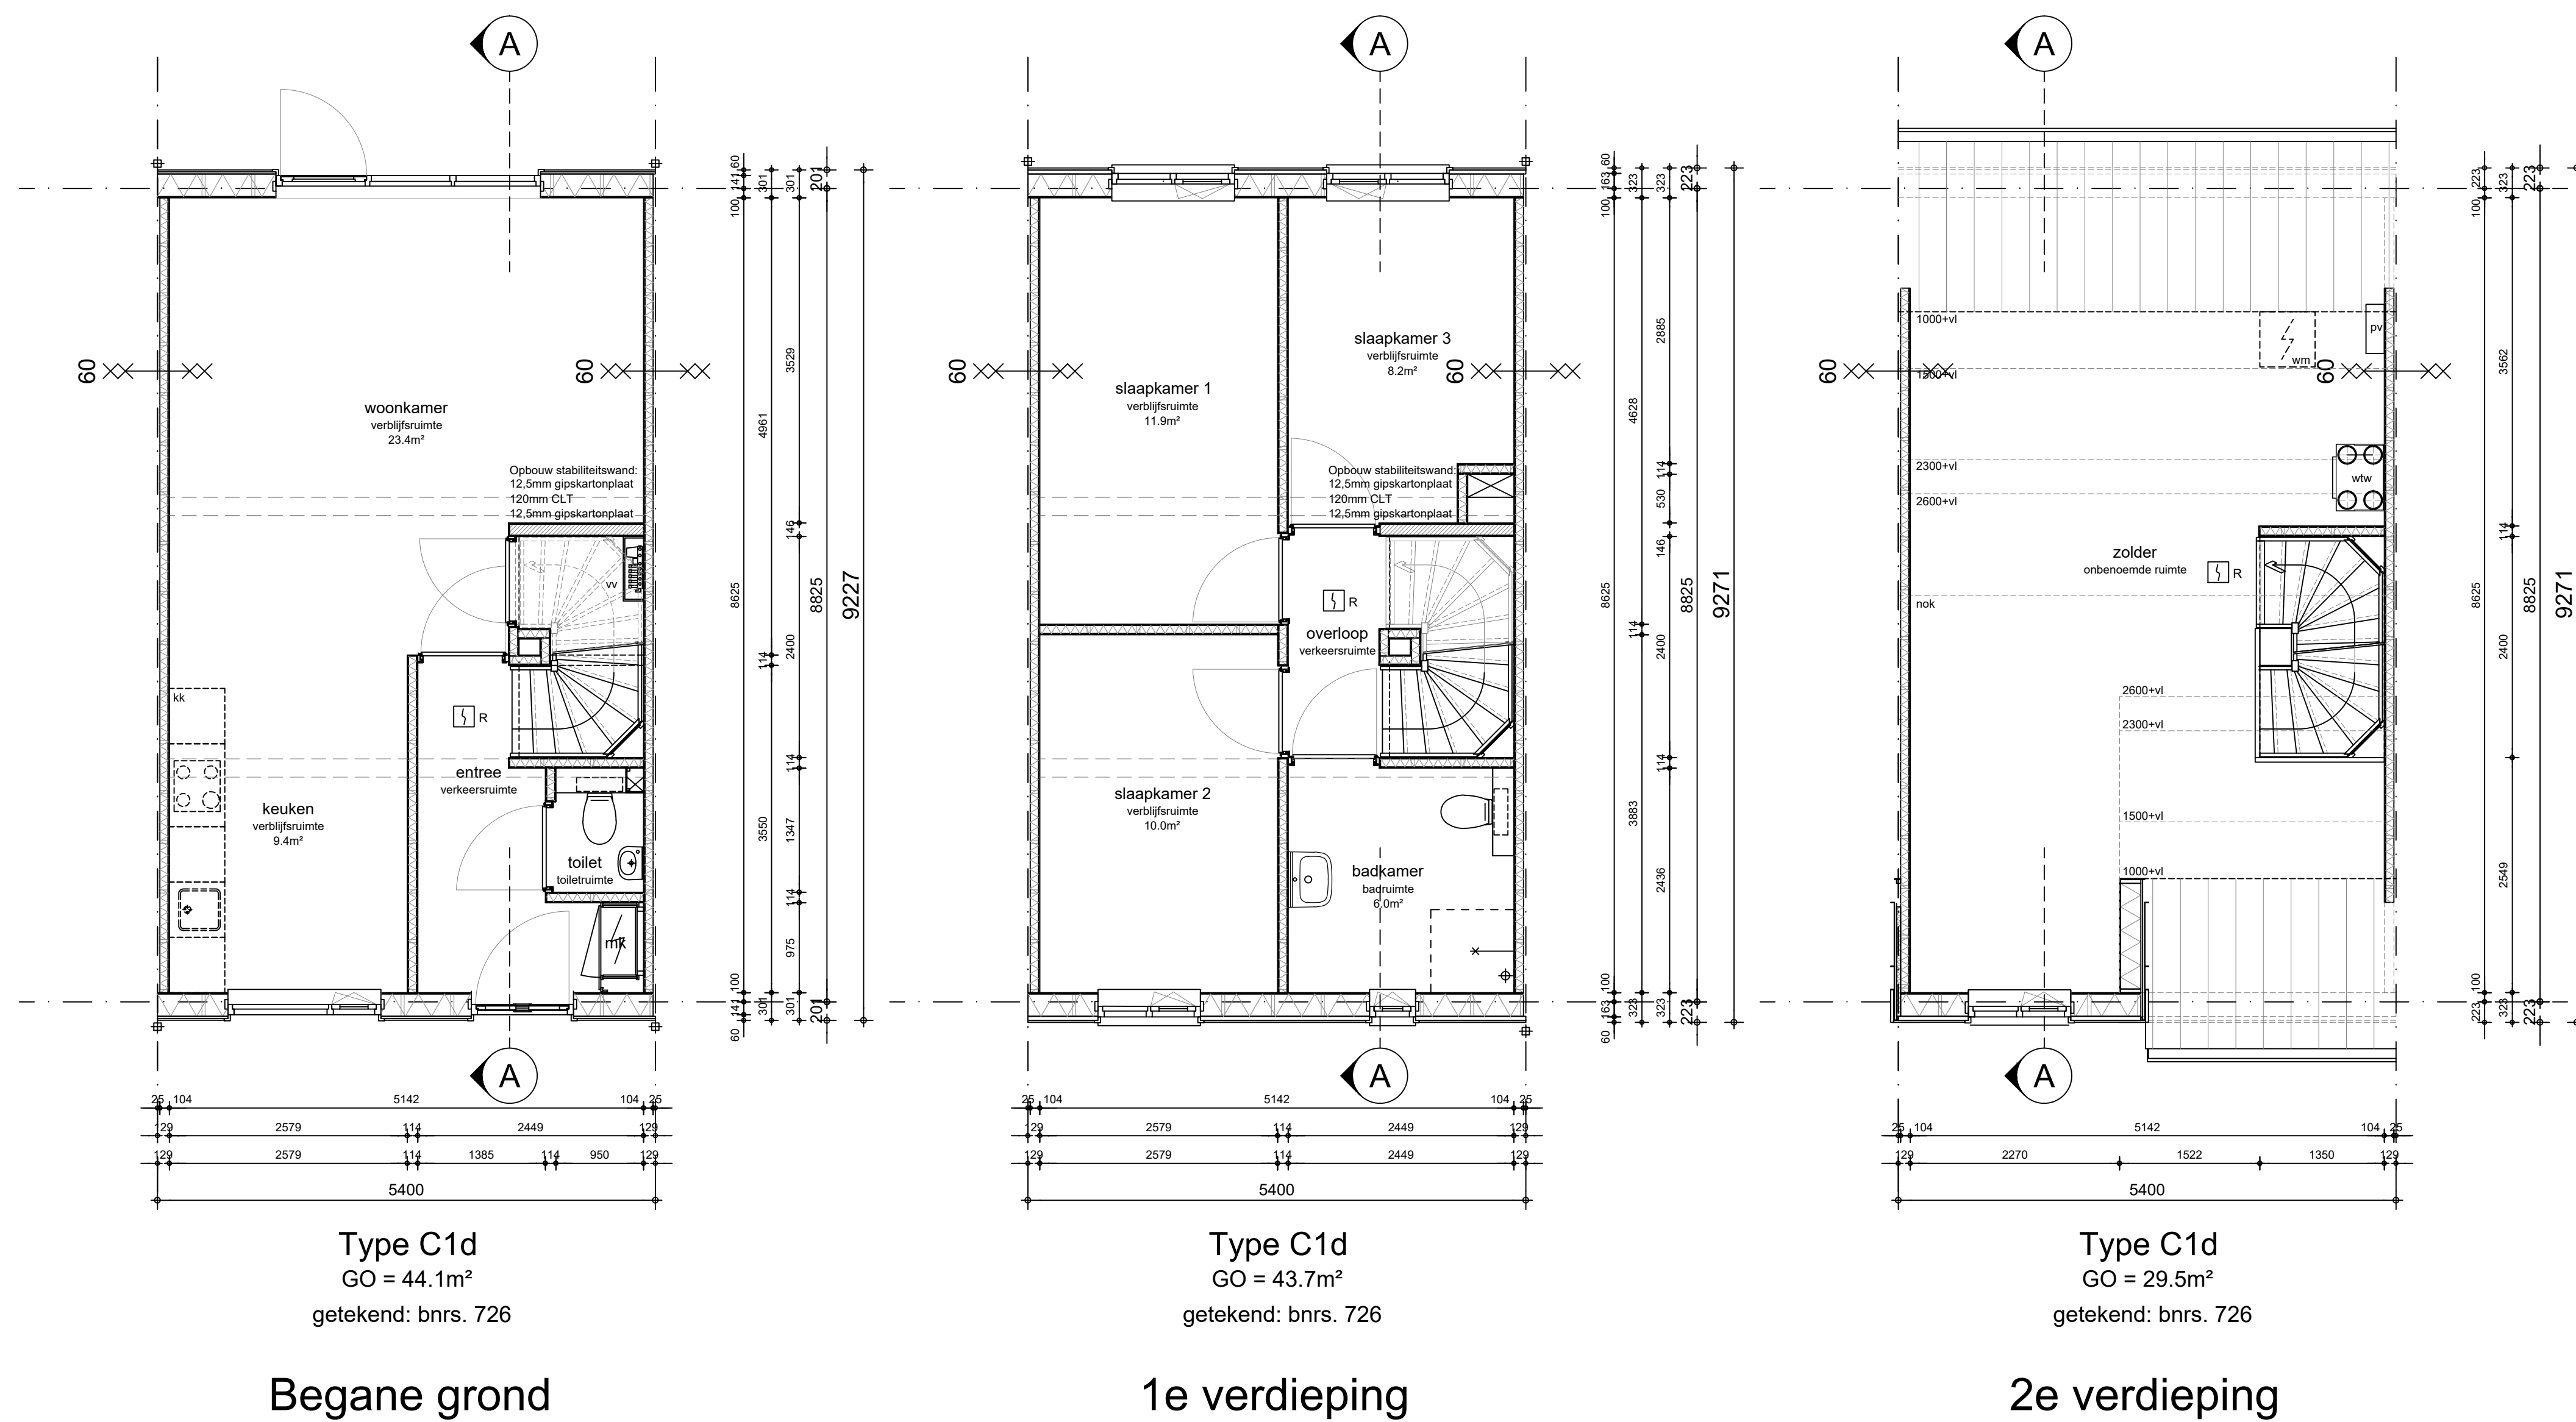


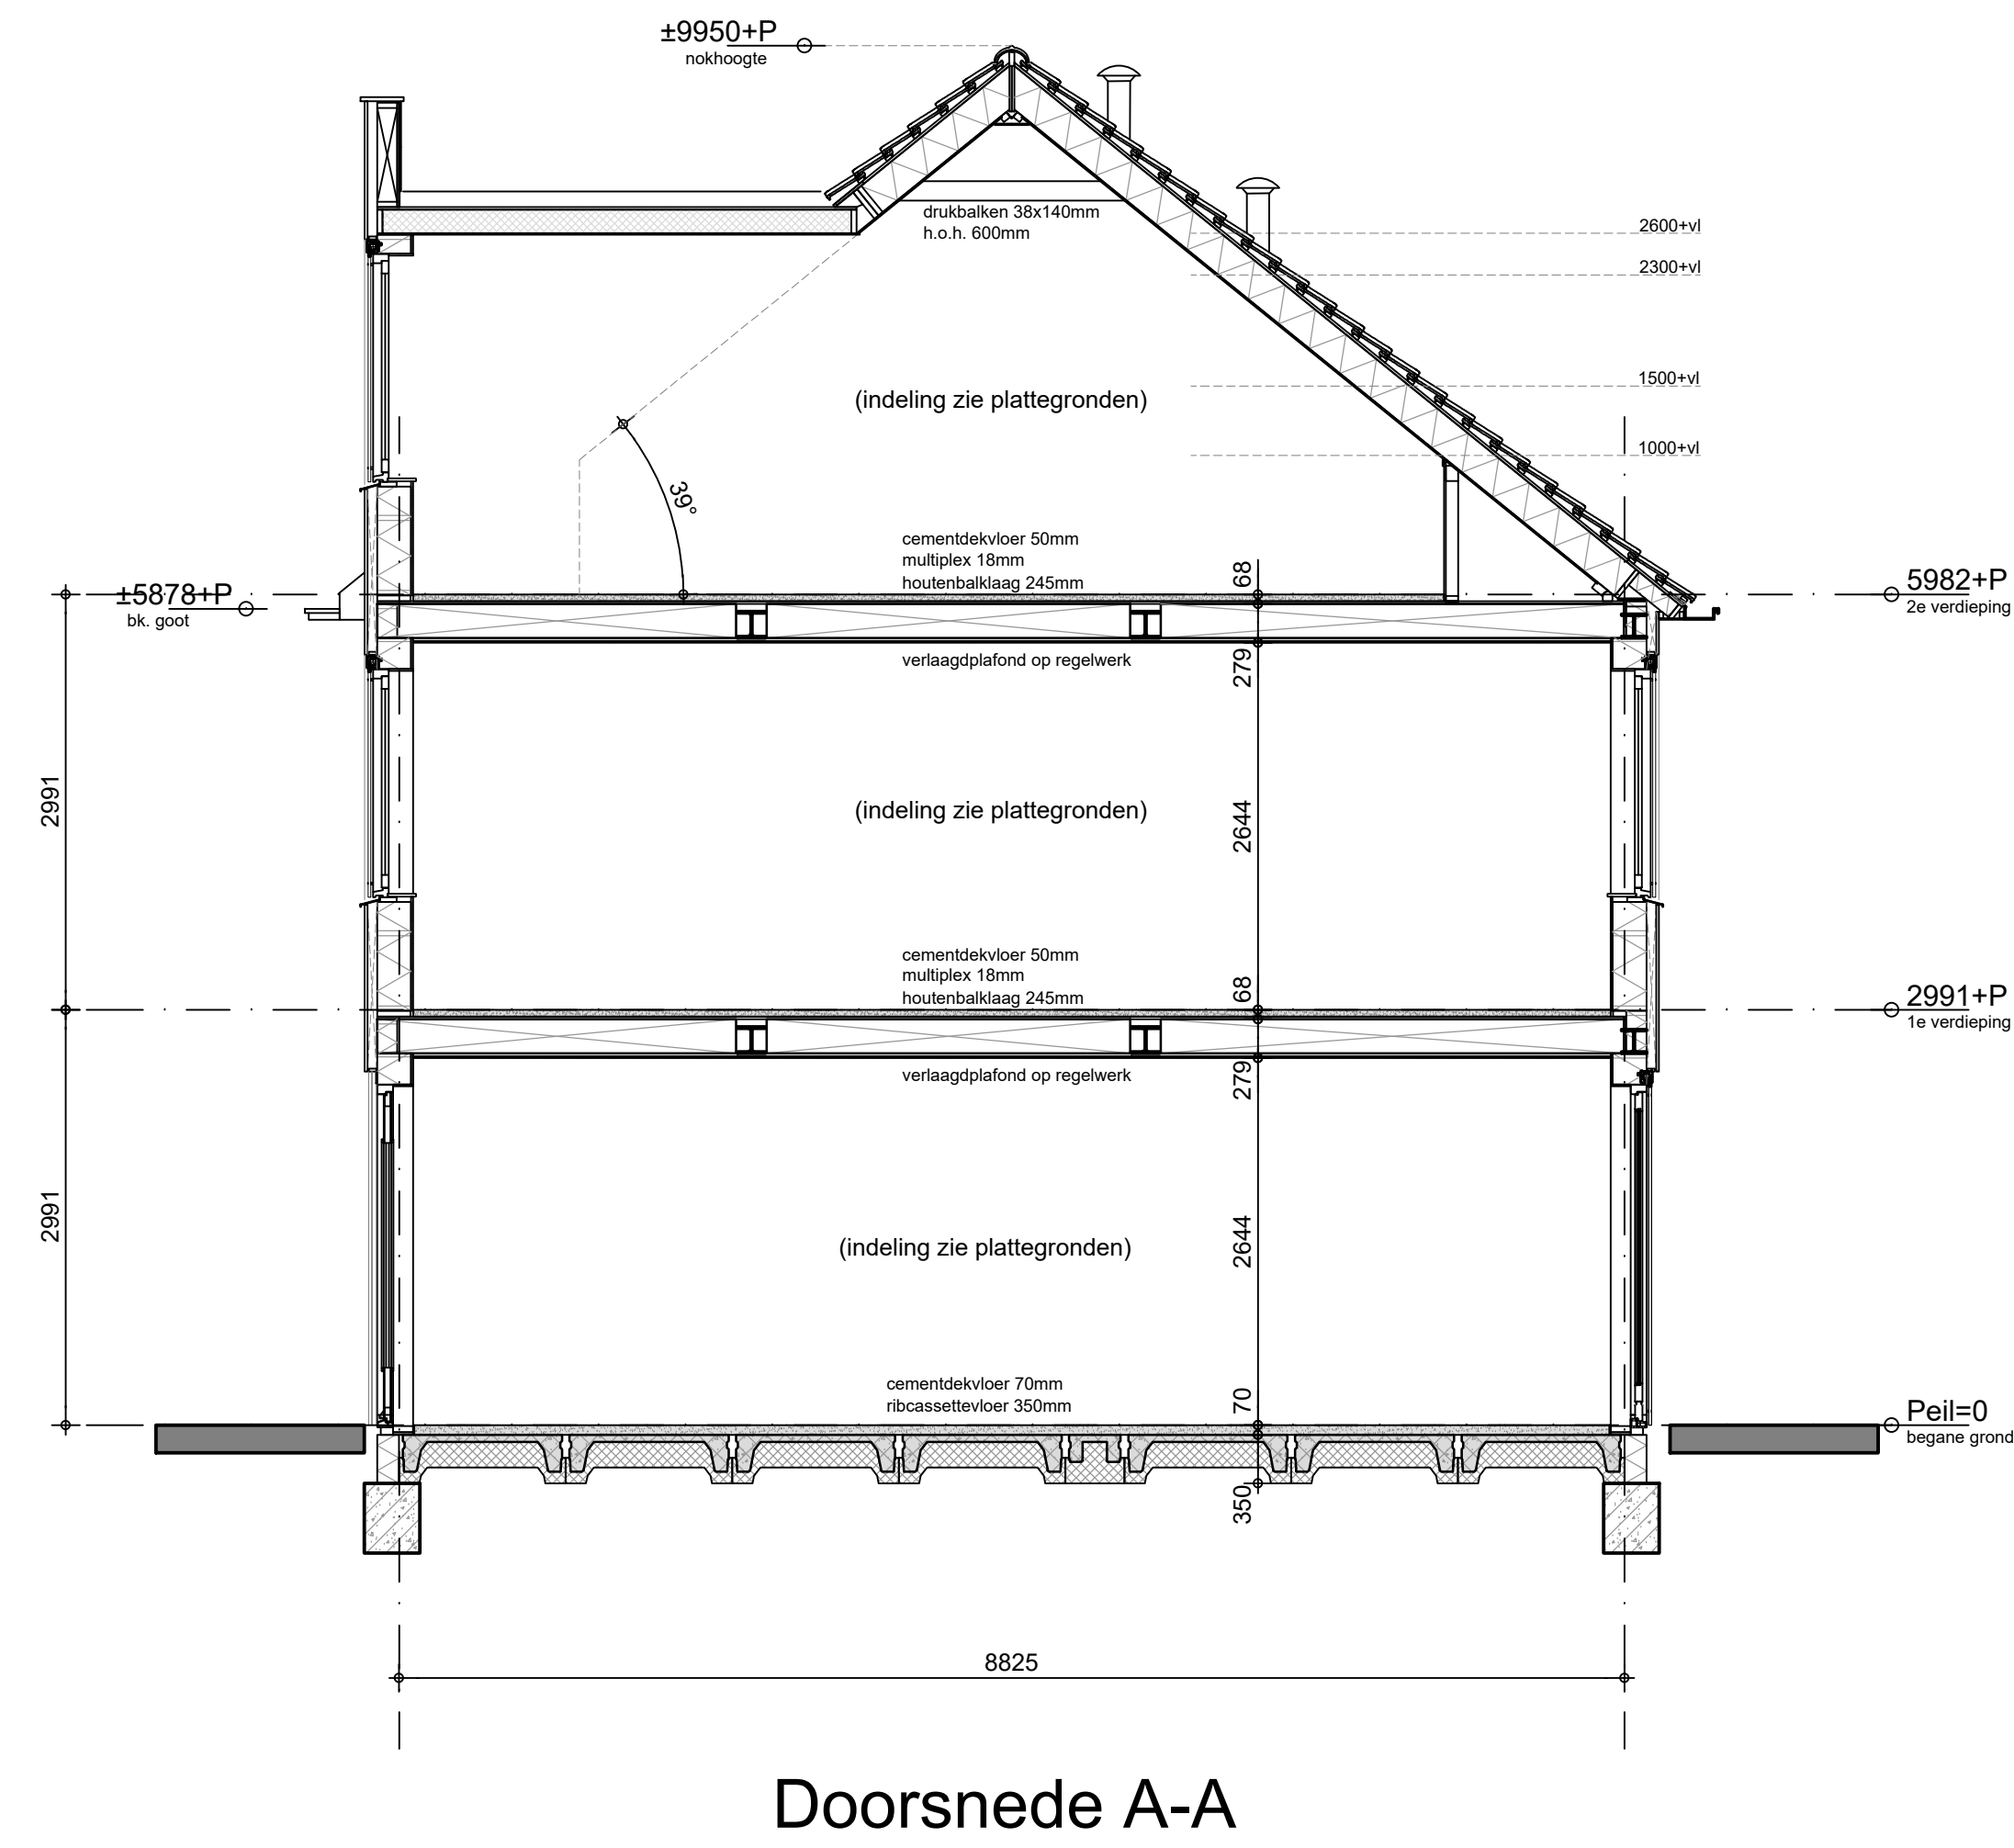

- Exacte posities dakdoorvoeren worden nader bepaald i.o.m. installateur
- Exacte posities installaties worden nader bepaald i.o.m. installateur
- Exacte positie kruipruik wordt nader bepaald

Renvooi algemeen

- houten gevel afwerking
- houtskeletbouw
- houten stabiliteitswand
- houten scheidingswand
- stalen binnenkozijn van Svedex, type Match BO
- meterkast met groepenkast en opstelling stadsverwarming
- wtw-unit
- PV panelen-unit
- kruipruik, 800x600mm exacte positie n.t.b.
- vloerverdelers, vloerverwarming
- opstelplaats wasmachine
- opstelplaats koelkast
- pvc-panelen N.B. verdeling op dak is indicatief
- rookmelder
- wdbdo 60min.

DEFINITIEF
HANS BEEN
ARCHITECTEN BNA

Industrieweg Zuid 24
Postbus 2
3508 VX Amersfoort
+31 (0)343 450 211
<http://www.hansbeen.nl>
info@hansbeen.nl

project:
Middenbeemster de Keyser
projectnummer:
0365
onderwerp:
Woningtype C1d

schaal:
1:50
datum:
19-10-2022
formaat:
A0
getekend:
fjw

revisie:
A - 12-10-2023
B - 26-10-2023
C -
D -
E -
F -

tekeningnummer:
project fase:

Type C1d DO

© All rights reserved by Hans Been B.V. Amersfoort