




voorgevel

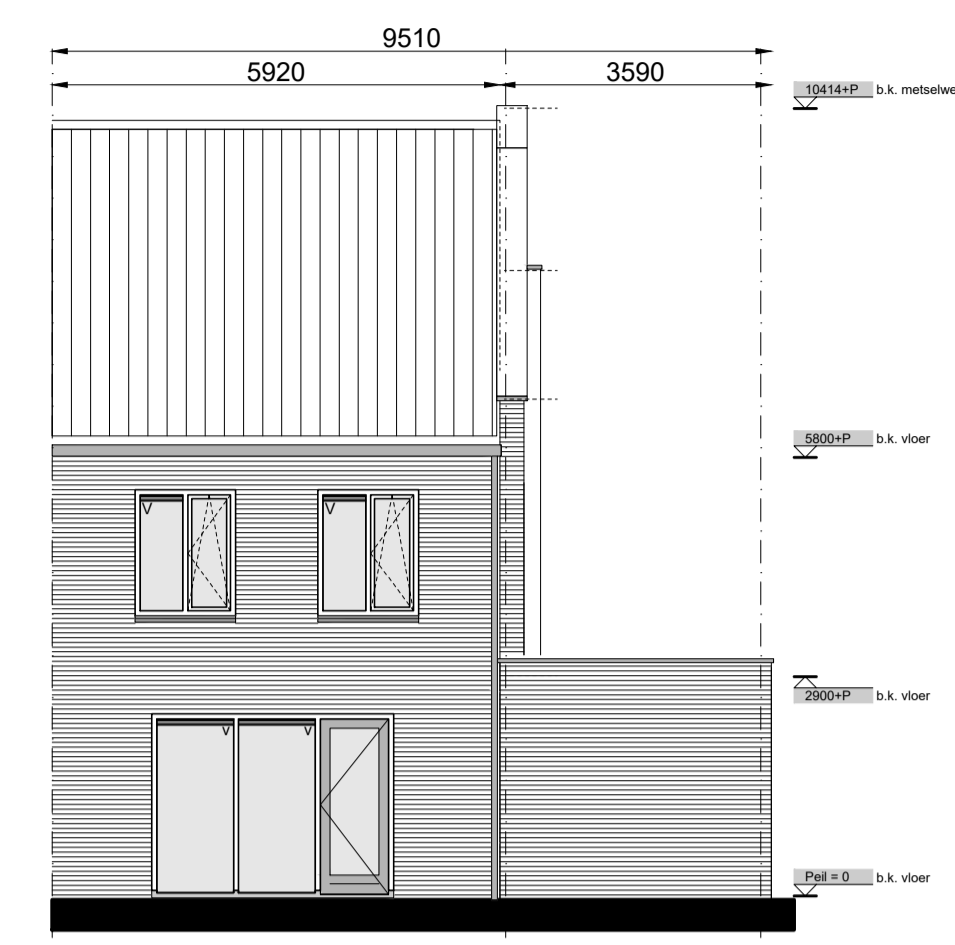

achtergevel

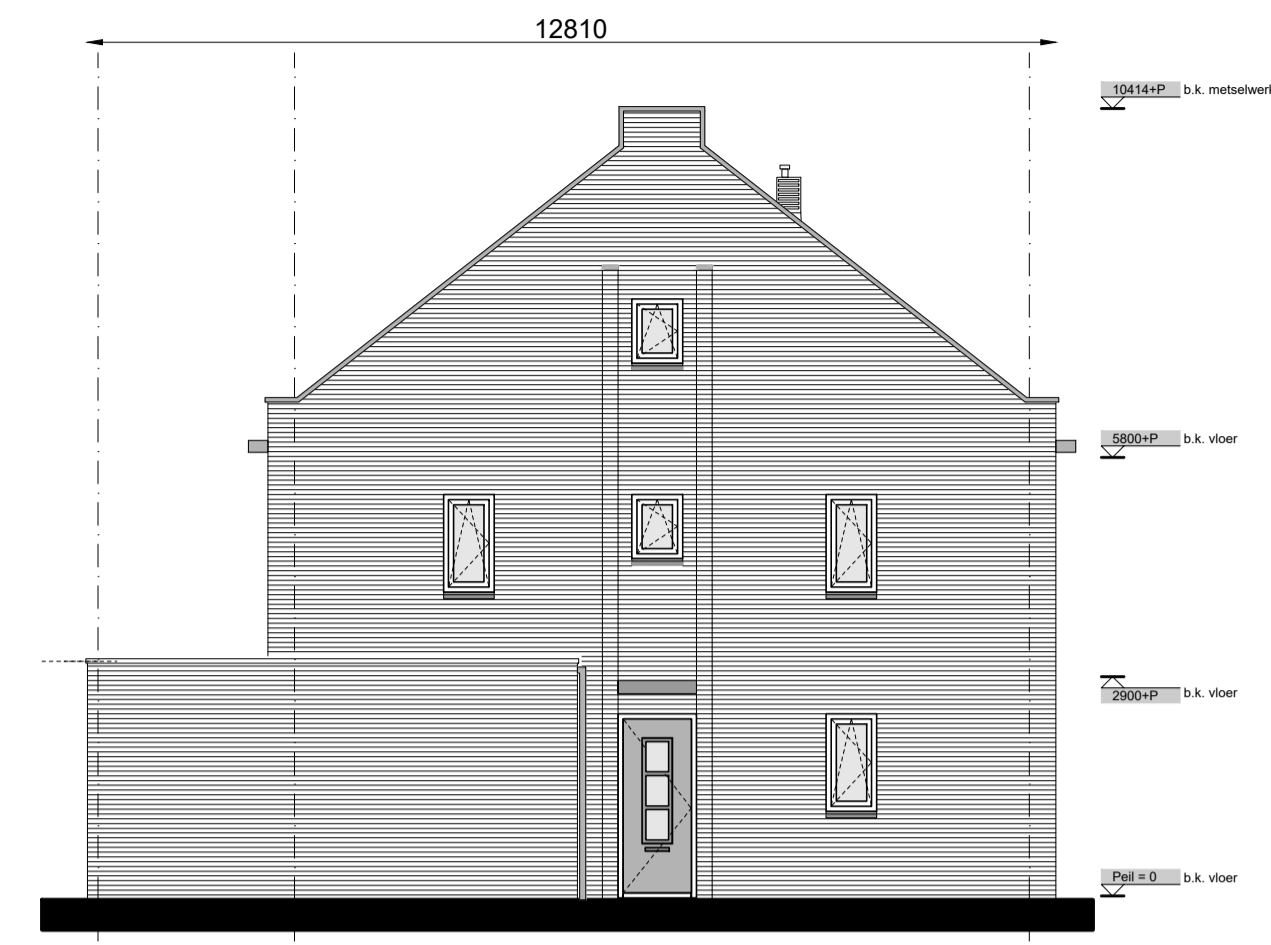


linkerzijgevel

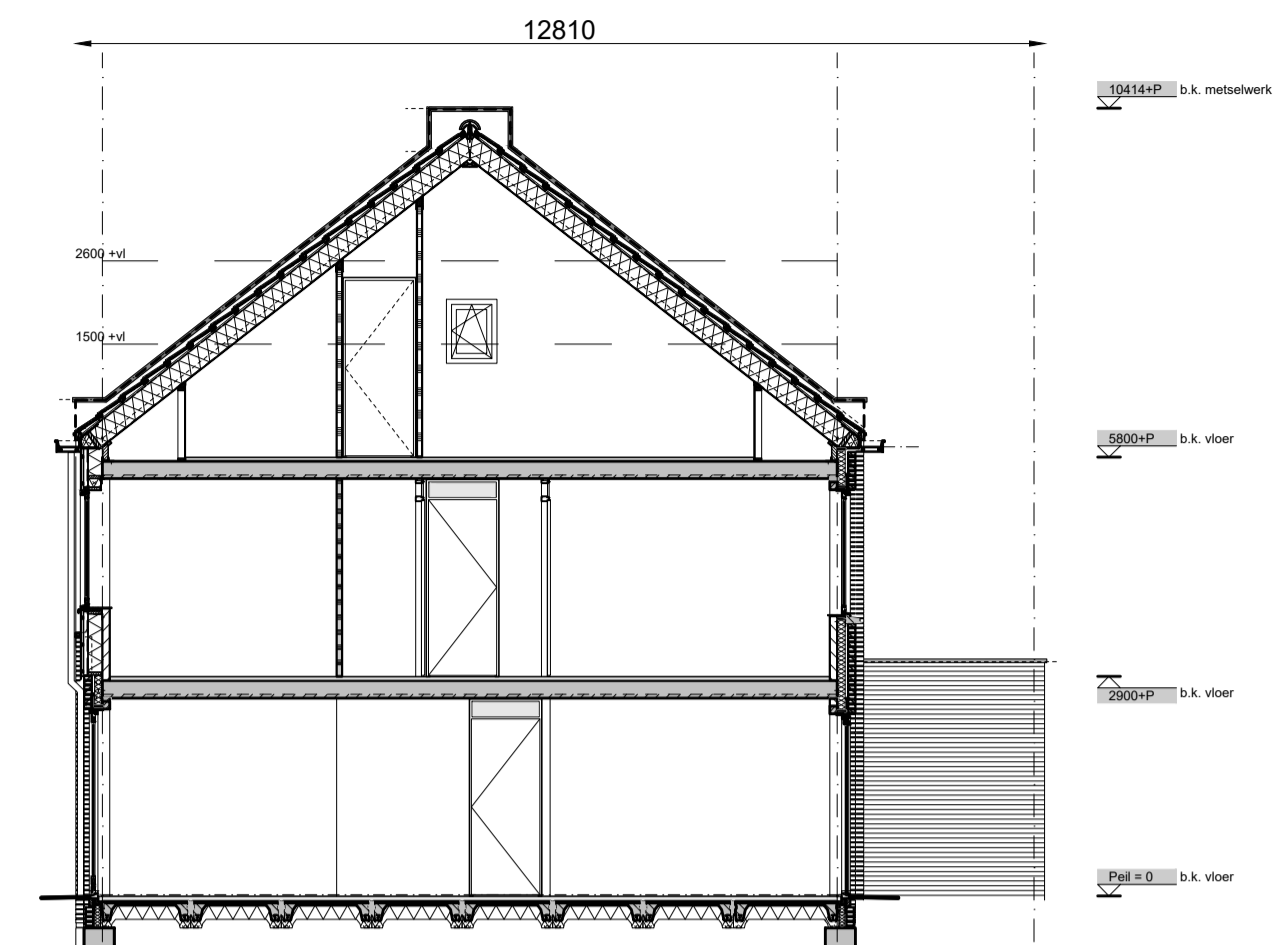


doorsnede A-A

Renvooi


- gevelmetselwerk
- kalkzandsteen
- betonnen stabiliteitswand
- scheidingswand standaard
- scheidingswand zwaar
- isolatie
- isolatie met gevelbetimmering
- kruipplank
- opstelplaats kooktoestel
- opstelplaats koelkast
- opstelplaats wasmachine
- cv ketel
- warme ventilatiepomp
- meterkast
- tegelwerk vloer
- hemelwaterafvoer
- lichtpunt
- wandlichtpunt
- enkelpolige schakelaar
- enkelpolige schakelaar + wcd
- serie schakelaar
- wissel schakelaar
- 3 standen schakelaar mv
- rookmelder
- cv verdeler
- beeldrukker
- bel
- dubbele wandcontactdoos (wcd)
- enkele wandcontactdoos (wcd)
- onbedrade leiding t.b.v. boiler
- afzuigkap enkele wcd t.b.v. afzuigkap
- enkele wcd t.b.v. koelkast
- enkele wcd t.b.v. wasmachine
- enkele wcd t.b.v. warme ventilatiepomp
- enkele wcd t.b.v. centrale verwarming unit
- onbedrade leiding t.b.v. centrale antenne inrichting
- onbedrade leiding t.b.v. telecom
- bedrade leiding t.b.v. thermostaat
- centraal aarding punt
- afvoerrooster plafond
- radiator
- ventilatie rooster
- wastafel
- fontein
- wandcloset + inbouwreservoir
- douchehoek
- douchehoek
- koker tbv standleiding
- natuurlijke ventilatie garage/berging
- n.v.
- onbemoemde ruimte a.g.v. krijtstreepmethode

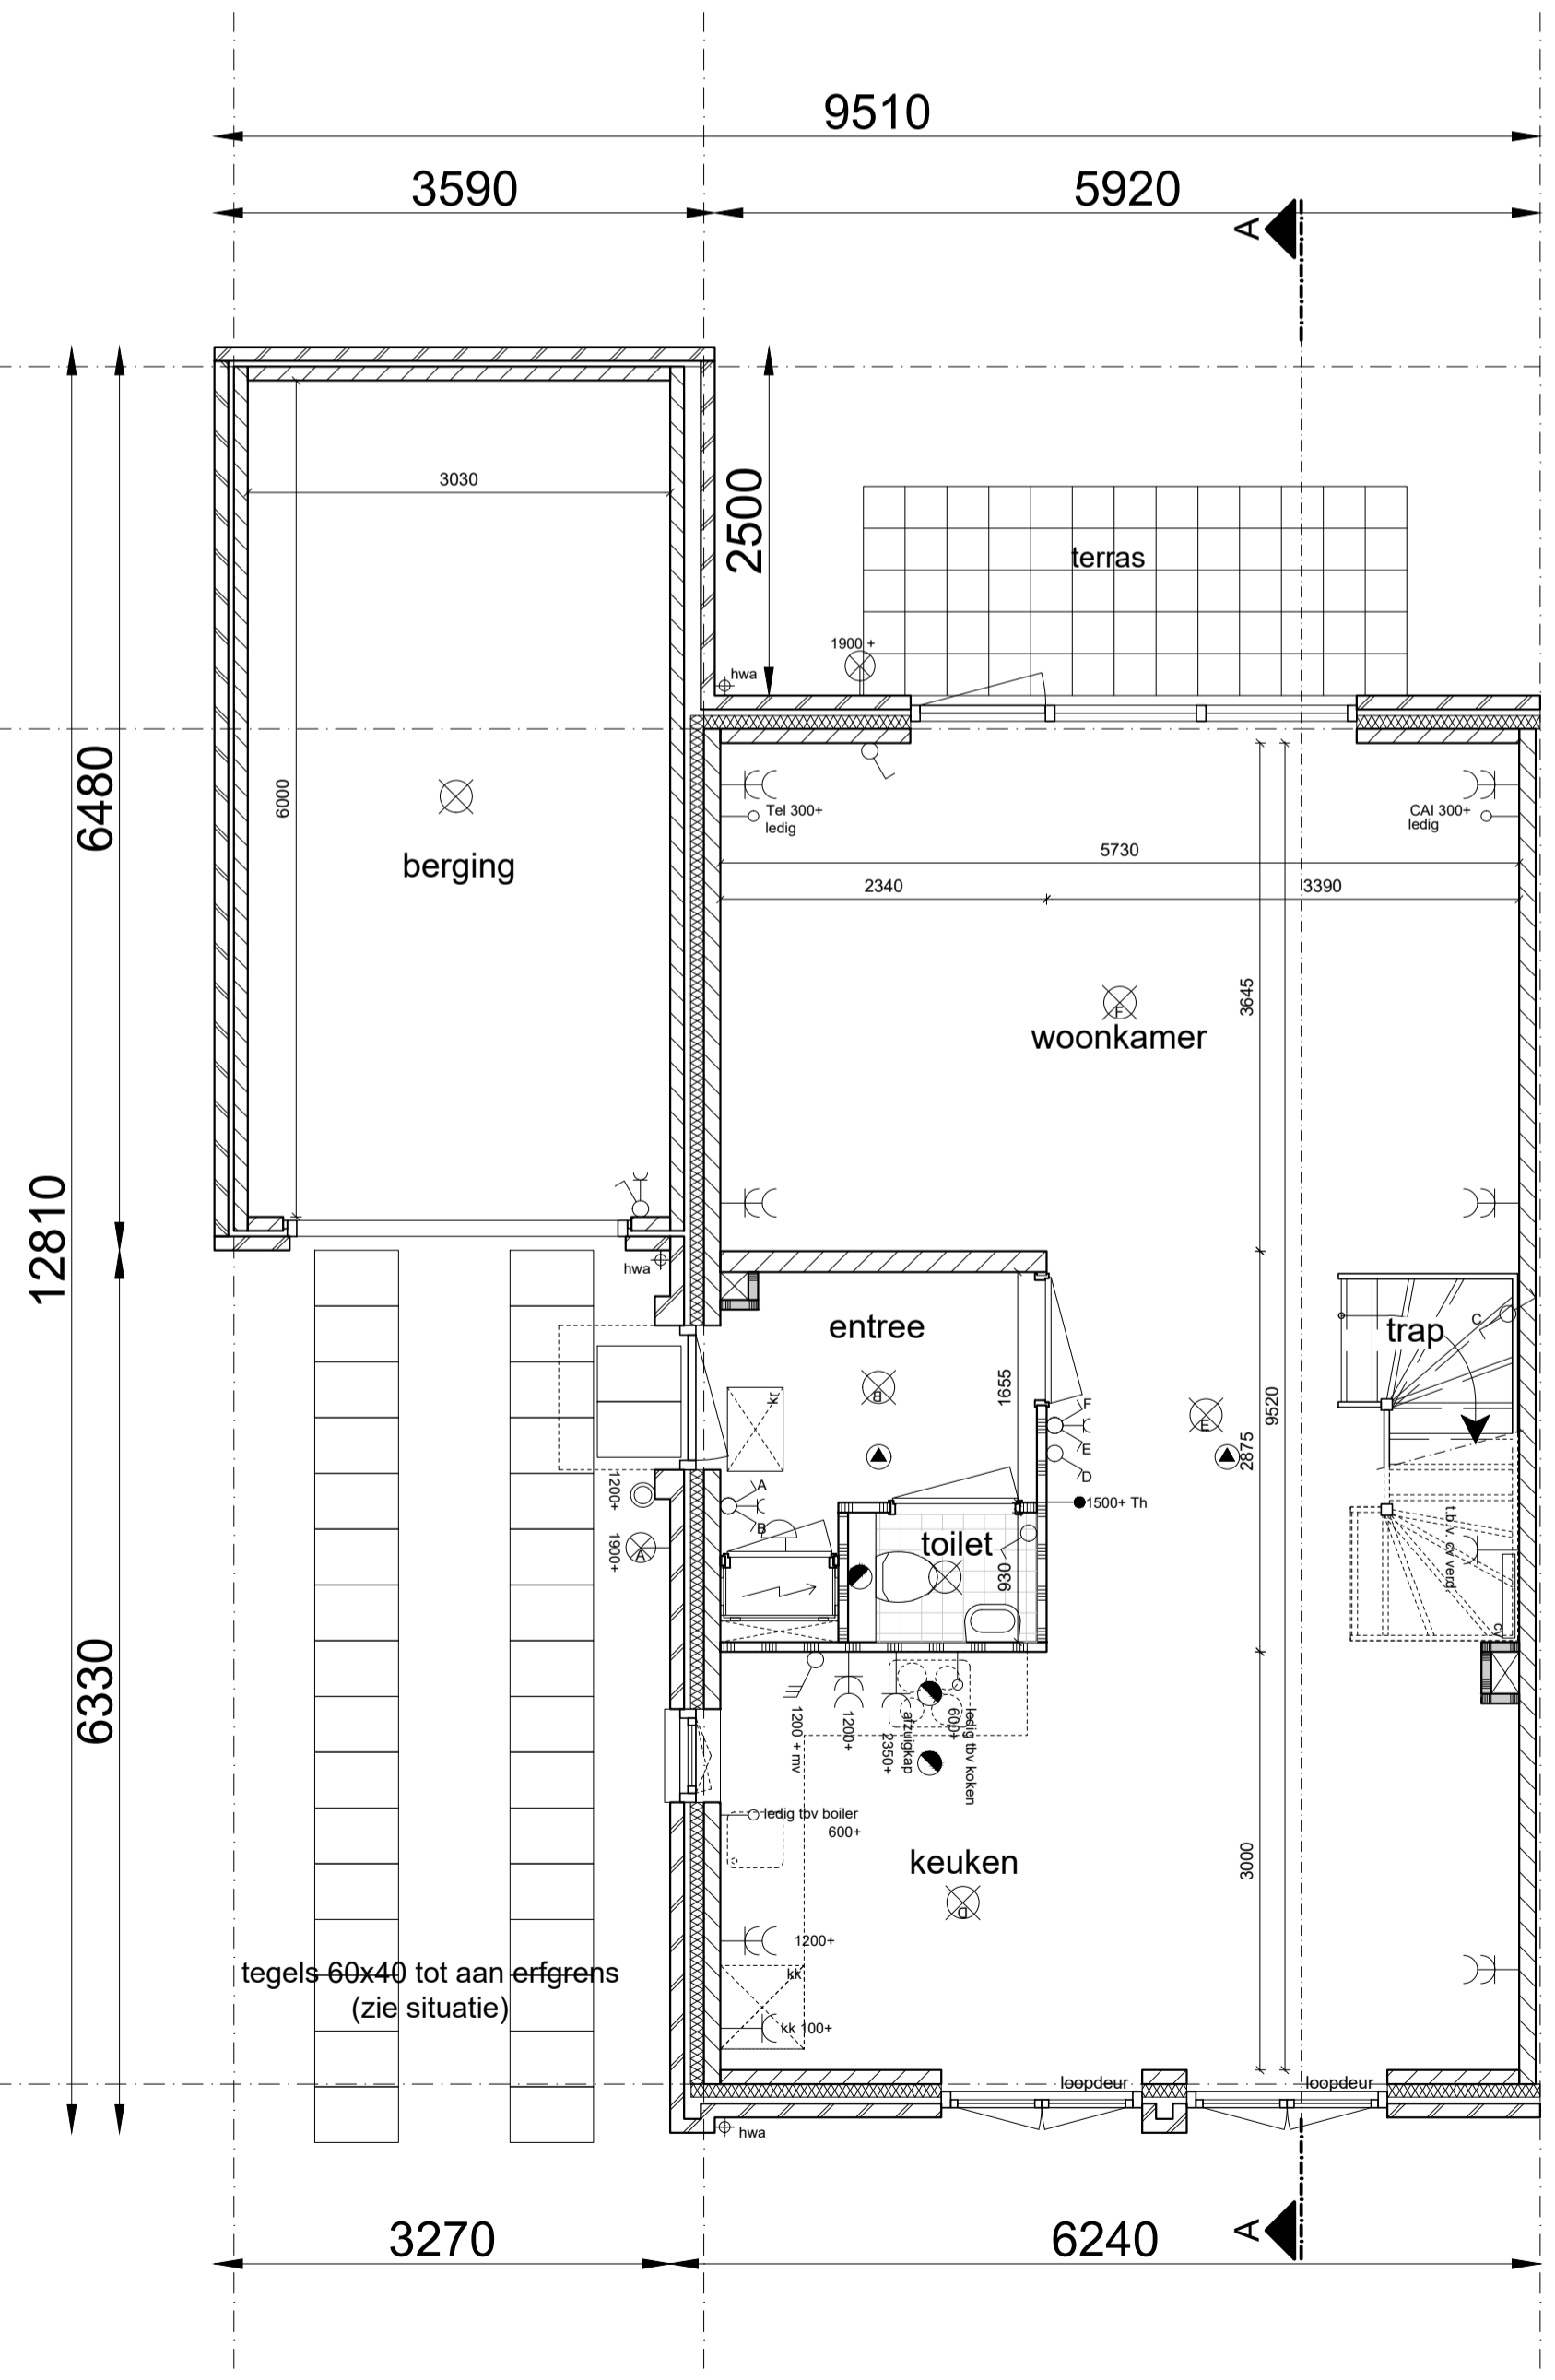


begane grond

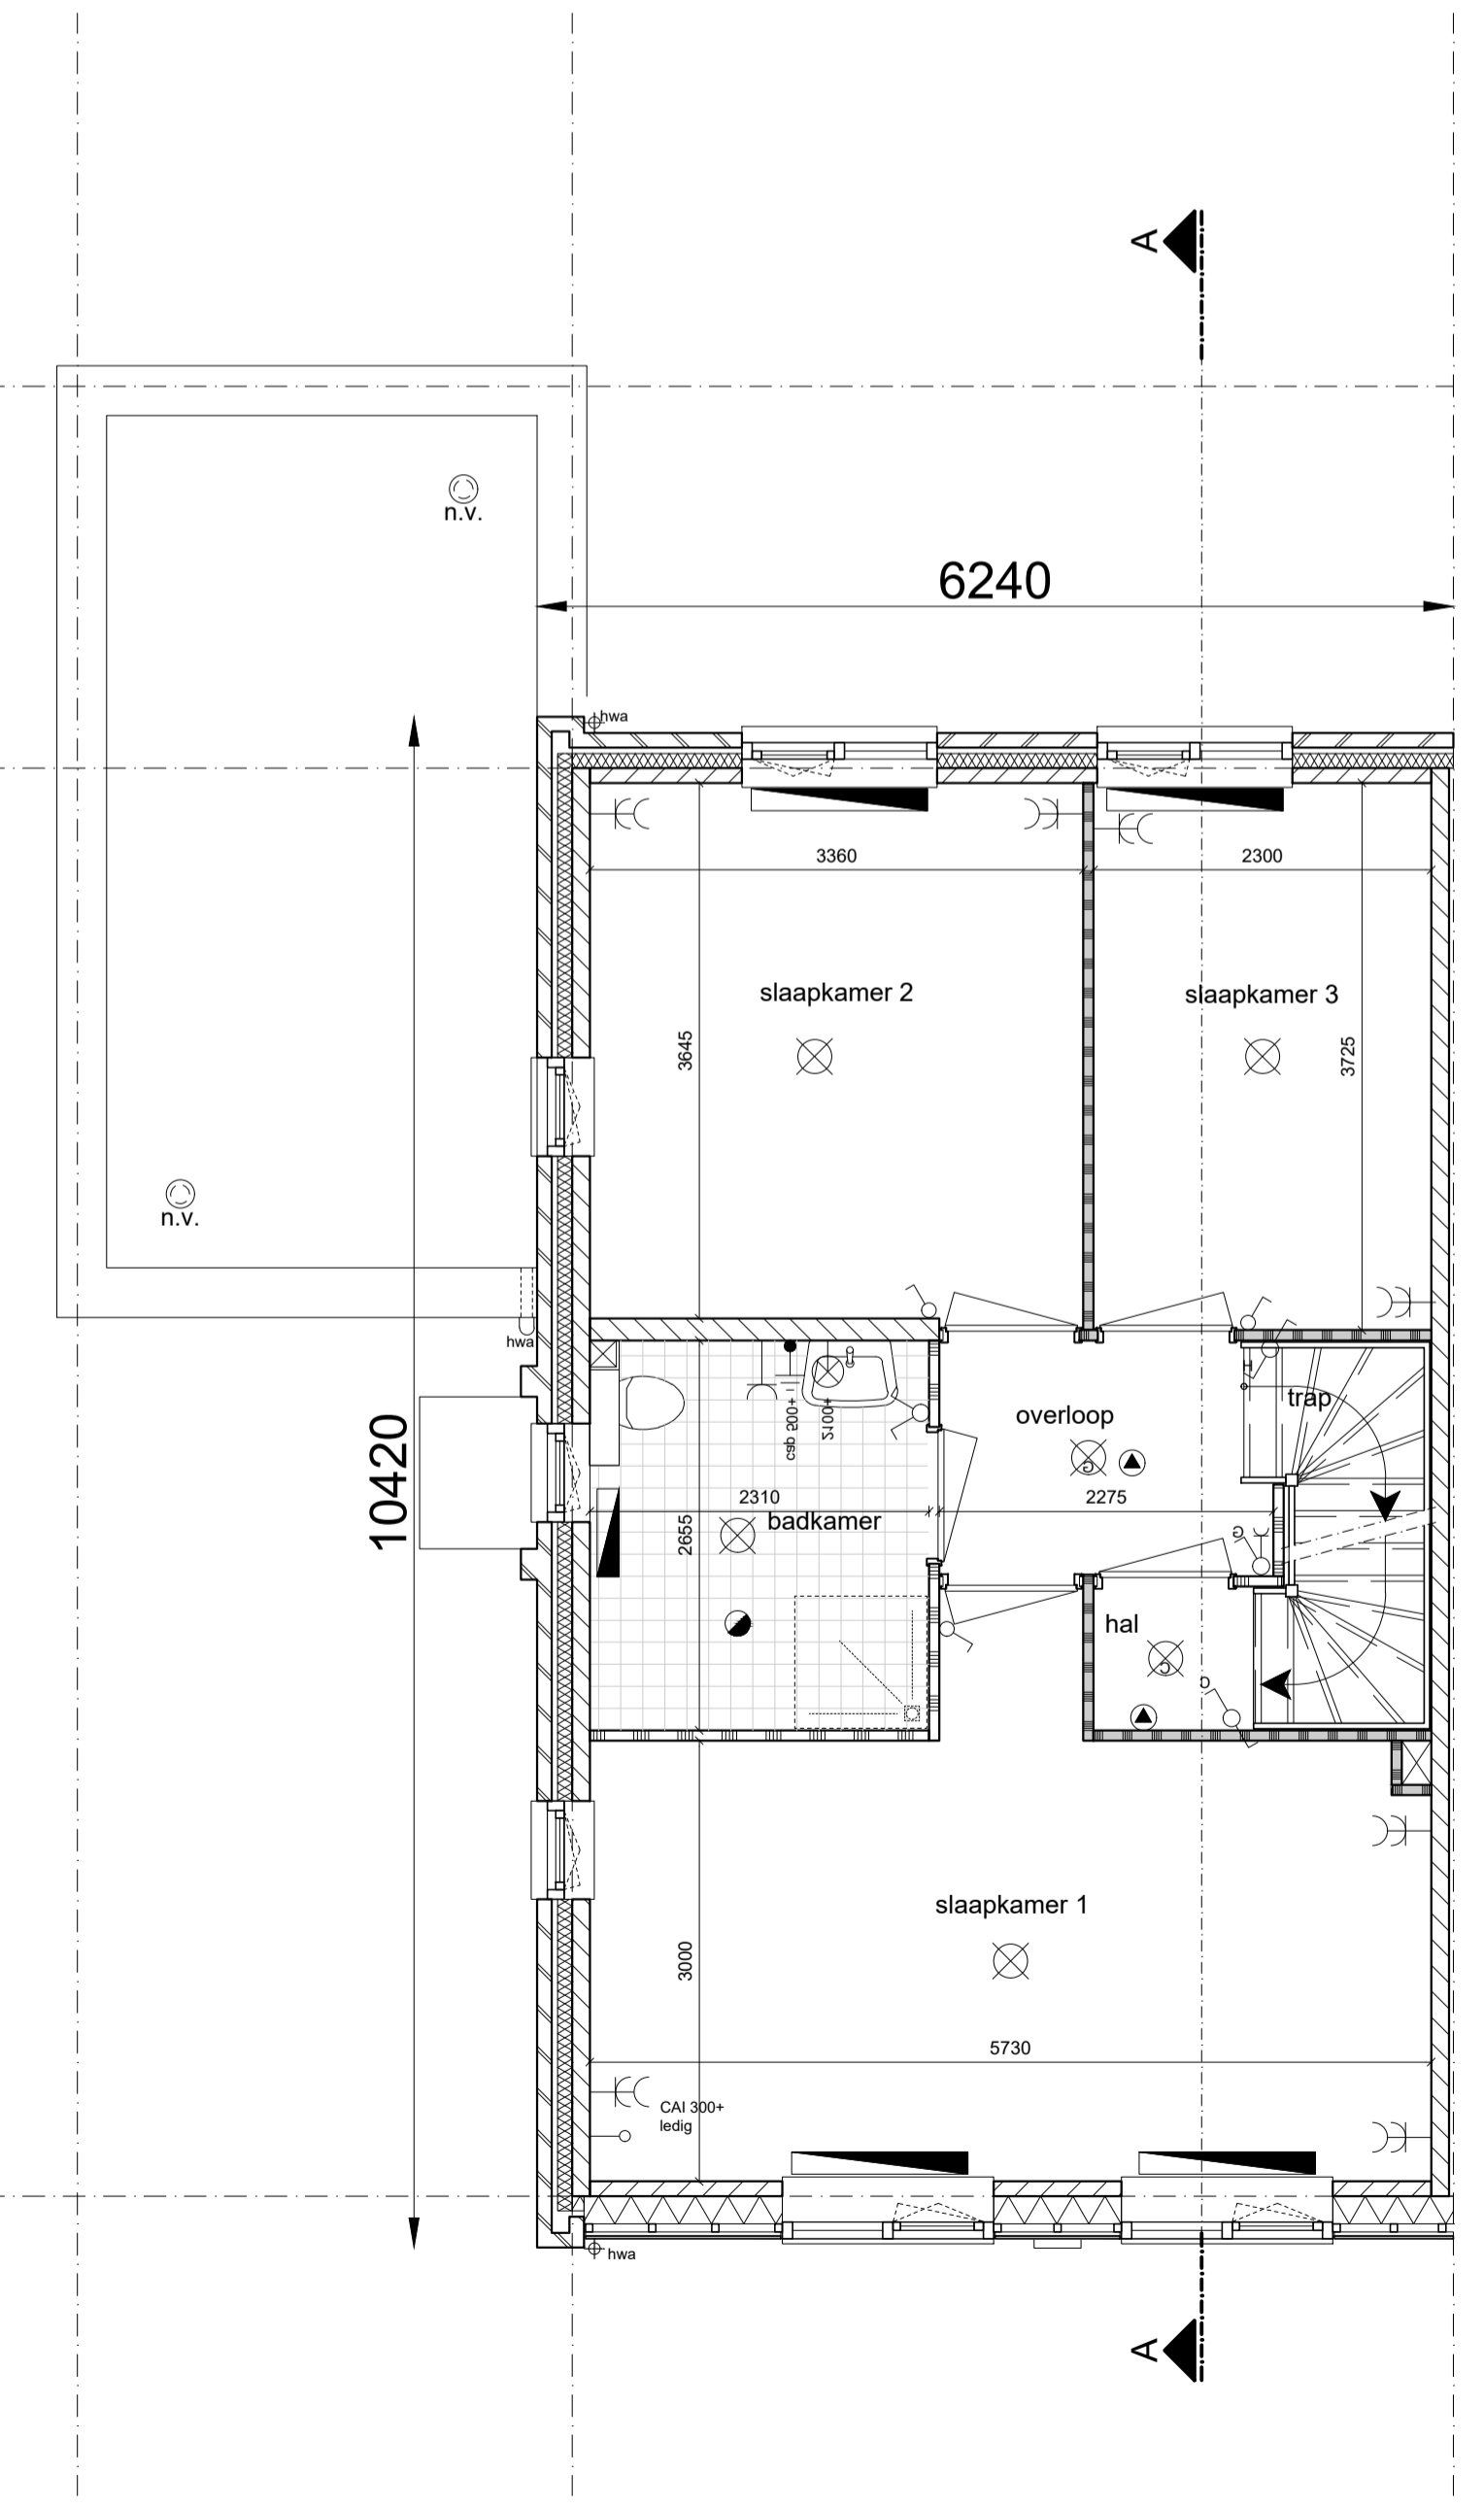

1e verdieping

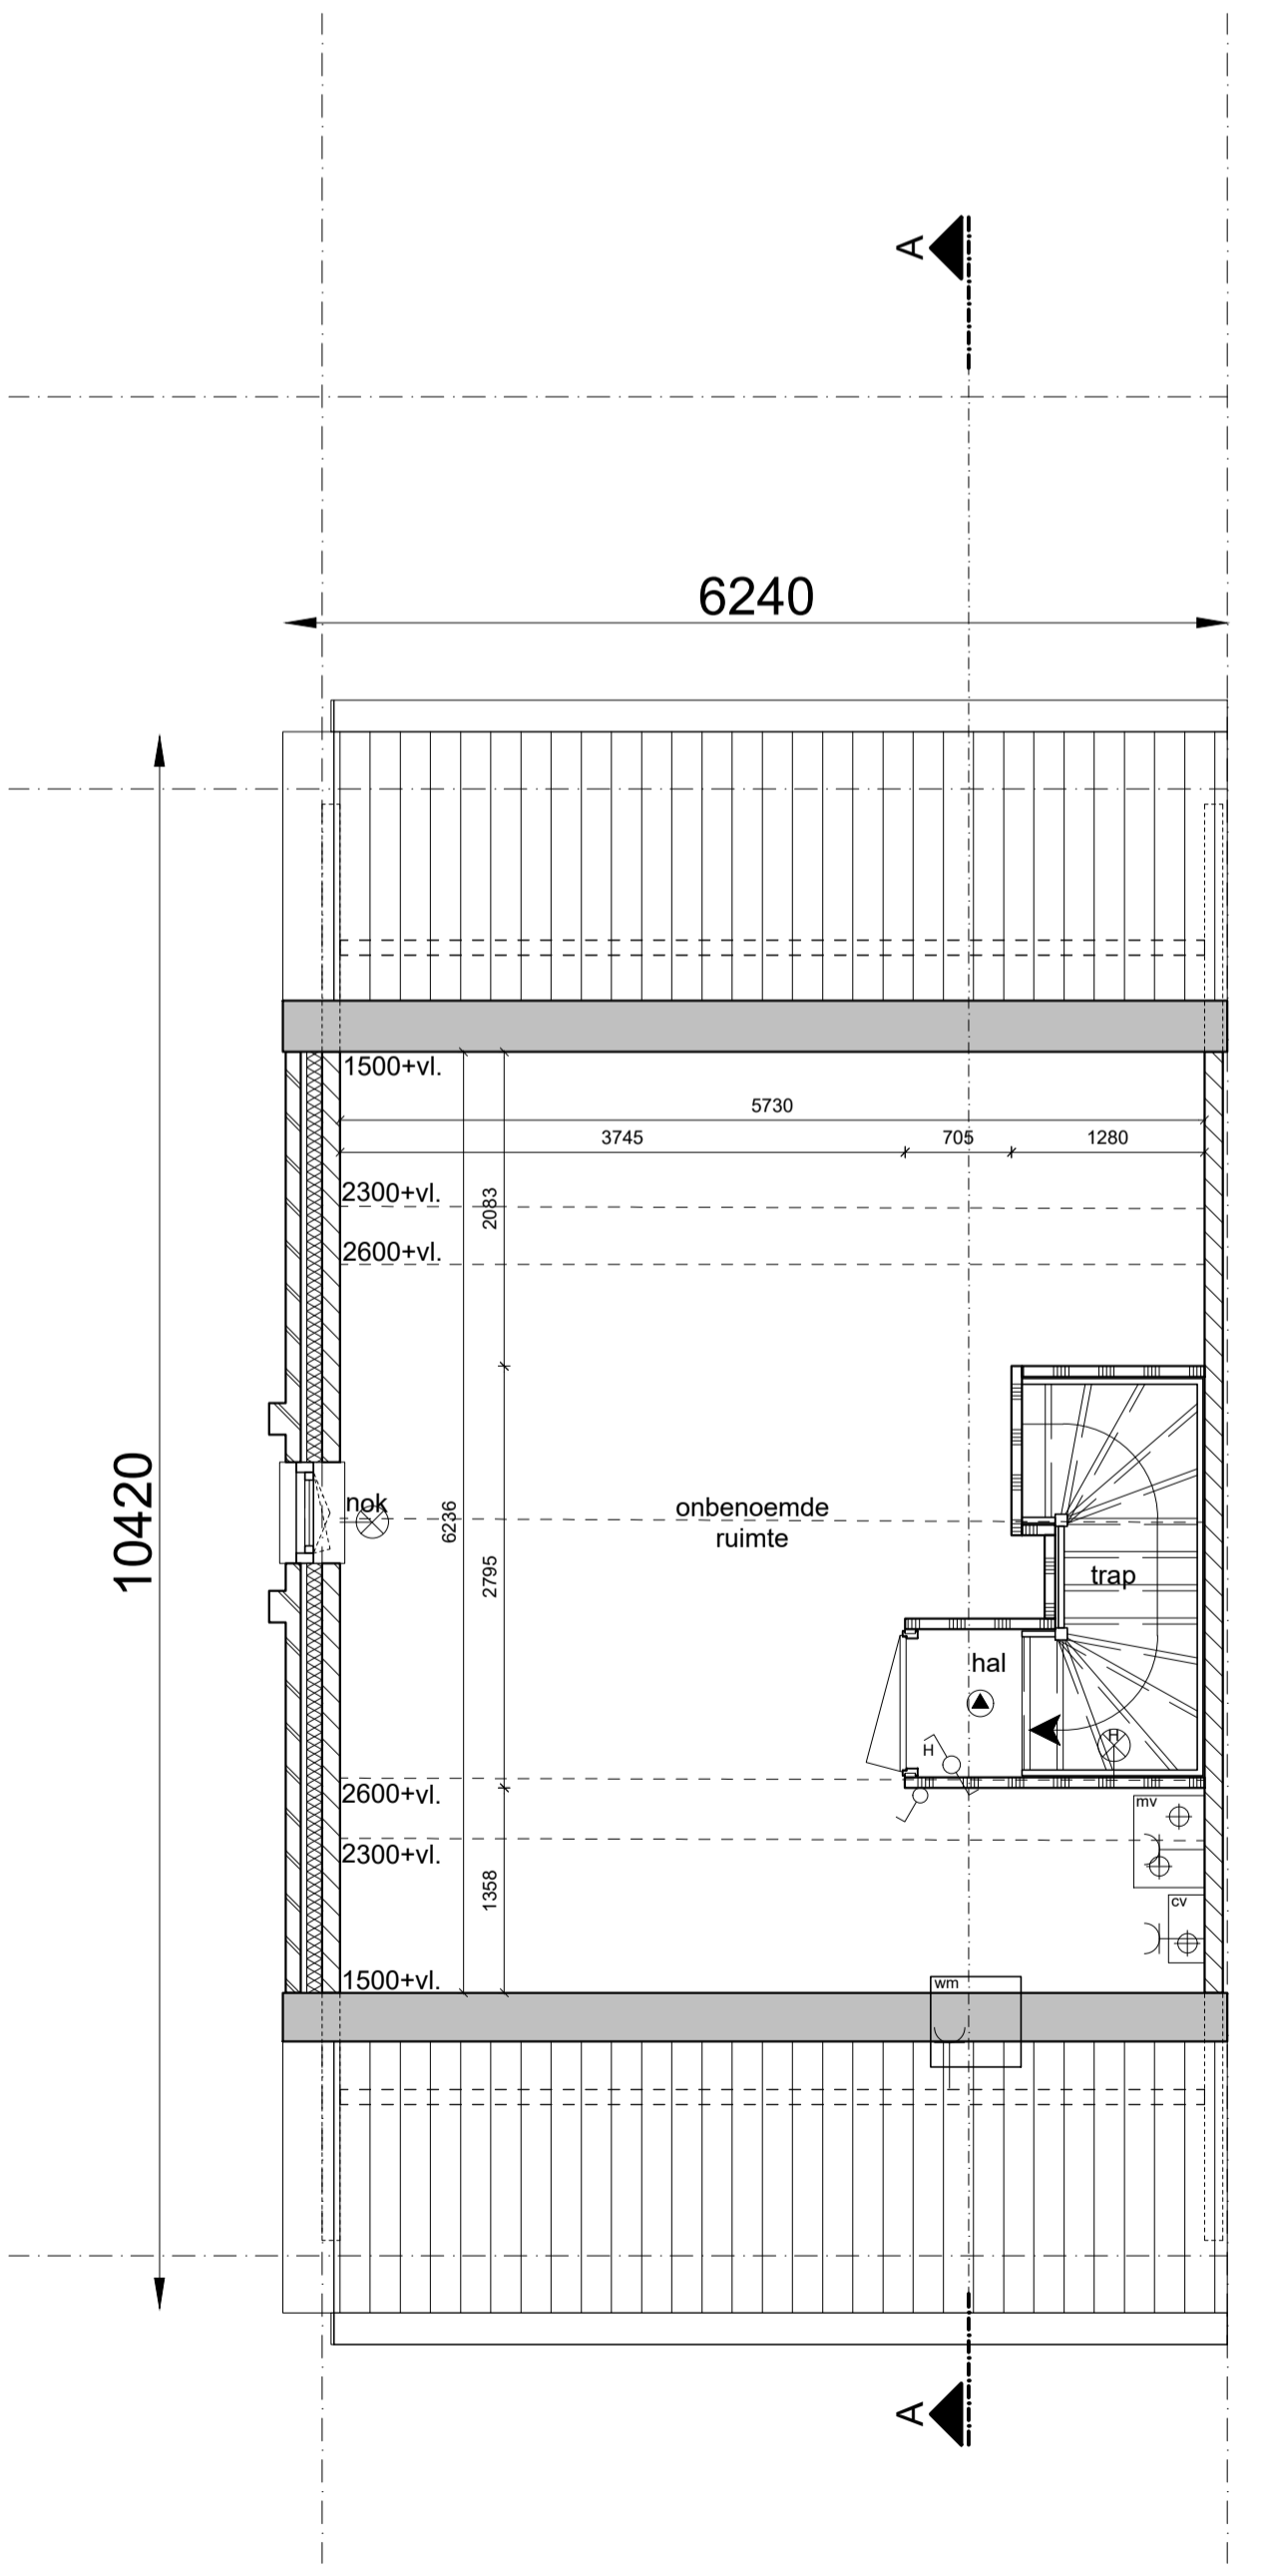

2e verdieping

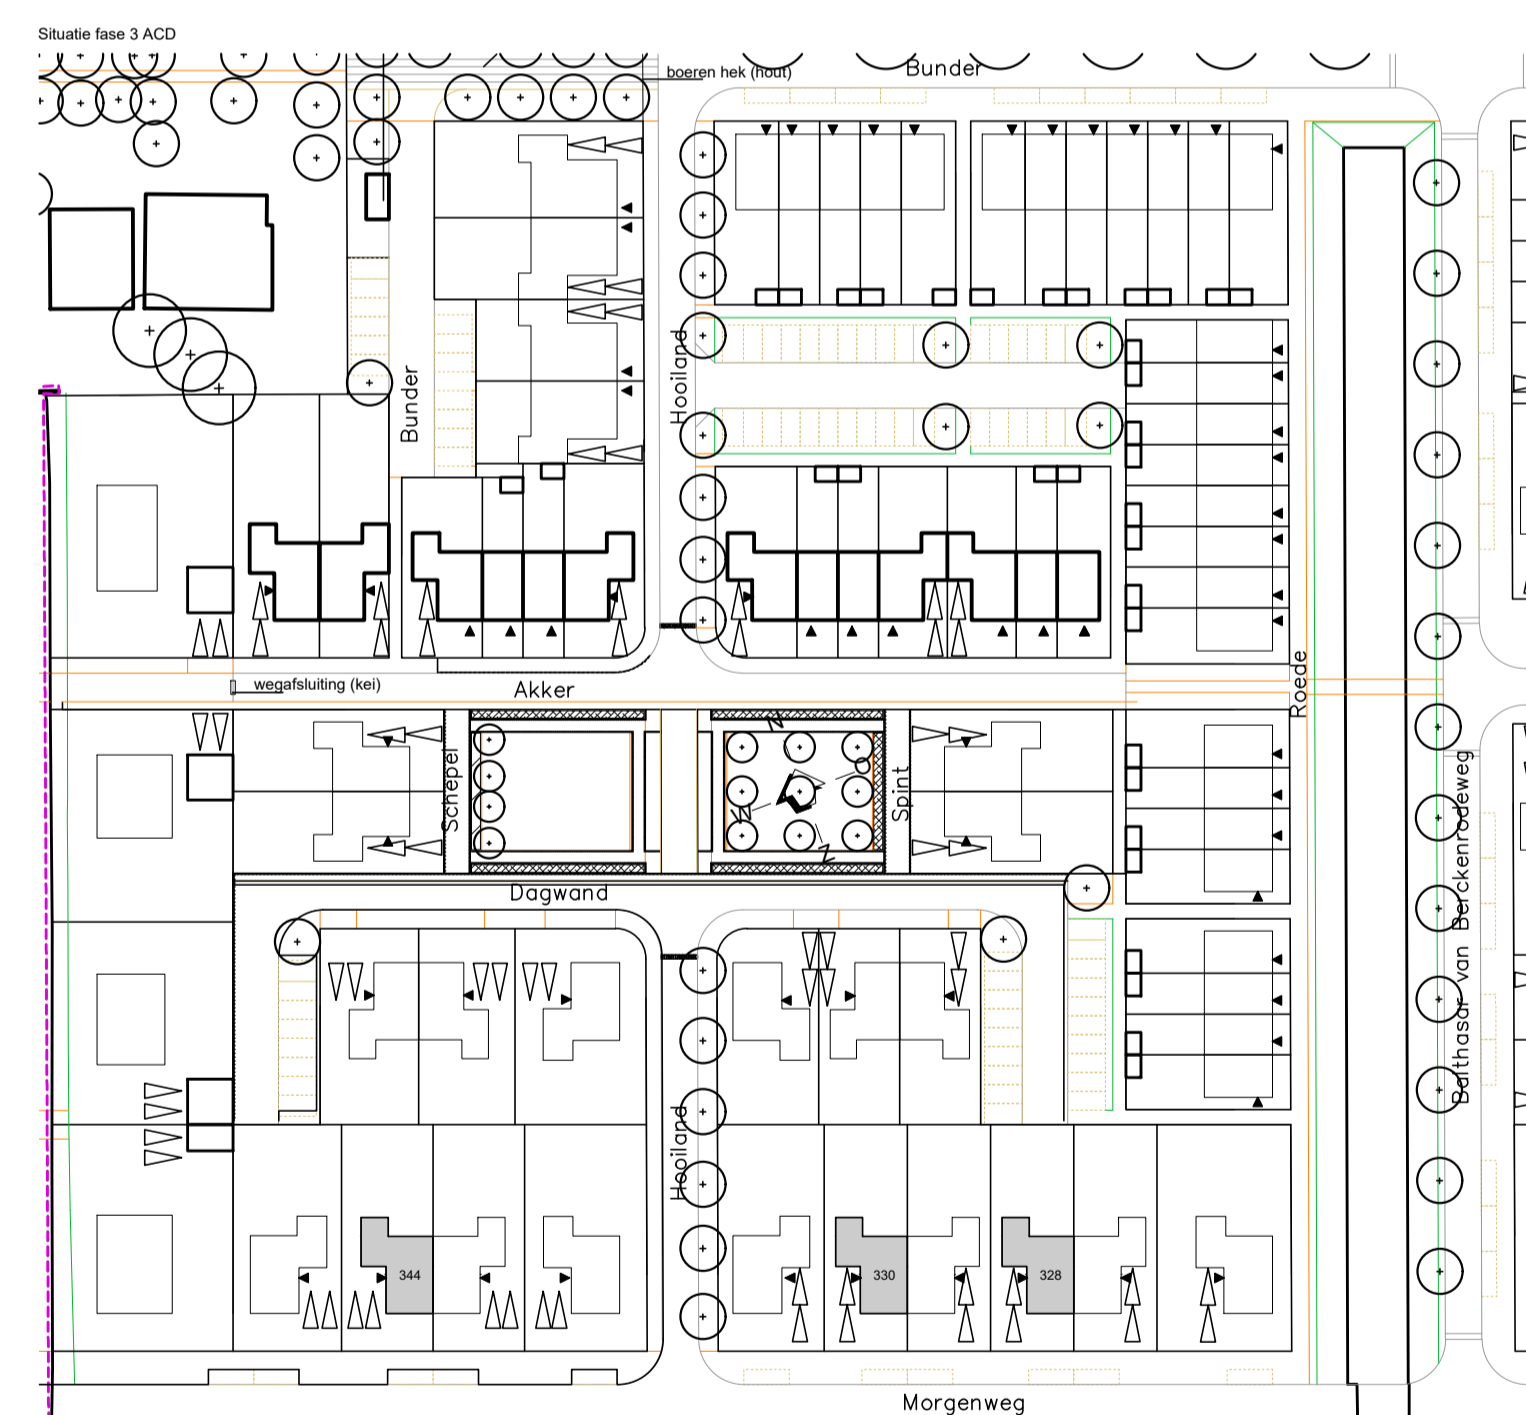

WIJZIGINGSDATUM	OMSCHRIJVING	FORMAAT	
A/		A1	JUST ARCHITECTS
B/		30-06-2017	
C/		getekend	BOUWERIJ 81
D/			1185 XW AMSTELVEEN
E/			020 - 3459850
F/			JA@JUSTARCHITECTS.EU
G/		CONTRACT	FAX. 020 - 4535877
H/			WWW.JUSTARCHITECTS.EU
I/			
J/			
K/			
PROJECT		PROJECTNUMMER	BLADNUMMER
Middenbeemster fase 3 ACD		0143	KAO-328

Twee onder een kap type G1_2
bnrs. 328, 330 & 344