




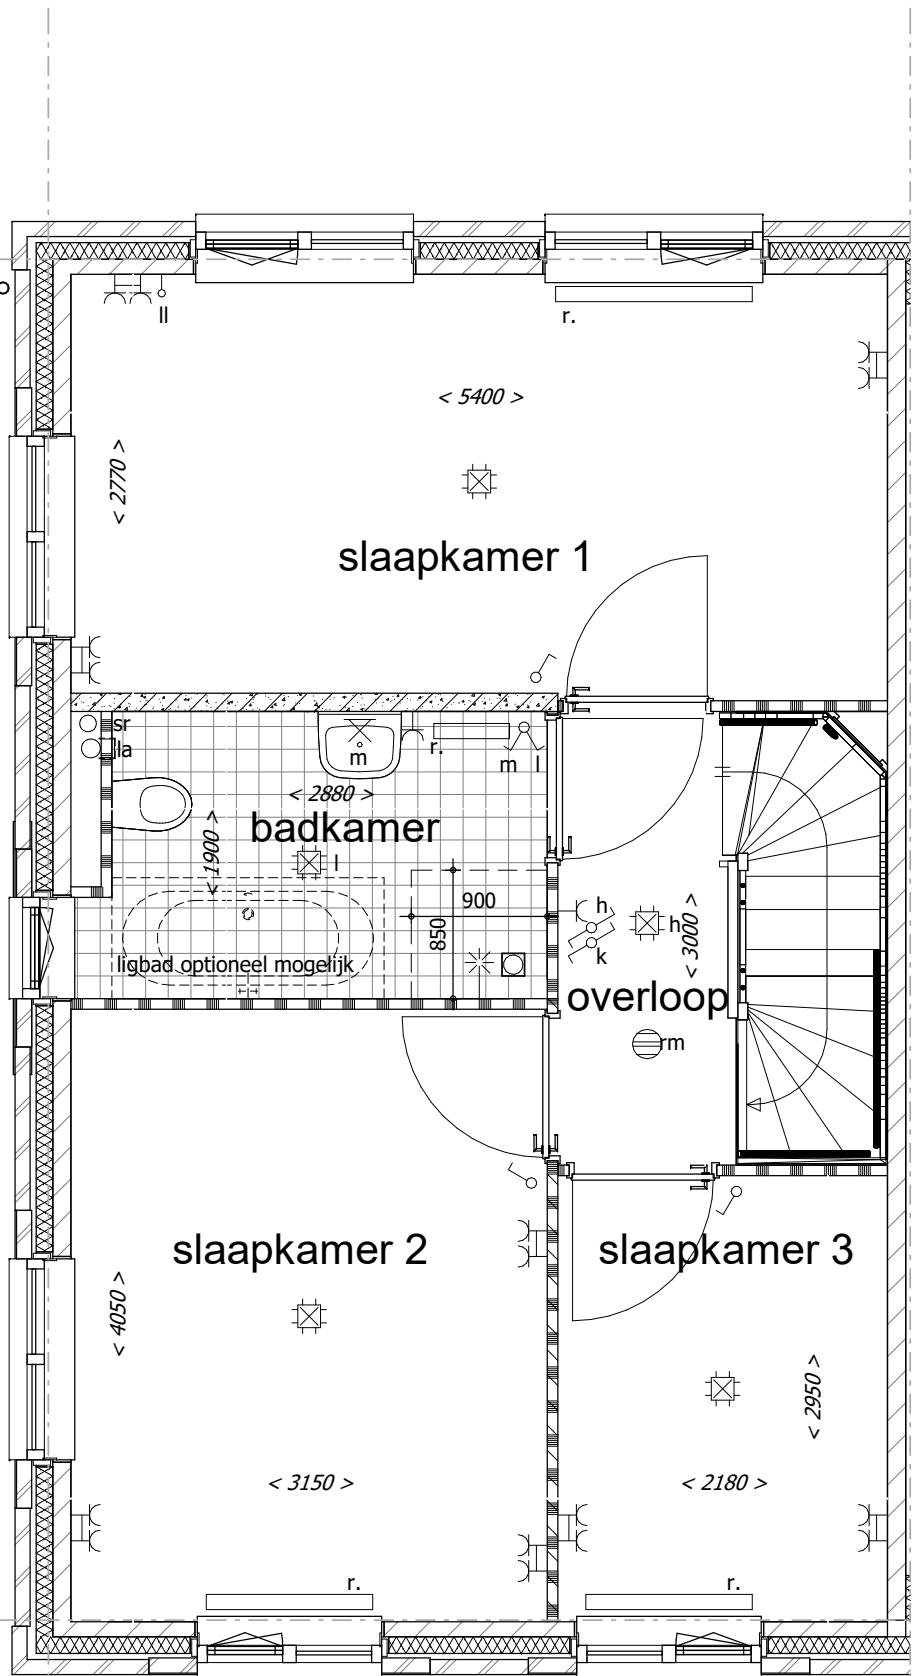


Standaard indeling
(ligbad optioneel mogelijk)

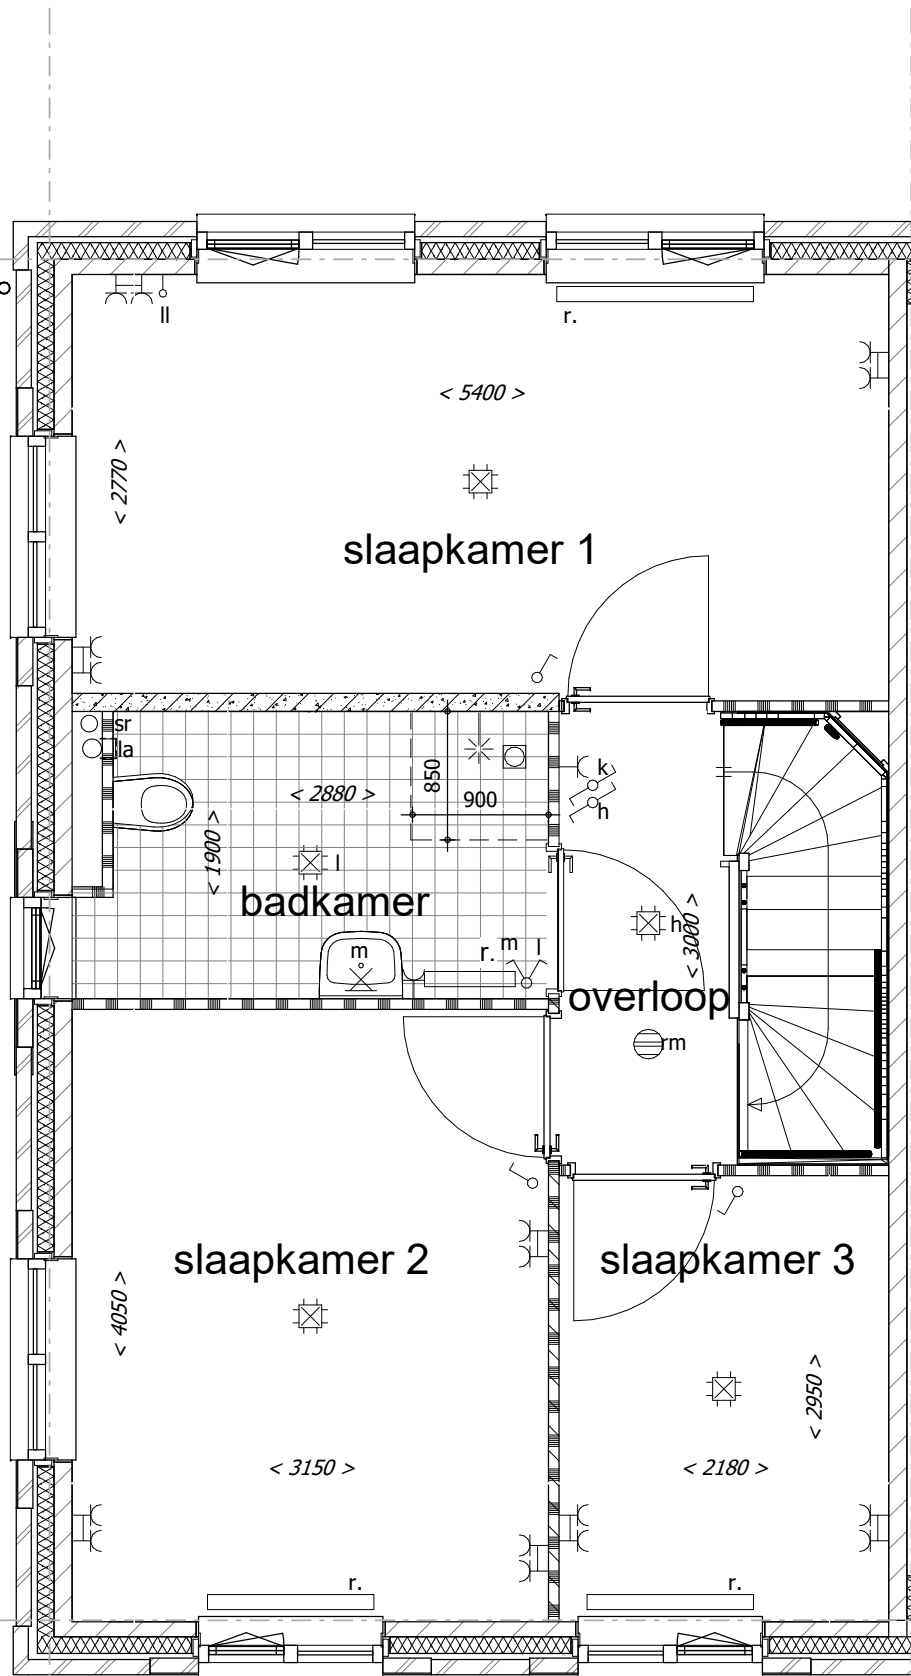


Badkamerindeling 1:
-Gewijzigde indeling

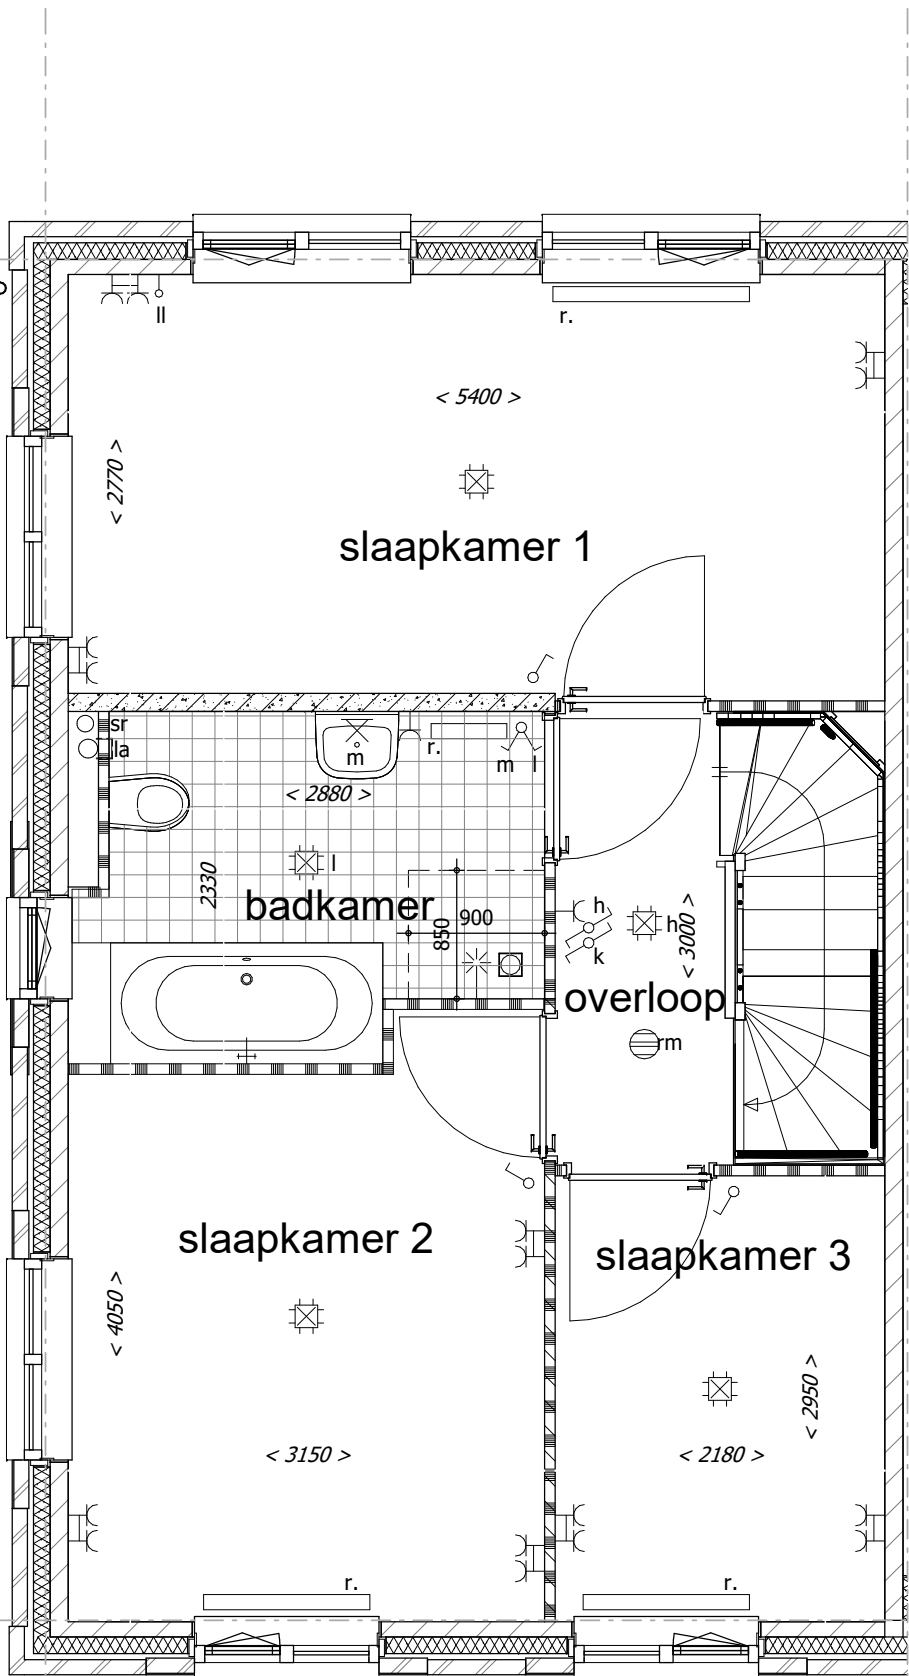


Badkamerindeling 2:
-Badkamer vergroten en voorzien van ligbad

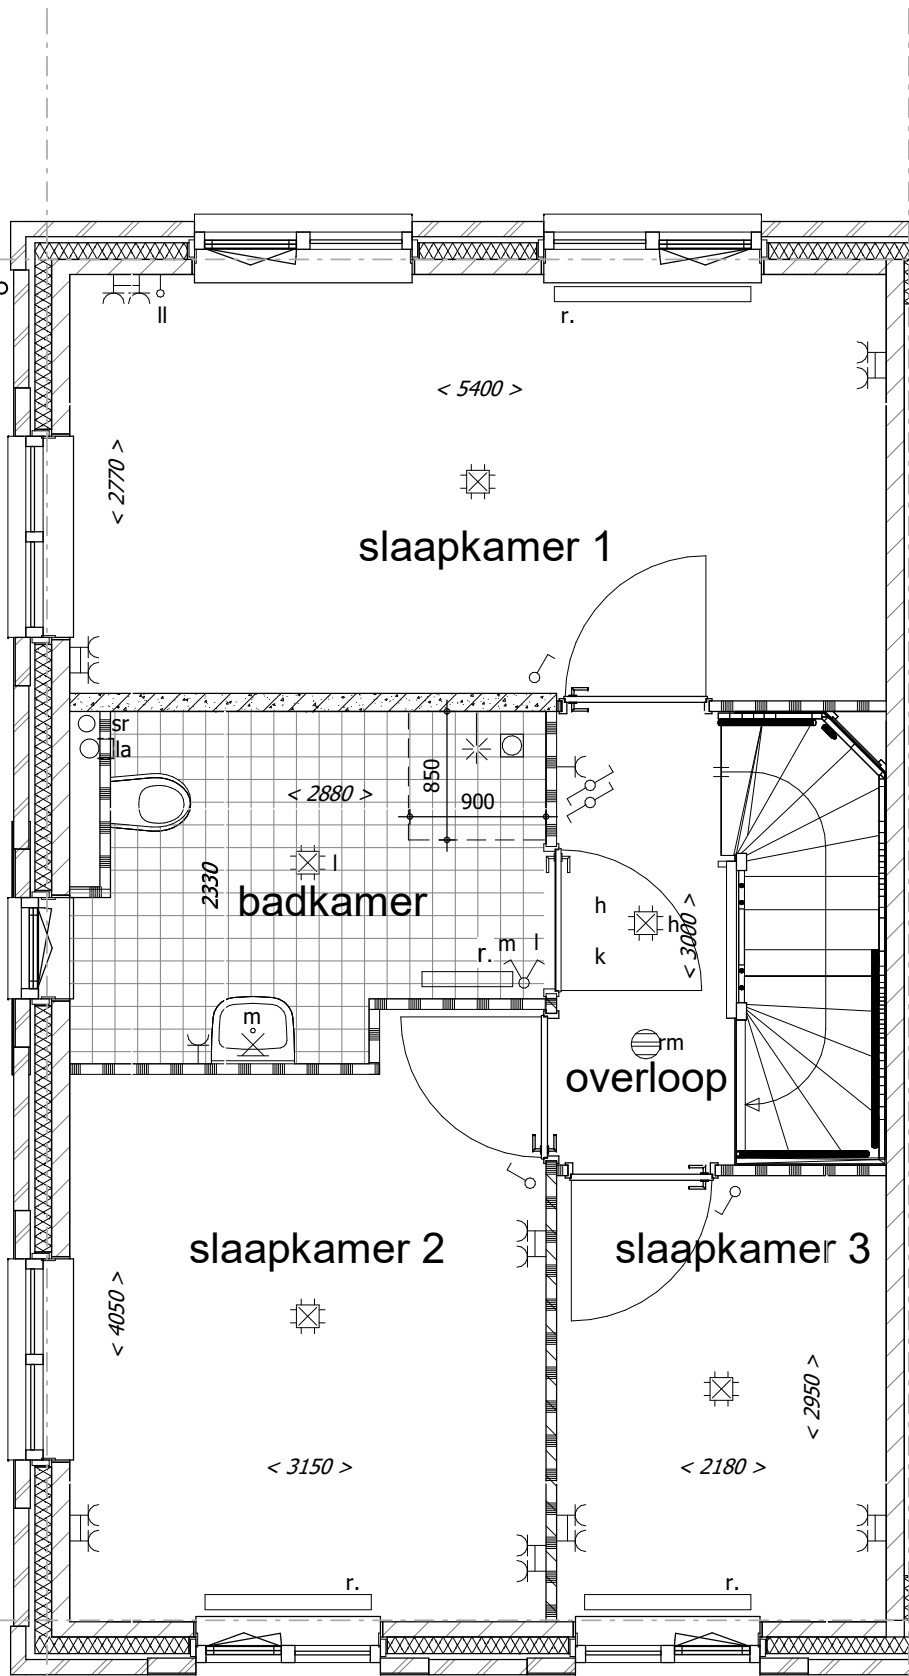


Badkamerindeling 3:
-Badkamer vergroten met gewijzigde indeling

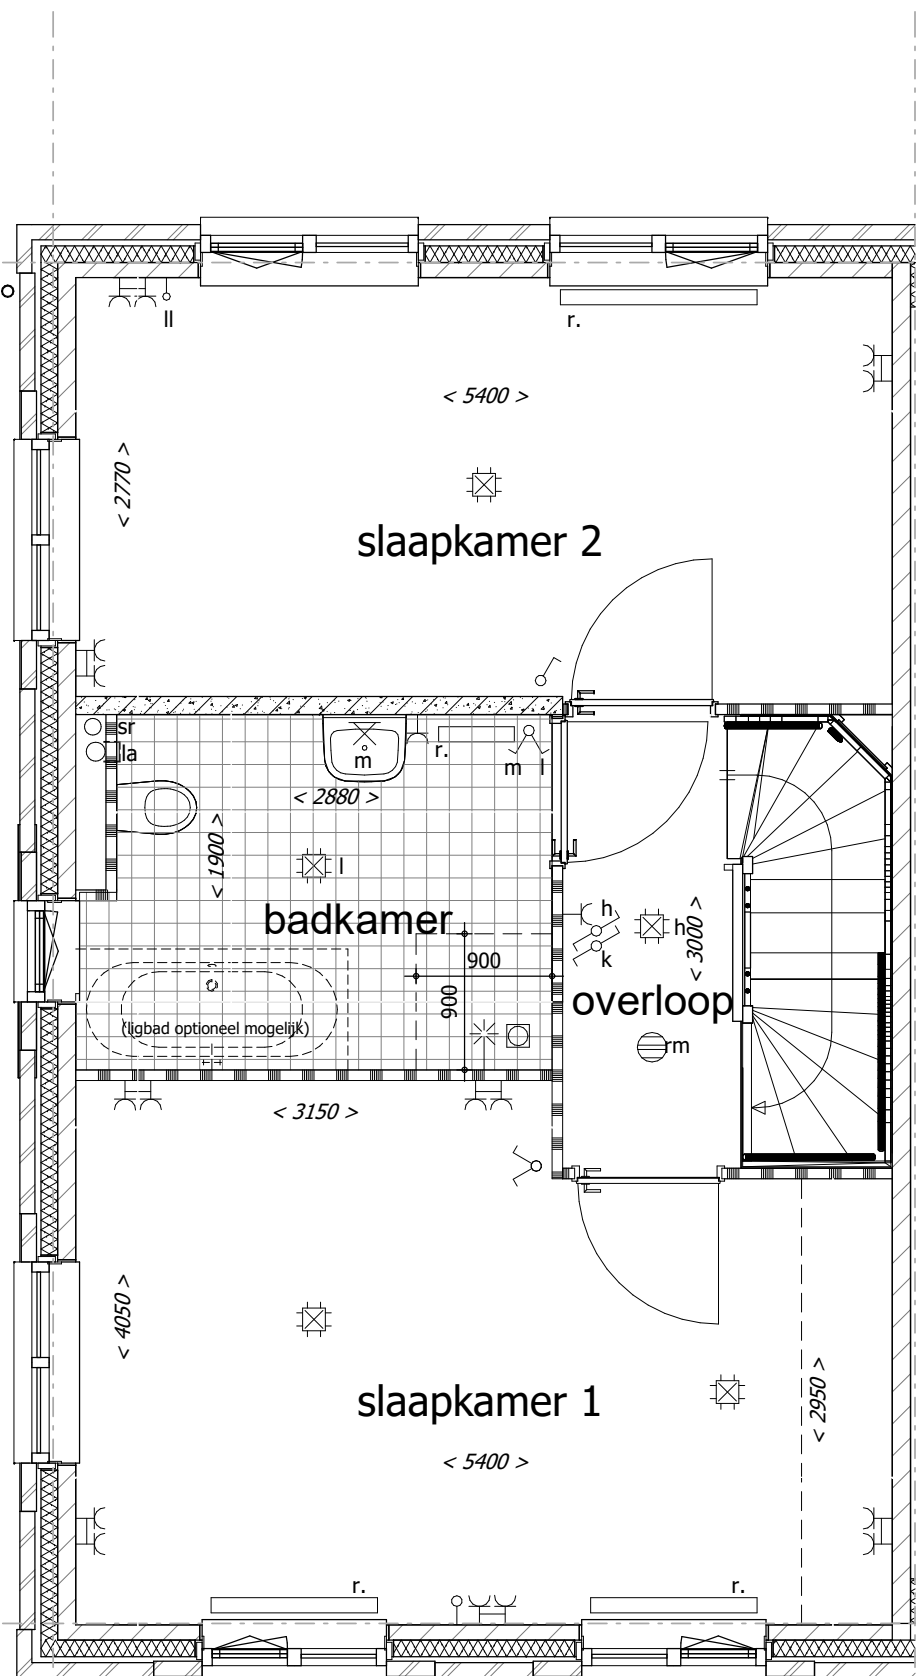


Badkamerindeling 4:
Badkamer vergroten (optioneel met ligbad).
NB alleen mogelijk i.c.m. samengevoede slaapkamer (indeling 1).

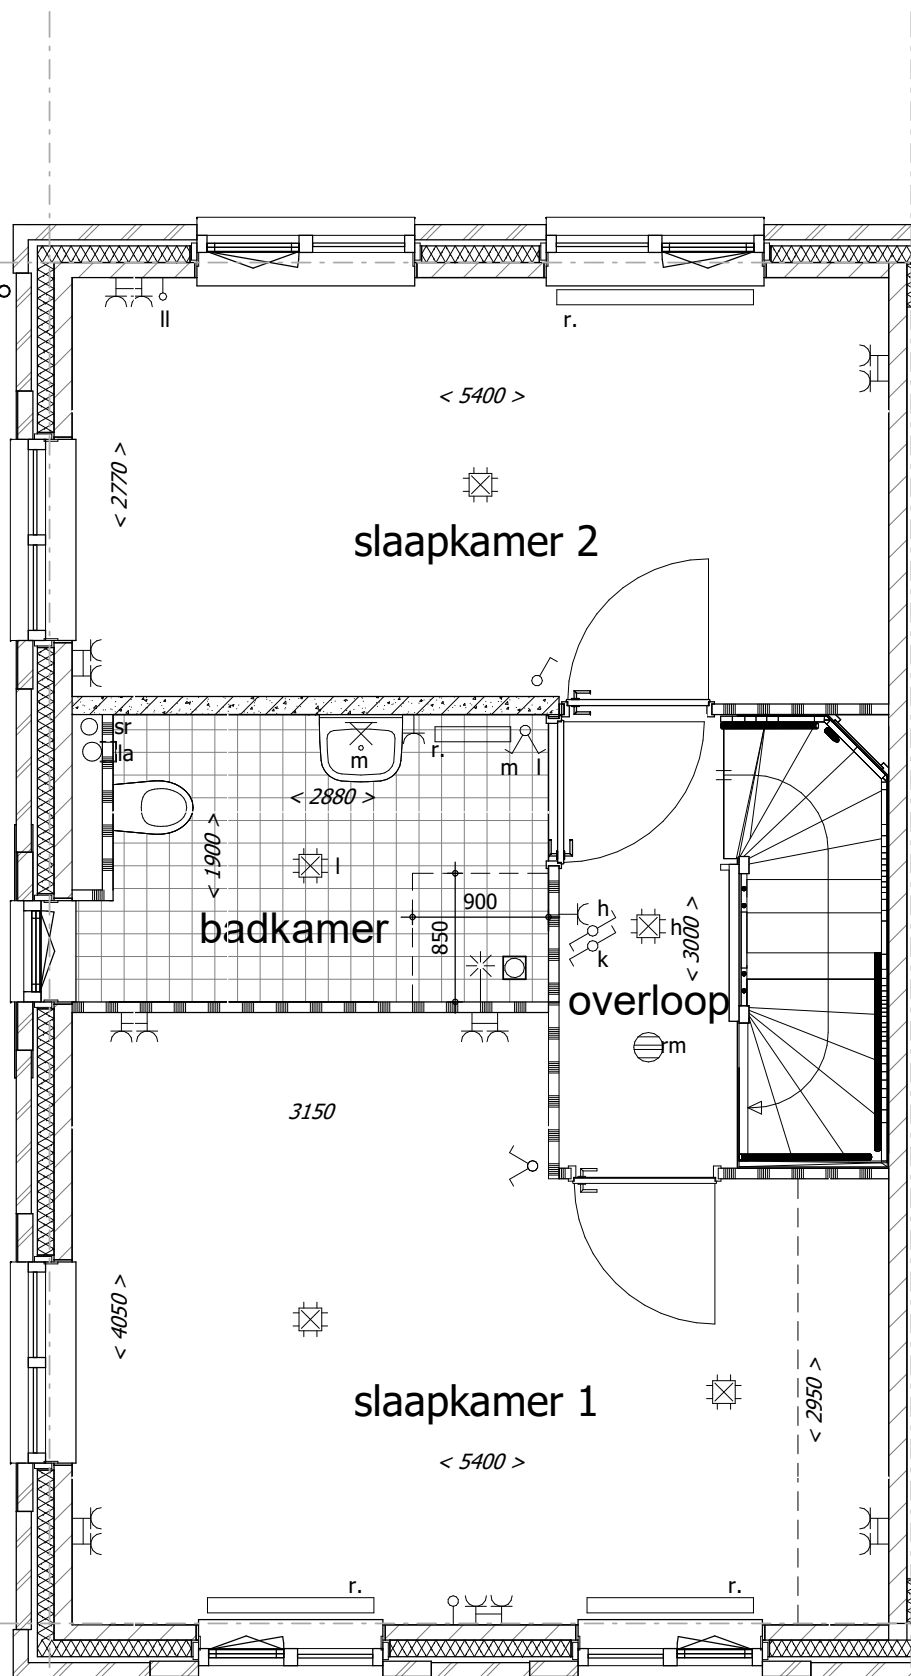

Indeling 1:
Slaapkamer voorzijde samenvoegen (deur voor)

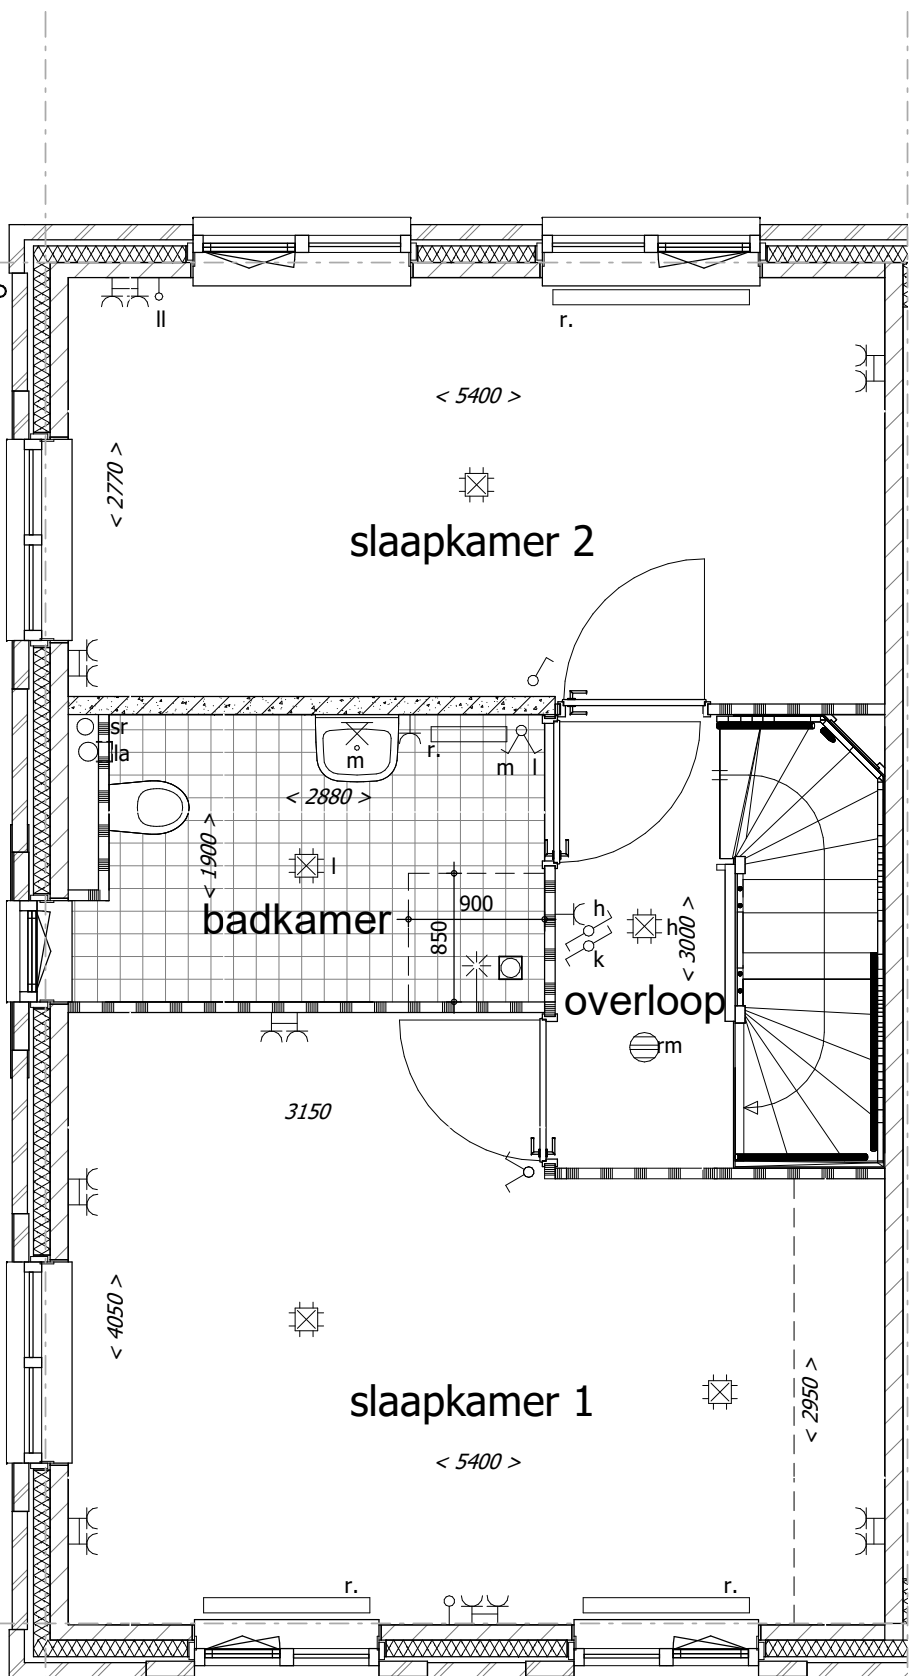

Indeling 2:
Slaapkamer voorzijde samenvoegen (deur dwars)

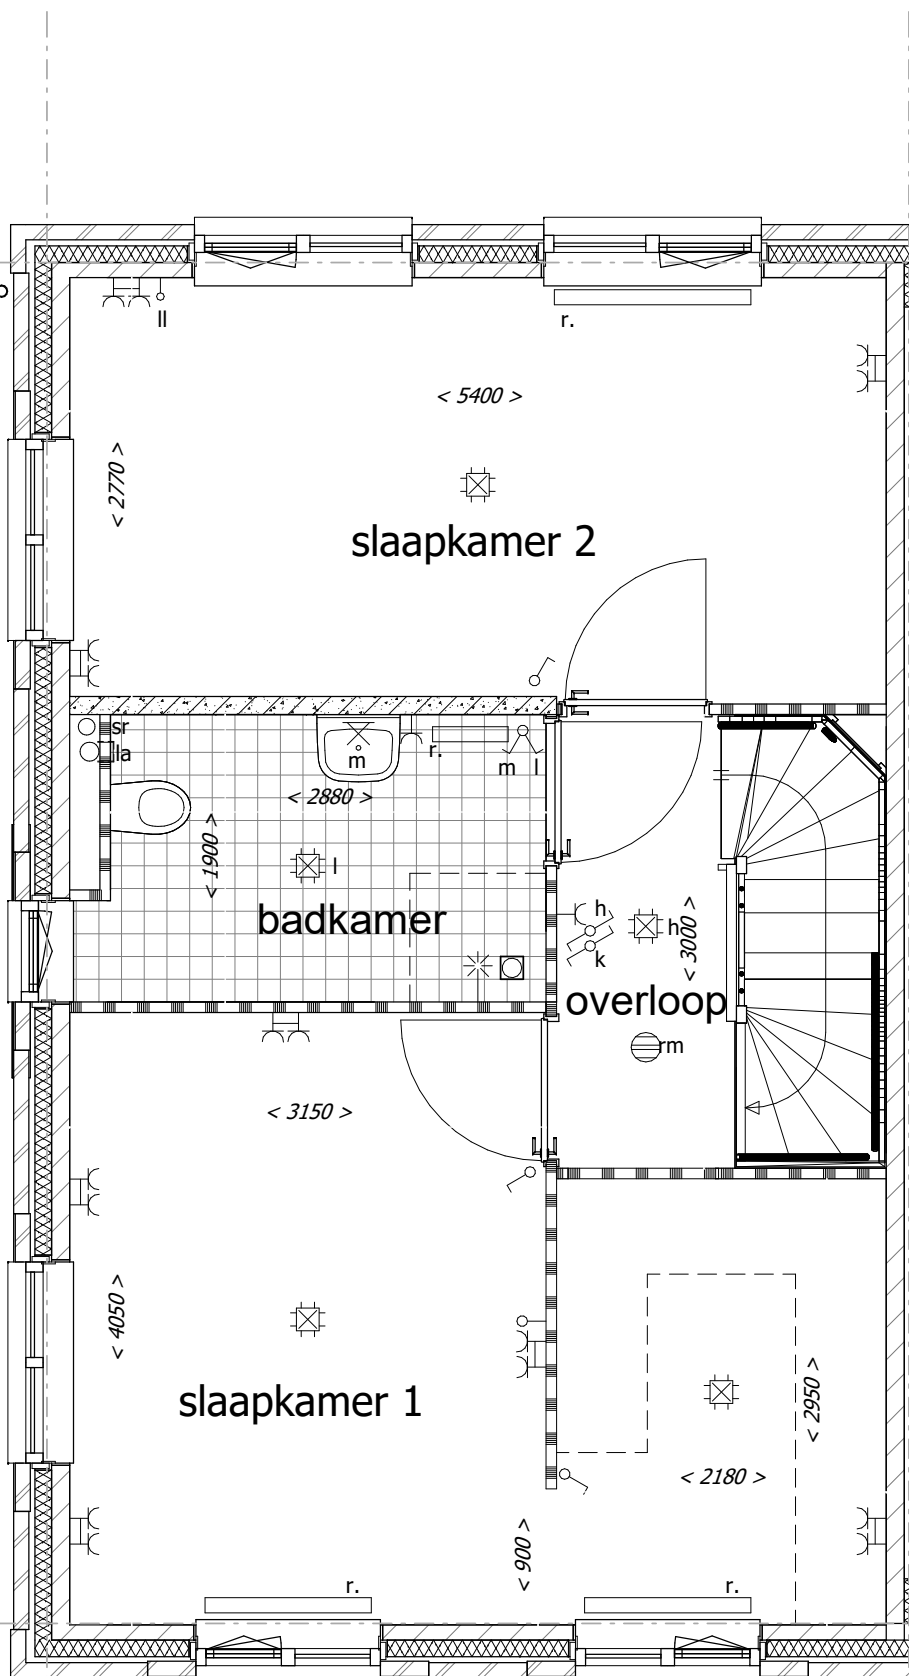

Indeling 3:
Slaapkamer voorzijde samenvoegen (deur dwars)
inclusief inloopkast (excl kastinrichting)

Renvooi Algemeen

	= gevelsteen		= kalkzandsteen		= separatiwand
	= isolatie		= separatiwand		= beton prefab
wt	= mogelijke plaats wasautomaat				= onbenoemde ruimte als gevolg van krijtstreepmethode
mvk	= mechanisch ventilatiekanaal	sr	= standleiding riool		
mu	= mechanische ventilatieunit	rm	= rookmelder		
vr	= ventilatie rooster	pv	= zonnepaneel		
la	= ventiel luchtvoer (indicatief)	ov	= omvormer zonnepanelen		
mk	= meterruimte (met groepenkast en opstelling stadsverwarming)	r.	= radiator		
vi	= vloerluis		(positie en afmeting indicatief)		
vd	= verdeler vloerverwarming	LS	= leiding schacht		
k.in	= plaats keukeninrichting				
kk	= mogelijke plaats koelkast				

Renvooi Elektra

	= enkelpolige schakelaar		= lichtpunt plafond
	= wisselschakelaar		= lichtpunt wand
	= serieschakelaar (enkelpolig)		= loze leiding boiler/vaatwasser
	= serieschakelaar (wissel)		= loze leiding
	= serieschakelaar (enkelpolig / wissel)		= cv thermostaat
	= CO2 sturing mechanische ventilatie		= signaalgong
	= wandcontactdoos t.b.v. elektrisch koken		= beldrukker
	= wandcontactdoos		= rookmelder
	= wandcontactdoos vloerverwarming unit		
	= wandcontactdoos stadsverwarming		
	= dubbele wandcontactdoos (opbouw)		
	= dubbele wandcontactdoos (inbouw)		
	= wandcontactdoos t.b.v. eventuele afzuigkap		

De optionele indelingen zijn afgebeeld in de tekening van bouwnummer 808.
De gevels en gevelkozijnen kunnen hierdoor afwijken t.o.v. uw woning. Dit geldt ook voor de gespiegelde woningen.

*positie mv ventielen indicatief
*positie en afmeting radiatoren indicatief


Uitvoering:



Morseweg 1
T +31299 - 367322


1131 PE Volendam
E info@kbkbouwgroep.nl

Technische uitwerking:

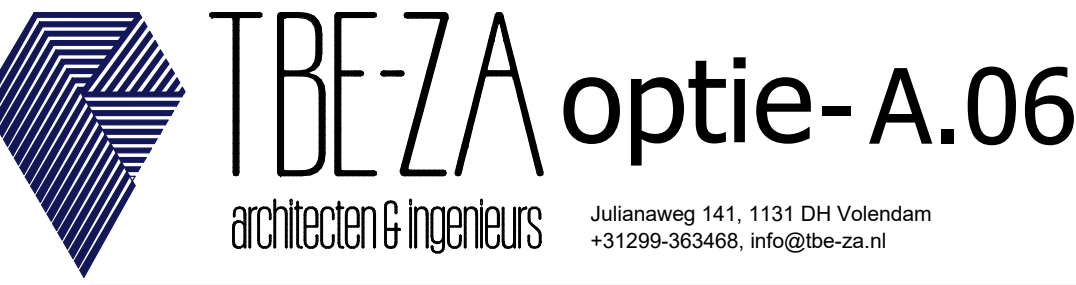

Julianaweg 141, 1131 DH Volendam
+31299-363468, info@tbe-za.nl

Getekend	Gewijzigd	Datum	Project	82 WONINGEN TE MIDDENBEEEMSTER plan "DE KEIZER" fase 8
F.S.			Onderdeel	OPTIE TEKENING
Datum				1e verdieping
01-07-2020				Type A Hoekwoning (5700)
Schaal			Opdrachtgever	KBK Bouw B.V. Morseweg 1, 1131 PE VOLENDAM
1:50				
Formaat				
841x594				

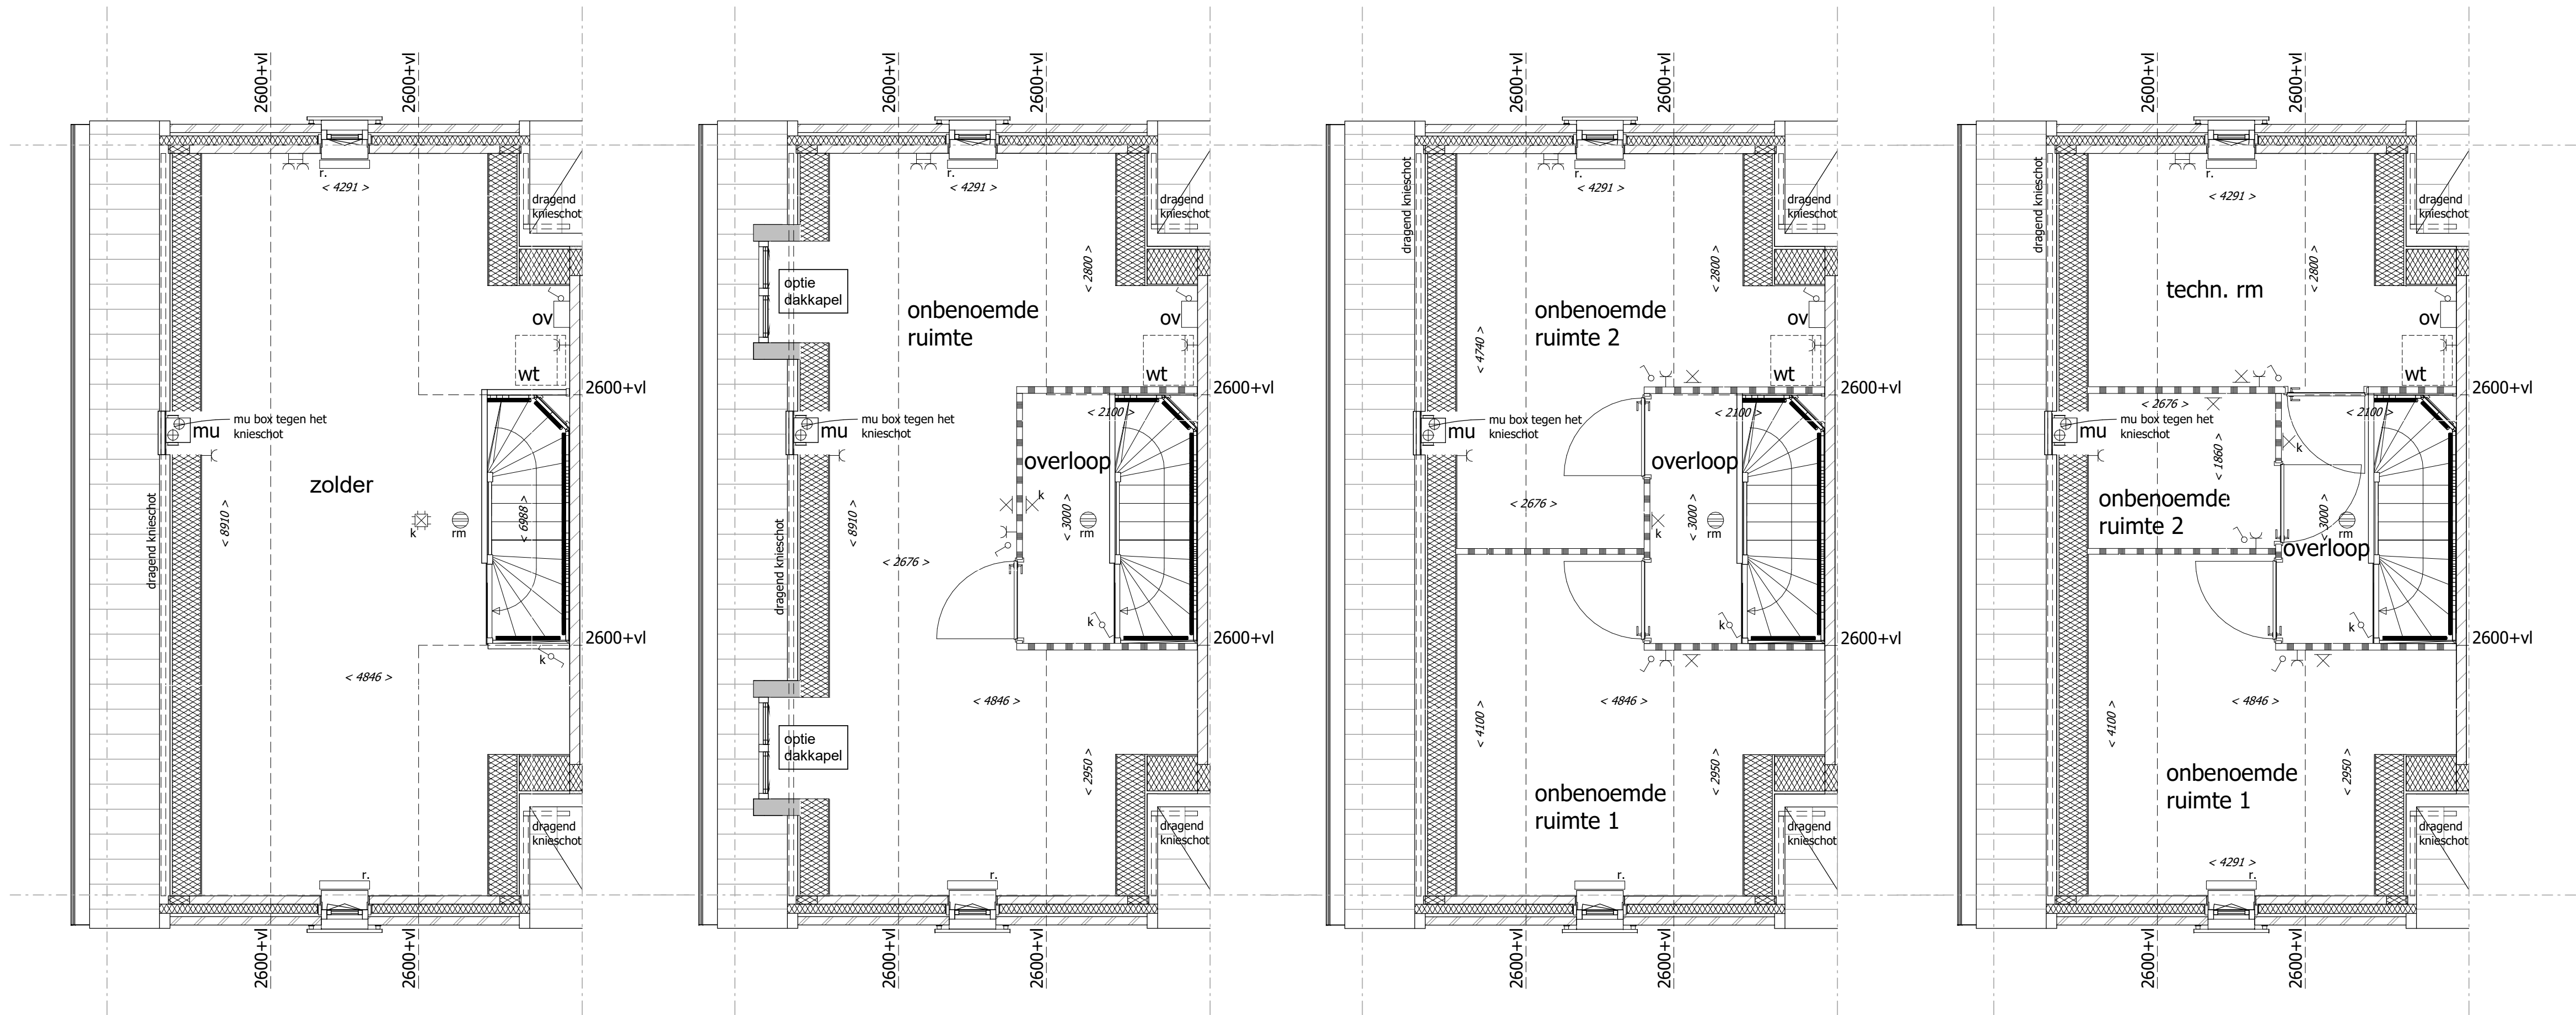

standaard indeling

Indeling 1:
-grote onbenoemde ruimte
-optie 2x dakkapel

Indeling 2:
-twee onbenoemde ruimten

Indeling 2:
-twee onbenoemde ruimten
-technische ruimte

Renvooi Algemeen

- = gevelsteen

= isolatie

= kalkzandsteen

= separatiewand

= separatiewand

= beton prefab

= onbenoemde ruimte als gevolg van krijtstreepmethode
- wt

= mogelijke plaats wasautomaat

mvk

= mechanisch ventilatiekanaal

mu

= mechanische ventilatieunit

vr

= ventilatie rooster

la

= ventiel luchtafvoer (indicatief)

mk

= meterruimte (met groepenkast en opstelling stadsverwarming)

vi

= vloerluis

vd

= verdeler vloerverwarming

k.in

= plaats keukeninrichting

kk

= mogelijke plaats koelkast
- sr

= standleiding riool

rm

= rookmelder

pv

= zonnepaneel

ov

= omvormer zonnepanelen

r.

= radiator

(positie en afmeting indicatief)

LS

= leiding schacht

Renvooi Elektra

- = enkelpolige schakelaar

= wisselschakelaar

= serieschakelaar (enkelpolig)

= serieschakelaar (wissel)

= serieschakelaar (enkelpolig / wissel)

= CO2 sturing mechanische ventilatie

= wandcontactdoos t.b.v. elektrisch koken

= wandcontactdoos

= wandcontactdoos vloerverwarming unit

= wandcontactdoos stadsverwarming

= dubbele wandcontactdoos (opbouw)

= dubbele wandcontactdoos (inbouw)

= wandcontactdoos t.b.v. eventuele afzuigkap
- = lichtpunt plafond
- = lichtpunt wand
- = loze leiding boiler/vaatwasser
- = loze leiding
- = cv thermostaat
- = signaalgong
- = beldrukker
- = rookmelder

De optionele indelingen zijn afgebeeld in de tekening van bouwnummer 808.
De gevels en gevelkozijnen kunnen hierdoor afwijken t.o.v. uw woning. Dit geldt ook voor de gespiegelde woningen.

- *positie mv ventielen indicatief
- *positie en afmeting radiatoren indicatief

Uitvoering:



Morseweg 1
T +31299 - 367322

1131 PE Volendam
E info@kbkbouwgroep.nl

Technische uitwerking:



Getekend	F.S.	Datum	01-07-2020	Schaal	1:50	Formaat	841x594	Project	82 WONINGEN TE MIDDENBEEMSTER plan "DE KEIZER" fase 8
								Onderdeel	OPTIE TEKENING 2e verdieping Type A Hoekwoning (5700)
								Opdrachtgever	KBK Bouw B.V. Morseweg 1, 1131 PE VOLENDAM