


gehele berging bij de woning

voorgevel



aanbouw 2,57 m

rechter zijgevel

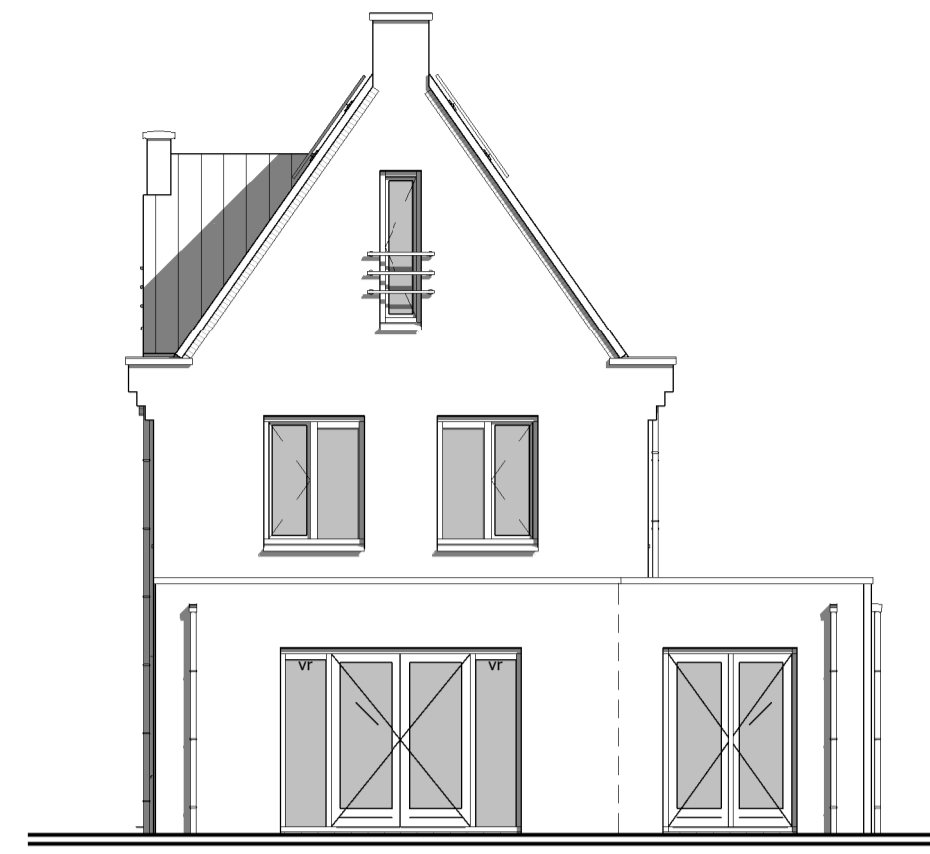

uitbouw 2,57m of 3,80m en berging deels of geheel bij de woning

optie: openslaande deuren

achtergevel



optie: schuifpui


achtergevel

Renvooi Algemeen


- = gevelsteen
- = kalkzandsteen
- = isolatie
- = separatiwand
- = beton prefab
- = onbemoemde ruimte als gevolg van krijtstreepmethode
- wt = mogelijke plaats wasautomaat
- mvk = mechanische ventilatiekanaal
- mu = mechanische ventilatieunit
- vr = ventilatie rooster
- la = ventiel luchtafvoer (indicatief)
- mk = meterruimte (met groepenkast en opstelling stadsverwarming)
- vi = vloerluik
- vd = verdeler vloerverwarming
- k.in = plaats keukeninrichting
- kk = mogelijke plaats koelkast
- sr = standleiding riool
- rm = rookmelder
- pv = zonnepaneel
- ov = omvormer zonnepanelen
- r = radiator (positie en afmeting indicatief)
- LS = leiding schacht

Renvooi Elektra


- = enkelpolige schakelaar
- = wisselschakelaar
- = serieschakelaar (enkelpolig)
- = serieschakelaar (wissel)
- = serieschakelaar (enkelpolig / wissel)
- = CO2 sturing mechanische ventilatie
- = wandcontactdoos t.b.v. elektrisch koken
- = wandcontactdoos
- = wandcontactdoos vloerverwarming unit
- = wandcontactdoos stadsverwarming
- = dubbele wandcontactdoos (opbouw)
- = dubbele wandcontactdoos (inbouw)
- = wandcontactdoos t.b.v. eventuele afzuigkap
- = lichtpunt plafond
- = lichtpunt wand
- = loze leiding boiler/vaatwasser
- = loze leiding
- = cv thermostaat
- = signaalgang
- = beldrukker
- = rookmelder

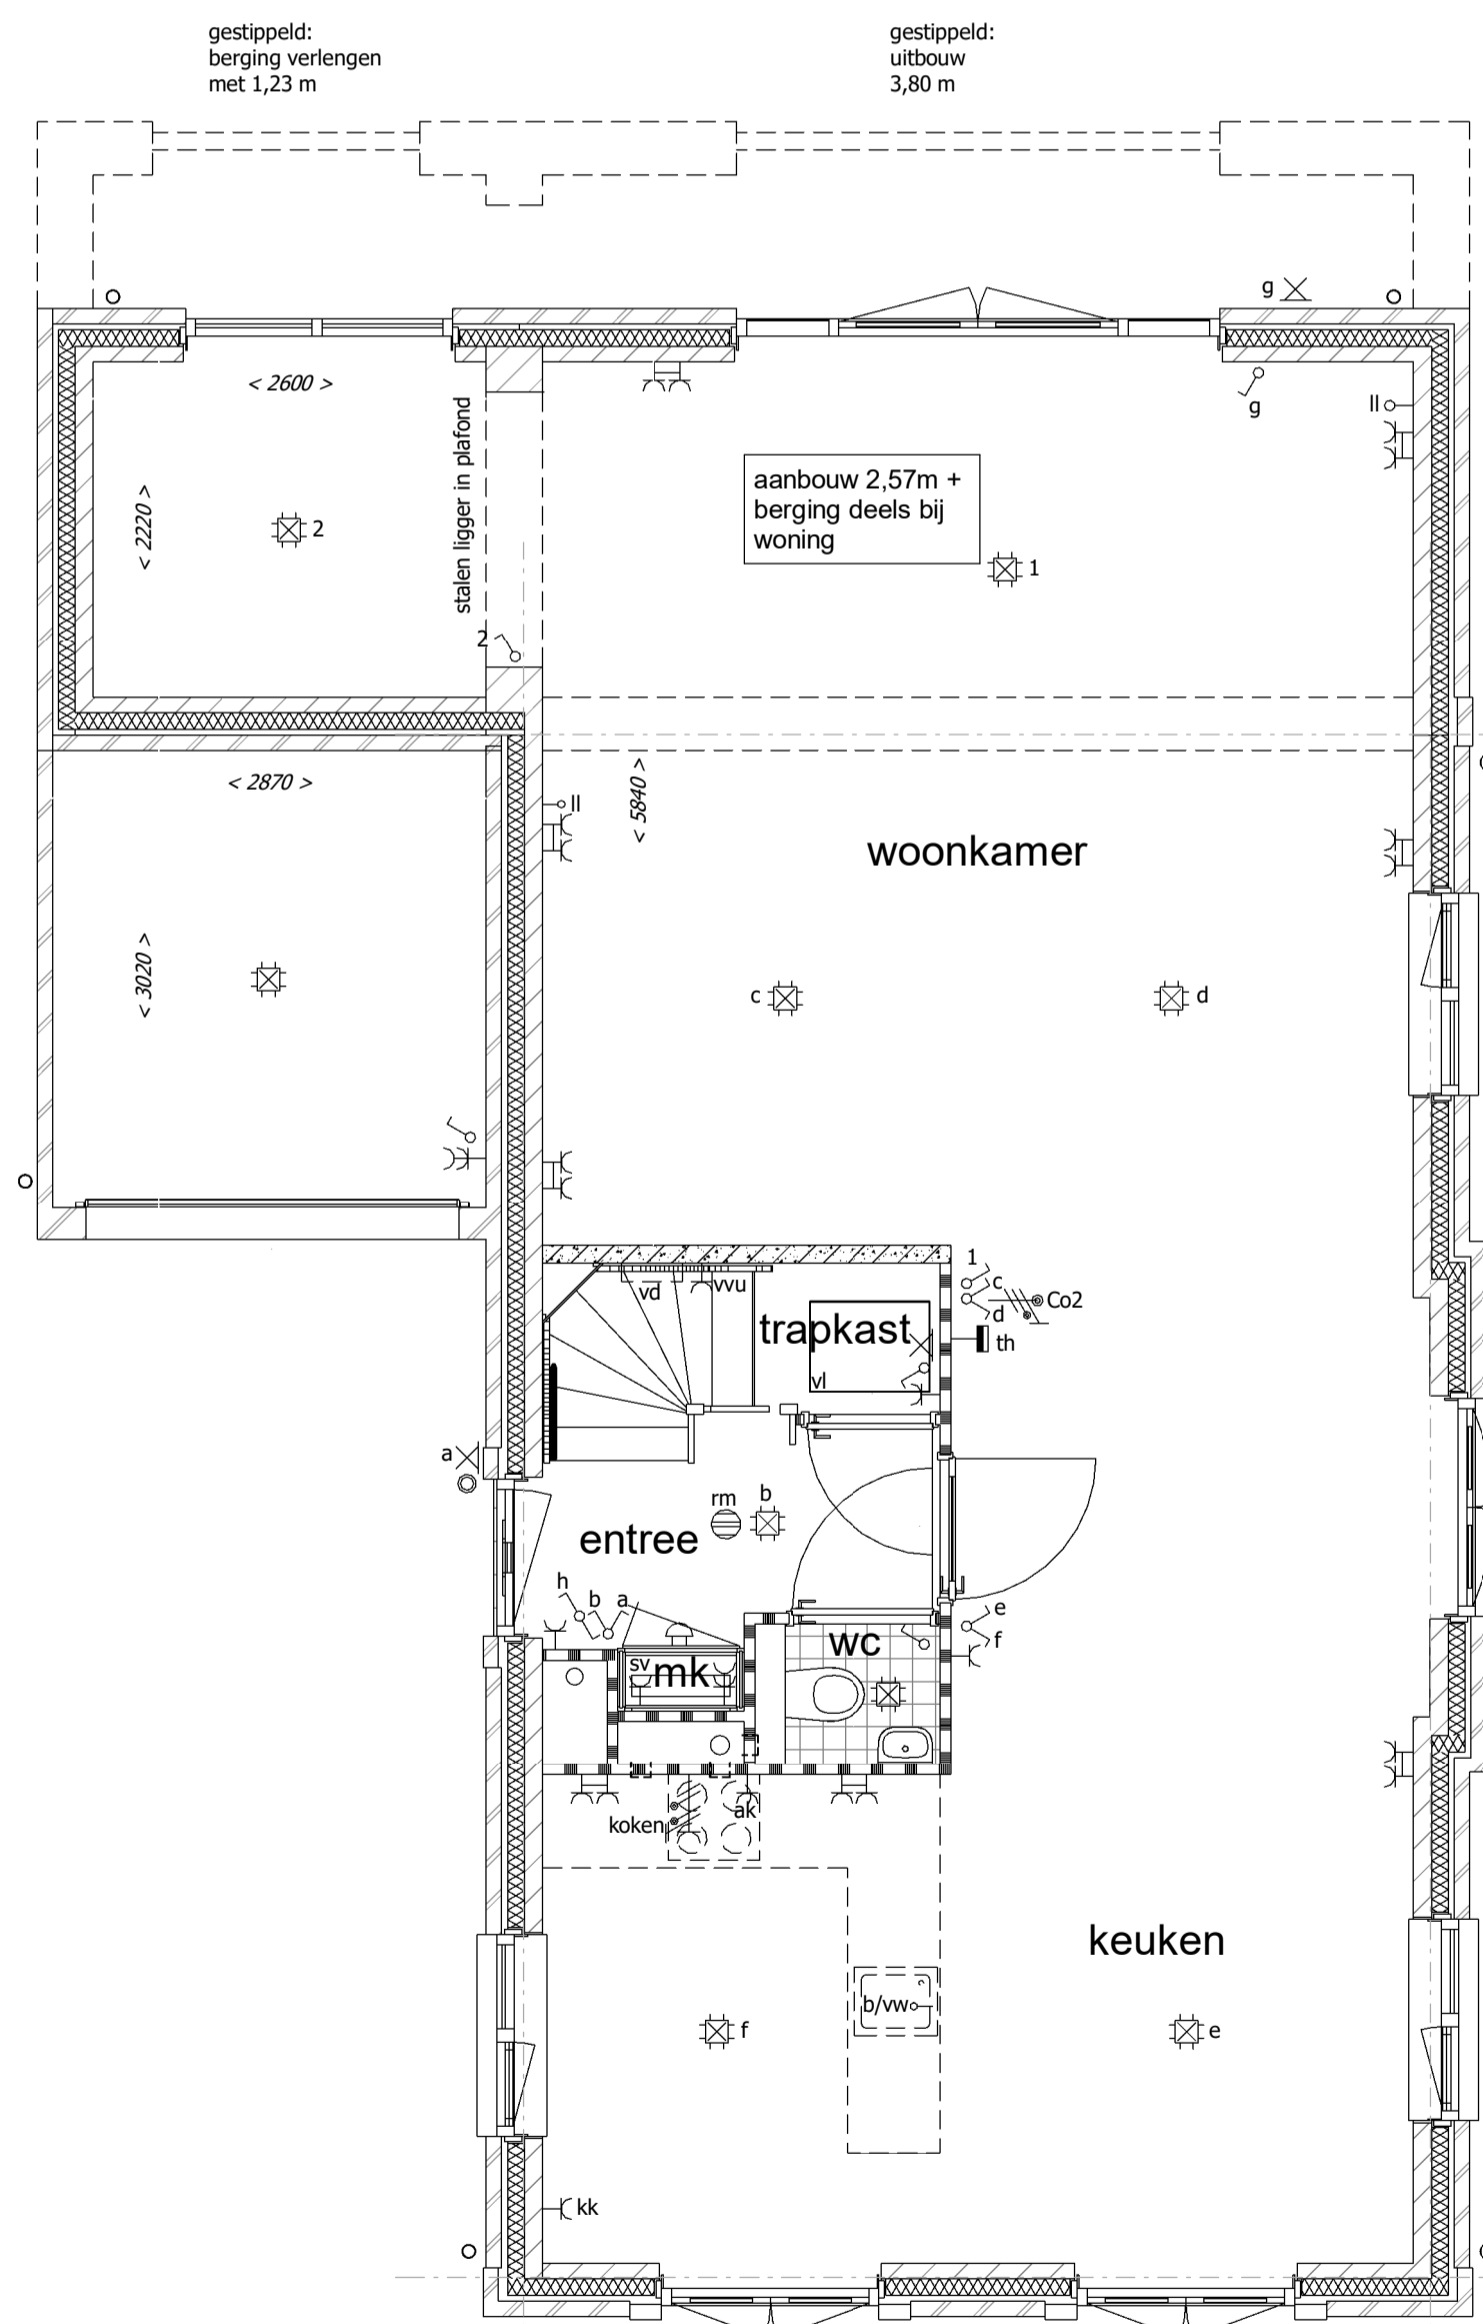

Optie: uitbouw 2570mm berging deels toegevoegd bij woning

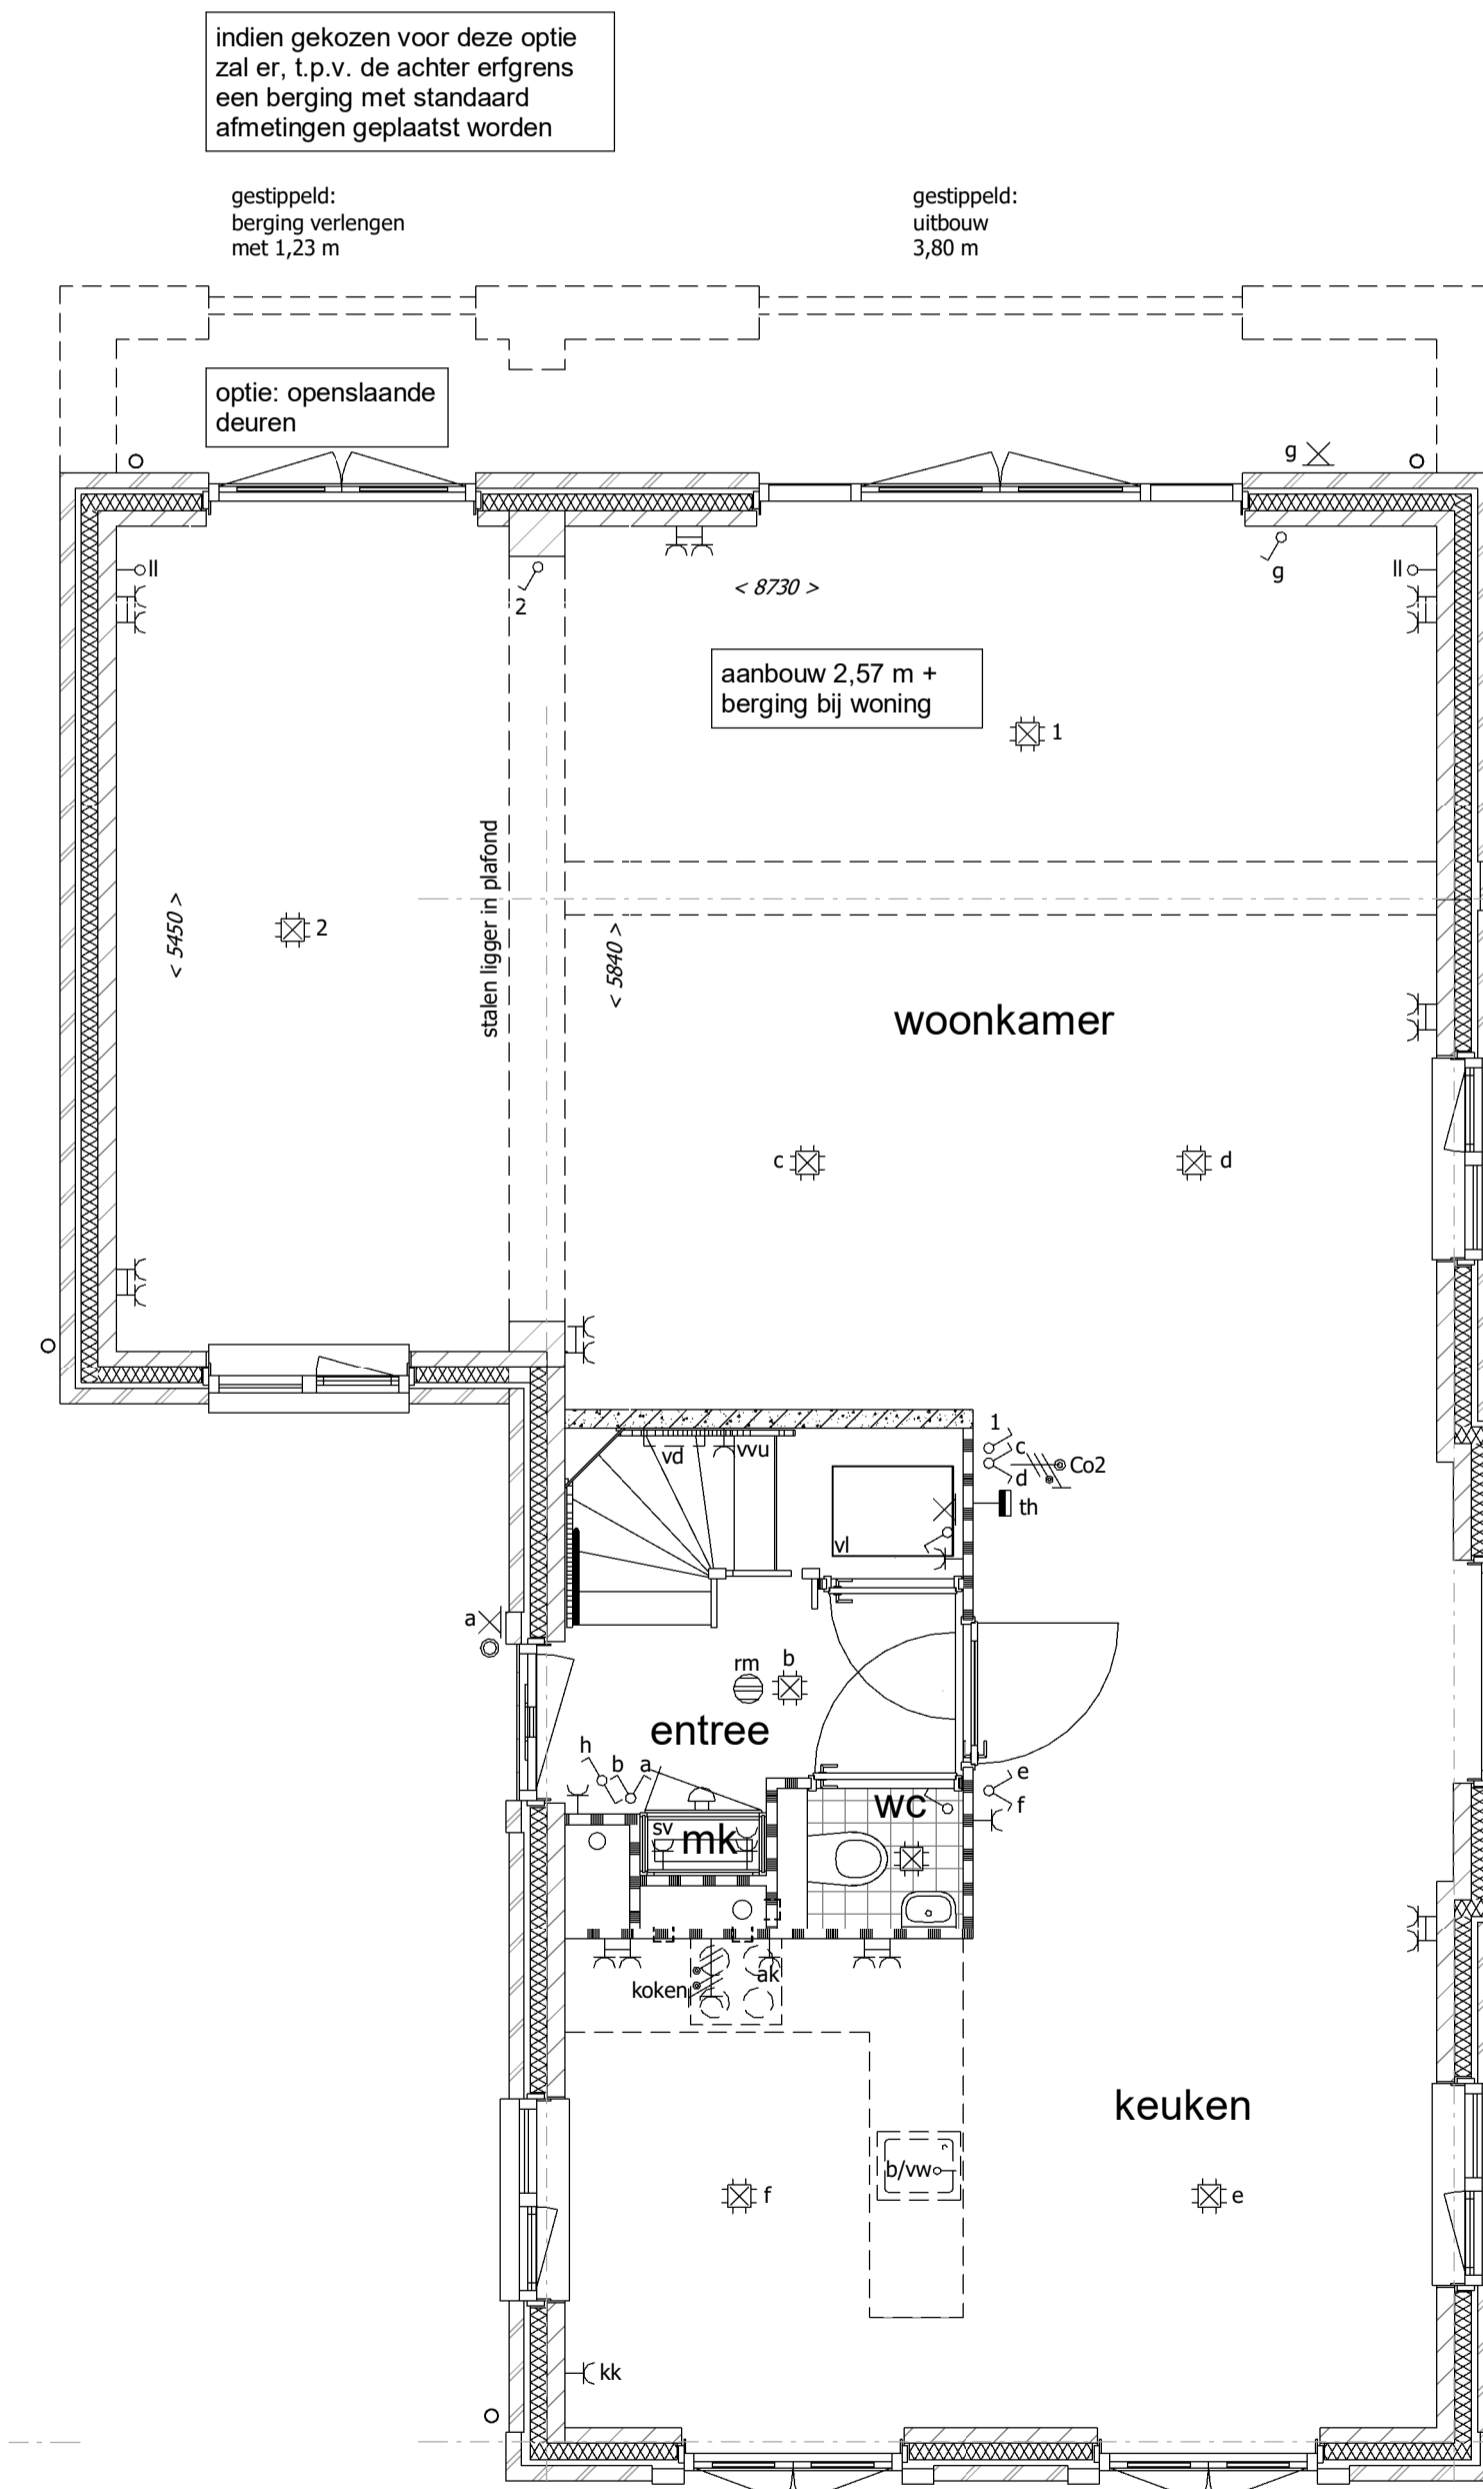

Optie uitbouw 2570mm berging geheel toegevoegd bij woning

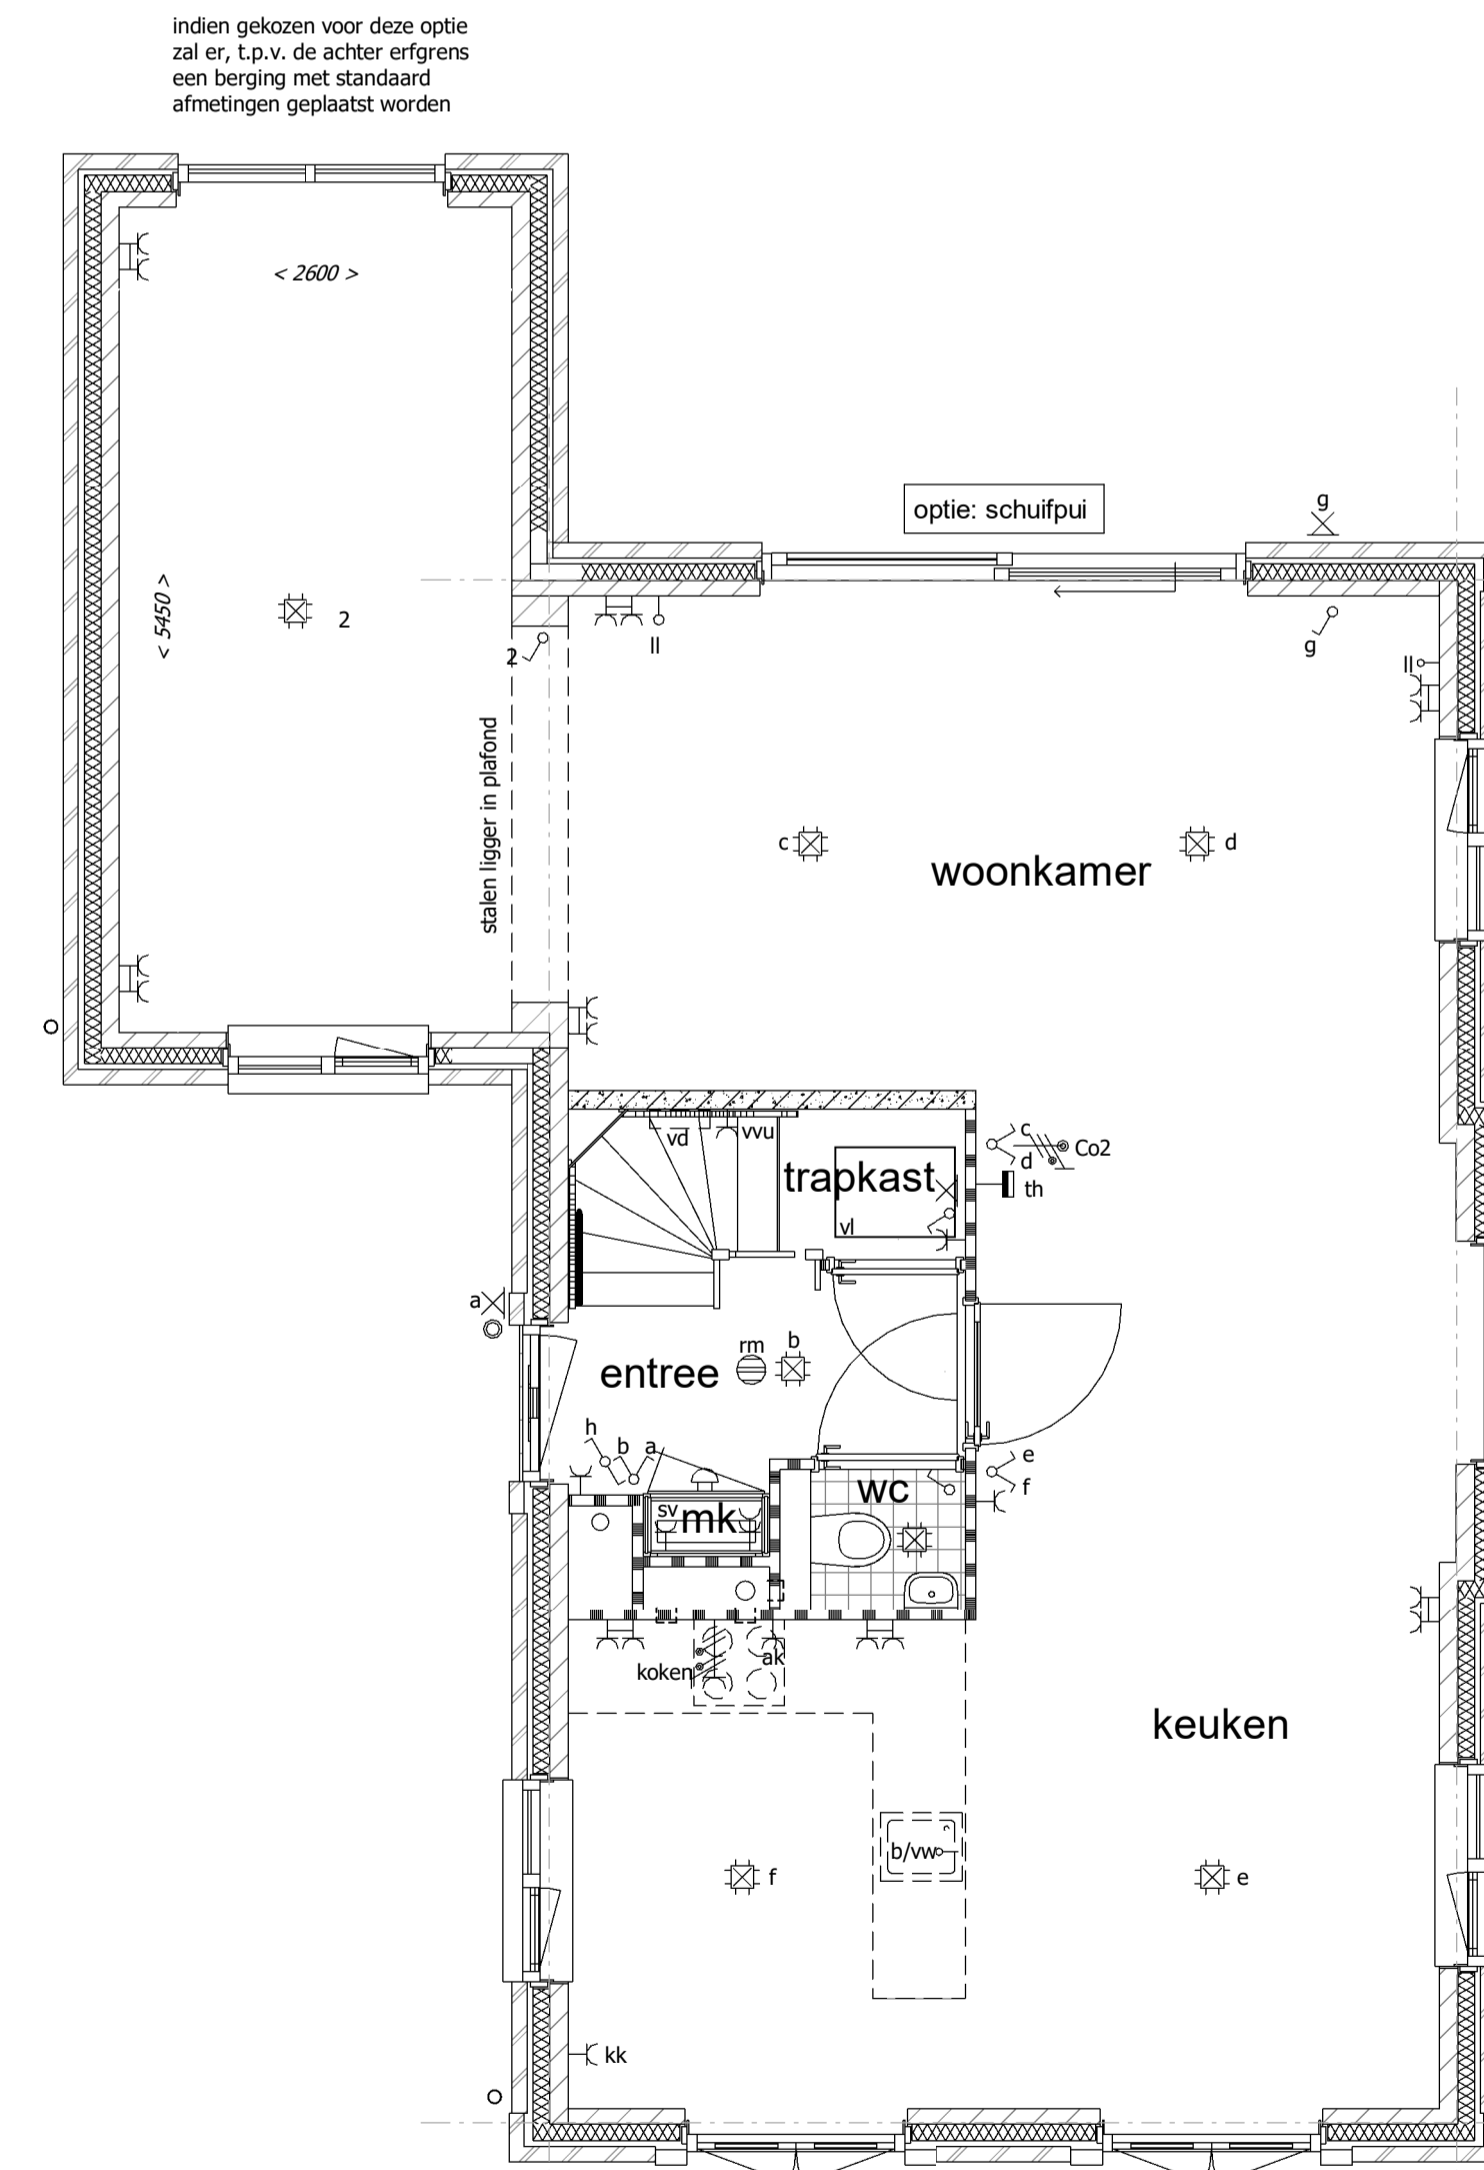

Optie berging geheel toegevoegd bij woning Optie schuifpui

De optionele indelingen zijn afgebeeld in de tekening van bouwnummer 501. De gevels en gevelkozijnen kunnen hierdoor afwijken t.o.v. uw woning. Dit geldt ook voor de gespiegelde woningen.

- *positie mv ventielen indicatief
- *positie en afmeting radiatoren indicatief

Uitvoering:



Morseweg 1
T +31299 - 367322

1131 PE Volendam
E info@kbkbouwgroep.nl

Technische uitwerking:



Julianaweg 141, 1131 DH Volendam
+31299-363468, info@tbe-za.nl

Getekend	R.S.	Datum	06-09-2019	Project	69 WONINGEN TE MIDDENBEEEMSTER plan "DE KEYSER" fase 5
Gewijzigd				Onderdeel	OPTIE TEKENING
Datum					begane grond 2, 3, 4 en gevels
Schaal			1:50/1:100		Type E1 vrijstaande woningen
Formaat			1000x594	Oprachtgever	KBK Bouw B.V. Morseweg 1, 1131 PE VOLENDAM