


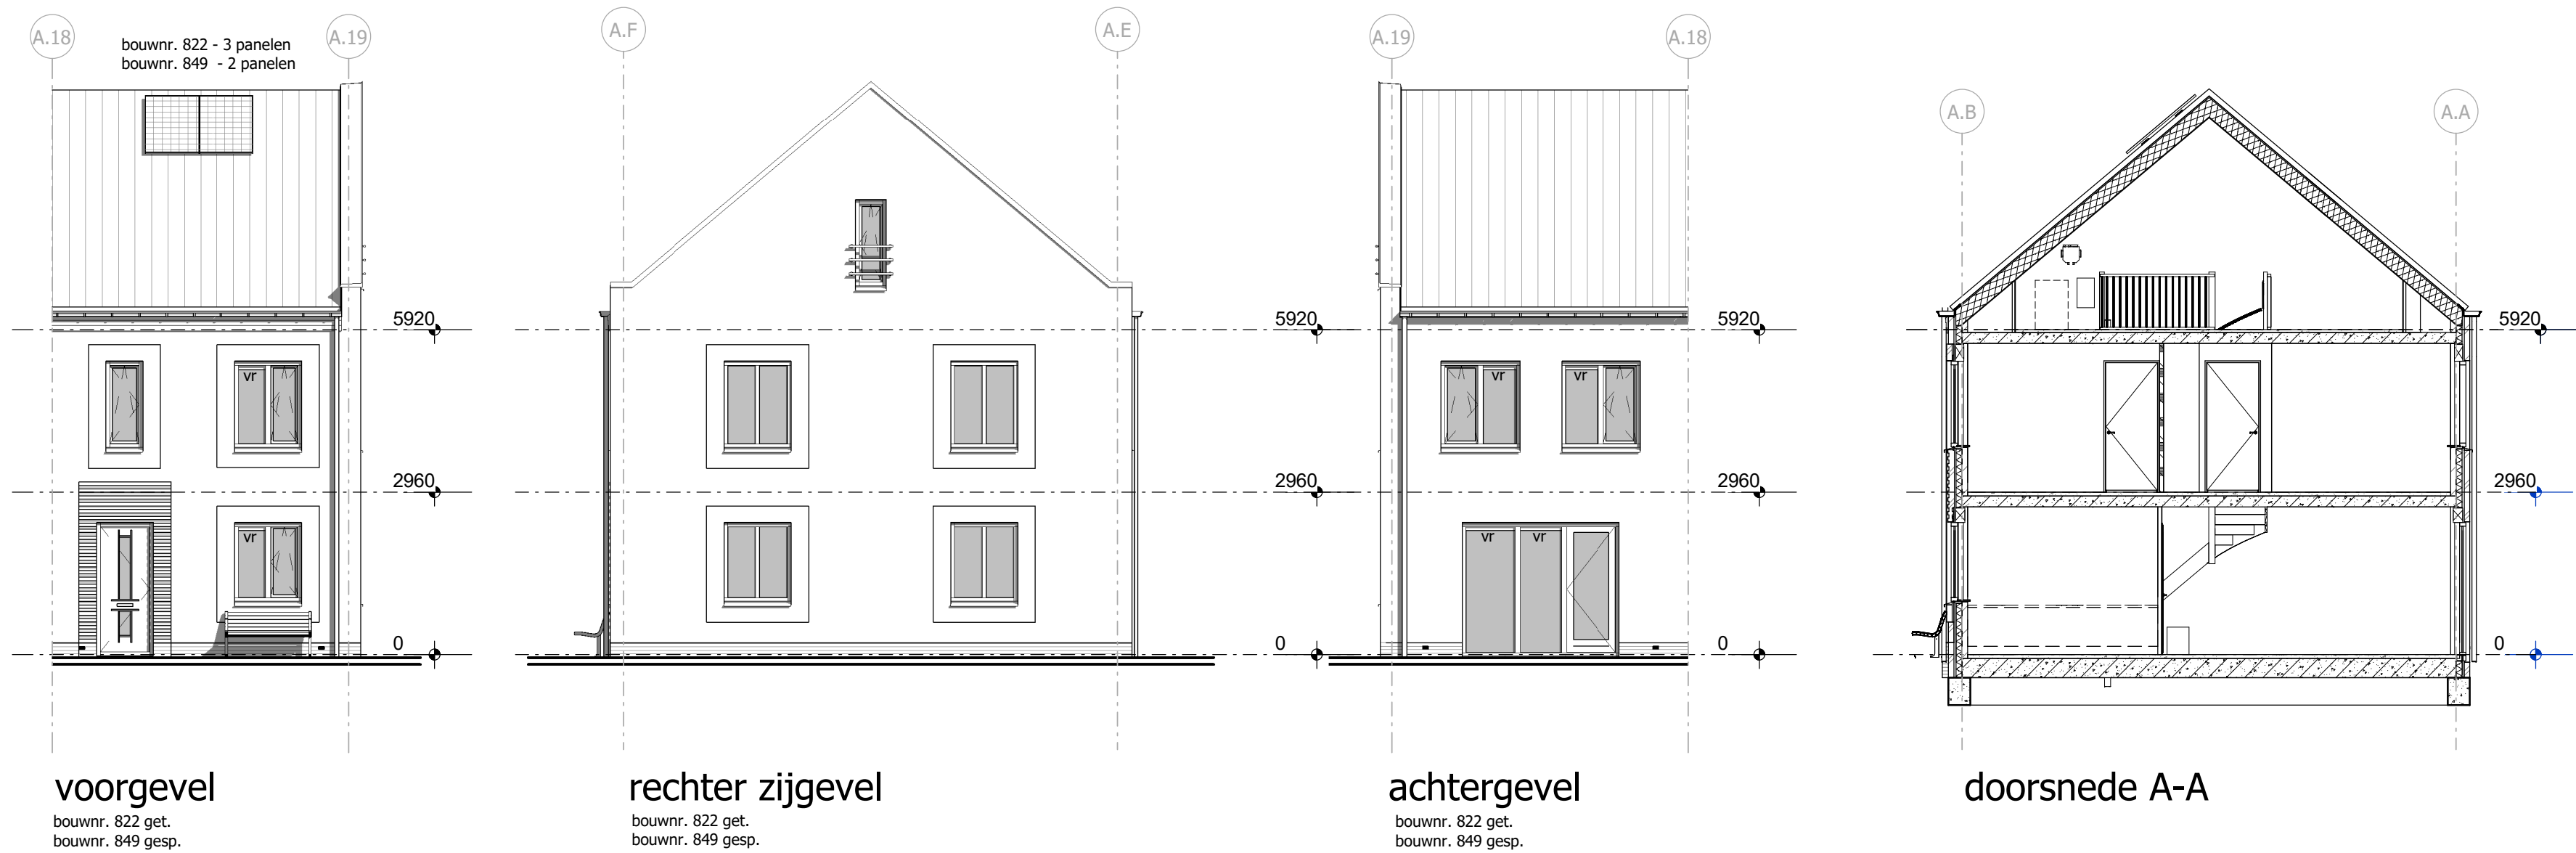

= gevelsteen

= isolatie

= kalkzandsteen

= separatiewand

= separatiewand

= beton prefab

= onbenoemde ruimte als gevolg van krijtstreepmethode

wt

= mogelijke plaats wasautomaat

mvk

= mechanische ventilatiekanaal

mu

= mechanische ventilatieunit

vr

= ventilatie rooster

la

= ventiel luchtafvoer

mk

= meterkast (met groepenkast en opstelling stadsverwarming)

vi

= vloerluik

vd

= verdeler vloerverwarming

k.in

= plaats keukeninrichting

kk

= mogelijke plaats koelkast

sr

= standleiding riool

rm

= rookmelder

pv

= zonnepaneel

ov

= omvormer zonnepanelen

r.

= radiator

= enkelpolige schakelaar

= wisselschakelaar

= serieschakelaar (enkelpolig)

= serieschakelaar (wissel)

= serieschakelaar (enkelpolig / wissel)

= CO2 sturing mechanische ventilatie

= wandcontactdoos

= wandcontactdoos vloerverwarming unit

= wandcontactdoos stadsverwarming

= dubbele wandcontactdoos (opbouw)

= dubbele wandcontactdoos (inbouw)

= wandcontactdoos t.b.v. eventuele afzuigkap

= lichtpunt plafond

= lichtpunt wand

= loze leiding boiler/vaatwasser

= loze leiding

= cv thermostaat

= signaalgang

= beldrukker

= rookmelder

Renvooi Elektra

= enkelpolige schakelaar

= wisselschakelaar

= serieschakelaar (enkelpolig)

= serieschakelaar (wissel)

= serieschakelaar (enkelpolig / wissel)

= CO2 sturing mechanische ventilatie

= wandcontactdoos

= wandcontactdoos vloerverwarming unit

= wandcontactdoos stadsverwarming

= dubbele wandcontactdoos (opbouw)

= dubbele wandcontactdoos (inbouw)

= wandcontactdoos t.b.v. eventuele afzuigkap

= lichtpunt plafond

= lichtpunt wand

= loze leiding boiler/vaatwasser

= loze leiding

= cv thermostaat

= signaalgang

= beldrukker

= rookmelder

situatie

schaal 1:2000

Uitvoering:

Morseweg 1
T +31299 - 367322

1131 PE Volendam
E info@kbkbouwgroep.nl

Technische uitwerking:

TBE-ZA

architecten & ingenieurs

KAO - bnr 822/849

Julianaweg 141, 1131 DH Volendam
+31299-363468, info@tbe-za.nl

Getekend	Gewijzigd	Datum	Project	82 WONINGEN TE MIDDENBEEBSTER plan "DE KEYSER" fase 8
F.S.			Onderdeel	KAO TEKENING
Datum			Type A	Bouwnr. 822 get. en 849 gesp.
01-07-2020			Opdrachtgever	KBK Bouw B.V. Morseweg 1, 1131 PE VOLENDAM
Schaal				
1:50/1:100				
Formaat				
841x594				

CADINFO: G:\5761-82 woningen De Keyser KBK(Tekeningen)\5761 Revit\5761-rijwoningen_standard.rvt