





### Renvooi

	metselwerk		opsteplaats kooktoestel (indicatief*)
	prefab beton		opsteplaats koelkast (indicatief*)
	kalkzandsteen		spoeibak (indicatief*)
	beton		opsteplaats wasmachine / droger (indicatief*)
	scheidingwand standaard		omvormer zonnepanelen*
	isolatie		MK meterkast
	wandcloseset met inbouwreservoir		tegelsymbol (verdeling en maat indicatief)
	fontein		vloerluik
	wastafel		
	douchehoek + douchekop		
	ligbad (optioneel)		

\* afmetingen en opstellingen zijn indicatief, definitieve plaats en afmetingen n.t.b.

### Renvooi technische installaties

	loze leiding		wandcontactdoos centrale verwarming
	bedrade leiding		wandcontactdoos ventilatie unit
	loze leiding boiler		lichtpunt
	mv ventilatie bediening		wandlichtpunt
	CAI aansluiting		deurbel
	ruimte temperatuur sensor		deurbelknop
	wandcontactdoos t.b.v. elektrisch koken		rookmelder
	schakelaar		zonwering
	serieschakelaar		zonwerend glas
	wisselschakelaar		ventilatie rooster
	combinatie schakelaar		PV paneel
	wandcontactdoos		radiator
	dubbele wandcontactdoos		afzuigpunt mechanische ventilatie
	wandcontactdoos koelkast		CO2 sturing mechanische ventilatie
	wandcontactdoos keuken afzuigkap		vloerverdeler
	signaalgang		elektrische radiator (indien nodig, volgt uitberekening)
	wandcontactdoos wasmachine		

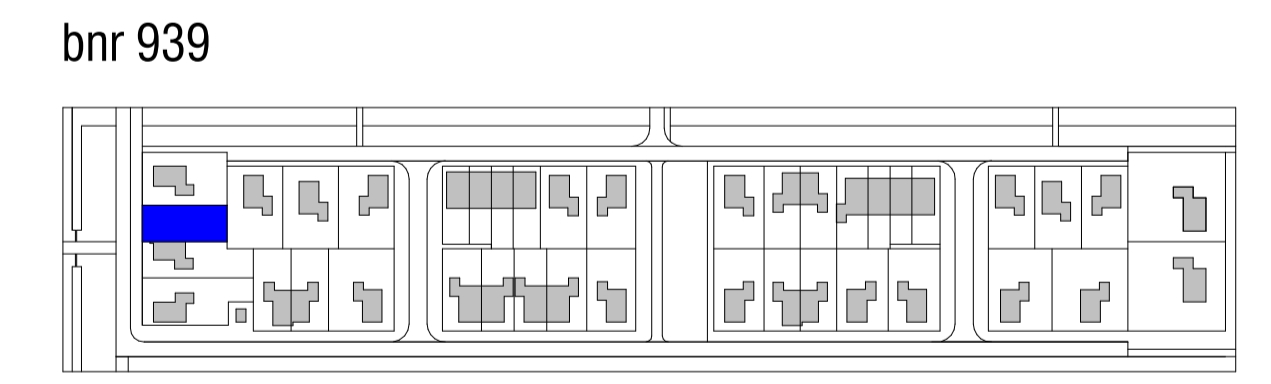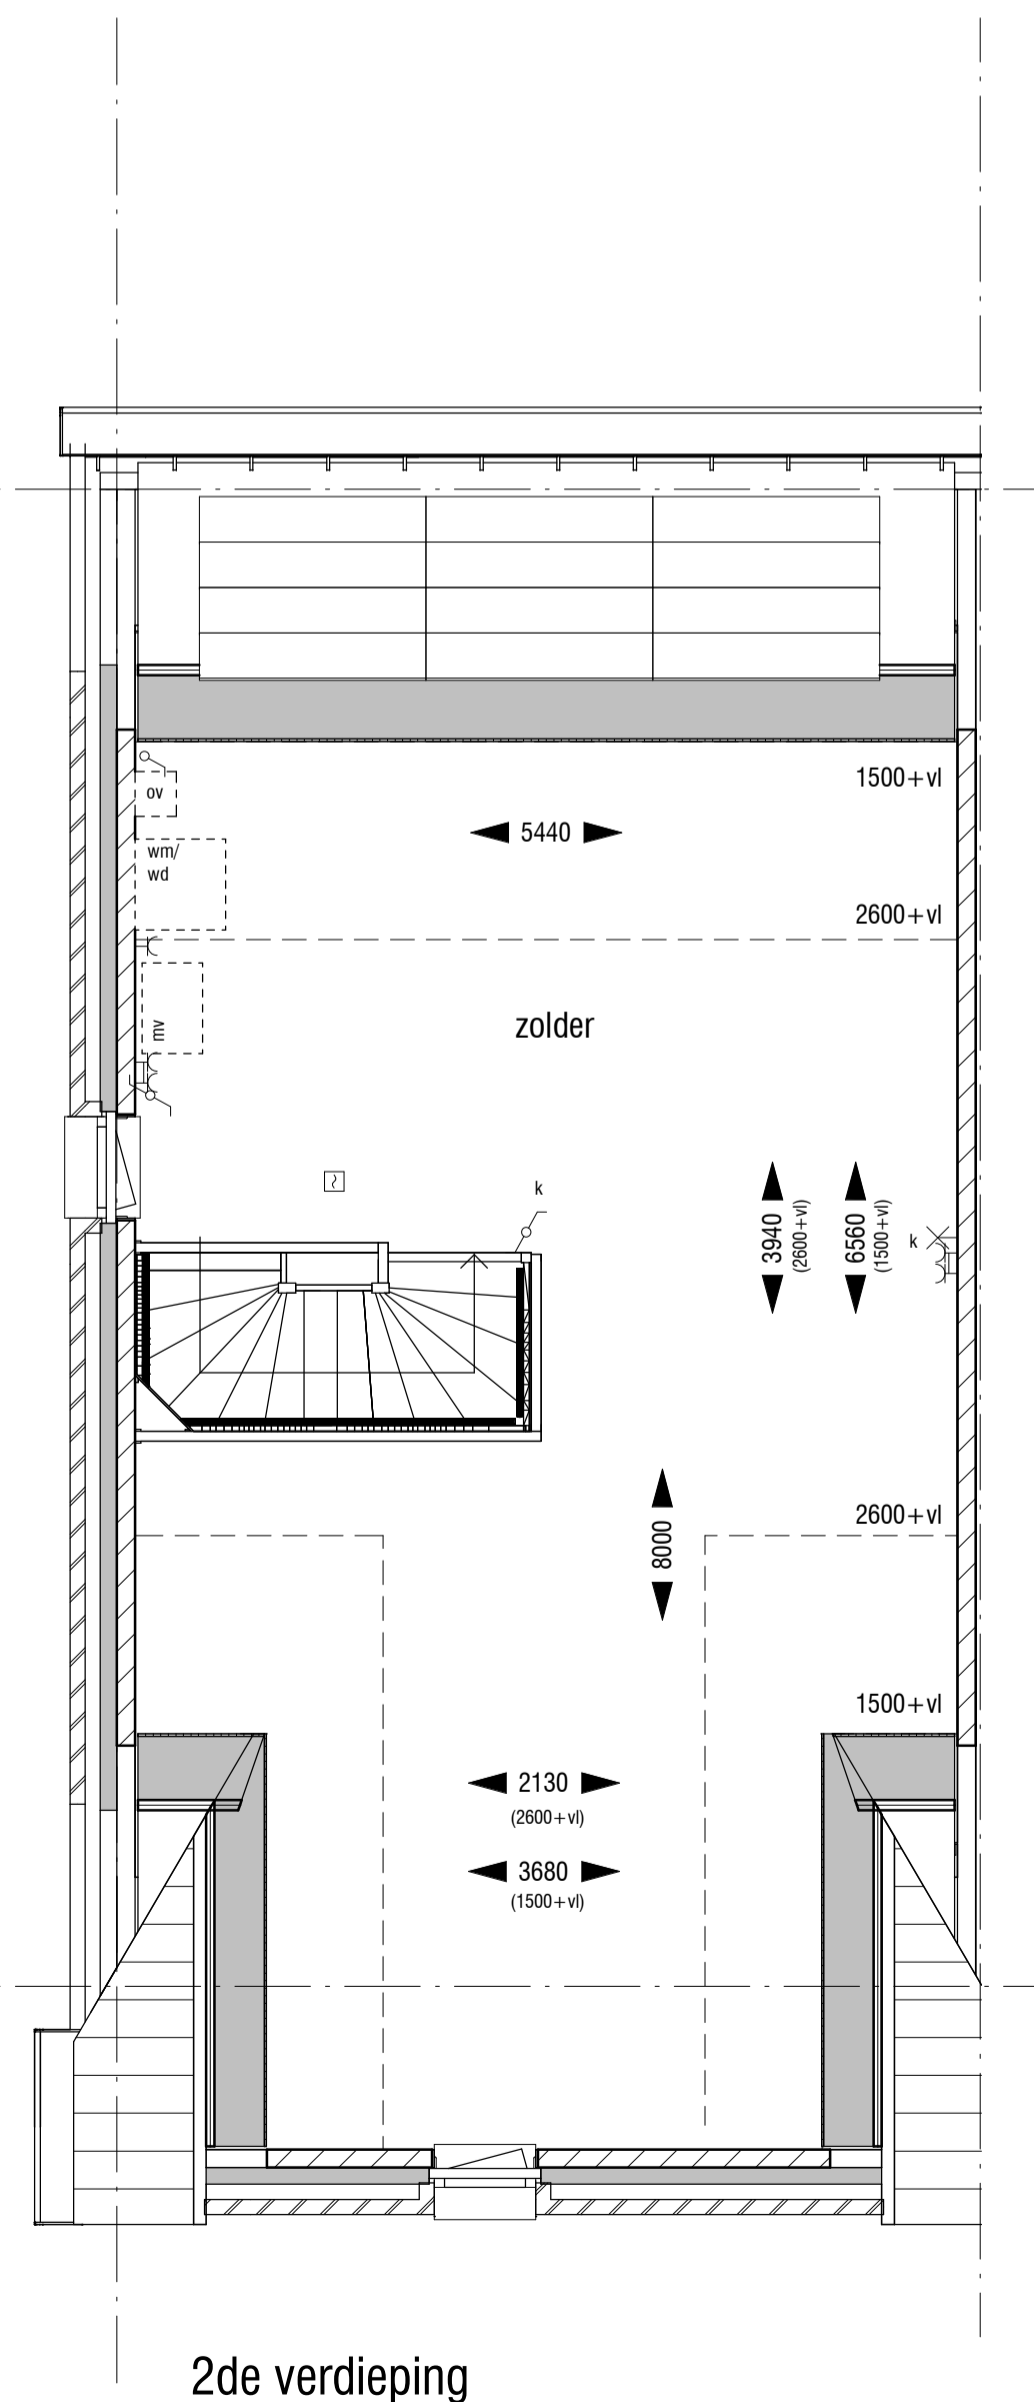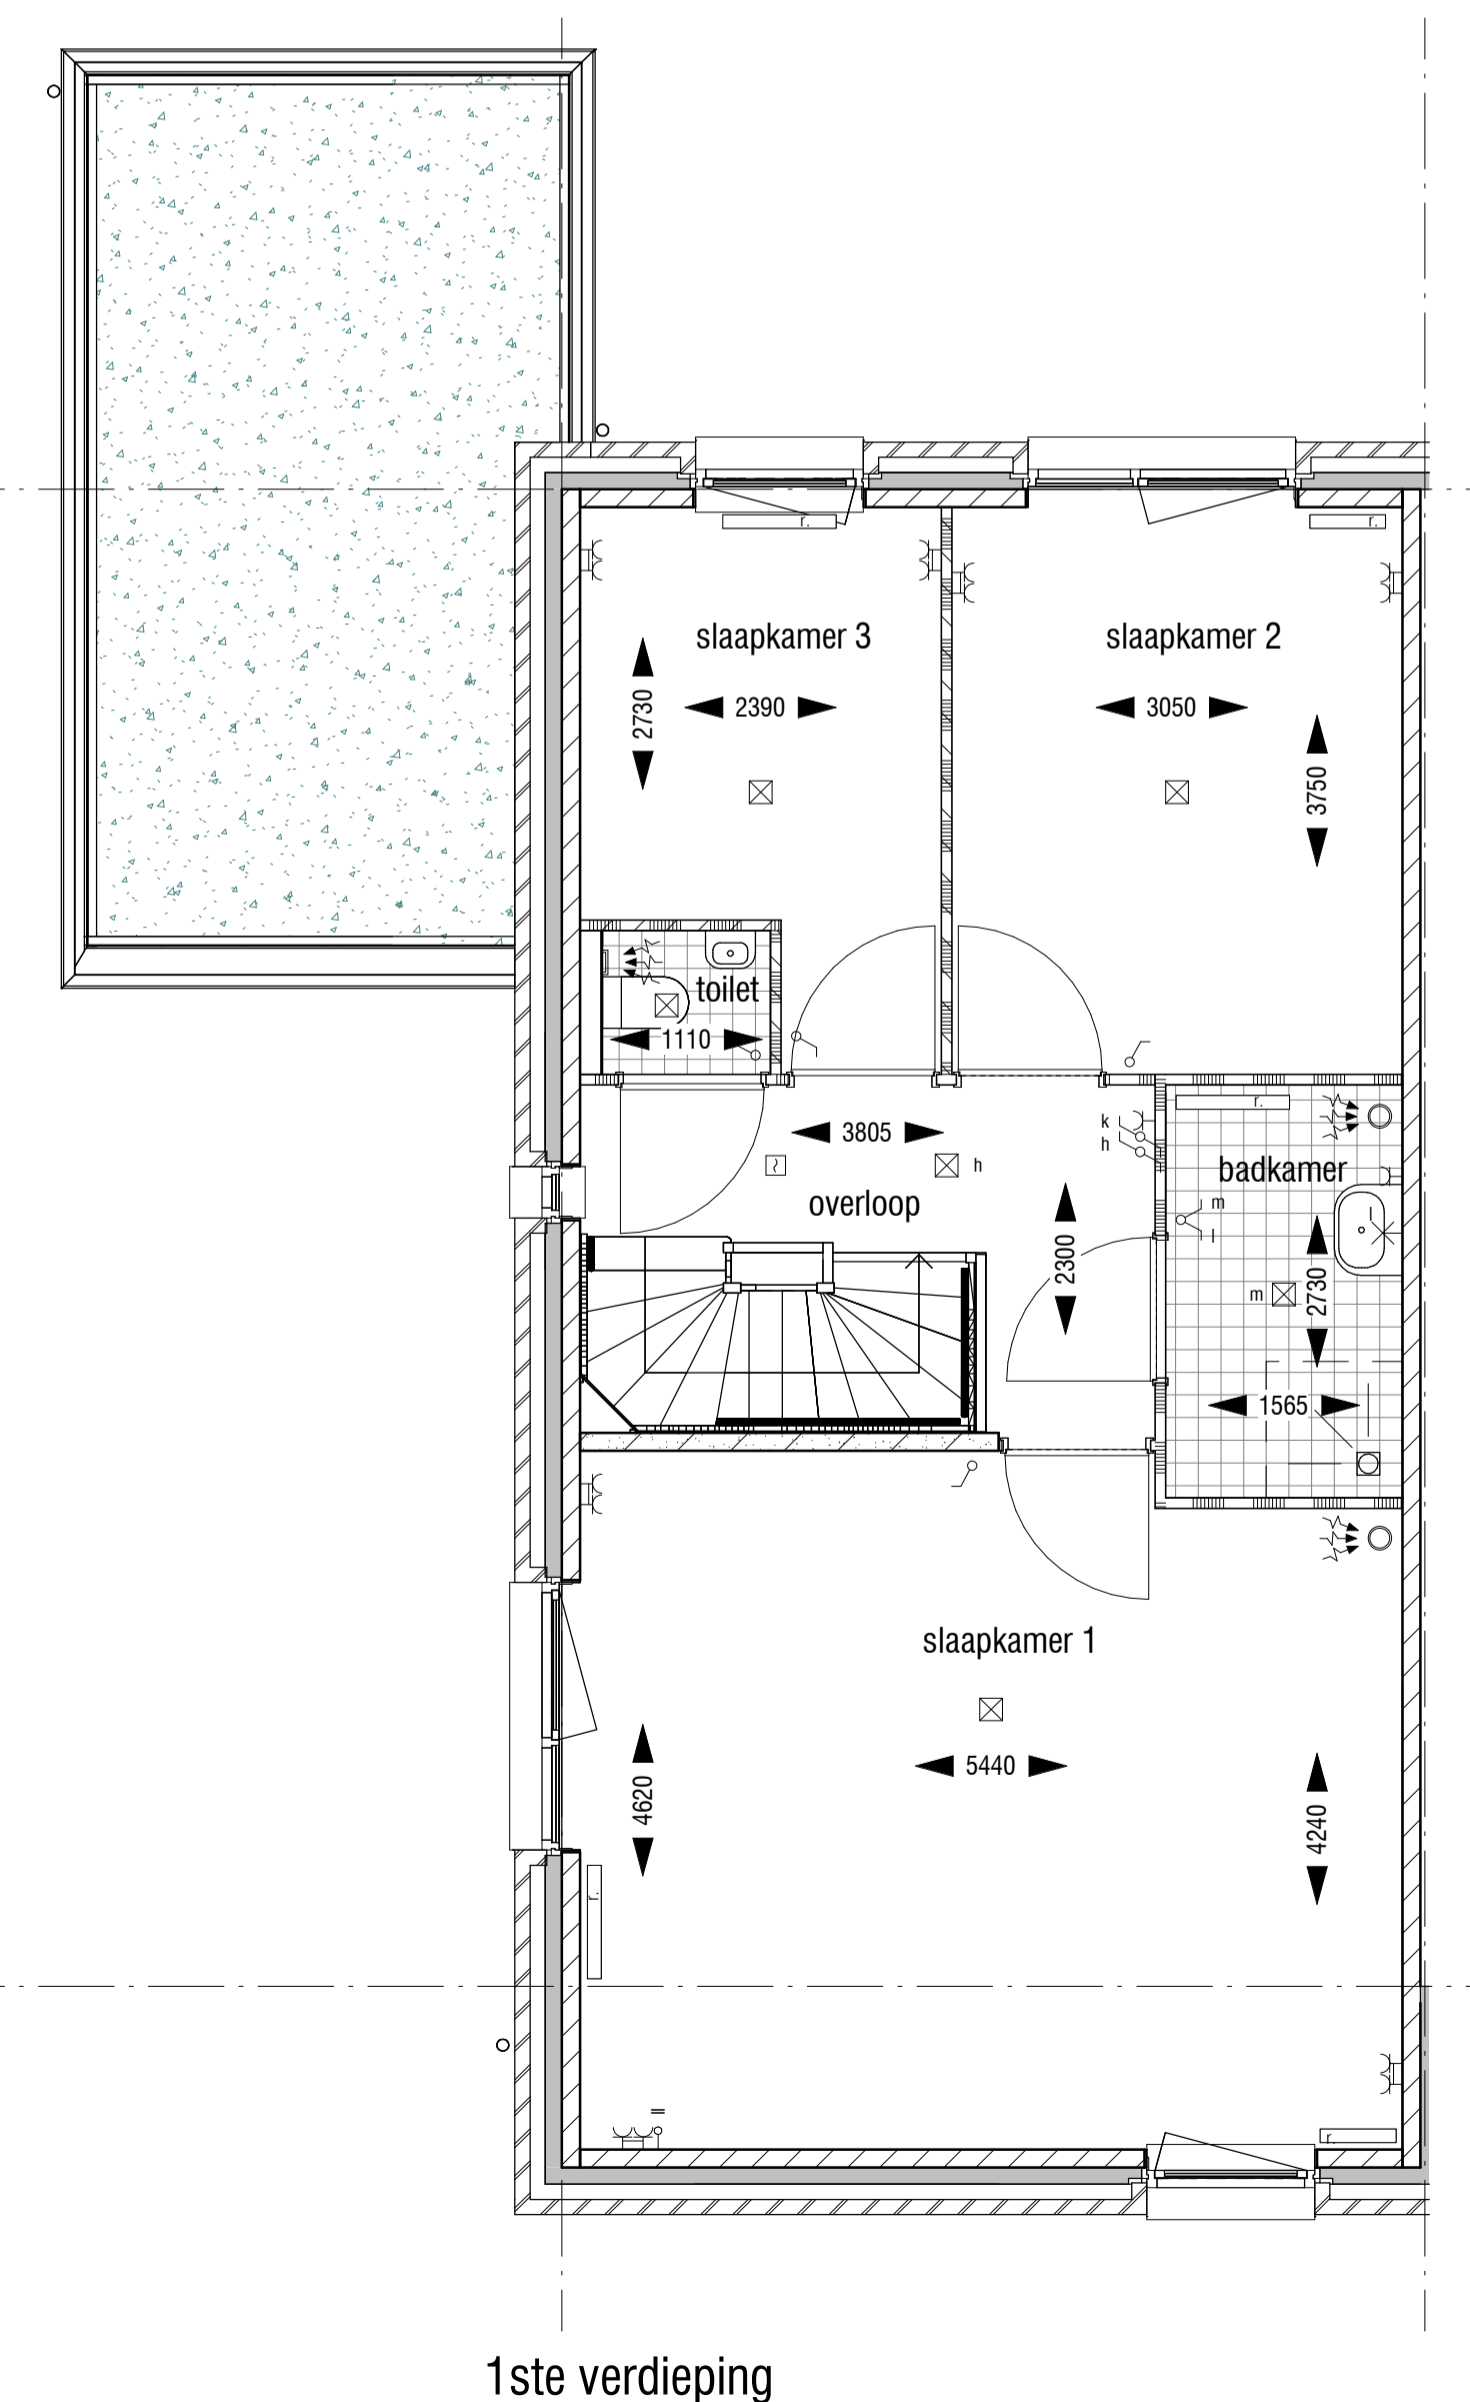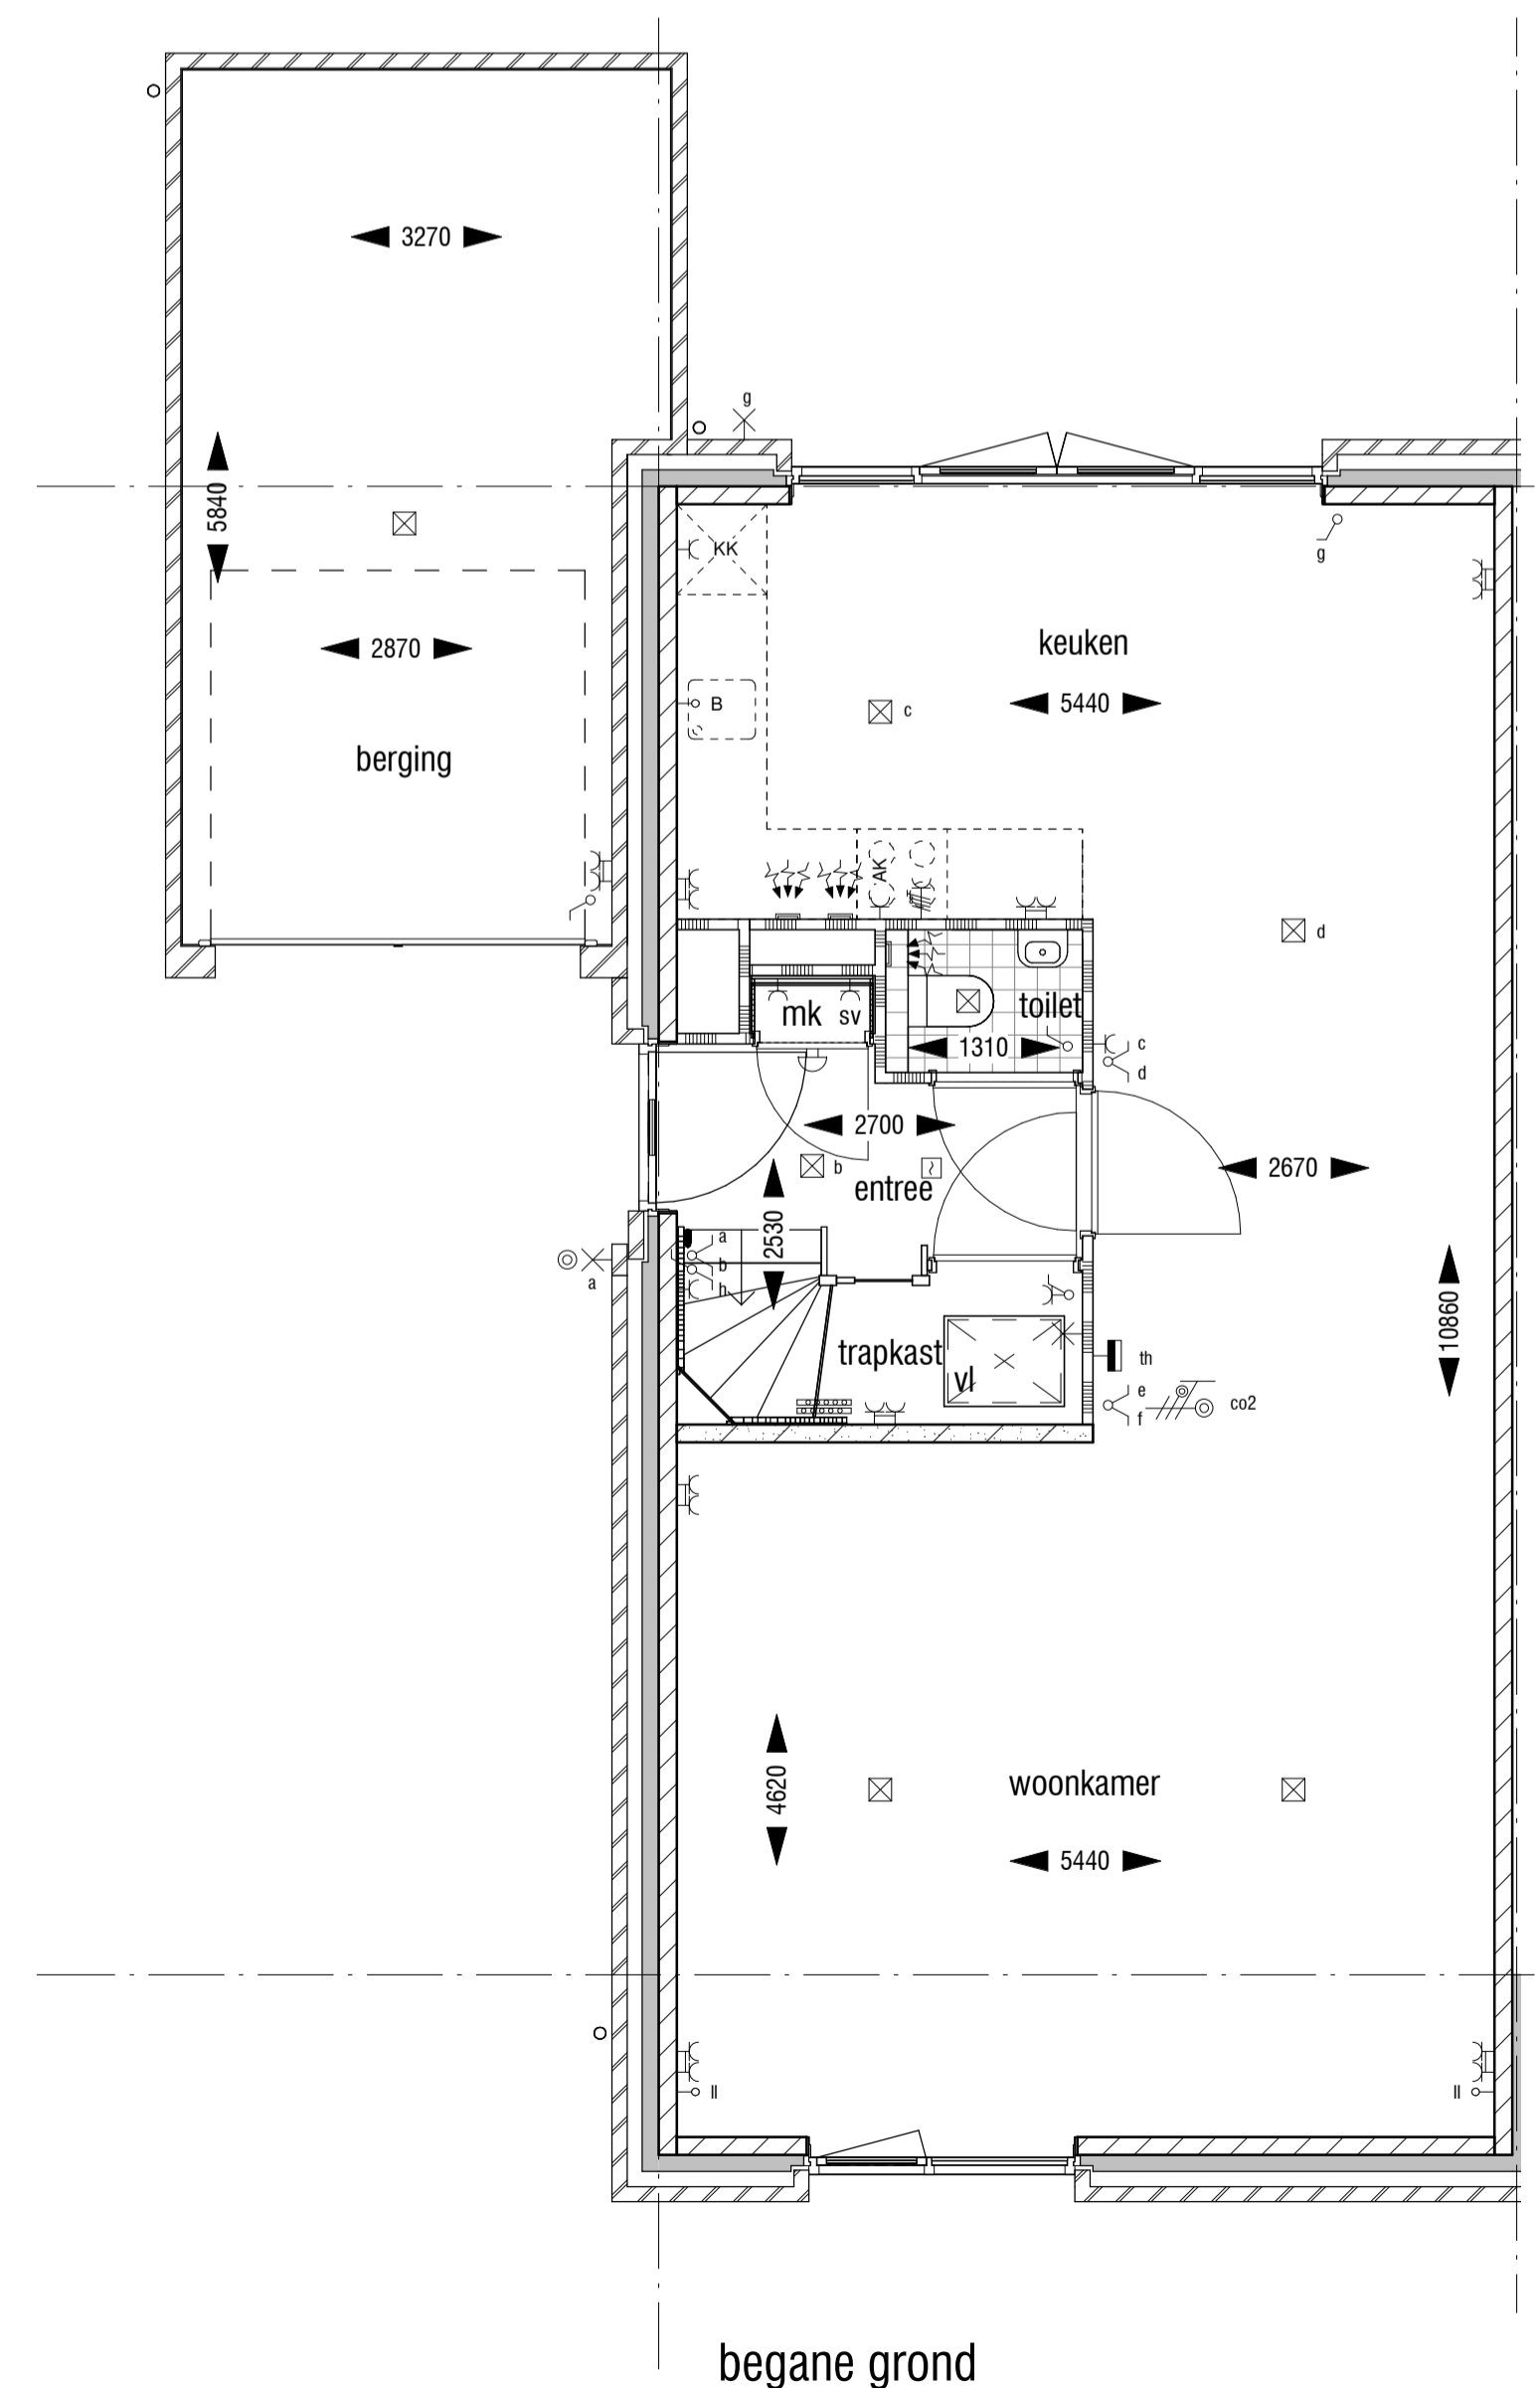

schaal 1:2500

**Klous + Brandjes BouwAdvies**

projectontwikkeling : BPD Ontwikkeling BV  
 hoofdaannemer : KBK bouw BV  
 architect/ontwerp : heren 5 architecten bv bna

**VERKOOPTEKENING BOUWNUMMER 939**  
 29 woningen TYPE B2  
 De Keyser deelplan 9

2108 / Definitief ontwerp

2108MO-D0\_001

a 07-09-2021 b 10-09-2021 c 14-09-2021 d e f

**KAO-939**