



Renvooi Algemeen

	= gevelsteen		= kalkzandsteen		= separatiewand
	= isolatie		= separatiewand		= beton prefab
	= onbenoemde ruimte als gevolg van krijstreepmethode				



wt	= mogelijke plaats wasautomaat	sr	= standleiding riool
mvk	= mechanisch ventilatiekanaal	rm	= rookmelder
mu	= mechanische ventilatieunit	pv	= zonnepaneel
vr	= ventilatie rooster	ov	= omvormer zonnepanelen
la	= ventiel luchtafvoer	r	= radiator
mk	= meterruimte (met groepenkast en opstelling stadsverwarming)	LS	= leiding schacht
vi	= vloerluis		
vd	= verdeler vloerverwarming		
k.in	= plaats keukeninrichting		
kk	= mogelijke plaats koelkast		

Renvooi Elektra


	= enkelpolige schakelaar		= lichtpunt plafond
	= wisselschakelaar		= lichtpunt wand
	= serieschakelaar (enkelpolig)		= loze leiding boiler/vaotwasser
	= serieschakelaar (wissel)		= loze leiding
	= serieschakelaar (enkelpolig / wissel)		= cv thermostaat
	= CO2 sturing mechanische ventilatie		= signaalgong
	= wandcontactdoos t.b.v. elektrisch koken		= bedrukker
	= wandcontactdoos		= rookmelder
	= wandcontactdoos vloerverwarming unit		
	= wandcontactdoos stadsverwarming		
	= dubbele wandcontactdoos (opbouw)		
	= dubbele wandcontactdoos (inbouw)		
	= wandcontactdoos t.b.v. eventuele afzuigkap		

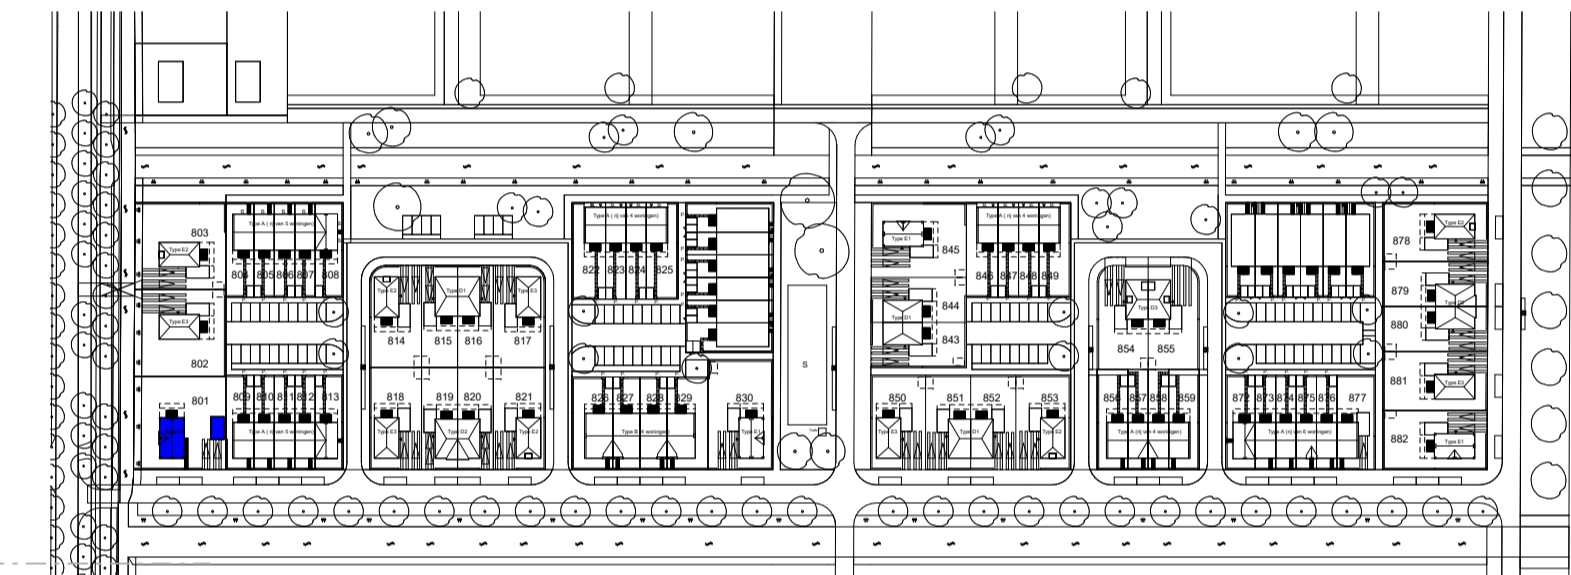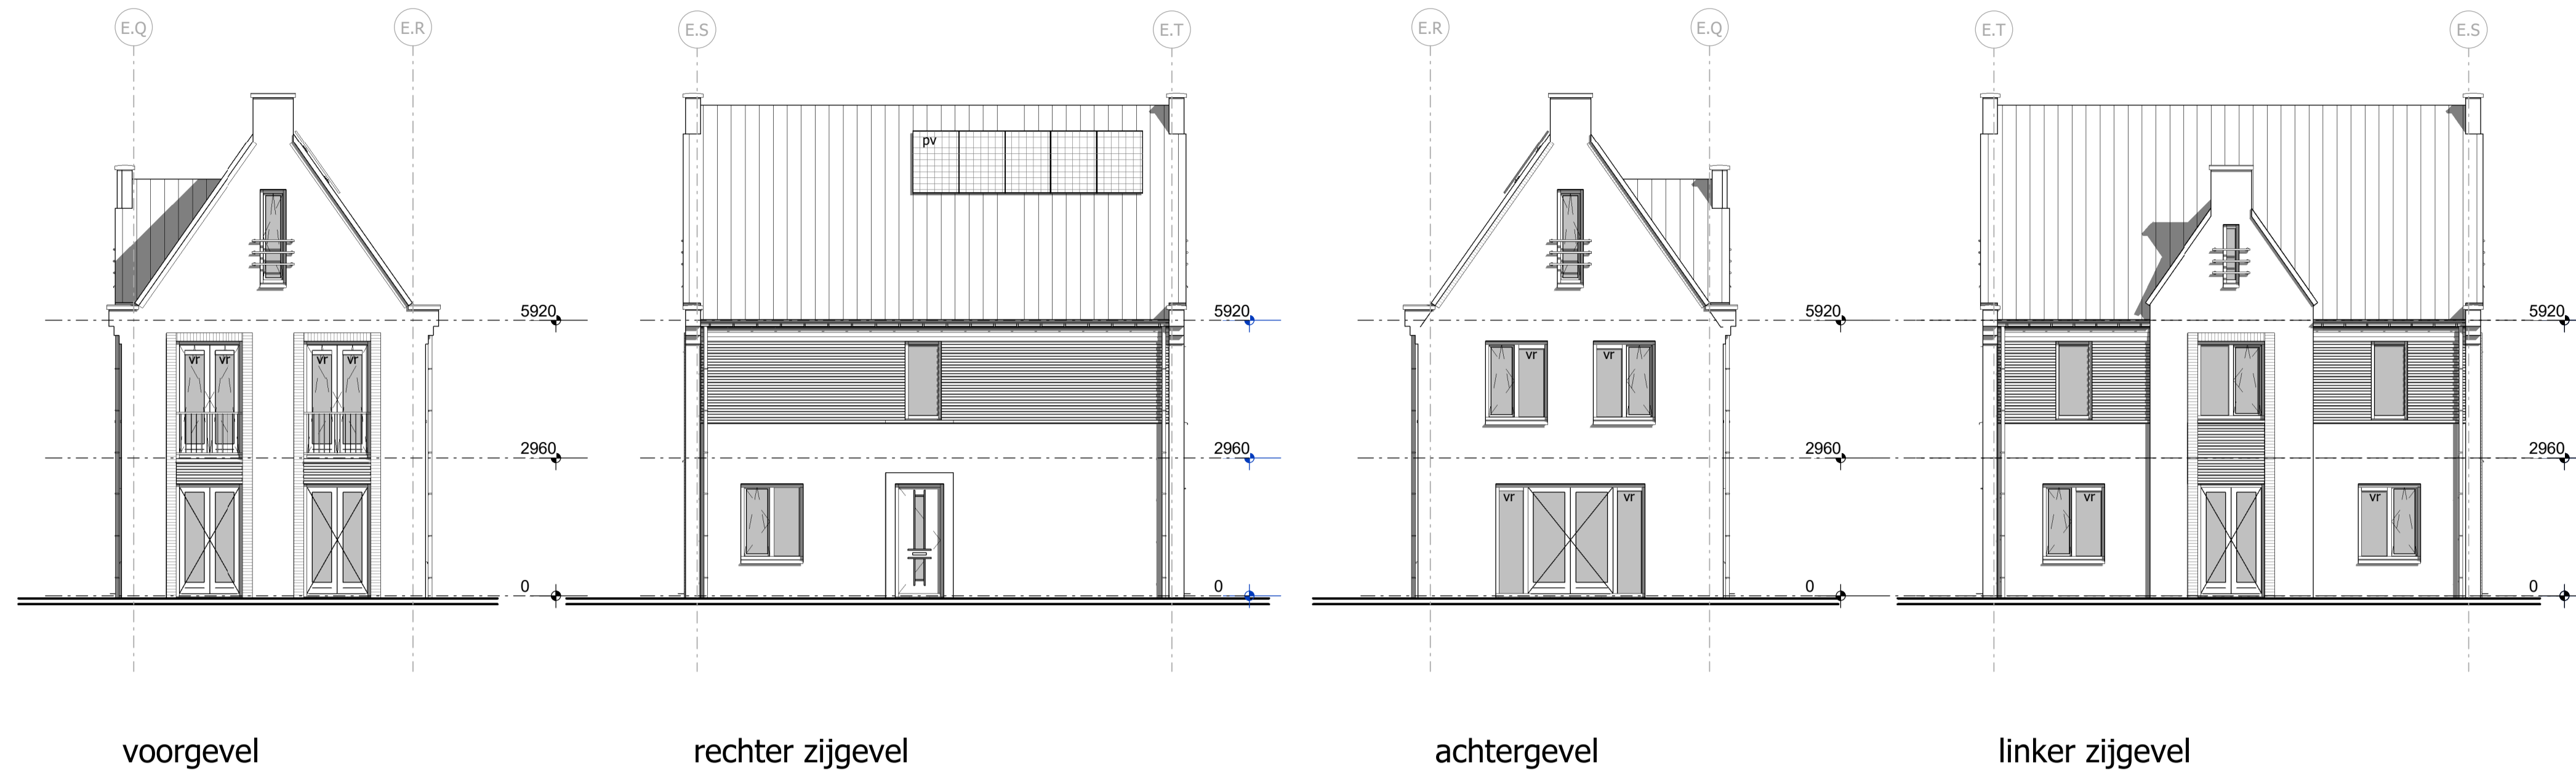


bnr 801 situatie
schaal 1:2000

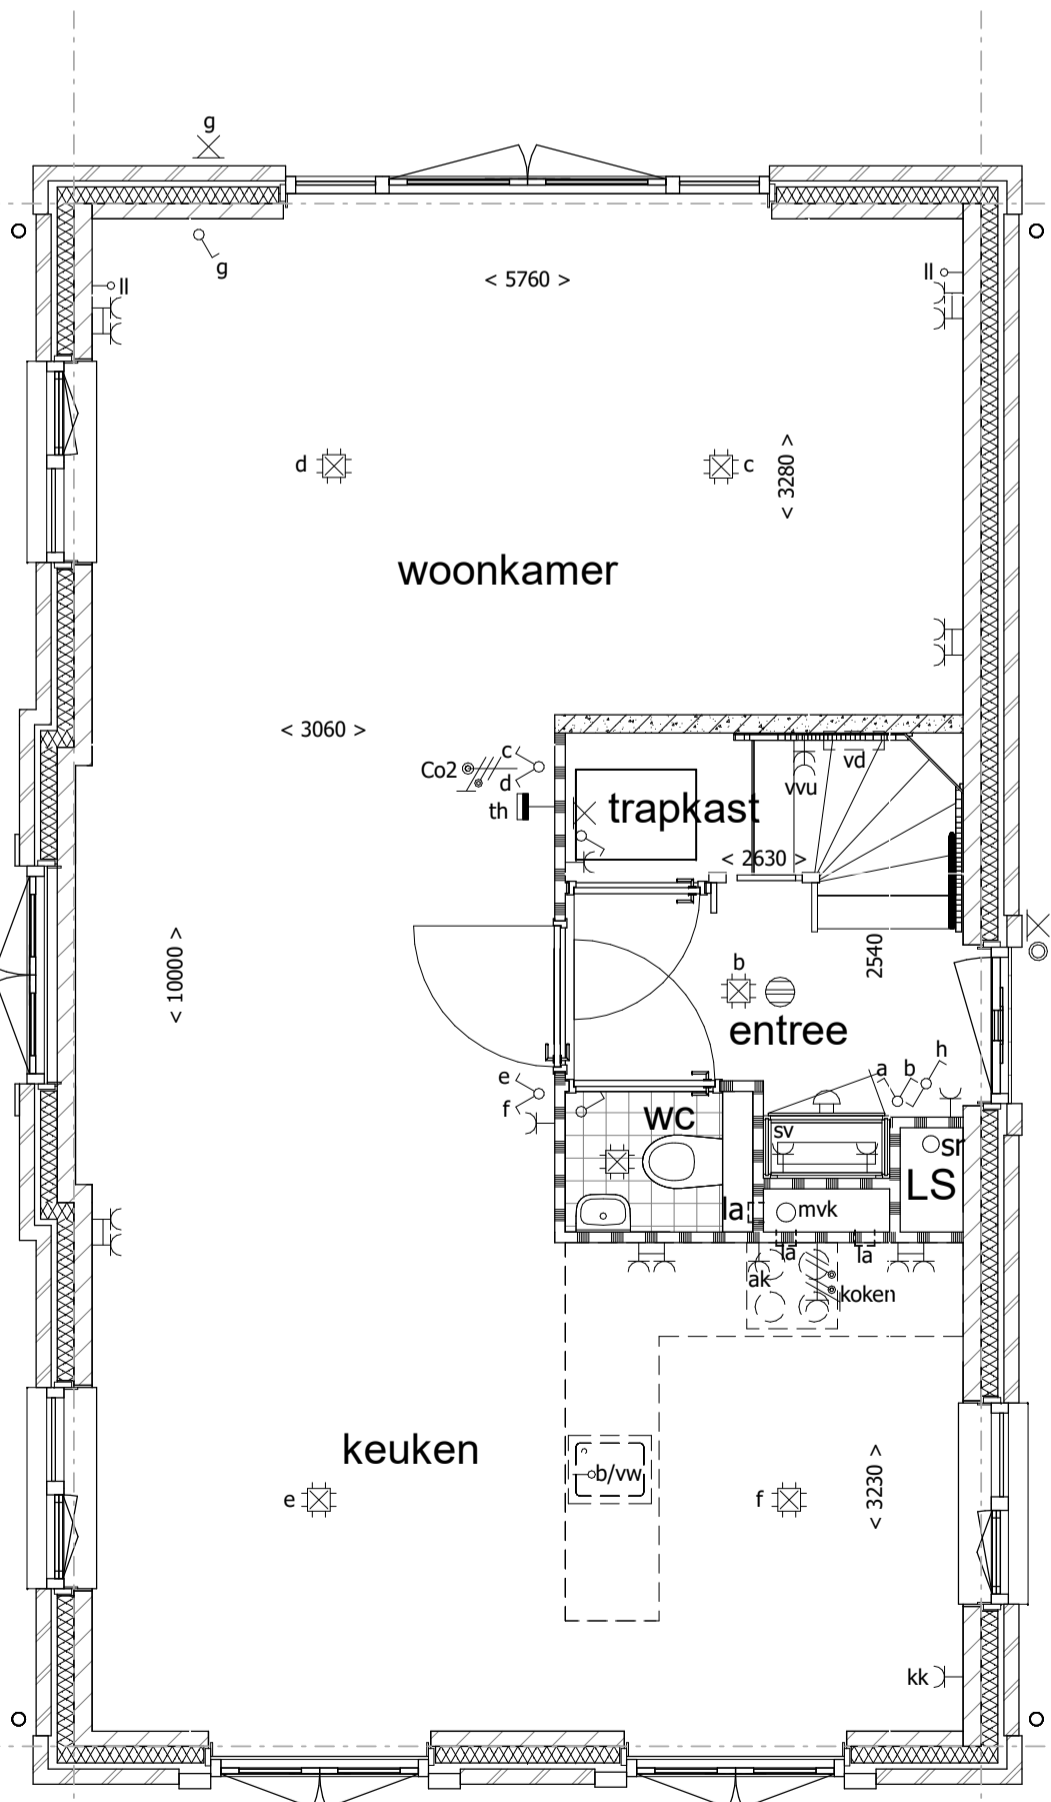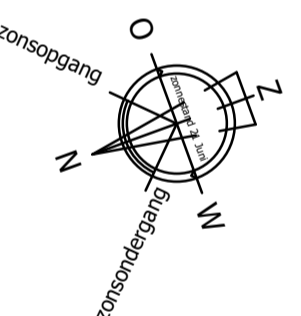

begane grond

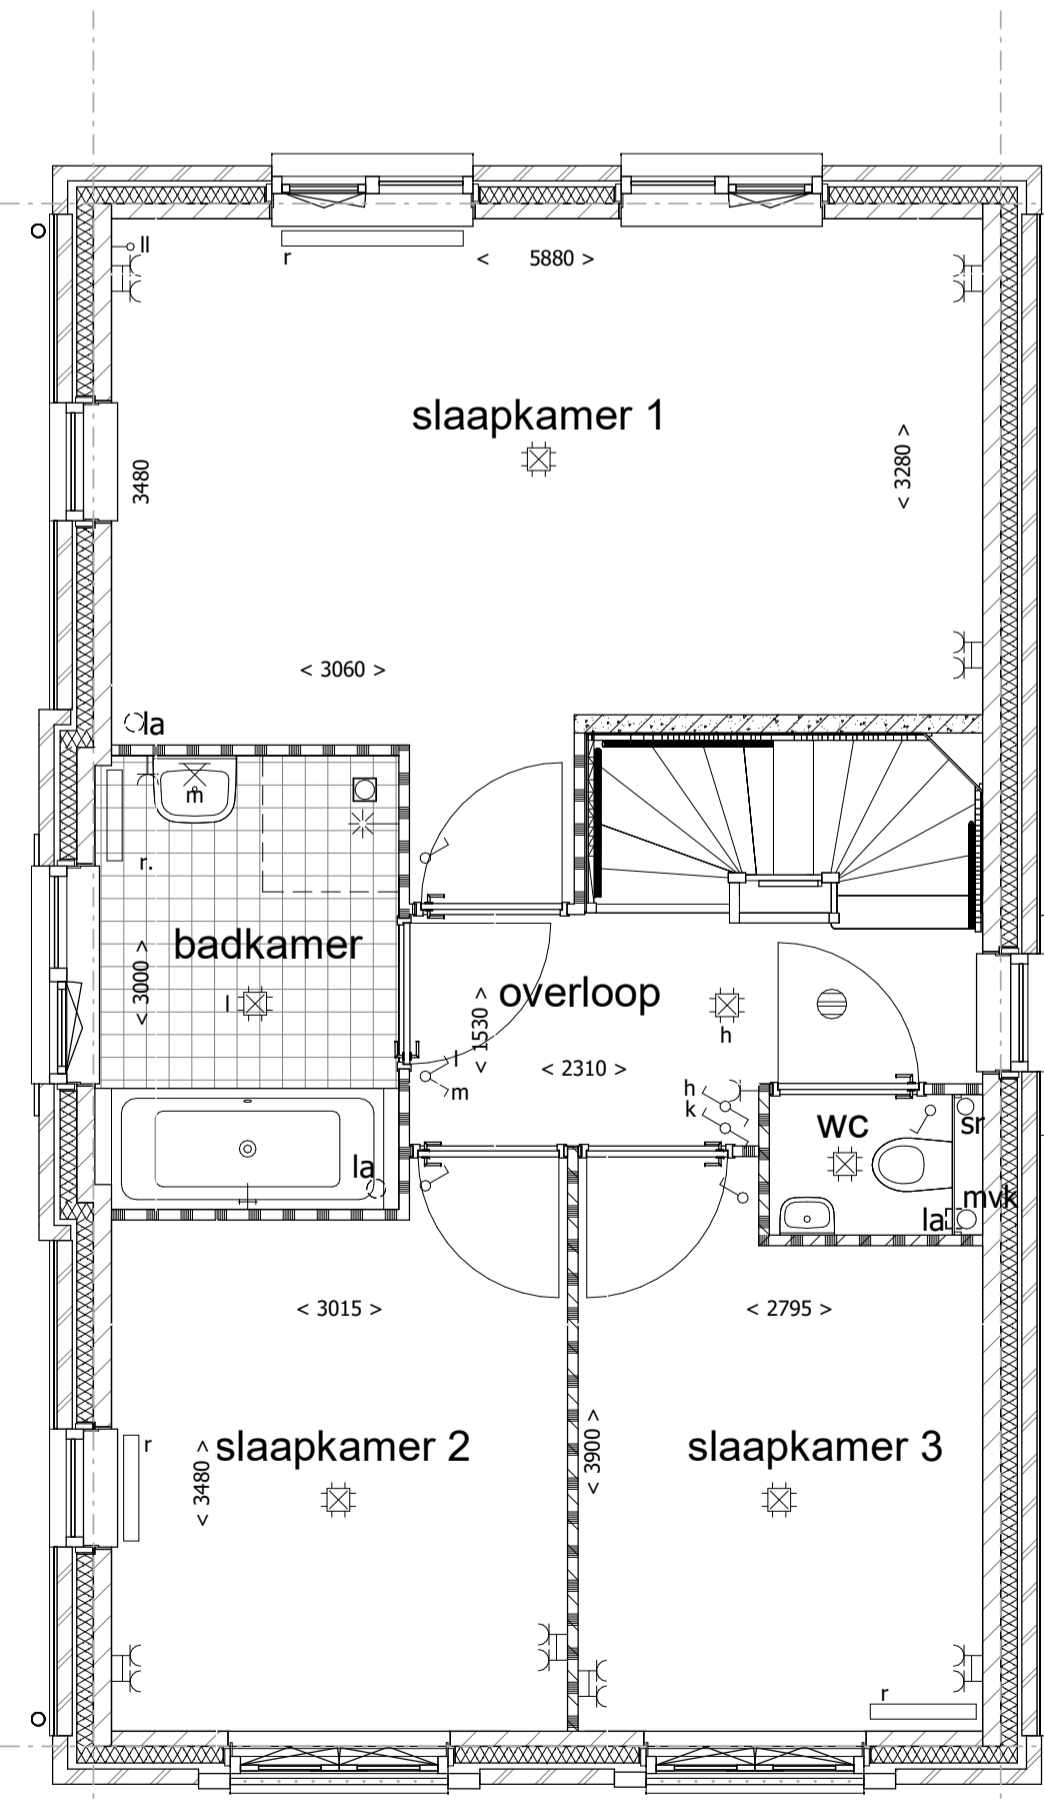

1e verdieping

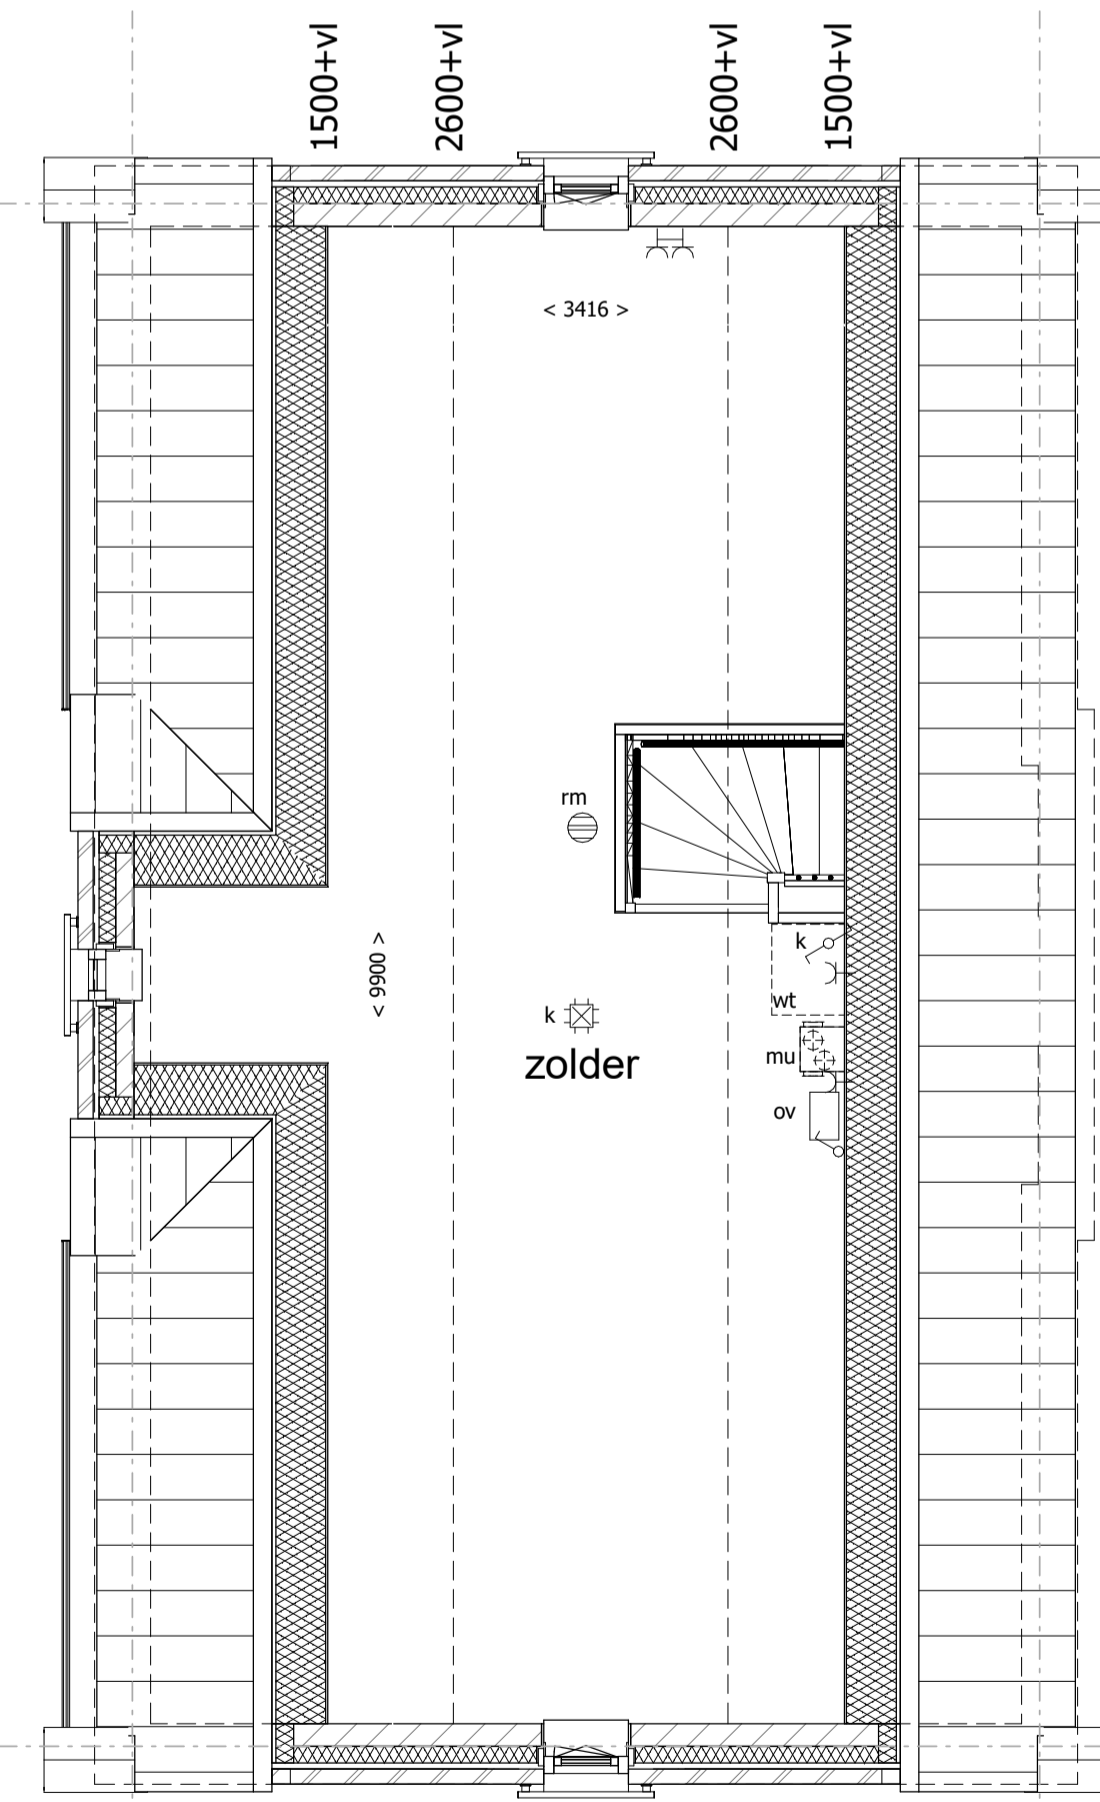

2e verdieping

Uitvoering:



Morseweg 1
T +31299 - 367322

1131 PE Volendam
E info@kbbouwgroep.nl

Technische uitwerking:



KAO - bnr 801

Julianaweg 141, 1131 DH Volendam
+31299-363468, info@tbe-za.nl

Getekend	Gewijzigd	Datum	Project	82 WONINGEN TE MIDDENBEEEMSTER plan "DE KEYSER" fase 8
F.S.			Onderdeel	KAO TEKENING Vrijstaande woning type E1 bouwnr 801 met vrijstaande berging
Datum			Opdrachtgever	KBK Bouw B.V. Morseweg 1, 1131 PE VOLENDAM
01-07-2020				
Schaal				
1:50/1:100				
Formaat				
594x841				