



Renvooi Algemeen

- = gevelsteen

= isolatie

= kalkzandsteen

= separatiewand

= separatiewand

= mogelijke plaats wasautomaat

= mechanische ventilatiekanaal

= mechanische ventilatieunit

= ventilatie rooster

= ventiel luchtafvoer

= meterkast (met groepenkast en opstelling stadsverwarming)

= vloerluik

= verdeler vloerverwarming

= plaats keukeninrichting

= mogelijke plaats koelkast
- = kalkzandsteen

= separatiewand

= mogelijke plaats wasautomaat

= mechanische ventilatiekanaal

= mechanische ventilatieunit

= ventilatie rooster

= ventiel luchtafvoer

= meterkast (met groepenkast en opstelling stadsverwarming)

= vloerluik

= verdeler vloerverwarming

= plaats keukeninrichting

= mogelijke plaats koelkast
- = separatiewand

= beton prefab

= onbenoemde ruimte als gevolg van krijtstreepmethode

= standleiding riool

= rookmelder

= zonnepaneel

= omvormer zonnepanelen

= radiator

Renvooi Elektra

- = enkelpolige schakelaar

= wisselschakelaar

= serieschakelaar (enkelpolig)

= serieschakelaar (wissel)

= serieschakelaar (enkelpolig / wissel)

= CO2 sturing mechanische ventilatie

= wandcontactdoos t.b.v. elektrisch koken

= wandcontactdoos

= wandcontactdoos vloerverwarming unit

= wandcontactdoos stadsverwarming

= dubbele wandcontactdoos (opbouw)

= dubbele wandcontactdoos (inbouw)

= wandcontactdoos t.b.v. eventuele afzuigkap
- = lichtpunt plafond

= lichtpunt wand

= loze leiding boiler/vaatwasser


= loze leiding

= cv thermostaat

= signaalgong



= beldrukker

= rookmelder

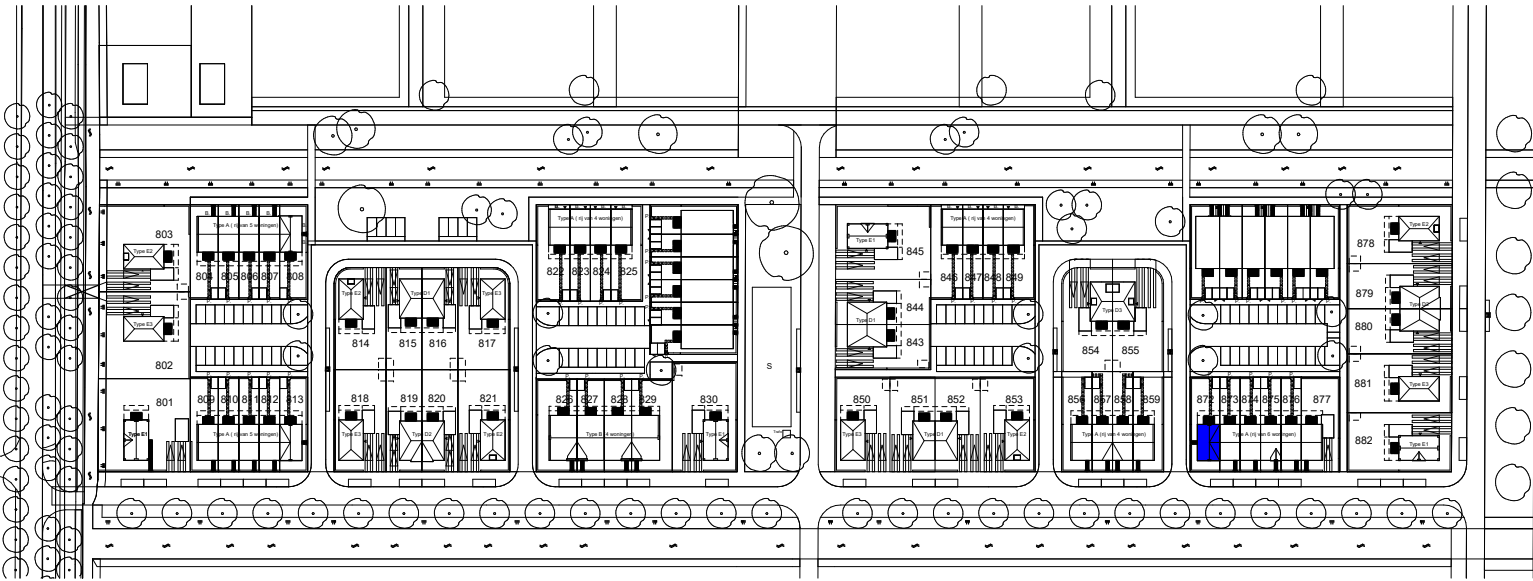

situatie

schaal 1:2000

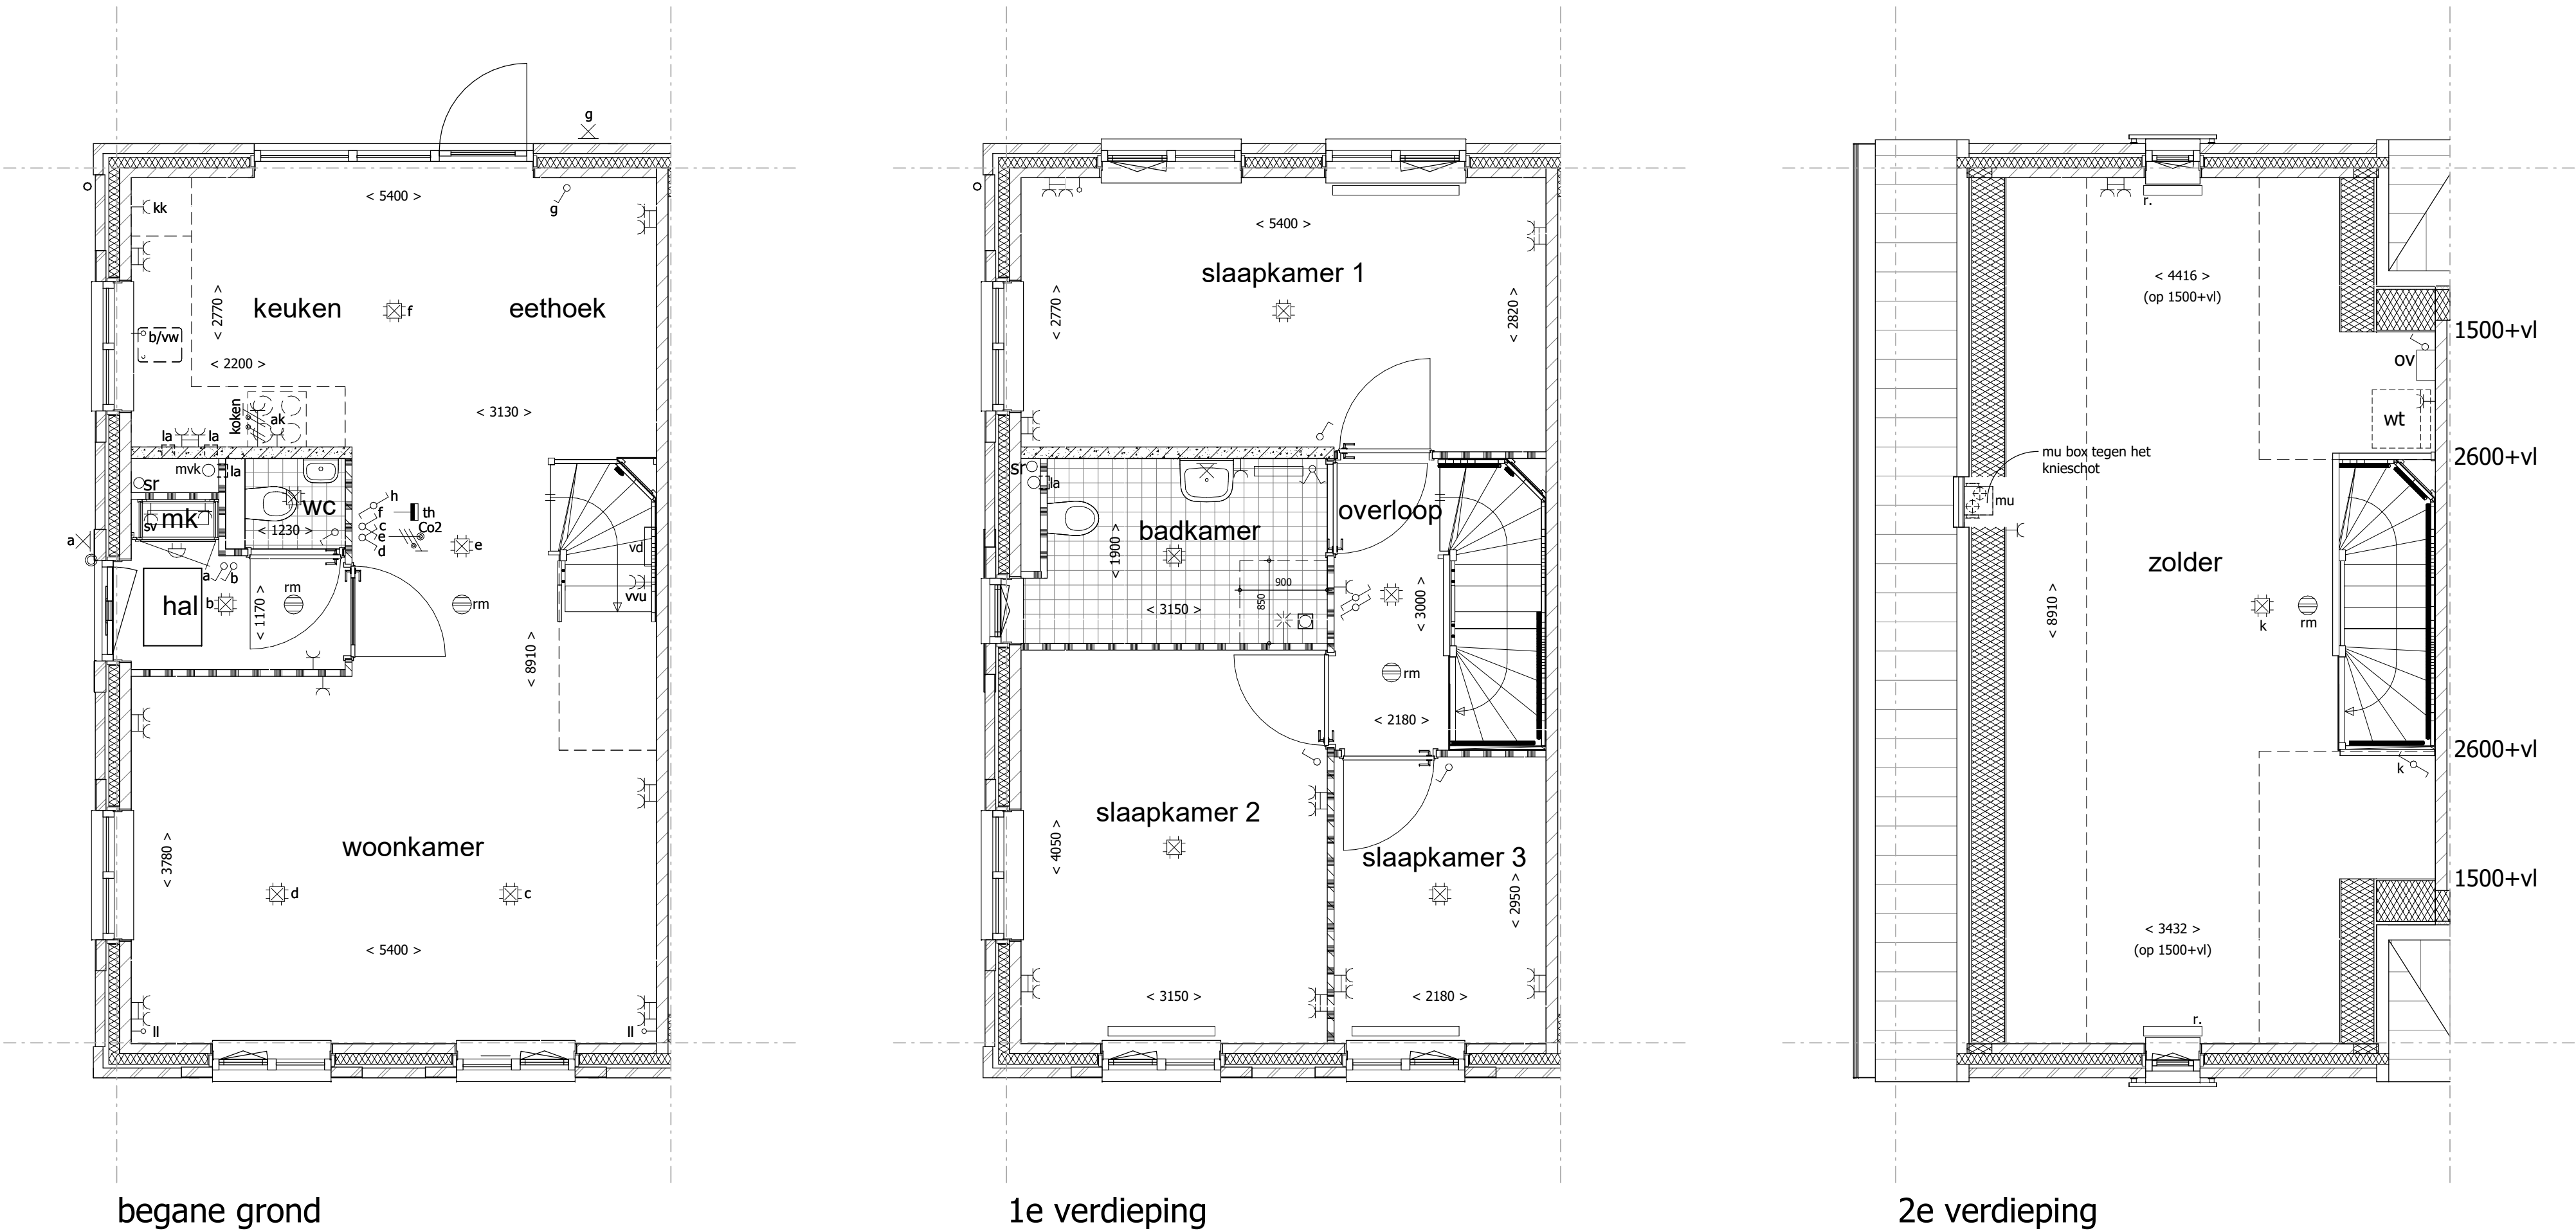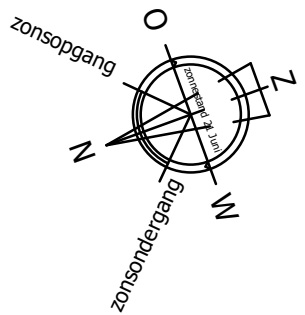

Uitvoering:



Morseweg 1
T +31299 - 367322

1131 PE Volendam
E info@kbkbouwgroep.nl

Technische uitwerking:



Getekend	Gewijzigd	Datum	Project	82 WONINGEN TE MIDDENBEEBSTER plan "DE KEYSER" fase 8
F.S.			Onderdeel	KAO TEKENING Type A bouwnr. 872 get.
Datum			Opdrachtgever	KBK Bouw B.V. Morseweg 1, 1131 PE VOLENDAM
01-07-2020				
Schaal				
1:50/1:100				
Formaat				
841x594				