




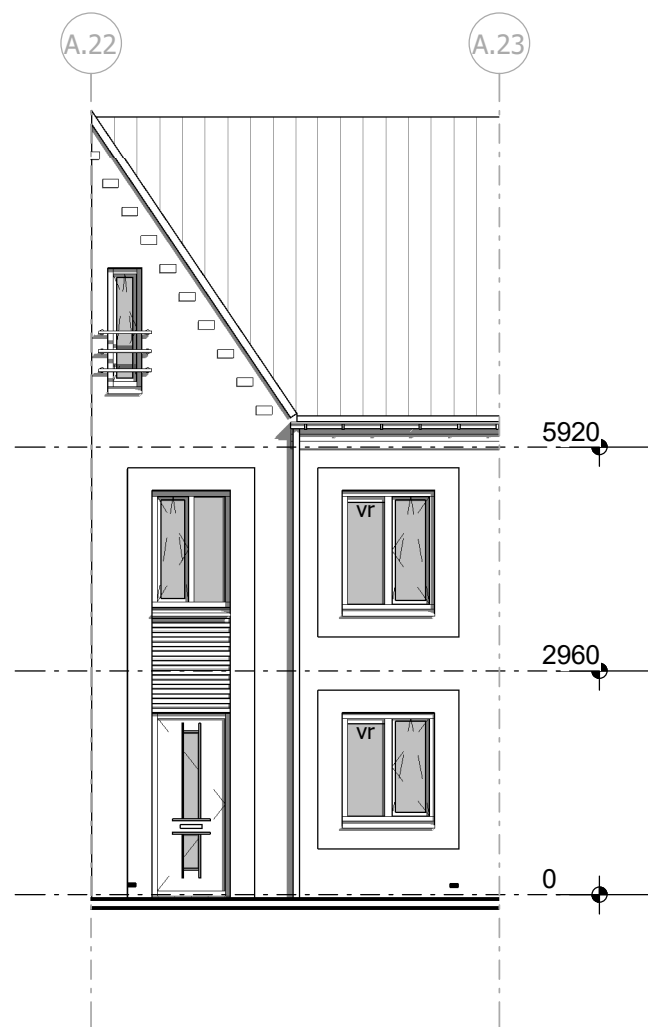

voorgevel
bouwnr. 858

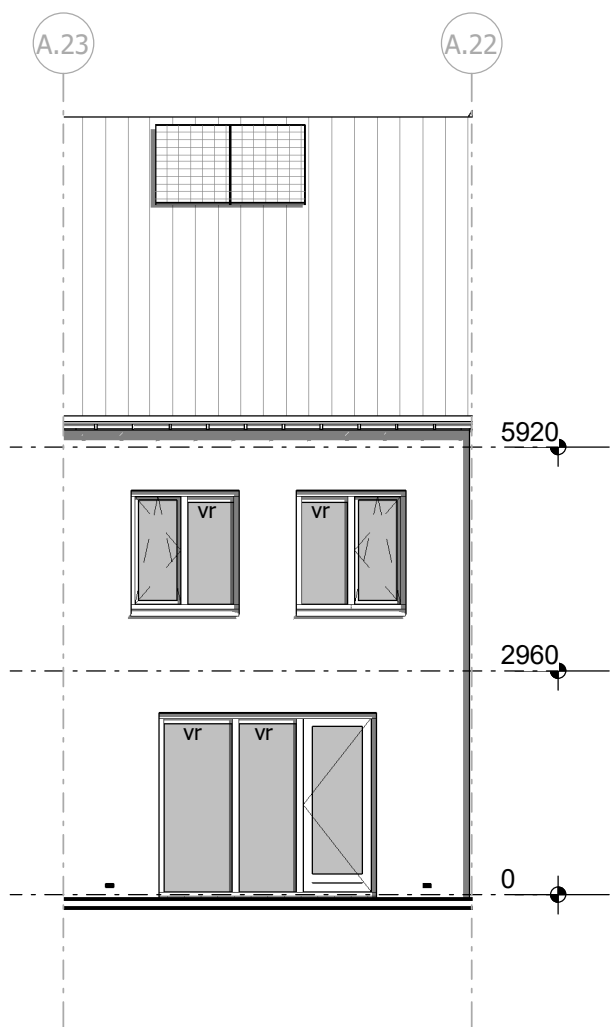

achtergevel
bouwnr. 858

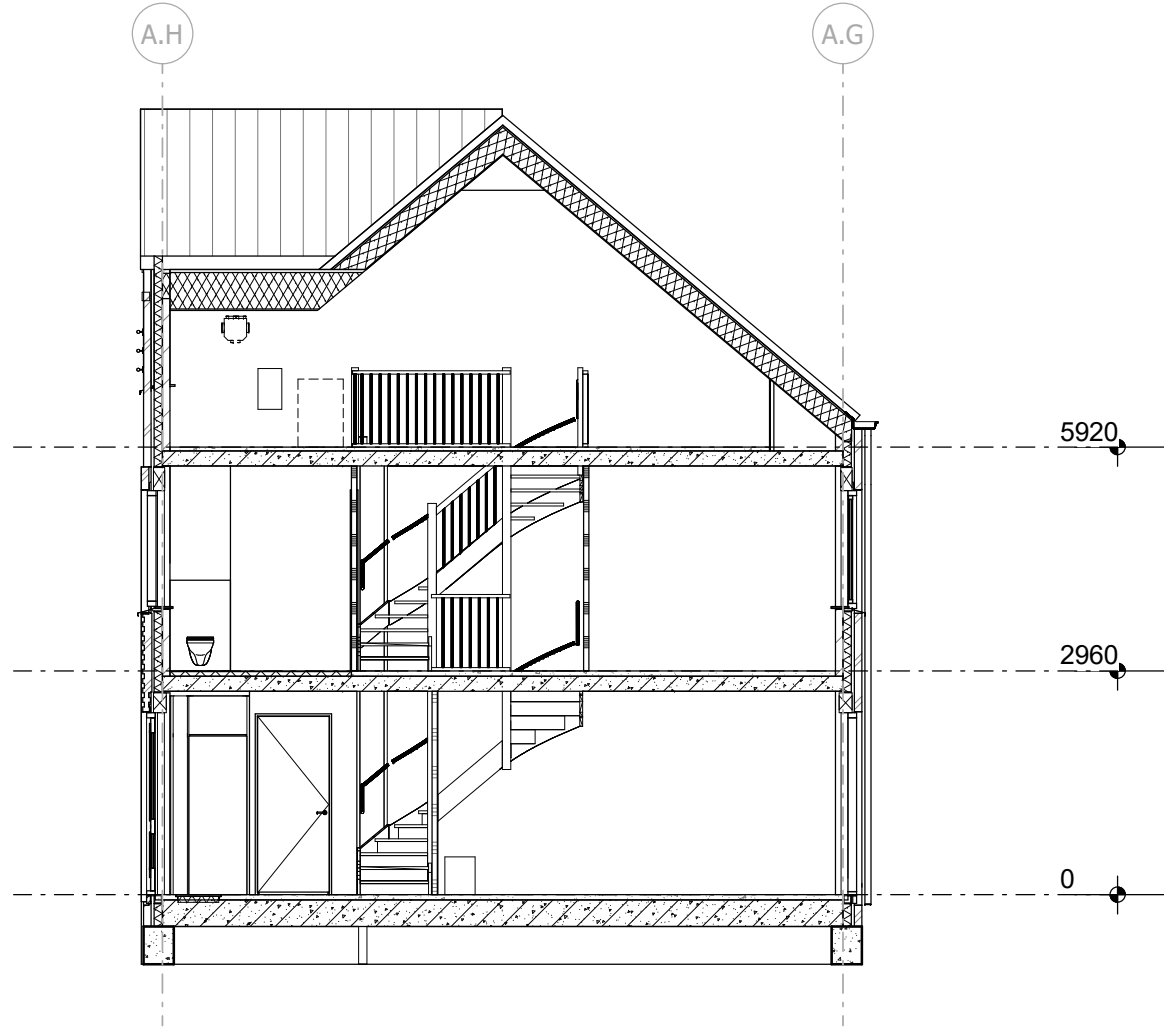


doorsnede A-A

Renvooi Algemeen

	= gevelsteen		= kalkzandsteen		= separatiwand
	= isolatie		= separatiwand		= beton prefab
	= onbenoemde ruimte als gevolg van krijtstreepmethode				
wt	= mogelijke plaats wasautomaat			sr	= standleiding riool
mvk	= mechanische ventilatiekanaal			rm	= rookmelder
mu	= mechanische ventilatieunit			pv	= zonnepaneel
vr	= ventilatie rooster			ov	= omvormer zonnepanelen
la	= ventiel luchtafvoer			r.	= radiator
mk	= meterkast (met groepenkast en opstelling stadsverwarming)				
vi	= vloerluik				
vd	= verdeler vloerverwarming				
k.in	= plaats keukeninrichting				
kk	= mogelijke plaats koelkast				


Renvooi Elektra

	= enkelpolige schakelaar		= lichtpunt plafond
	= wisselschakelaar		= lichtpunt wand
	= serieschakelaar (enkelpolig)		= loze leiding boiler/vaatwasser
	= serieschakelaar (wissel)		= loze leiding
	= serieschakelaar (enkelpolig / wissel)		= cv thermostaat
	= CO2 sturing mechanische ventilatie		= signaalgong
	= wandcontactdoos t.b.v. elektrisch koken		= beldrukker
	= wandcontactdoos		= rookmelder
	= wandcontactdoos vloerverwarming unit		
	= wandcontactdoos stadsverwarming		
	= dubbele wandcontactdoos (opbouw)		
	= dubbele wandcontactdoos (inbouw)		
	= wandcontactdoos t.b.v. eventuele afzuigkap		

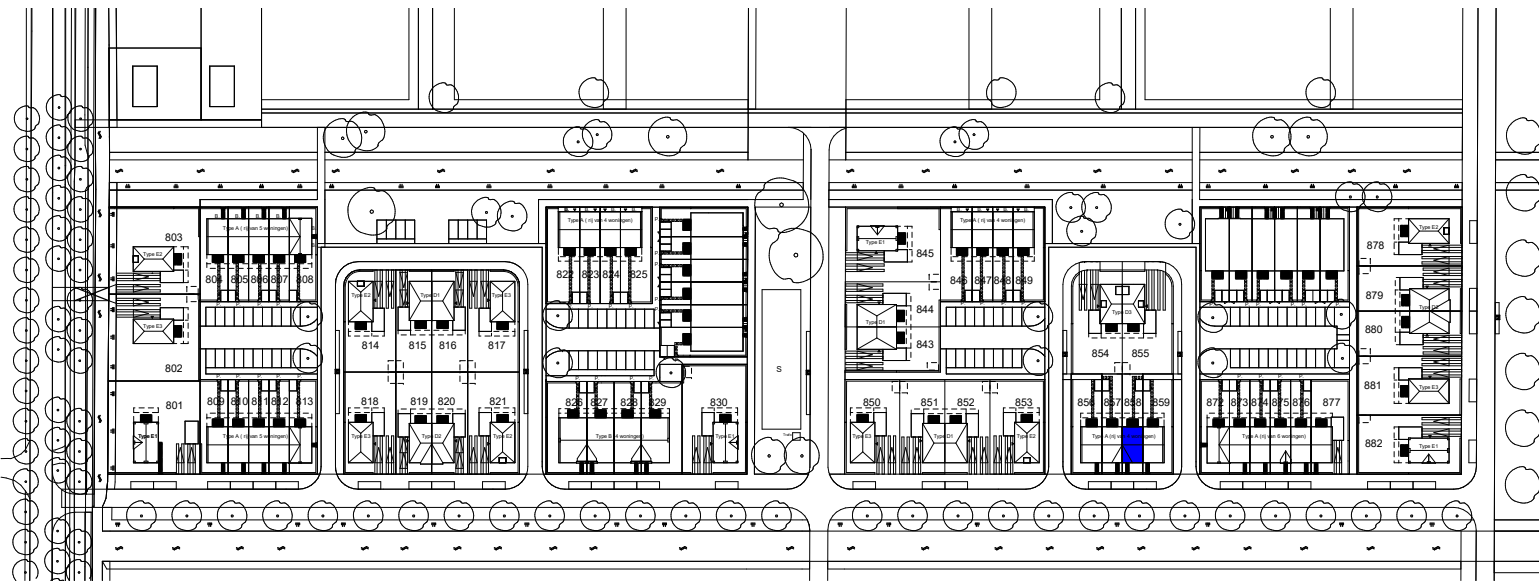

situatie

schaal 1:2000

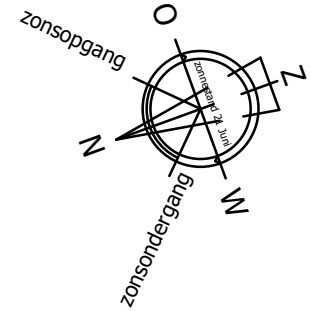

Uitvoering:



Morseweg 1
T +31299 - 367322

1131 PE Volendam
E info@kbkbouwgroep.nl

Technische uitwerking:



Julianaweg 141, 1131 DH Volendam
+31299-363468, info@tbe-za.nl

Getekend	Gewijzigd	Datum	Project	82 WONINGEN TE MIDDENBEEMSTER plan "DE KEYSER" fase 8
F.S.			Onderdeel	KAO TEKENING
Datum				Type A accent
01-07-2020				bouwnr. 858
Schaal			Opdrachtgever	KBK Bouw B.V. Morseweg 1, 1131 PE VOLENDAM
1:50/1:100				
Formaat				
841x594				