




Renvoor Algemeen

- = gevelsteen
 - = kalkzandsteen
 - = separatiwand
 - = isolatie
 - = separatiwand
 - = beton prefab
 - = onbenoemde ruimte als gevolg van krijtstreepmethode
- wt = mogelijke plaats wasautomaat
 mvk = mechanische ventilatiekanaal
 mu = mechanische ventilatieunit
 vr = ventilatie rooster
 la = ventiel luchtafvoer
 mk = meterkast (met groepenkast en opstelling stadsverwarming)
 vi = vloerluik
 vd = verdeler vloerverwarming
 k.in = plaats keukeninrichting
 kk = mogelijke plaats koelkast
- sr = standleiding riool
 rm = rookmelder
 pv = zonnepaneel
 ov = omvormer zonnepanelen
 r. = radiator



Renvoor Elektra

- = enkelpolige schakelaar
- = wisselschakelaar
- = serieschakelaar (enkelpolig)
- = serieschakelaar (wissel)
- = serieschakelaar (enkelpolig / wissel)
- = CO2 sturing mechanische ventilatie
- = wandcontactdoos t.b.v. elektrisch koken
- = wandcontactdoos
- = wandcontactdoos vloerverwarming unit
- = wandcontactdoos stadsverwarming
- = dubbele wandcontactdoos (opbouw)
- = dubbele wandcontactdoos (inbouw)
- = wandcontactdoos t.b.v. eventuele afzuigkap
- = lichtpunt plafond
- = lichtpunt wand
- = loze leiding boiler/vaatwasser
- = loze leiding
- = cv thermostaat
- = signaalgang
- = bedrukker
- = rookmelder

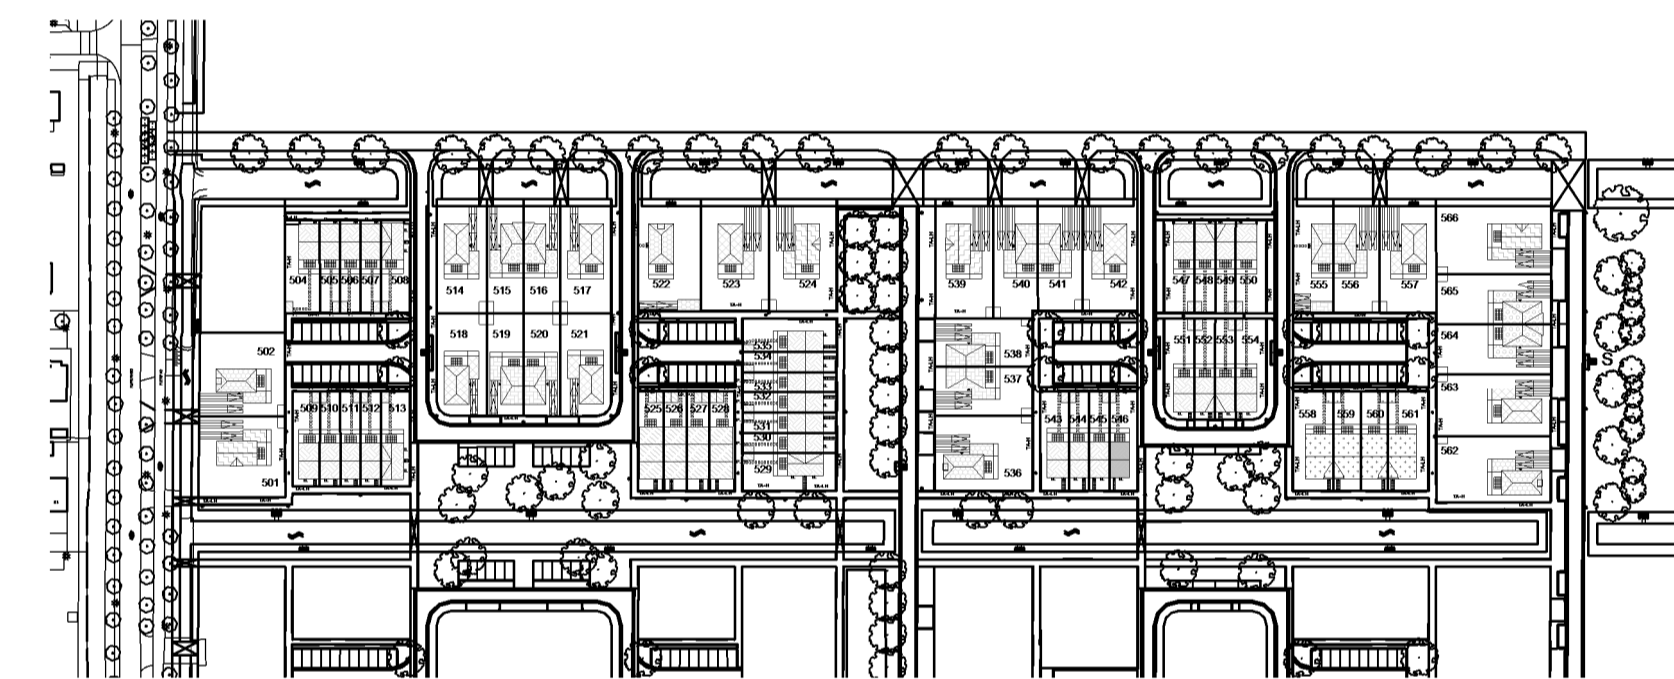


situatie


schaal 1:2000

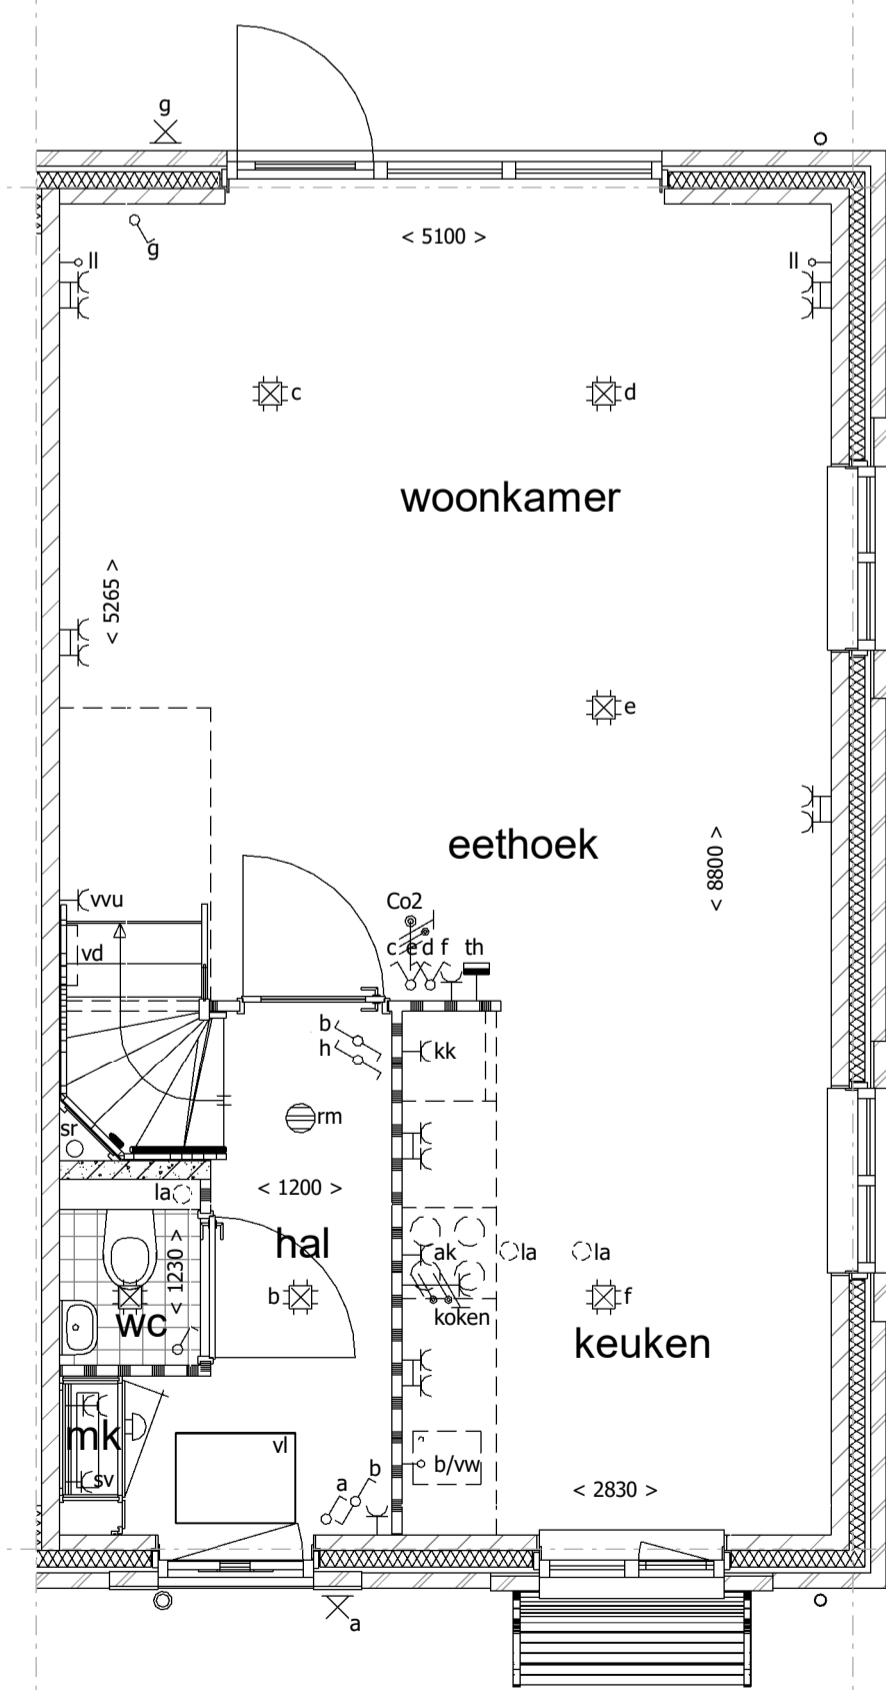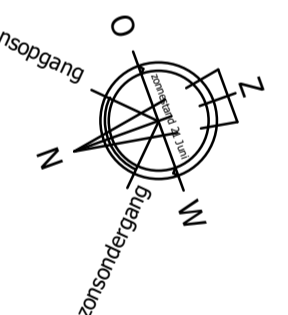

begane grond

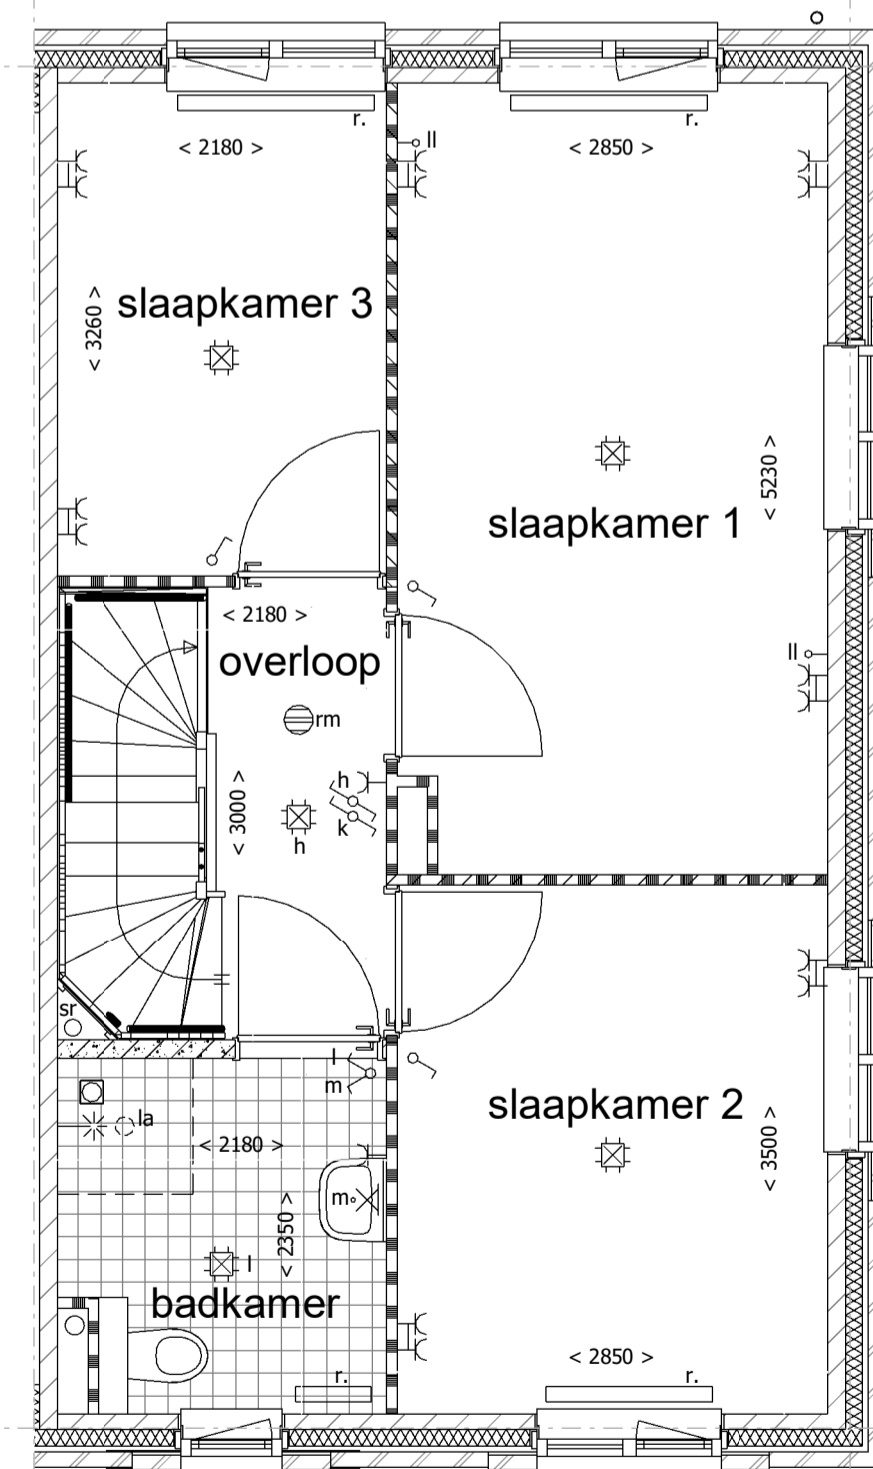

1e verdieping

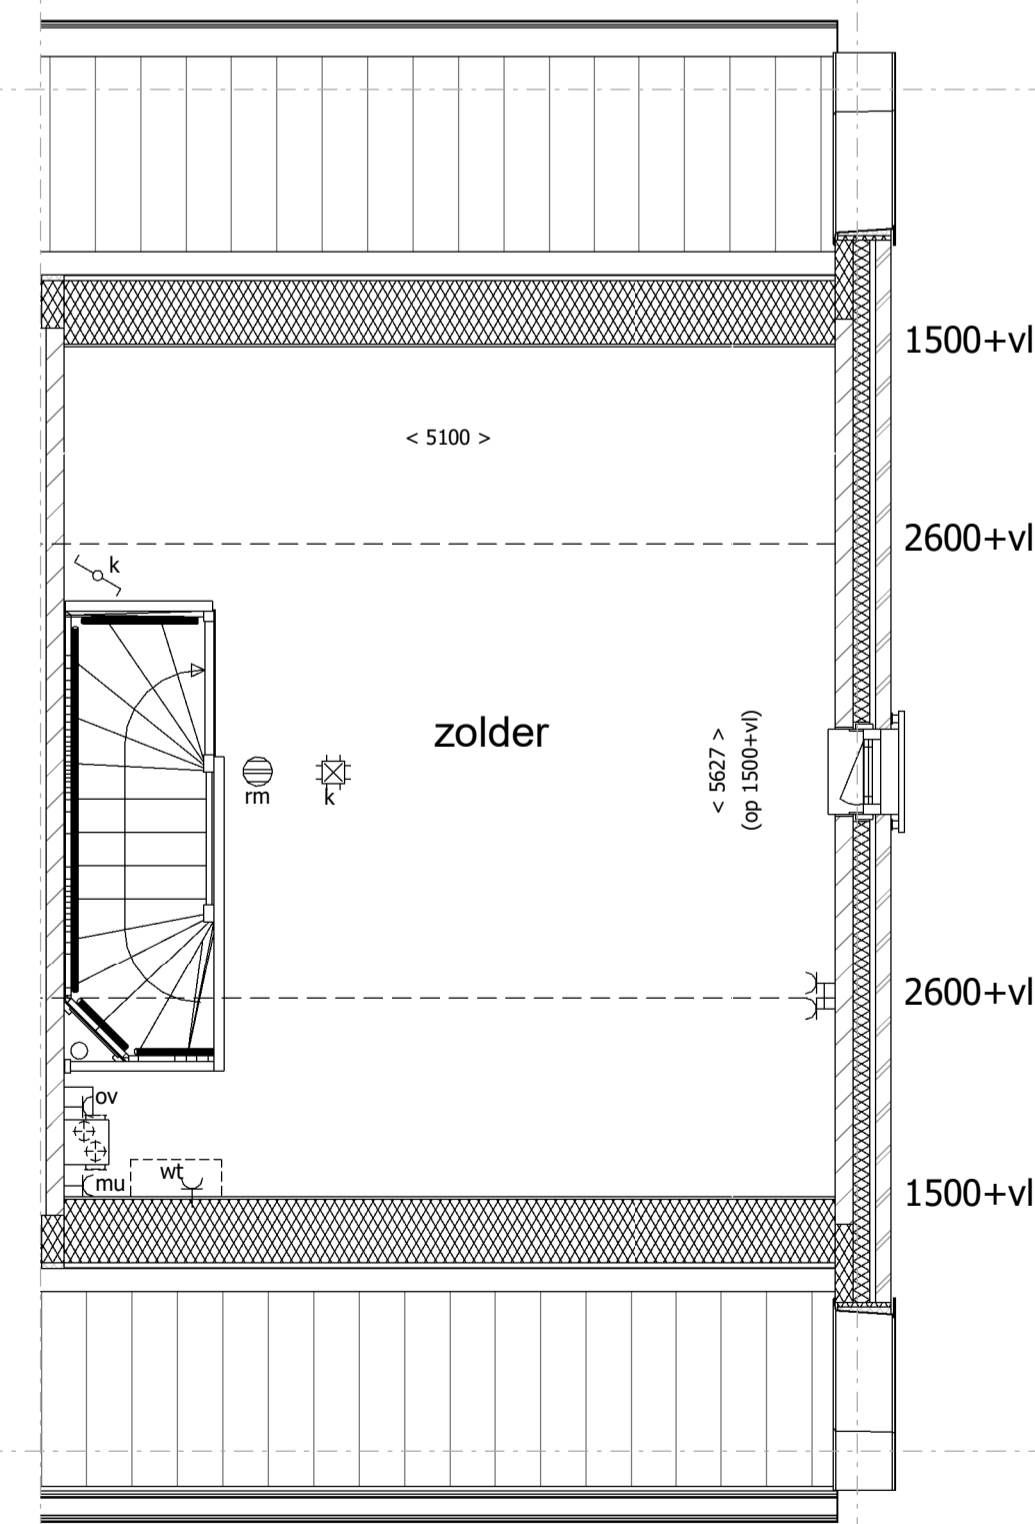

2e verdieping

Uitvoering:



Morseweg 1
T +31299 - 367322

1131 PE Volendam
E info@kbkbouwgroep.nl

Technische uitwerking:



Getekend	R.S.	Datum	06-09-2019	Project	69 WONINGEN TE MIDDENBEEEMSTER plan "DE KEYSER" fase 5
Schaal	1:50/1:100	Onderdeel	KAO TEKENING Type A Bouwnr. 546 get.	Opdrachtgever	KBK Bouw B.V. Morseweg 1, 1131 PE VOLENDAM
Formaat	841x594				