




voorgevel

5800+P b.k. vloer
2900+P b.k. vloer
Peil = 0 b.k. vloer

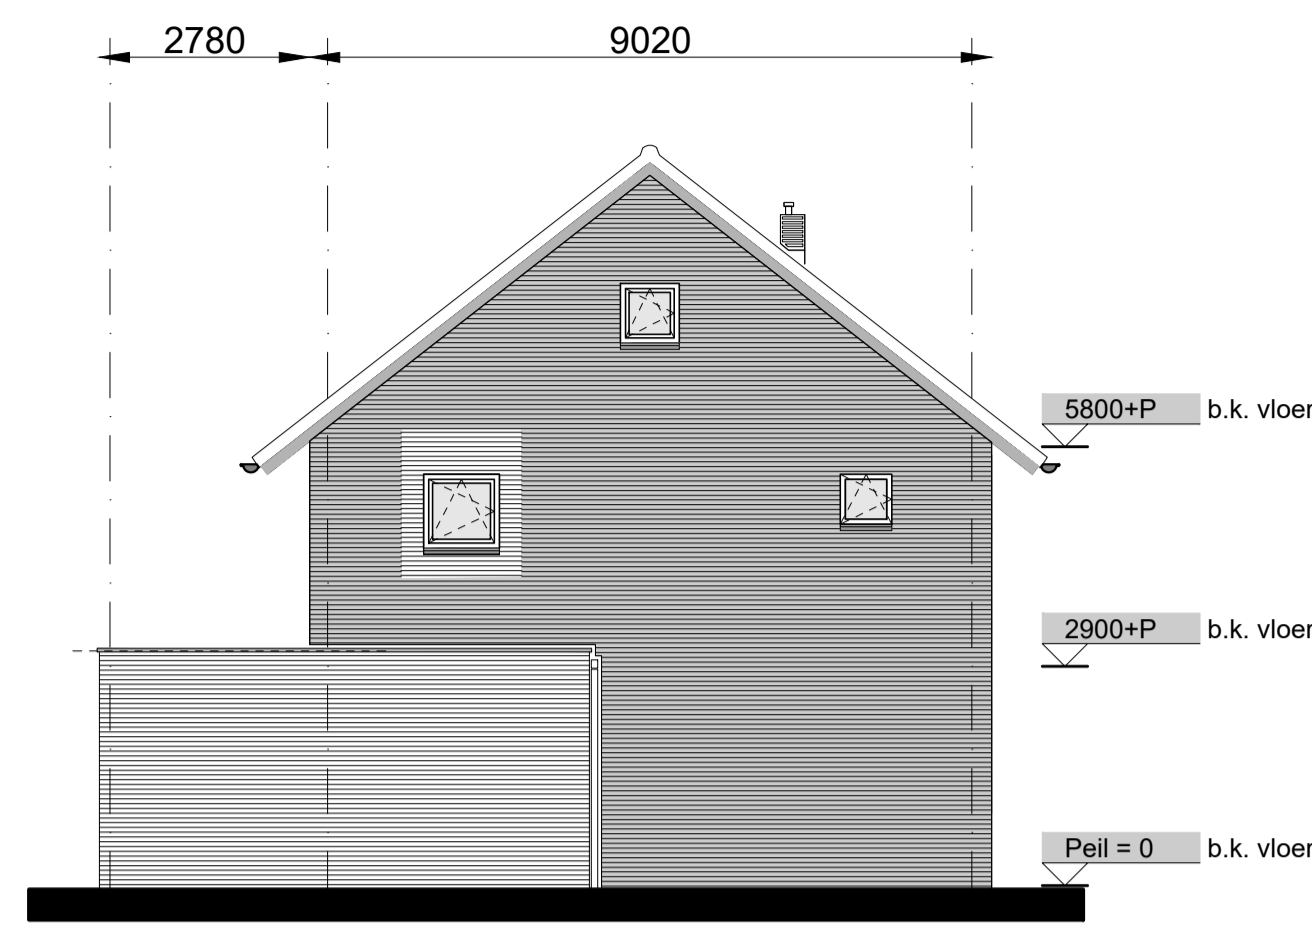


linker kopgevel

5800+P b.k. vloer
2900+P b.k. vloer
Peil = 0 b.k. vloer



achtergevel

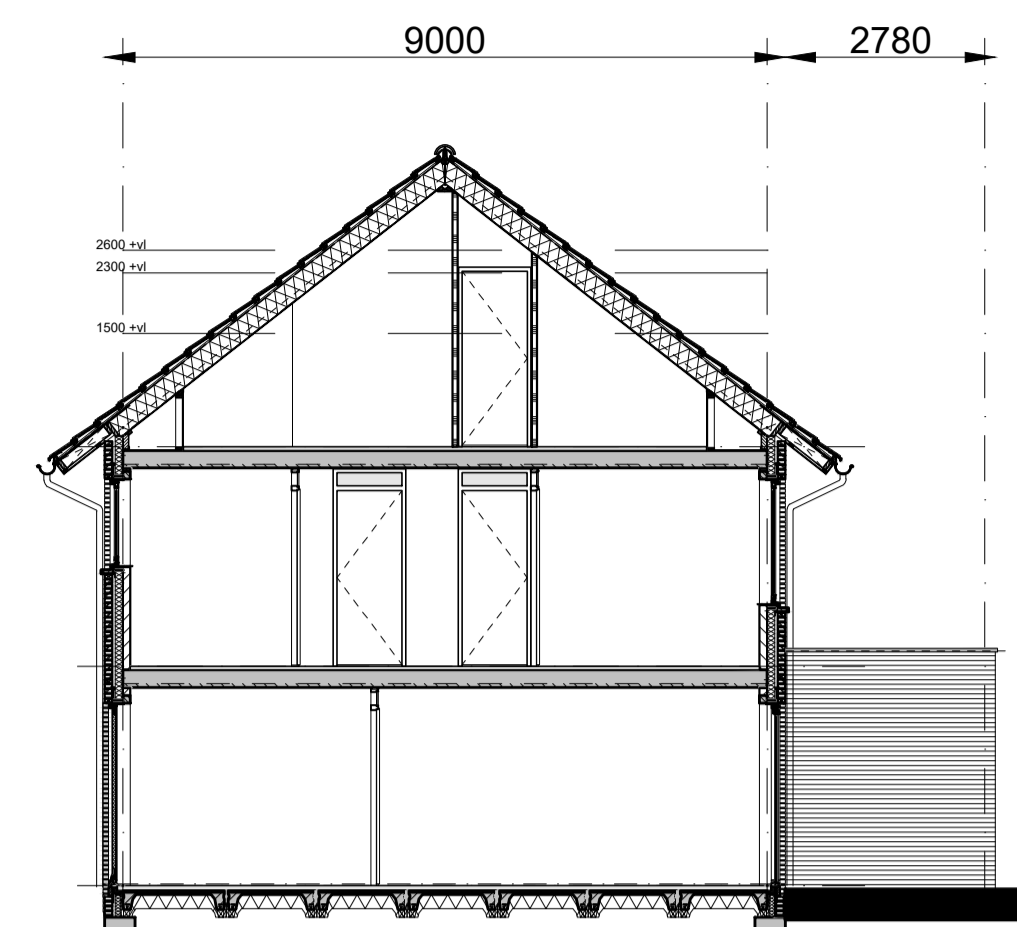


doorsnede A-A

9787+P b.k. dak
5800+P b.k. vloer
2900+P b.k. vloer
Peil = 0 b.k. vloer


Renvooi

- geveldmetselwerk
- kalkzandsteen
- betonnen stabiliteitswand
- scheidingswand standaard
- scheidingswand zwaar
- isolatie
- isolatie met gevelbetimmering
- kruipruimte
- opstelplaats kooktoestel
- opstelplaats koelkast
- opstelplaats wasmachine
- cv ketel
- warmte ventilatiepomp
- meterkast
- tegelwerk vloer
- hemelwaterafvoer
- lichtpunt
- wandlichtpunt
- enkelpolige schakelaar
- enkelpolige schakelaar + wcd
- serie schakelaar
- wissel schakelaar
- 3 standen schakelaar mv
- rookmelder
- cv verdelers
- beldrukker
- bel
- dubbele wandcontactdoos (wcd)
- enkele wandcontactdoos (wcd)
- onbedrade leiding t.b.v. boiler
- enkele wcd t.b.v. afzuigkap
- enkele wcd t.b.v. koelkast
- enkele wcd t.b.v. wasmachine
- enkele wcd t.b.v. warmte ventilatiepomp
- enkele wcd t.b.v. centrale verwarming unit
- onbedrade leiding t.b.v. centrale antenne inrichting
- onbedrade leiding t.b.v. telecom
- bedrade leiding t.b.v. thermostaat
- centraal aardingspunt
- afvoerrooster plafond
- radiator
- ventilatie rooster
- wastafel
- fontein
- wandcloset + inbouwreservoir
- douchehoek
- douchekep
- koker tbv standleiding
- natuurlijke ventilatie garage/berging
- onbenoemde ruimte a.g.v. krijtstreepmethode


3510 9180 5670

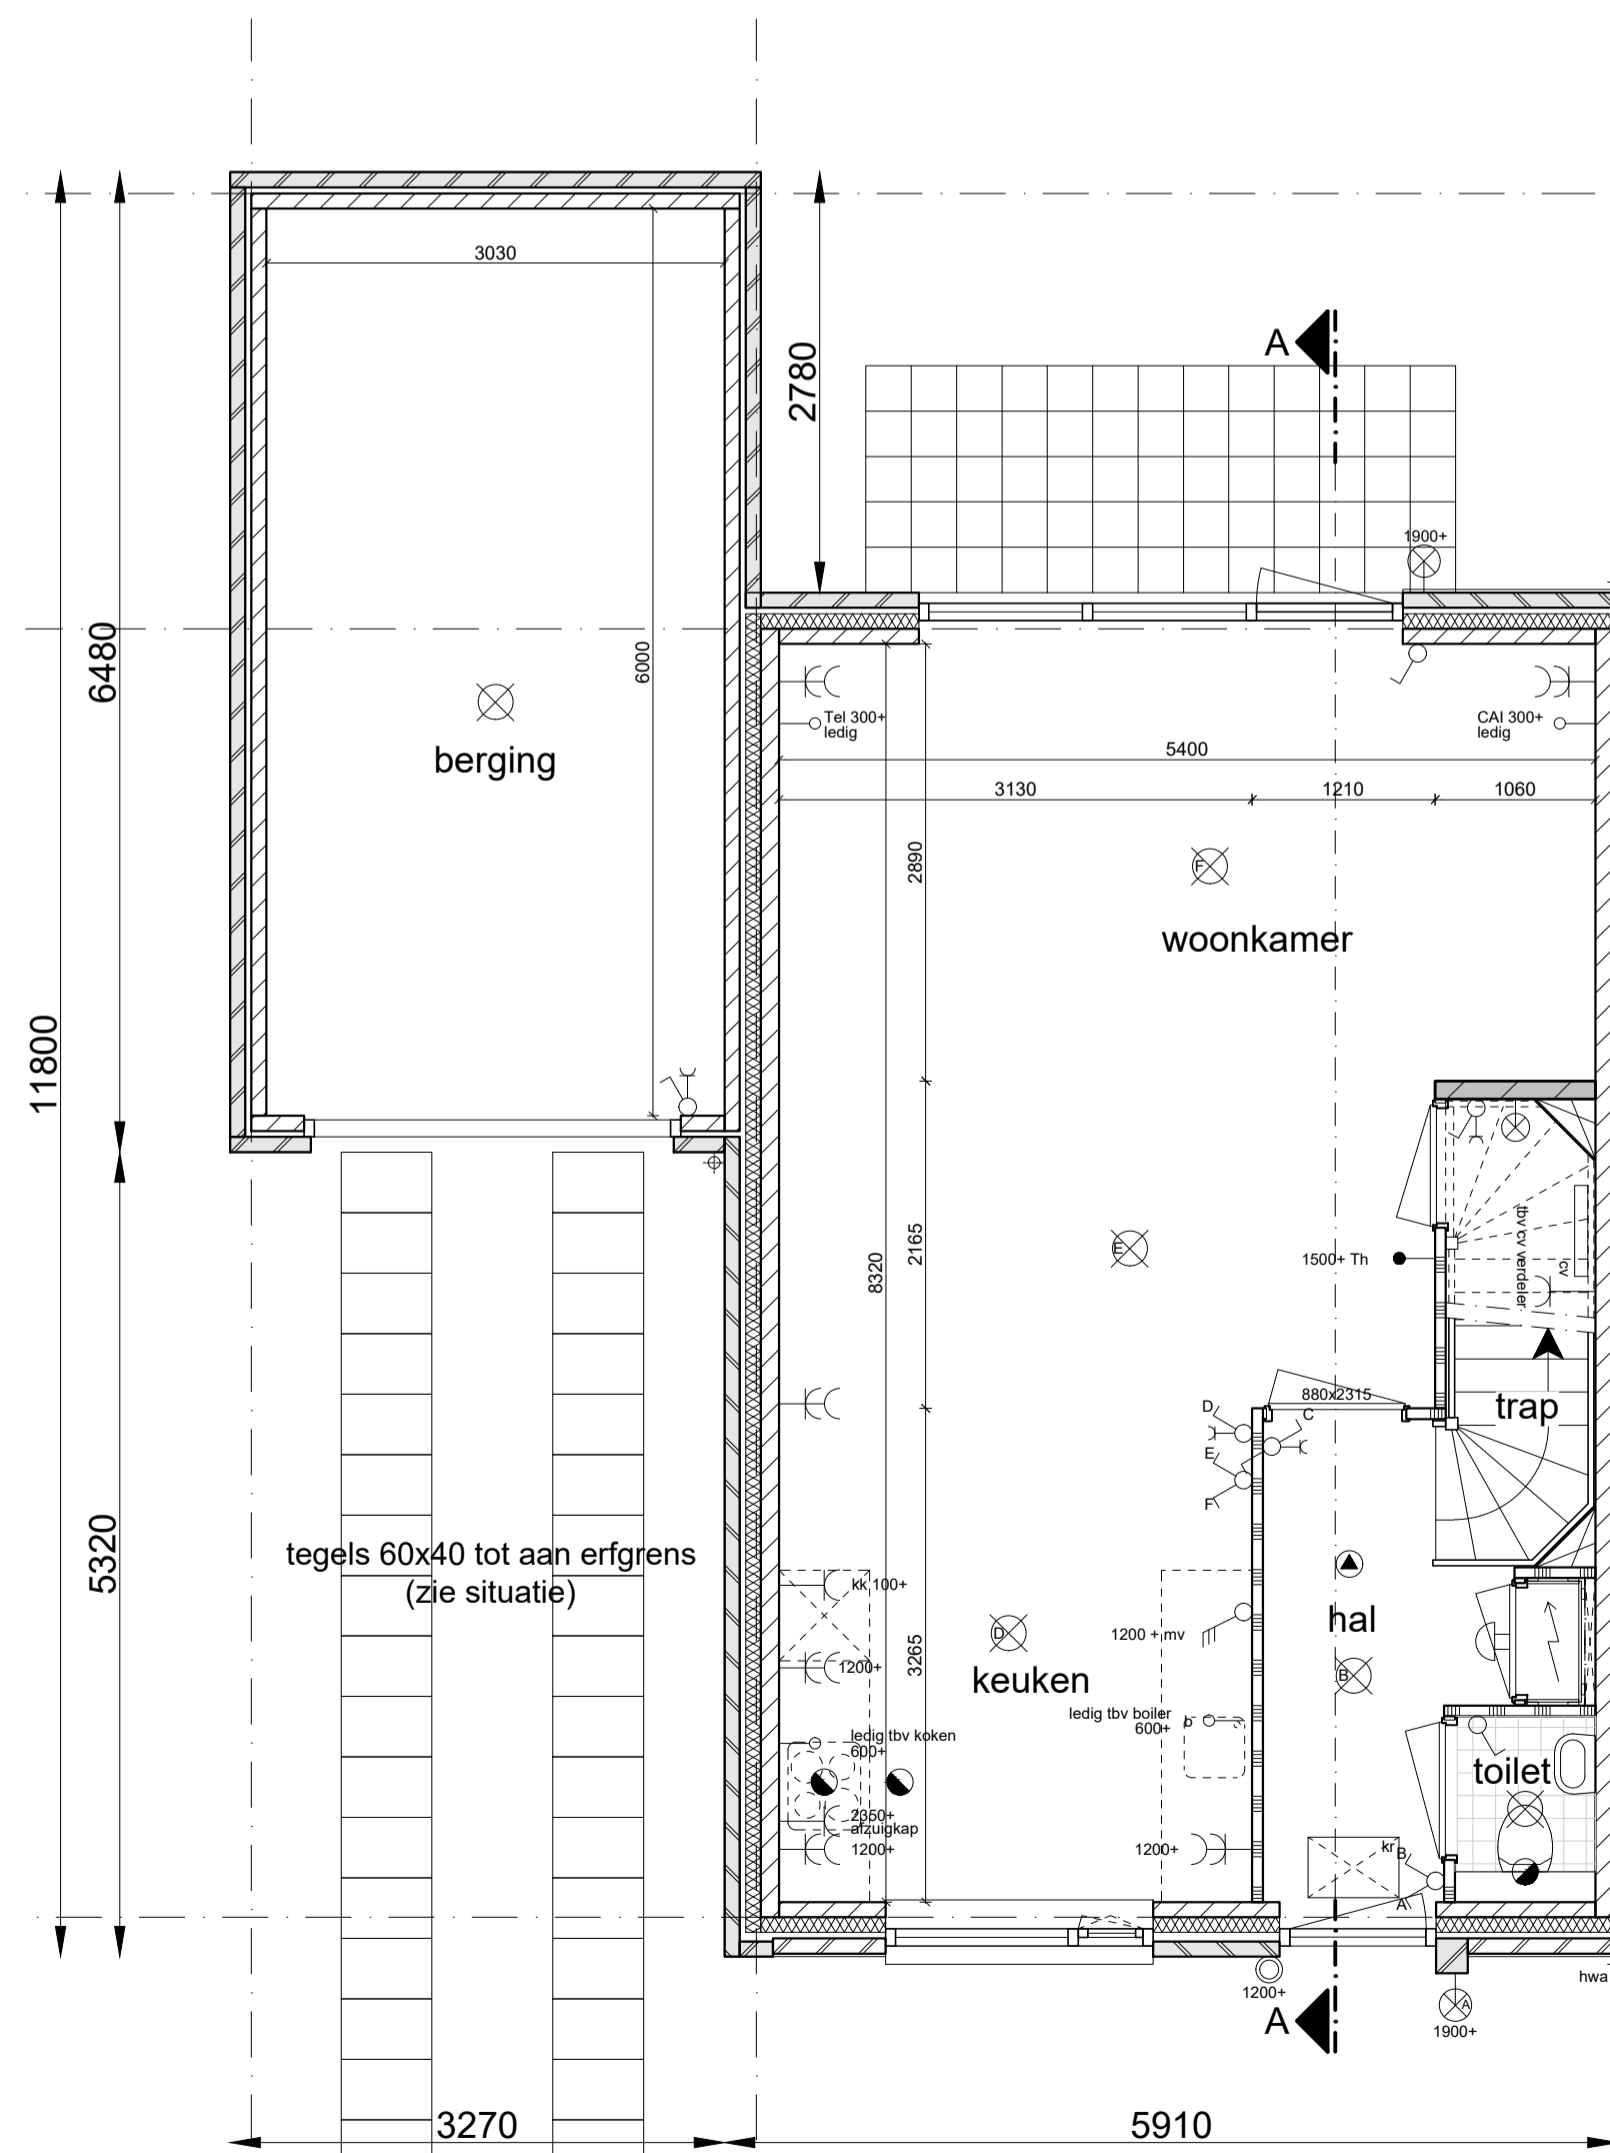


begane grond

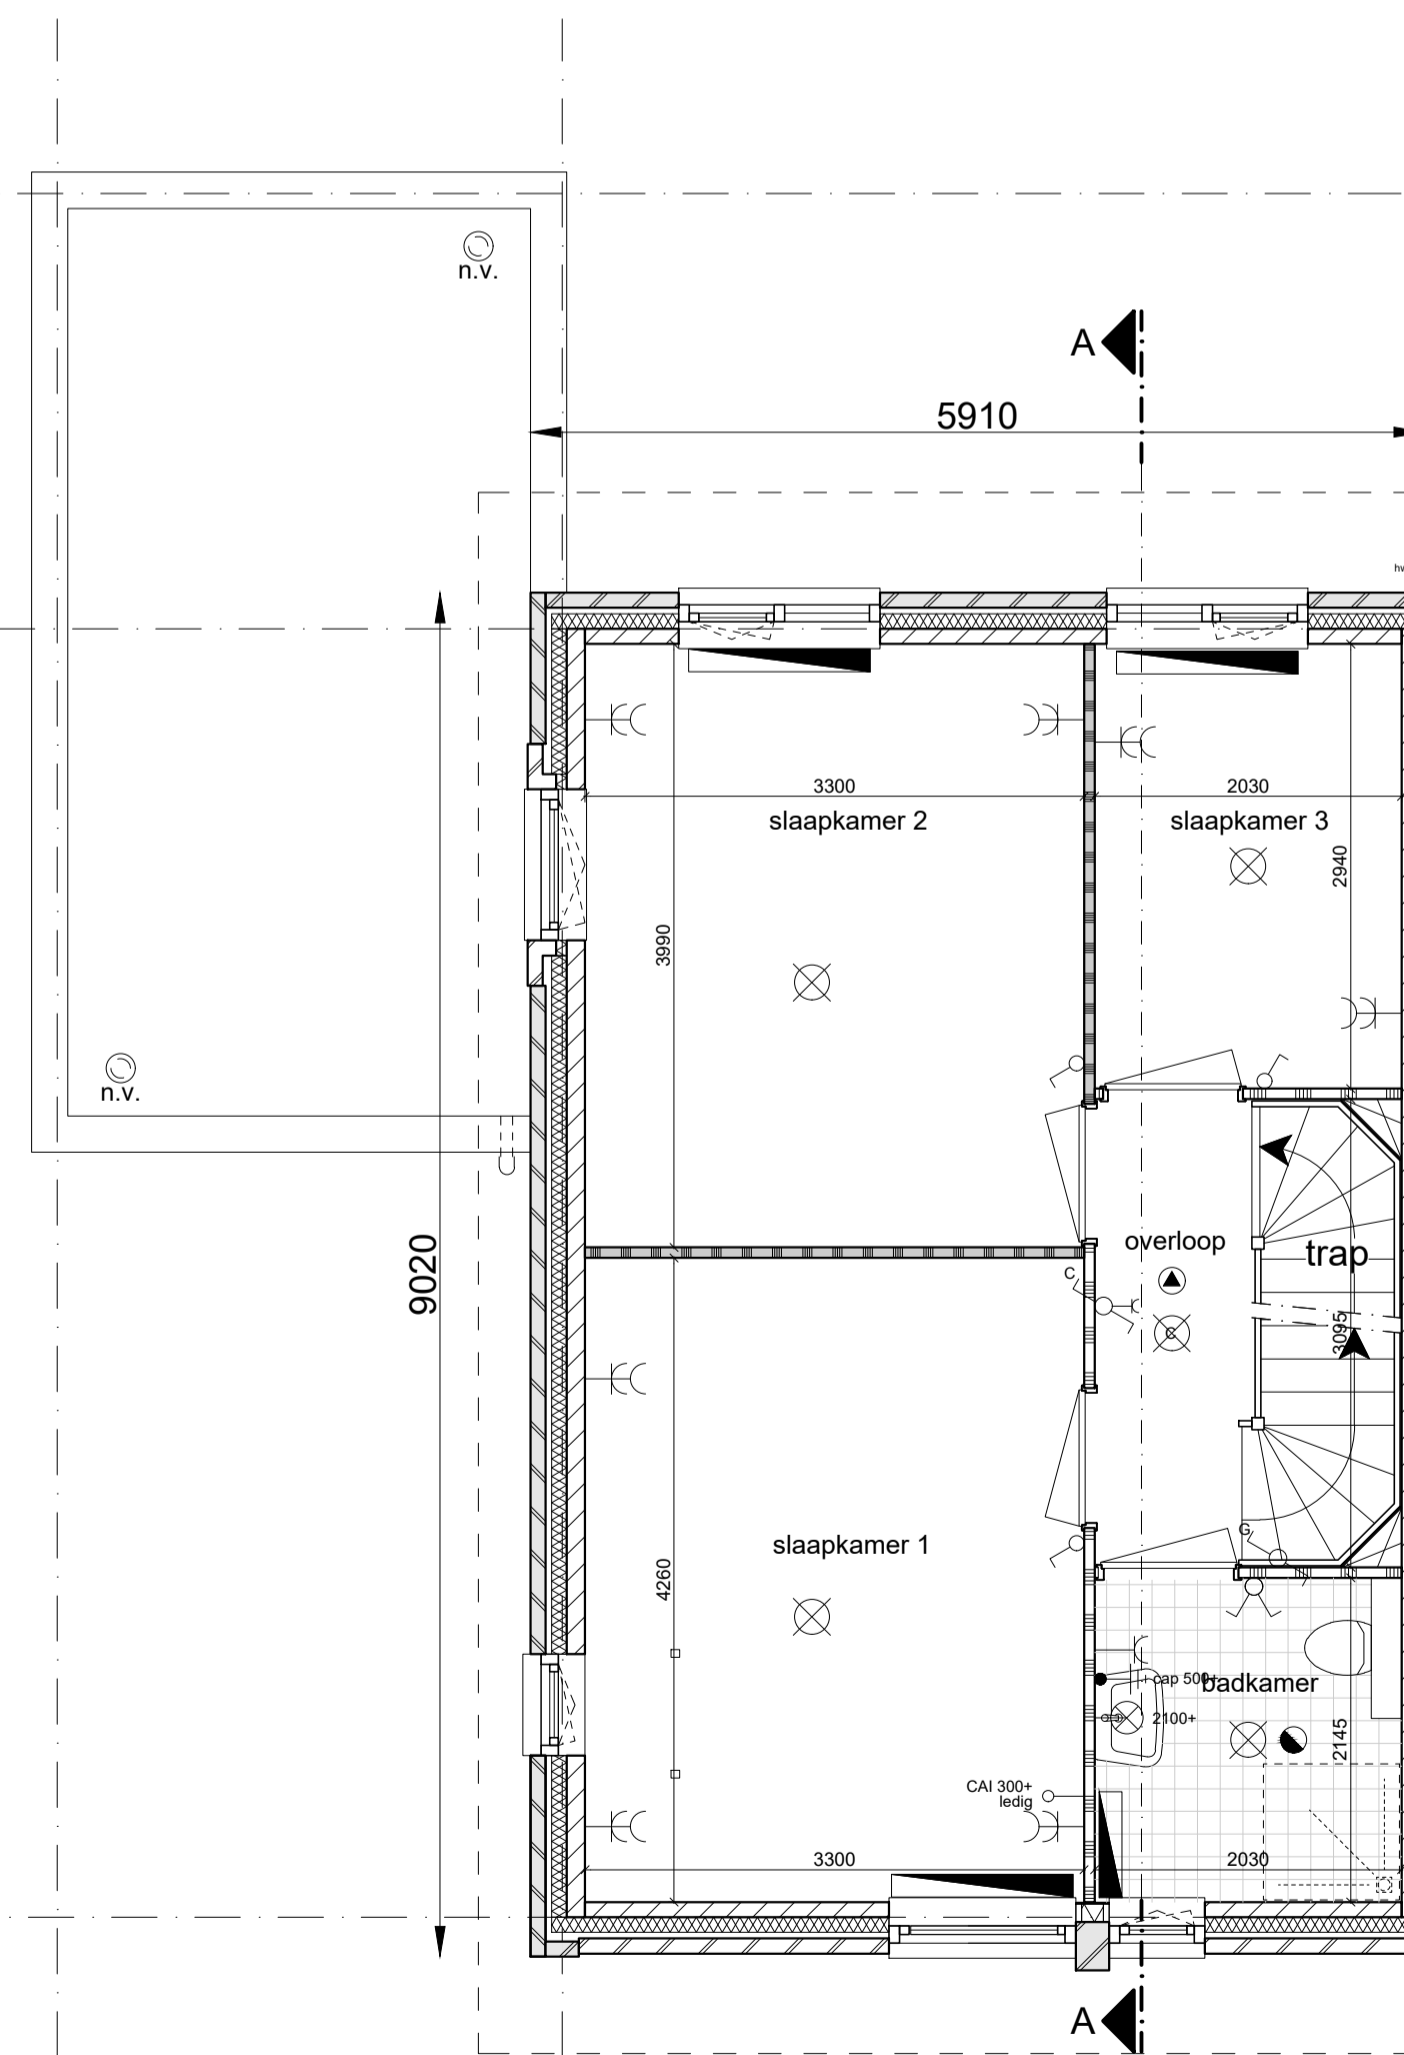

1e verdieping

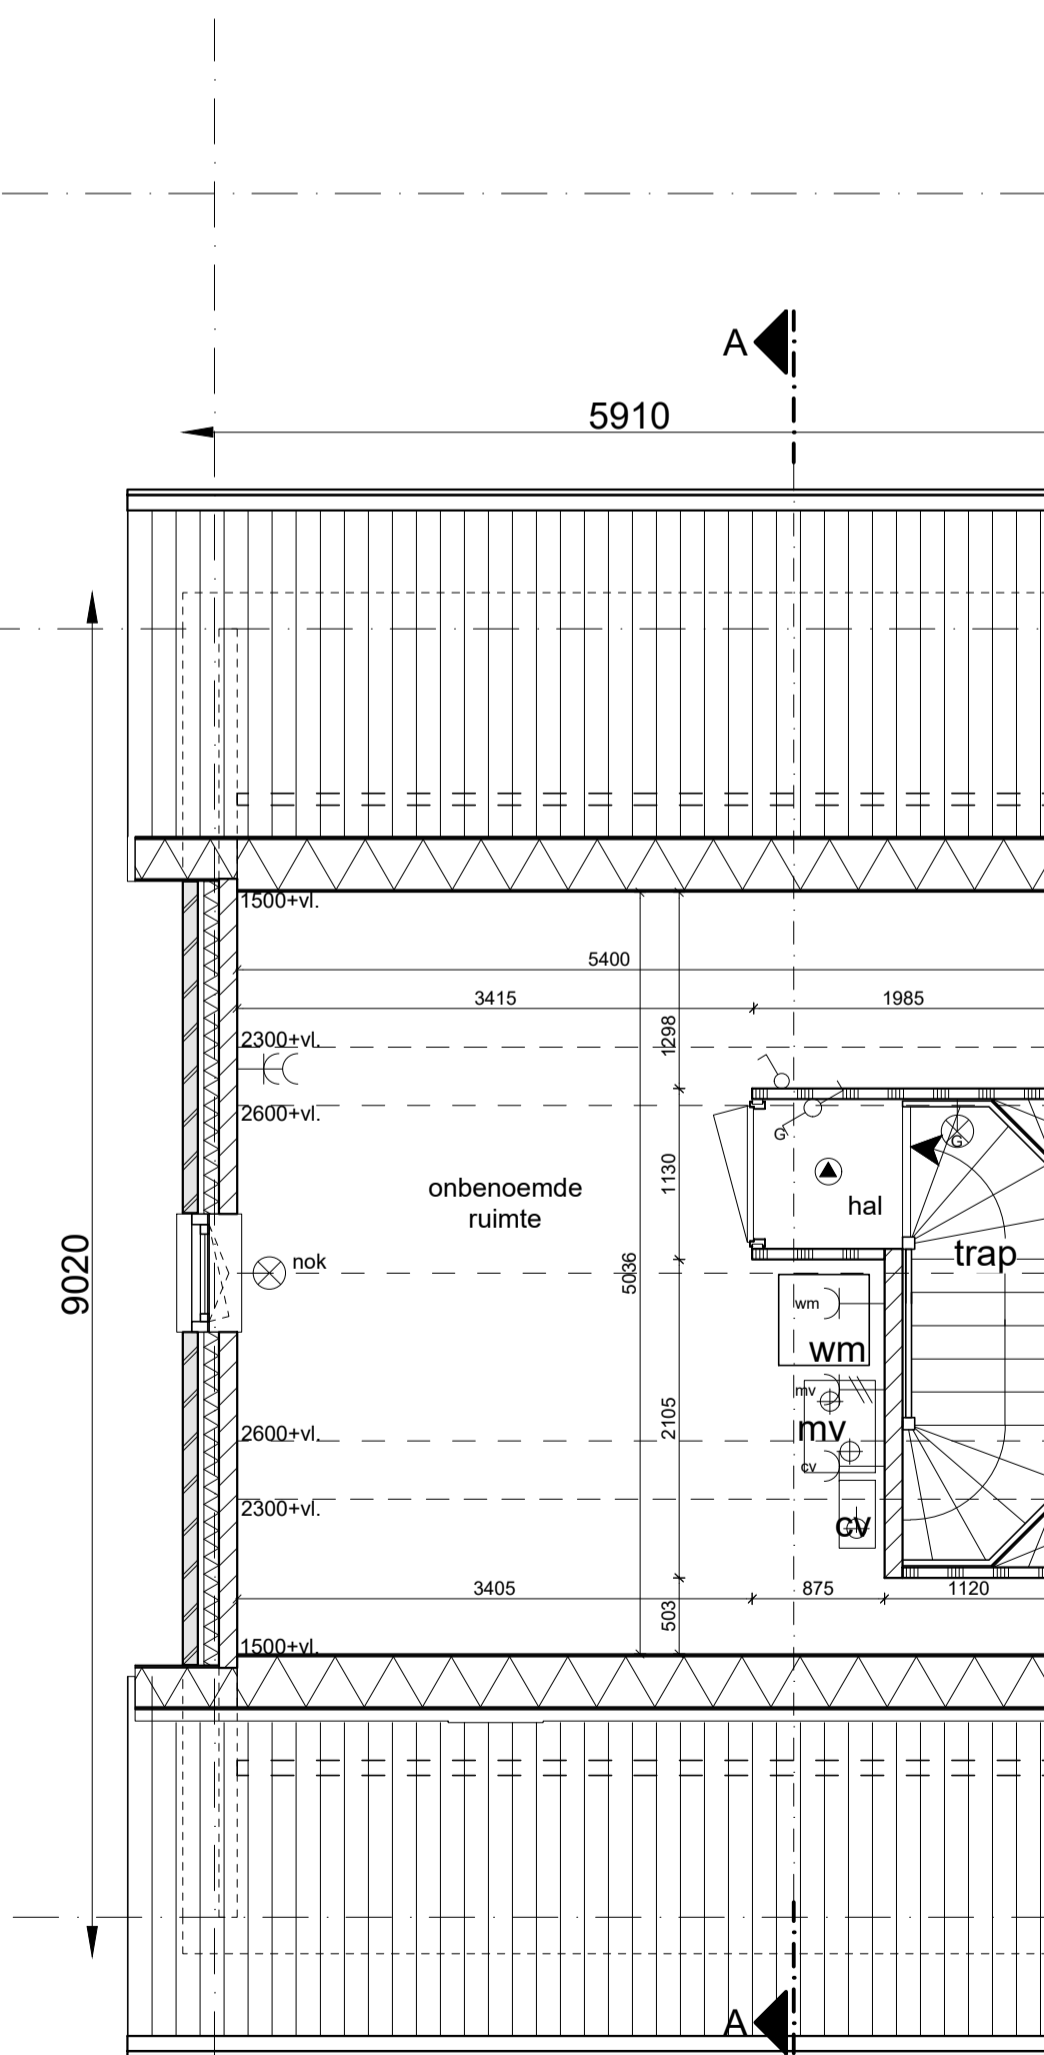

2e verdieping

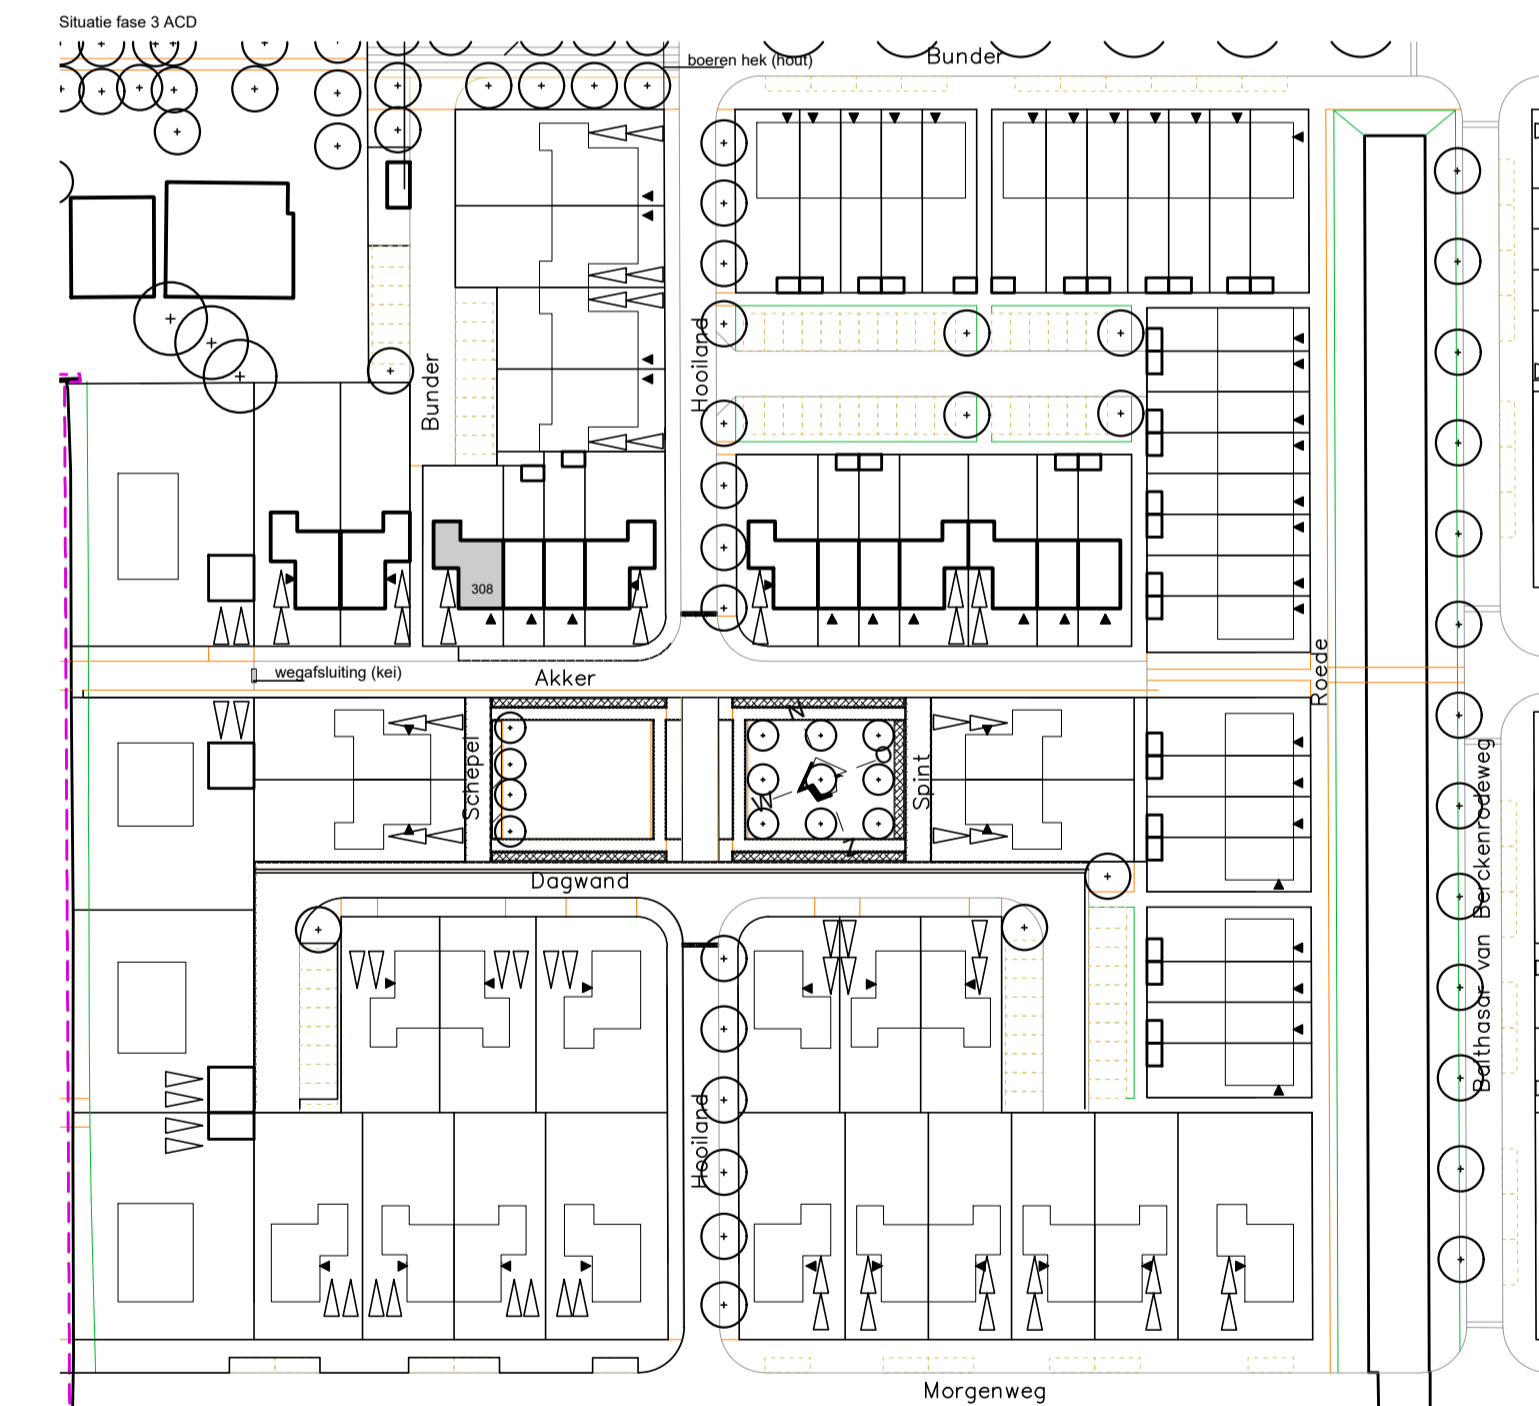

WUZIGINGS DATUM	OMSCHRIJVING	FORMAAT	DATUM
AV		A1	
BV			30-06-2017
CV			
DV			
EV			
FV			
GV			
HV			
IV			
JV			
KV			
PROJECT	Middenbeemster de Keyser deelplan 3ACD	PROJECTNUMMER	0143
		BLADNUMMER	KAO-308

JUST ARCHITECTS
 BOUWERIJ 81
 1185 XW AMSTELVEEN
 020 - 3459850
 JA@JUSTARCHITECTS.EU
 FAX. 020 - 4535877
 WWW.JUSTARCHITECTS.EU