


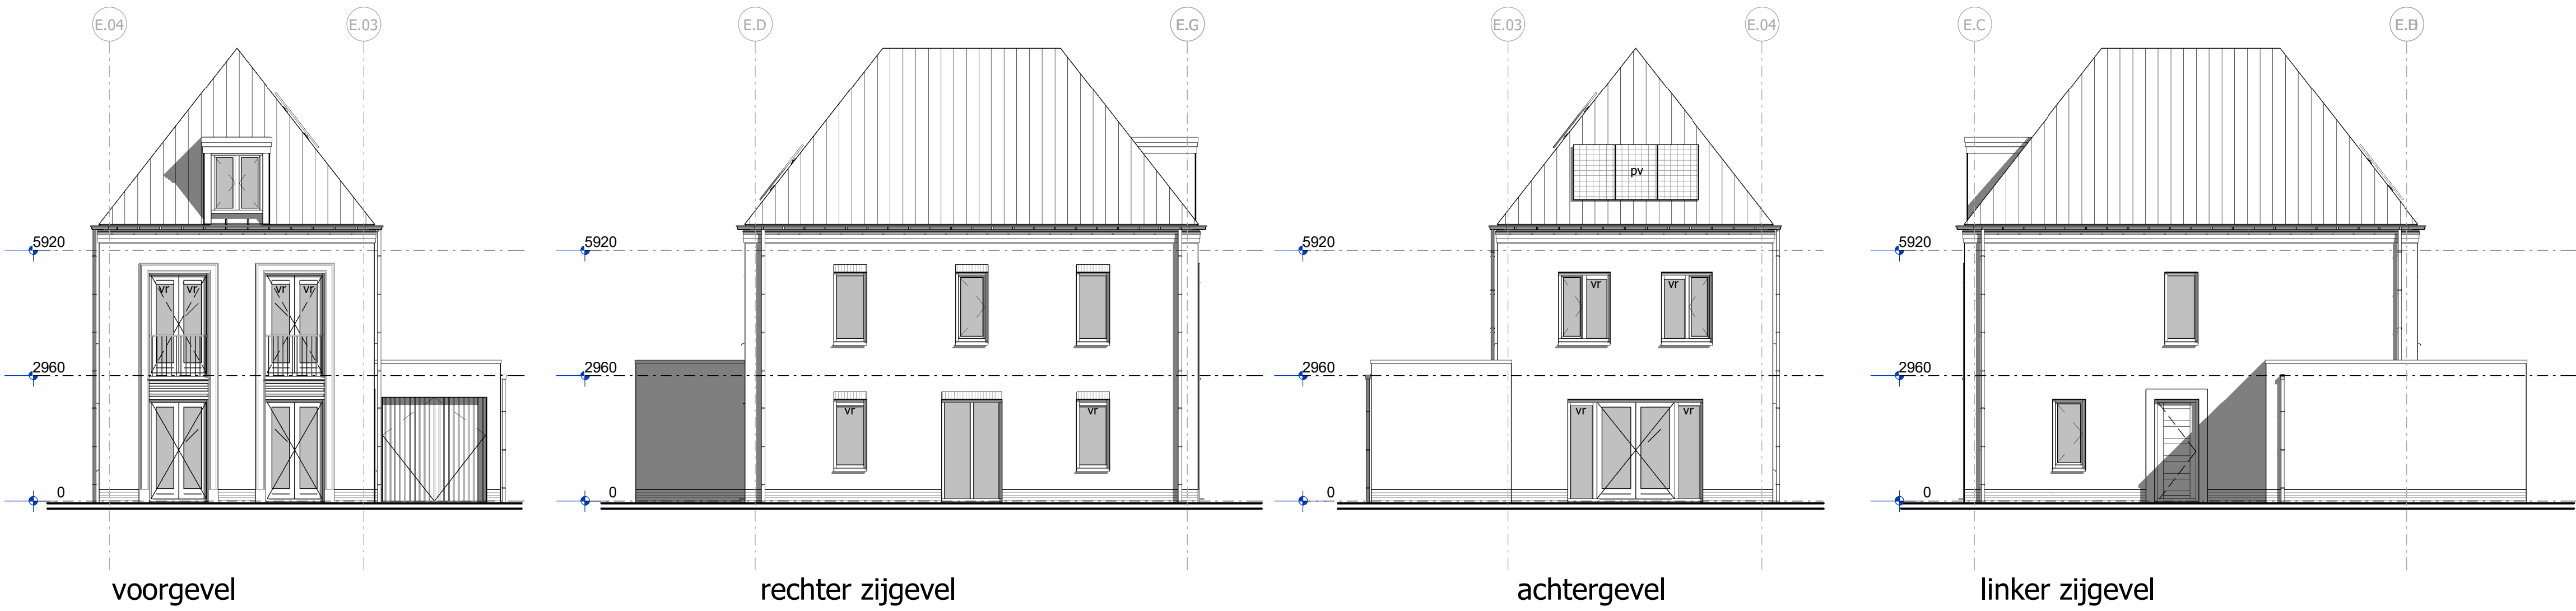


Renvooi Algemeen


- | | | |
|--------------|-----------------|---|
| = gevelsteen | = kalkzandsteen | = separatiwand |
| = isolatie | = beton prefab | = onbenoemde ruimte als gevolg van krijtstreepmethode |
- wt = mogelijke plaats wasautomaat
mvk = mechanisch ventilatiekanaal
mu = mechanische ventilatieunit
vr = ventilatie rooster
la = ventiel luchtafvoer
mk = meterruimte (met groepenkast en opstelling stadsverwarming)
vl = vloerluik
vd = verdeler vloerverwarming
k.in = plaats keukeninrichting
kk = mogelijke plaats koelkast
- sr = standleiding riool
rm = rookmelder
pv = zonnepaneel
ov = omvormer zonnepanelen
r = radiator
LS = leiding schacht

Renvooi Elektra


- = enkelpolige schakelaar
 = wisselschakelaar
 = serieschakelaar (enkelpolig)
 = serieschakelaar (wissel)
 = serieschakelaar (enkelpolig / wissel)
- = CO2 sturing mechanische ventilatie
 = wandcontactdoos t.b.v. elektrisch koken
 = wandcontactdoos
 = wandcontactdoos vloerverwarming unit
 = wandcontactdoos stadsverwarming
 = dubbele wandcontactdoos (opbouw)
 = dubbele wandcontactdoos (inbouw)
 = wandcontactdoos t.b.v. eventuele afzuigkap
- = lichtpunt plafond
 = lichtpunt wand
 = loze leiding boiler/vaatwasser
 = loze leiding
 = cv thermostaat
 = signaalgong
 = beldrukker
 = rookmelder

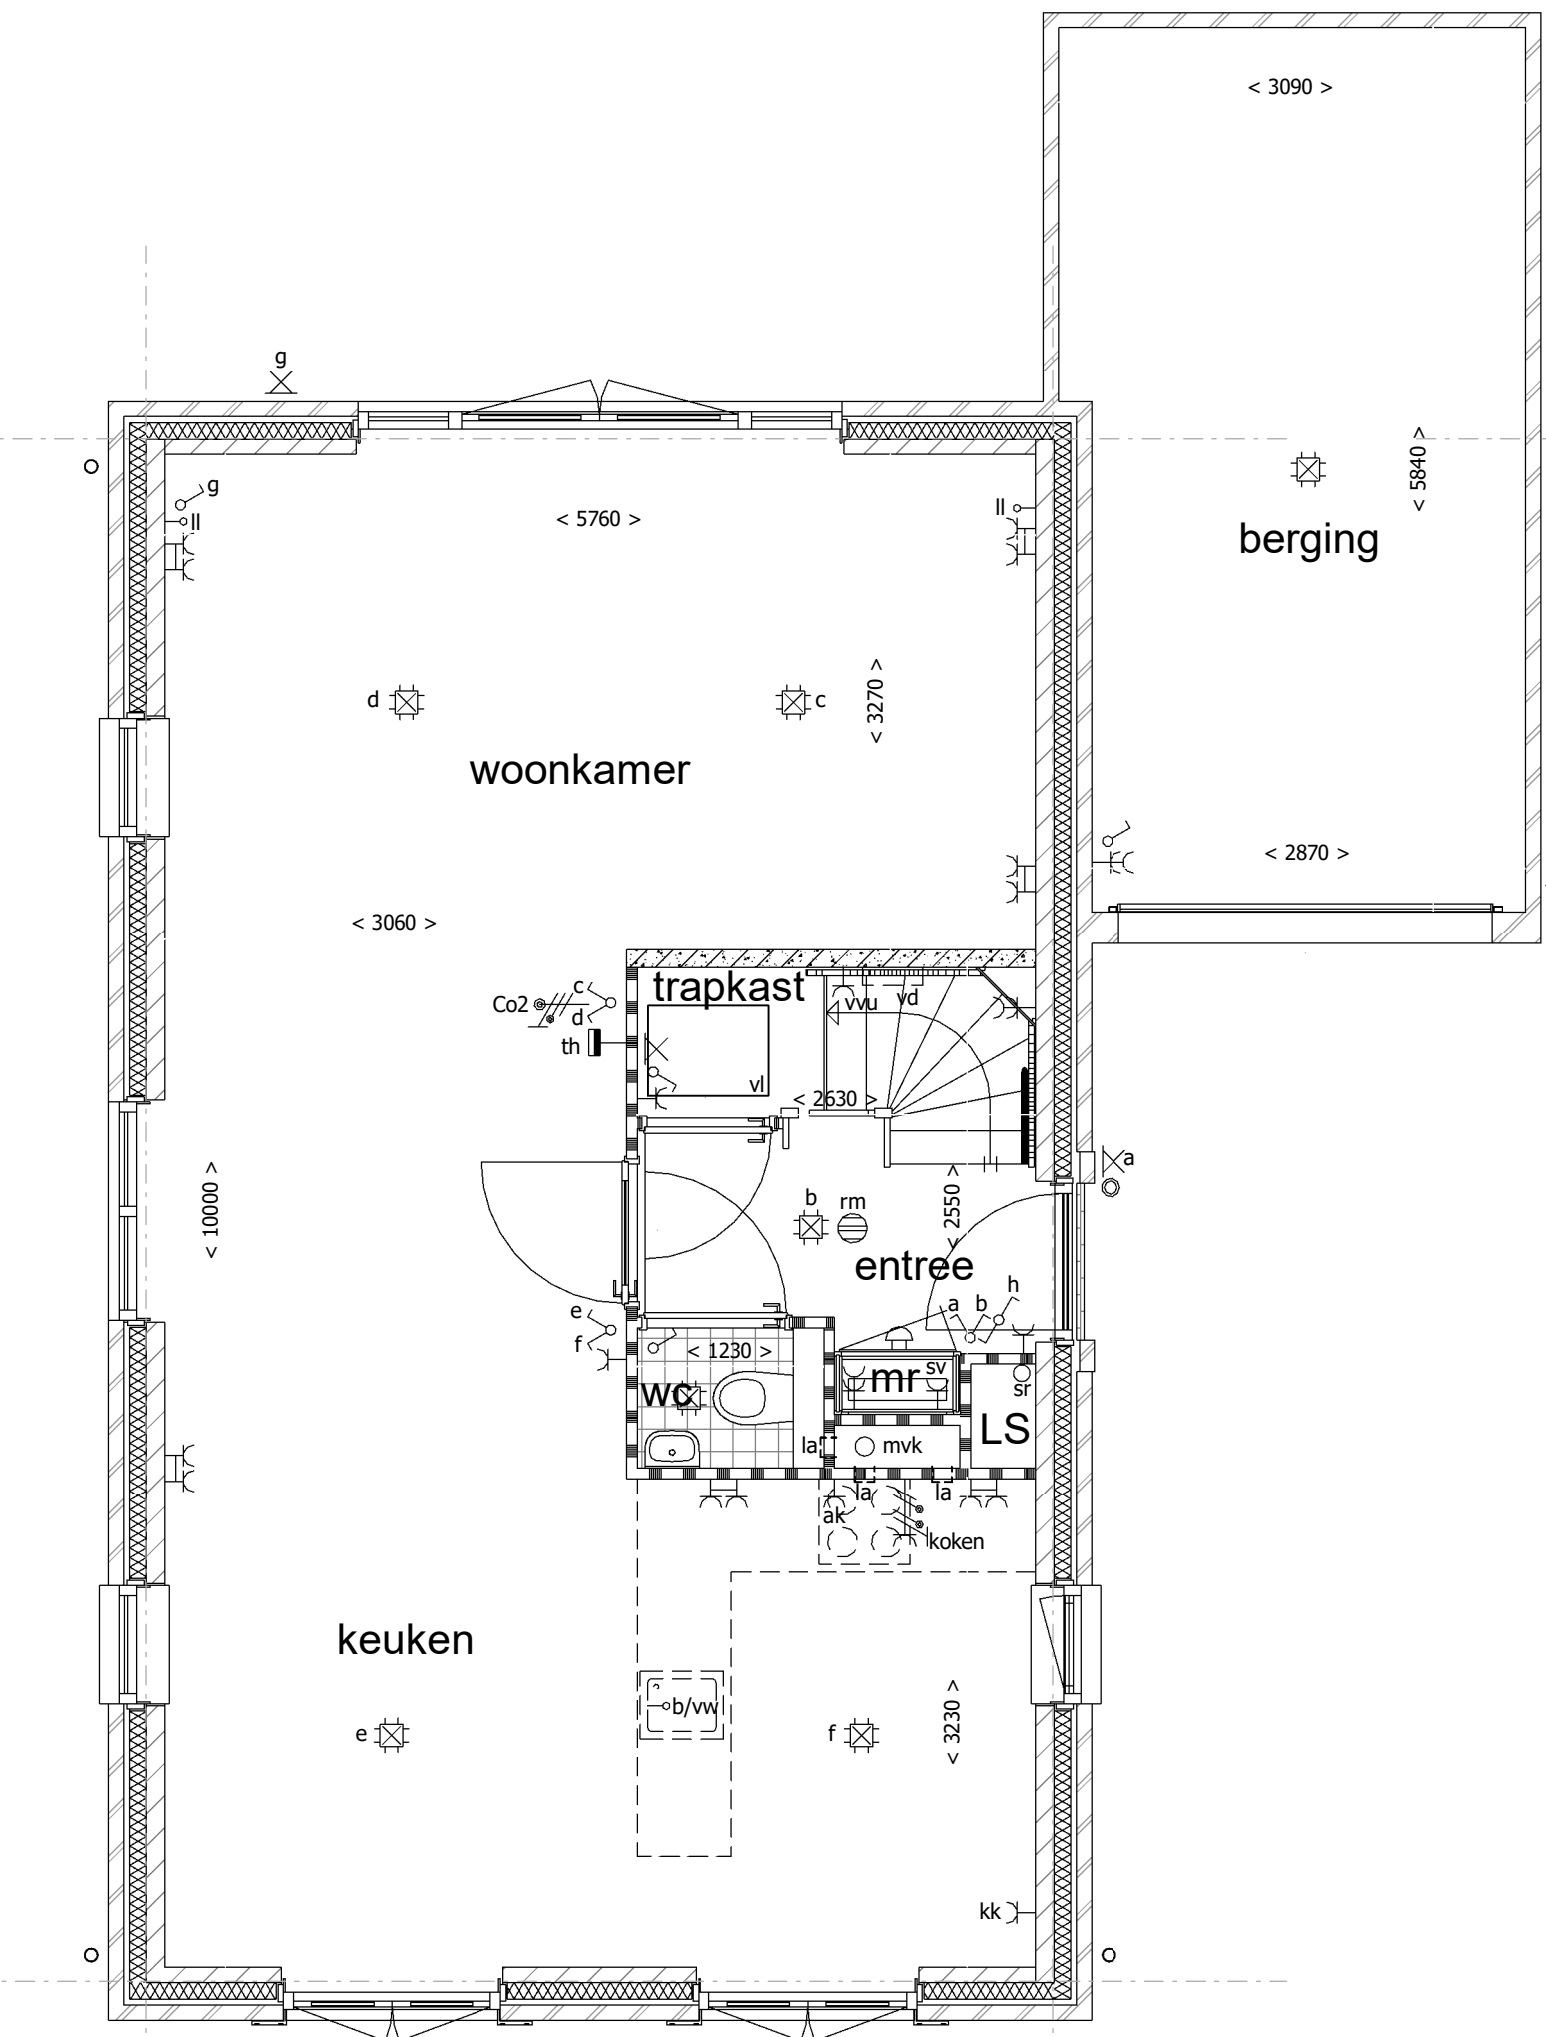


begane grond

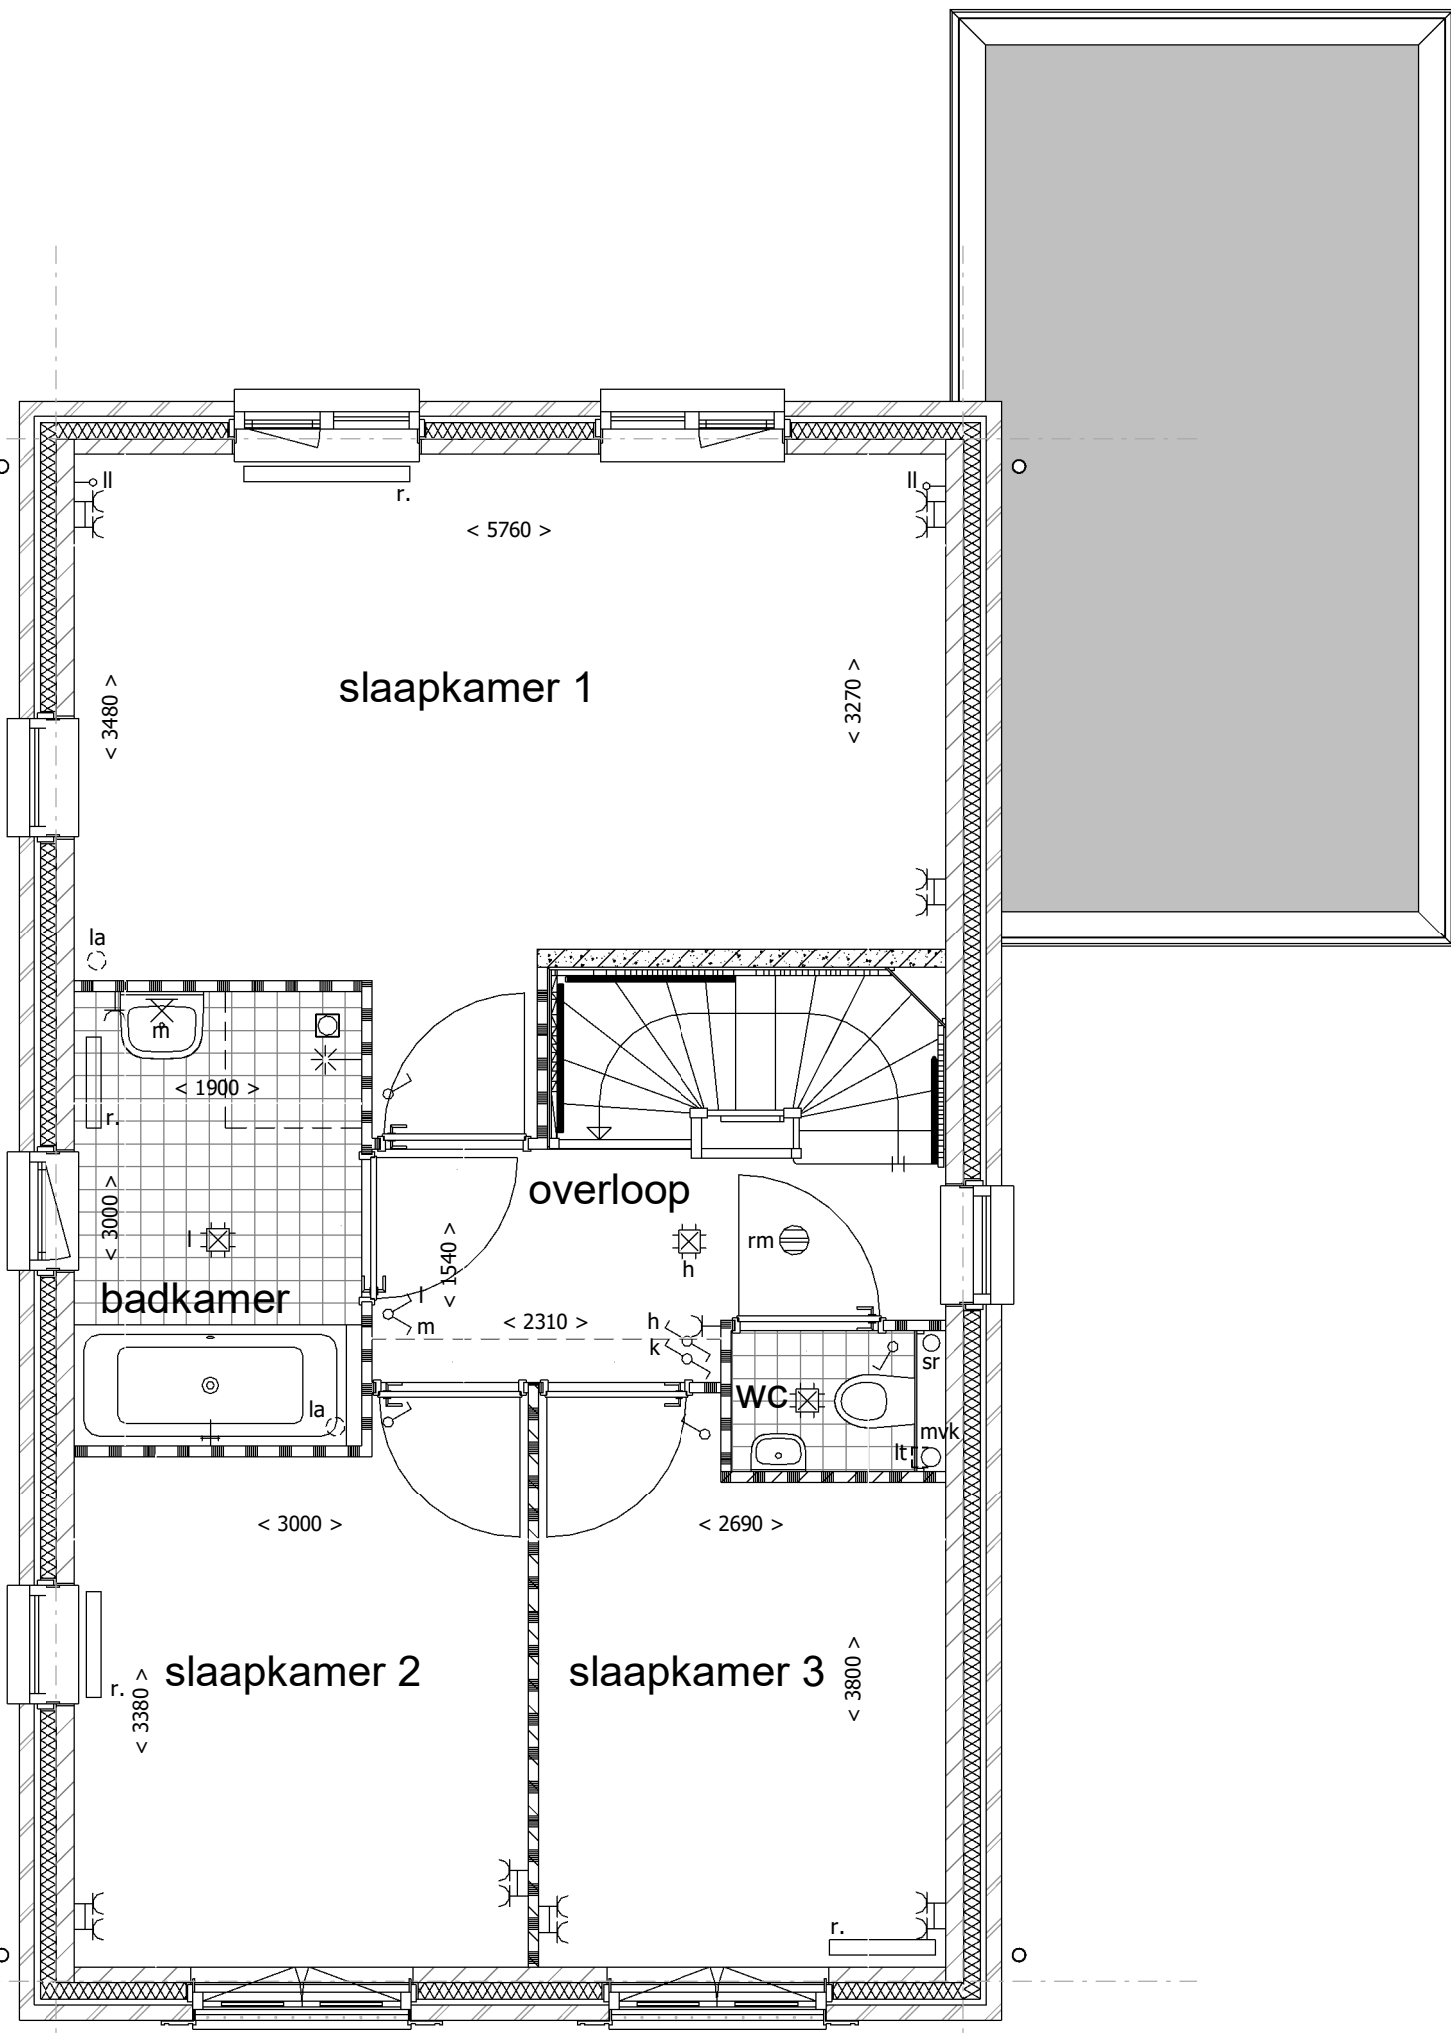


1e verdieping

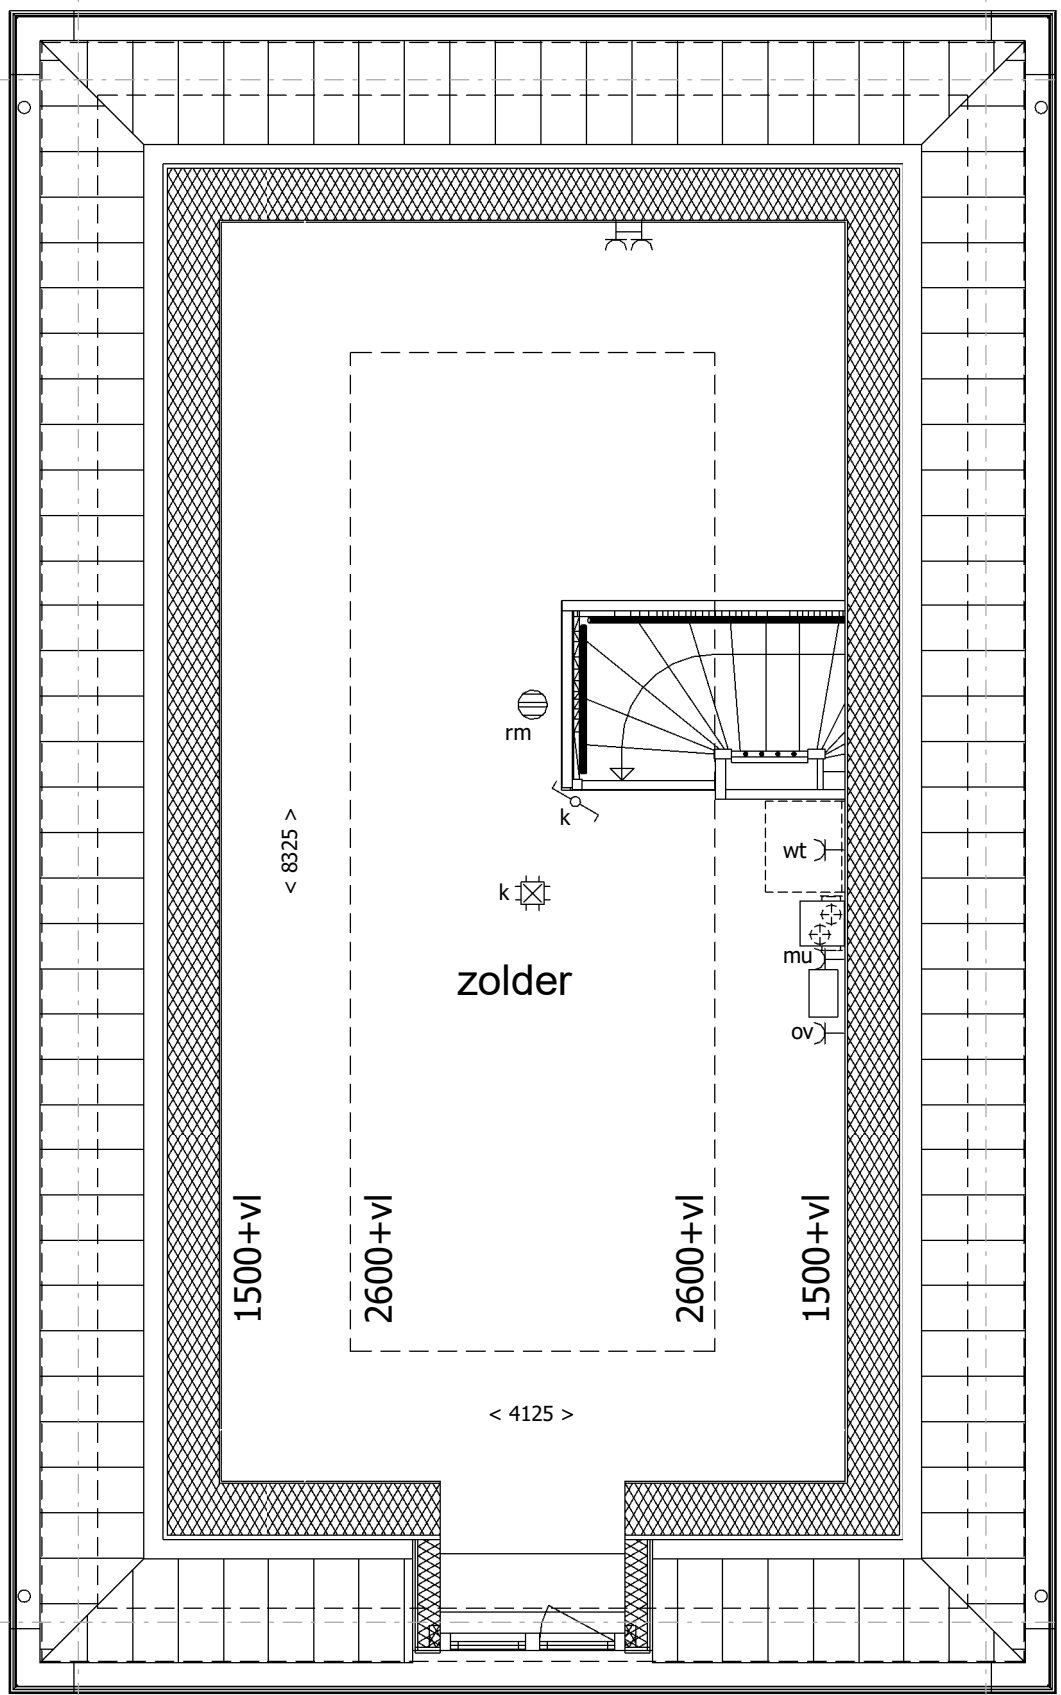

2e verdieping

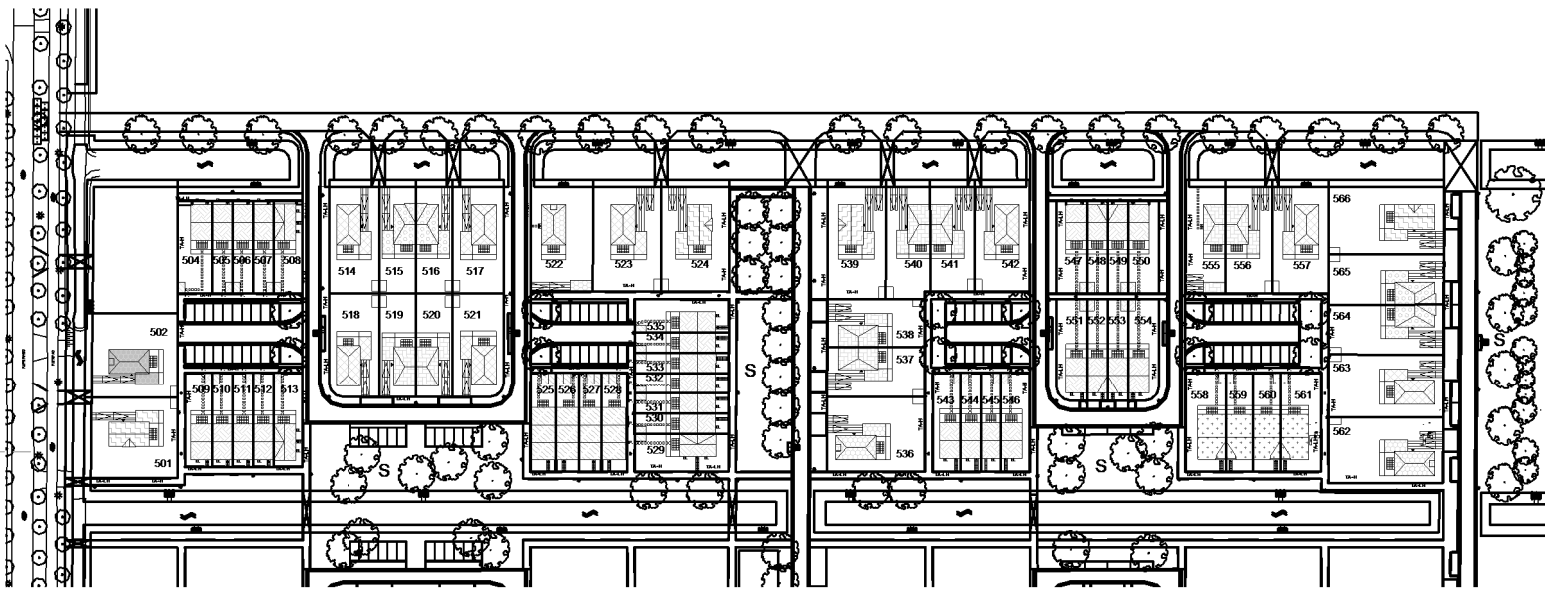

bnr 502 situatie
schaal 1:2000

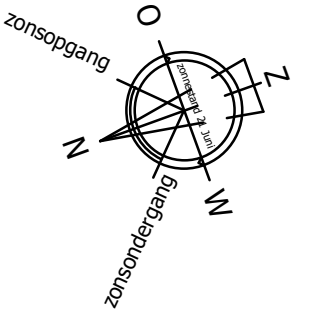

Uitvoering:



Morseweg 1
T +31299 - 367322

1131 PE Volendam
E info@kbkbouwgroep.nl

Technische uitwerking:



KAO - bnr 502

Julianaweg 141, 1131 DH Volendam
+31299-363468, info@tbe-za.nl

Getekend	Gewijzigd	Datum	Project	69 WONINGEN TE MIDDENBEEMSTER plan "DE KEYSER" fase 5
MdJ			Onderdeel	KAO TEKENING Vrijstaande woning type E2 bouwnr. 502
Datum			Opdrachtgever	KBK Bouw B.V. Morseweg 1, 1131 PE VOLENDAM
06-09-2019				
Schaal				
1:50/1:100				
Formaat				
28-08-2019				