

Renvooi Algemeen

= gevelsteen

= isolatie

= kalkzandsteen

= separatiewand

= separatiewand

= beton prefab

wt = mogelijke plaats wasautomaat

mvk = mechanische ventilatiekanaal

mu = mechanische ventilatieunit

vr = ventilatie rooster

la = ventiel luchtafvoer

mk = meterkast (met groepenkast en opstelling stadsverwarming)

vi = vloerluik

vd = verdeler vloerverwarming

k.in = plaats keukeninrichting

kk = mogelijke plaats koelkast

sr = standleiding riool

rm = rookmelder

pv = zonnepaneel

ov = omvormer zonnepanelen

r. = radiator

= onbenoemde ruimte als gevolg van krijtstreepmethode

Renvooi Elektra

= enkelpolige schakelaar

= wisselschakelaar

= serieschakelaar (enkelpolig)

= serieschakelaar (wissel)

= serieschakelaar (enkelpolig / wissel)

= CO2 sturing mechanische ventilatie

= wandcontactdoos t.b.v. elektrisch koken

= wandcontactdoos

= wandcontactdoos vloerverwarming unit

= wandcontactdoos stadsverwarming

= dubbele wandcontactdoos (opbouw)

= dubbele wandcontactdoos (inbouw)

= wandcontactdoos t.b.v. eventuele afzuigkap

= lichtpunt plafond

= lichtpunt wand

= loze leiding boiler/vaatwasser


= loze leiding

= cv thermostaat

= signaalgong


= beldrukker

= rookmelder

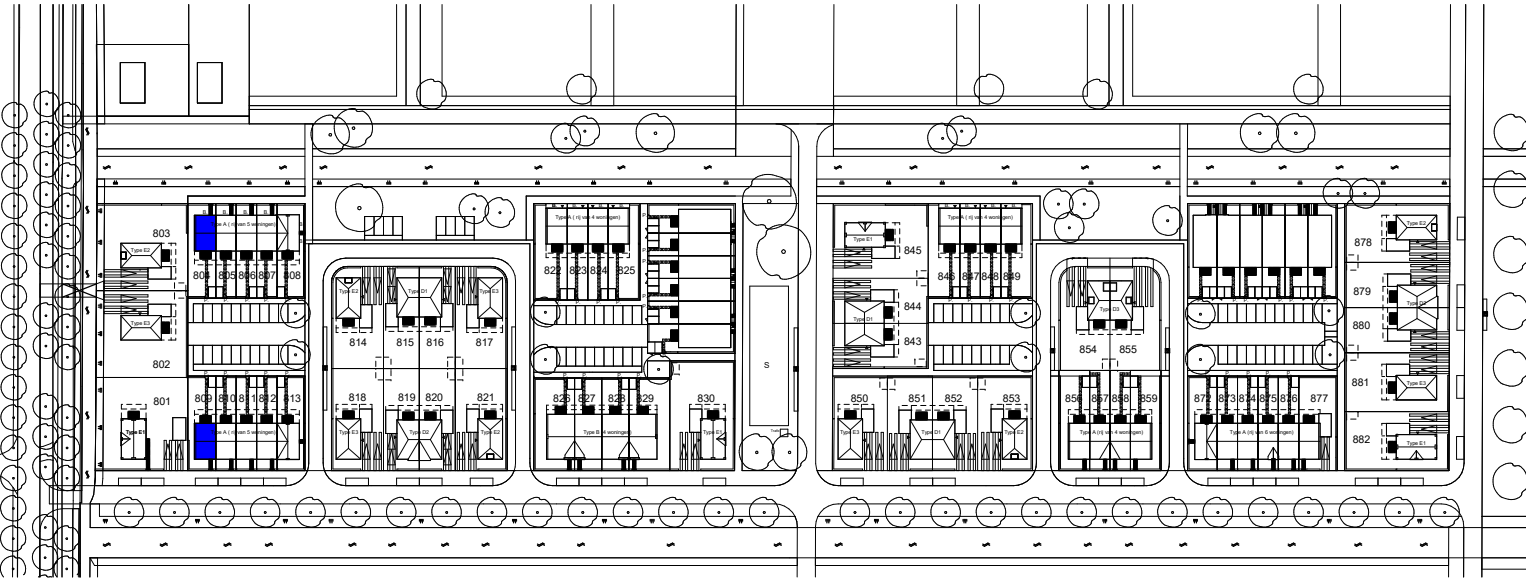

situatie

schaal 1:2000

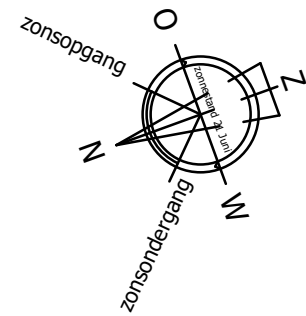

Uitvoering:



Morseweg 1
T +31299 - 367322

1131 PE Volendam
E info@kbkbouwgroep.nl

Technische uitwerking:


TBE-ZA

architecten & ingenieurs

KAO - bnr 804/809


Julianaweg 141, 1131 DH Volendam
+31299-363468, info@tbe-za.nl

Getekend	Gewijzigd	Datum	Project	82 WONINGEN TE MIDDENBEEMSTER plan "DE KEYSER" fase 8
F.S.			Onderdeel	KAO TEKENING
Datum				Type A
01-07-2020				bouwnr. 804 get.
Schaal				bouwnr. 809 gesp.
1:50/1:100			Opdrachtgever	KBK Bouw B.V.
Formaat				Morseweg 1, 1131 PE VOLENDAM
841x594				

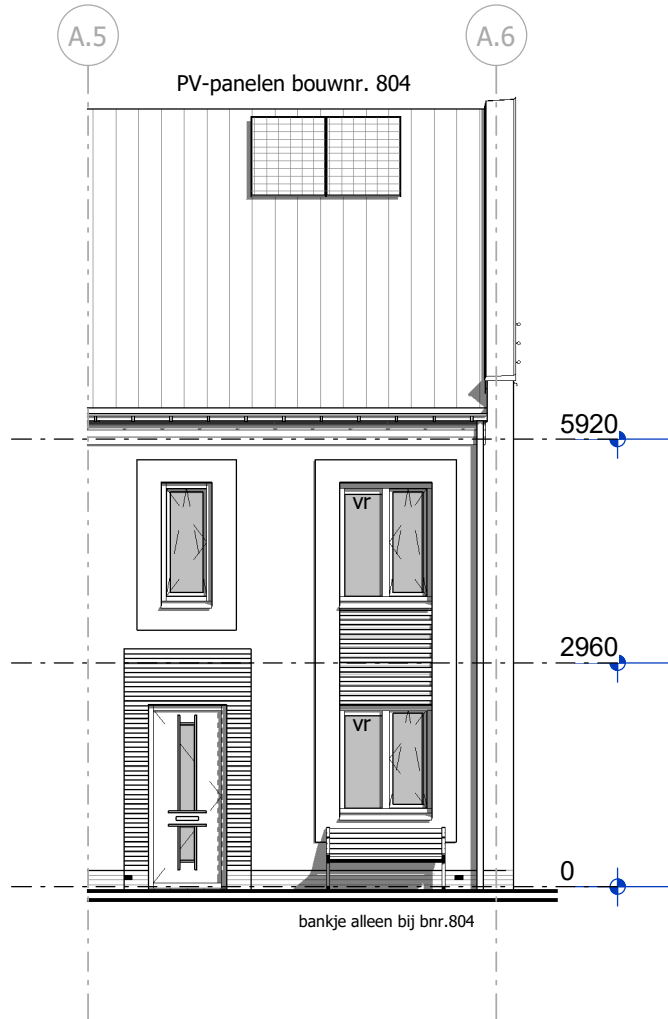


voorgevel

bouwnr. 804 get.
bouwnr. 809 gesp.

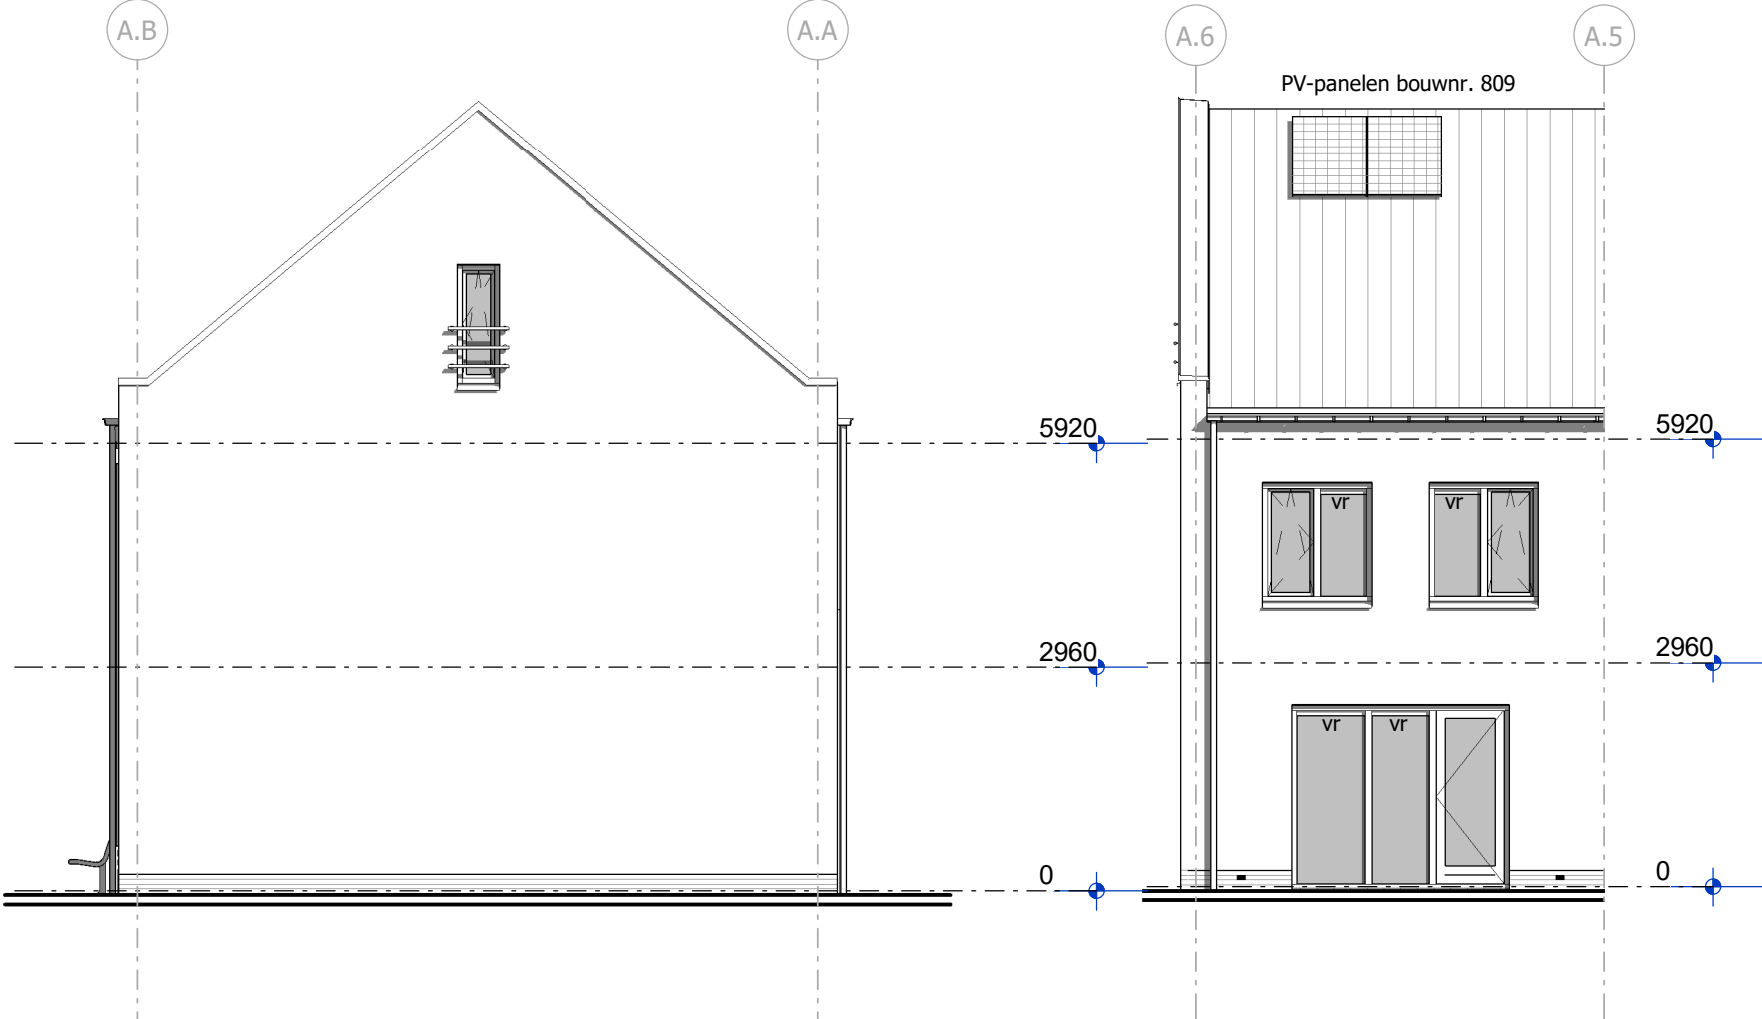


rechter zijgevel

bouwnr. 804 get.
bouwnr. 809 gesp.

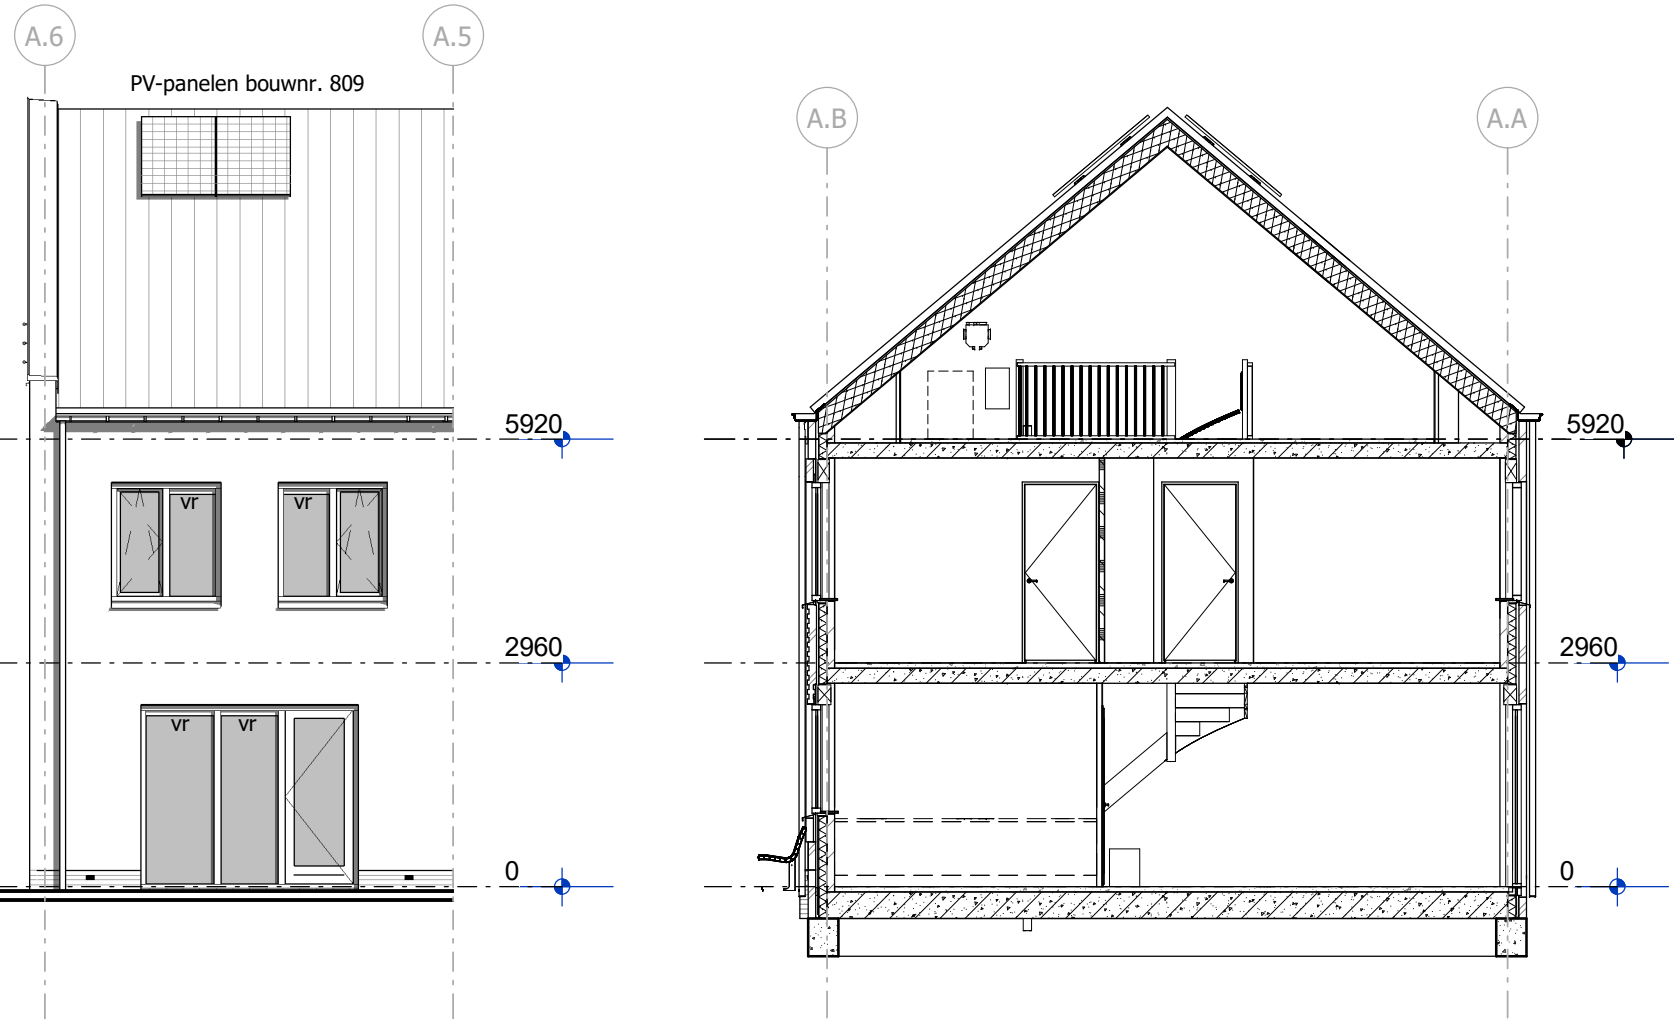


achtergevel


bouwnr. 804 get.
bouwnr. 809 gesp.

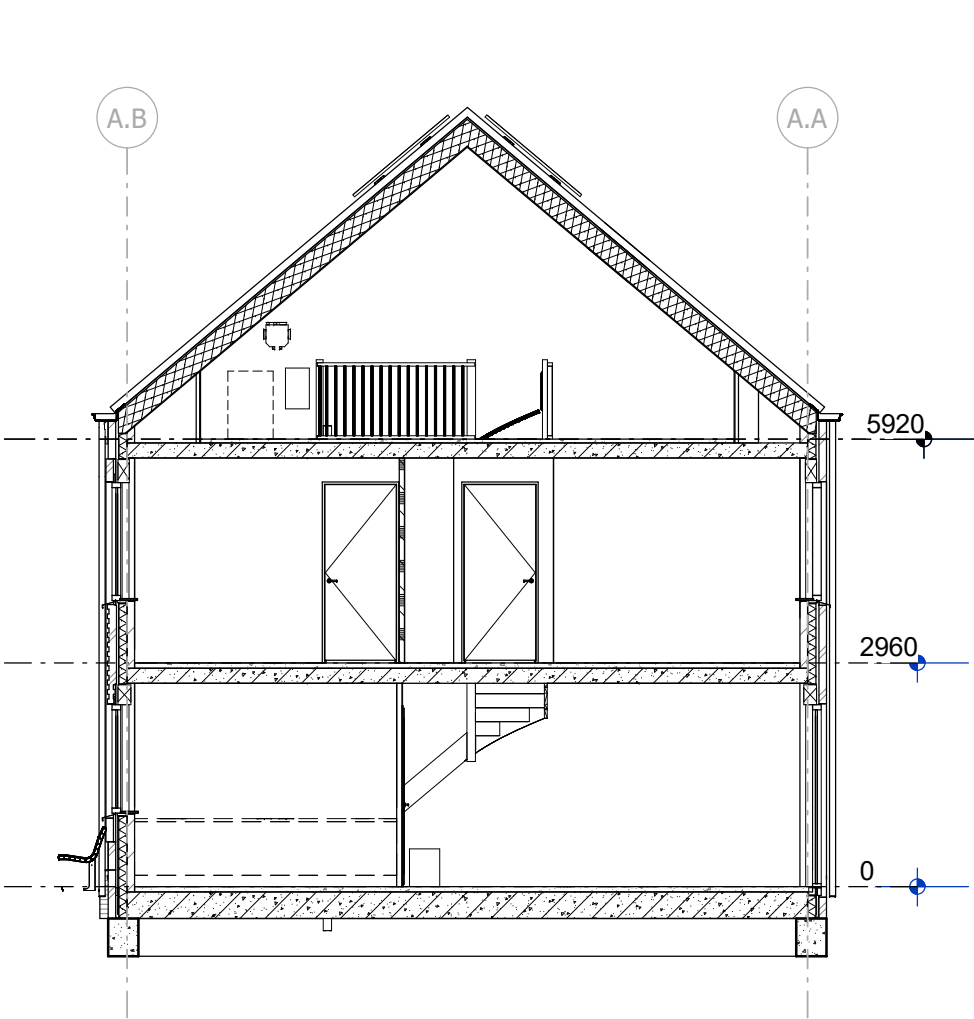


doorsnede A-A

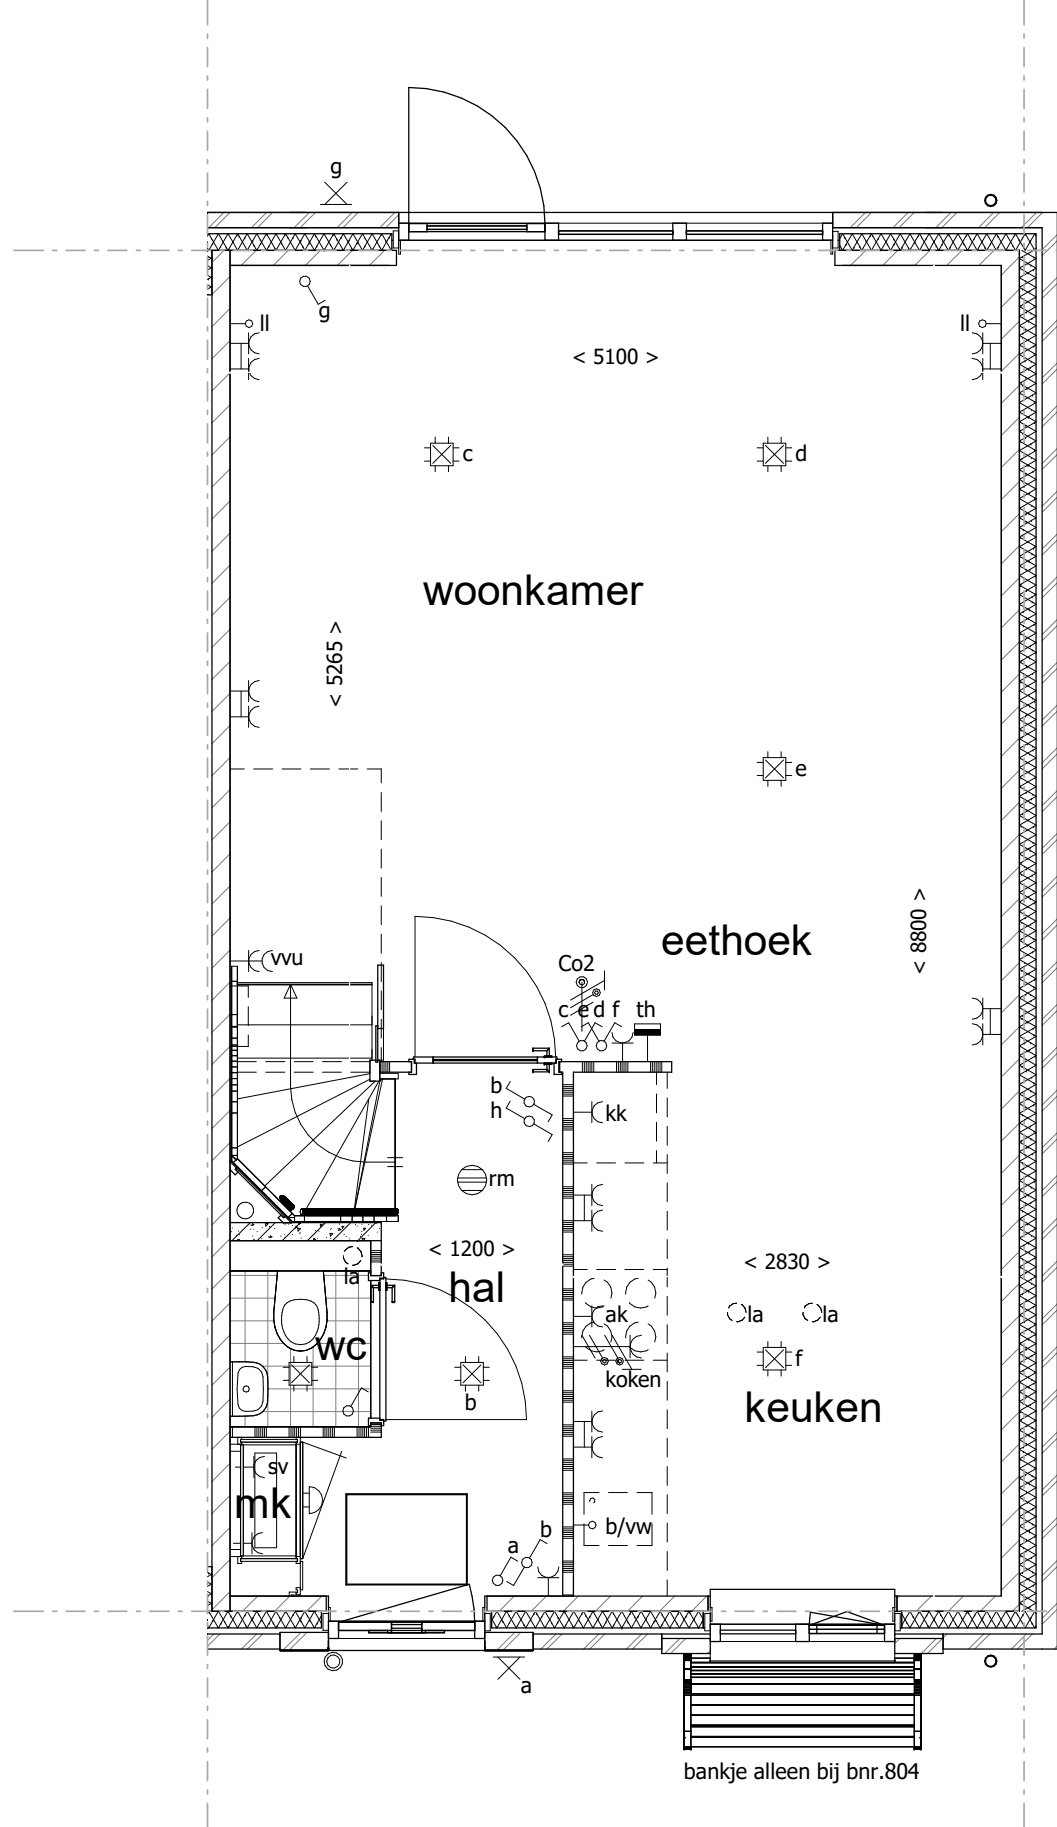

begane grond

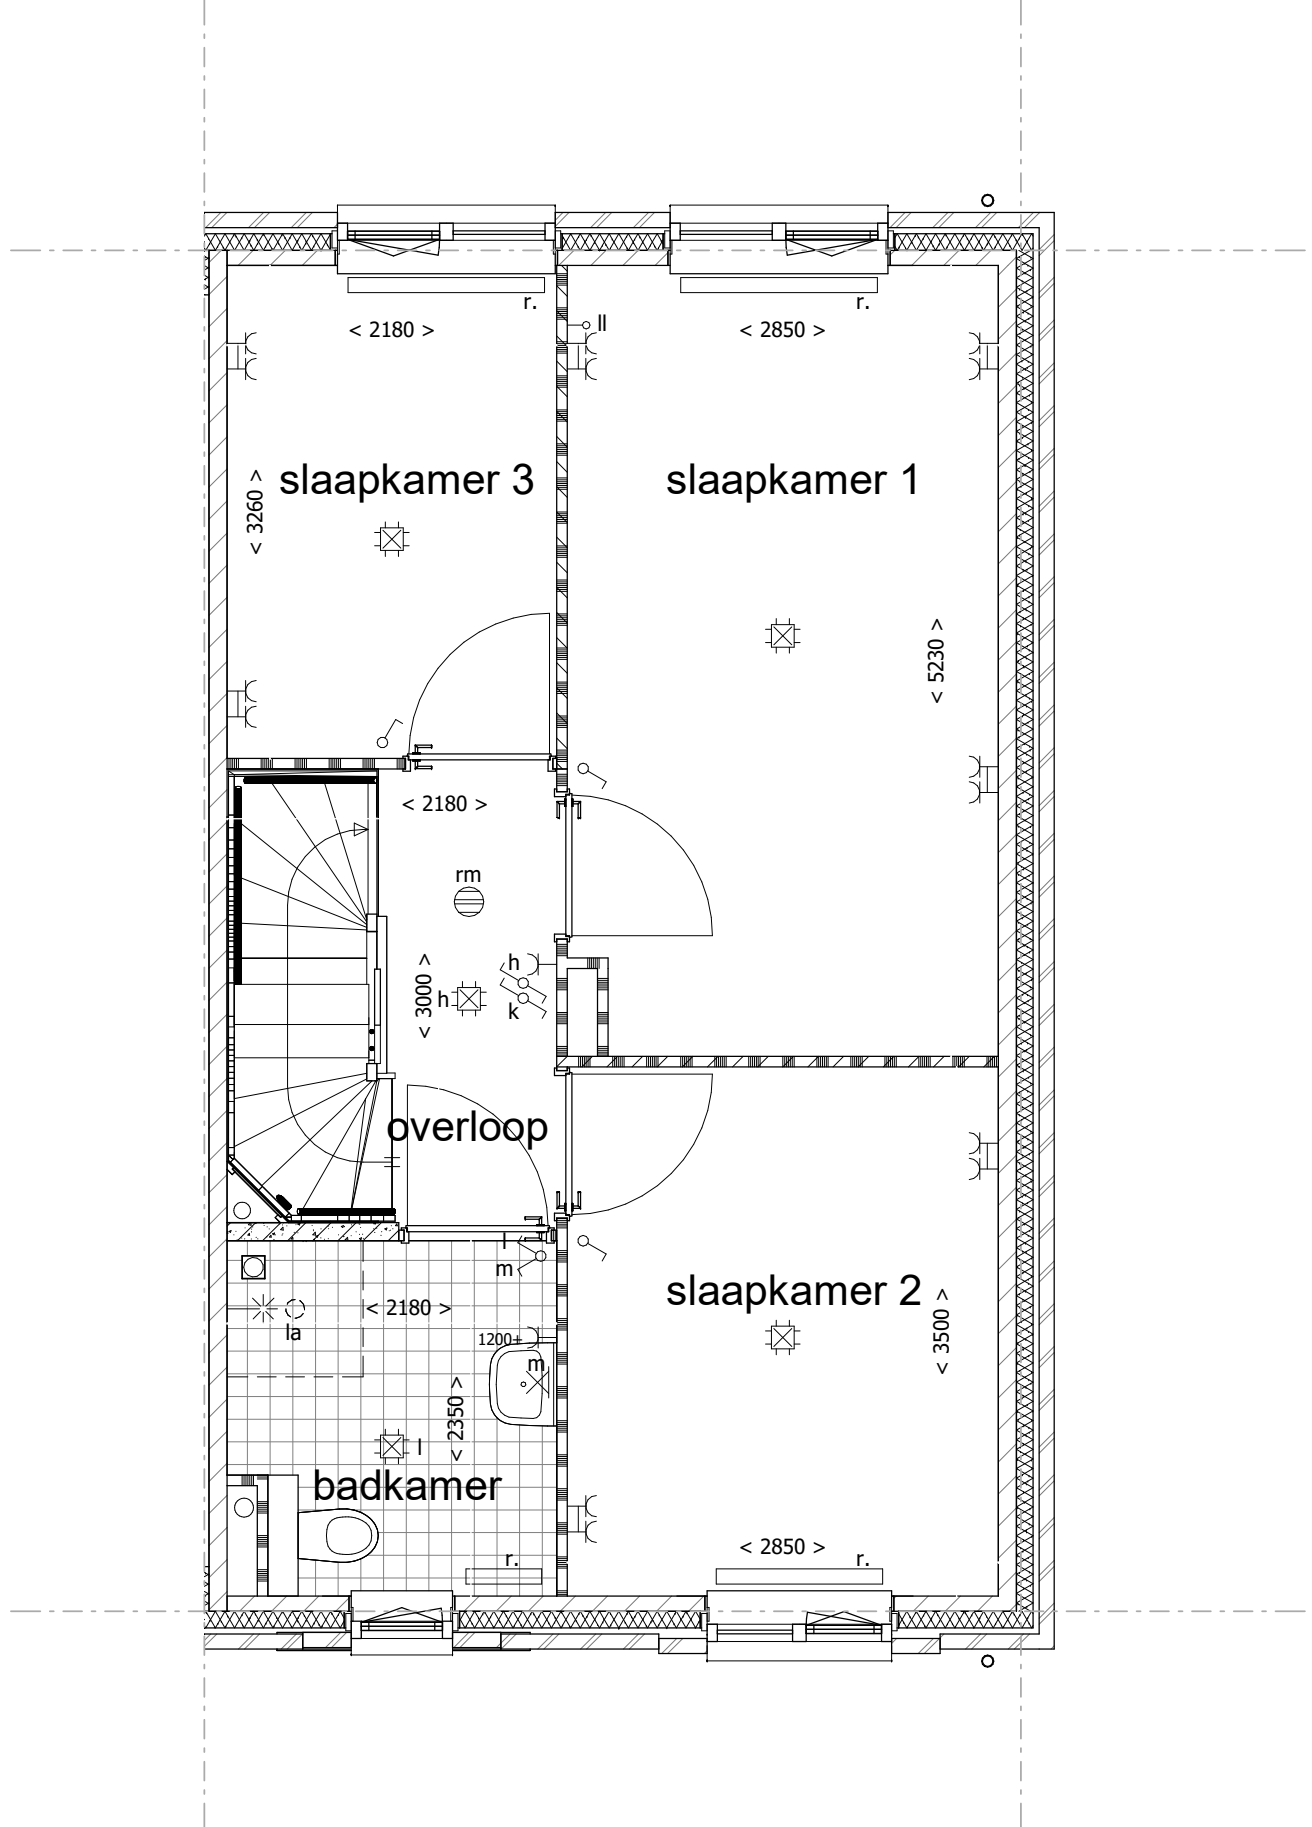

1e verdieping

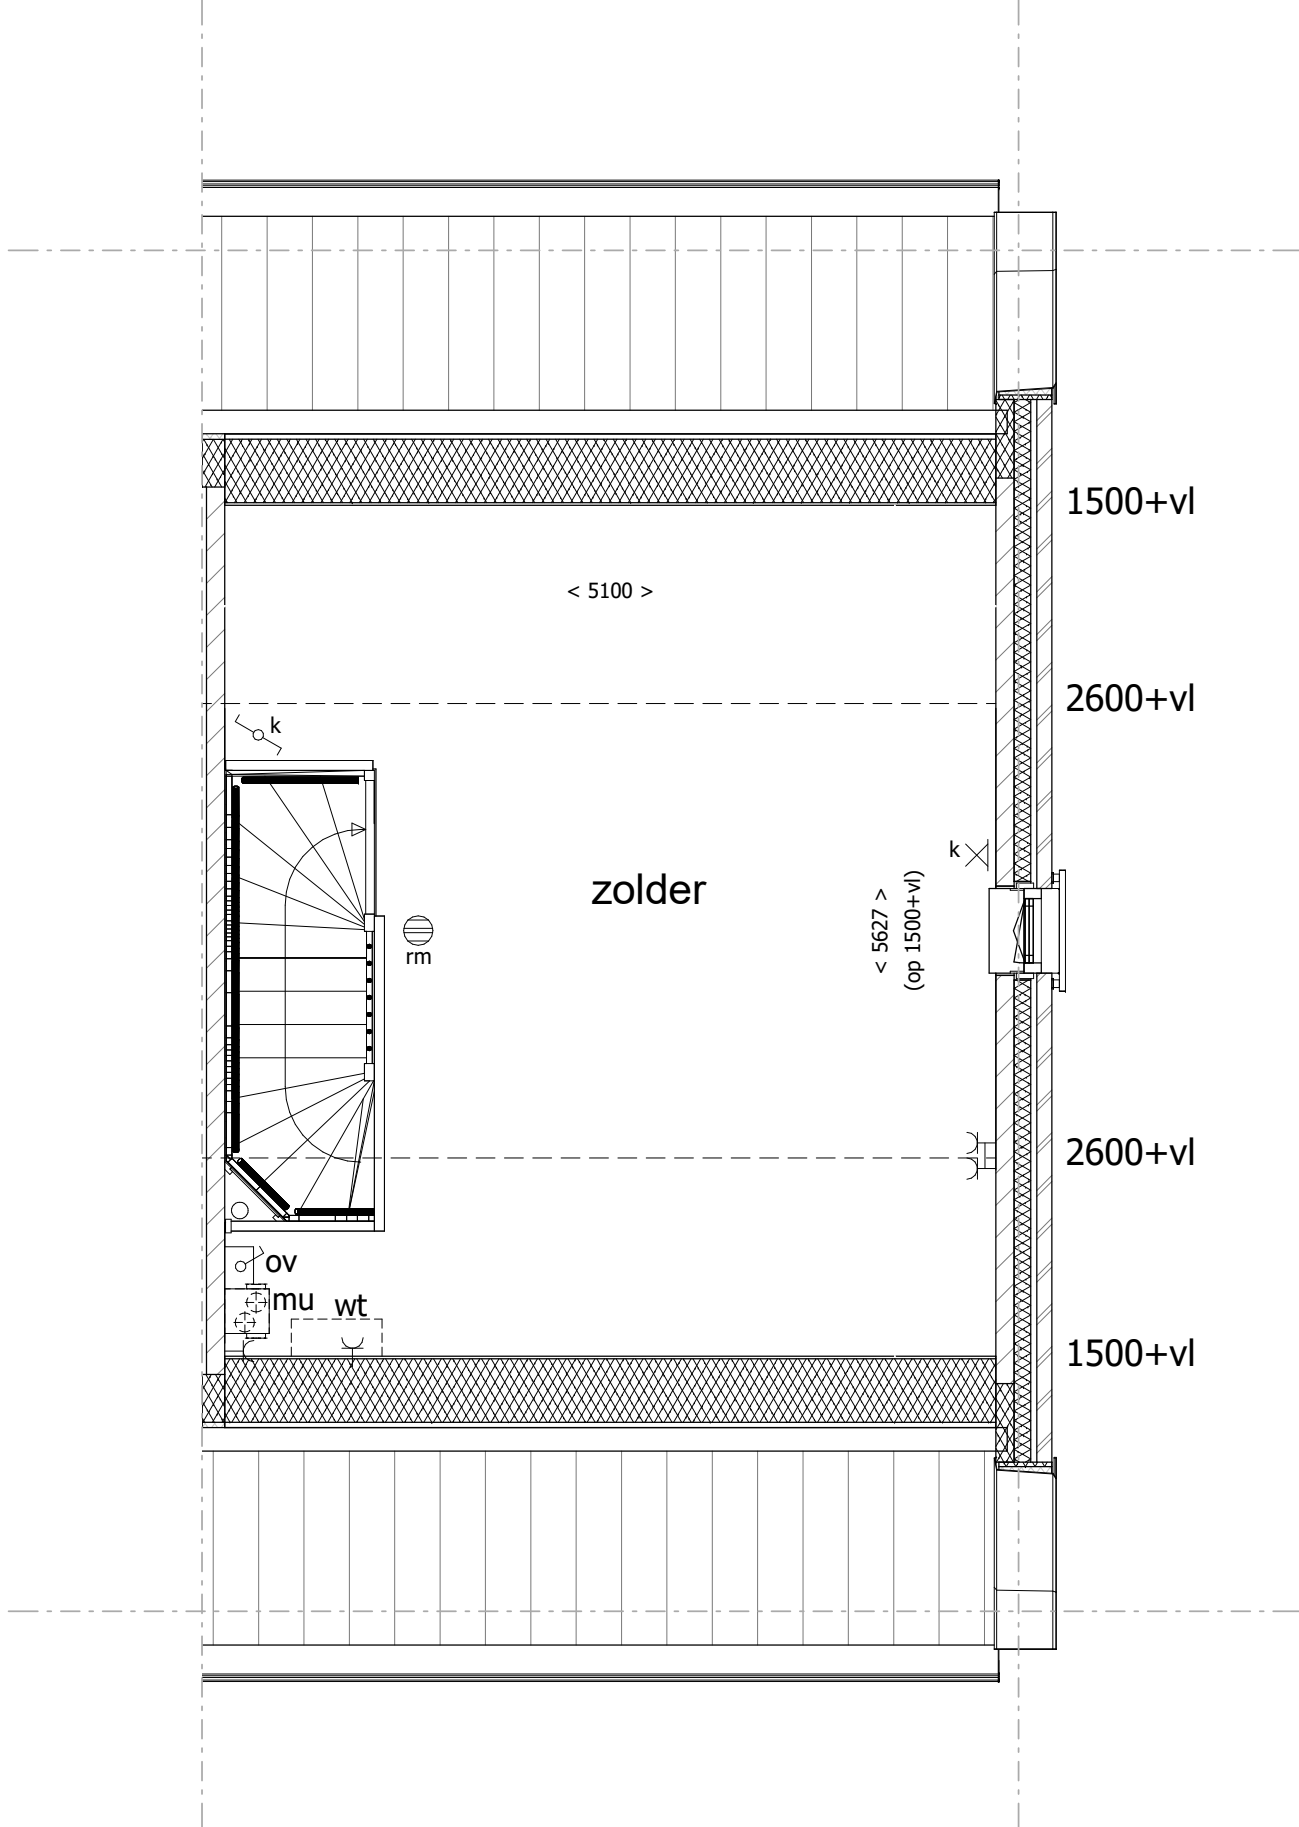

2e verdieping