




Standaard indeling

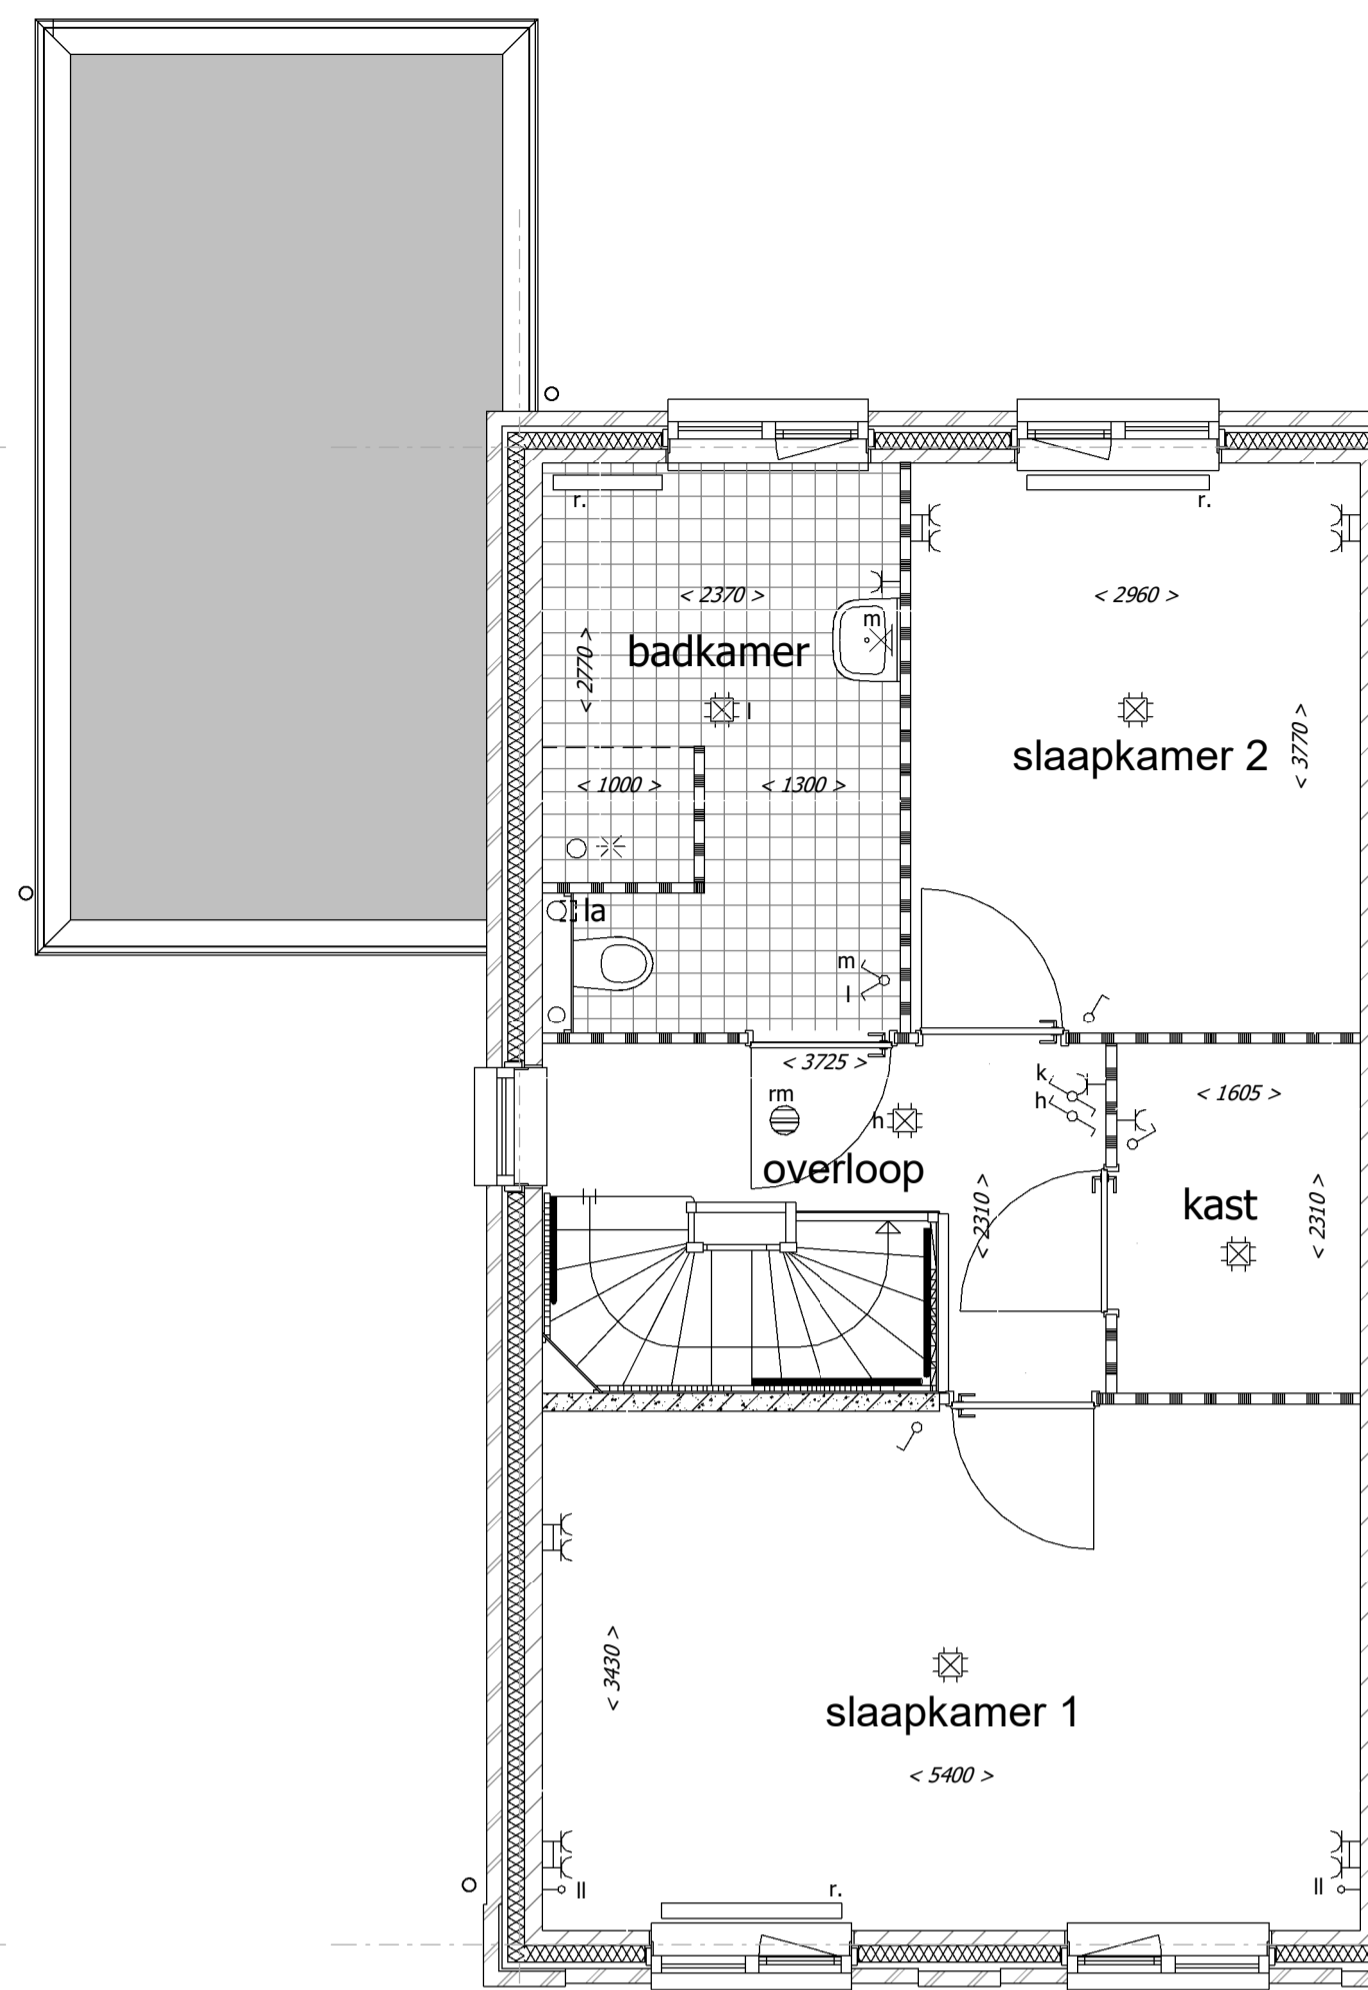


Optie indelings variant 1

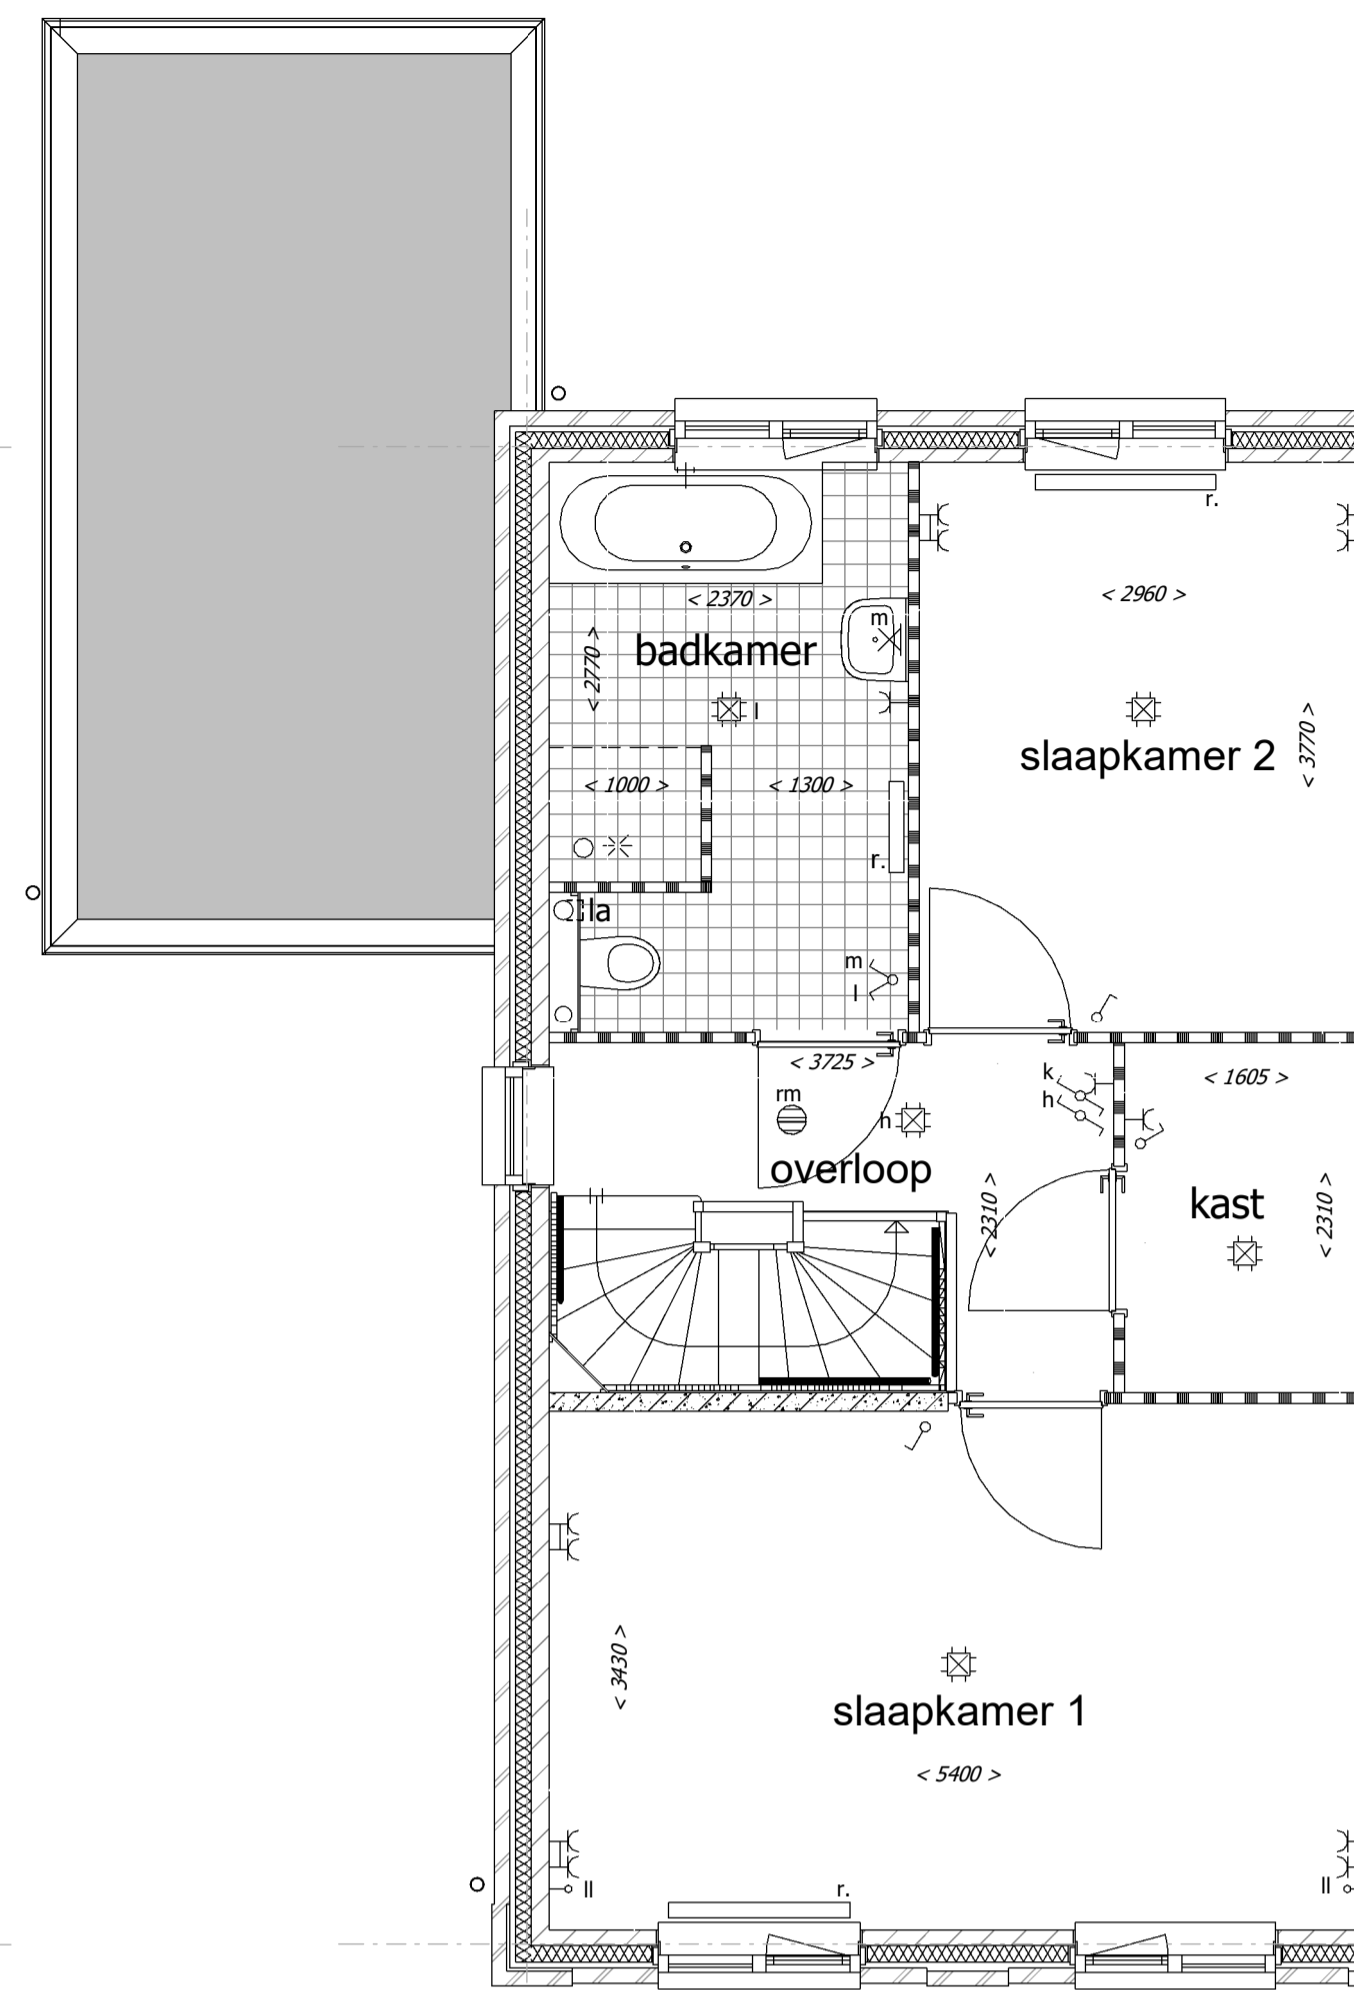

Optie indelings variant 1
Optie badkamer met ligbad

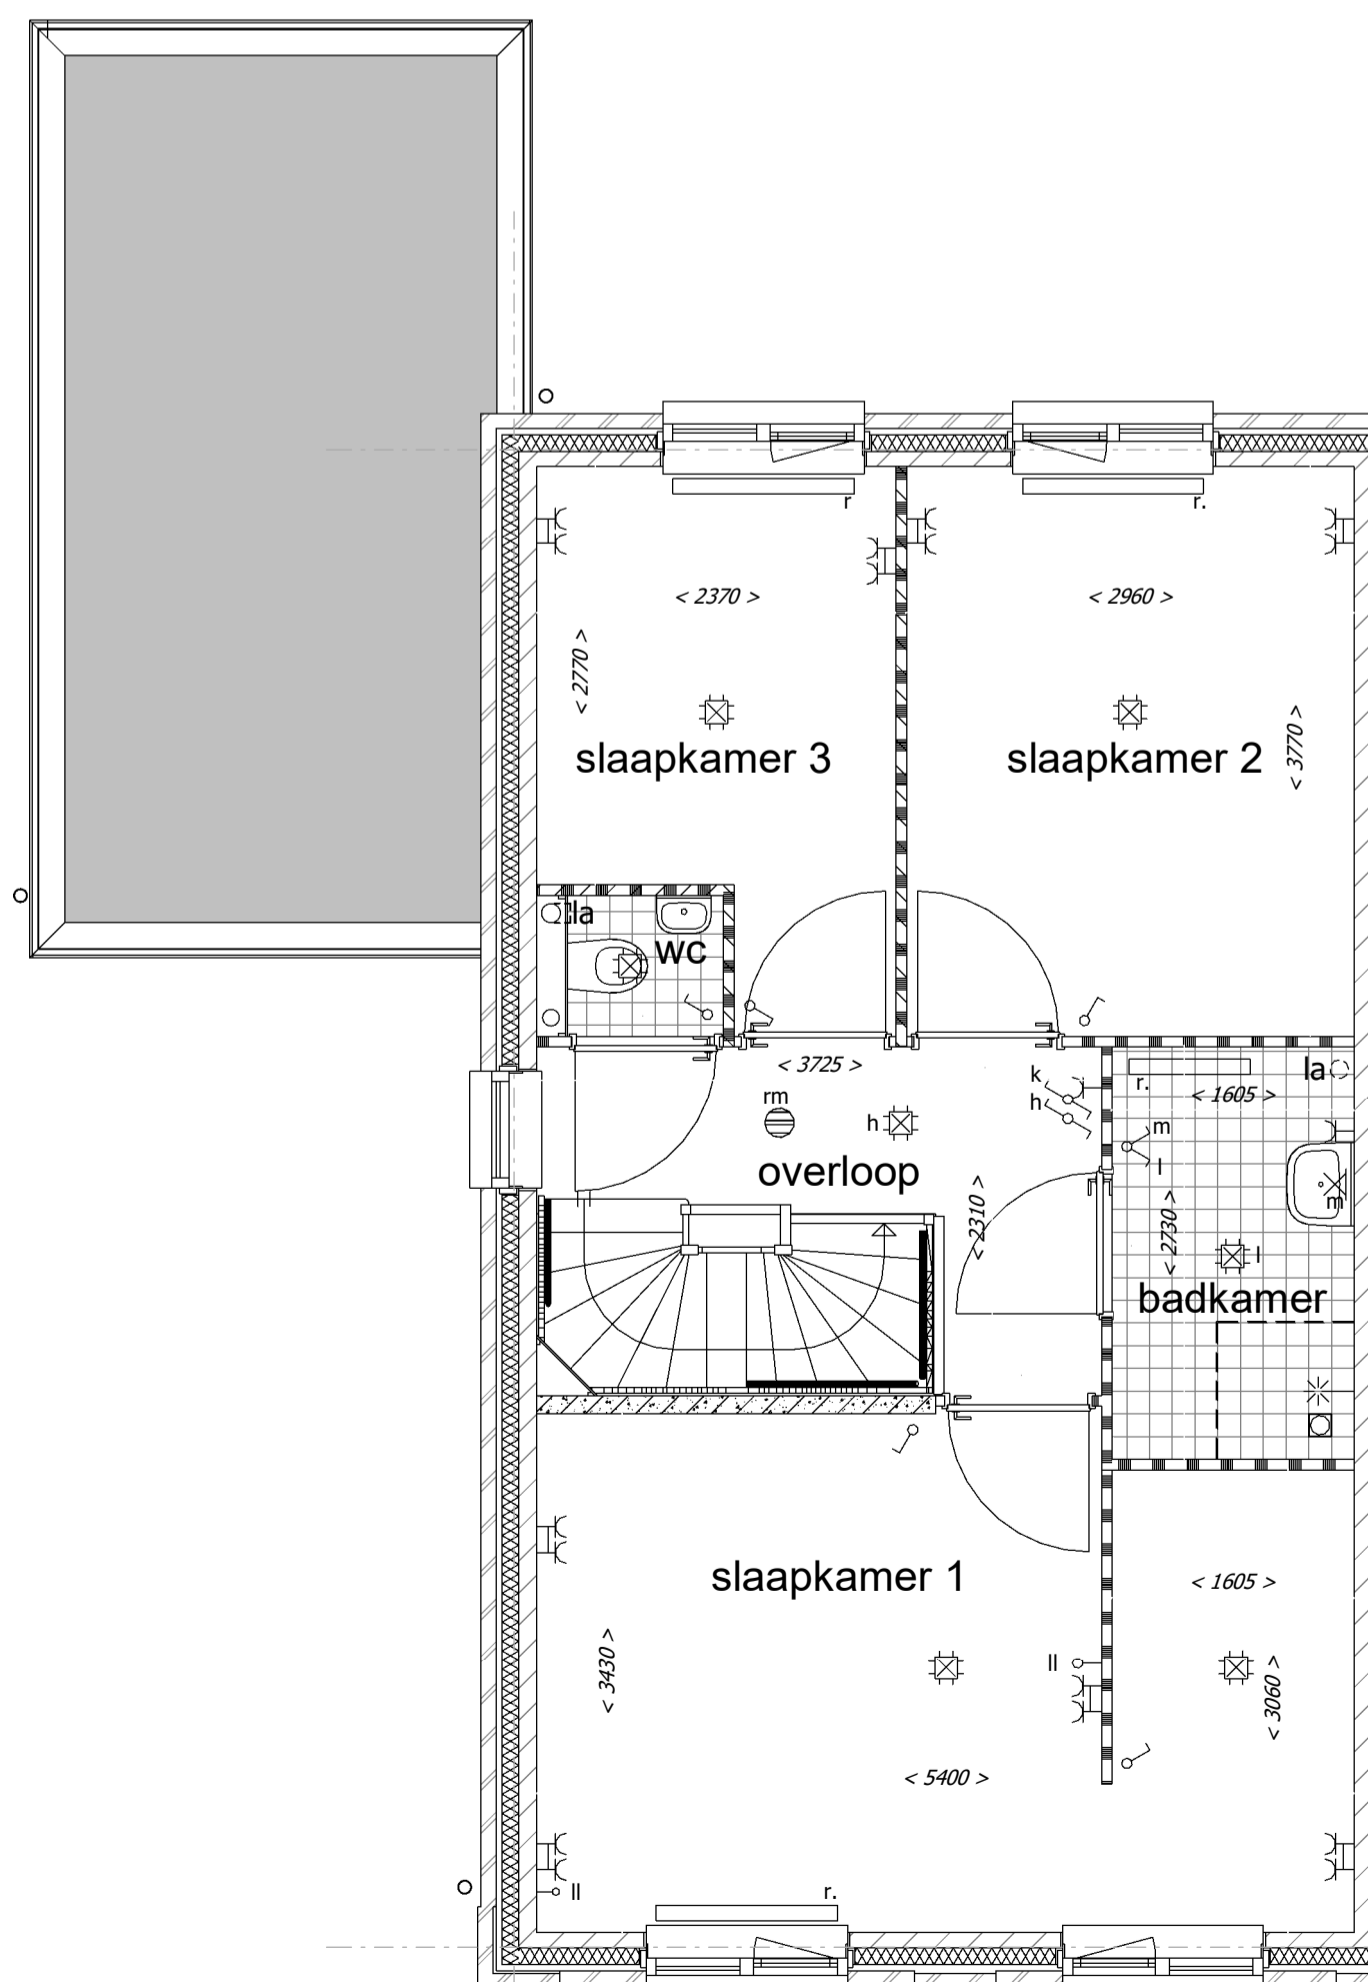

Optie slaapkamer 1 met inlooptast

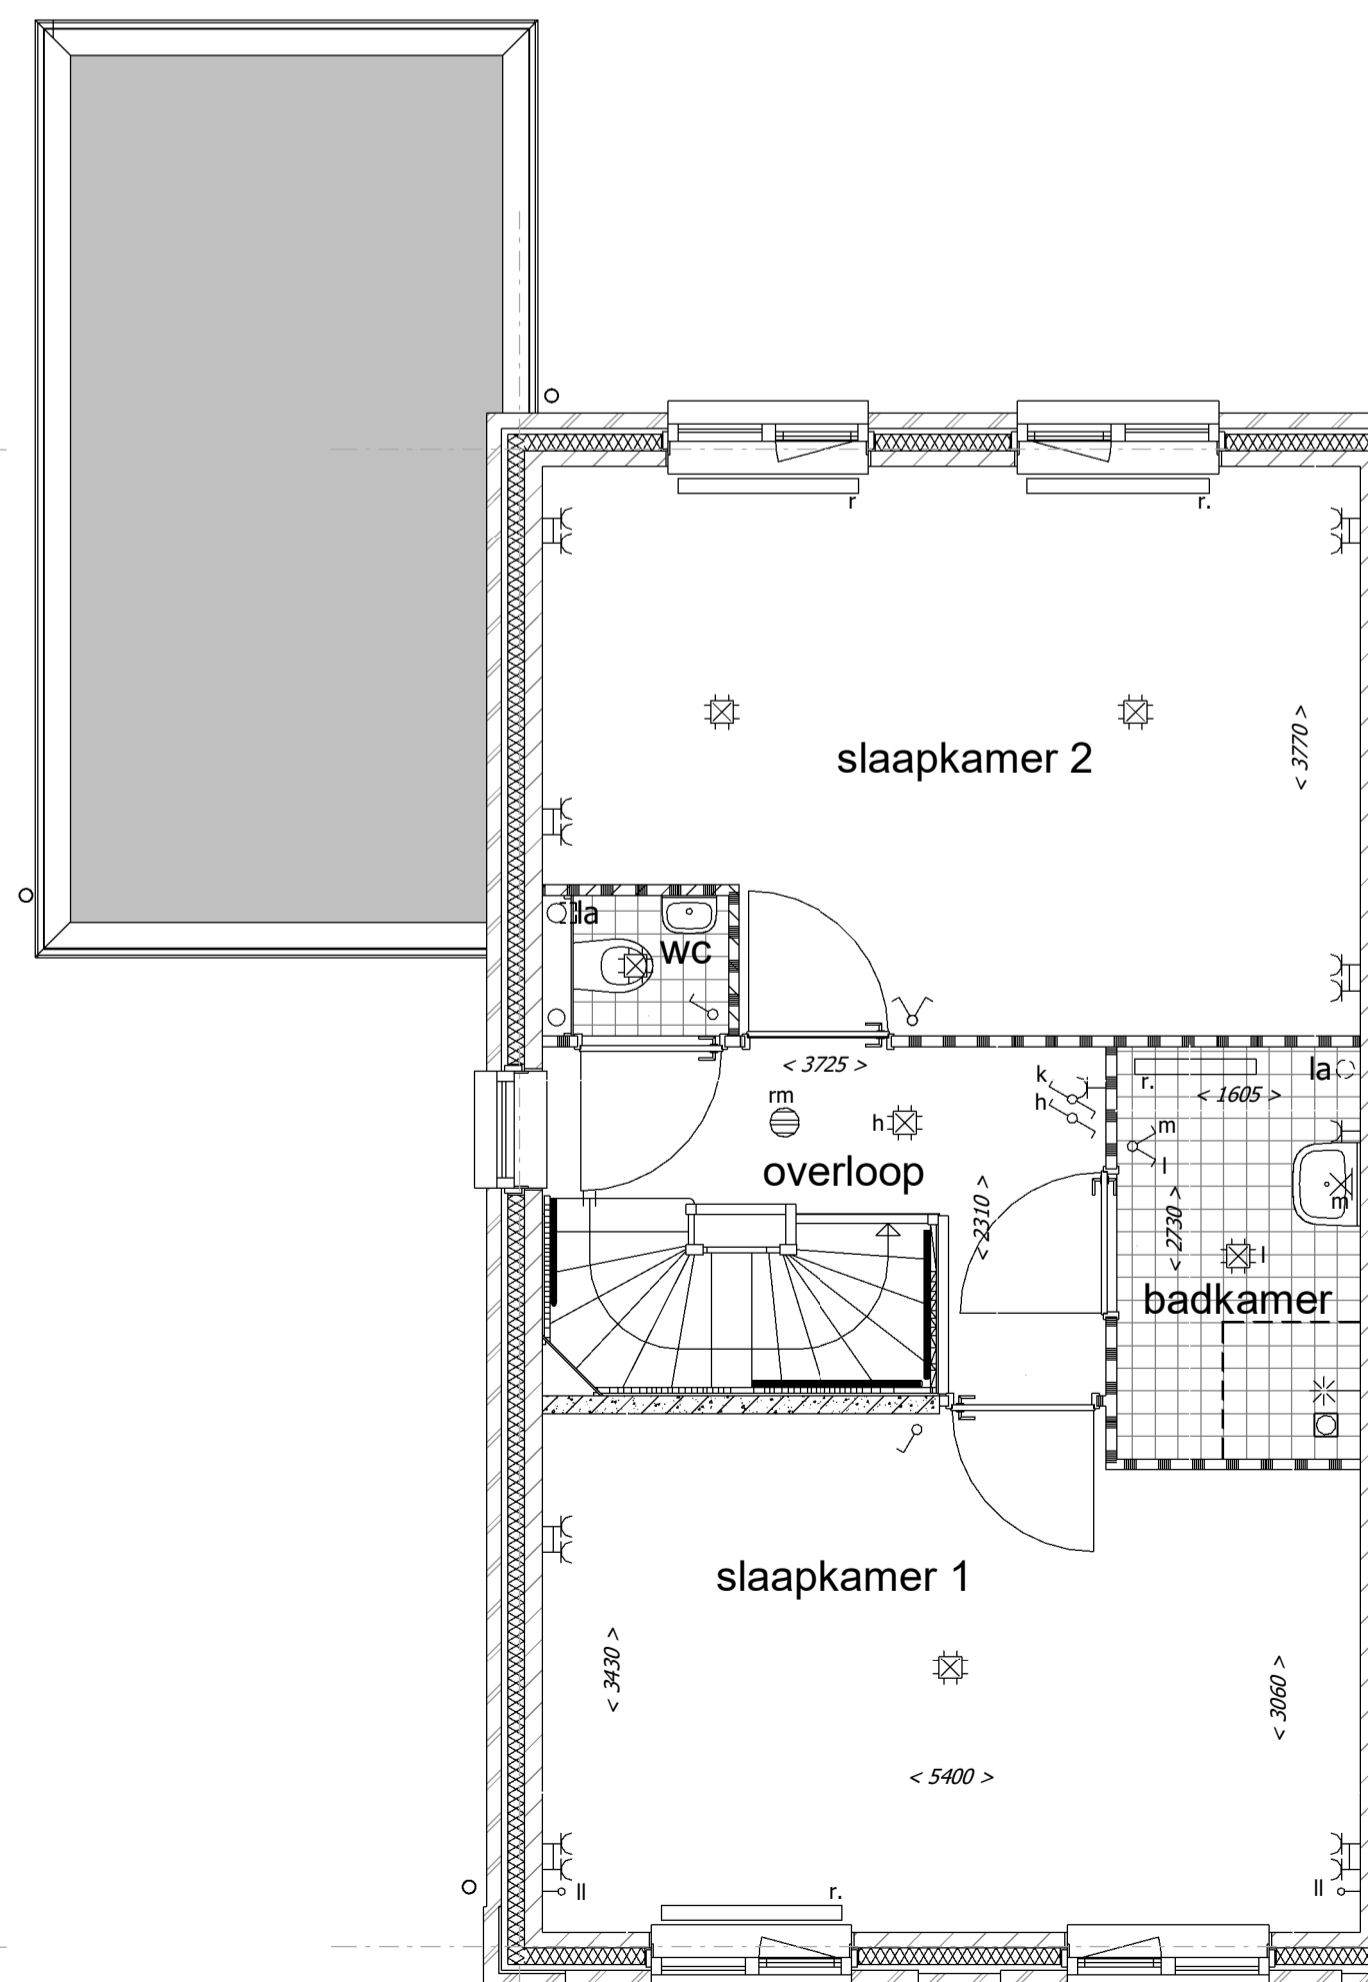

Optie slaapkamer 2 en 3 samenvoegen

Renveroo Algemeen

- = gevelsteen
- = kalkzandsteen
- = isolatie
- = separatievoo
- = beton prefab
- = onbenaemde ruimte als gevolg van krijstreepmethode
- wt = mogelijke plaats wasautomaat
- mvk = mechanisch ventilatiekanaal
- mu = mechanische ventilatieunit
- vr = ventilatie rooster
- la = ventiel luchtafvoer (indicatief)
- mk = meterruimte (met groepenkast en opstelling stadsverwarming)
- vi = vloerluik
- vd = verdeler vloerverwarming
- k.in = plaats keukeninrichting
- kk = mogelijke plaats koelkast
- sr = standleiding riool
- rm = rookmelder
- pv = zonnepaneel
- ov = omvormer zonnepanelen
- r. = radiator (positie en afmeting indicatief)

Renveroo Elektra

- = enkelpolige schakelaar
- = wisselschakelaar
- = serieschakelaar (enkelpolig)
- = serieschakelaar (wissel)
- = serieschakelaar (enkelpolig / wissel)
- = CO2 sturing mechanisch ventilatie
- = wandcontactdoos t.b.v. elektrisch koken
- = wandcontactdoos
- = wandcontactdoos vloerverwarmings unit
- = dubbele wandcontactdoos (opbouw)
- = dubbele wandcontactdoos (inbouw)
- = wandcontactdoos t.b.v. eventuele afzuigkap
- = lichtpunt plafond
- = lichtpunt wand
- = loze leiding boiler/vaatwasser
- = loze leiding
- = cv thermostaat
- = signaalgong
- = bedrukker
- = rookmelder

De optionele indelingen zijn afgebeeld in de tekening van bouwnummer 538.
De gevels en gevelkozijnen kunnen hierdoor afwijken t.o.v. uw woning. Dit geldt ook voor de gespiegelde woningen.

*positie mv ventielen indicatief
*positie en afmeting radiatoren indicatief

Uitvoering:



Morseweg 1
T +31299 - 367322

1131 PE Volendam
E info@kbkbouwgroep.nl

Technische uitwerking:



Getekend DK Datum 06-09-2019	Gewijzigd	Datum	Project 69 WONINGEN TE MIDDENBEEEMSTER plan "DE KEYSER" fase 5
Schaal 1:50			Onderdeel OPTIE TEKENING 1e verdieping Type D 2^1 kap woningen
Formaat 841x594			Opdrachtgever KBK Bouw B.V. Morseweg 1, 1131 PE VOLENDAM