






Voorgevel standaard

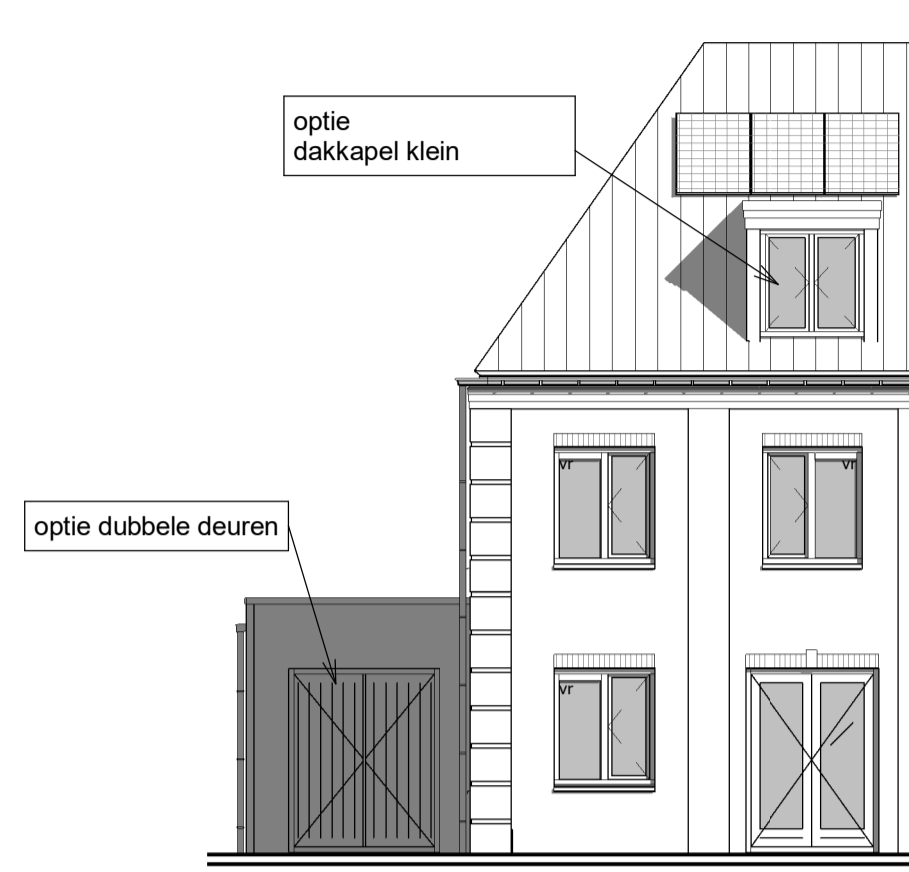

Voorgevel optie dubbele bergingsdeuren
optie dakkapel klein

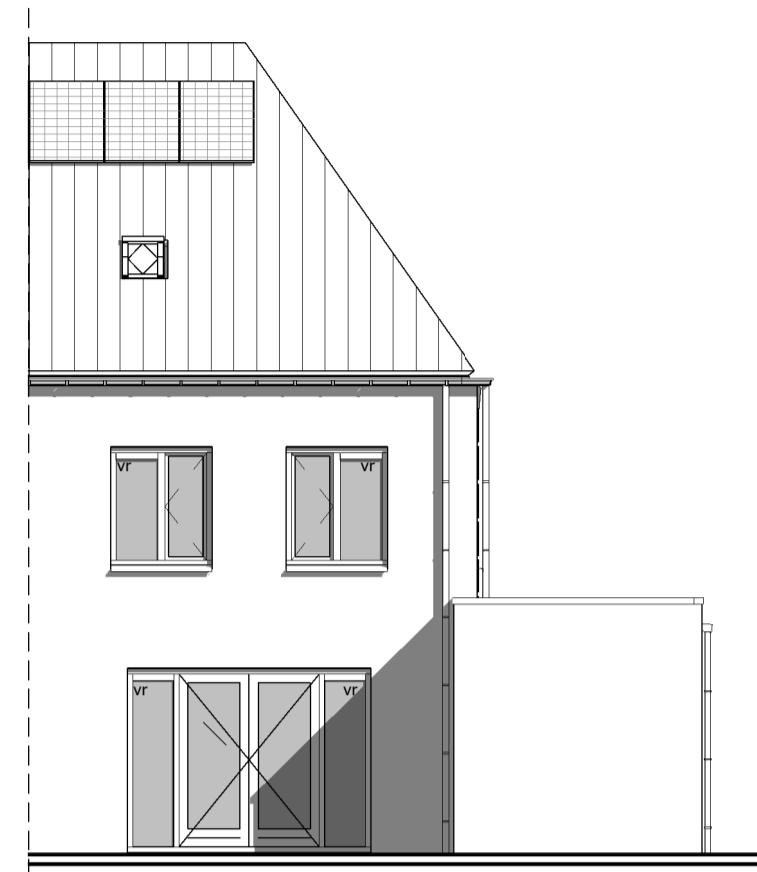

Achtergevel standaard

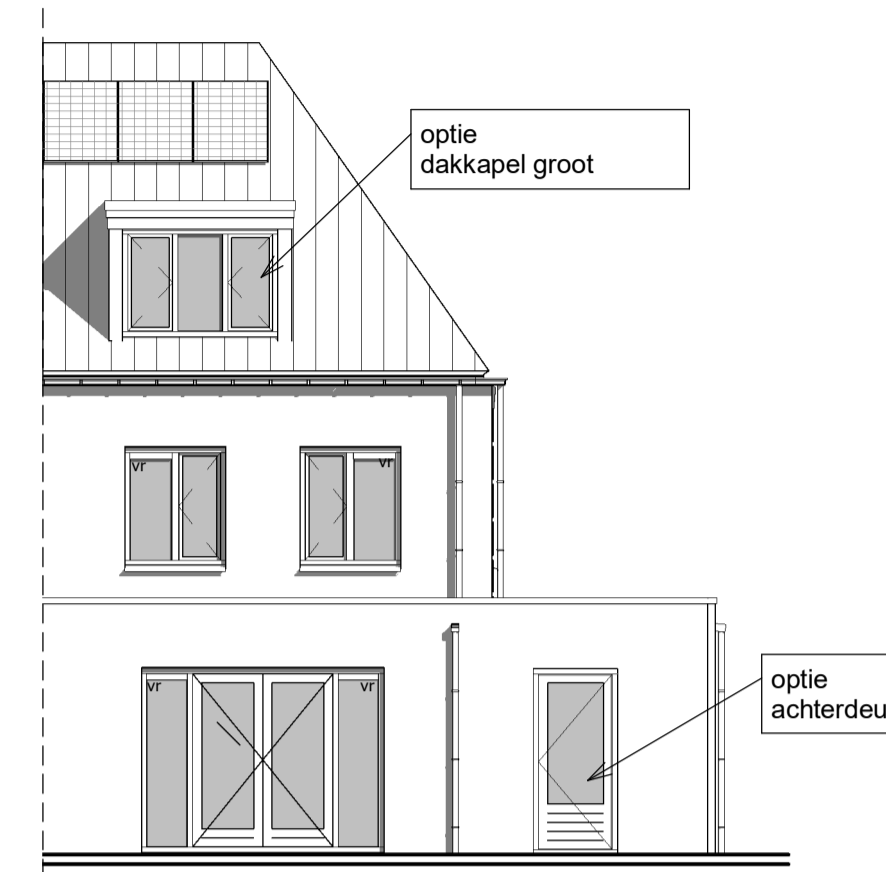

Achtergevel optie uitbouw en achterdeur
optie dakkapel groot
optie achterdeur

Renverooi Algemeen


- = gevelsteen
 - = kalkzandsteen
 - = isolatie
 - = separatiwand
 - = beton prefab
 - = onbenaemde ruimte als gevolg van krijstreepmethode
- wt = mogelijke plaats wasautomaat
 - mvk = mechanisch ventilatiekanaal
 - mu = mechanische ventilatieunit
 - vr = ventilatie rooster
 - la = ventiel luchtafvoer (indicatief)
 - mk = meterruimte (met groepkast en opstelling stadsverwarming)
 - vi = vloerluis
 - vd = verdeler vloerverwarming
 - k.in = plaats keukeninrichting
 - kk = mogelijke plaats koelkast
- sr = standleiding riool
 - rm = rookmelder
 - pv = zonnepaneel
 - ov = omvormer zonnepanelen
 - r. = radiator (positie en afmeting indicatief)

Renverooi Elektra


- = enkelpolige schakelaar
- = wisselschakelaar
- = serieschakelaar (enkelpolig)
- = serieschakelaar (wissel)
- = serieschakelaar (enkelpolig / wissel)
- = CO2 sturing mechanisch ventilatie
- = wandcontactdoos t.b.v. elektrisch koken
- = wandcontactdoos
- = wandcontactdoos vloerverwarmings unit
- = dubbele wandcontactdoos (opbouw)
- = dubbele wandcontactdoos (inbouw)
- = wandcontactdoos t.b.v. eventuele afzuigkap
- = lichtpunt plafond
- = lichtpunt wand
- = loze leiding boiler/vaatwasser
- = loze leiding
- = cv thermostaat
- = signaalgong
- = meldrukker
- = rookmelder

De optionele indelingen zijn afgebeeld in de tekening van bouwnummer 538. De gevels en gevelkozijnen kunnen hierdoor afwijken t.o.v. uw woning. Dit geldt ook voor de gespiegelde woningen.


- *positie mv ventielen indicatief
- *positie en afmeting radiatoren indicatief

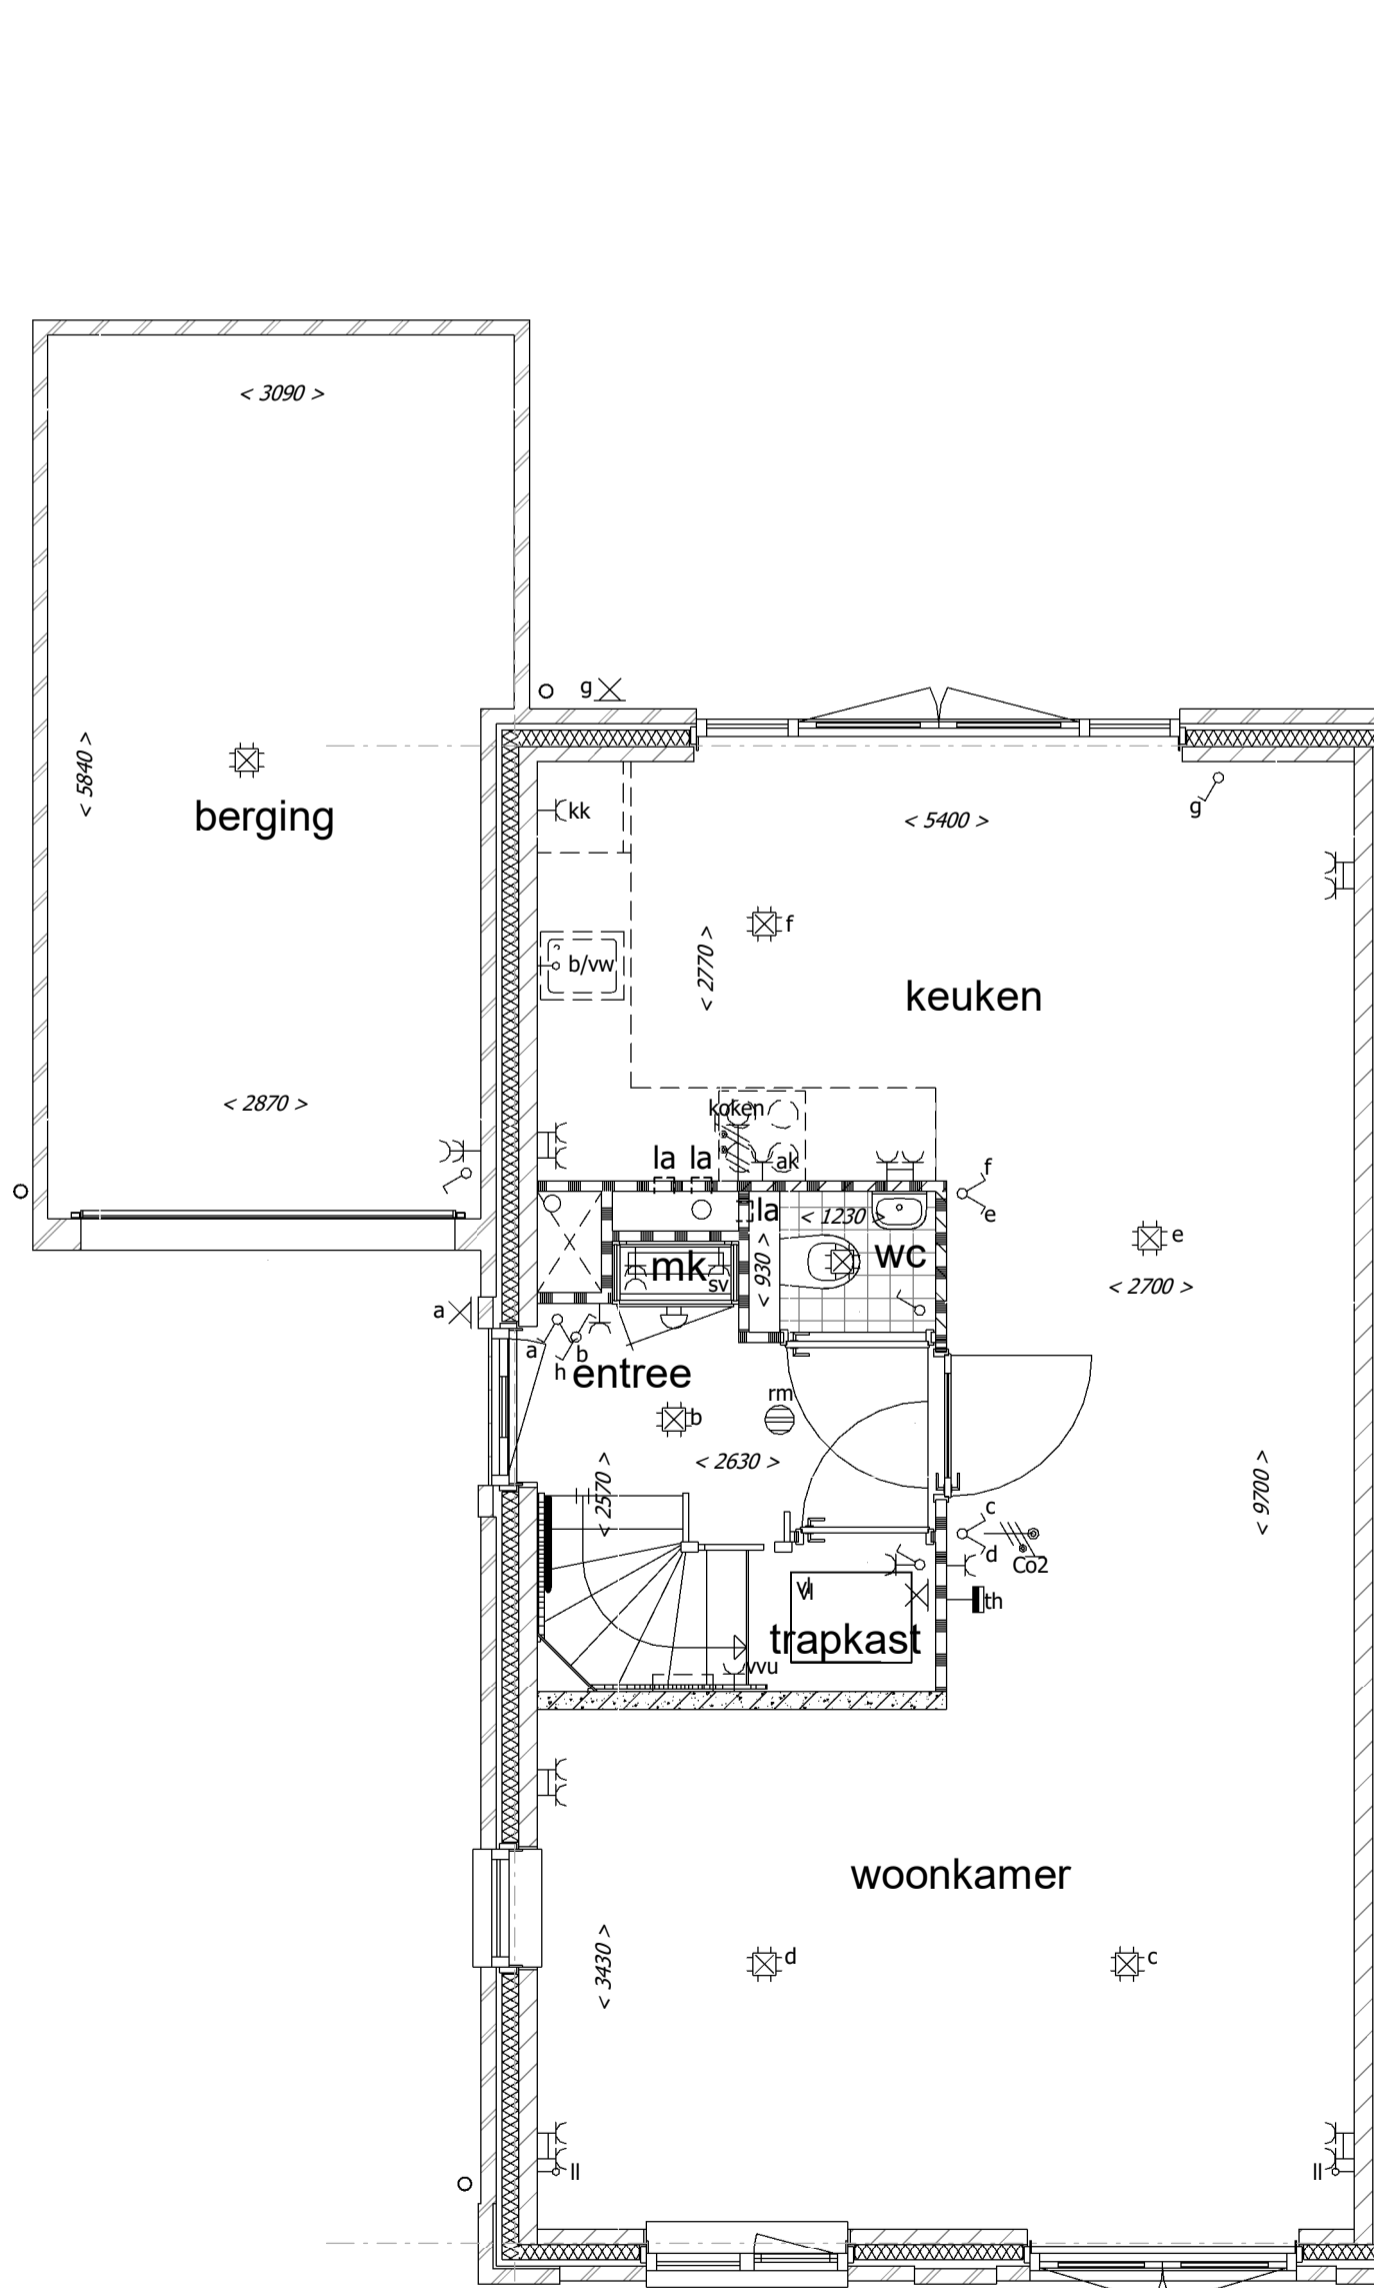

Standaard indeling

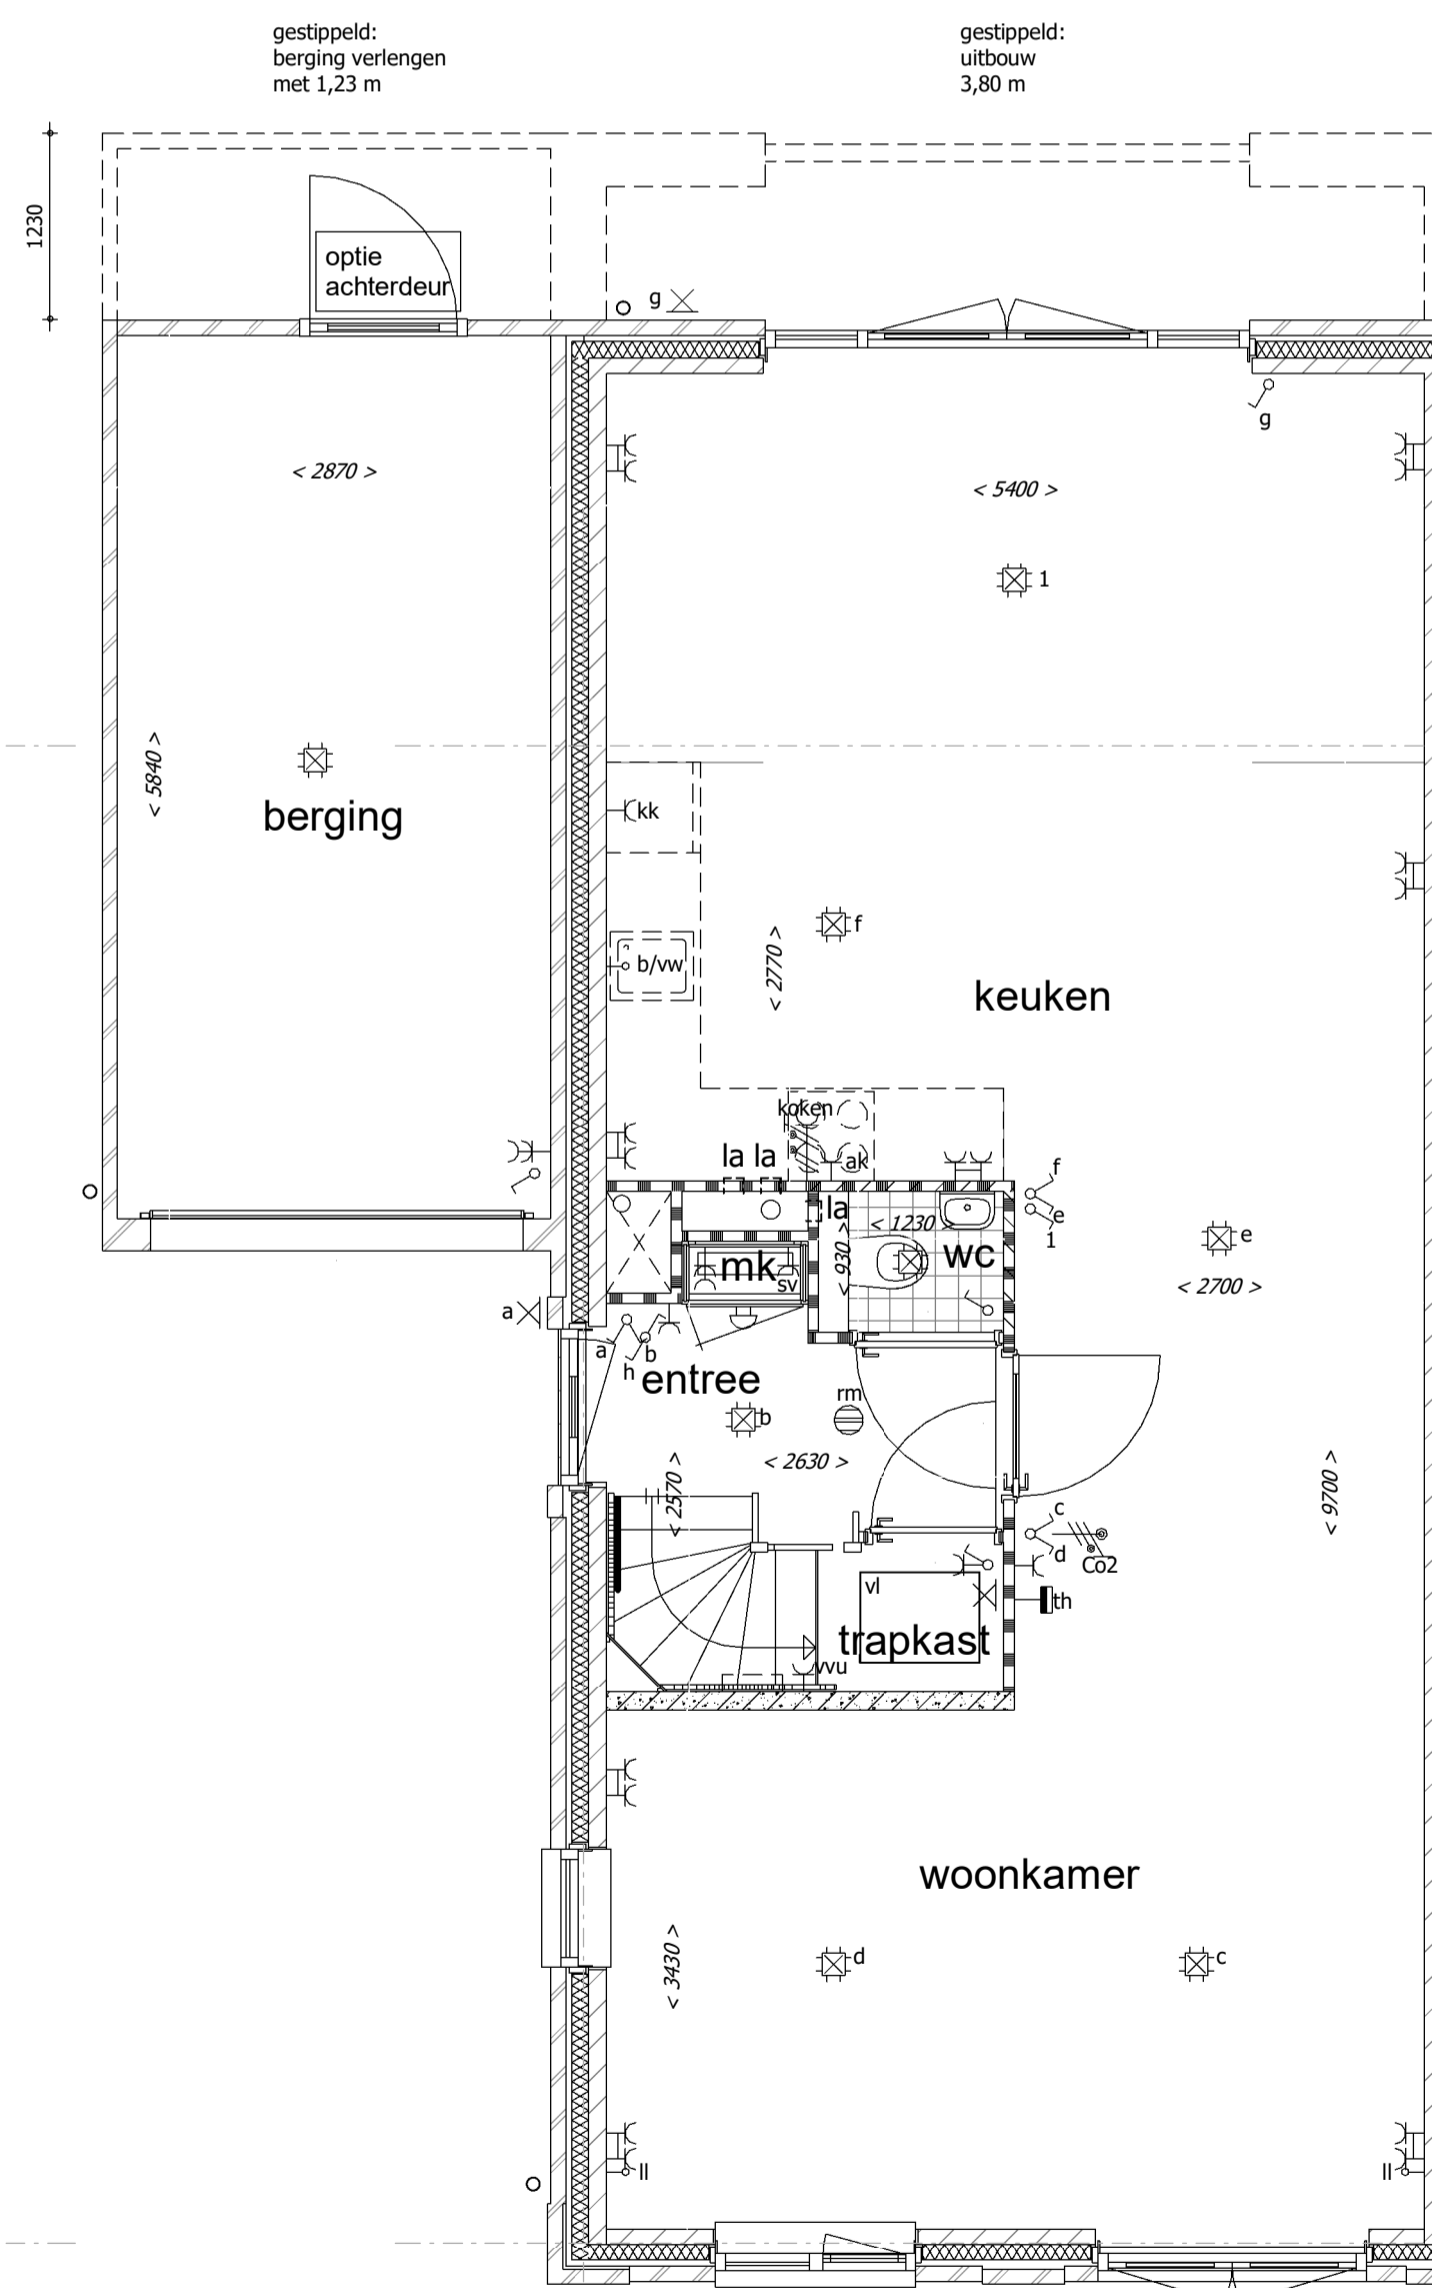

Optie uitbouw 2570mm
Optie achterdeur in aangebouwde berging

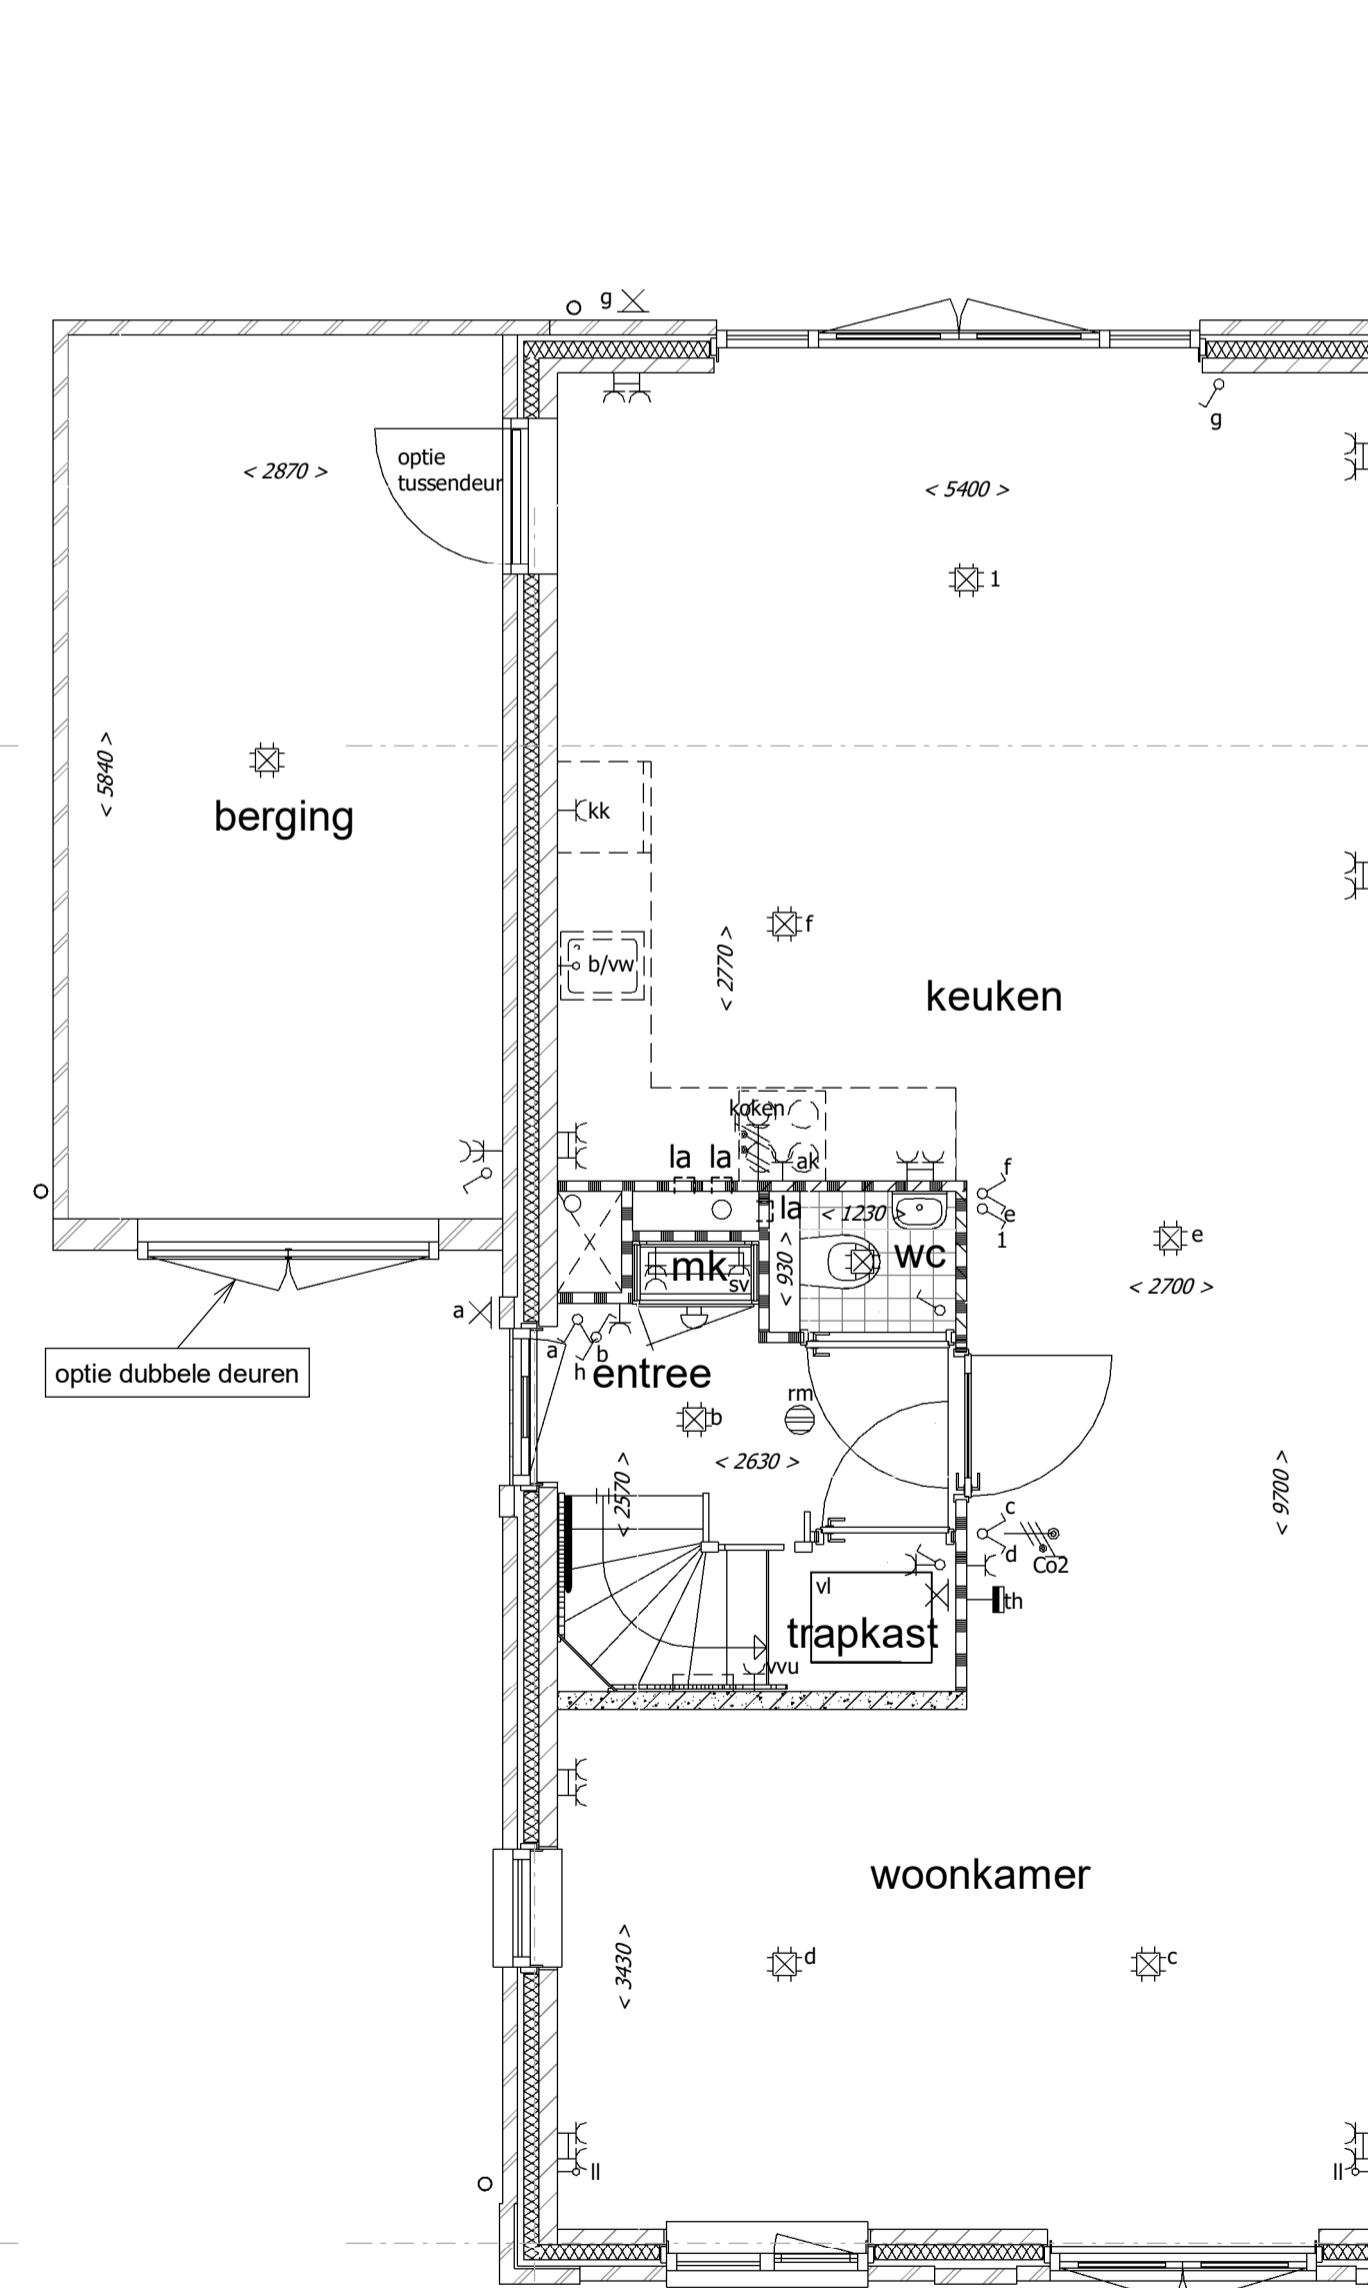

Optie uitbouw 2570mm
Optie tussendeur naar aangebouwde berging
Optie dubbele deuren (i.p.v. kanteledeur)

Uitvoering:



Morseweg 1
T +31299 - 367322

1131 PE Volendam
E info@kbkbouwgroep.nl

Technische uitwerking:



Getekend DK Datum 06-09-2019	Gewijzigd	Datum	Project 69 WONINGEN TE MIDDENBEEEMSTER plan "DE KEYSER" fase 5
Schaal 1:50/100			Onderdeel OPTIE TEKENING begane grond 1 en gevels Type D 2^1 kap woningen
Formaat 841x594			Opdrachtgever KBK Bouw B.V. Morseweg 1, 1131 PE VOLENDAM