



achtergevel
standaard



achtergevel
-optie uitbouw
-optie dakkapel
-optie achterdeur



optie: schuifpui
achtergevel
-optie uitbouw
-optie schuifpui



achtergevel
-optie uitbouw
-optie openslaande deuren


Renvooi

	metselwerk		opstelplaats kooktoestel (indicatief*)
	prefab beton		opstelplaats koelkast (indicatief*)
	beton		spoelbak (indicatief*)
	scheidingswand standaard		opstelplaats wasmachine / droger (indicatief*)
	isolatie		omvormer zonnepanelen*
	wandcloset met inbouwreservoir		MK meterkast
	fontein		tegelwerk (verdeling en maat indicatief)
	wastafel		vloerluis
	douchehoek + douchekep		
	ligbad (optioneel)		

* afmetingen en opstellingen zijn indicatief, definitieve plaats en afmetingen n.t.b.

Renvooi technische installaties


	loze leiding		wandcontactdoos centrale verwarming
	bedrade leiding		wandcontactdoos ventilatie unit
	loze leiding boiler		lichtpunt
	MV ventilatie bediening		wandlichtpunt
	CAI aansluiting		deurbel
	RTU ruimte temperatuur sensor		deurbelknop
	wandcontactdoos t.b.v. elektrisch koken		rookmelder
	schakelaar		zonwering
	serieschakelaar		zonwerend glas
	wisselschakelaar		ventilatie rooster
	combinatie schakelaar		PV paneel
	wandcontactdoos		radiator
	dubbele wandcontactdoos		afzuigpunt mechanische ventilatie
	wandcontactdoos koelkast		CO2 sturing mechanische ventilatie
	wandcontactdoos keuken afzuigkap		vloerverdelers
	signaalgong		elektrische radiator (indien nodig, volgt uitberekening)
	wandcontactdoos wasmachine		

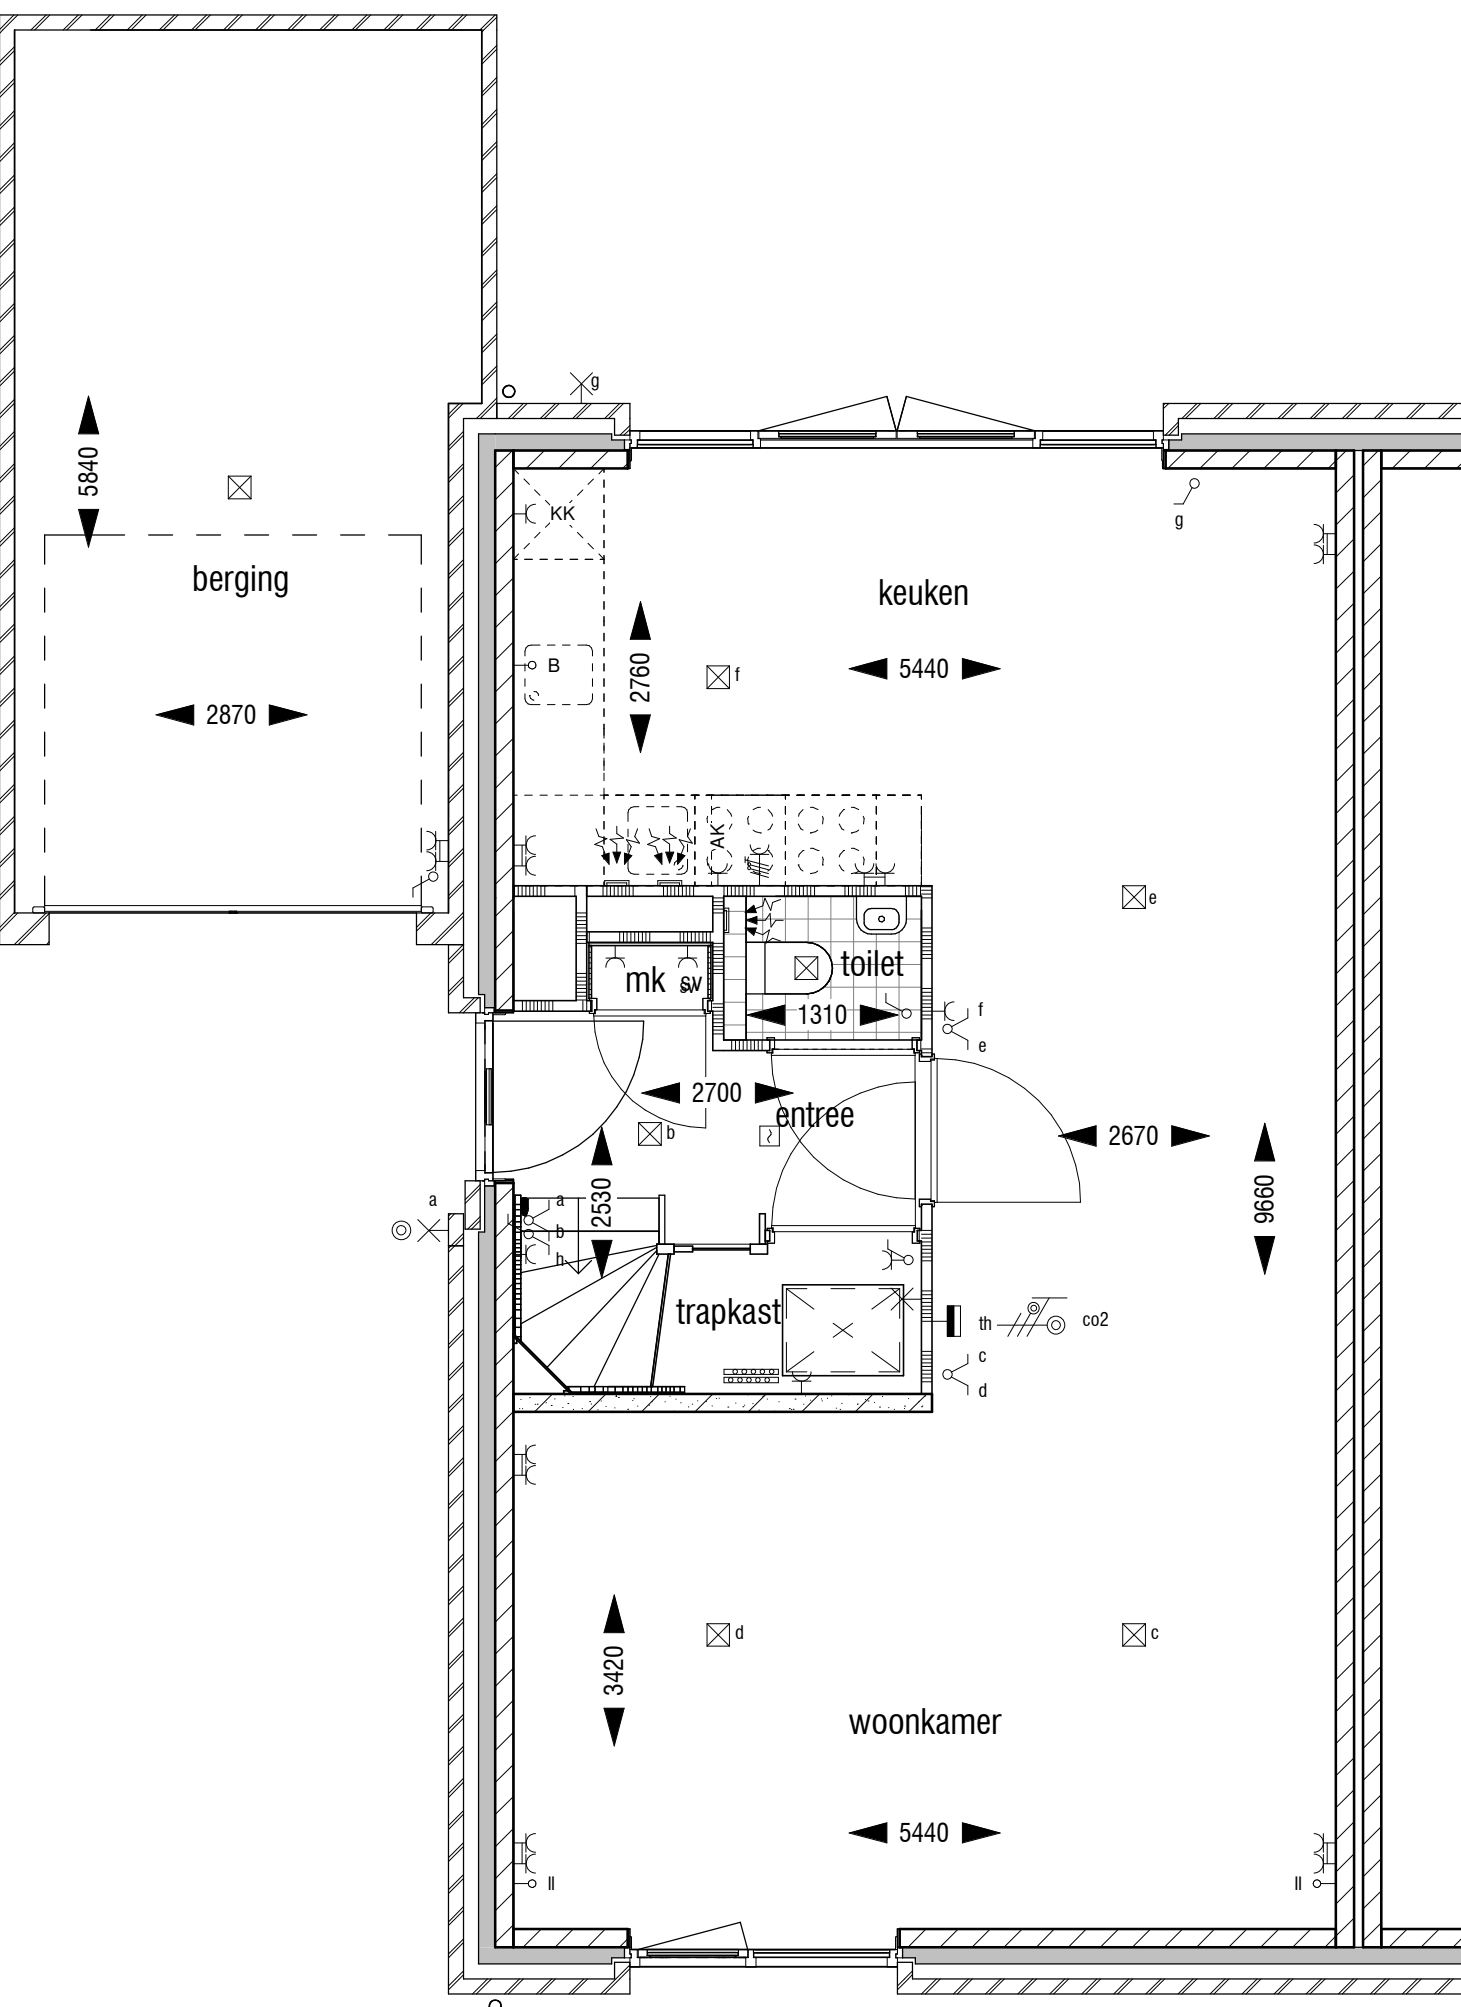

begane grond
Standaard indeling

gestippeld: berging verlengen 1,23m


gestippeld: uitbouw 3,8m

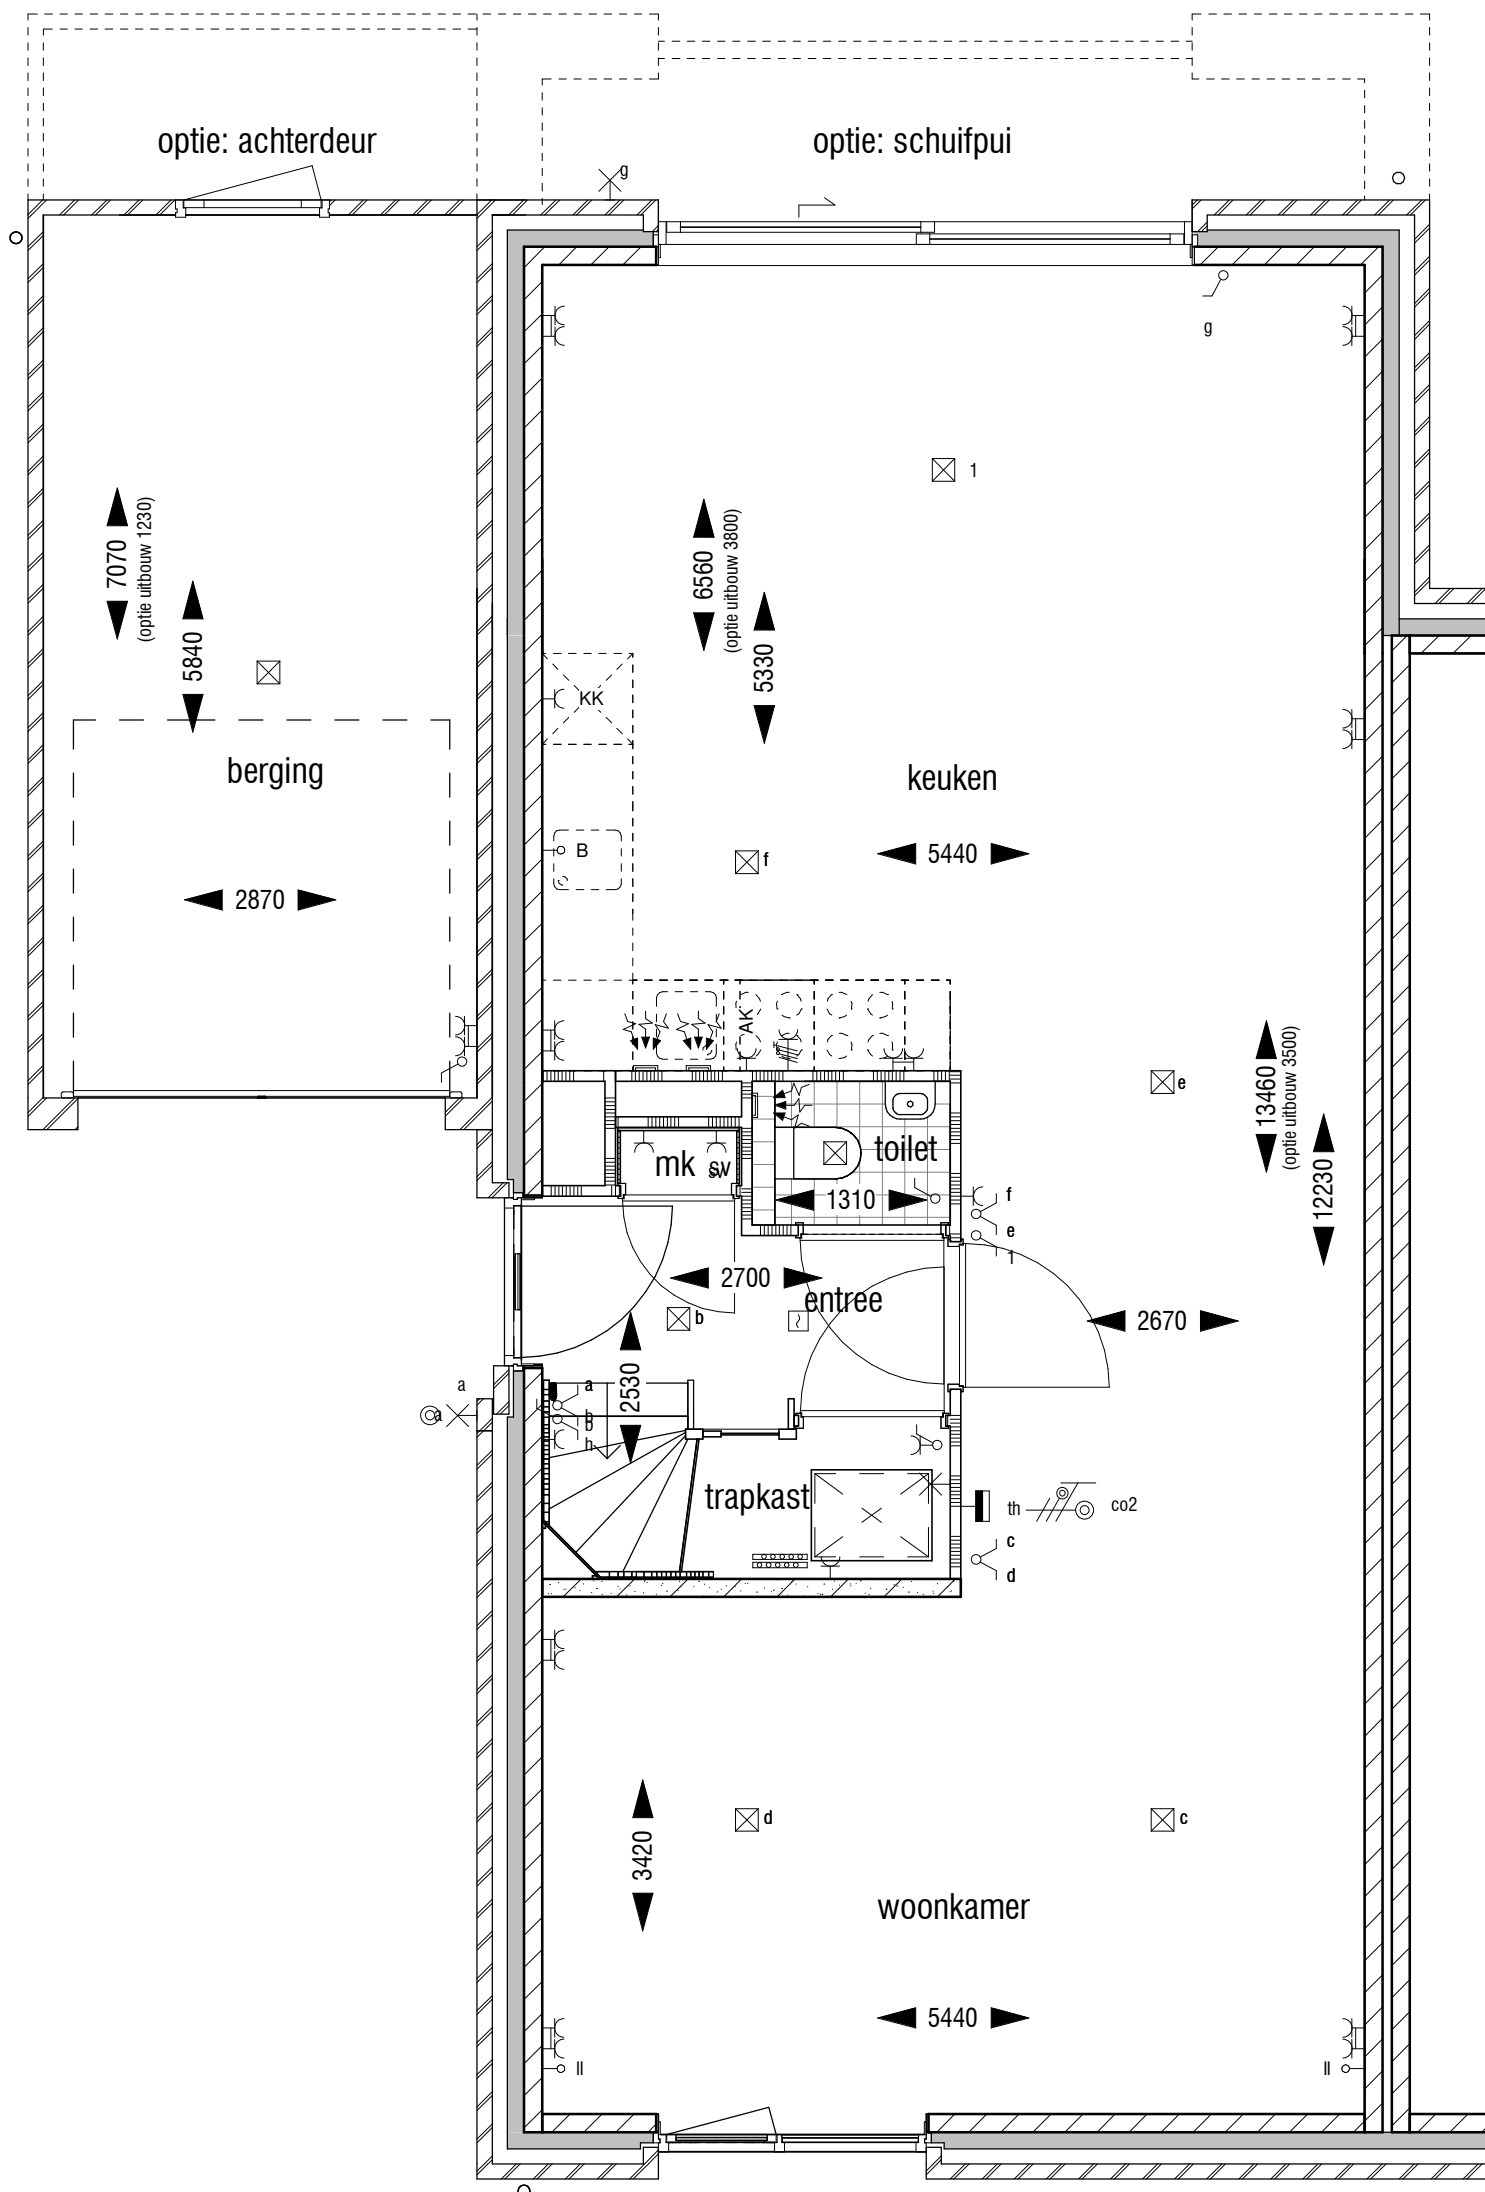

begane grond
Optie met uitbouw 2570mm en 3500mm

gestippeld: berging verlengen 1,23m

gestippeld: uitbouw 3,8m

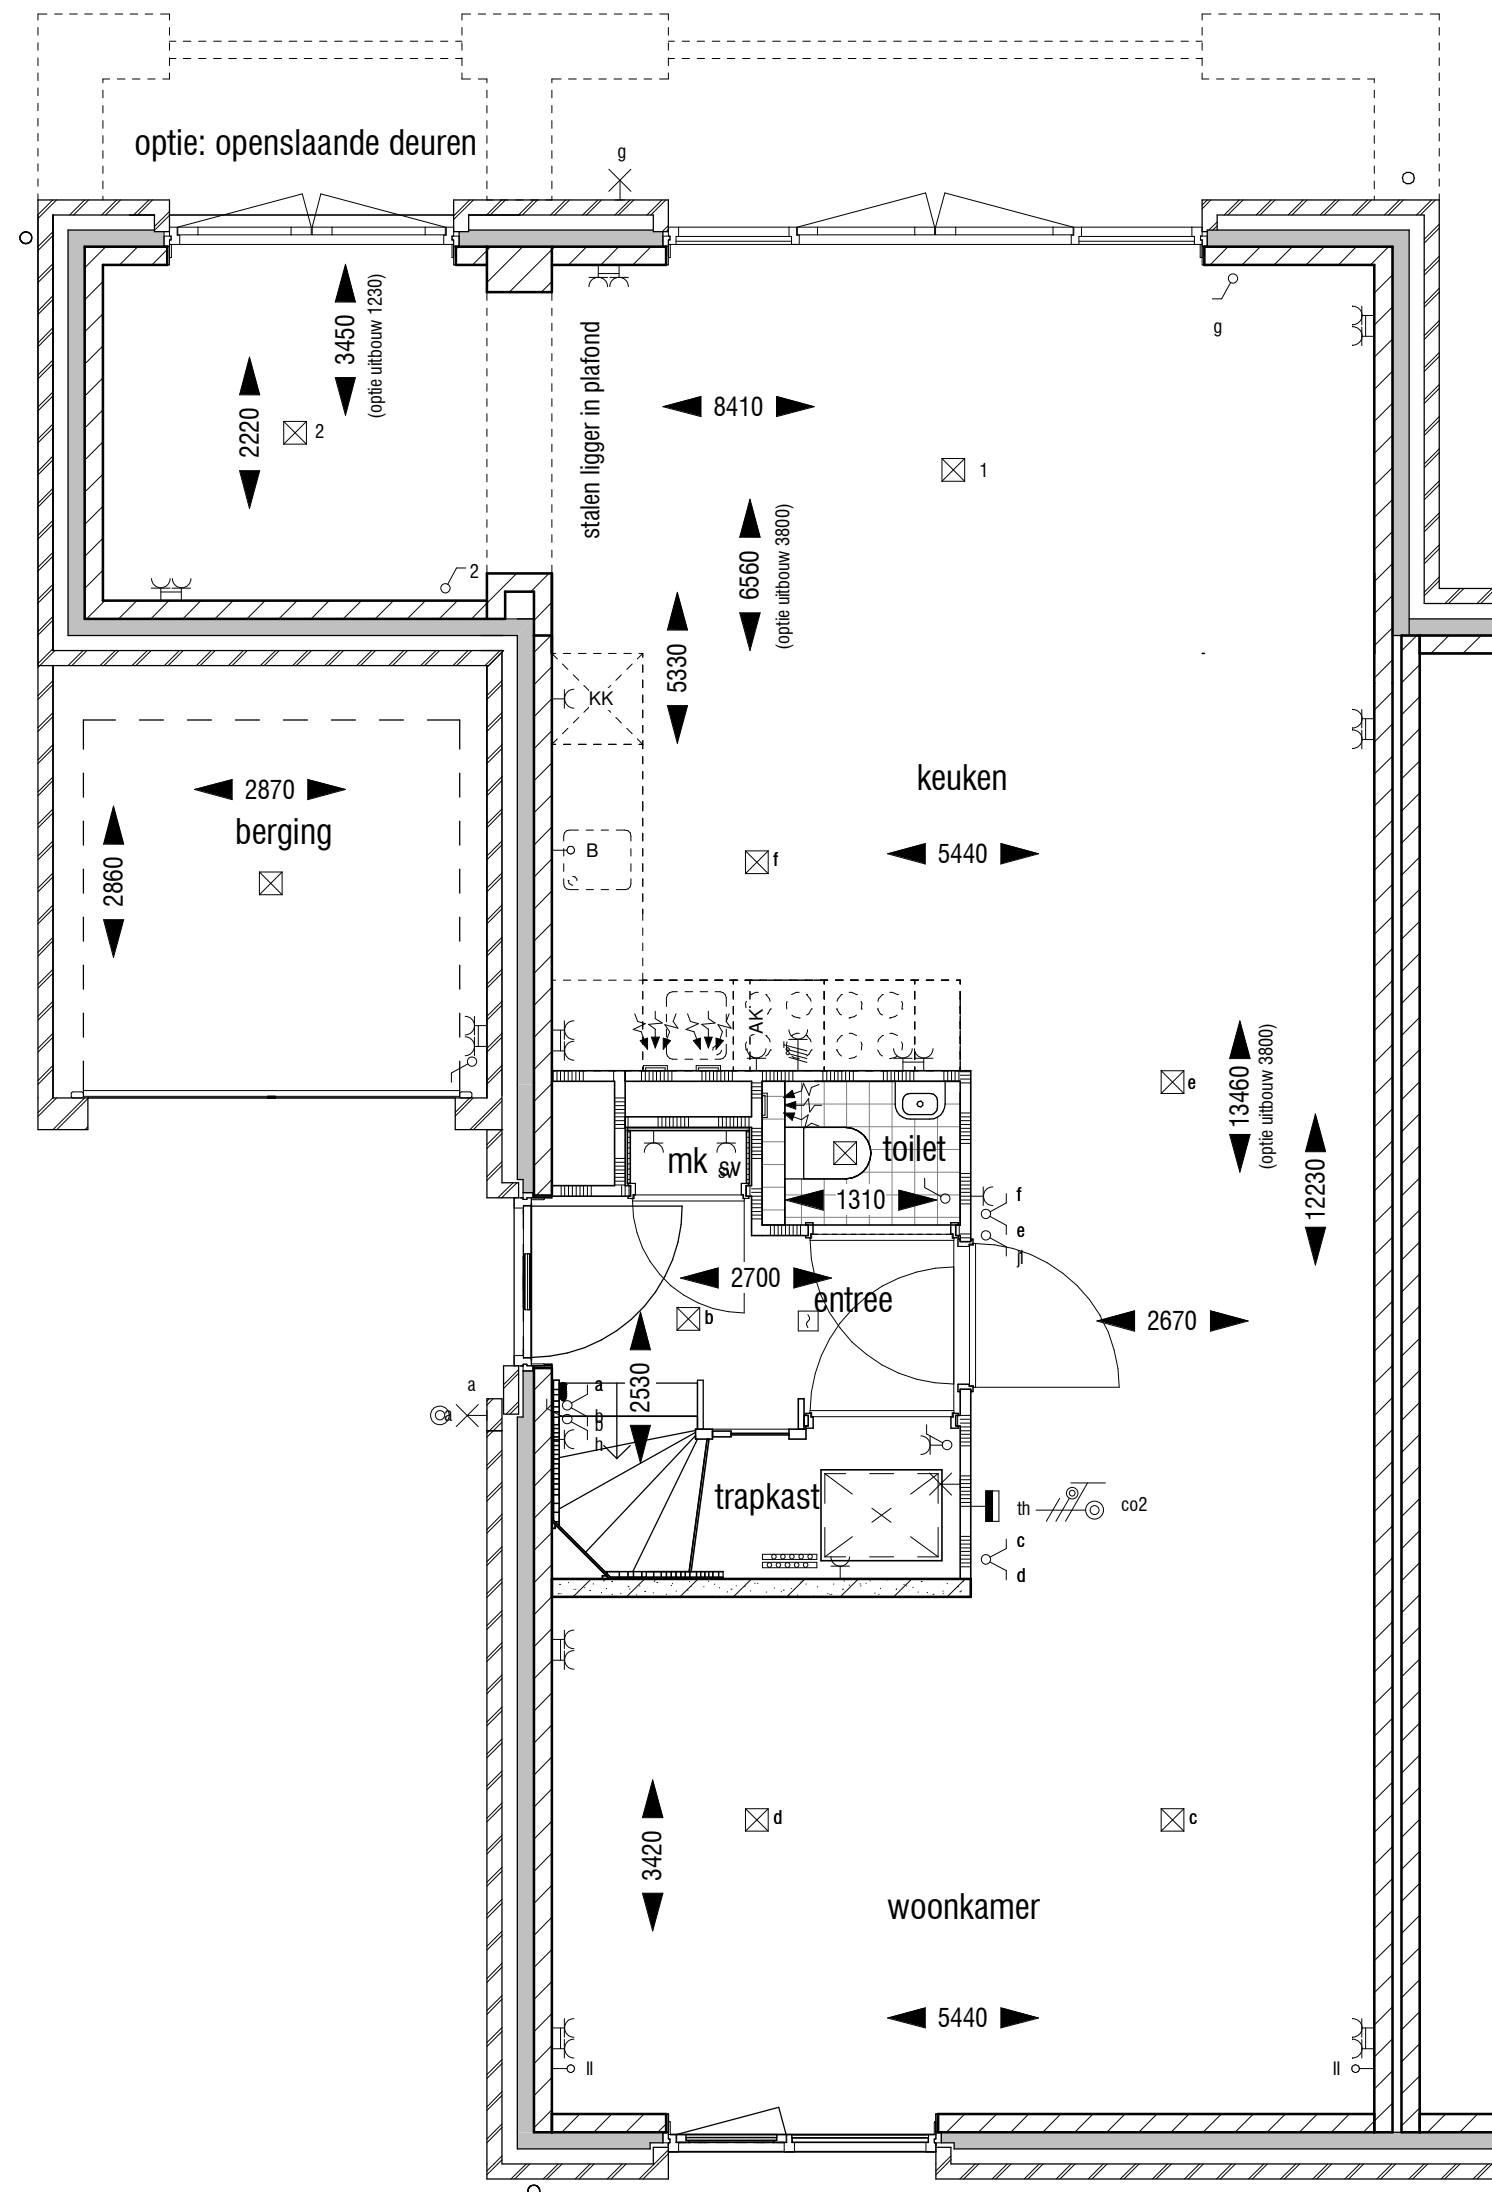

begane grond
optie uitbouw 2570mm en 3800mm +
garage deels toegevoegd aan de woning

Klous + Brandjes BouwAdvies










Zijweg 199
2015 OK Haarlem
023-5320840
www.klousbrandjes.nl

projectontwikkeling : BPD Ontwikkeling BV
hoofdaannemer : KBK bouw BV
architect/ontwerp : heren 5 architecten bv bna
OPTIES 2-KAPPERS - TYPE B1

29 woningen
De Keyser deelplan 9

A1
14-09-2021

2108MOD-Q0_001
2108 / Definitief ontwerp

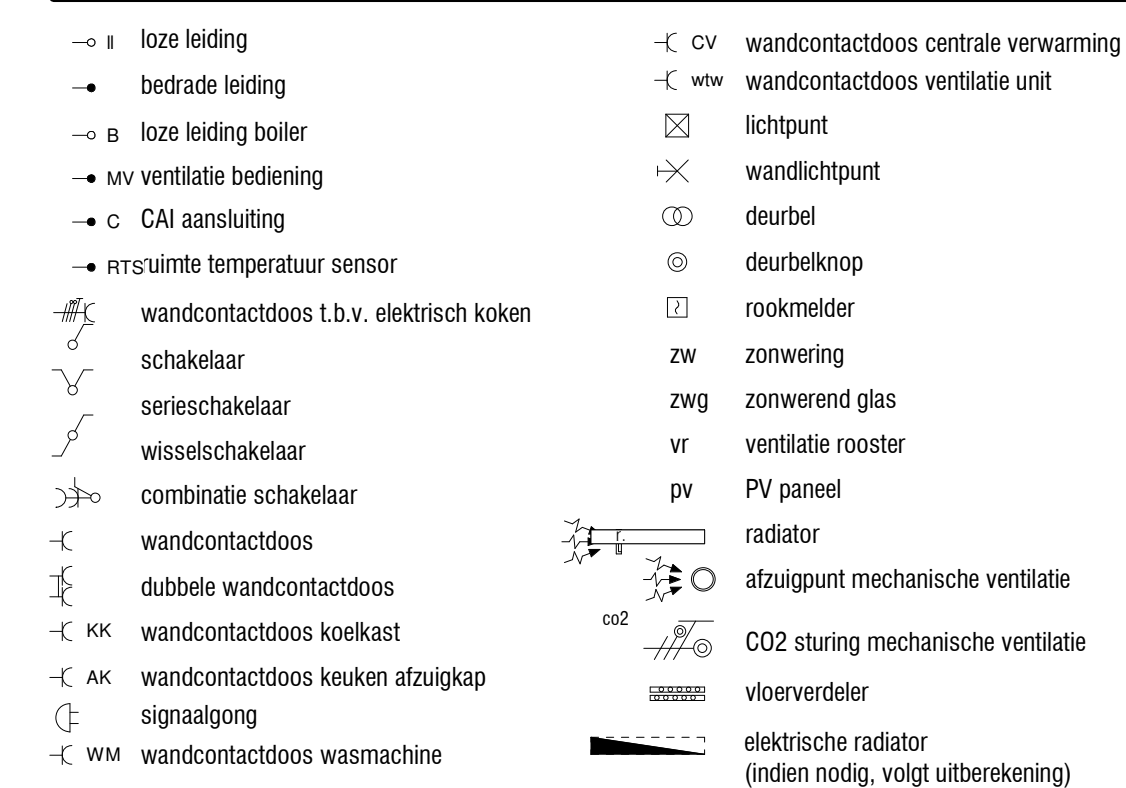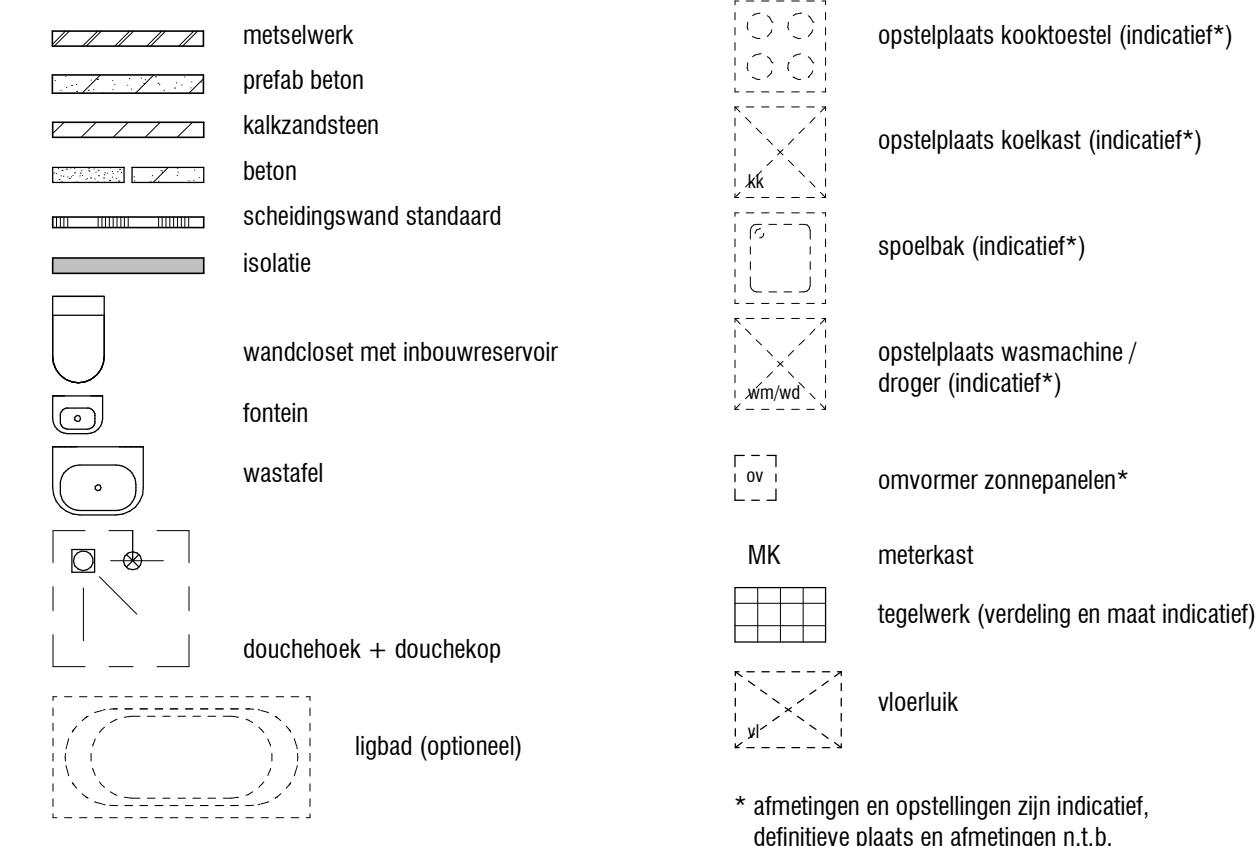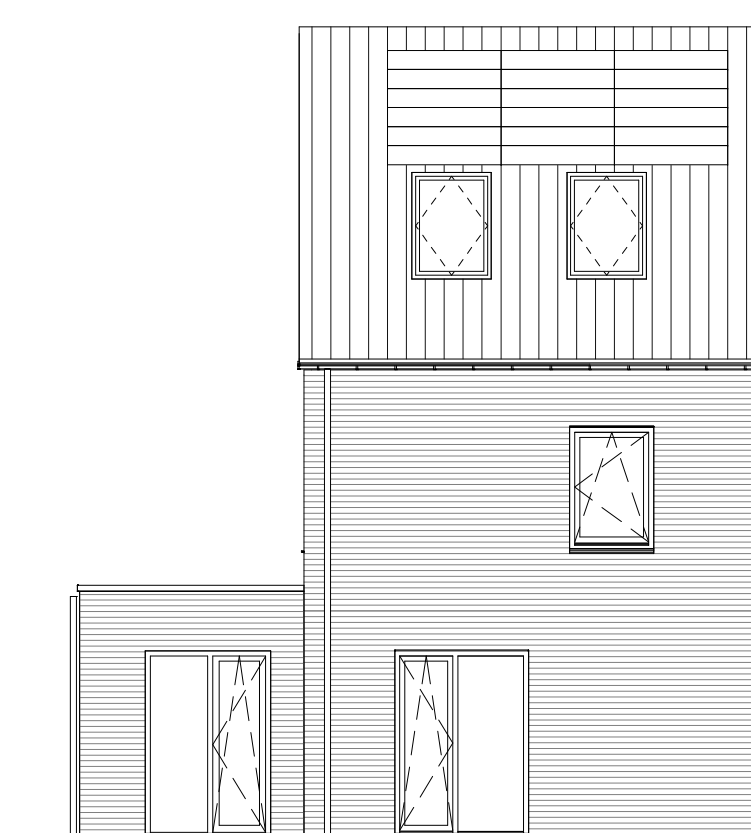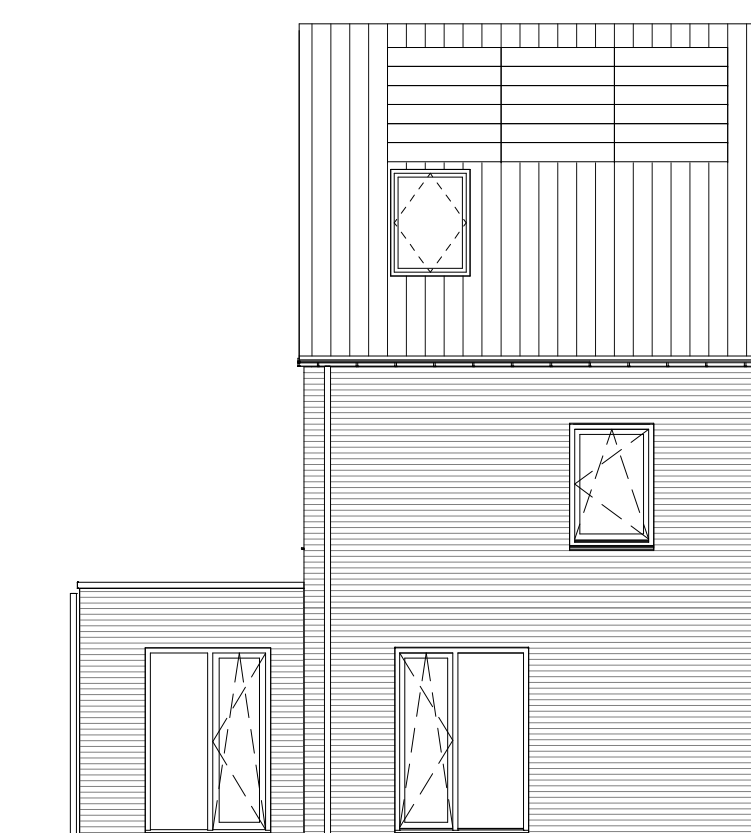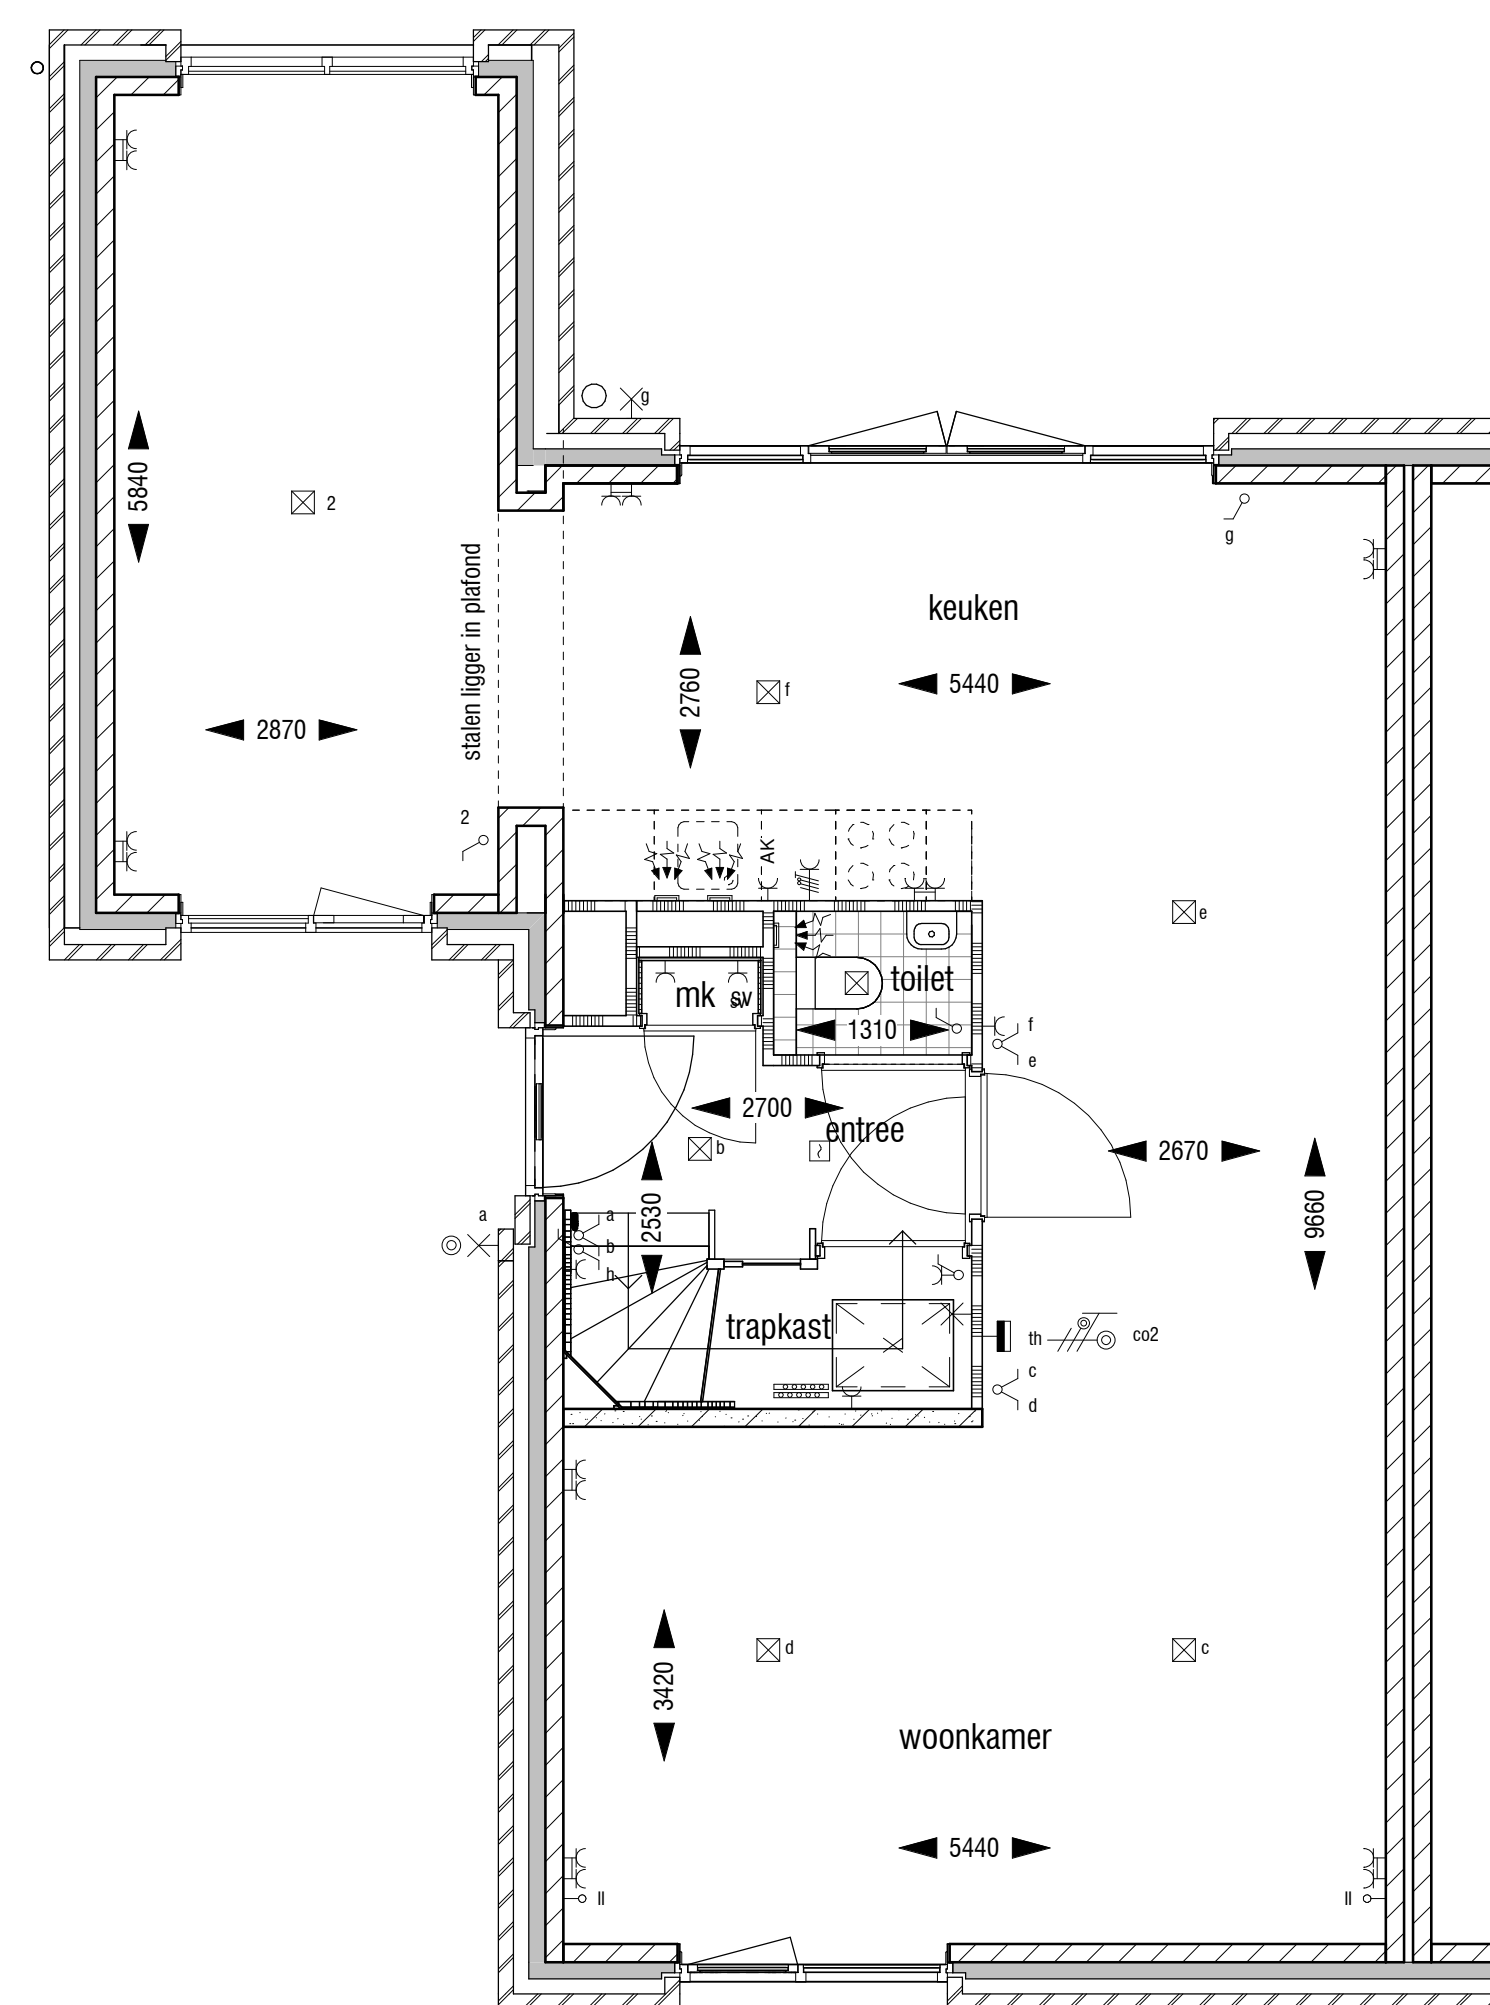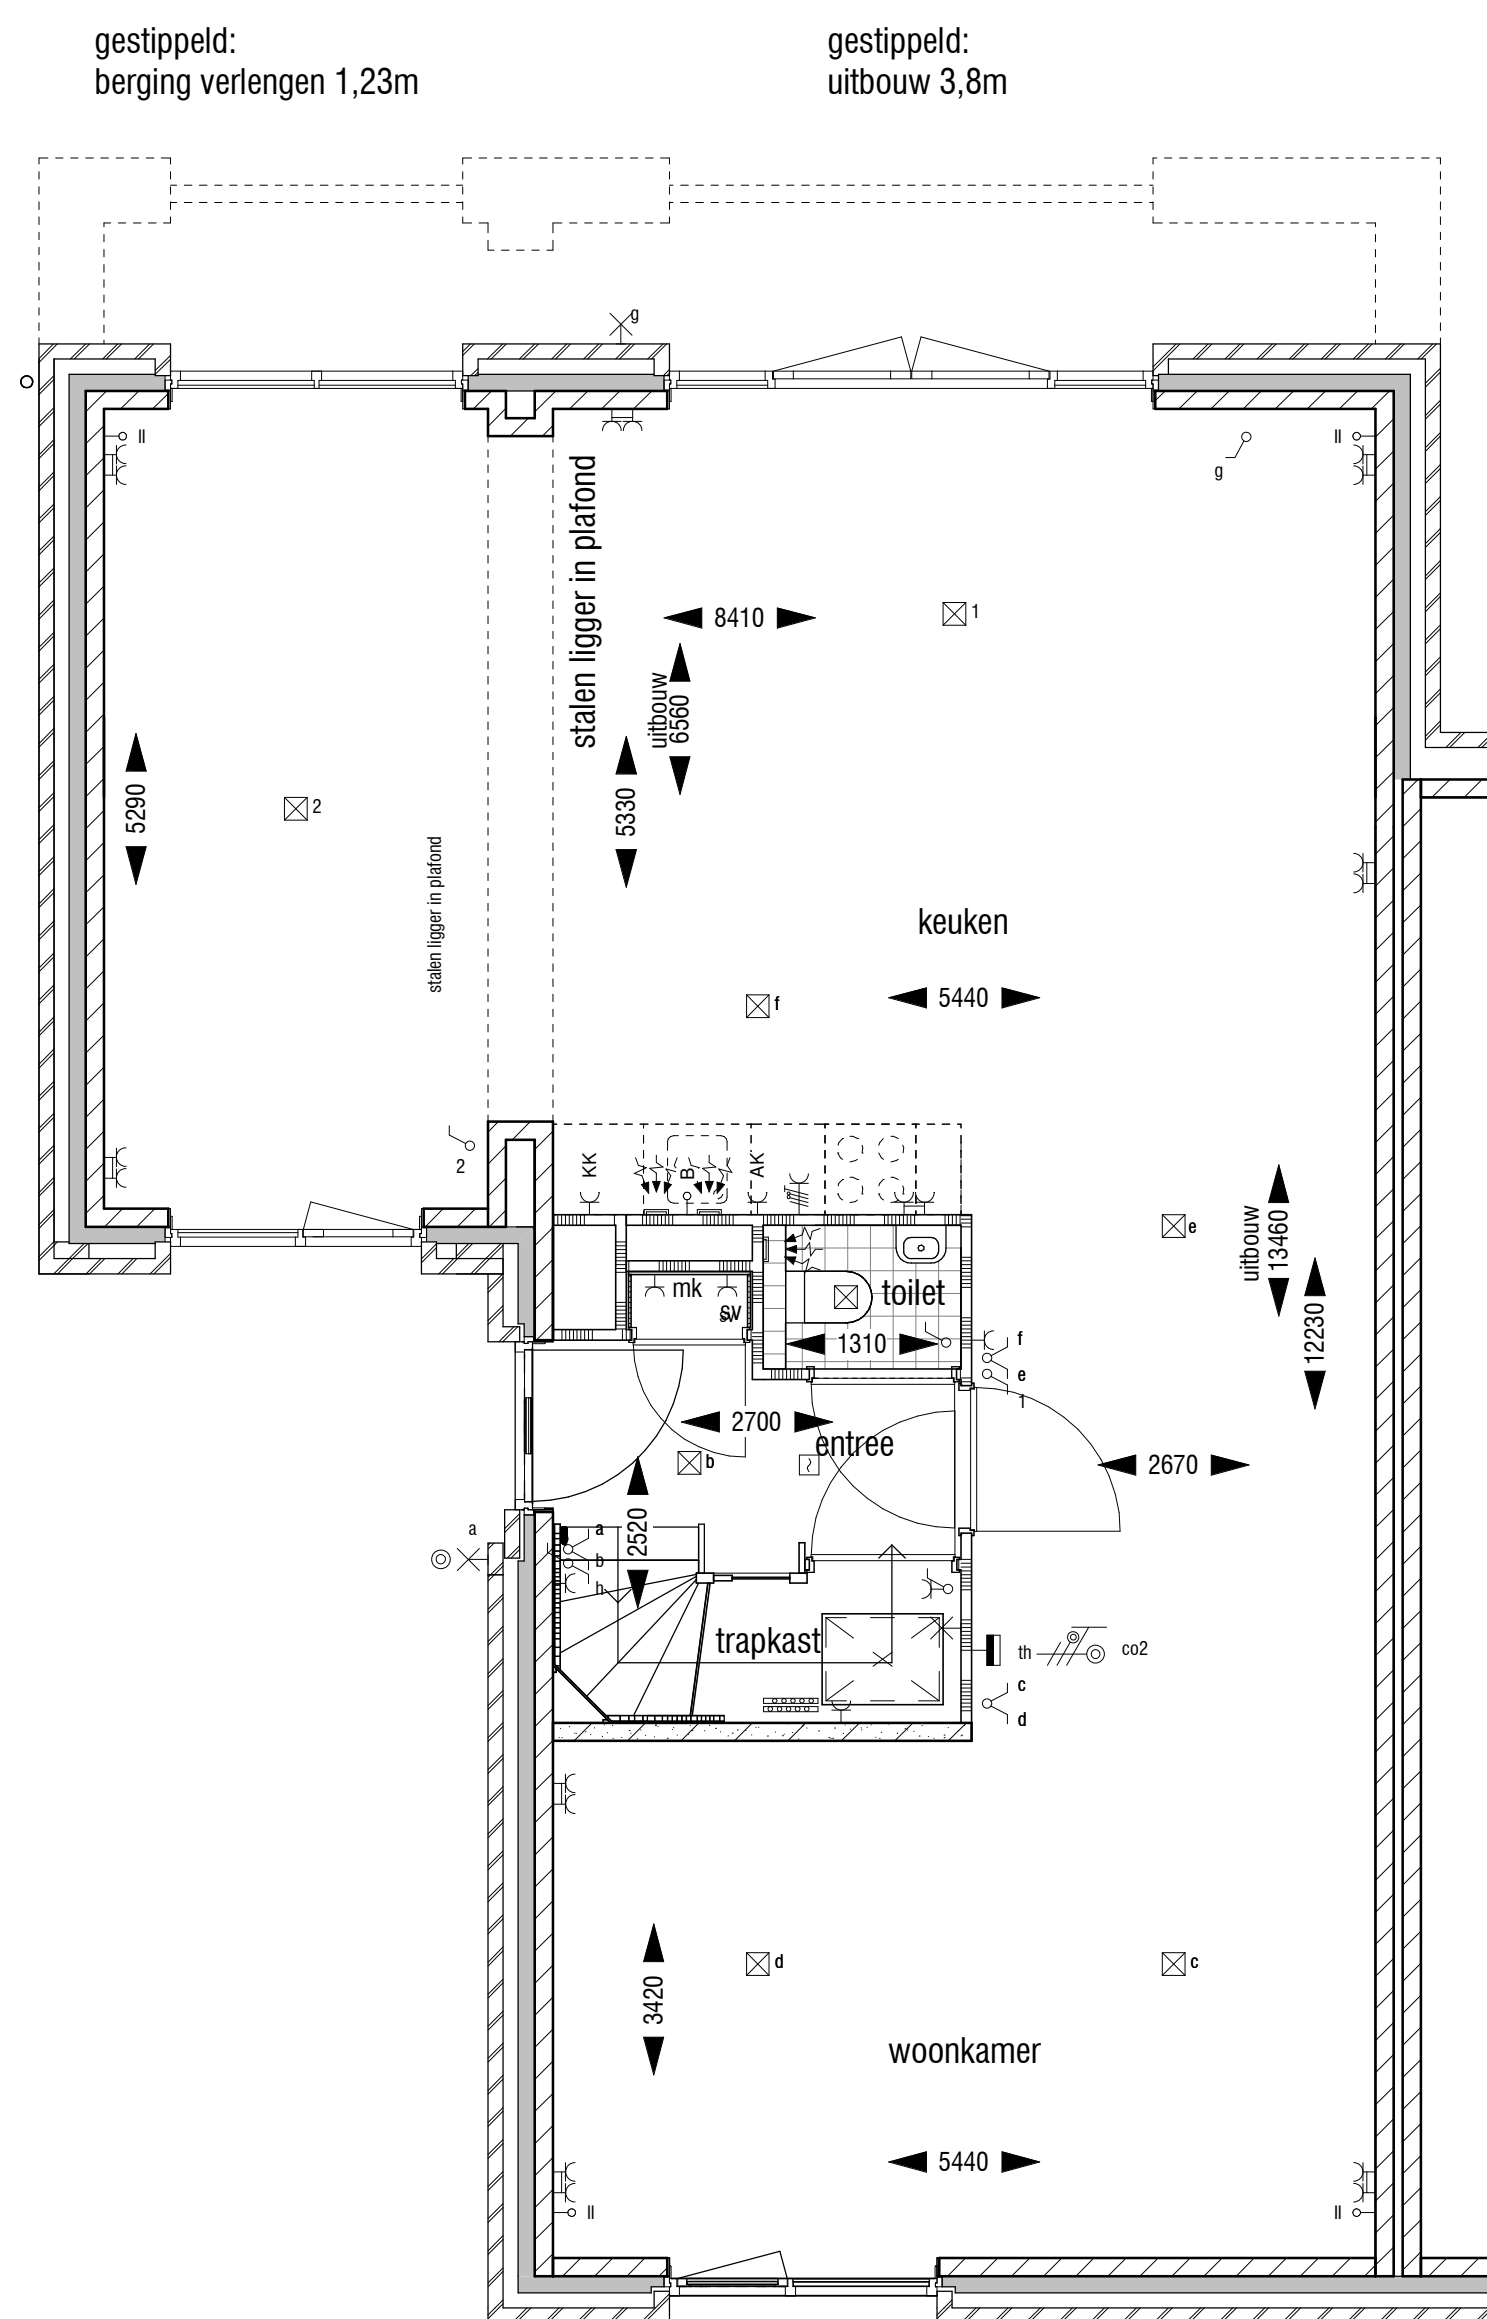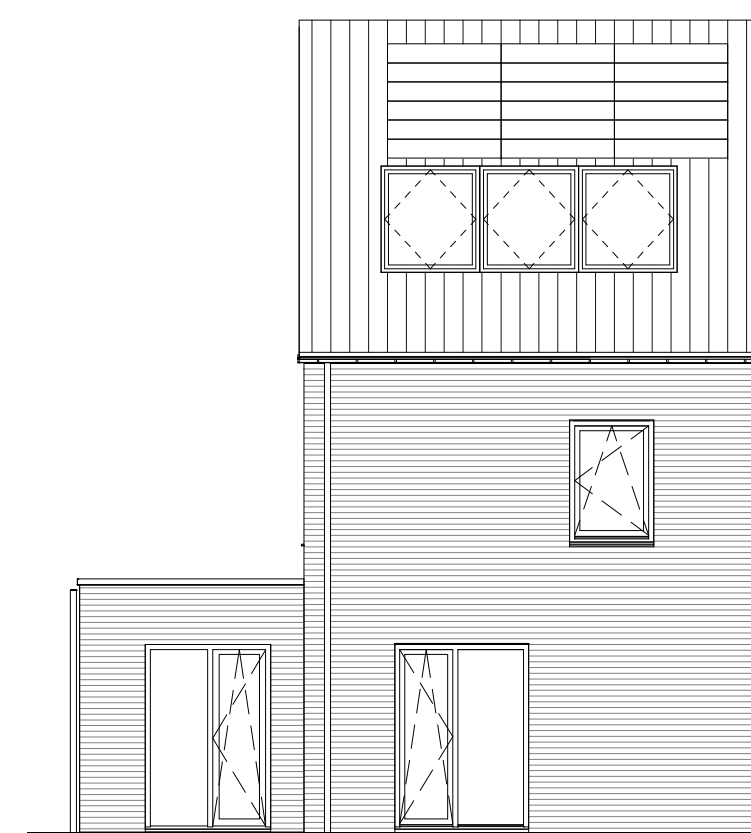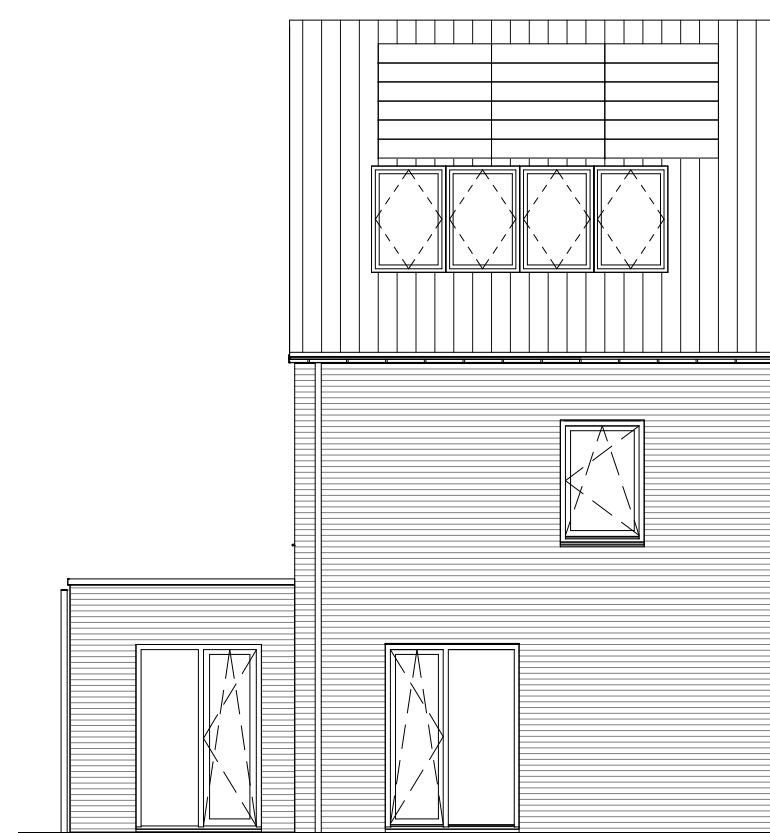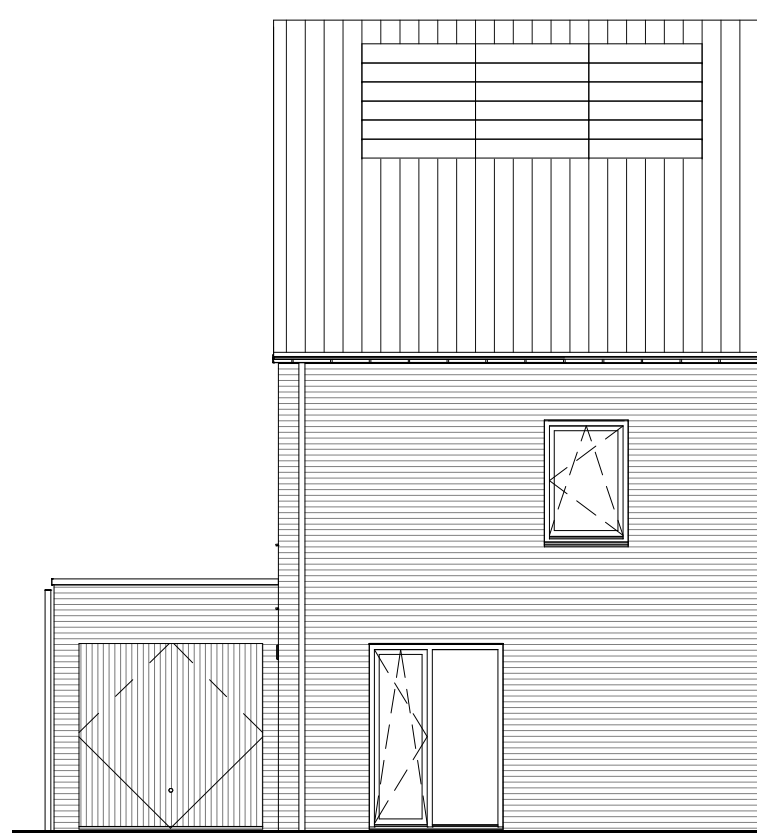

Klous + Brandjes **BouwAdvies**


Zijlweg 199
2015 CK Haarlem
023-5320840
www.klousbrandjes.nl

projectontwikkeling : BPD Ontwikkeling BV
hoofdaannemer : KBK bouw BV
architect/ontwerp : heren 5 architecten bv bna
OPTIES 2-KAPPERS - TYPE B1

29 woningen
De Keyser deelplan 9

2108 / Definitief ontwerp

OPT-010

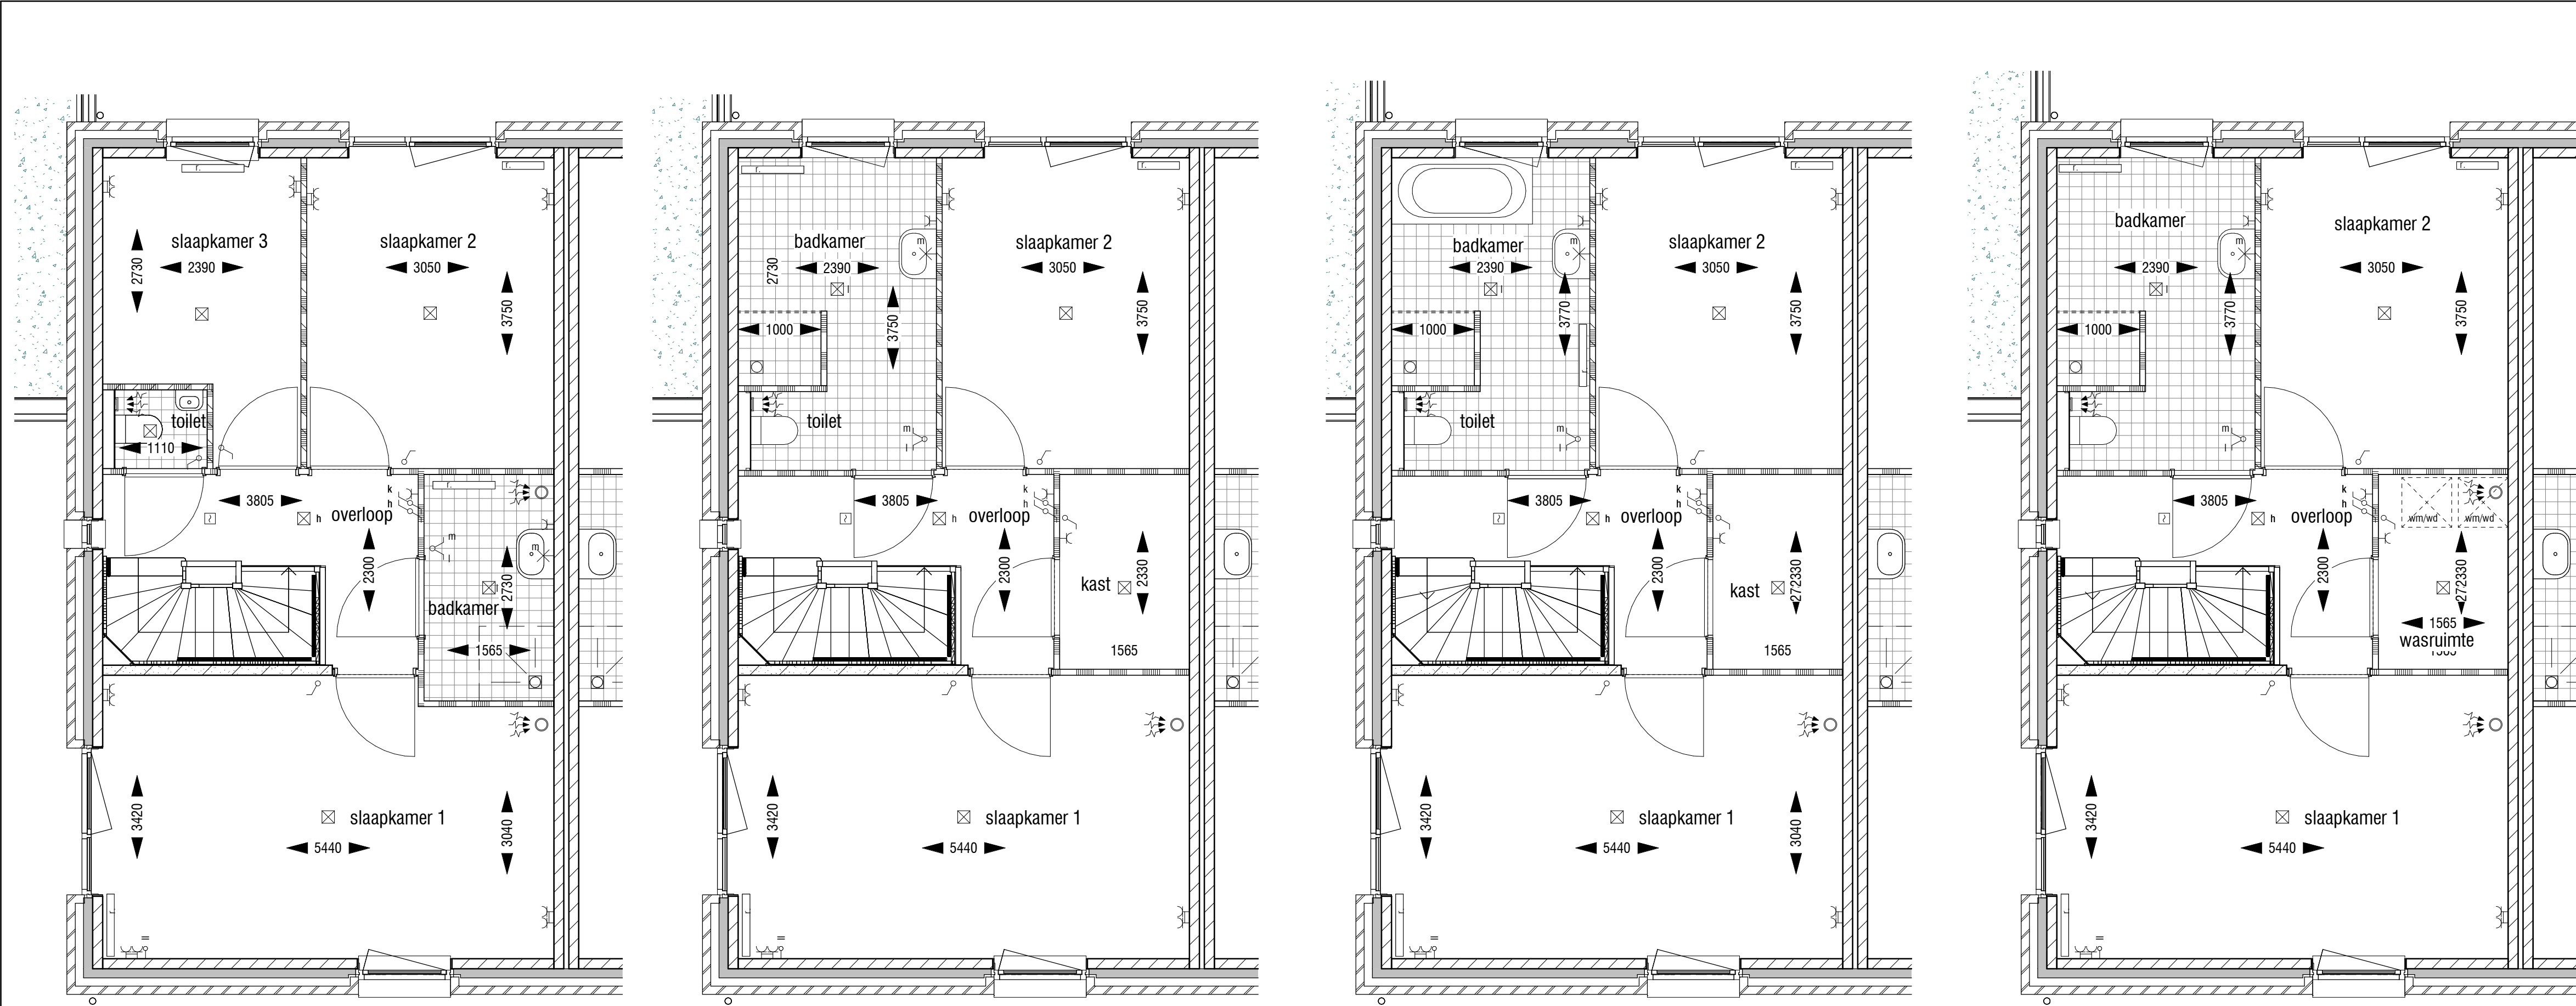


1ste verdieping
standaard indeling

1ste verdieping
optie indelings variant 1

1ste verdieping
-optie indelings variant 1
-optie badkamer met ligbad

1ste verdieping
-optie indelings variant 1
-optie wasruimte i.p.v. kast

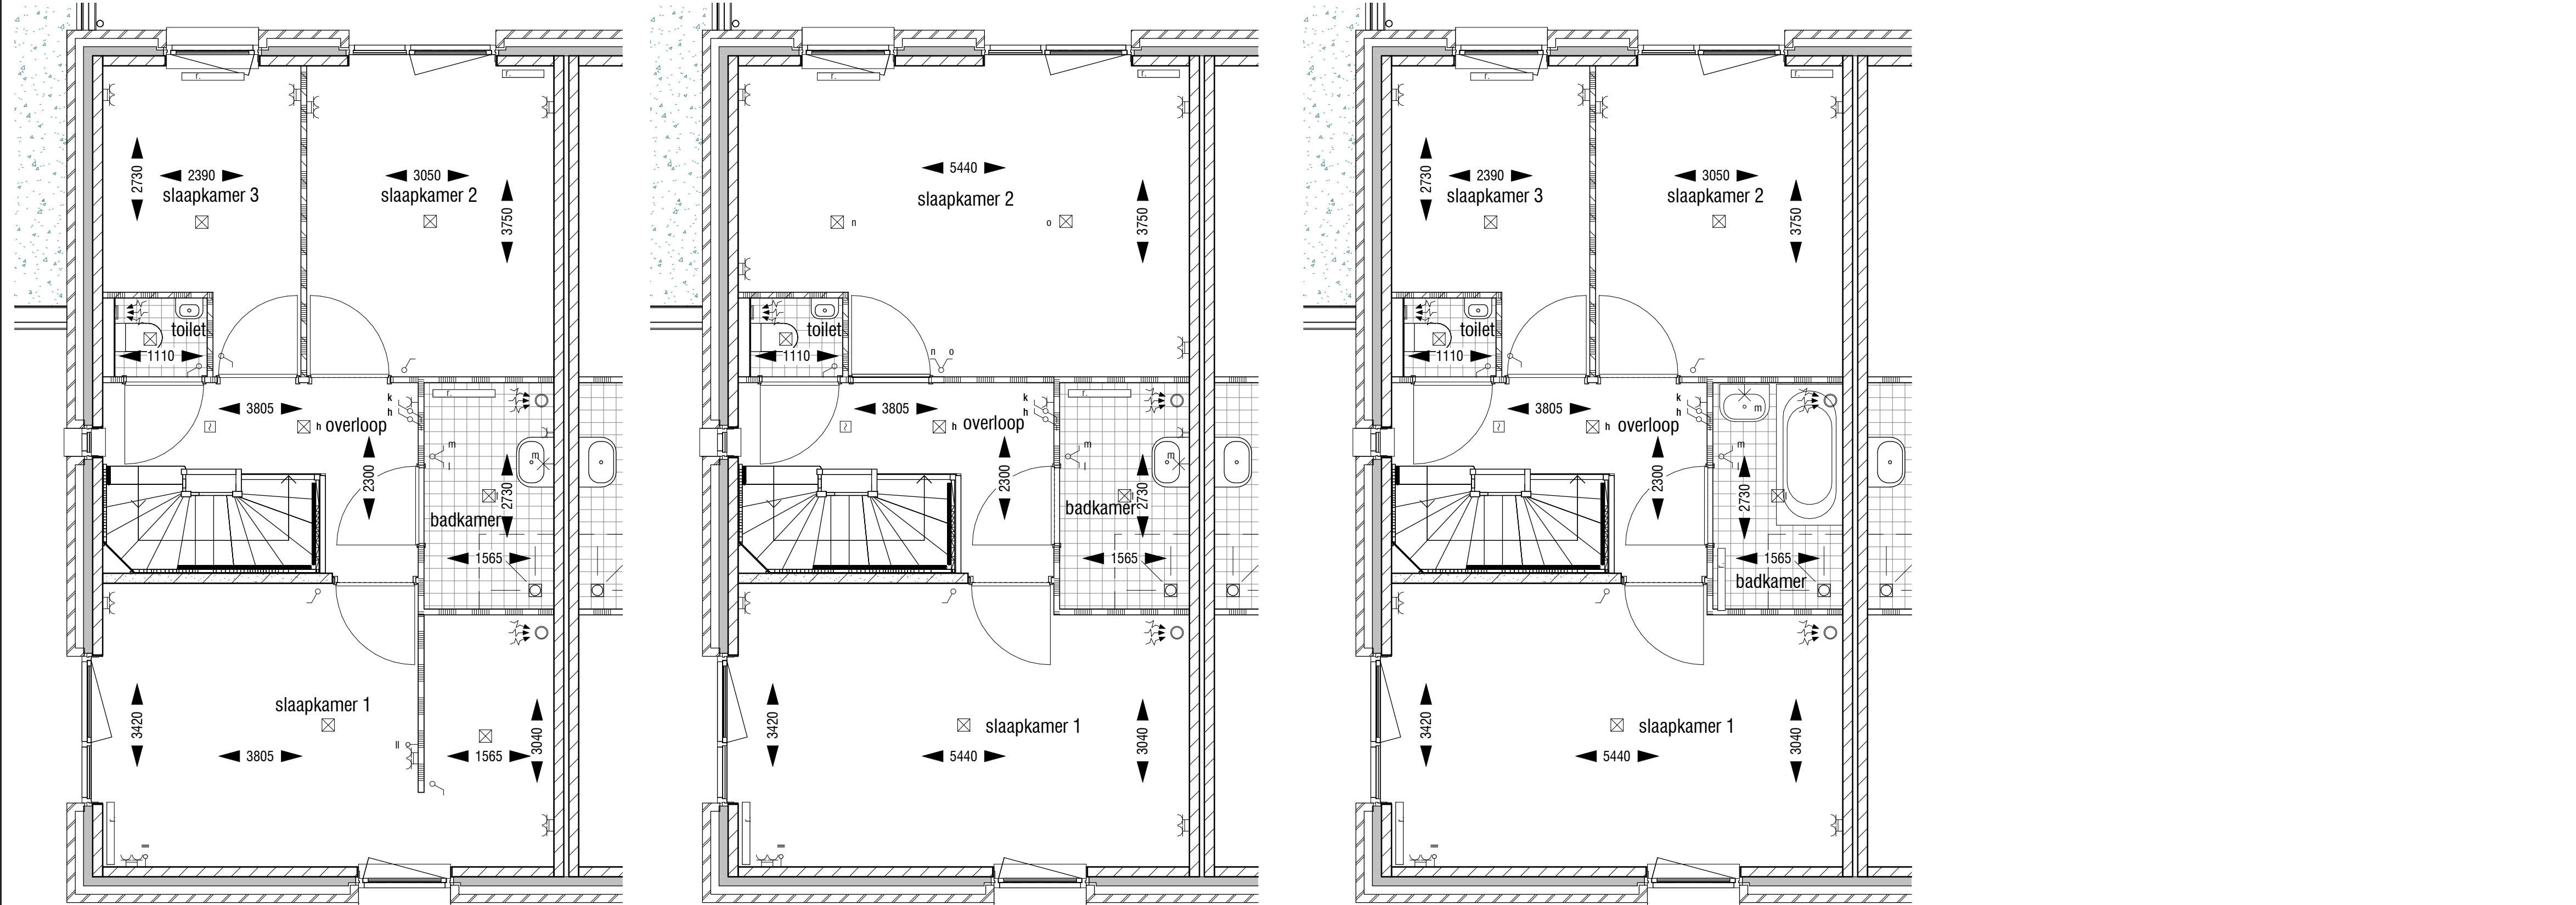


1ste verdieping
optie indelings variant 1 met inloopkast


1ste verdieping
optie slaapkamer 2 en 3 samenvoegen

1ste verdieping
optie badkamerindeling 1

Renvooi

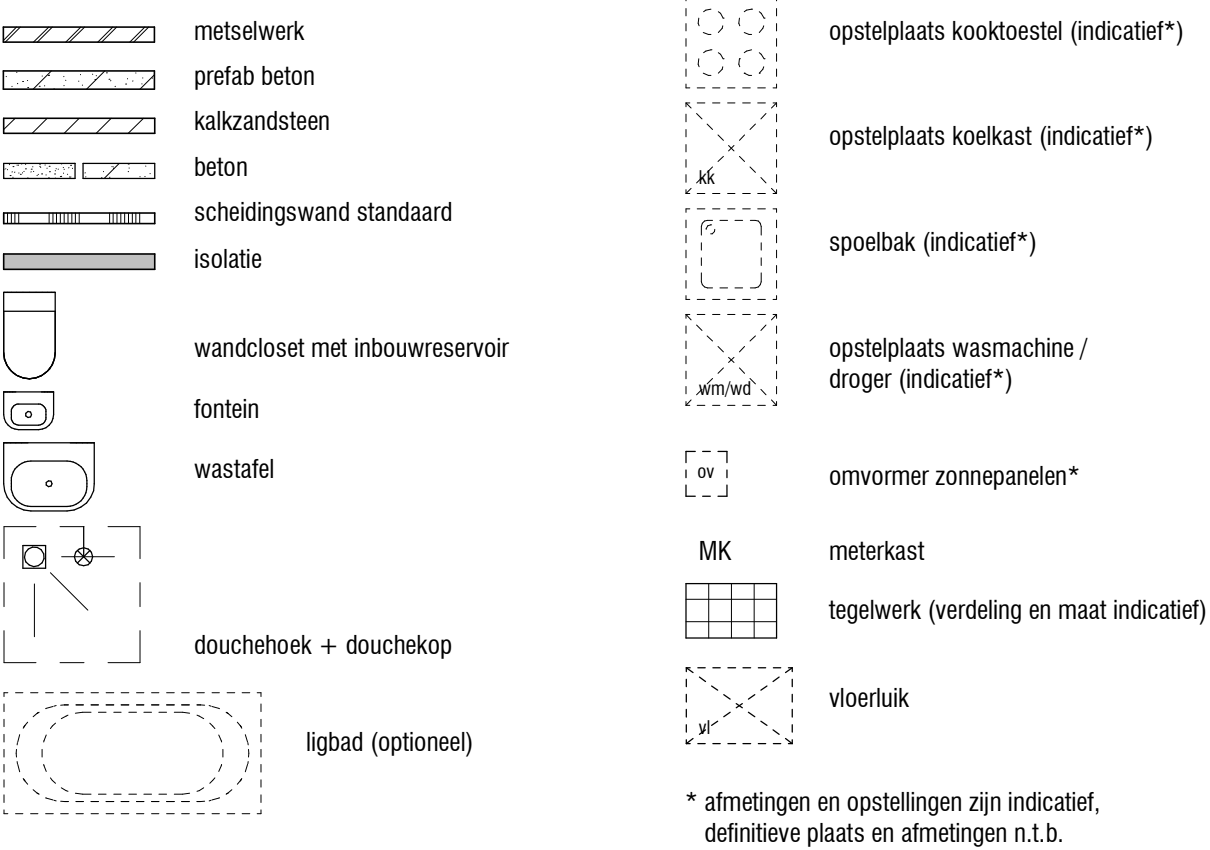

Renvooi technische installaties

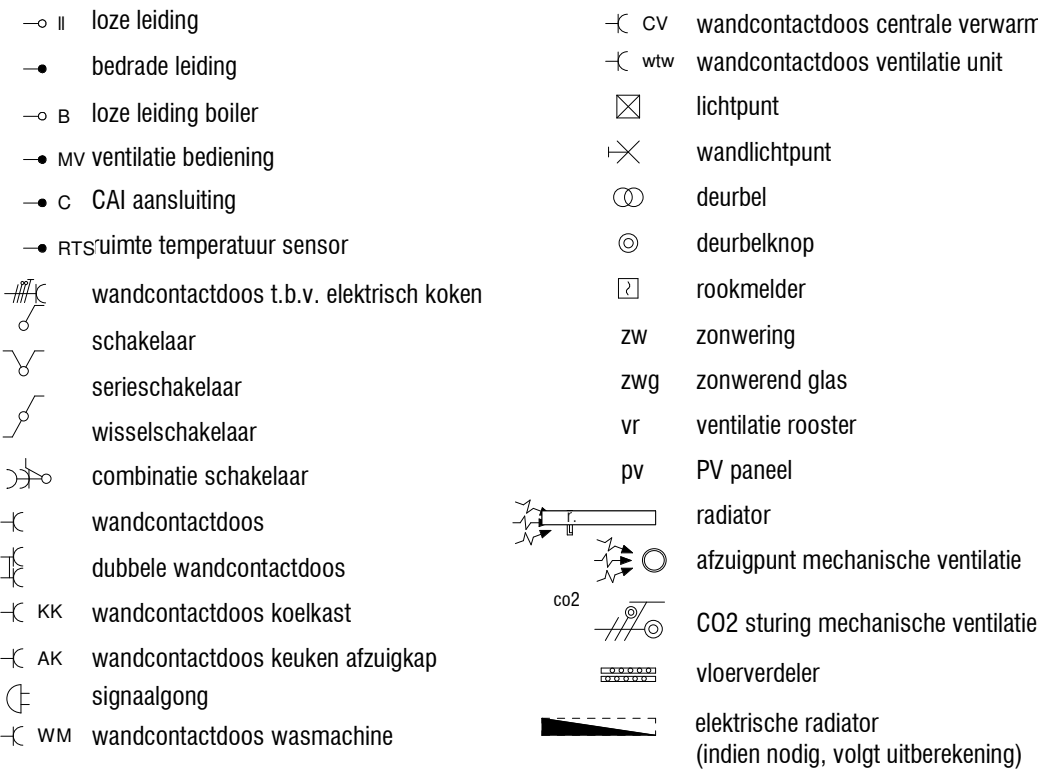

Klous + Brandjes BouwAdvies

projectontwikkeling : BPD Ontwikkeling BV
hoofdaannemer : KBK bouw BV
architect/ontwerp : heren 5 architecten bv bna
OPTIES 2-KAPPERS - TYPE B1
29 woningen
De Keyser deelplan 9
2108 / Definitief ontwerp

	metselwerk		opstelplaat kooktoestel (indicatief*)
	prefab beton		opstelplaat koelkast (indicatief*)
	kalkzandsteen		spoeibak (indicatief*)
	beton		opstelplaat wasmachine / droger (indicatief*)
	scheidingswand standaard		omvormer zonnepanelen*
	isolatie		meterkast
	wandcloset met inbouwreservoir		tegelwerk (verdeling en maat indicatief)
	fontein		vloerluis
	wastafel		
	douchehoek + douchekep		
	ligbad (optioneel)		

* afmetingen en opstellingen zijn indicatief, definitieve plaats en afmetingen n.t.b.

-o i	loze leiding	-C	CV	wandcontactdoos centrale verwarming
-•	bedrade leiding	-C	vwv	wandcontactdoos ventilatie unit
-o B	loze leiding boiler	☒		lichtpunt
-•wv	ventilatie bediening	⋈		wandlichtpunt
-•C	CAL aansluiting	⊙		deurbel
-•ts	ruimte temperatuur sensor	⊙		deurbelknop
	wandcontactdoos t.b.v. elektrisch koken	⌈		rookmelder
	schakelaar	⌈		zonwering
	serieschakelaar	zwg		zonwerend glas
	wisselschakelaar	vr		ventilatie rooster
	combinatie schakelaar	pv		PV paneel
-C	wandcontactdoos			radiator
-C	dubbele wandcontactdoos	co2		afzuigpunt mechanische ventilatie
-C KK	wandcontactdoos koelkast			CO2 sturing mechanische ventilatie
-C AK	wandcontactdoos keuken afzuigkap			vierverdeler
-C	signaalpoort			elektrische radiator
-C WM	wandcontactdoos wasmachine			(indien nodig, volgt uitberekening)

