




voorgevel

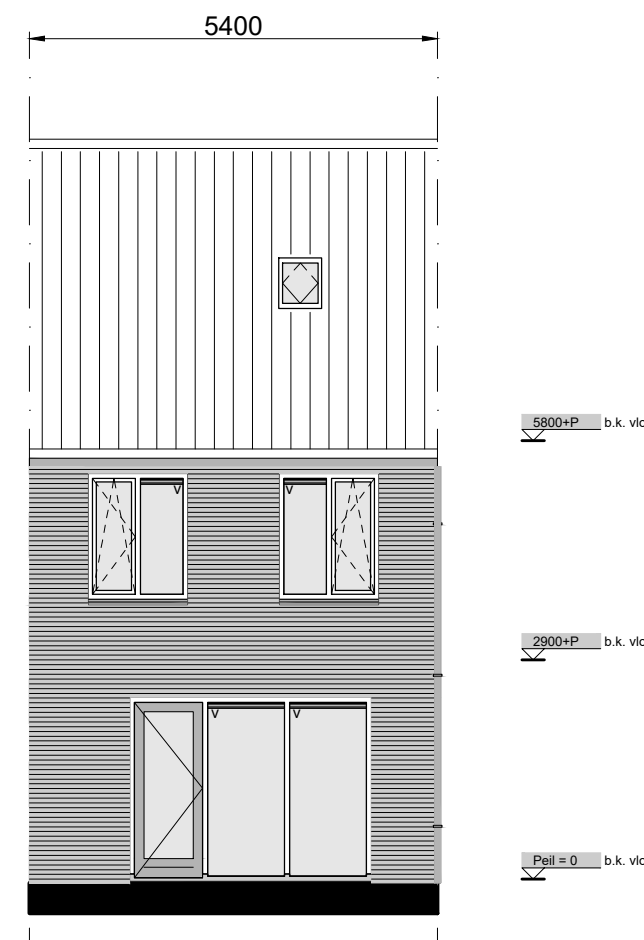


achtergevel

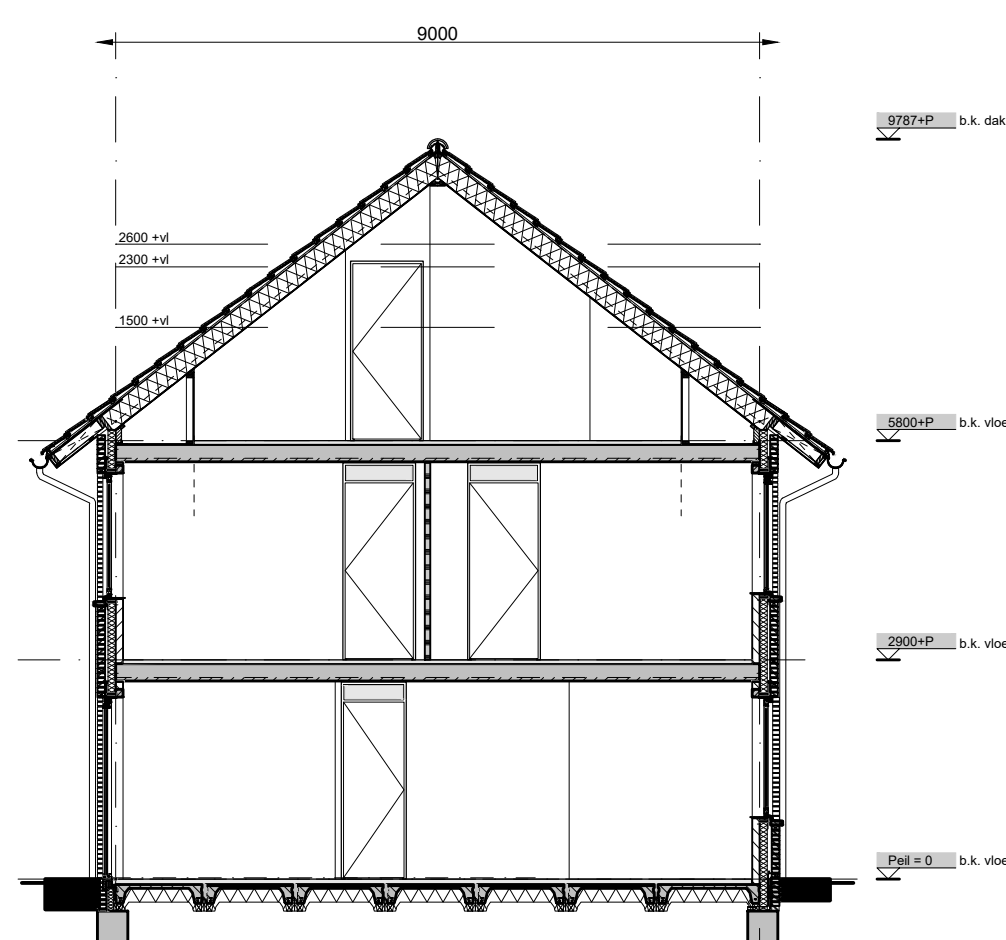


doorsnede A-A

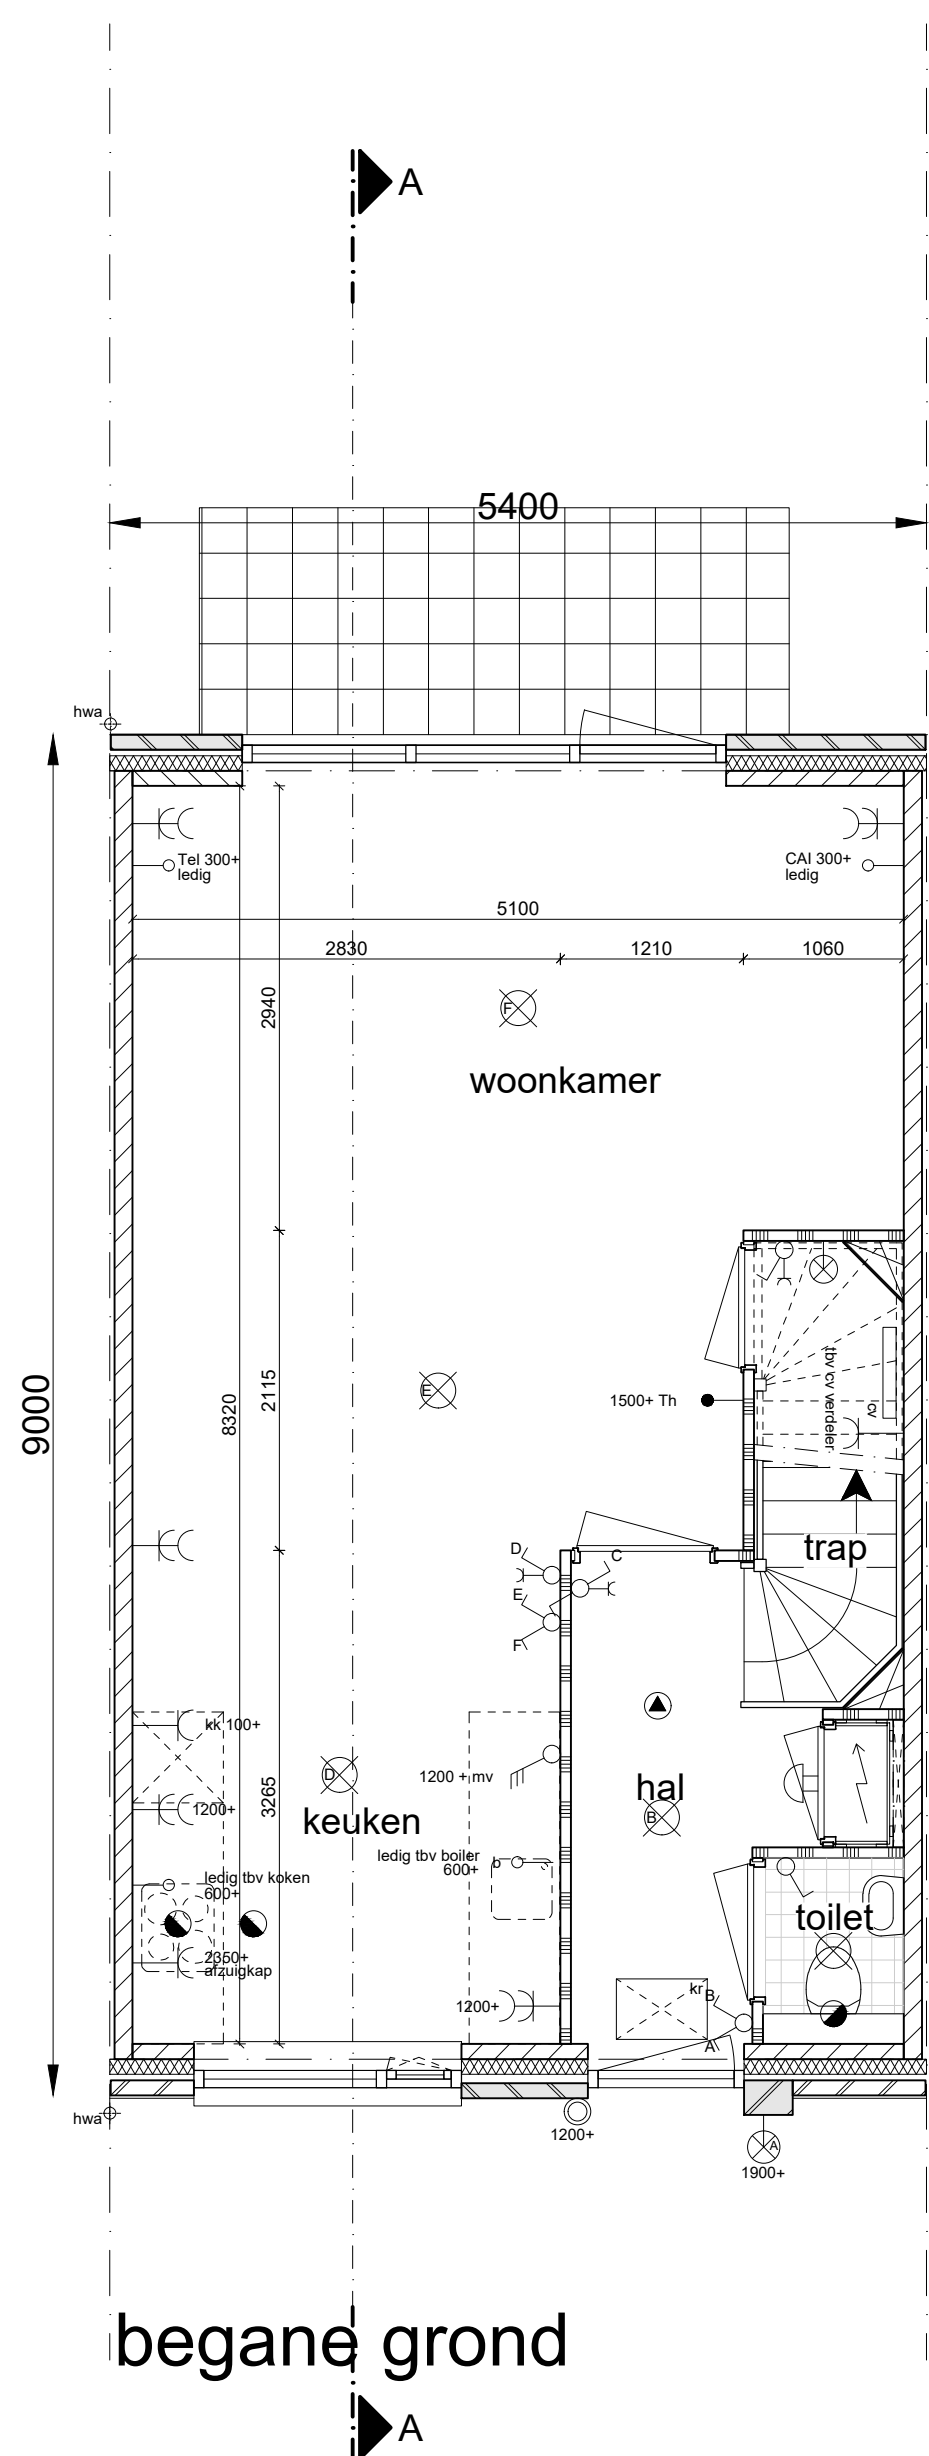

begane grond

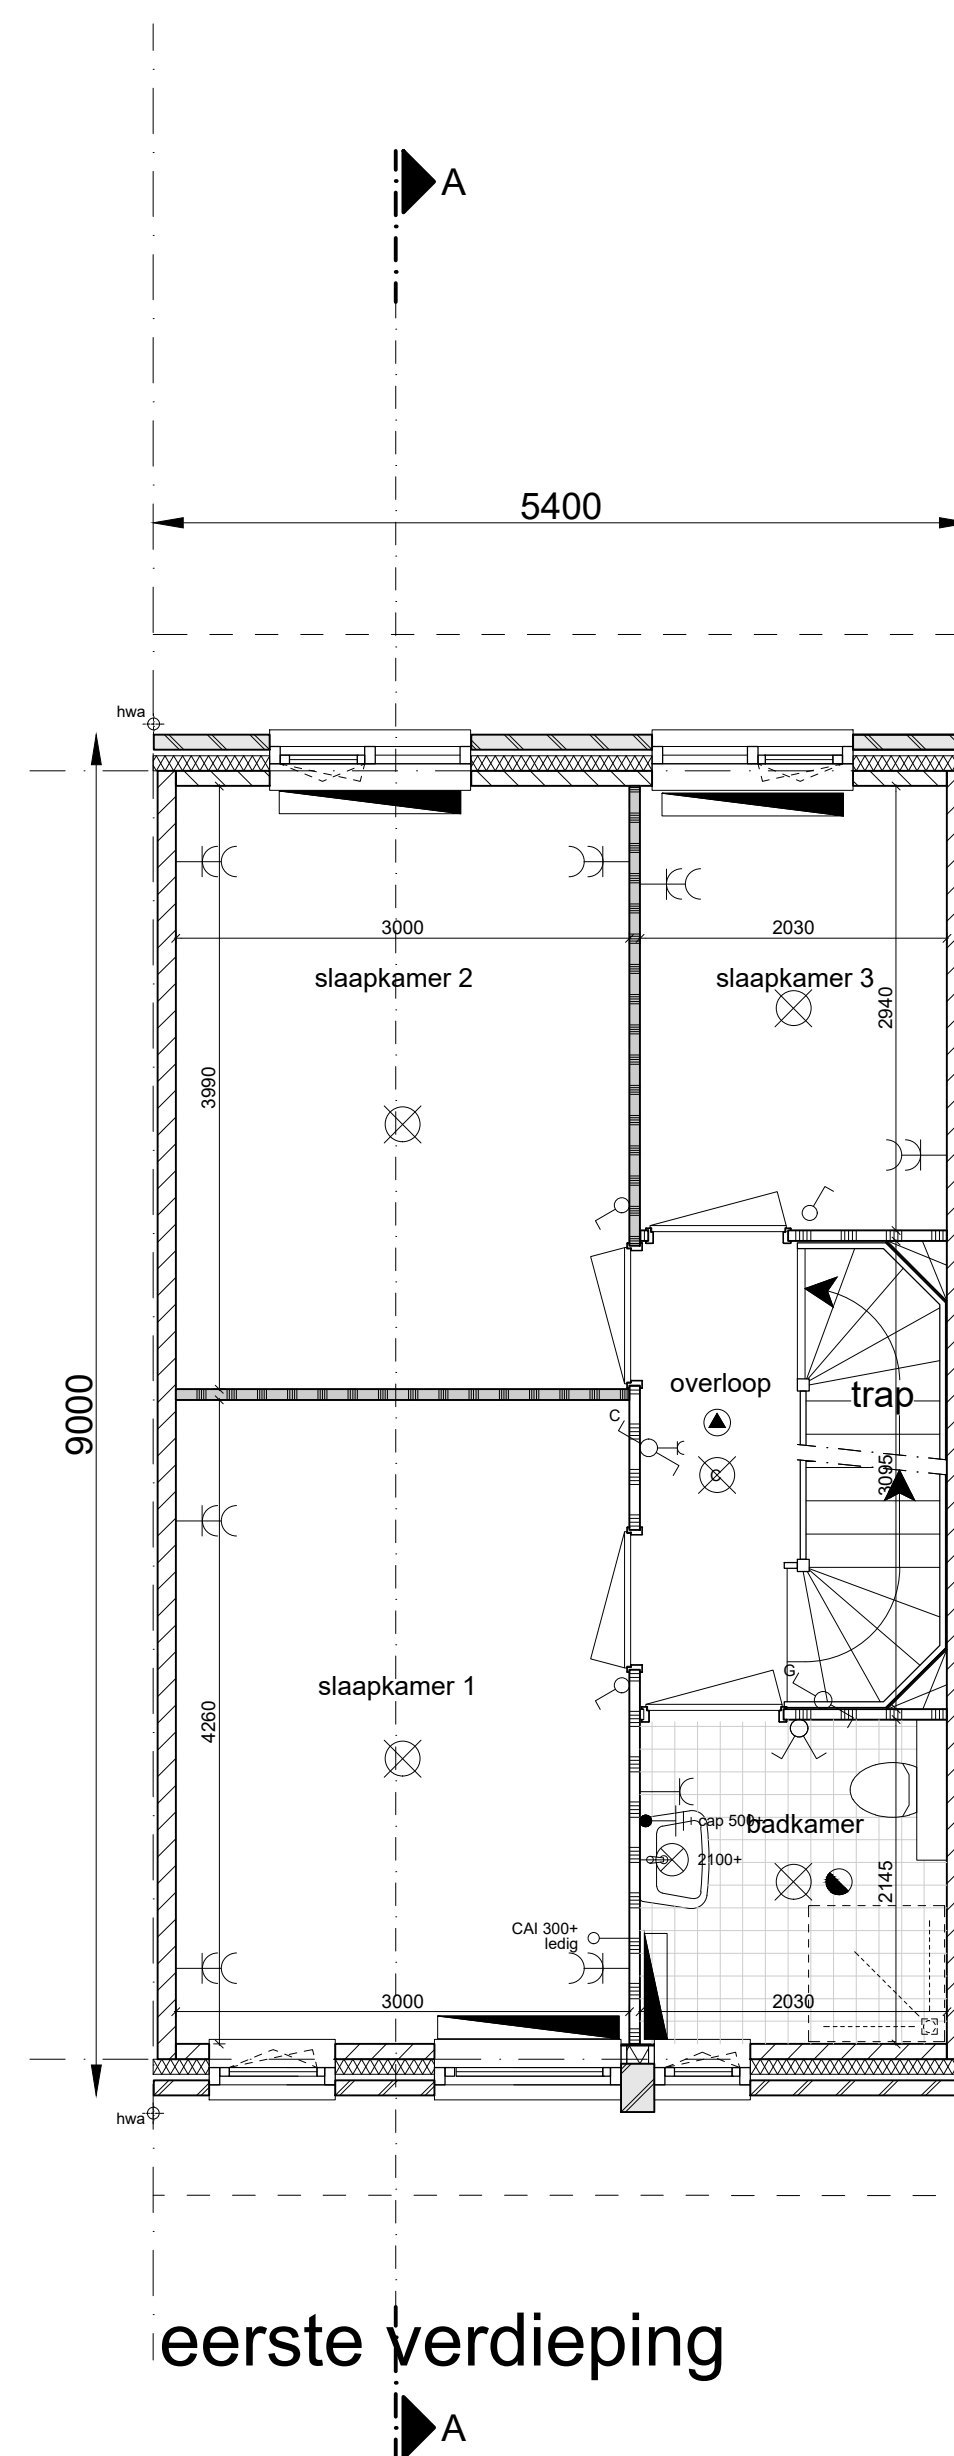


eerste verdieping

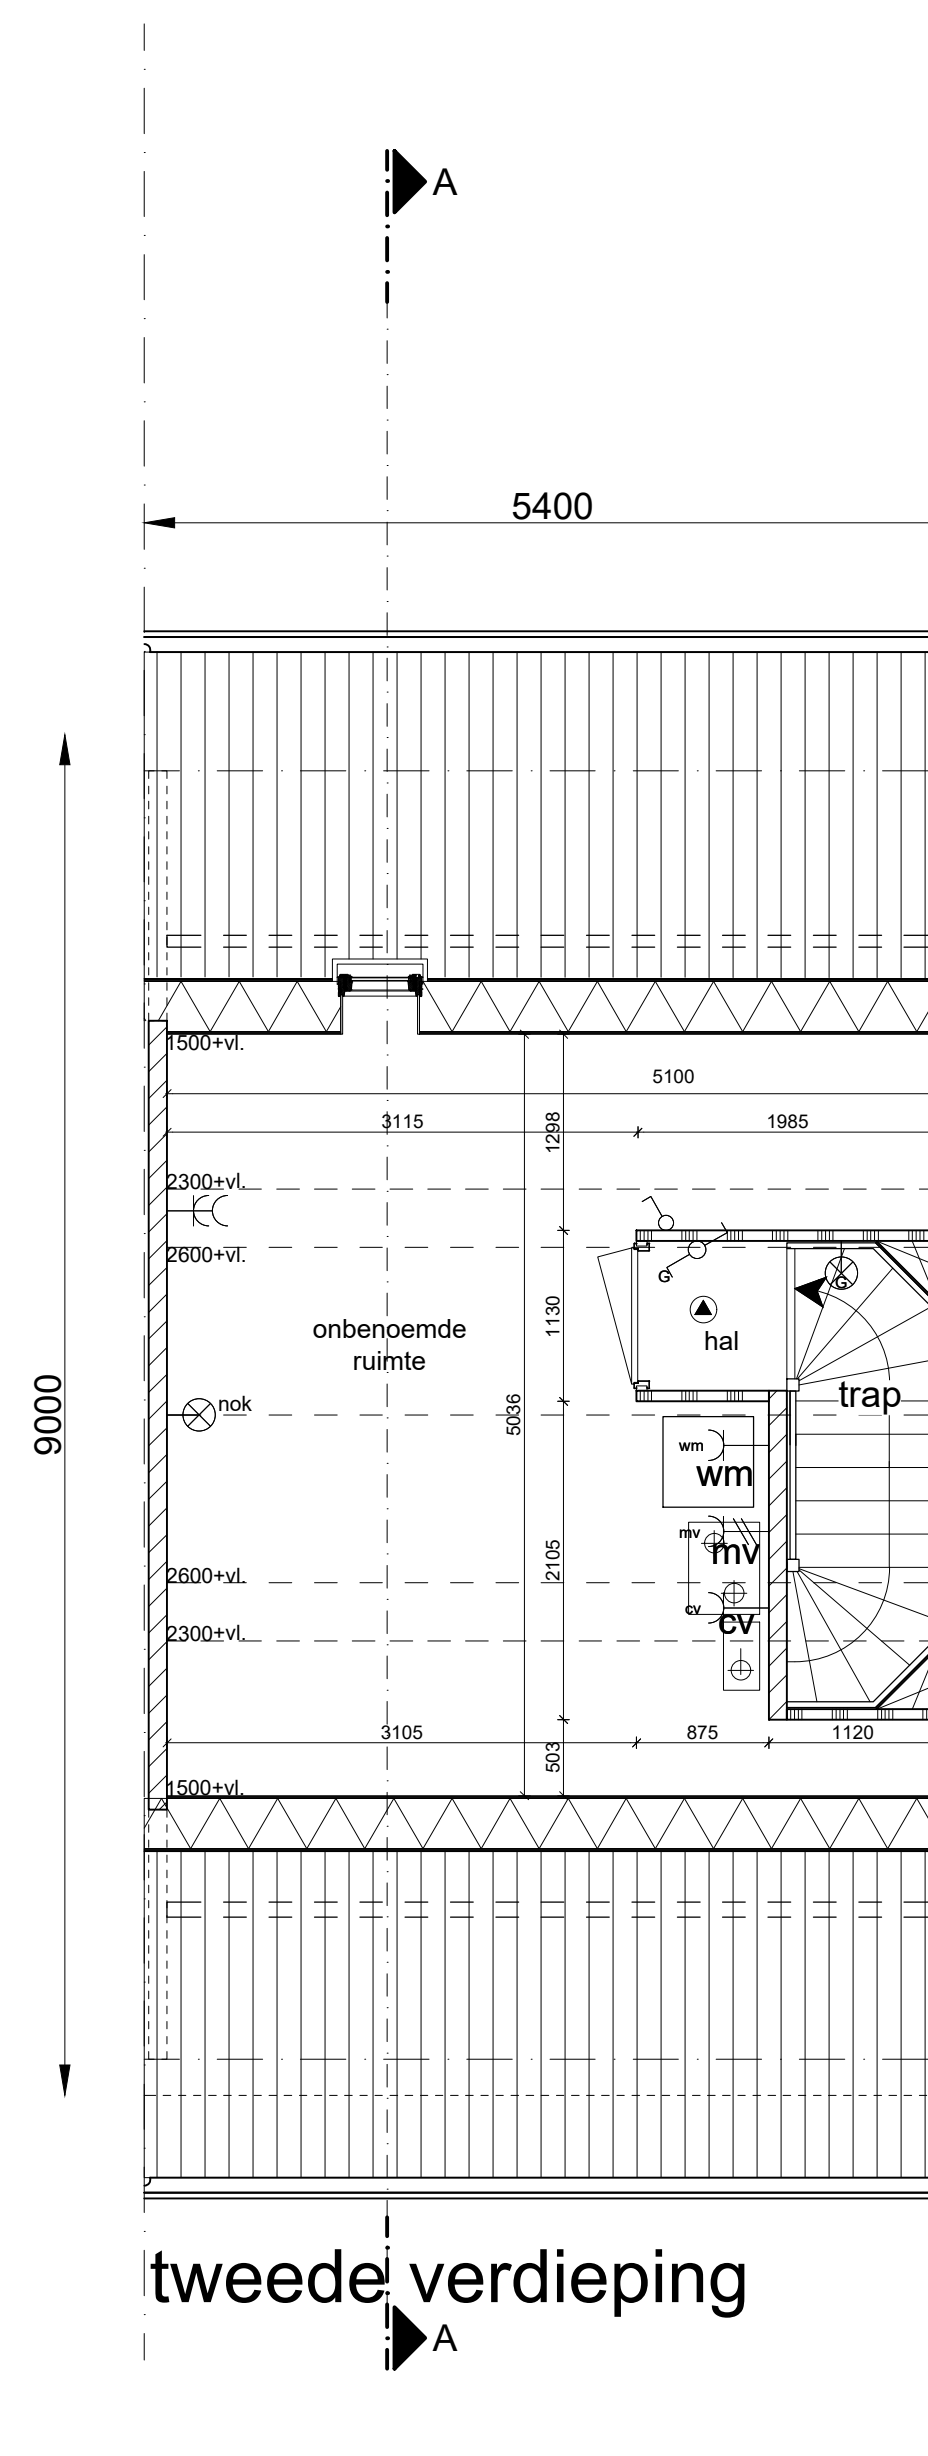

tweede verdieping

Renvooi

	gevelmetselwerk		radiator
	kalkzandsteen		ventilatie rooster
	betonnen stabiliteitswand		wastafel
	scheidingswand standaard		fontein
	scheidingswand zwaar		wandcloset + inbouwreservoir
	isolatie		douchehoek
	isolatie met gevelbetimmering		douchekop
	kruipruik		koker tbv standleiding
	opstelplaats kooktoestel		natuurlijke ventilatie garage/berging
	opstelplaats koelkast		onbenoemde ruimte a.g.v. krijtstreepmethode
	opstelplaats wasmachine		
	cv ketel		
	warmte ventilatiepomp		
	meterkast		
	tegelwerk vloer		
	hemelwaterafvoer		
	lichtpunt		
	wandlichtpunt		
	enkelpolige schakelaar		
	enkelpolige schakelaar + wcd		
	serie schakelaar		
	wissel schakelaar		
	3 standen schakelaar mv		
	rookmelder		
	cv verdeler		
	beldrukker		
	bel		
	dubbele wandcontactdoos (wcd)		
	enkele wandcontactdoos (wcd)		
	onbedrade leiding t.b.v. boiler		
	afzuigkap		
	enkele wcd t.b.v. koelkast		
	enkele wcd t.b.v. wasmachine		
	enkele wcd t.b.v. warmte ventilatiepomp		
	enkele wcd t.b.v. centrale verwarming unit		
	onbedrade leiding t.b.v. centrale antenne inrichting		
	onbedrade leiding t.b.v. telecom		
	bedrade leiding t.b.v. thermostaat		
	centraal aarding punt		
	afvoerrooster plafond		

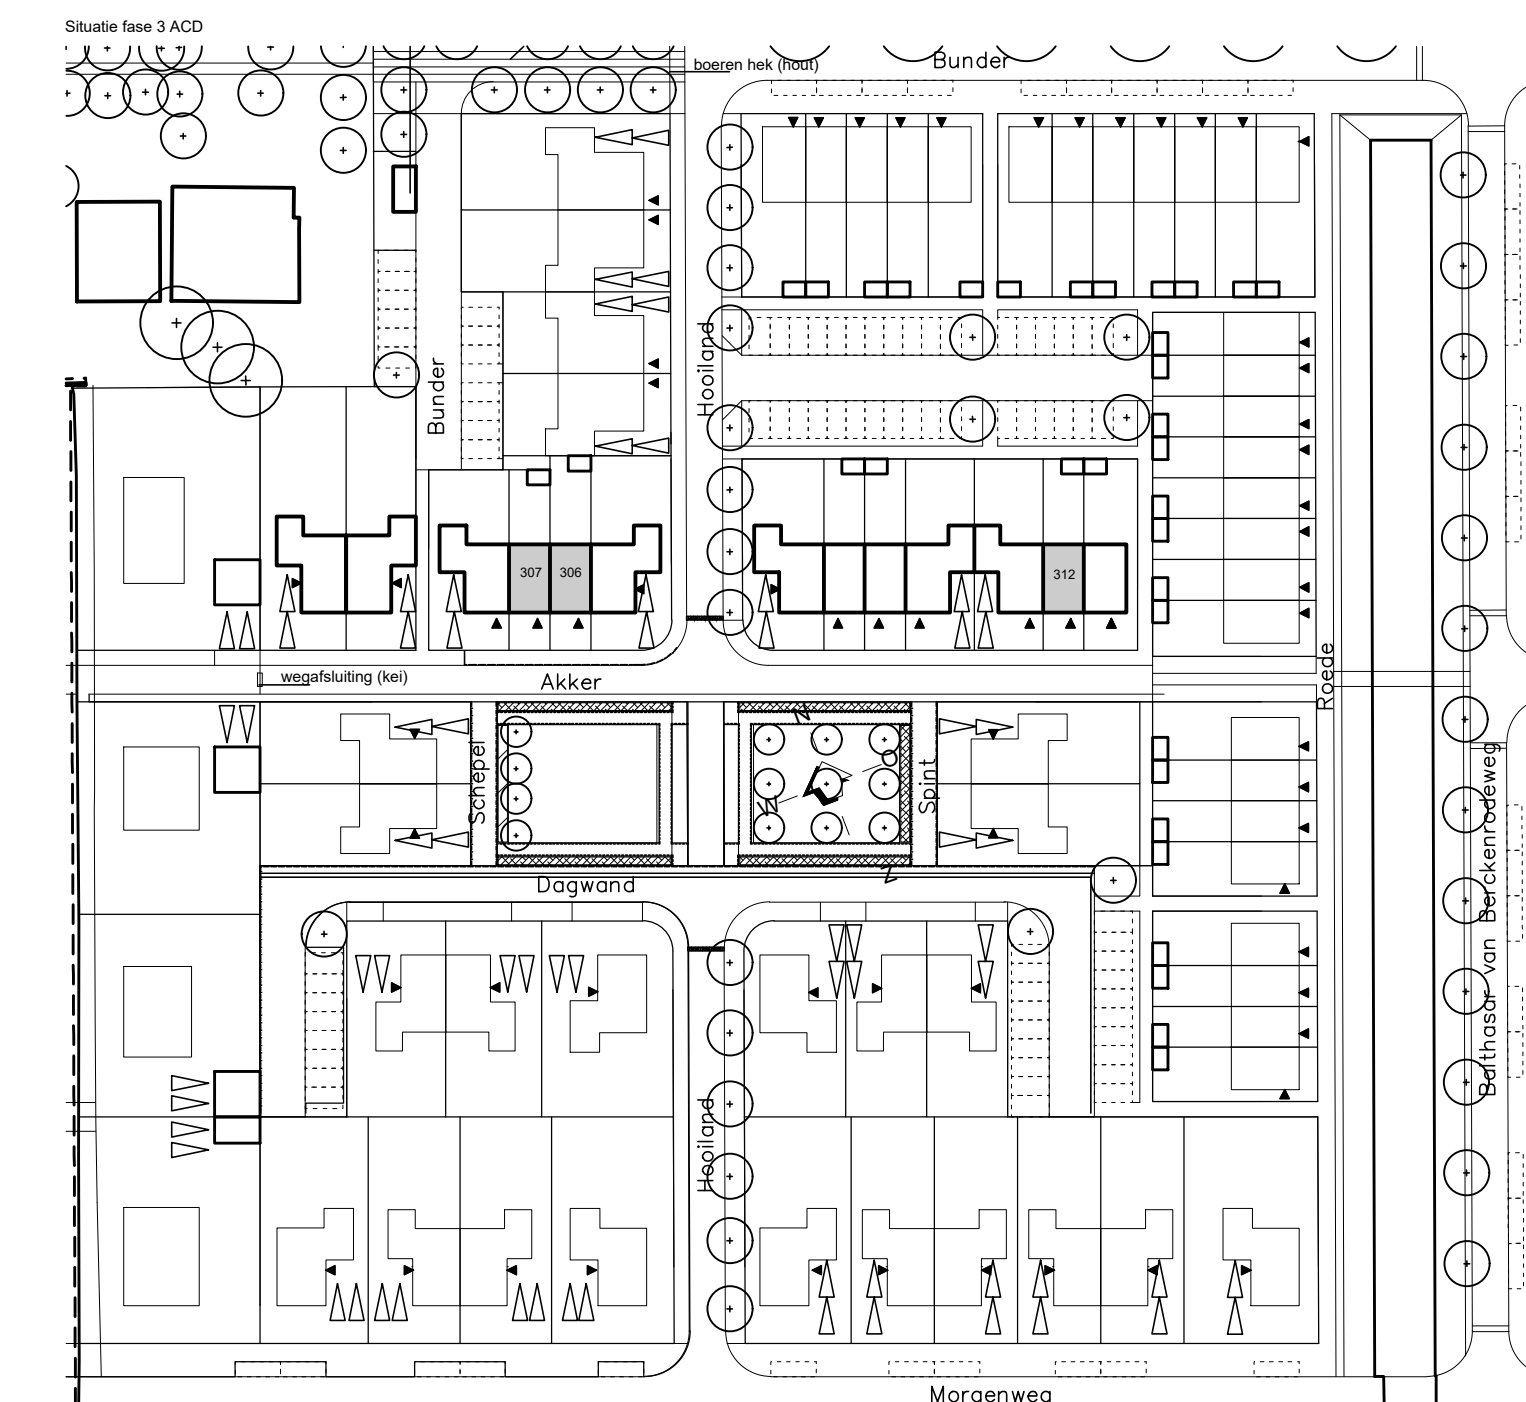

WIZIGINGSDATUM	OMSCHRIJVING	FORMAAT	A1
AV		DATUM	30-06-2017
BV		SCHAAL	getekend
CV		FASE	CONTRACT
DI		ONDERDEEL	Rijwoningen type R3_02 bnrs. 306, 307 & 312
EI		PROJECTNUMMER	0143
FI		BLADNUMMER	KAO-306
GI			
HI			
II			
JI			
KI			
LI			
MI			
NI			
PROJECT	Middenbeemster fase 3 ACD		

JUST ARCHITECTS
BOUWERIJ 81
1185 XW AMSTELVEEN
020 - 3459850
JA@JUSTARCHITECTS.EU
FAX. 020 - 4535877
WWW.JUSTARCHITECTS.EU