
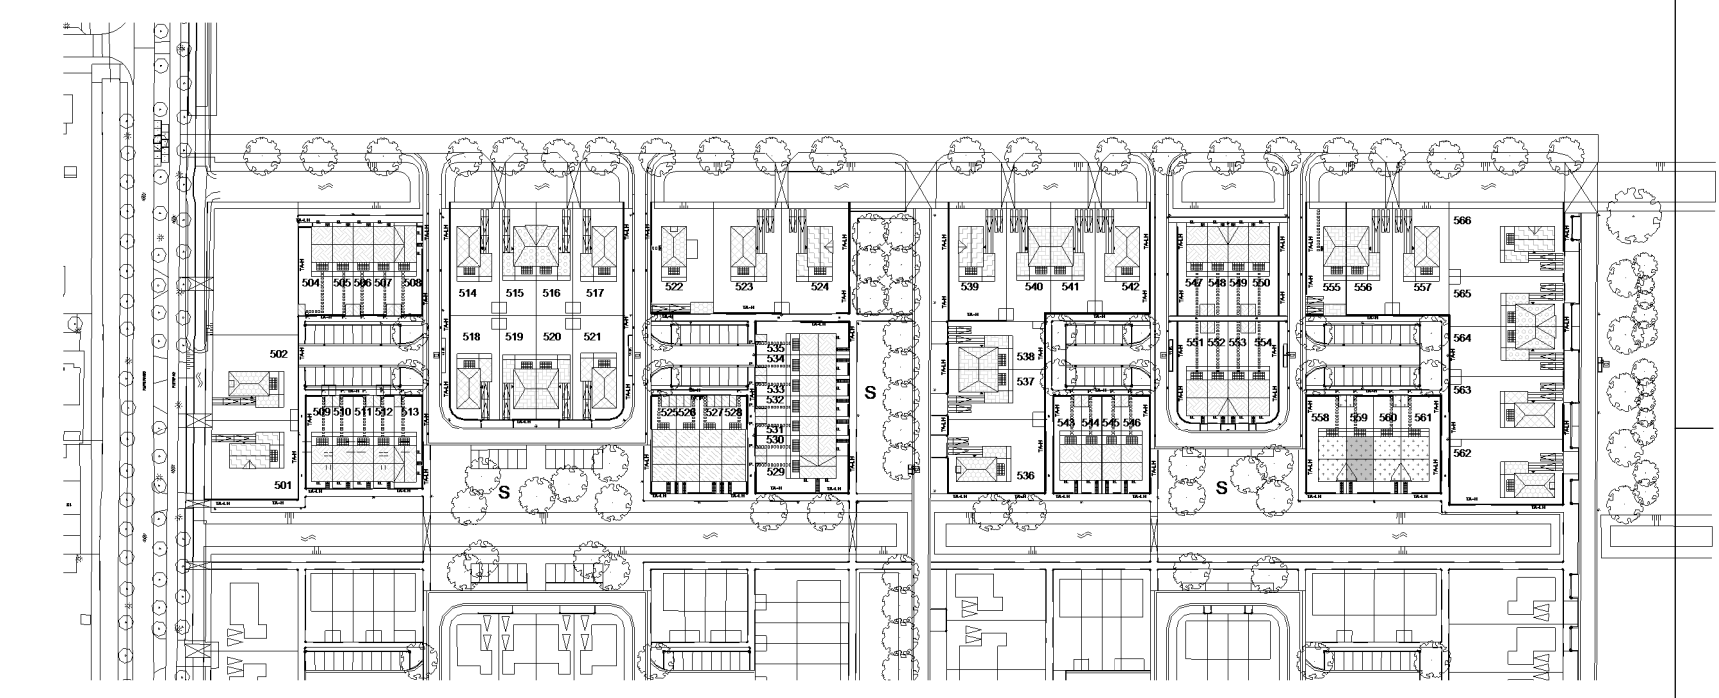
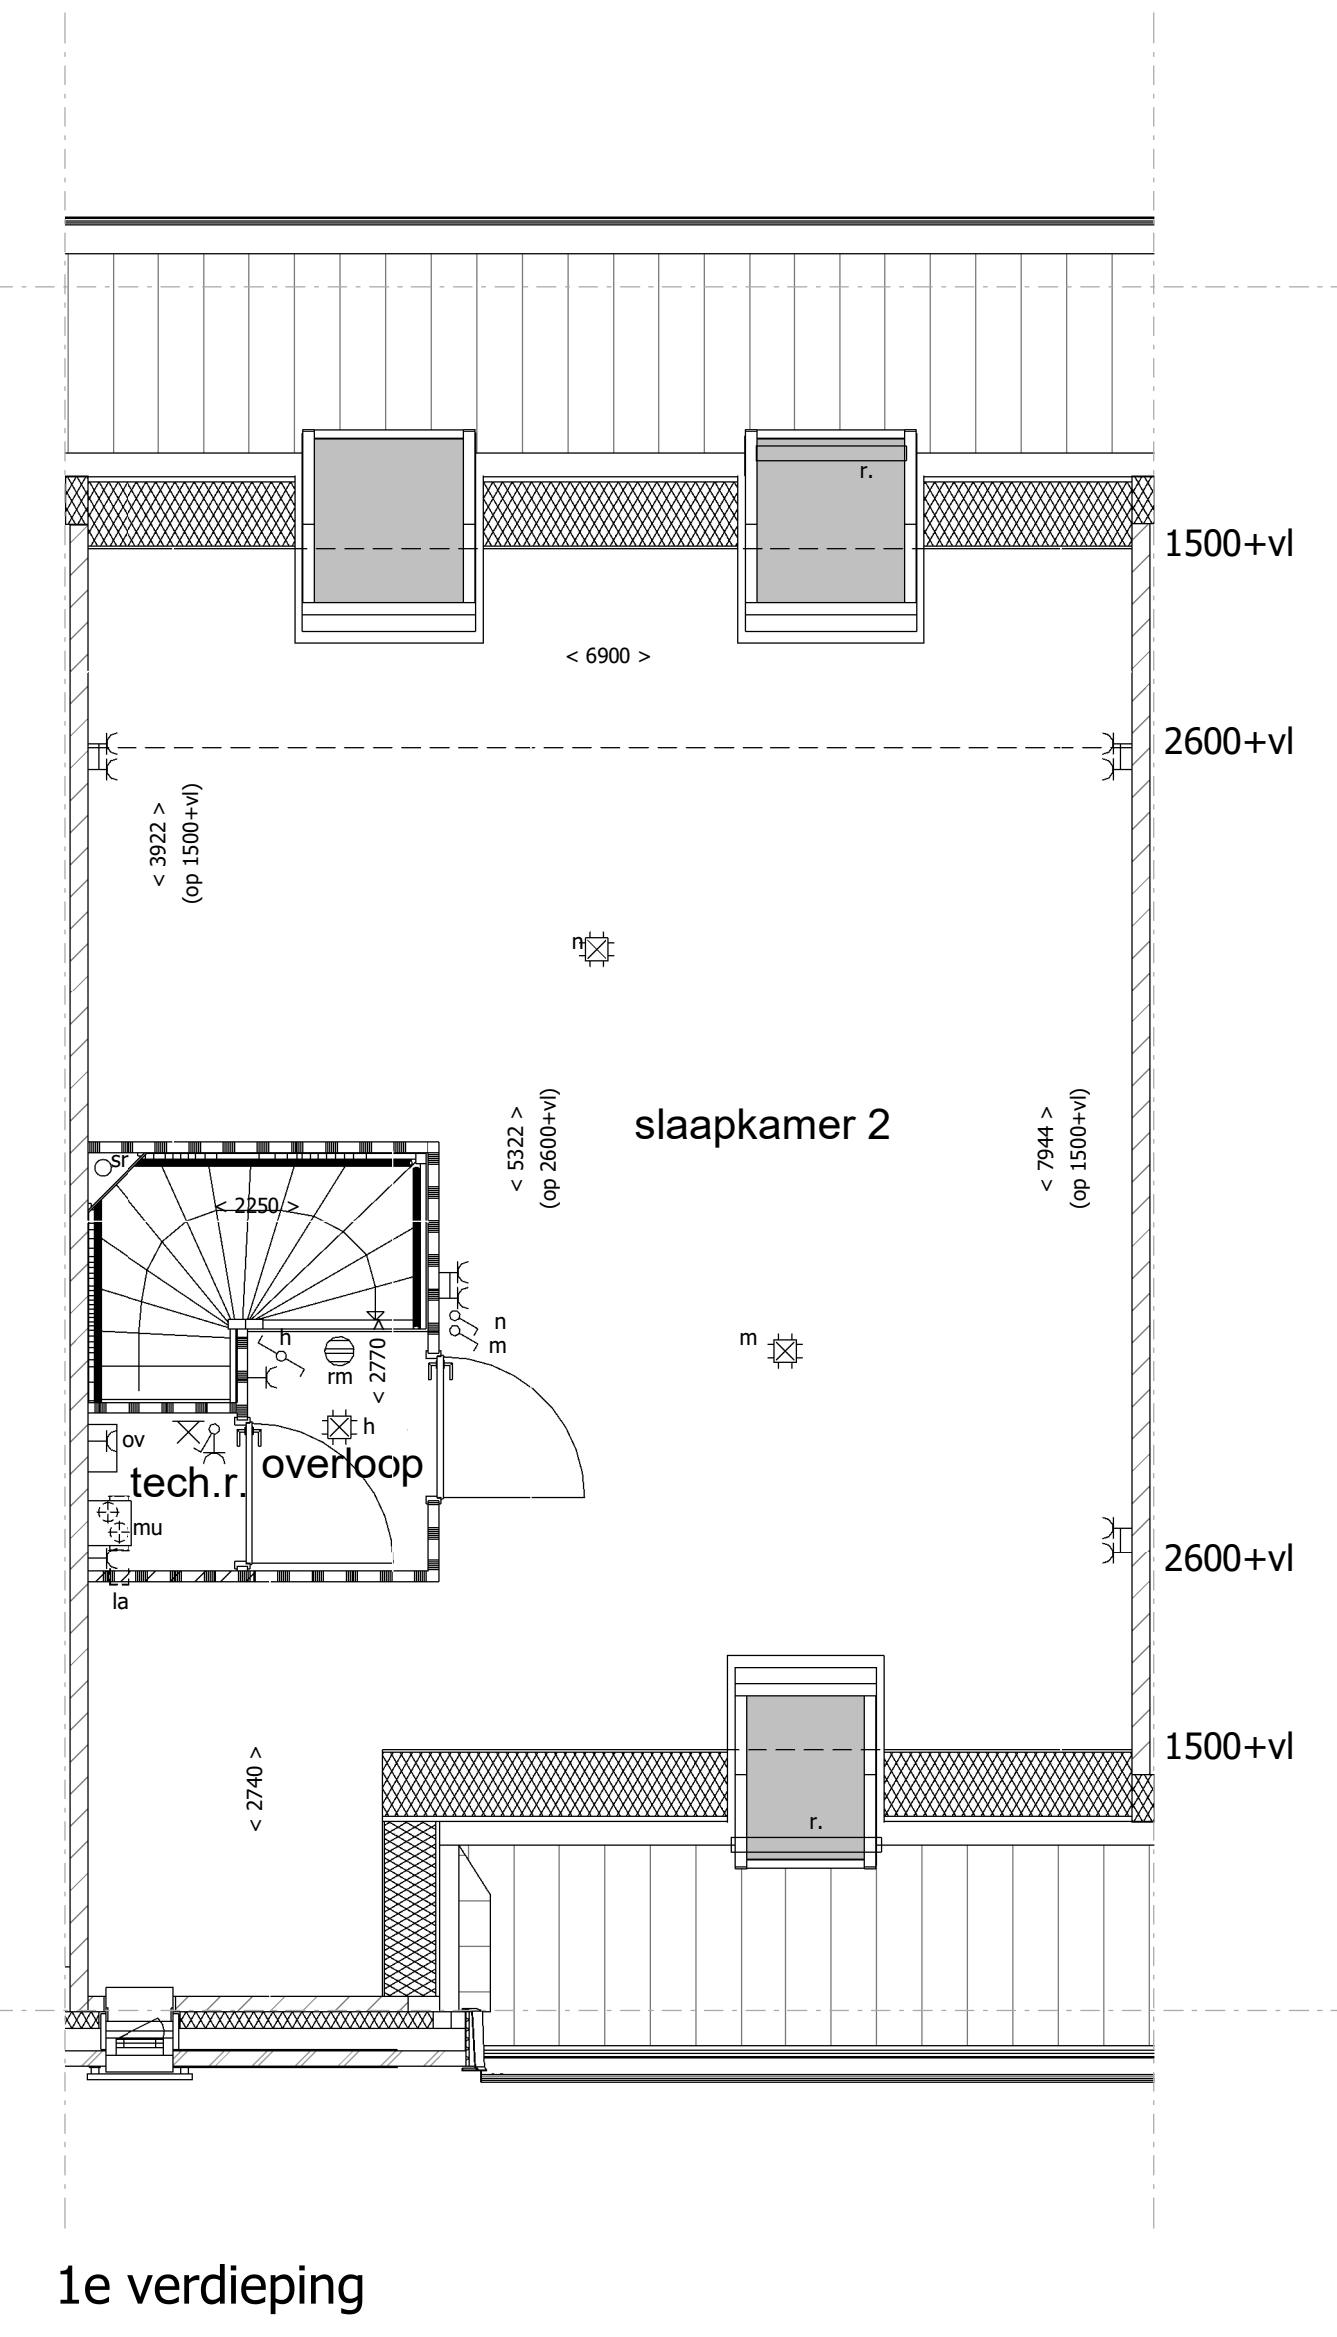
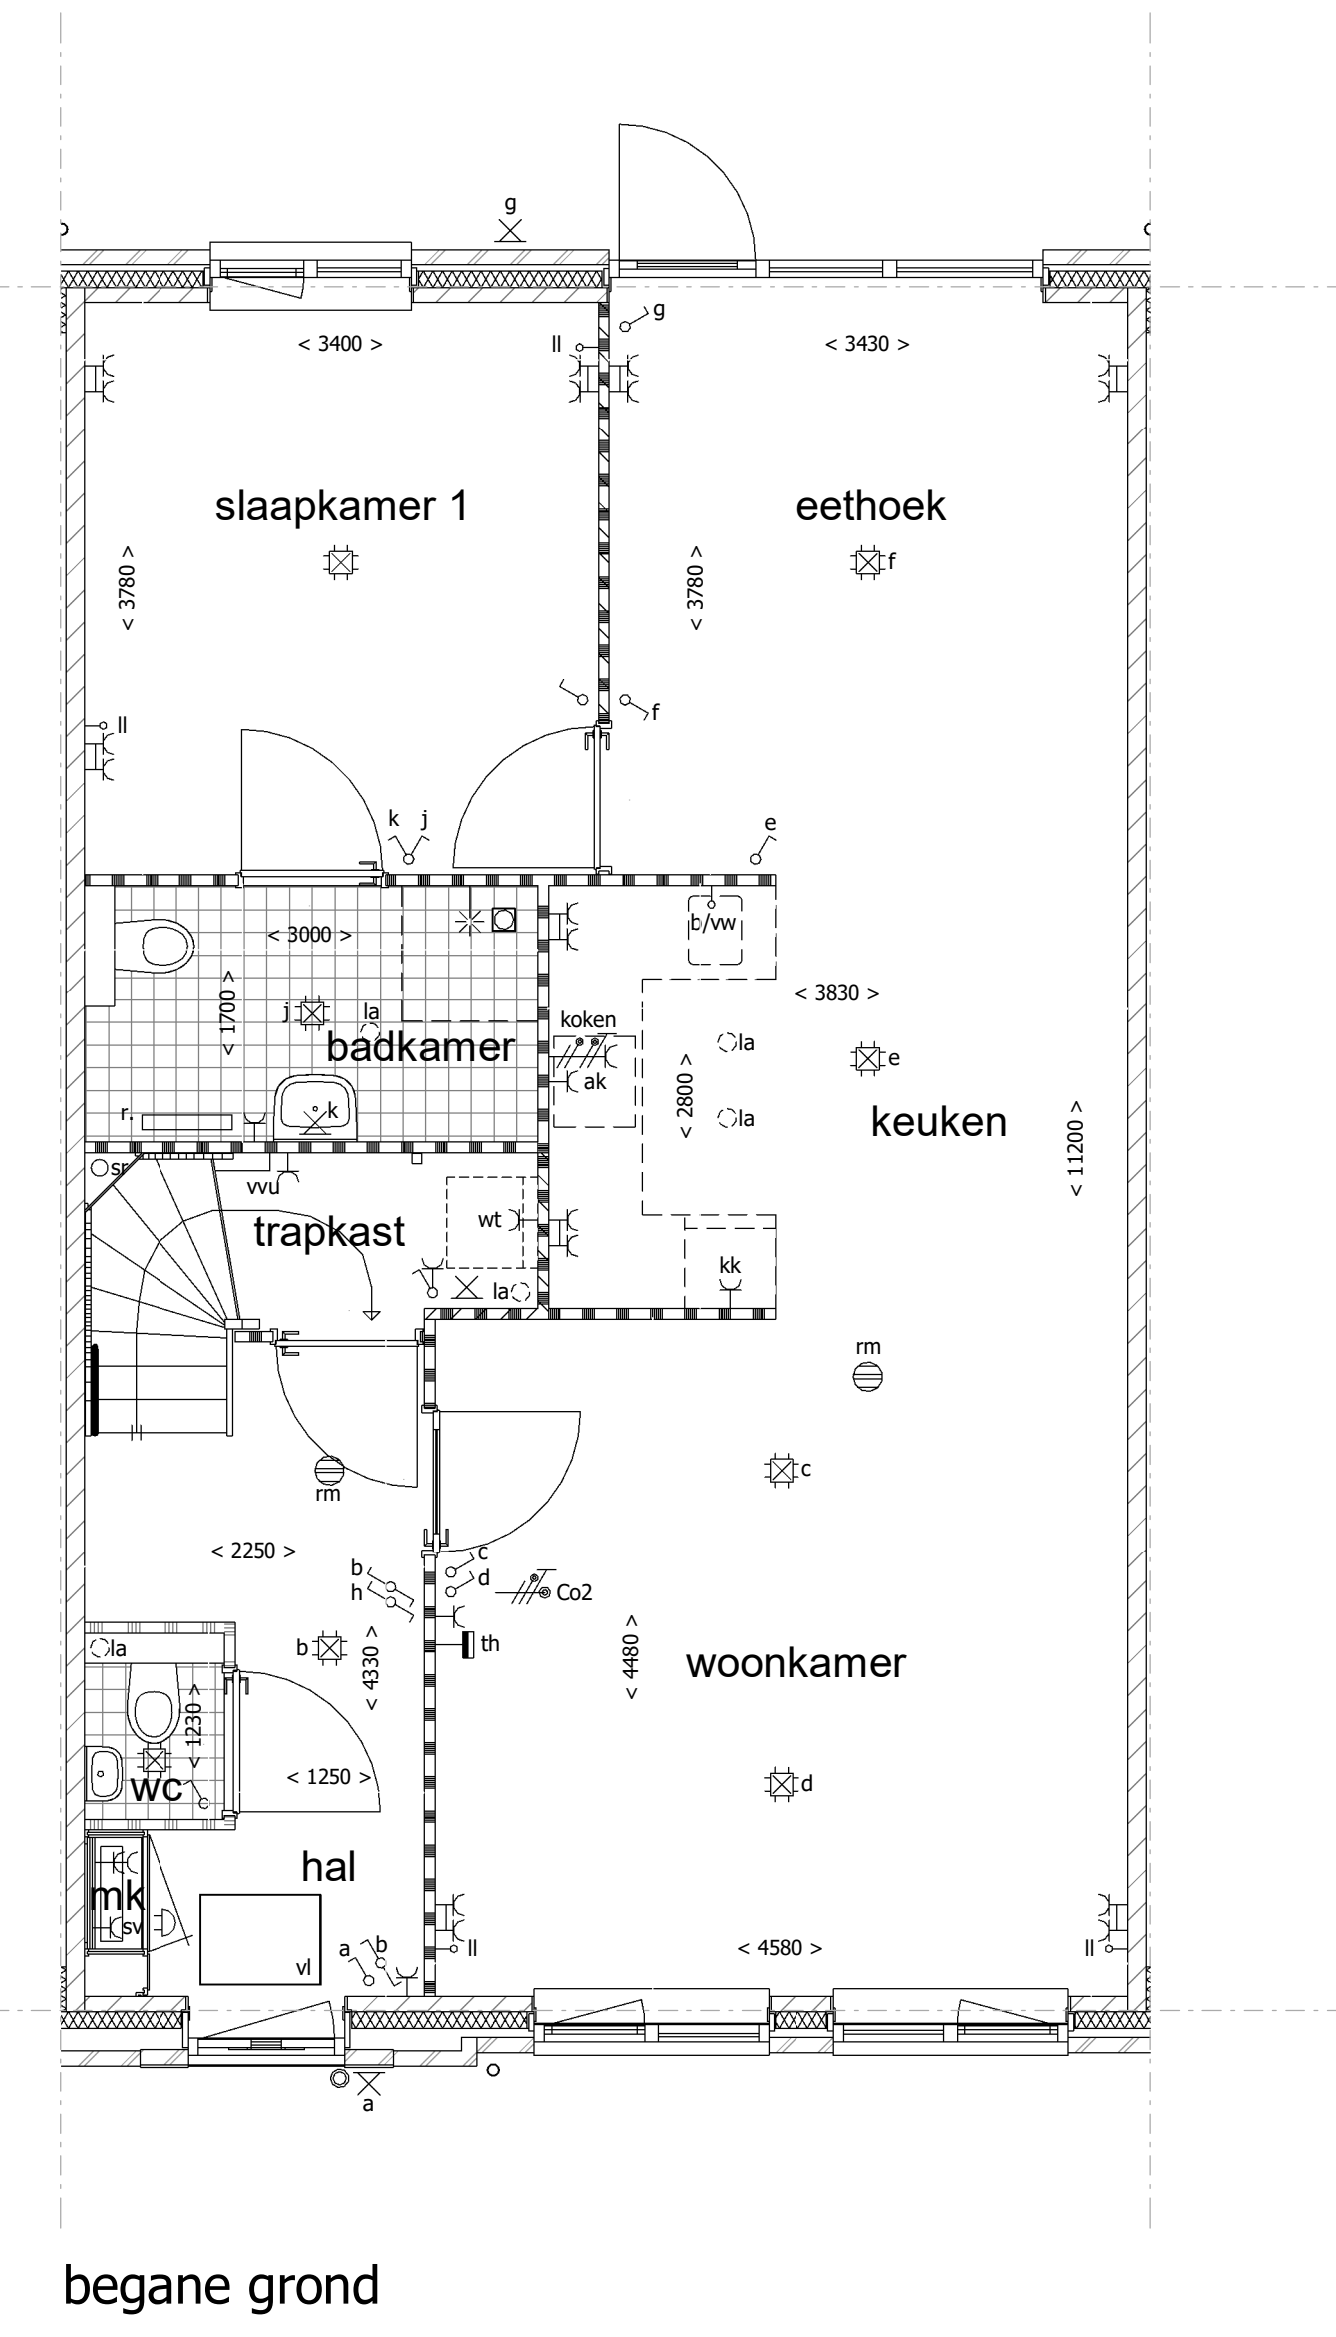


### Renvoor Algemeen

- |  |   |  |                                     |  |   |
|--|---|--|-------------------------------------|--|---|
|  | = gevelsteen  |  | = kalkzandsteen                     |  | = separatiewand                                       |
|  | = isolatie  |  | = separatiewand                     |  | = beton prefab  |
|  | = mogelijke plaats wasautomaat                                |  | = beton prefab                      |  | = onbenoemde ruimte als gevolg van krijtstreepmethode |
|  | = mechanisch ventilatiekanaal                                 |  |                                     |  |   |
|  | = ventiel luchtafvoer   |  |                                     |  |   |
|  | = meterruimte (met groepenkast en opstelling stadsverwarming) |  | = standleiding riool                |  | = rookmelder  |
|  | = vloerluik   |  | = zonnepaneel (plaats zie situatie) |  | = omvormer zonnepanelen                               |
|  | = verdelers vloerverwarming                                   |  | = radiator                          |  |   |
|  | = plaats keukeninrichting                                     |  |                                     |  |   |
|  | = mogelijke plaats koelkast                                   |  |                                     |  |   |

### Renvoor Elektra

- |  |  |  |                                  |
|--|--|--|----------------------------------|
|  | = enkelpolige schakelaar                     |  | = lichtpunt plafond              |
|  | = wisselschakelaar                           |  | = lichtpunt wand                 |
|  | = serieschakelaar (enkelpolig)               |  | = loze leiding boiler/vaatwasser |
|  | = serieschakelaar (wissel)                   |  | = loze leiding                   |
|  | = serieschakelaar (enkelpolig / wissel)      |  | = cv thermostaat                 |
|  | = CO2 sturing mechanische ventilatie         |  | = signaalgong                    |
|  | = wandcontactdoos t.b.v. elektrische koken   |  | = beldrukker                     |
|  | = wandcontactdoos                            |  | = rookmelder                     |
|  | = wandcontactdoos vloerverwarmings unit      |  |                                  |
|  | = wandcontactdoos stadsverwarming            |  |                                  |
|  | = dubbele wandcontactdoos (opbouw)           |  |                                  |
|  | = dubbele wandcontactdoos (inbouw)           |  |                                  |
|  | = wandcontactdoos t.b.v. eventuele afzuigkap |  |                                  |

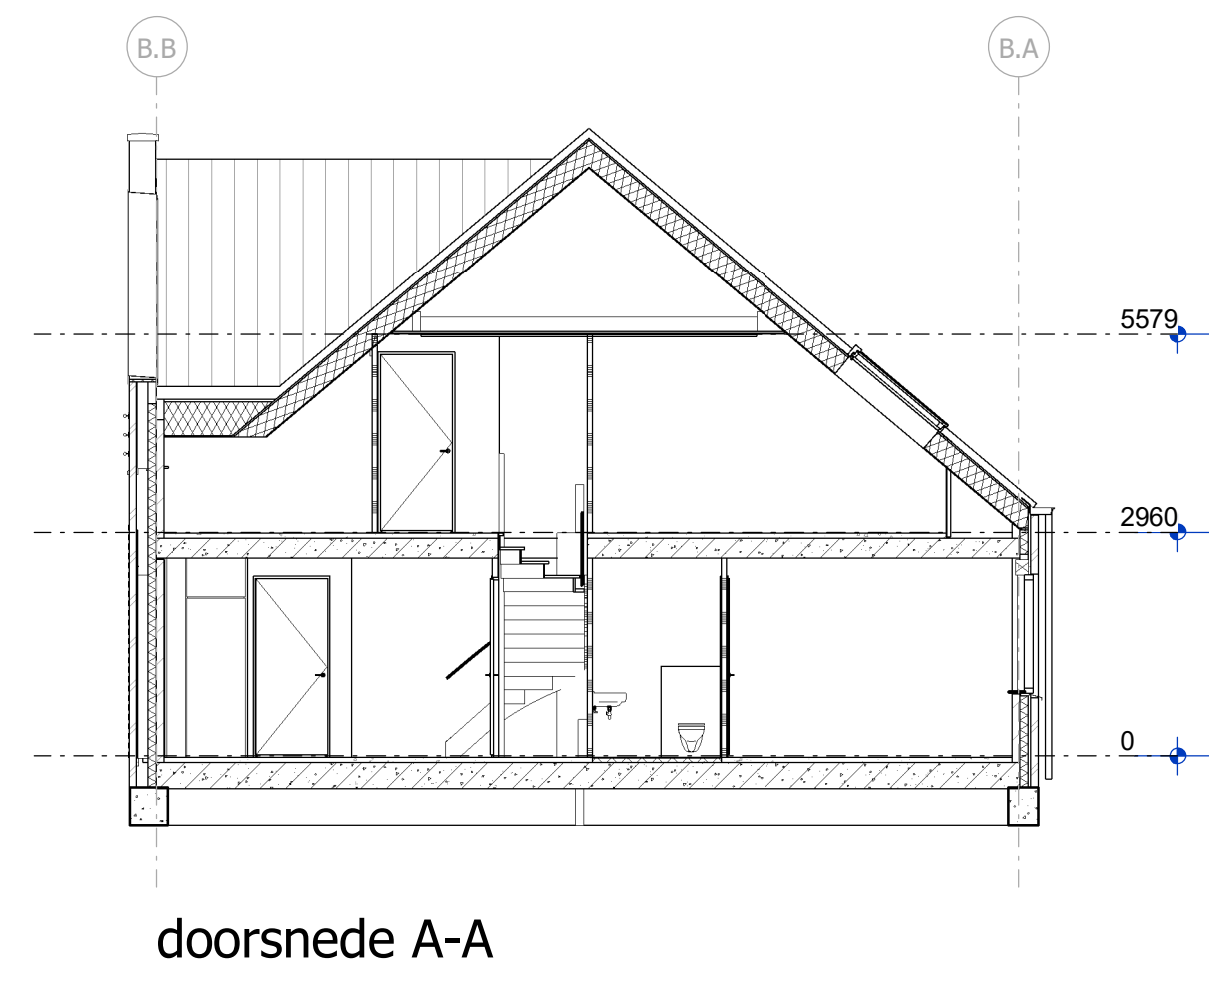

situatie  
schaal 1:2000

### Uitvoering:



Morseweg 1  
T +31299 - 367322

1131 PE Volendam  
E info@kbkbouwgroep.nl

### Technische uitwerking:



**KAO - bnr 559**

Julianaweg 141, 1131 DH Volendam  
+31299-363468, info@tbe-za.nl

Getekend	R.S.	Datum	06-09-2019	Project	69 WONINGEN TE MIDDENBEEEMSTER plan "DE KEYSER" fase 5
Schaal	1:50/1:100	Onderdeel	KAO TEKENING Type B bouwnr. 559 get.	Opdrachtgever	KBK Bouw B.V. Morseweg 1, 1131 PE VOLENDAM
Formaat	841x594				