


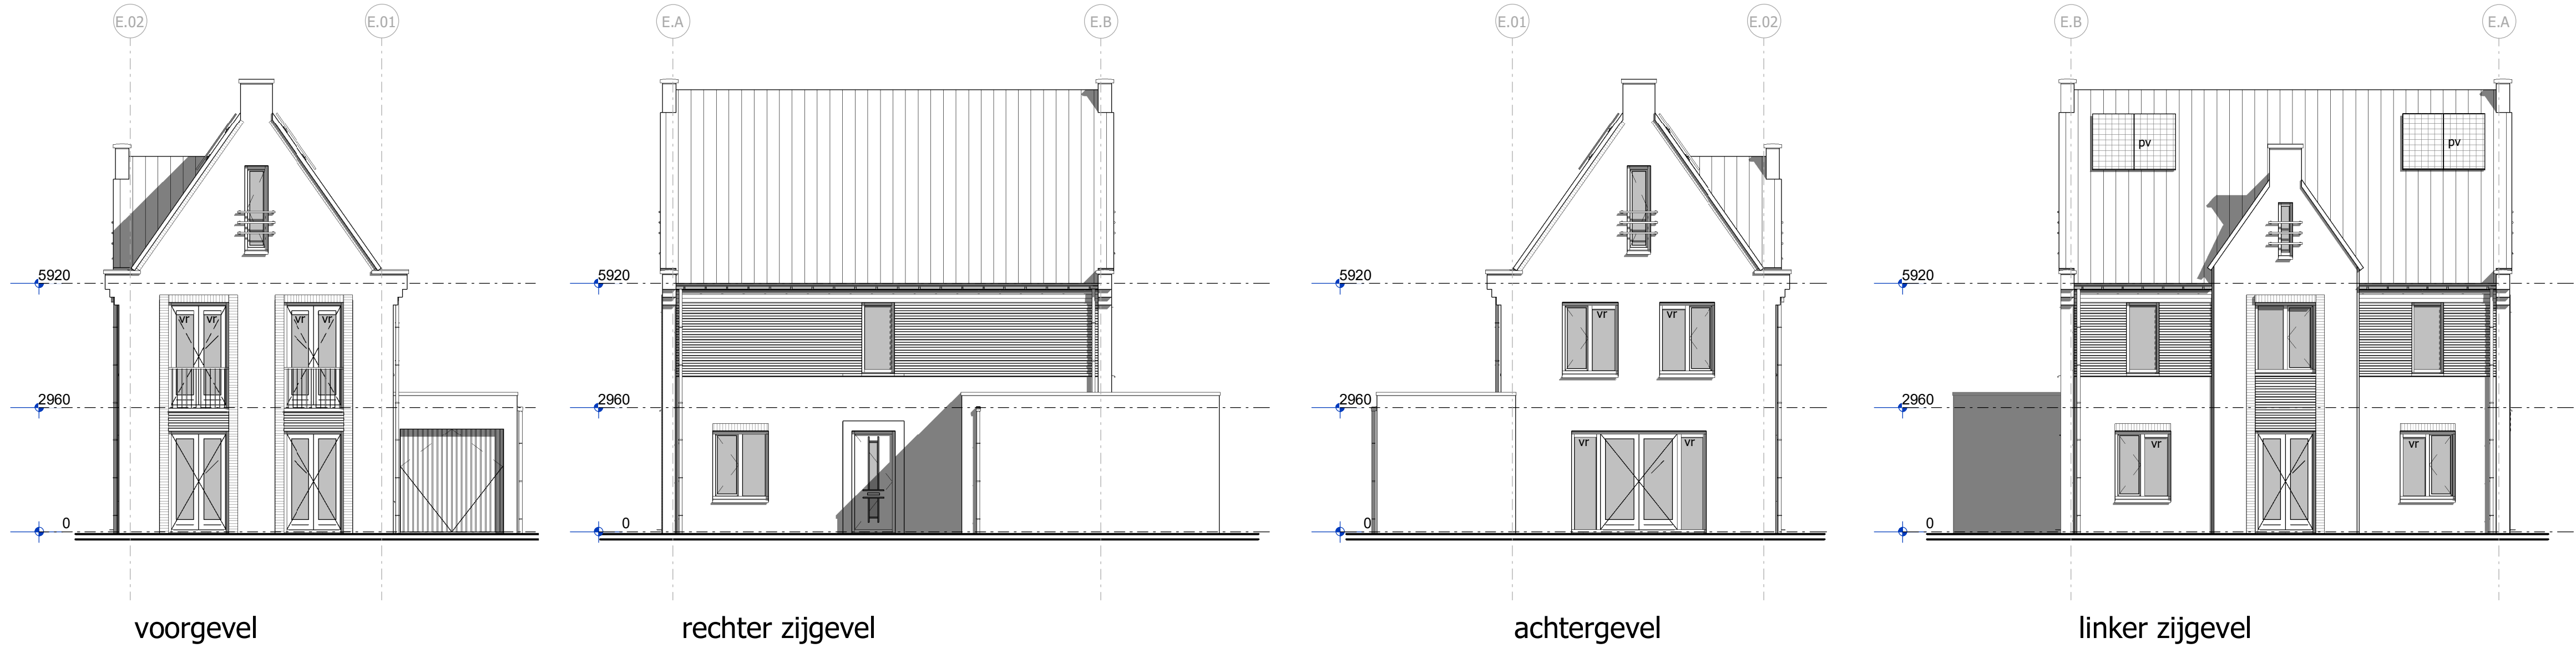

Renvooi Algemeen

- = gevelsteen

= isolatie

= kalkzandsteen

= separatiwand

= mogelijke plaats wasautomaat

= mechanisch ventilatiekanaal

= mechanische ventilatieunit

= ventilatie rooster

= ventiel luchtfoer

= meterruimte (met groepenkast en opstelling stadsverwarming)

= vloerluis

= verdeler vloerverwarming

= plaats keukeninrichting

= mogelijke plaats koelkast
- = standleiding riool

= rookmelder

= zonnepaneel

= omvormer zonnepanelen

= radiator

= leiding schacht
- = separatiwand

= beton prefab

= onbenoemde ruimte als gevolg van krijtstreepmethode

Renvooi Elektra

- = enkelpolige schakelaar

= wisselschakelaar

= serieschakelaar (enkelpolig)

= serieschakelaar (wissel)

= serieschakelaar (enkelpolig / wissel)

= CO2 sturing mechanische ventilatie

= wandcontactdoos t.b.v. elektrisch koken

= wandcontactdoos

= wandcontactdoos vloerverwarming unit

= wandcontactdoos stadsverwarming

= dubbele wandcontactdoos (opbouw)

= dubbele wandcontactdoos (inbouw)

= wandcontactdoos t.b.v. eventuele afzuigkap
- = lichtpunt plafond

= lichtpunt wand

= loze leiding boiler/vaatwasser


= loze leiding

= cv thermostaat

= signaalgong


= beldrukker

= rookmelder

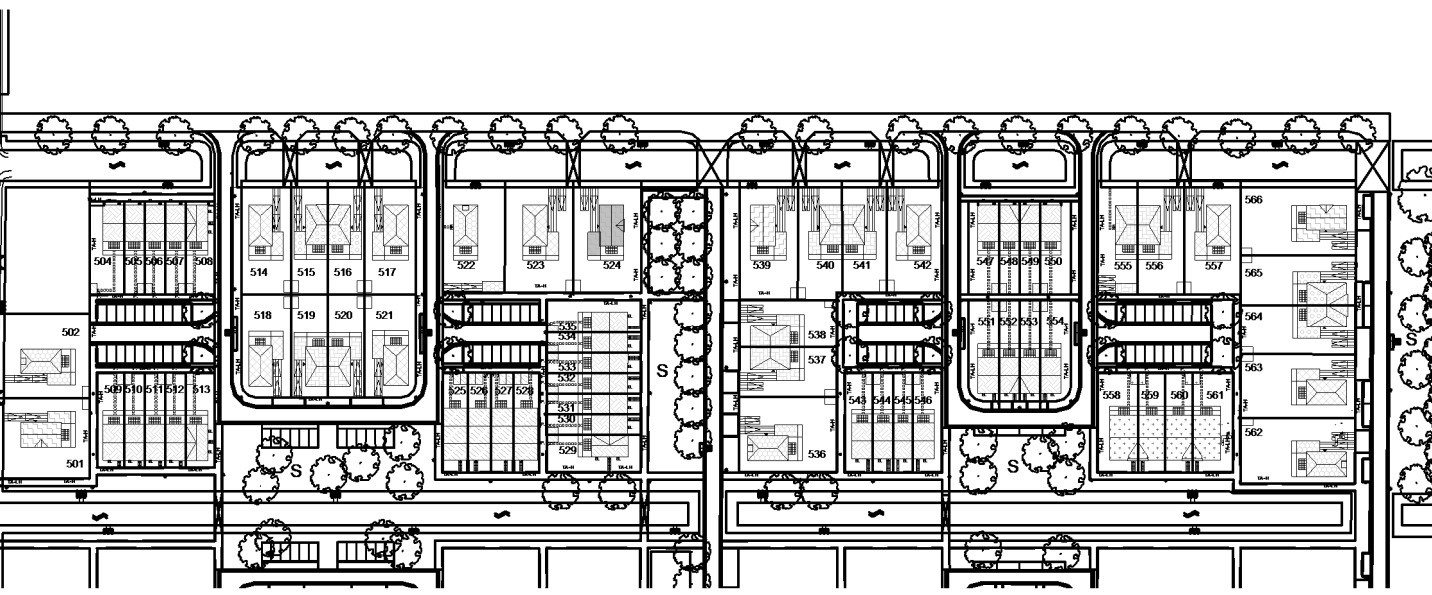

bnr 524 situatie

schaal 1:2000

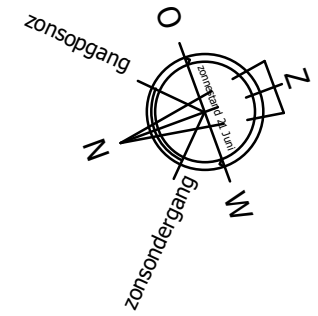

Uitvoering:



Morseweg 1

T +31299 - 367322

1131 PE

Volendam

E info@kbkbouwgroep.nl

Technische uitwerking:



KAO - bnr 524

Julianaweg 141, 1131 DH Volendam

+31299-363468, info@tbe-za.nl

Getekend	M.D.J.	Datum	06-09-2019	Project	69 WONINGEN TE MIDDENBEEMSTER plan "DE KEYSER" fase 5
Schaal	1:50/1:100	Onderdeel	KAO TEKENING Vrijstaande woning type E1 bouwnr. 524	Opdrachtgever	KBK Bouw B.V. Morseweg 1, 1131 PE VOLENDAM
Formaat	841x594				