



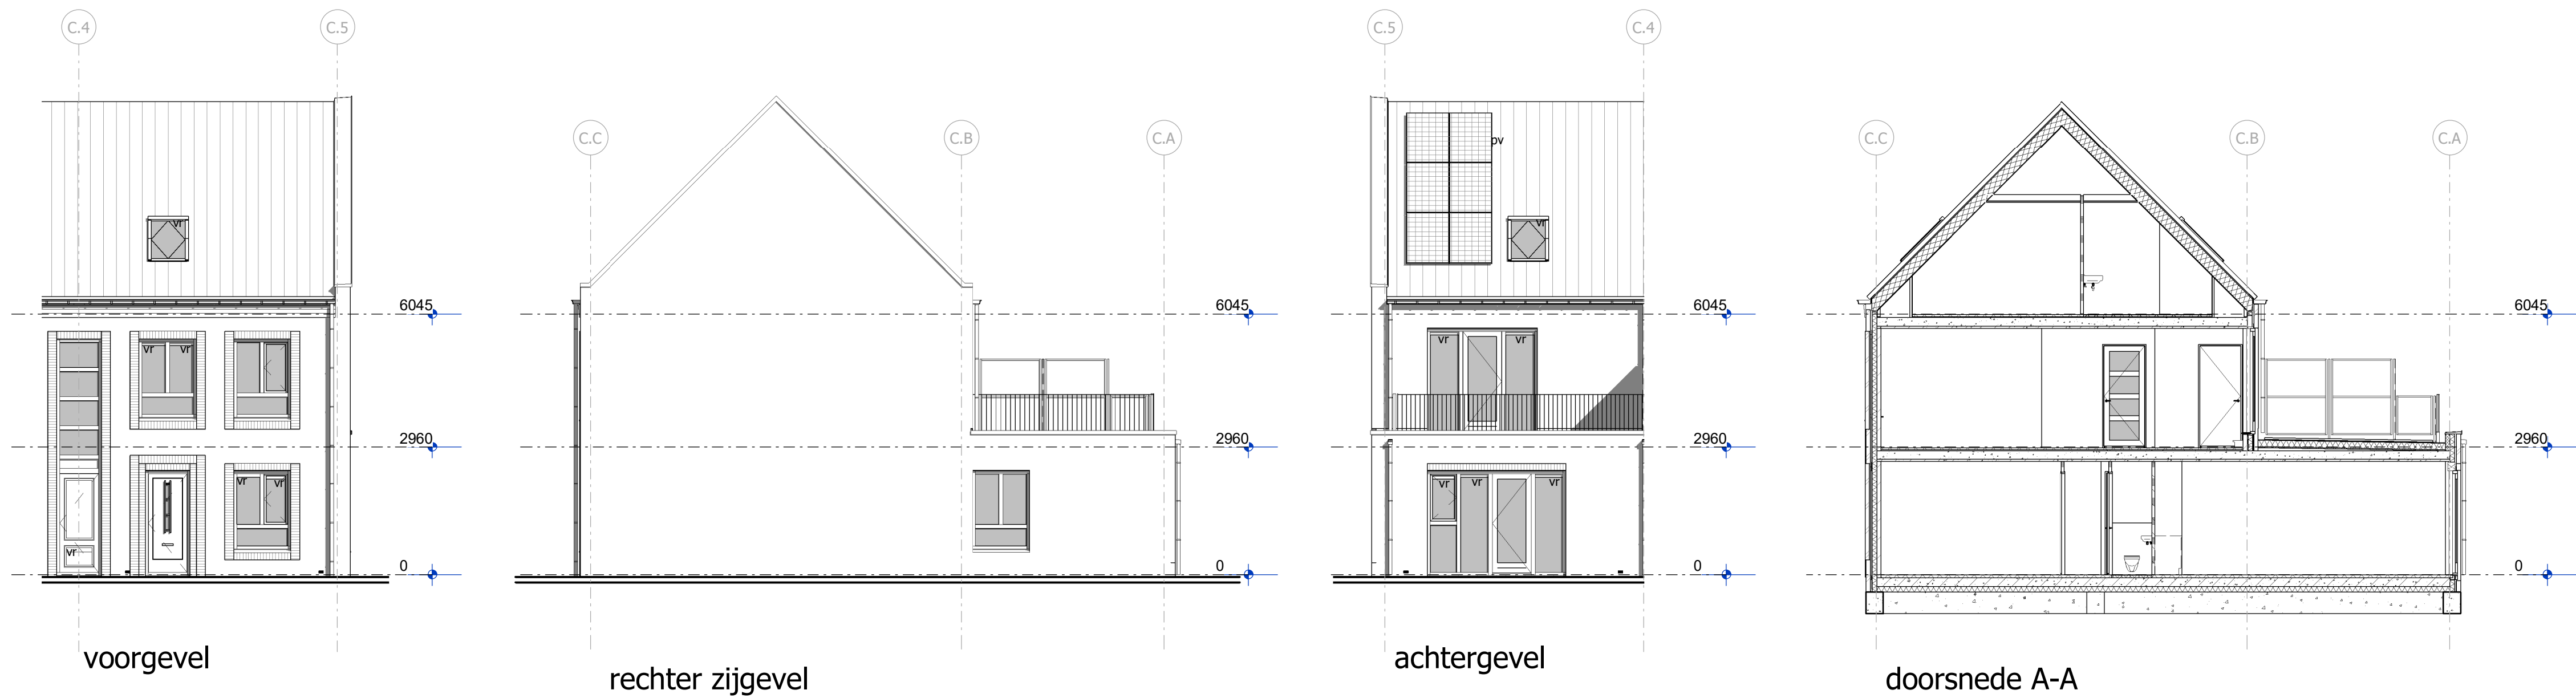


Renvooi Algemeen

	= gevelsteen		= kalkzandsteen		= separatiewand zwaar
	= isolatie		= separatiewand		= beton prefab
					= onbenoemde ruimte als gevolg van krijtstreepmethode
wt	= mogelijke plaats wasautomaat			sr	= standleiding riool
mu	= mechanische ventilatieunit			rm	= rookmelder
vr	= ventilatie rooster			pv	= zonnepaneel
la	= ventiel luchtafvoer (indicatief)			ov	= omvormer zonnepanelen
mk	= meterkast (met groepen en opstelling stadsverwarming)			r.	= radiator
vi	= vloerluis				
vd	= verdeler vloerverwarming				
k.in	= plaats keukeninrichting				
kk	= mogelijke plaats koelkast				

Renvooi Elektra

	= enkelpolige schakelaar		= lichtpunt plafond (bewegingsmelder)
	= wisselschakelaar		= lichtpunt wand (bewegingsmelder)
	= serieschakelaar (enkelpolig)		= loze leiding boiler/vaatwasser
	= serieschakelaar (wissel)		= loze leiding
	= serieschakelaar (enkelpolig / wissel)		= cv thermostaat
	= schakelaar pv panelen		= signaalgong
	= CO2 sturing mechanische ventilatie		= beldrukker
	= wandcontactdoos t.b.v. elektrisch koken		= rookmelder
	= wandcontactdoos		
	= wandcontactdoos vloerverwarming unit		
	= wandcontactdoos stadsverwarming		
	= dubbele wandcontactdoos (opbouw)		
	= dubbele wandcontactdoos (inbouw)		
	= wandcontactdoos t.b.v. eventuele afzuigkap		

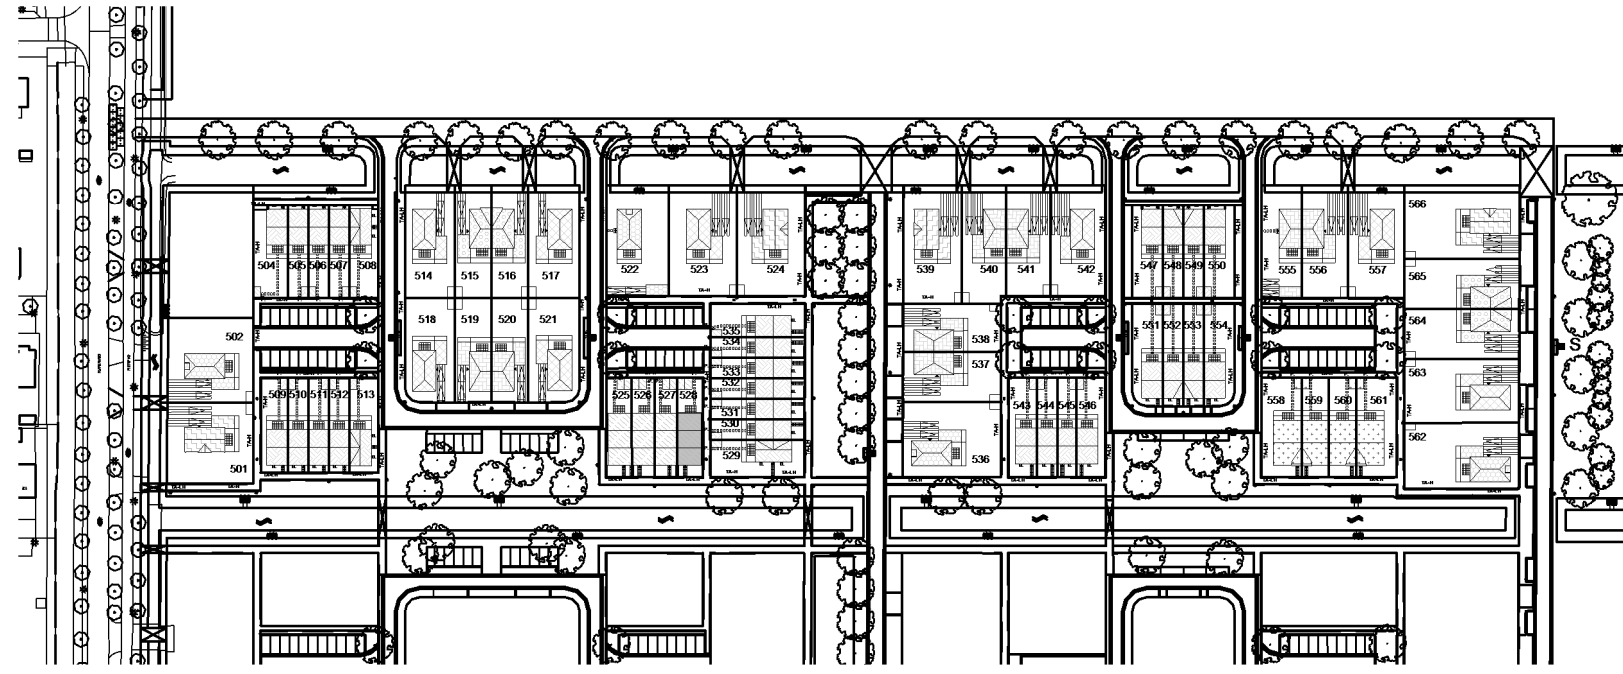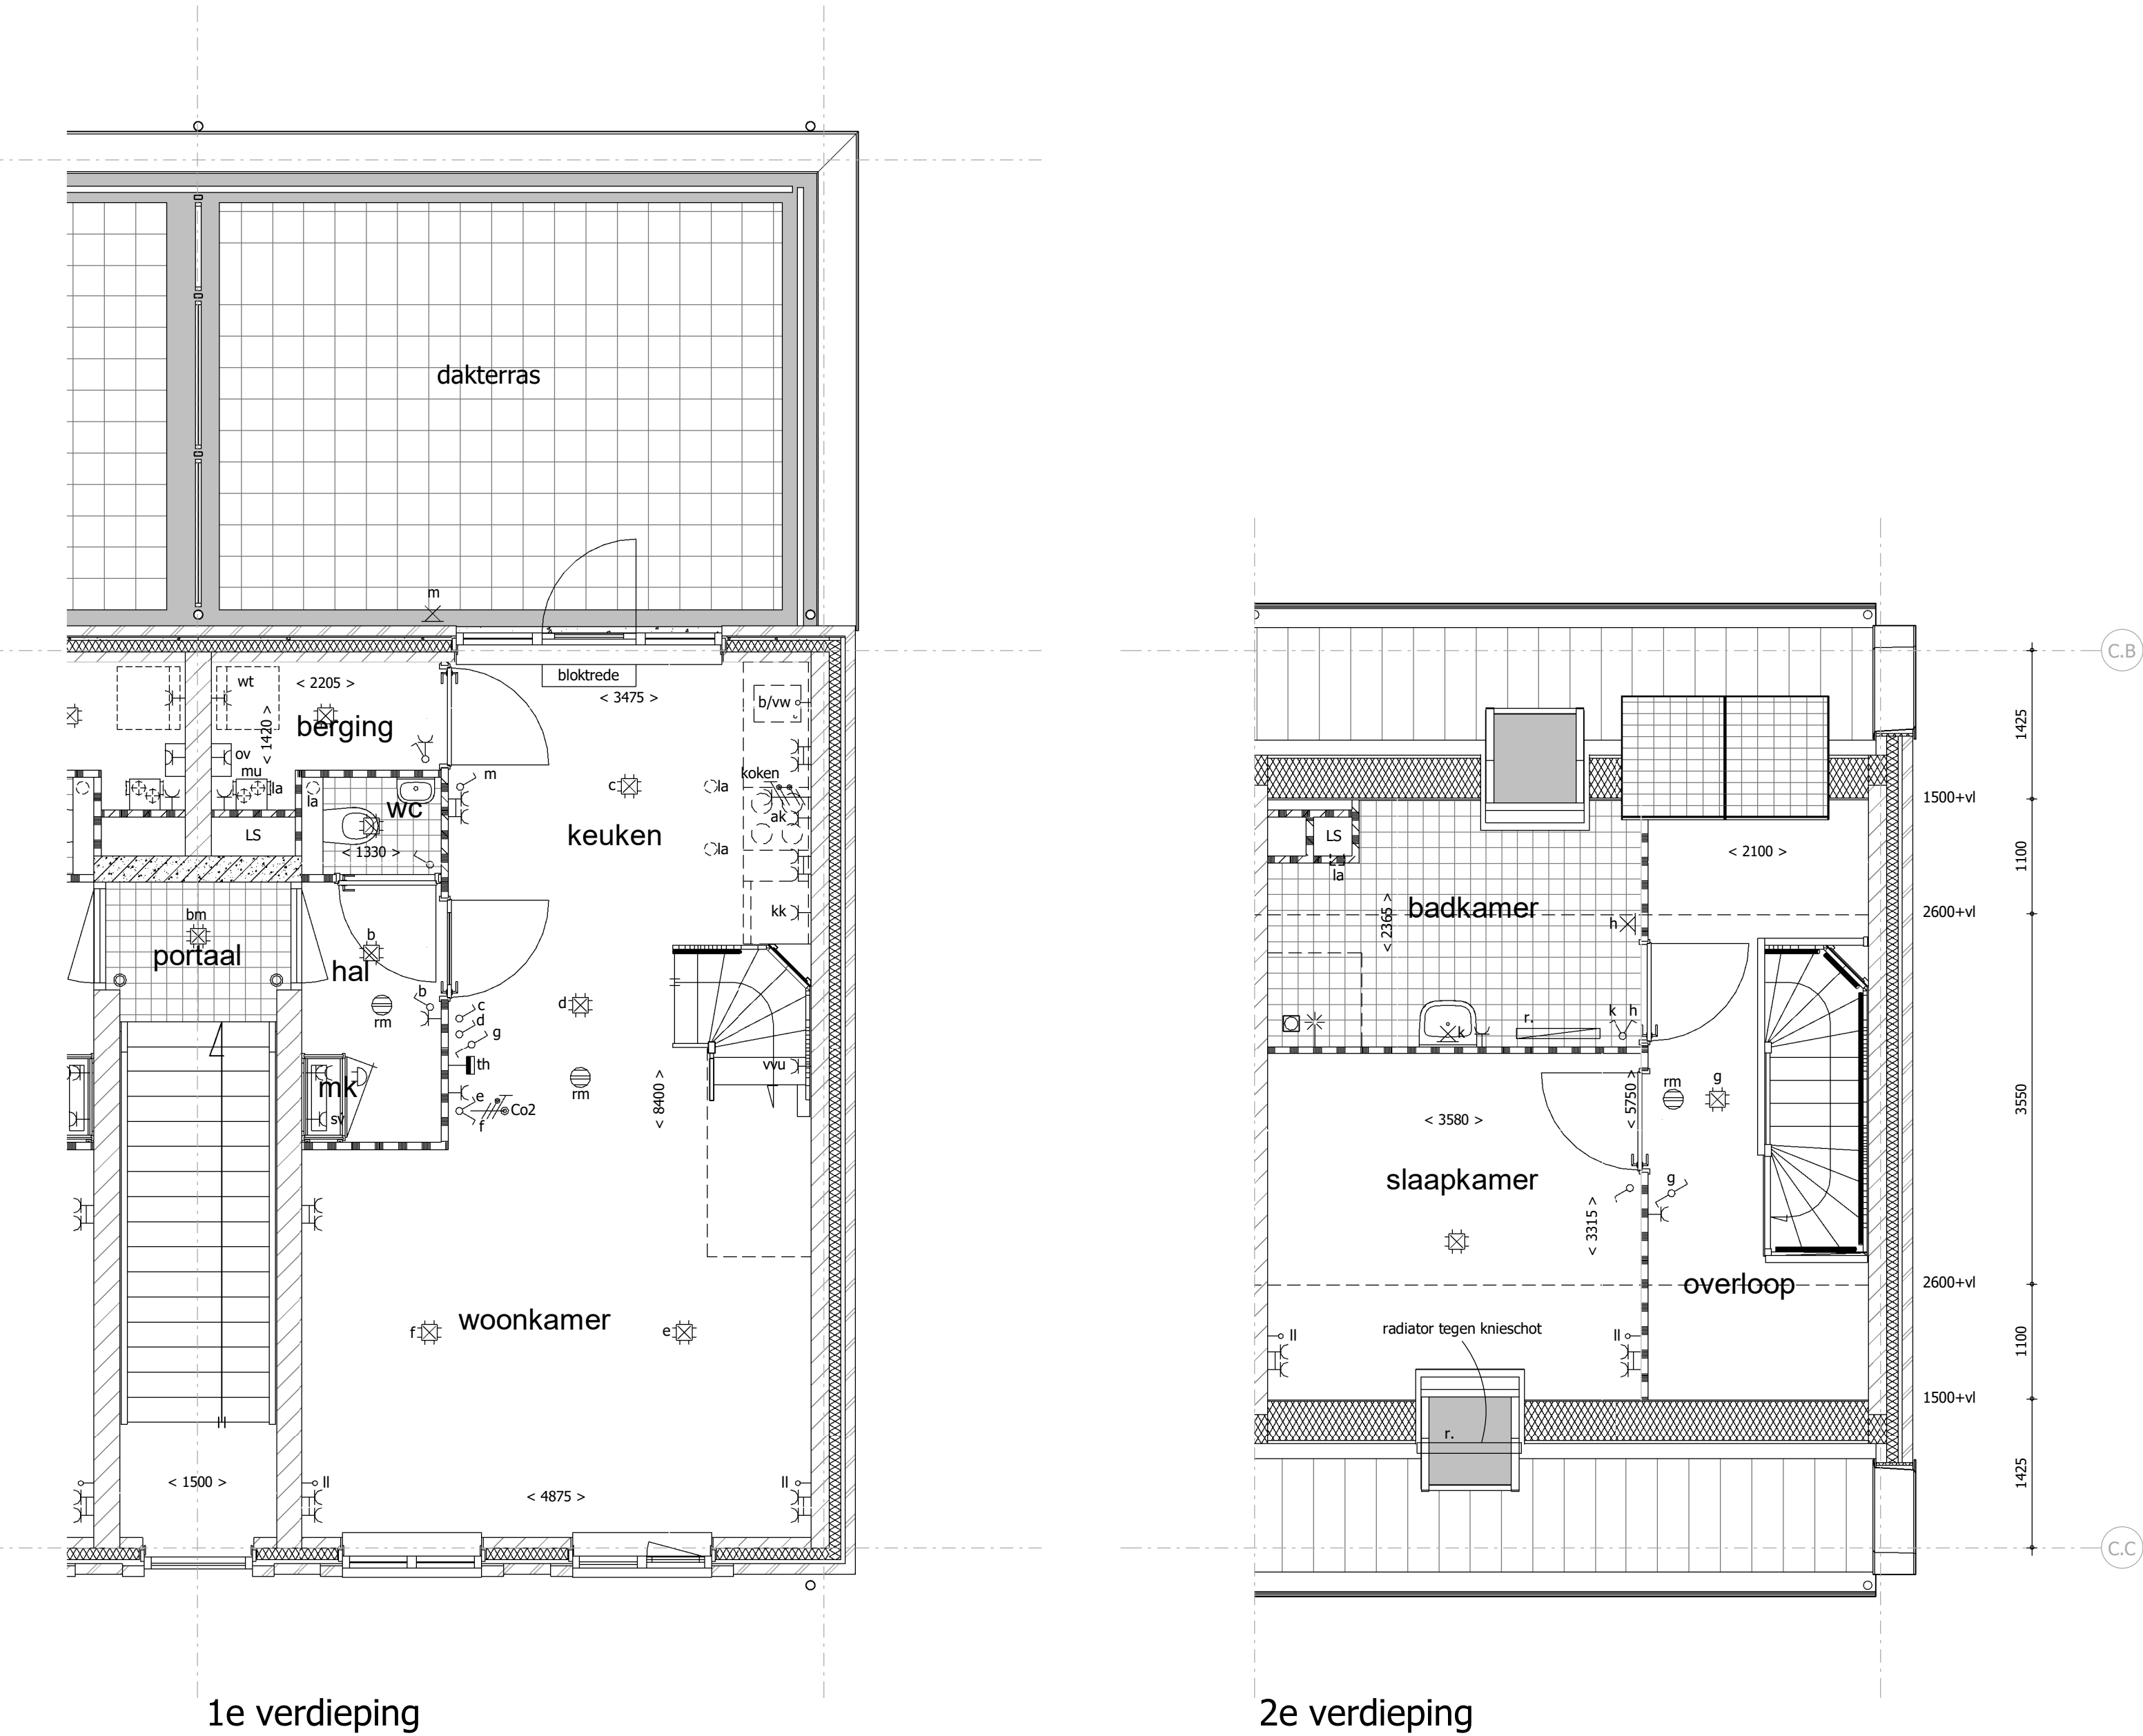

situatie
schaal 1:2000

Uitvoering:



Morseweg 1
T +31299 - 367322

1131 PE Volendam
E info@kbkbouwgroep.nl

Technische uitwerking:



KAO - bnr 528b

Julianaweg 141, 1131 DH Volendam
+31299-363468, info@tbe-za.nl

Getekend	R.S.	Datum	06-09-2019	Schaal	1:50/1:100	Formaat	841x594	Project	69 WONINGEN TE MIDDENBEEMSTER plan "DE KEYSER" fase 5
								Onderdeel	KAO TEKENING BeBo woning type C bouwnr. 525b get.
								Opdrachtgever	KBK Bouw B.V. Morseweg 1, 1131 PE VOLENDAM