




standaard indeling
1e verdieping

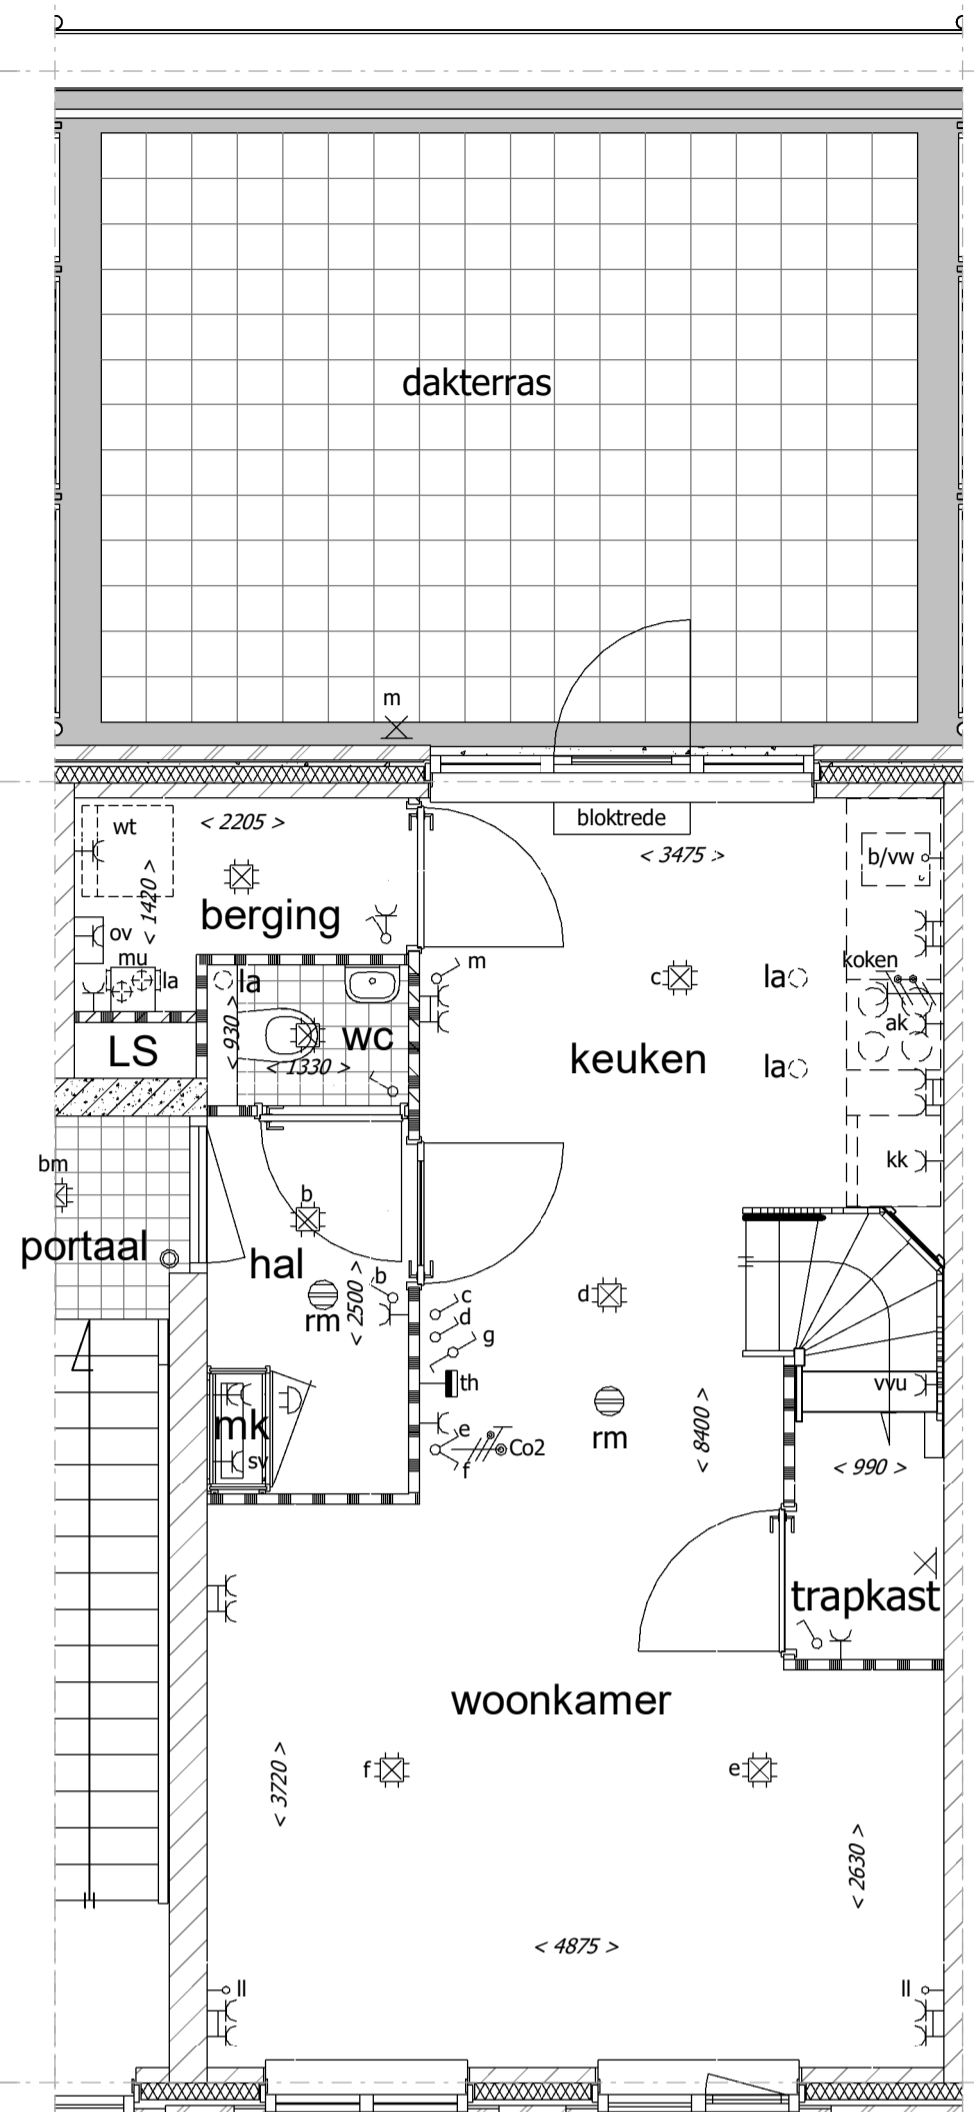


Optie trapkast

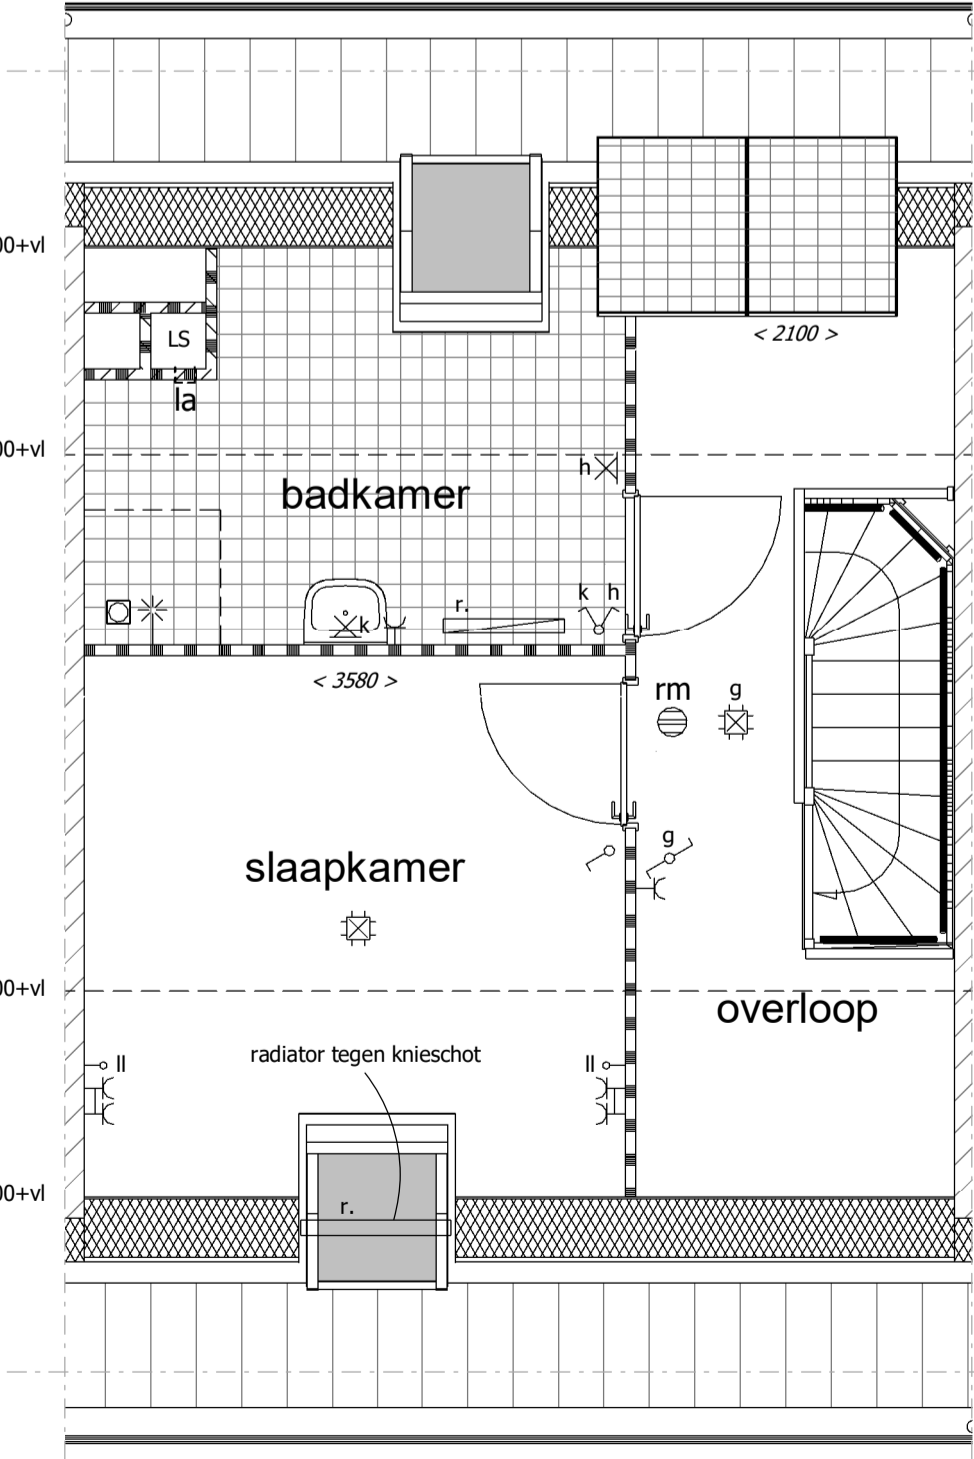


standaard indeling
2e verdieping

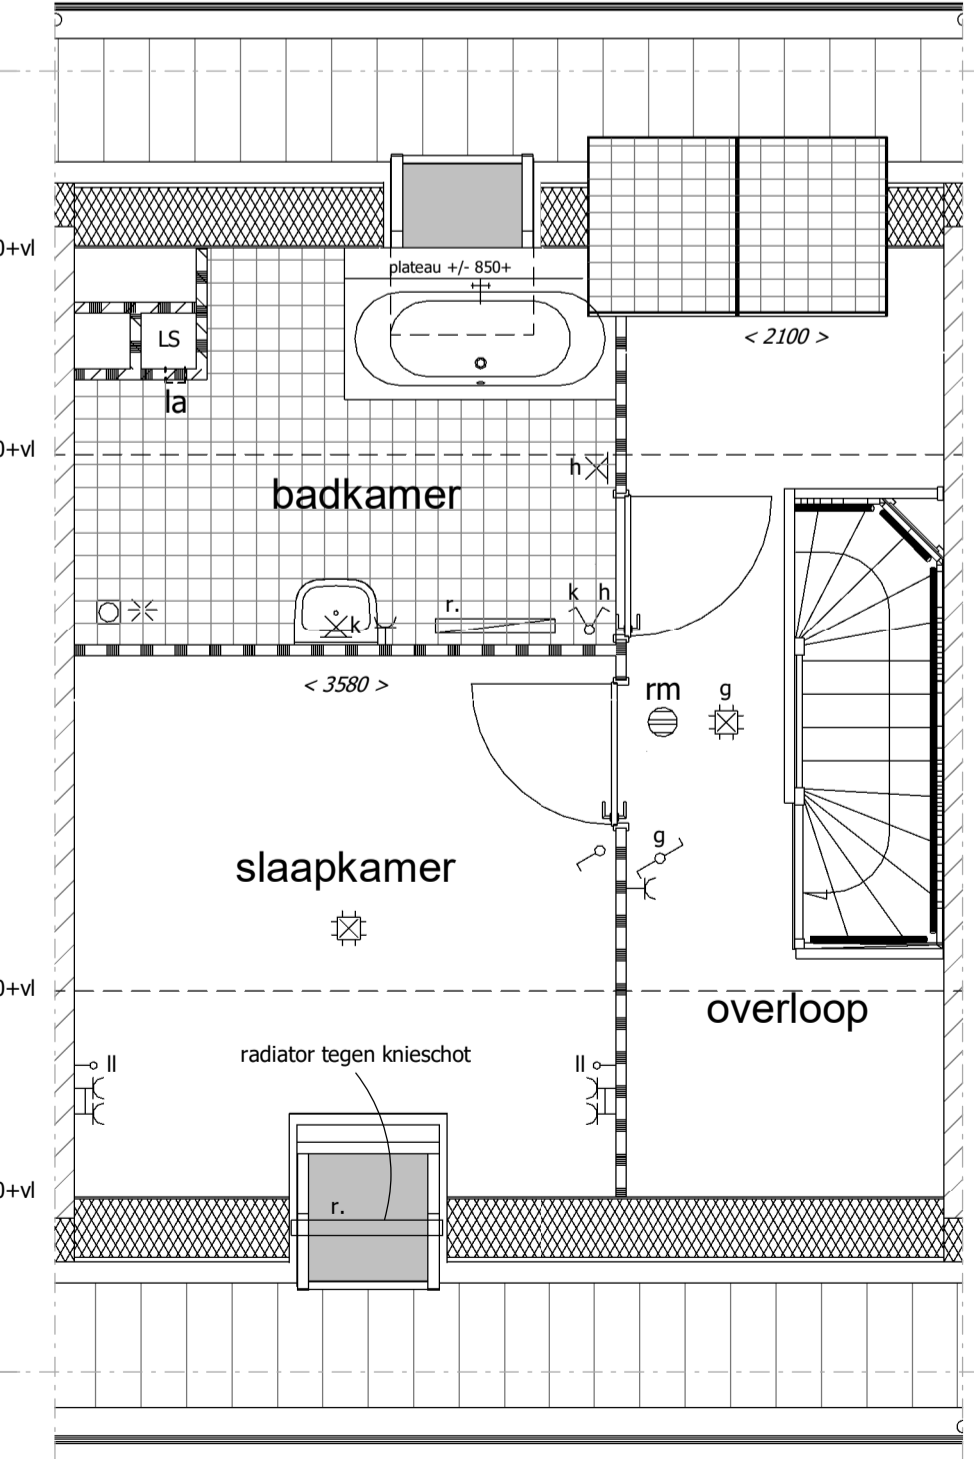

Optie badkamer met ligbad

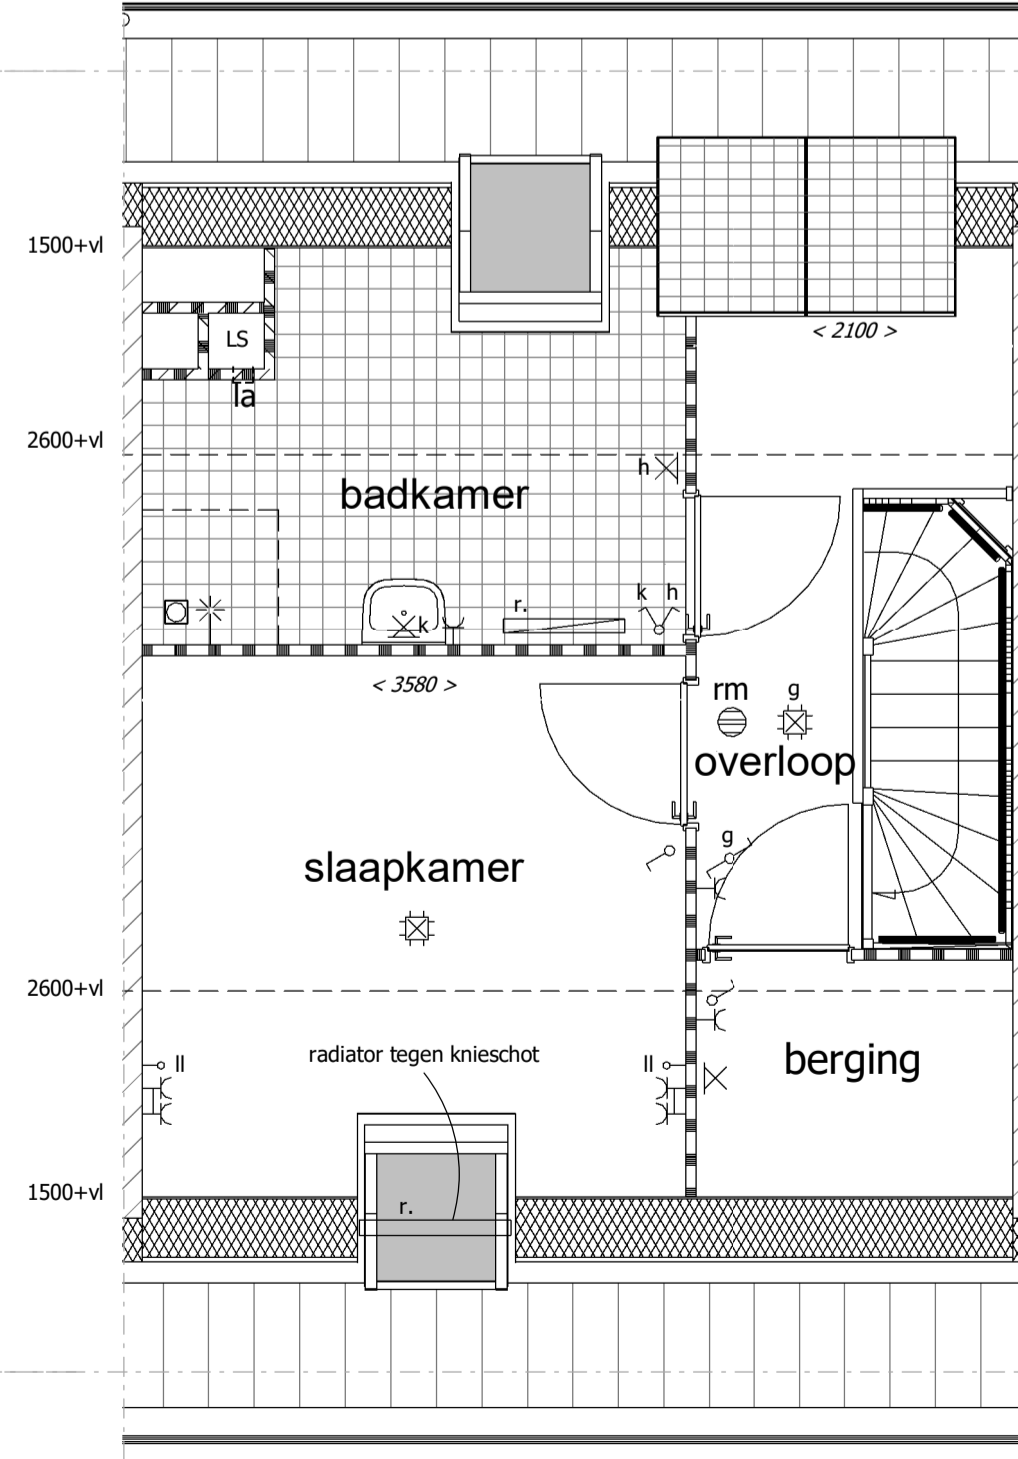

Optie berging aan de voorzijde

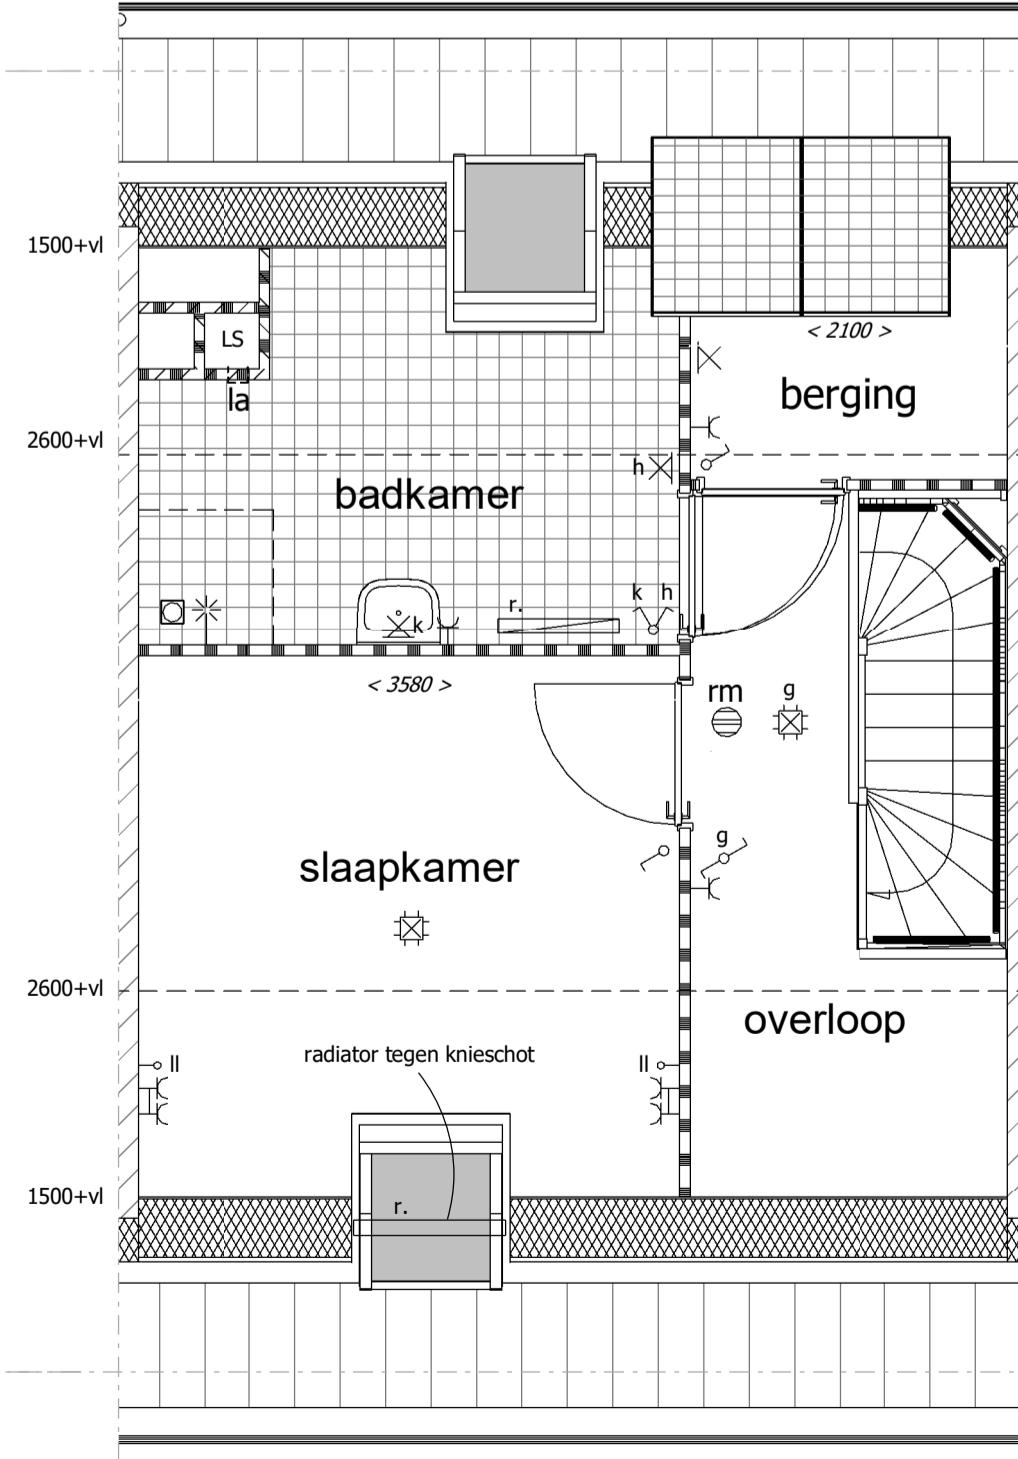

Optie berging aan de achterzijde

Renvoor Algemeen

- = gevelsteen
- = kalkzandsteen
- = isolatie
- = separatiwand
- = mogelijke plaats wasautomaat
- = mechanische ventilatieunit
- = ventilatie rooster
- = ventiel luchtafvoer (indicatief)
- = meterkast (met groepen en opstelling stadsverwarming)
- = vloerluis
- = verdeler vloerverwarming
- = plaats keukeninrichting
- = mogelijke plaats koelkast
- = standleiding riool
- = rookmelder
- = zonnepaneel
- = omvormer zonnepanelen
- = radiator (positie en afmeting indicatief)
- = separatiwand zwaar
- = beton prefab
- = onbenoemde ruimte als gevolg van krijtstreepmethode

Renvoor Elektra

- = enkelpolige schakelaar
- = wisselschakelaar
- = serieschakelaar (enkelpolig)
- = serieschakelaar (wissel)
- = serieschakelaar (enkelpolig / wissel)
- = schakelaar pv panelen
- = CO2 sturing mechanische ventilatie
- = wandcontactdoos t.b.v. elektrisch koken
- = wandcontactdoos
- = wandcontactdoos vloerverwarming unit
- = wandcontactdoos stadsverwarming
- = dubbele wandcontactdoos (opbouw)
- = dubbele wandcontactdoos (inbouw)
- = wandcontactdoos t.b.v. eventuele afzuigkap
- (bm) = lichtpunt plafond (bewegingsmelder)
- (bm) = lichtpunt wand (bewegingsmelder)
- b/vw = loze leiding boiler/vaatwasser
- = loze leiding
- th = cv thermostaat
- = signaalgong
- = beldrukker
- rm = rookmelder

De optionele indelingen zijn afgebeeld in de tekening van bouwnummer 526.
De gevels en gevelkozijnen kunnen hierdoor afwijken t.o.v. uw woning. Dit geldt ook voor de gespiegelde woningen.

- *positie mv ventielen indicatief
- *positie en afmeting radiatoren indicatief

Uitvoering:



Morseweg 1
T +31299 - 367322

1131 PE Volendam
E info@kbkbouwgroep.nl

Technische uitwerking:



Julianaweg 141, 1131 DH Volendam
+31299-363468, info@tbe-za.nl

Getekend DK Datum 06-09-2019	Gewijzigd	Datum	Project 69 WONINGEN TE MIDDENBEEEMSTER plan "DE KEIZER" fase 5
Schaal 1:50			Onderdeel OPTIE TEKENING 1e en 2e verdieping Type C BEBO woningen
Formaat 841x594			Oprachtgever KBK Bouw B.V. Morseweg 1, 1131 PE VOLENDAM