



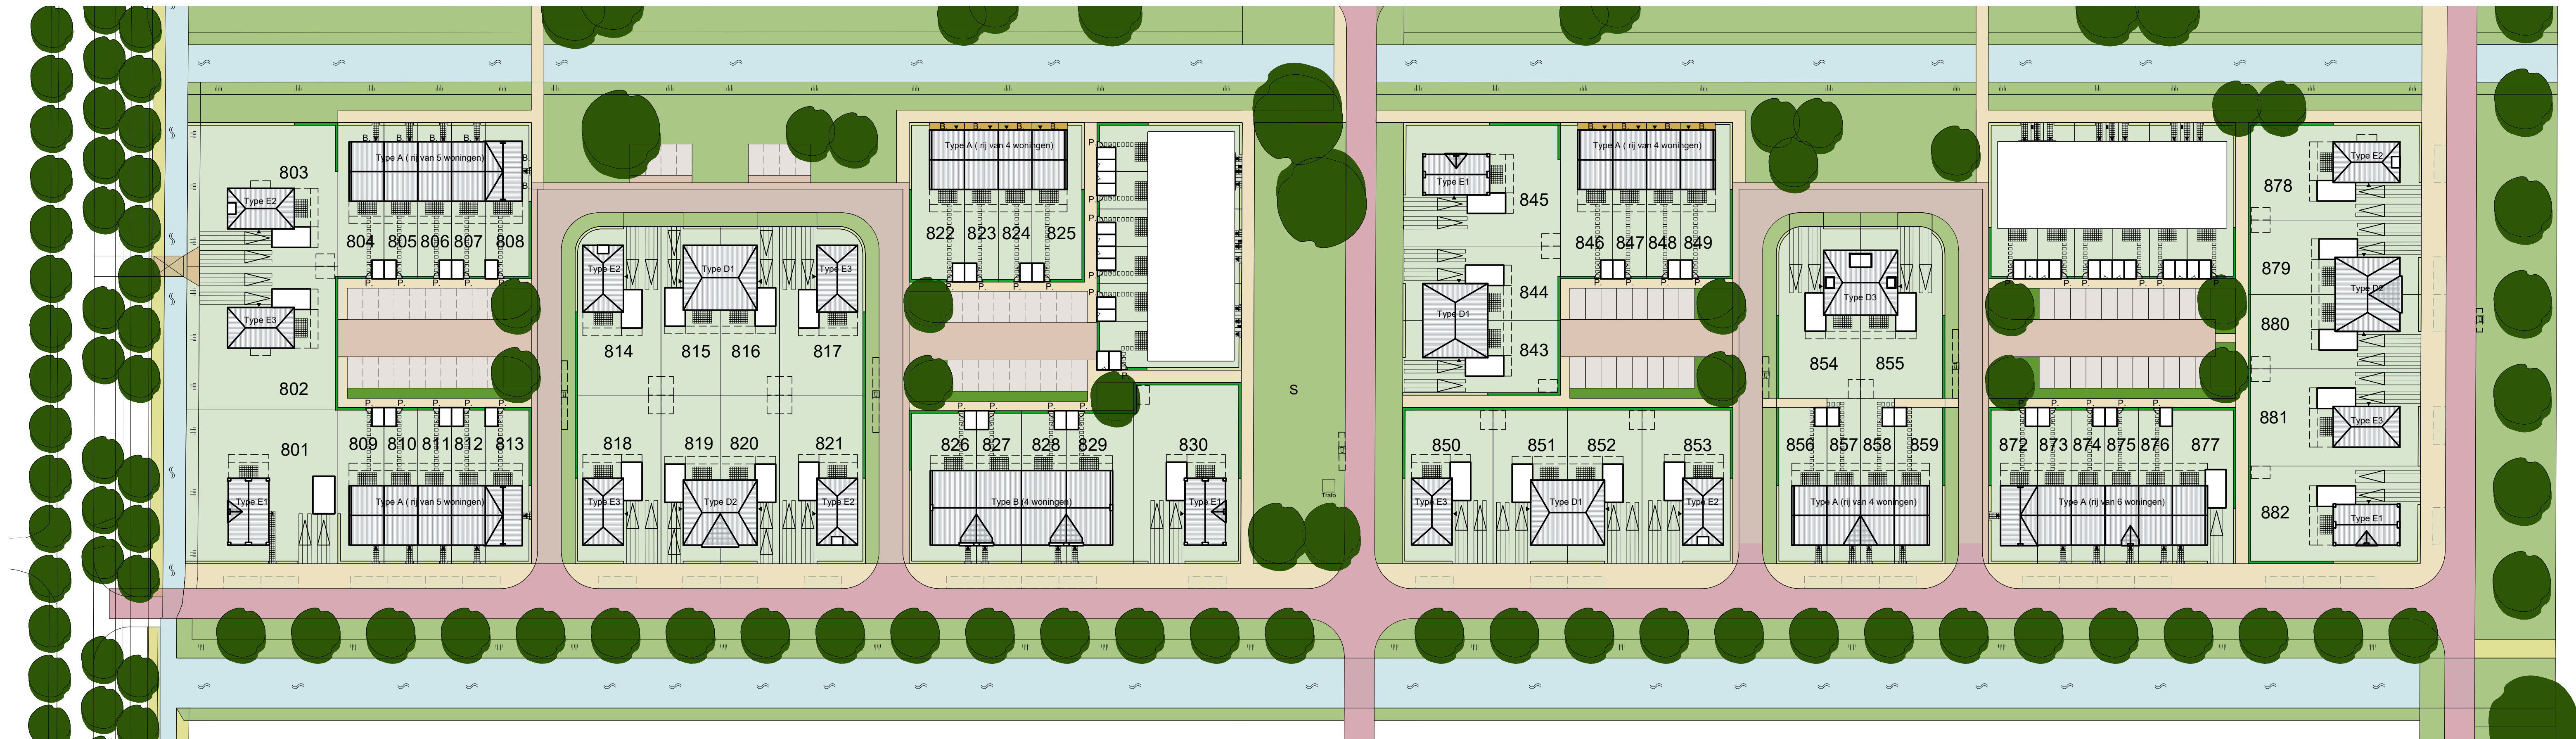

Situatie

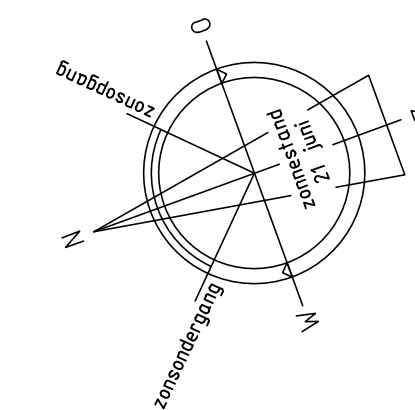

Renvooi

- tuinafscheiding hekwerk hedera, ca. 1.80m hoog
- tuinafscheiding lage haag ca. 0.50m hoog
- postbakken vrijstaand
- optie mogelijke uitbreiding
- bouwnummer
- entree woning
- parkeren eigen terrein
- poort in afscheiding
- bankje tegen gevel
- speelvoorziening
- bomen zijn indicatief positie, aantal en soort nader te bepalen
- rijpadtegels
- tegelpad
- tegelsterras en staptegels
- water
- talud
- brug door derden
- opstelplaats rolcontainers

fase 8

- 28 rijwoningen type (A)
- 4 Semibungalow woningen type (B)
- 6 2^1 kap woningen type (D1) (standaard zonder accent)
- 4 2^1 kap woningen type (D2) (met accent)
- 2 2^1 kap woningen type (D3) (special)
- 4 Vrijstaande woningen 1, type (E1)
- 5 Vrijstaande woningen 2, type (E2)
- 5 Vrijstaande woningen 3, type (E3)

totaal 58 woningen

Uitvoering:



Morseweg 1
T +31299 - 367322

1131 PE
E info@kbkbouwgroep.nl

Ontwerp: **BOPARAI ASSOCIATES** architecten
Jacob Corneliszstraat 1 | 1511 BM Oostzaan | +31 (0)75-6555555 | www.boparai.nl | office@boparai.nl

Technische uitwerking:



KAO-Situatie

Julianaweg 141, 1131 DH Volendam
+31299-363468, info@tbe-za.nl

Getekend F.S. Datum 12-08-2020	Gewijzigd	Datum	Project 58 KOOPWONINGEN TE MIDDENBEEEMSTER plan "DE KEYSER" fase 8
Schaal 1:500			Onderdeel KAO TEKENING Situatie
Formaat 594x1000			Opdrachtgever KBK Bouw B.V. Morseweg 1, 1131 PE VOLENDAM