



PV-panels indicatief weergegeven. Deze kunnen nog wijzigen. Dakdoorvoeren nader te bepalen.



PV-panels indicatief weergegeven. Deze kunnen nog wijzigen. Dakdoorvoeren nader te bepalen.

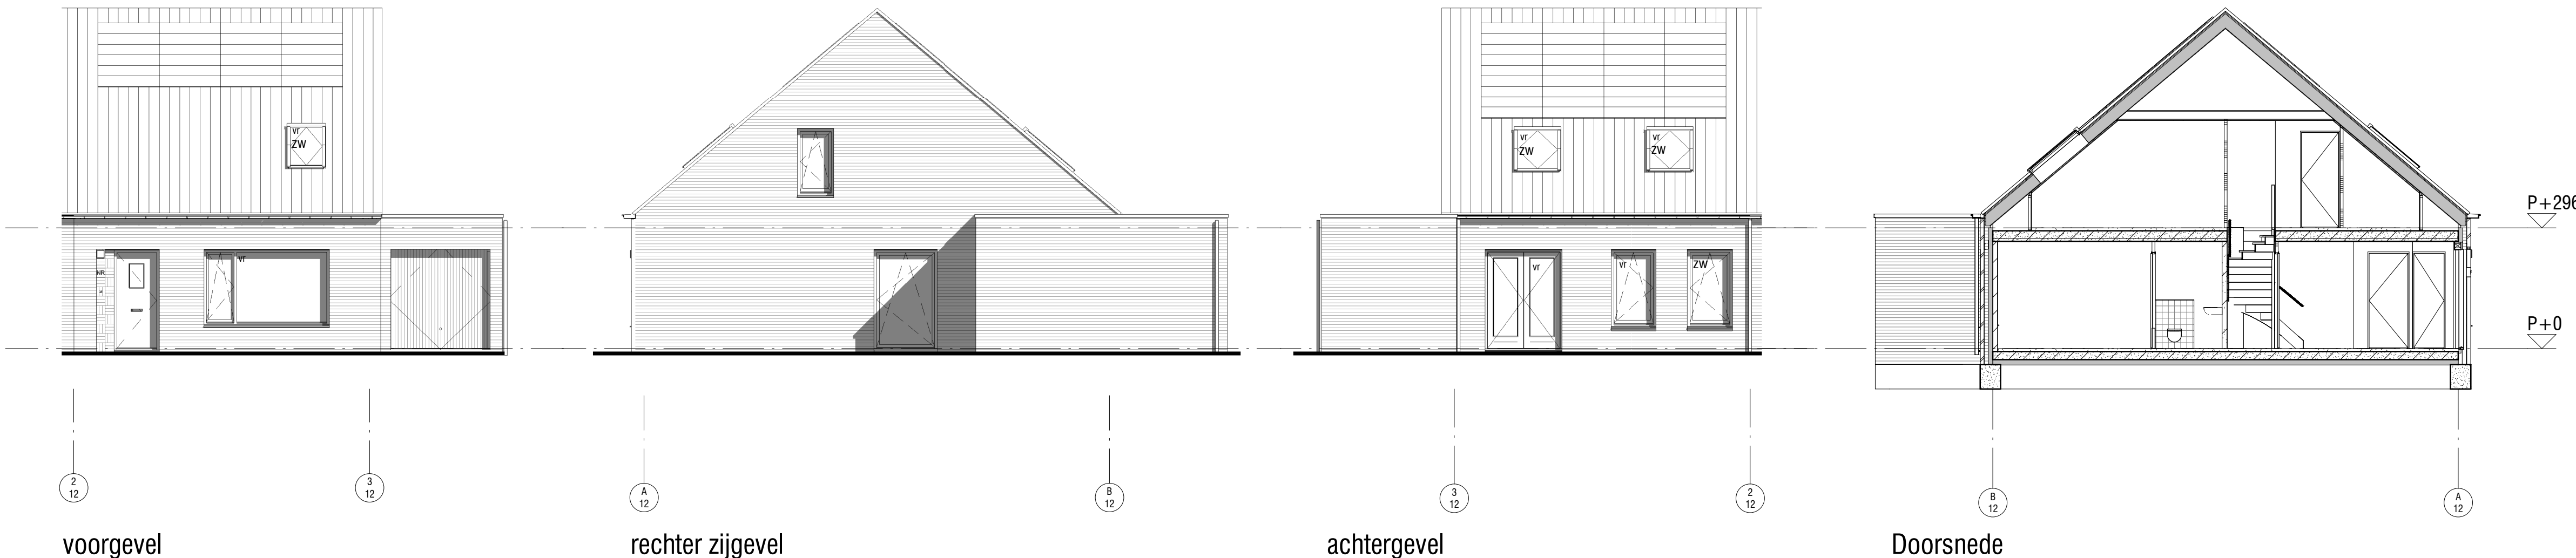


Renvooi

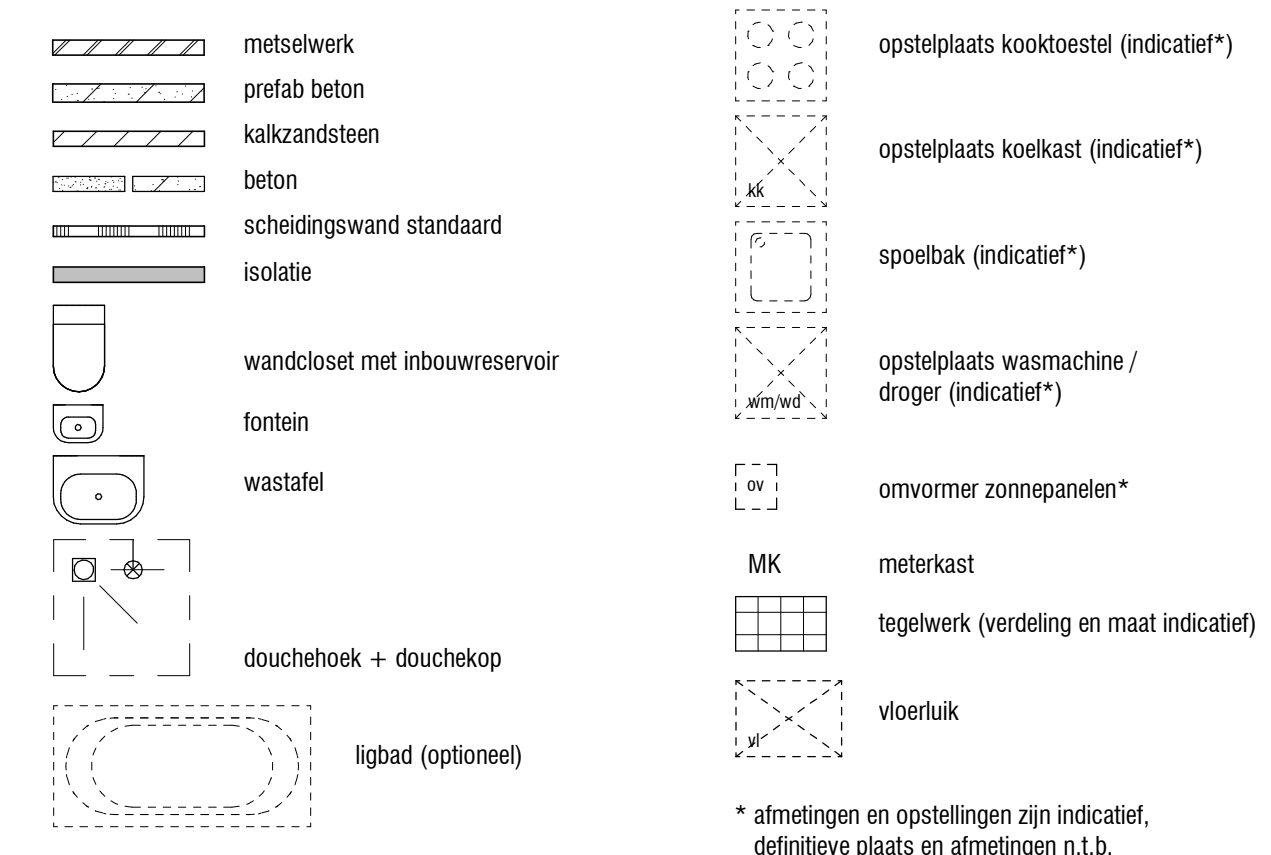



Renvooi technische installaties

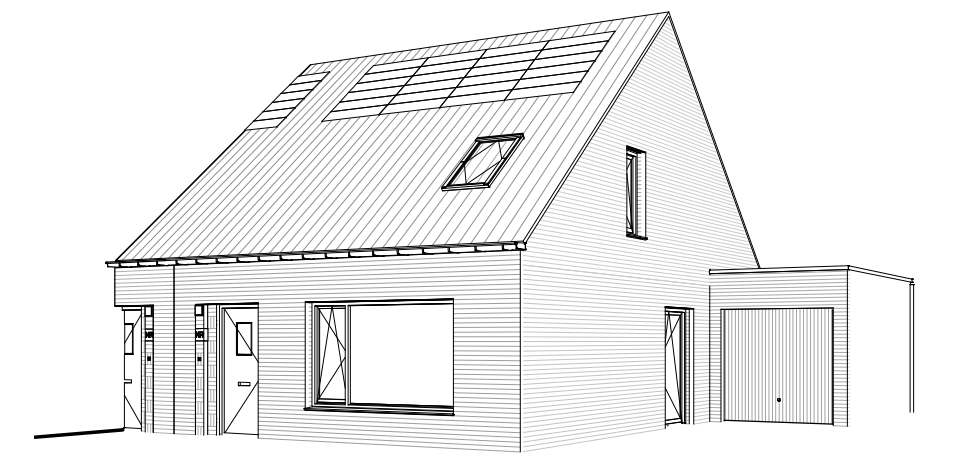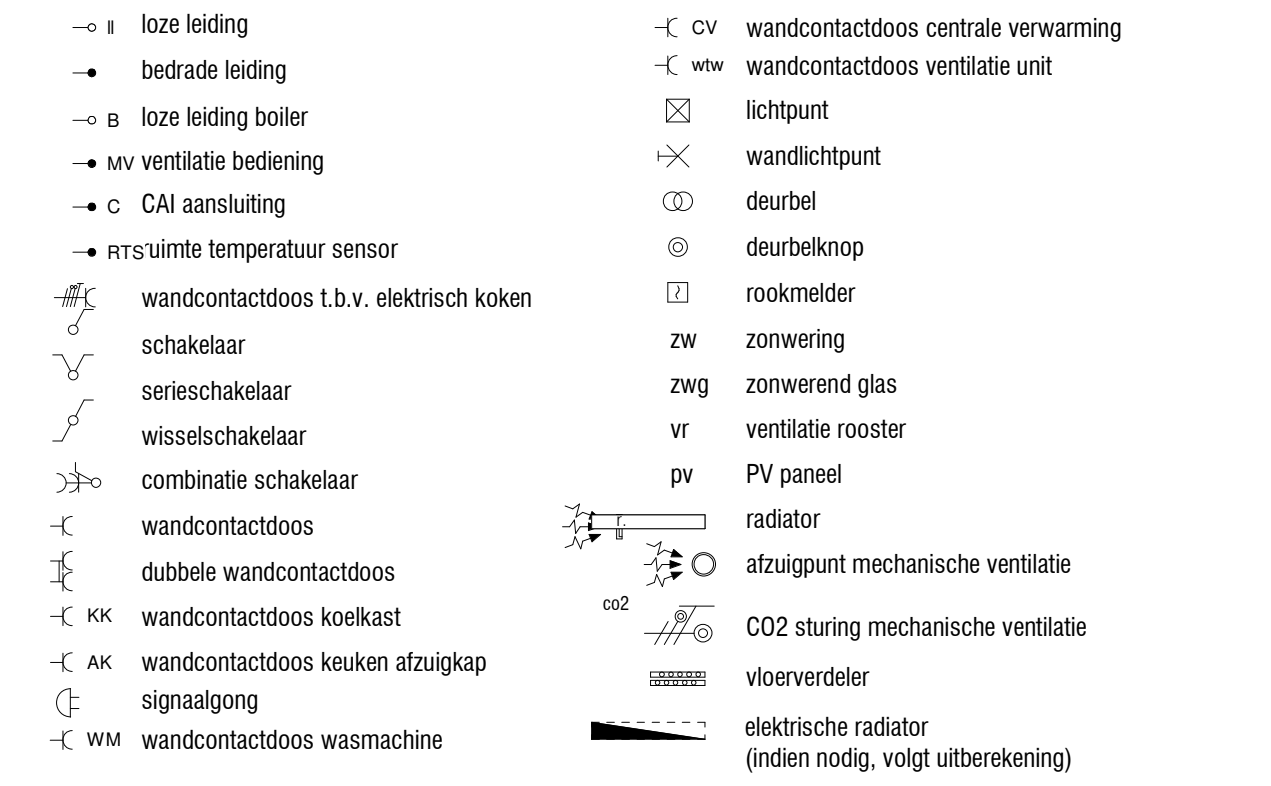

bnr 921

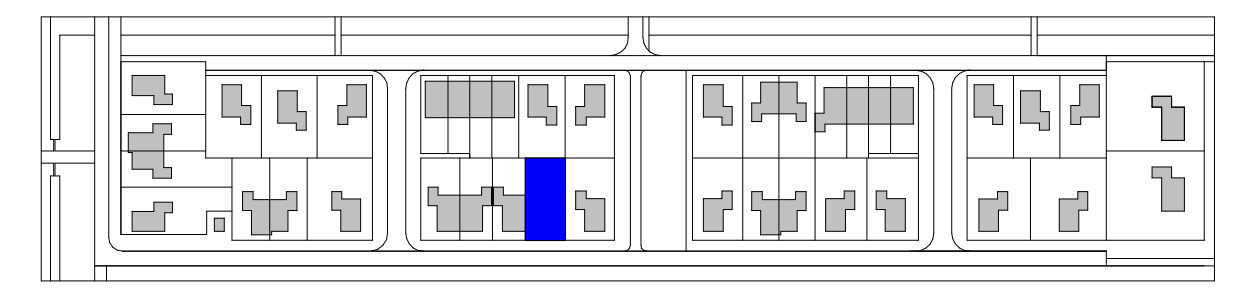

schaal 1:2500

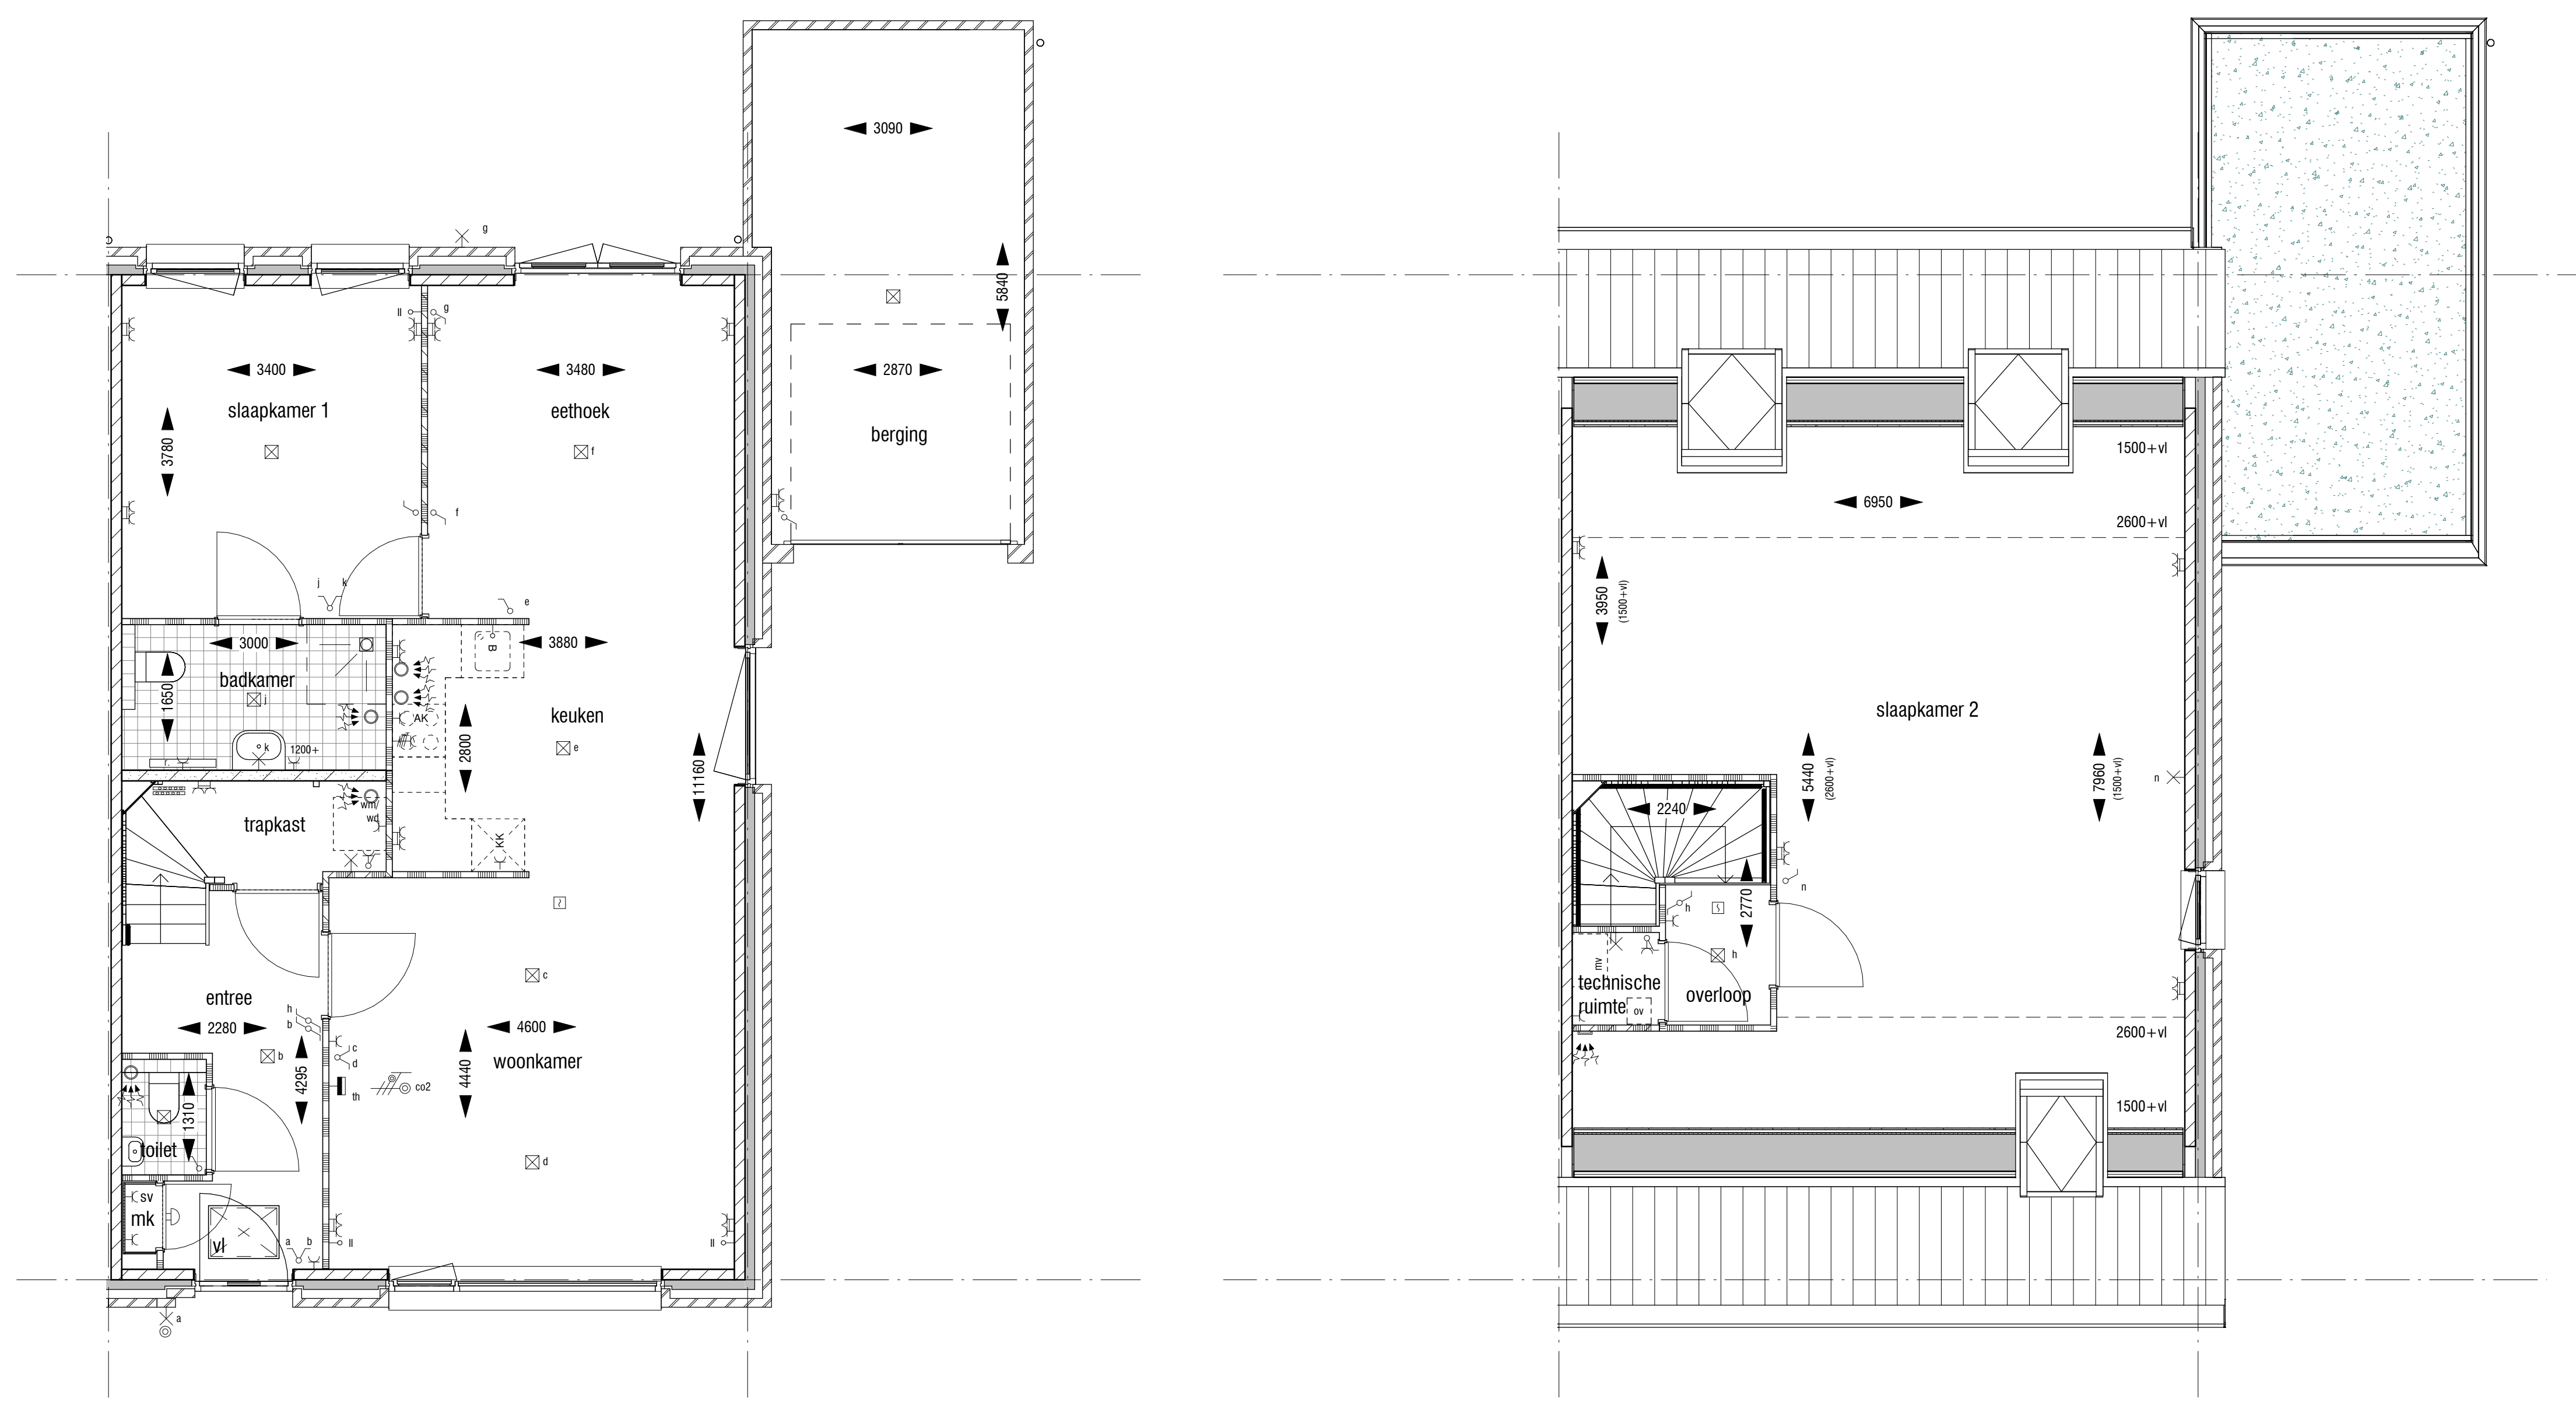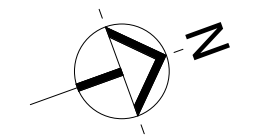

begane grond

1ste verdieping

Klous + Brandjes **BouwAdvies**

projectontwikkeling : BPD Ontwikkeling BV
 hoofdaannemer : KBK bouw BV
 architect/ontwerp : heren 5 architecten bv bna
VERKOOPTEKENING BOUWNUMMER 921
 29 woningen **TYPE C1gsp**
 De Keyser deelplan 9
 2108 / Definitief ontwerp

KAO-921