

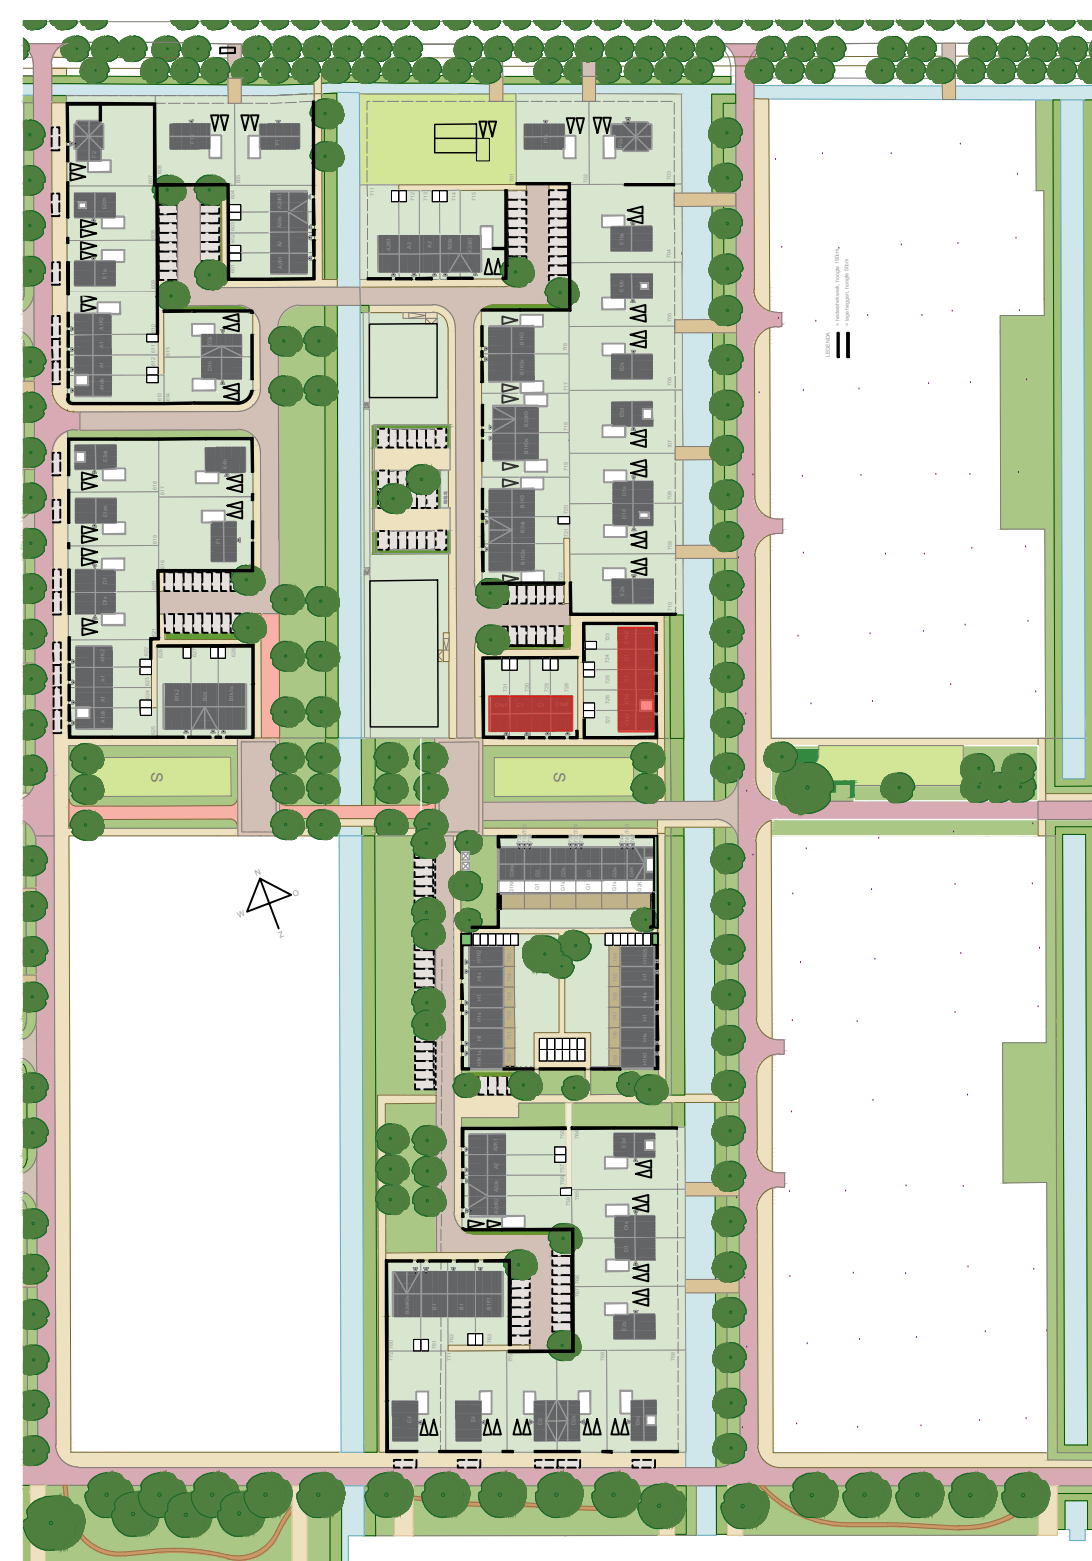
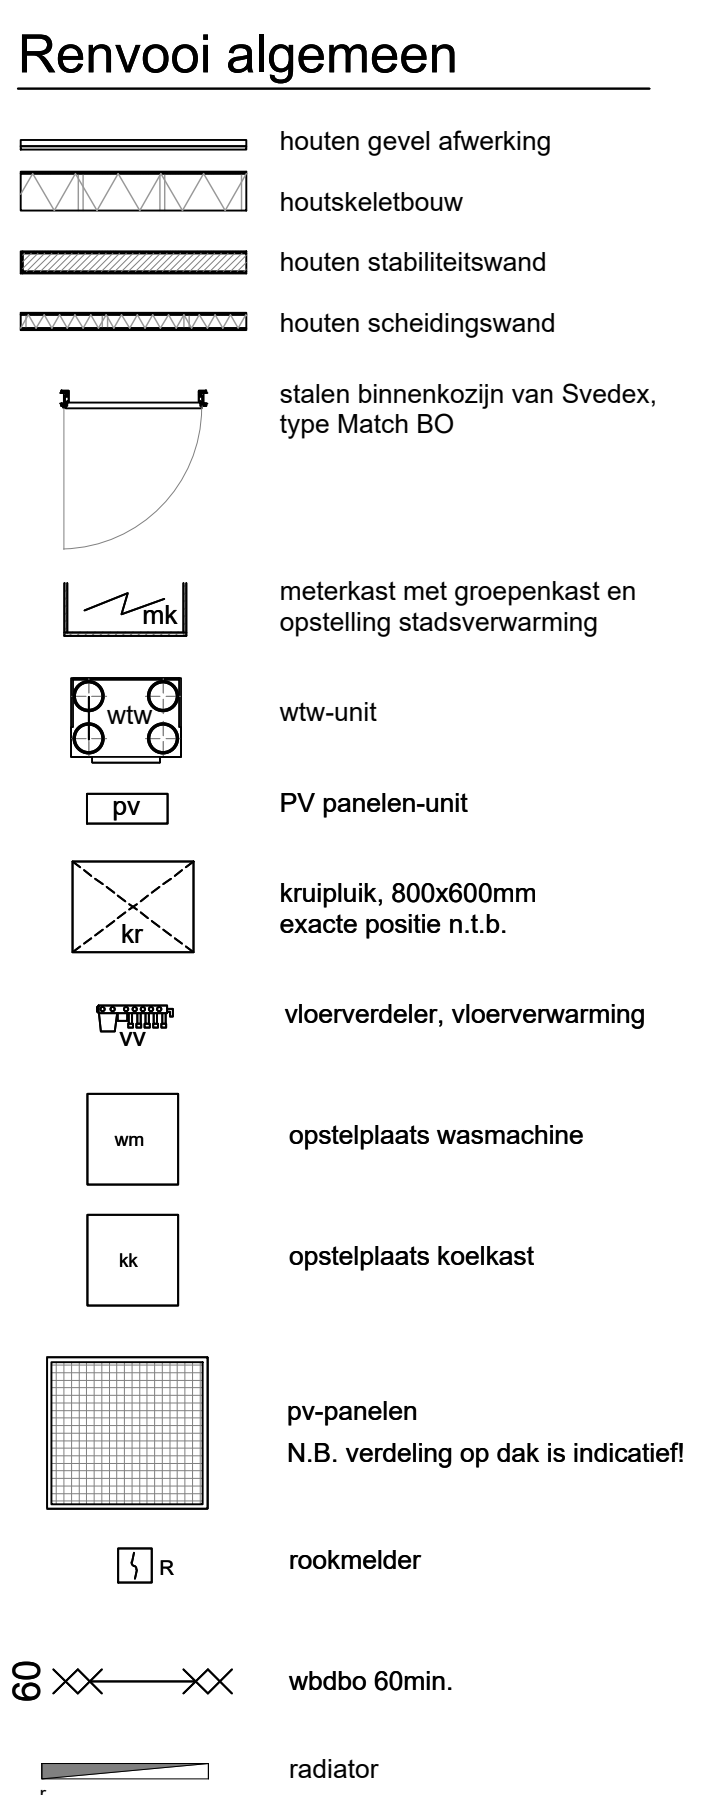


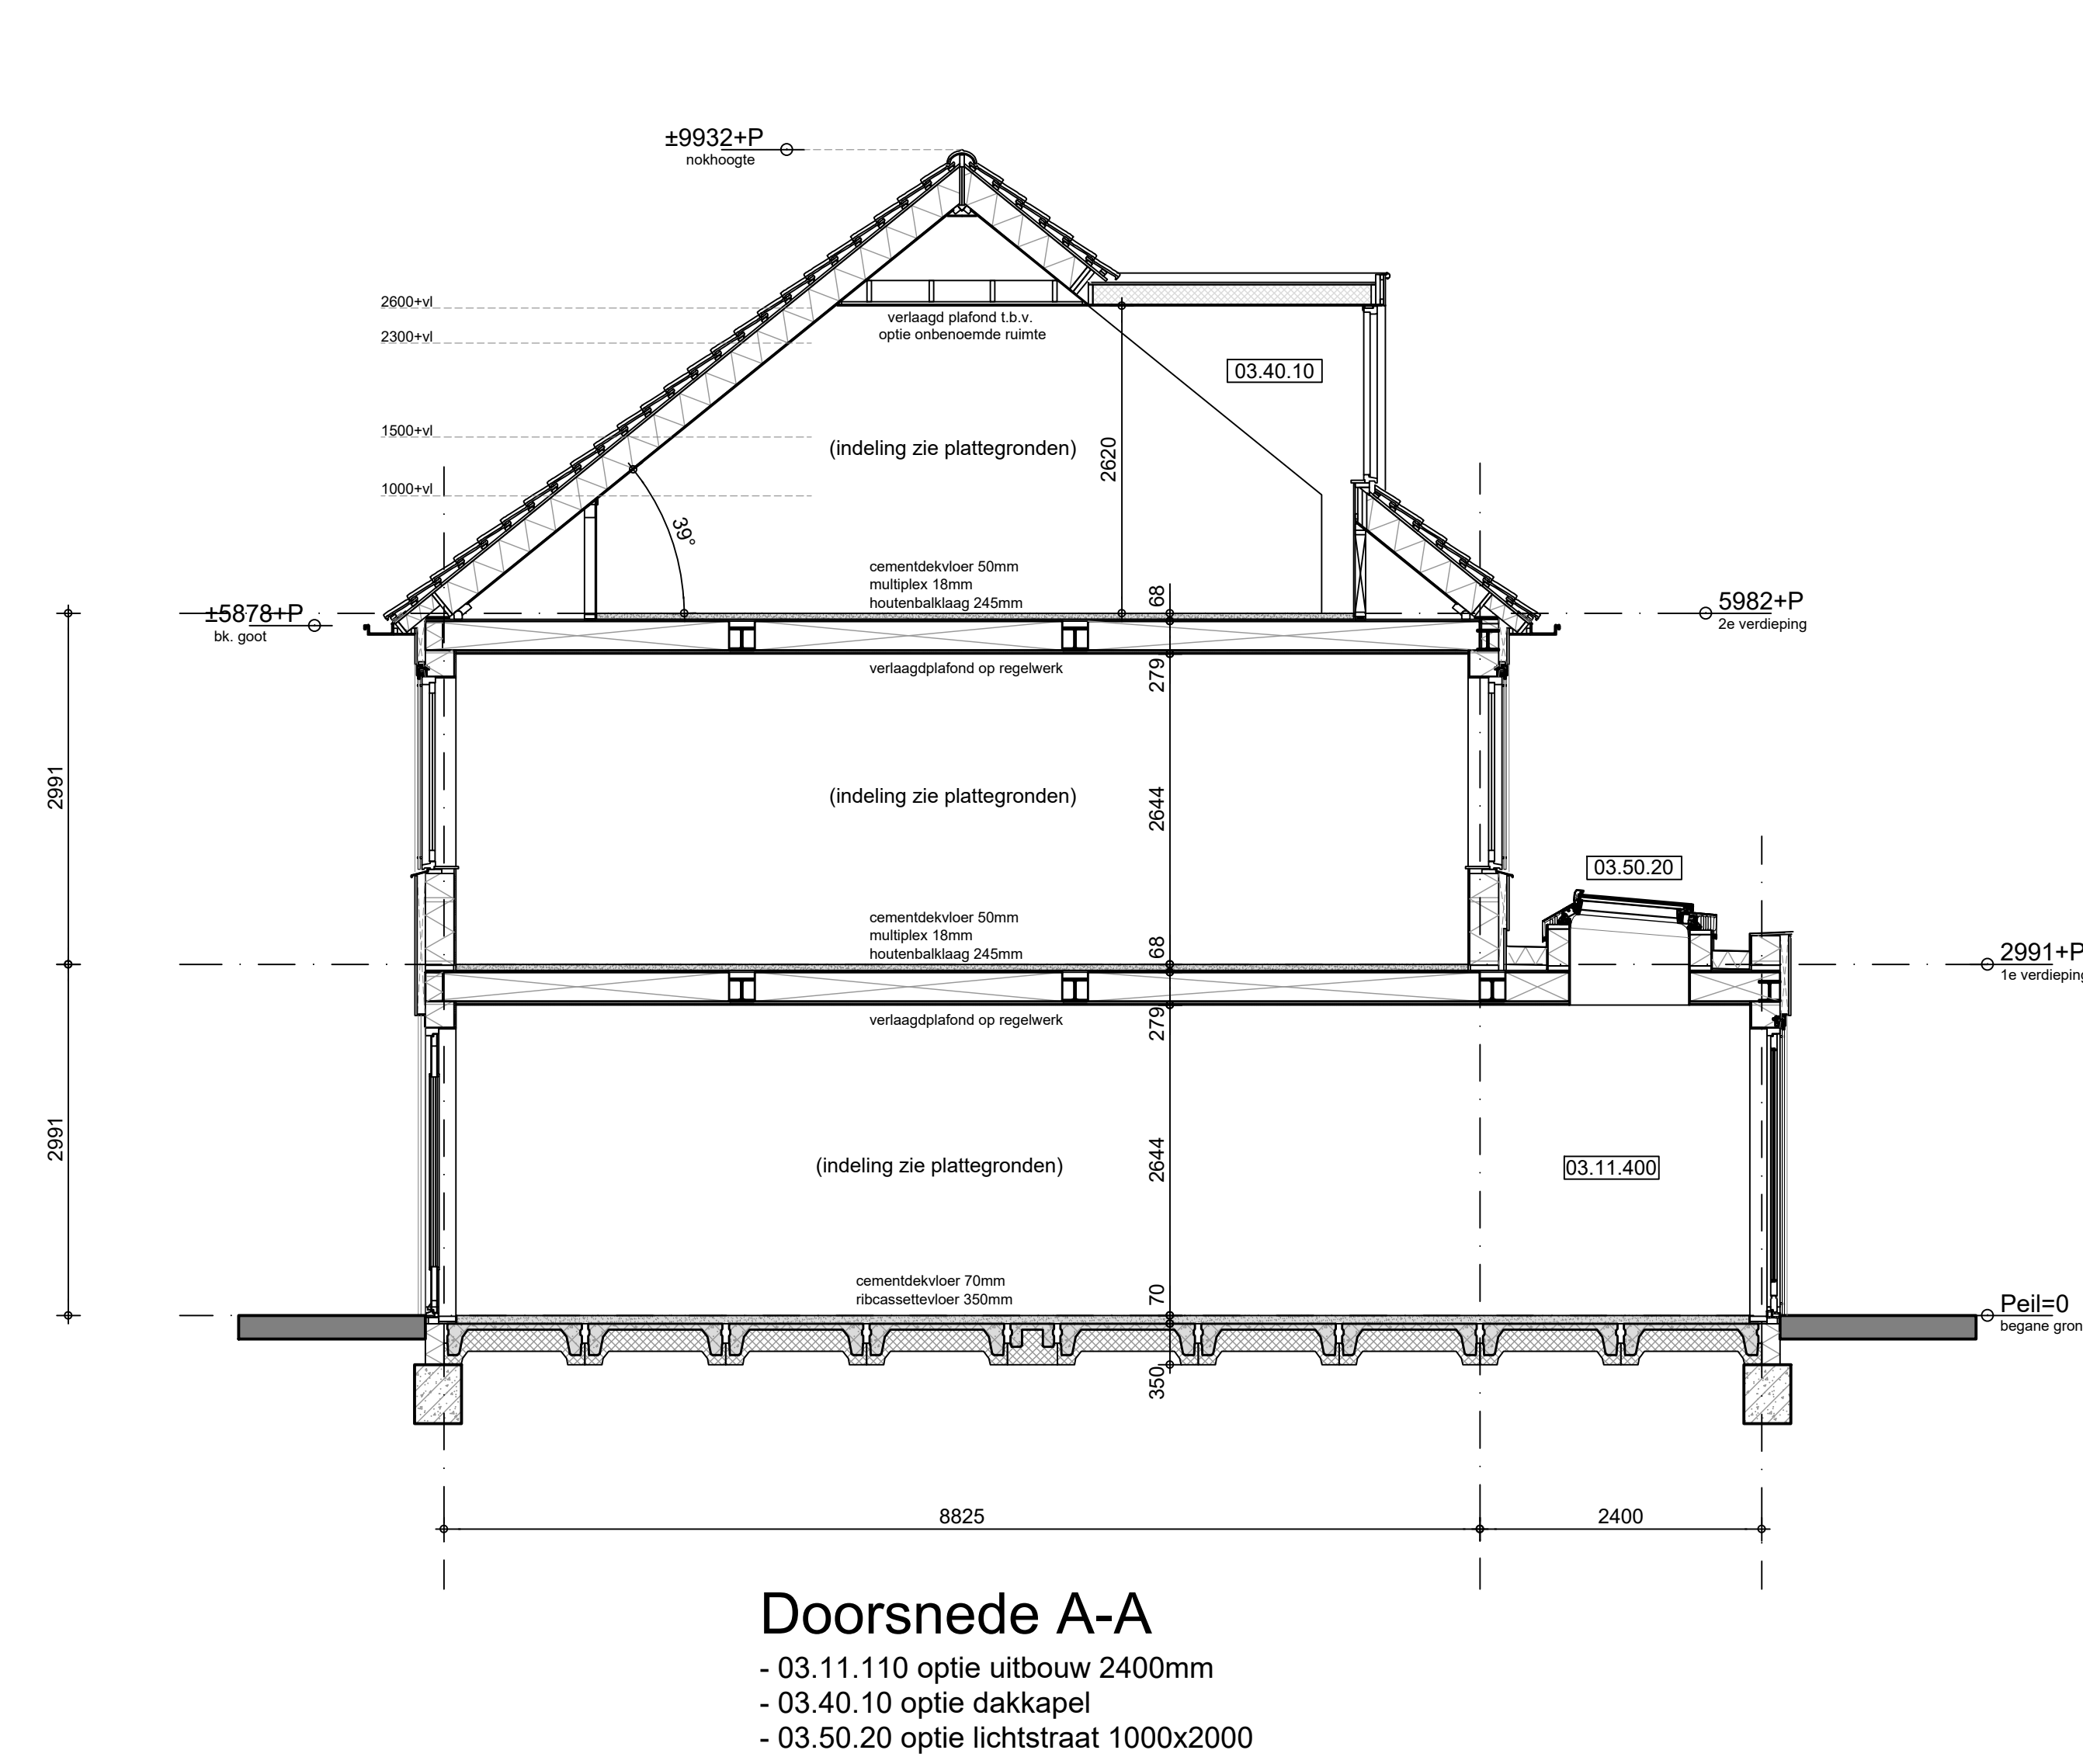

- Exacte posities dakdoorvoeren worden nader bepaald i.o.m. installateur
- Exacte posities installaties worden nader bepaald i.o.m. installateur
- Exacte positie kruipkulp wordt nader bepaald

 

Begane grond

- 03.11.400 uitbouw 2400mm
- 05.00.01 optie keukenwand toevoegen
- 04.05.00 pui achtergevel spiegelen
- Dubbele deur achtergevel
- 04.10.00 loopdeur links
- 04.10.01 loopdeur rechts
- 03.50.20 optie lichtstraat 1000x2000

Begane grond

- 03.11.400 uitbouw 2400mm
- 05.01.30 indelingsoptie met garderoben
- Schuifpui achtergevel
- 04.10.02 schuifvleugel links
- 04.10.03 schuifvleugel rechts
- 03.50.20 optie lichtstraat 1000x2000

1e verdieping

- 05.21.10 indelingsoptie slaapkamers achterzijde samenvoegen

1e verdieping

- 05.21.11 indelingsoptie slaapkamers achterzijde samenvoegen incl. inloopkast (optie 2), slaapkamer 2 verkleind

1e verdieping

- 05.21.09 indelingsoptie slaapkamers achterzijde samenvoegen incl. inloopkast (optie 1)
- 05.21.12 slaapkamer voorzien vergroten, alleen in combinatie met optie 05.21.09

2e verdieping

- 05.30.61 indelingsoptie 01 technische ruimte + onbenoemde ruimte
- 03.50.00 optie dakraam voorgevel
- 03.50.10 optie dakraam achtergevel

2e verdieping

- 05.30.61 indelingsoptie 02 technische ruimte + onbenoemde ruimte + overloop
- 03.50.00 optie dakraam voorgevel
- 03.50.10 optie dakraam achtergevel

2e verdieping

- 05.30.62 indelingsoptie 03 technische ruimte + 2x onbenoemde ruimte + overloop
- 03.40.10 optie dakkapel
- 03.50.00 optie dakraam voorgevel

DEFINITIEF
HANS BEEN
ARCHITECTEN BNA

Installatieweg 24 24
Postbus 1 3800 CA Amersfoort
+31 (0)30 402 011 info@hansbeen.nl

Middenbeemster de Keyser

0365

ontwerp: 11-11-2022

Woningtype C1 met opties (meeste ook voor overige typen)

1:50 getekend: rjw

841x1800

revisies: A - 15-11-2022

B -

C -

D -

E -

F -

tekeningsnummer: project fase:

C-opties DO

© All rights reserved by Hans Been B.V. Amersfoort