


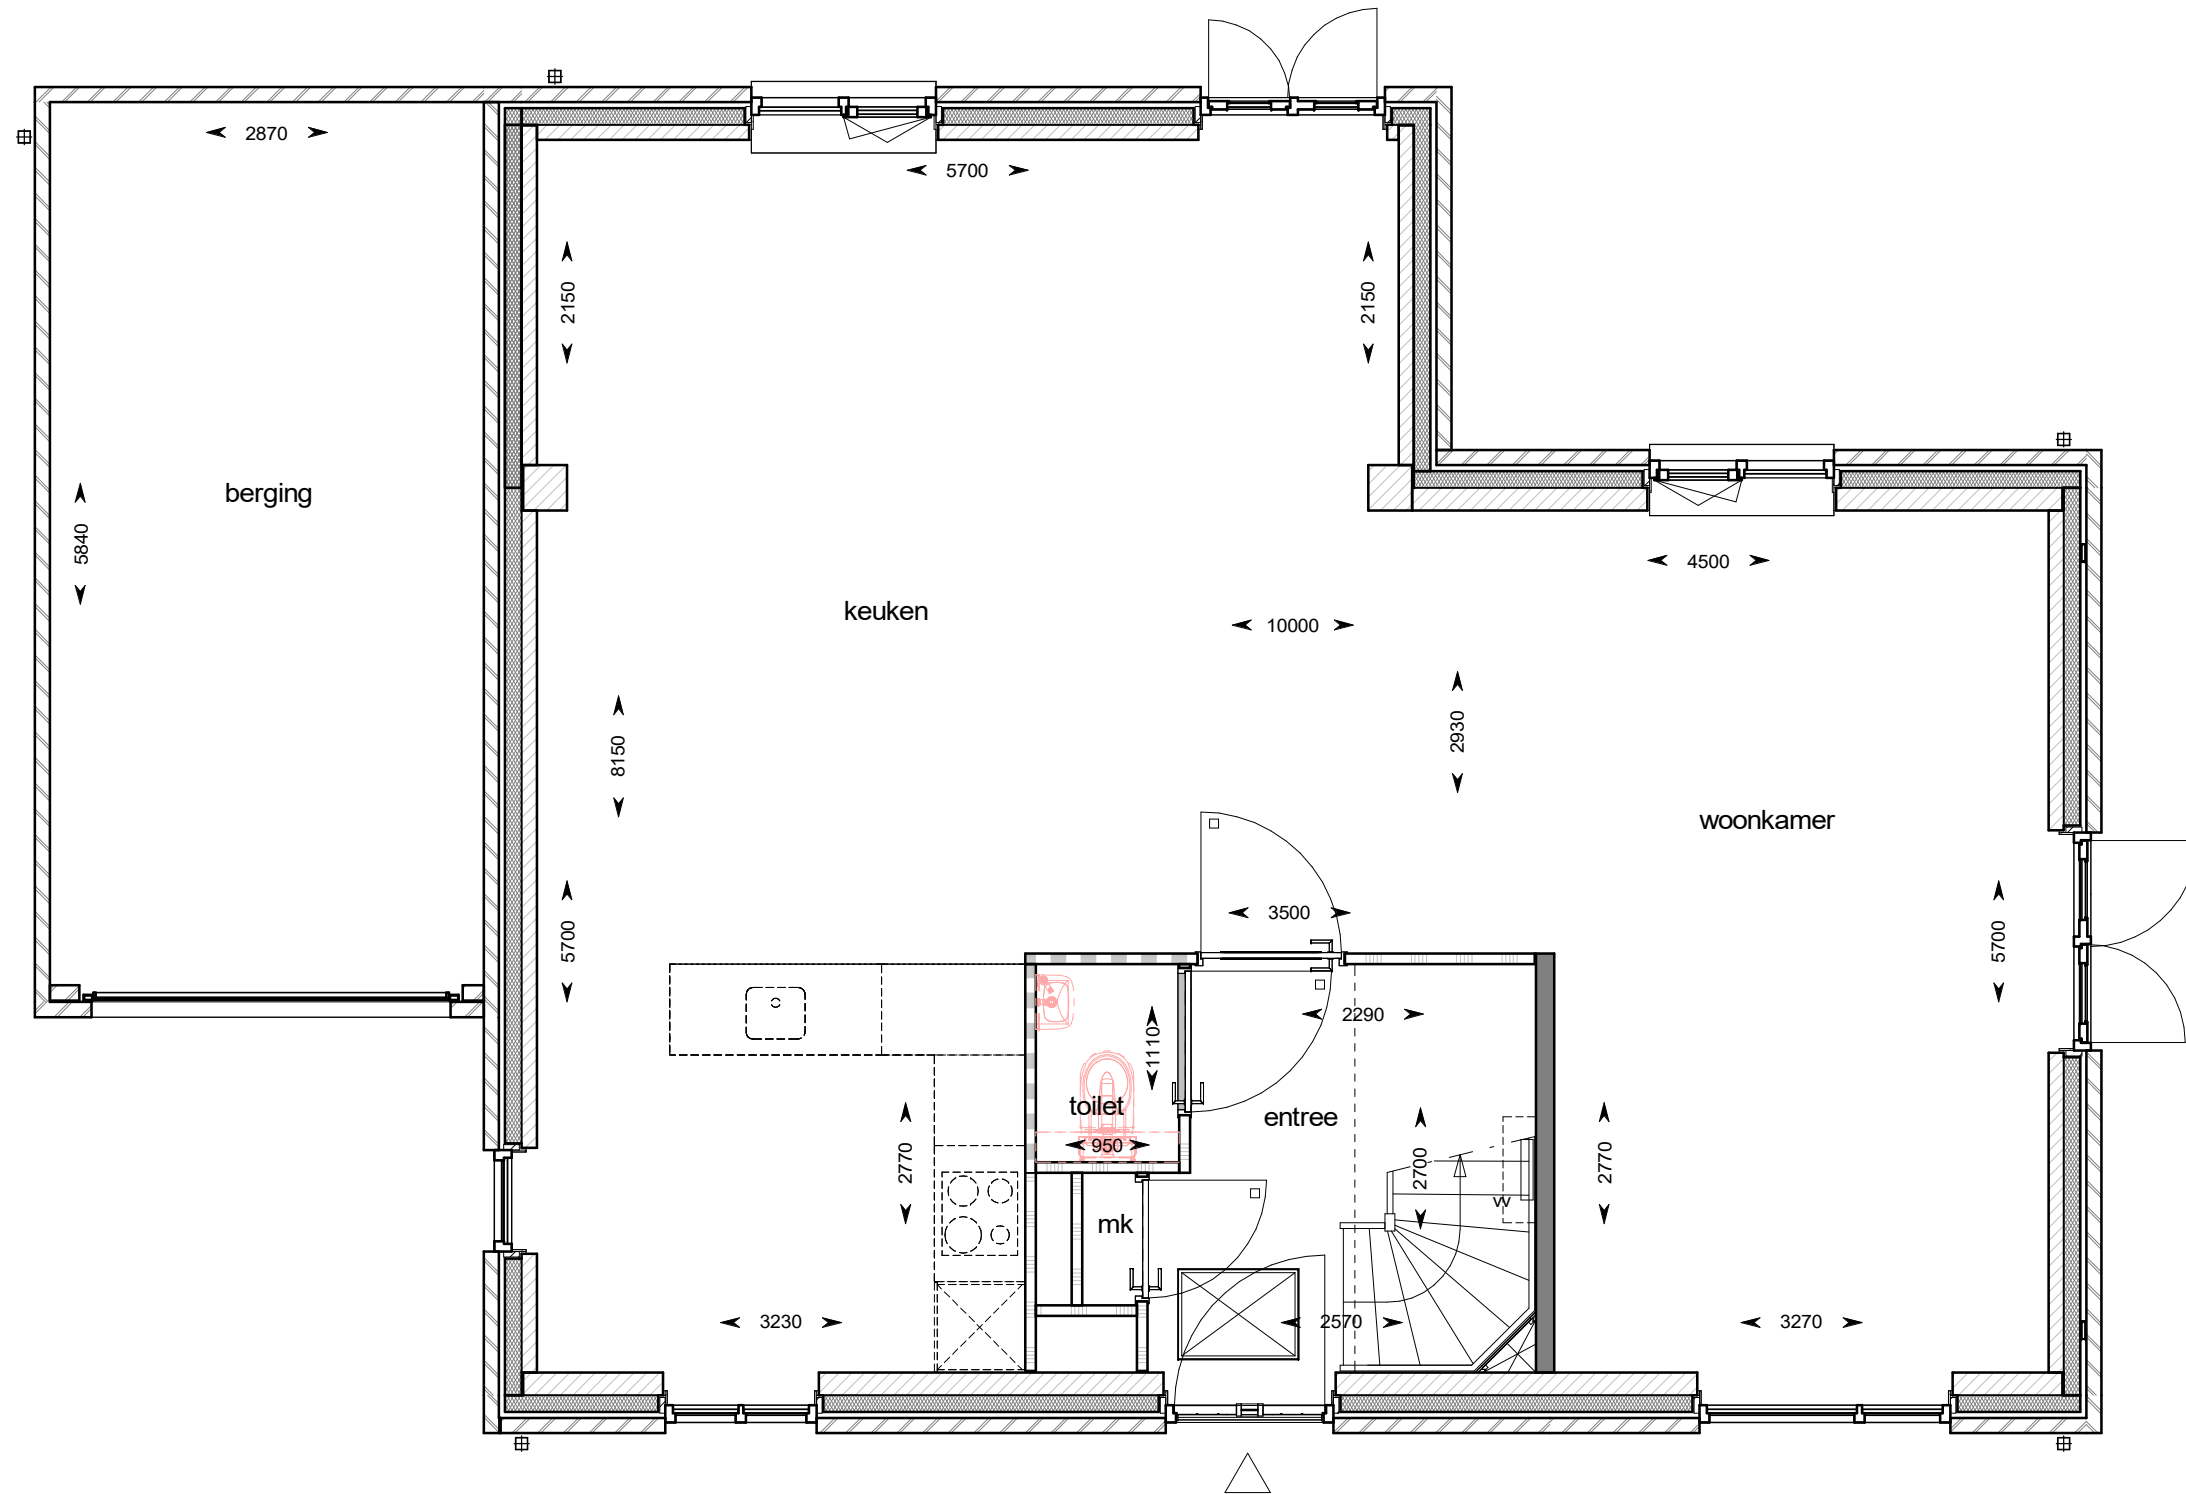

HANS BEEN
ARCHITECTEN BNA

Industrieweg Zuid 24
Postbus 2
+31 (0)343 450 211

3958 VX Amerongen
3958 ZT Amerongen
www.hansbeen.nl

project:

De Keyser - fase 6 en 7

projectnummer:

365

projectarchitect:

E. Aartsma

onderwerp:

**bnr 606 - begane grond
Type F1s**

schaal:

1 : 50

datum:

29-03-2024

formaat:

A3

getekend:

G. Honders


wijziging:

tekeningnummer:

606-1

project fase:

VK

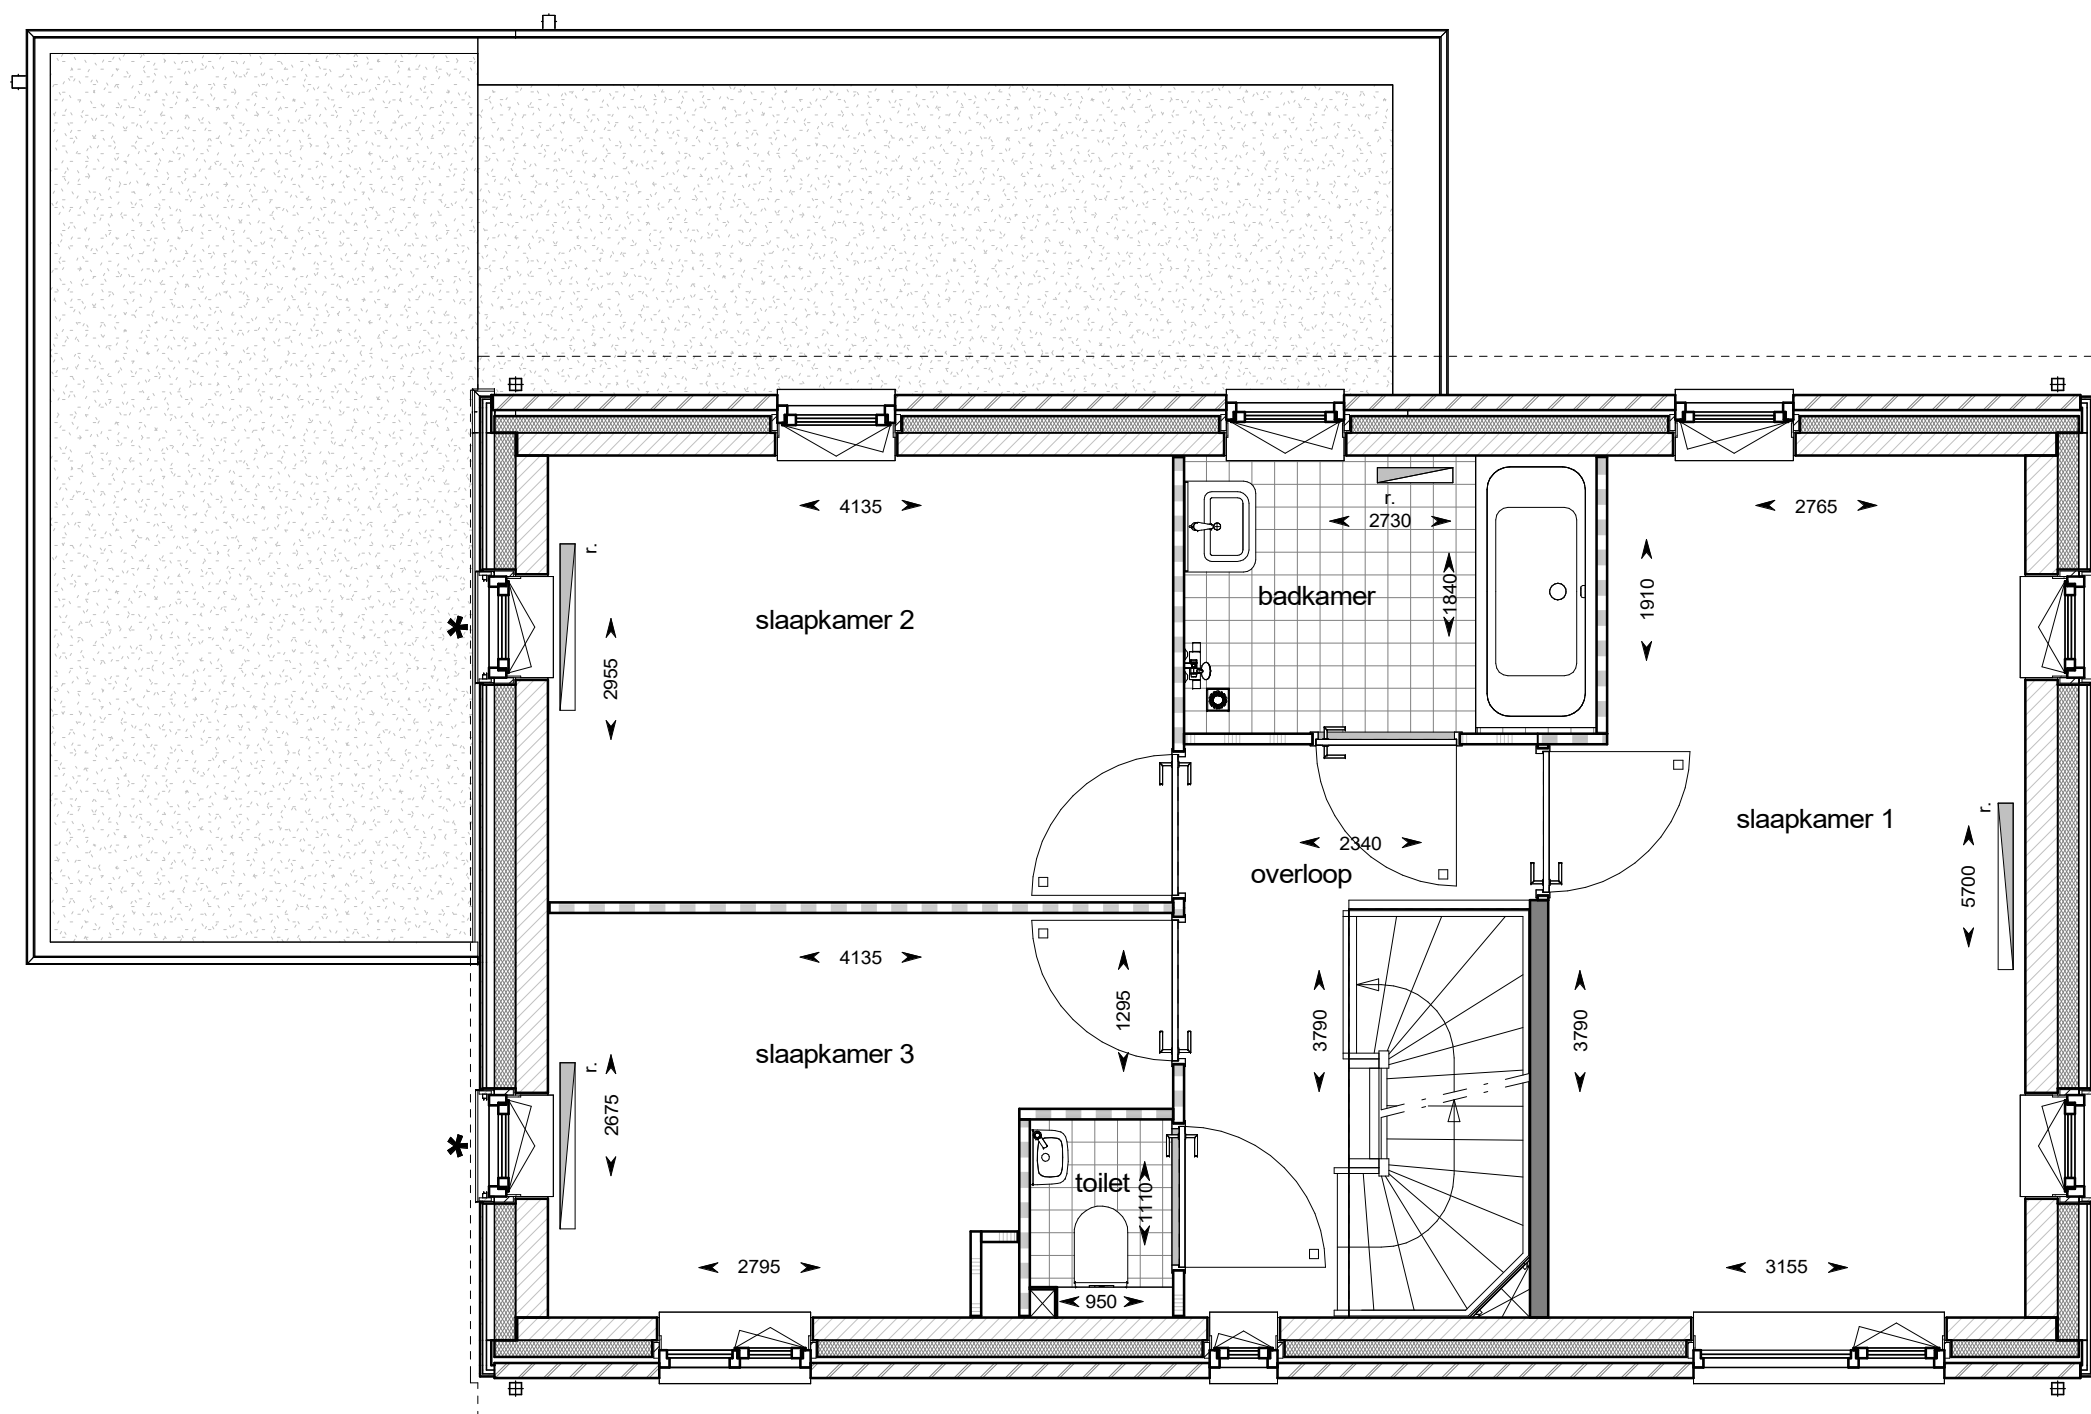

HANS BEEN
ARCHITECTEN BNA

Industrieweg Zuid 24
Postbus 2
+31 (0)343 450 211

3958 VX Amerongen
3958 ZT Amerongen
www.hansbeen.nl

project:

De Keyser - fase 6 en 7

projectnummer:

365

projectarchitect:

E. Aartsma

onderwerp:

**bnr 606 - eerste verdieping
Type F1s**

schaal:

1 : 50

datum:

29-03-2024

formaat:

A3

getekend:

G. Honders


wijziging:

tekeningnummer:

606-2

project fase:

VK

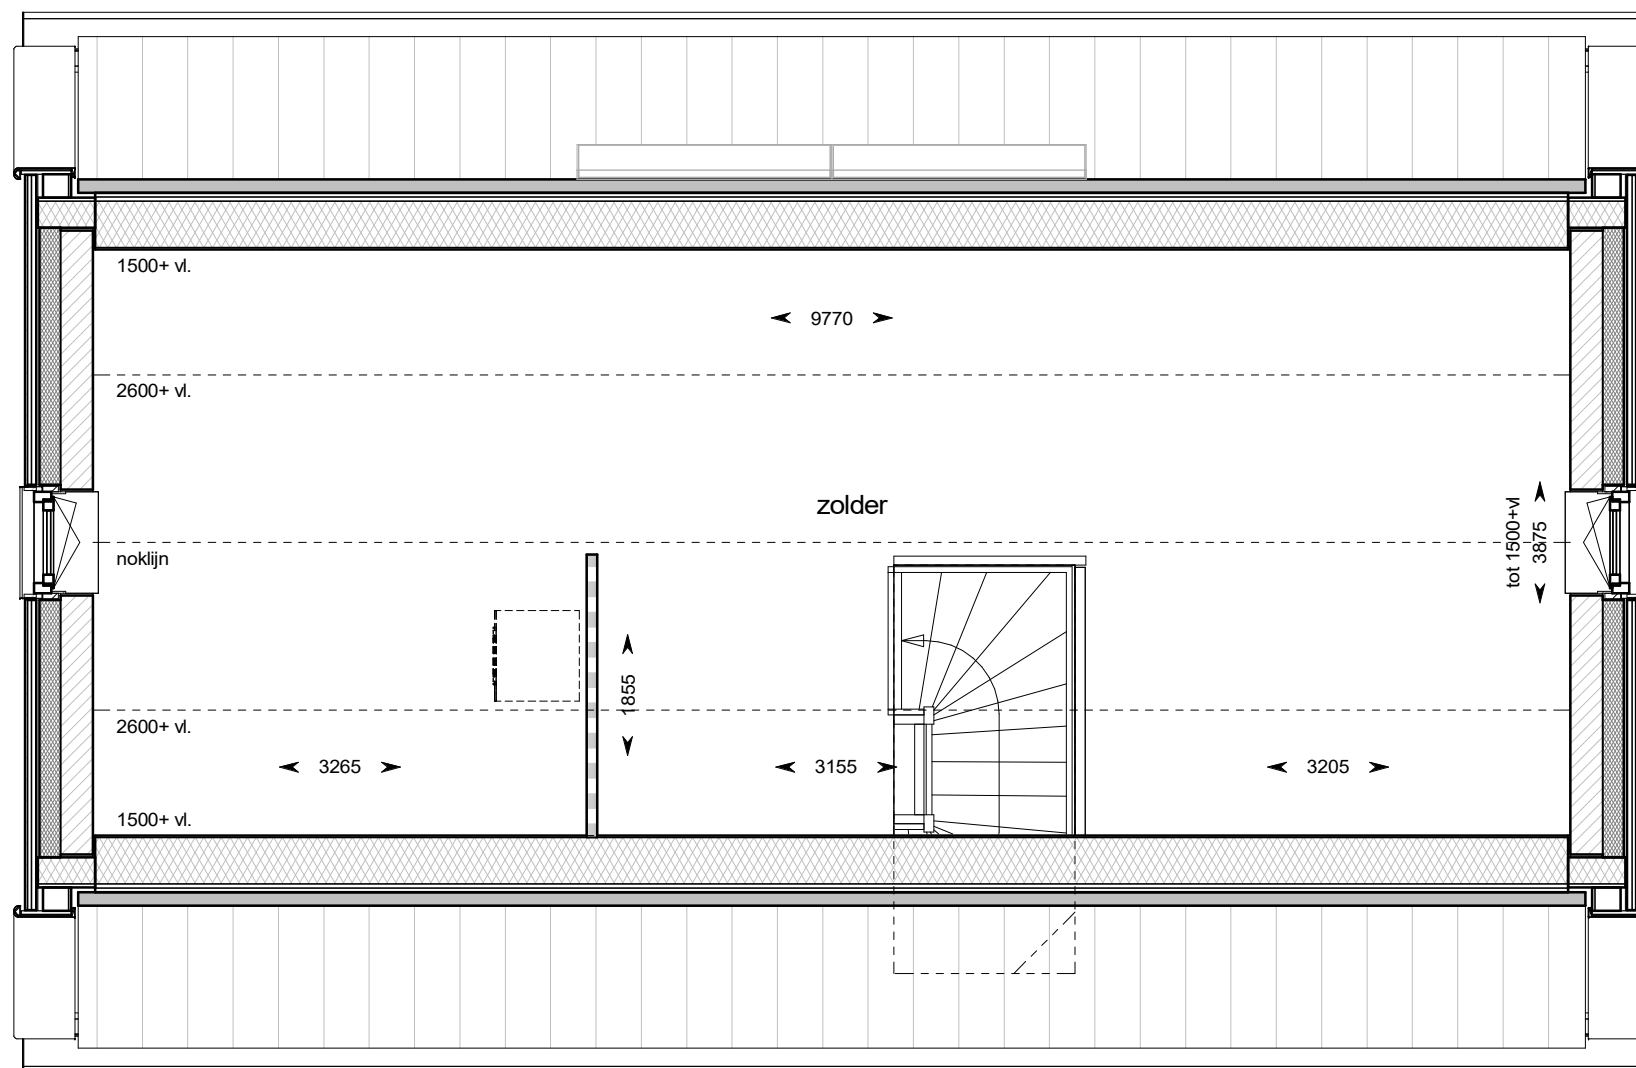

Industrieweg Zuid 24
Postbus 2
+31 (0)343 450 211

3958 VX Amerongen
3958 ZT Amerongen
www.hansbeen.nl

project:

De Keyser - fase 6 en 7

projectnummer:

365

projectarchitect:

E. Aartsma

onderwerp:

**bnr 606 - tweede verdieping
Type F1s**

schaal:

1 : 50

datum:

29-03-2024

formaat:

A3

getekend:

G. Honders

wijziging:

tekeningnummer:

606-3

project fase:

VK