voorgevel

rechter zijgevel

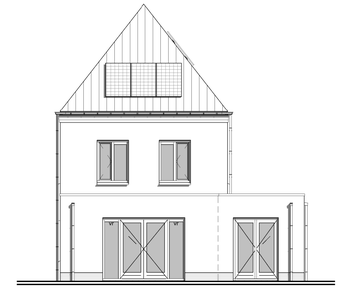

achtergevel

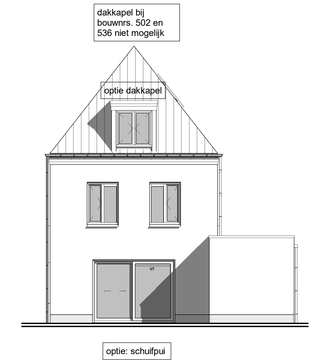

achtergevel

Renvooi Algemeen

= gevelsteen
= isolatie
= kalkzandsteen
= separatiewand
= separatiewand
= beton prefab
= onbenoemde ruimte als gevolg van krijtstreepmethode

wt = mogelijke plaats wasautomaat
mvk = mechanisch ventilatiekanaal
mu = mechanische ventilatieunit
vr = ventilatie rooster
la = ventiel luchtafvoer (indicatief)
mk = meterruimte (met groepenkast en opstelling stadsverwarming)
vl = vloerluik
vd = verdeler vloerverwarming
k.in = plaats keukeninrichting
kk = mogelijke plaats koelkast

sr = standleiding riool
rm = rookmelder
pv = zonnepaneel
ov = omvormer zonnepanelen
r = radiator (positie en afmeting indicatief)
LS = leiding schacht

Renvooi Elektra

= enkelpolige schakelaar
= wisselschakelaar
= serieschakelaar (enkelpolig)
= serieschakelaar (wissel)
= serieschakelaar (enkelpolig / wissel)
= CO2 sturing mechanische ventilatie
= wandcontactdoos t.b.v. elektrisch koken
= wandcontactdoos
vvu = wandcontactdoos vloerverwarming unit
sv = wandcontactdoos stadsverwarming
= dubbele wandcontactdoos (opbouw)
= dubbele wandcontactdoos (inbouw)
ak = wandcontactdoos t.b.v. eventuele afzuigkap

= lichtpunt plafond
= lichtpunt wand
b/vw = loze leiding boiler/vaatwasser
ll = loze leiding
th = cv thermostaat
= signaalgong
= beldrukker
rm = rookmelder

De optionele indelingen zijn afgebeeld in de tekening van bouwnummer 536.
De gevels en gevelkozijnen kunnen hierdoor afwijken t.o.v. uw woning. Dit geldt ook voor de gespiegelde woningen.

*positie mv ventielen indicatief
*positie en afmeting radiatoren indicatief

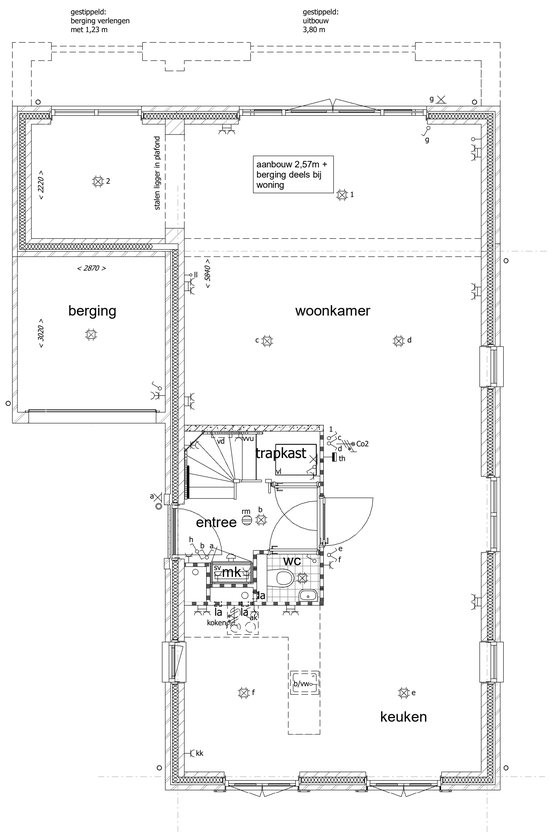

Optie: uitbouw 2570mm
berging deels toegevoegd bij woning

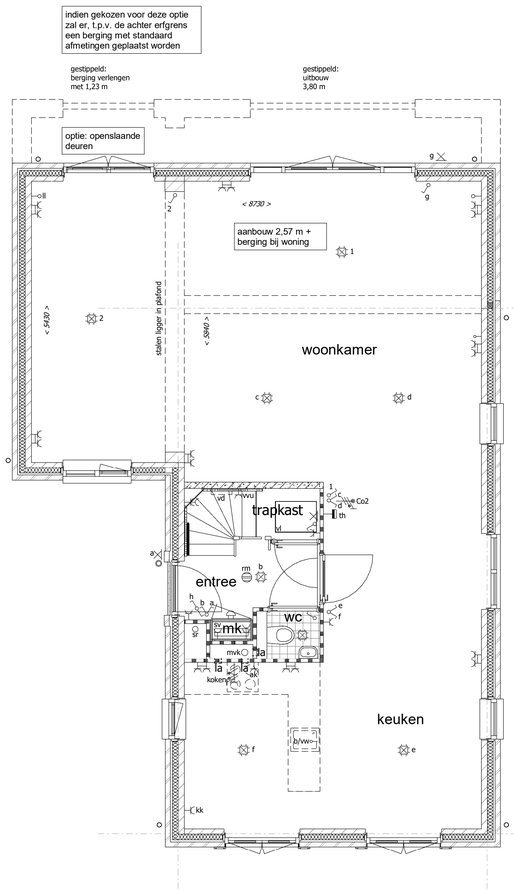

Optie uitbouw 2570mm
berging geheel toegevoegd bij woning

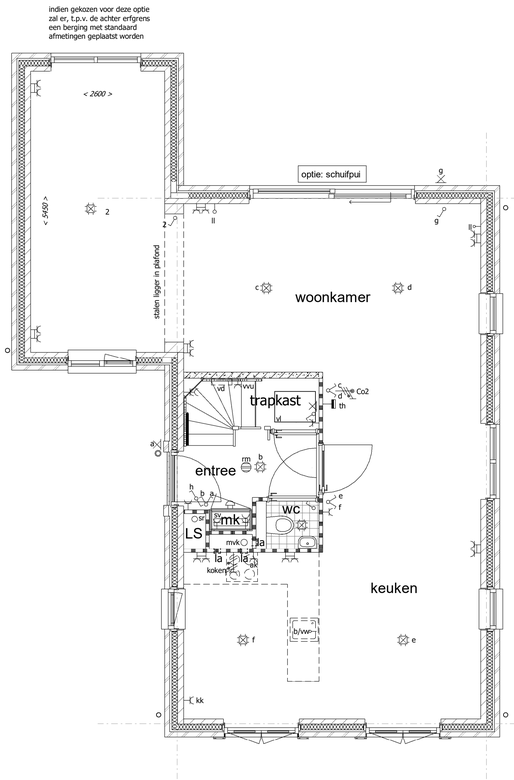

Optie berging geheel toegevoegd bij woning
Optie schuifpui

Uitvoering:

KBK bouw
Morseweg 1
1131 PE Volendam
T +31299 - 367322
E info@kbkbouwgroep.nl

Technische uitwerking:

TBE-ZA architecten & ingenieurs
Julianaweg 141, 1131 DH Volendam
+31299-363468, info@tbe-za.nl

5728 - E.08

Getekend	Gewijzigd	Datum	Project	69 WONINGEN TE MIDDENBEEMSTER plan "DE KEYSER" fase 5
R.S.				
Datum 06-09-2019			Onderdeel	OPTIE TEKENING begane grond 2, 3, 4 en gevels Type E 2/3 vrijstaande woningen
Schaal 1:50/1:100				
Formaat 1000x594			Opdrachtgever	KBK Bouw B.V. Morseweg 1, 1131 PE VOLENDAM

CADINFO: G:\5728-69 woningen Middenbeemster De Keyser KBK\Tekeningen\5728 Revit\5728-vrijstaande woningen_opties.rvt