



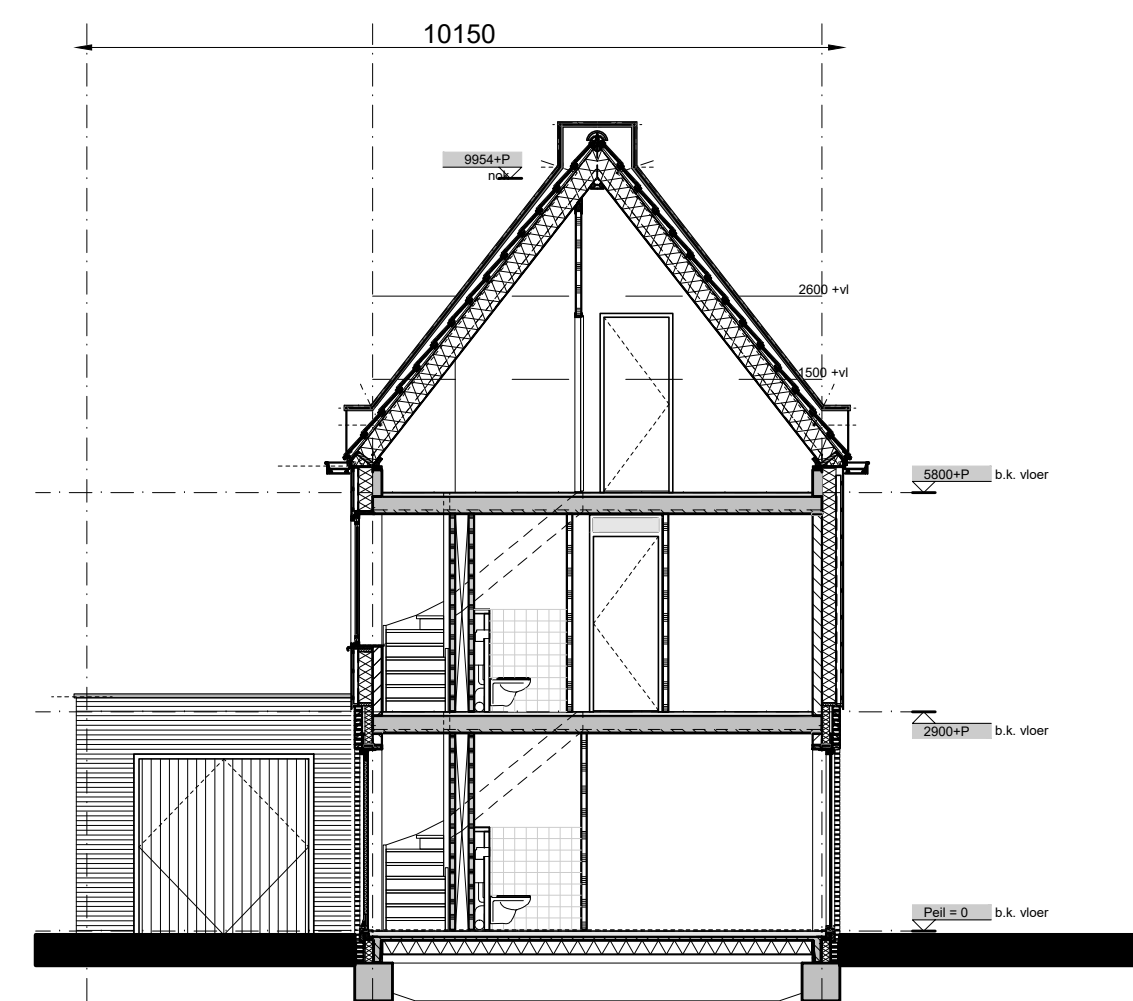


doorsnede A-A

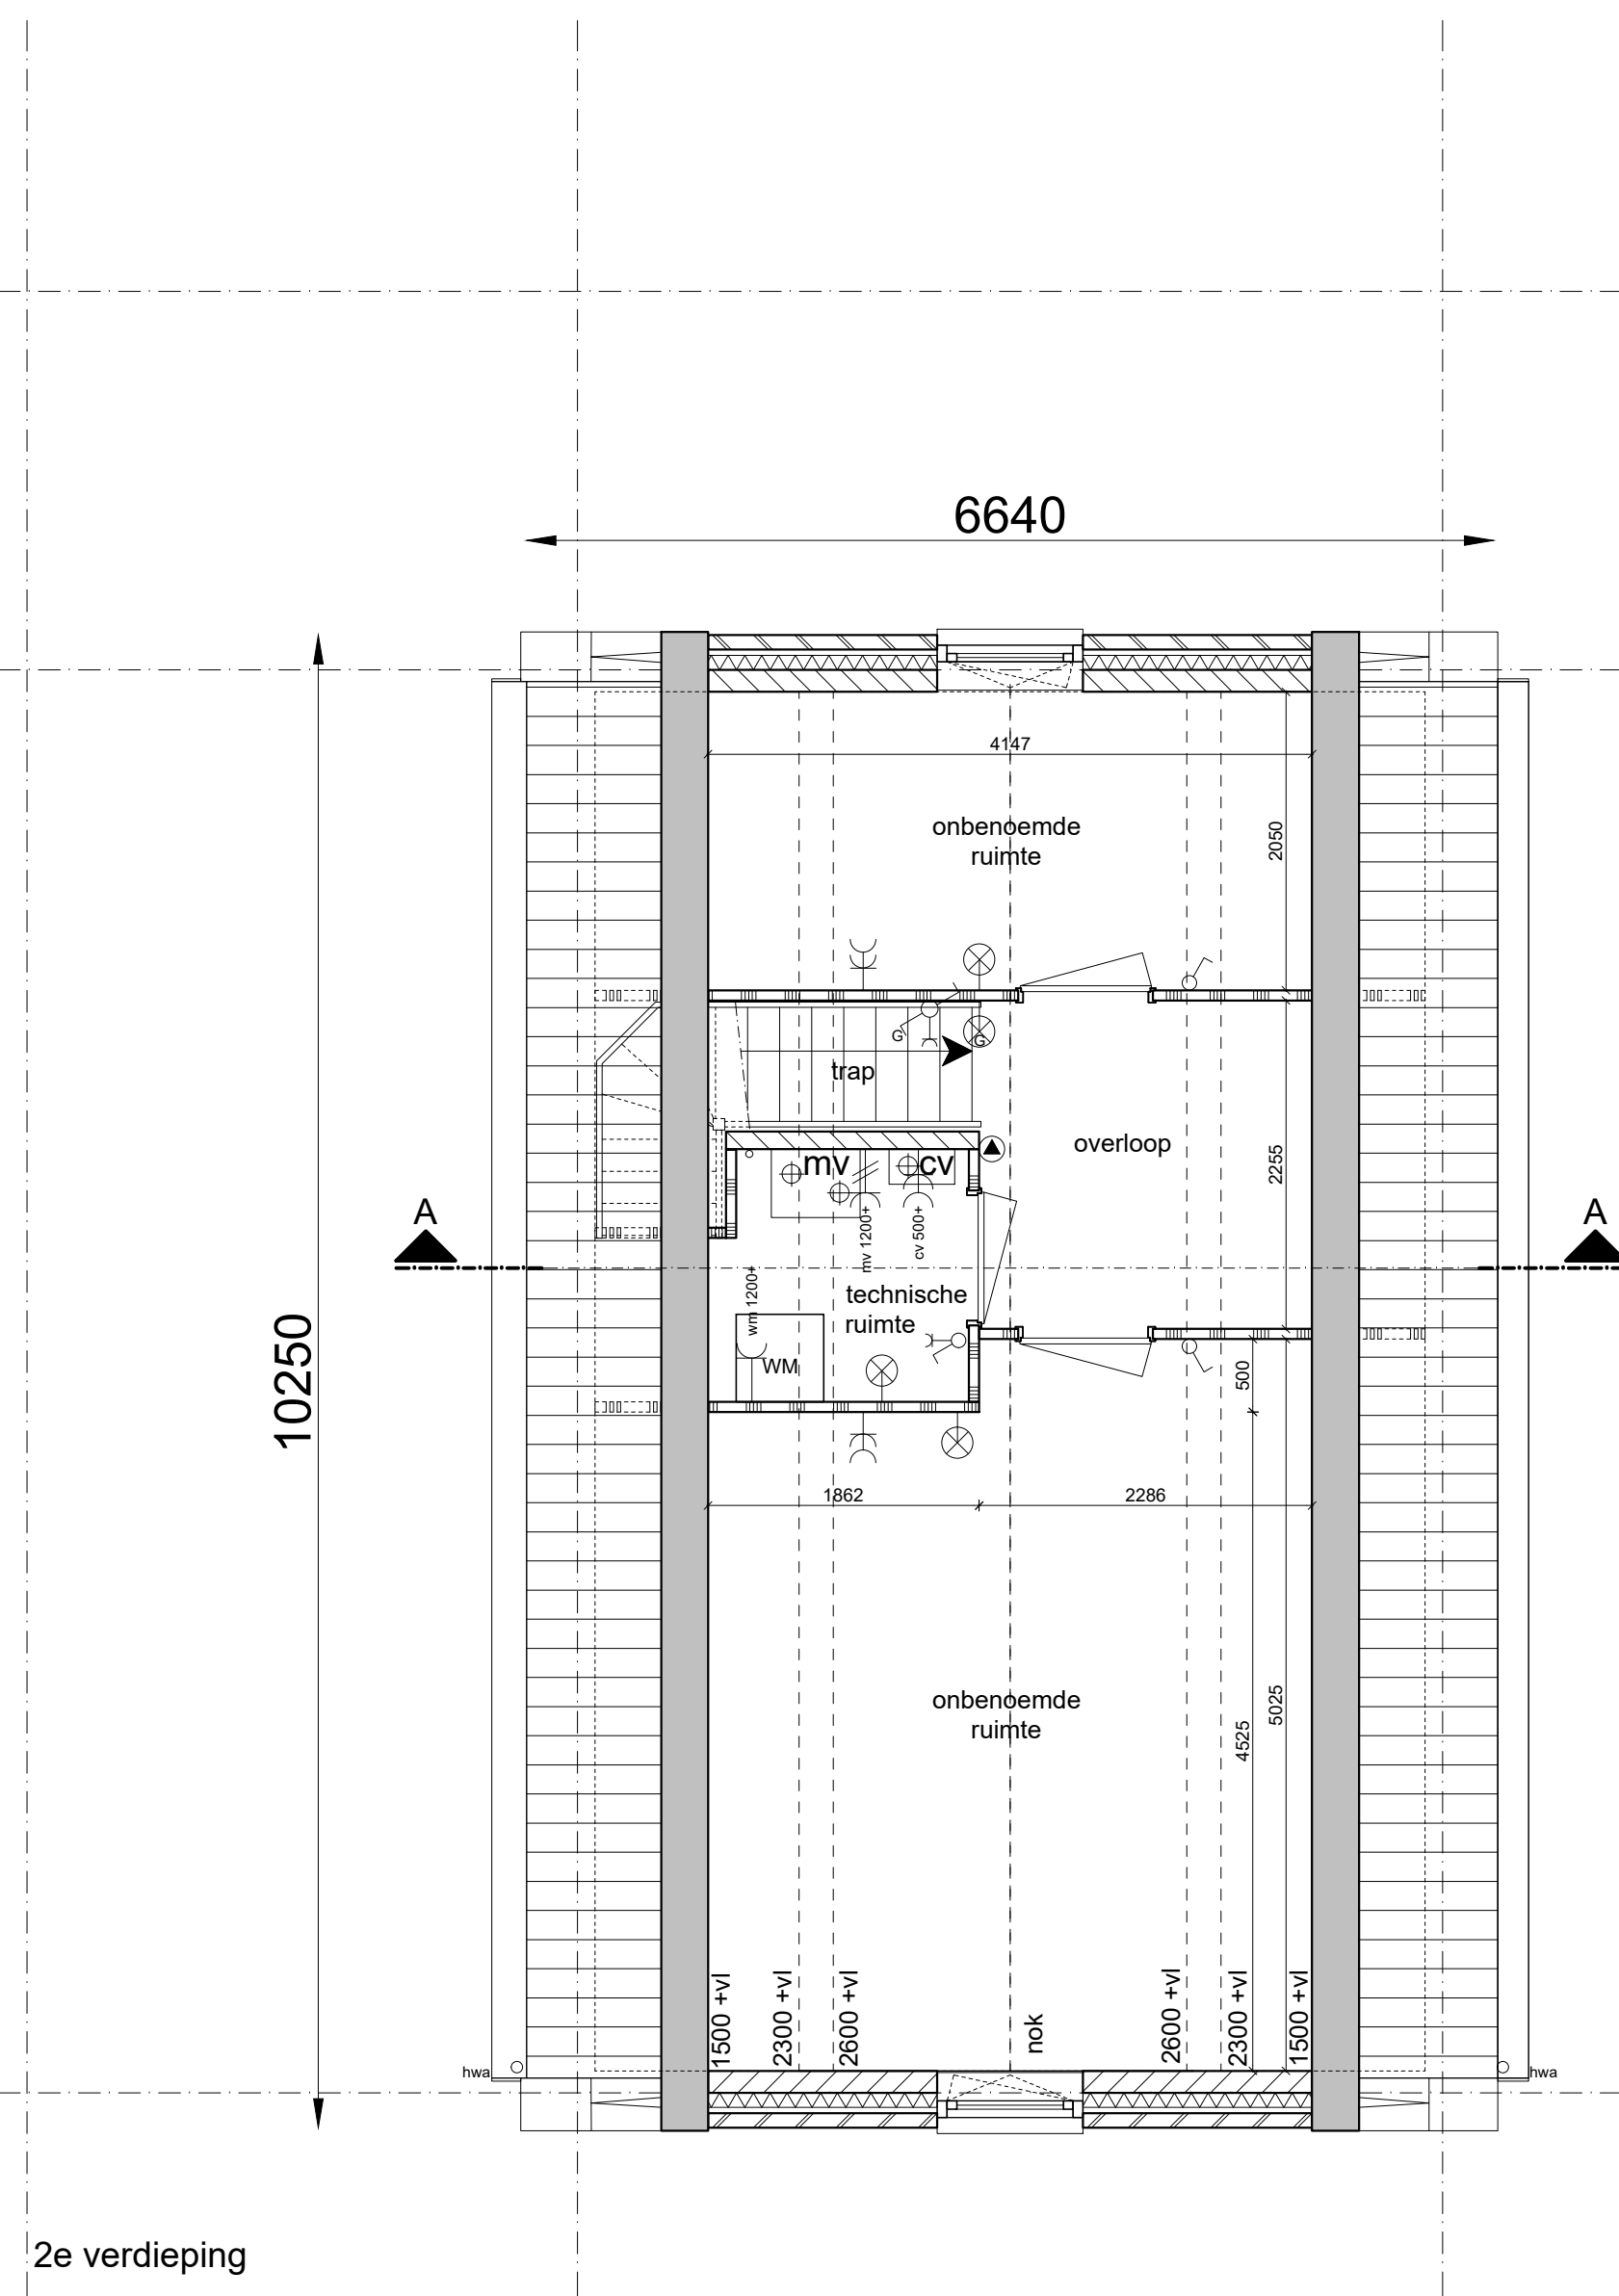

2e verdieping

Renvooi

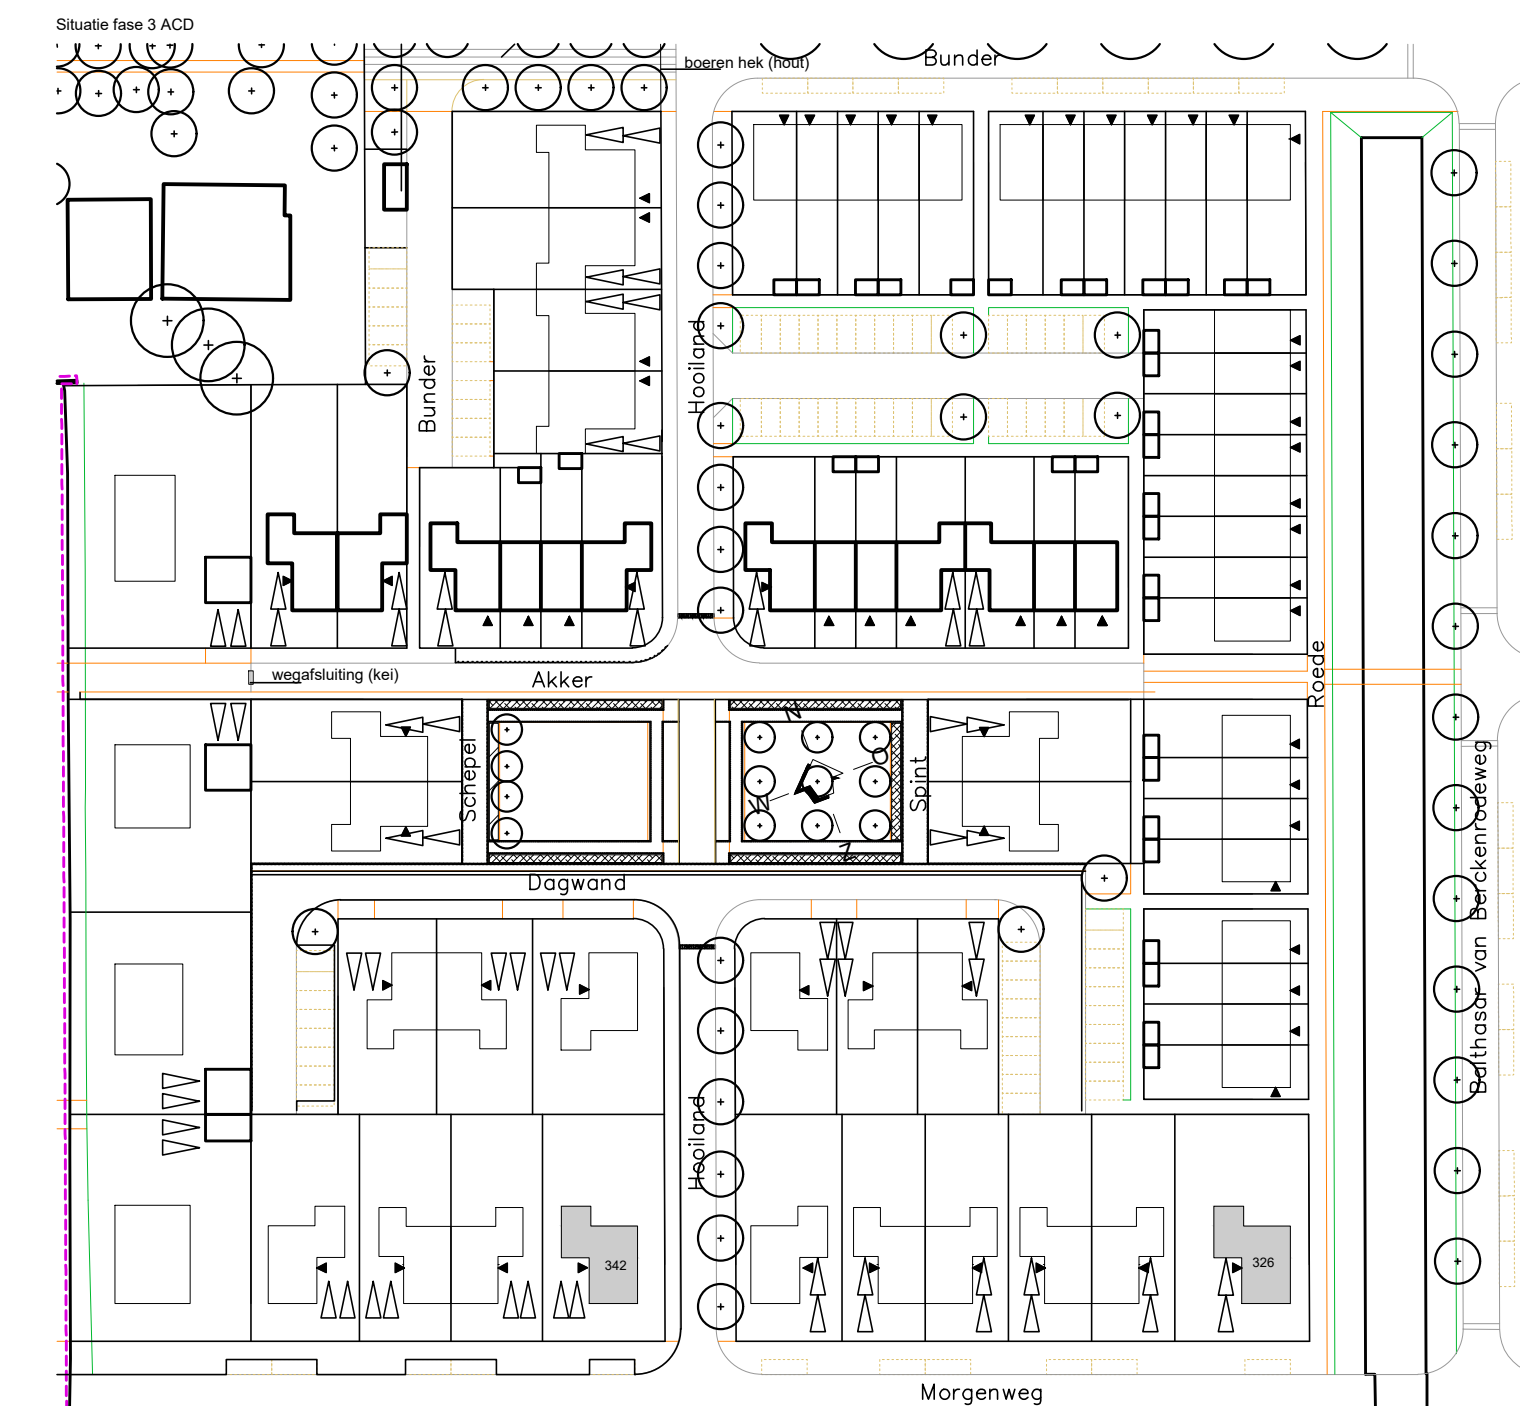

WUDDINGSDATUM OMSCHRIJVING A1 _____ B1 _____ C1 _____ D1 _____ E1 _____ F1 _____ G1 _____ H1 _____ I1 _____ J1 _____ K1 _____	FORMAAT A1+ DATUM 30-06-2017 SCHAL getekend FASE CONTRACT ONDERDEEL Vrijstaande woning type V1 bwnr. 326, 342	JUST ARCHITECTS BOUWERIJ 81 1185 XW AMSTELVEEN 020 - 3459850 JA@JUSTARCHITECTS.EU FAX. 020 - 4535877 WWW.JUSTARCHITECTS.EU
PROJECT Middenbeemster fase 3 ACD	PROJECTNUMMER 0143	BLAATNUMMER KAO-326