




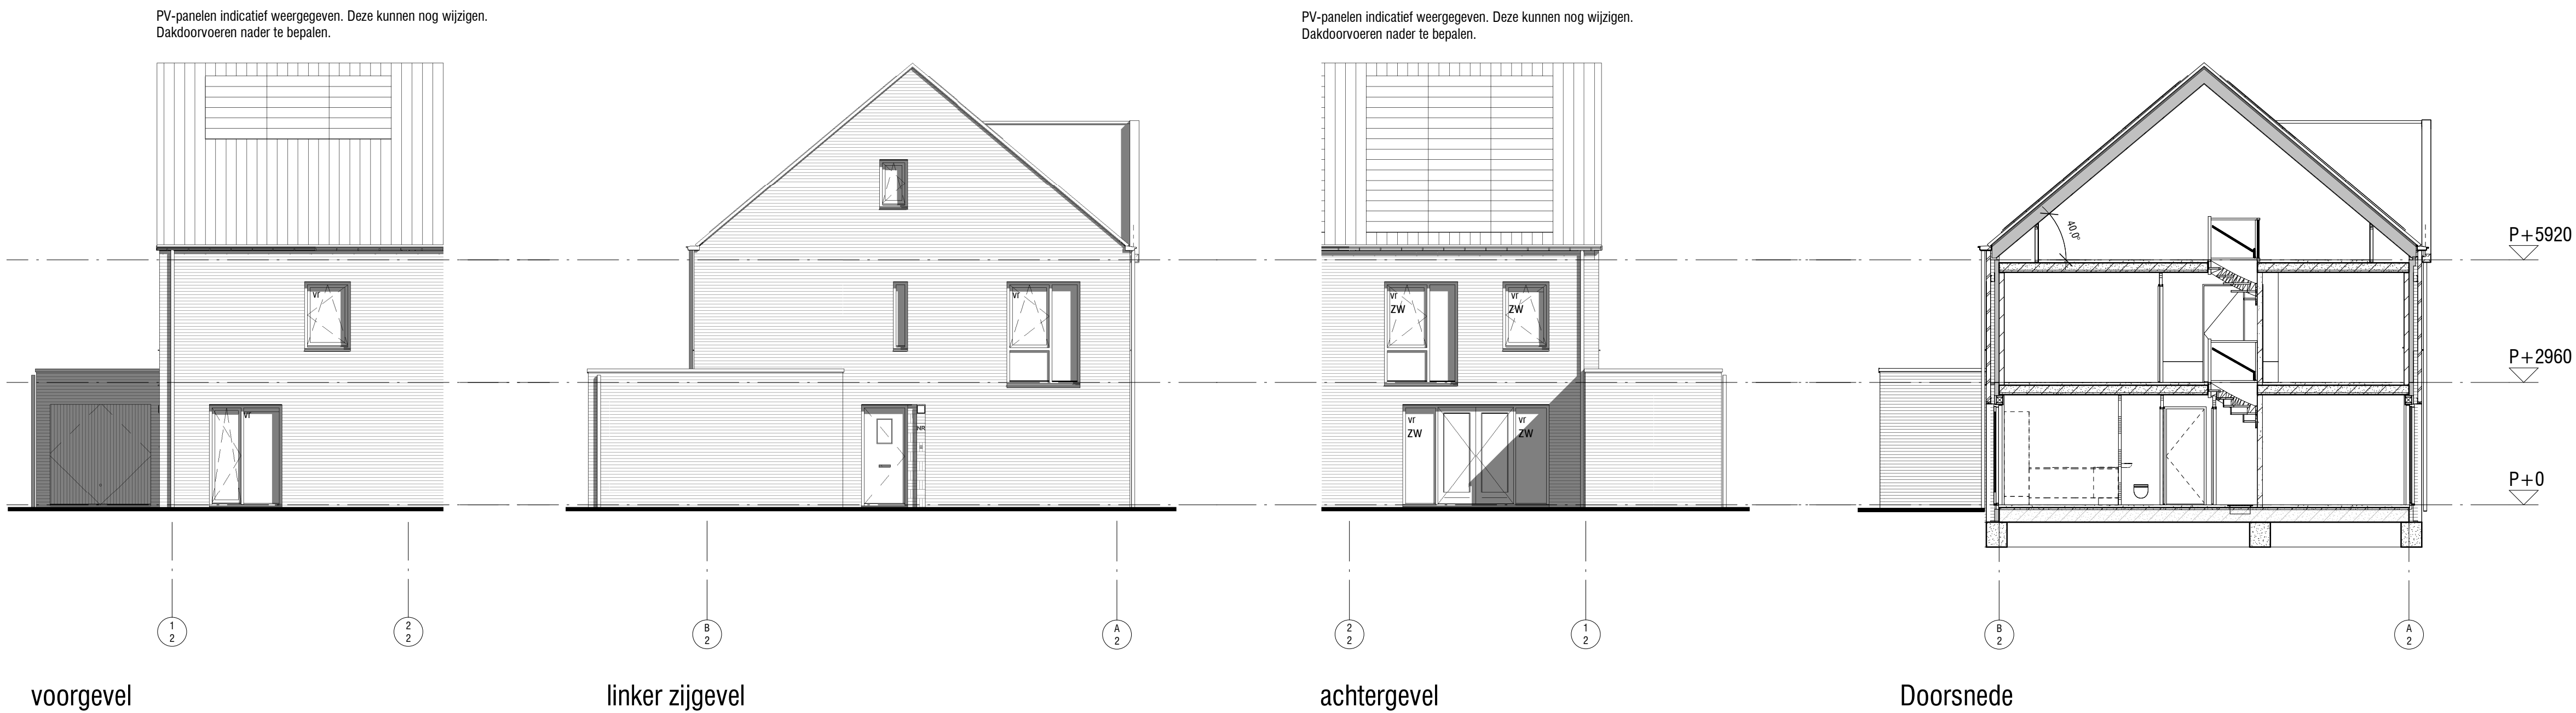


Renvooi

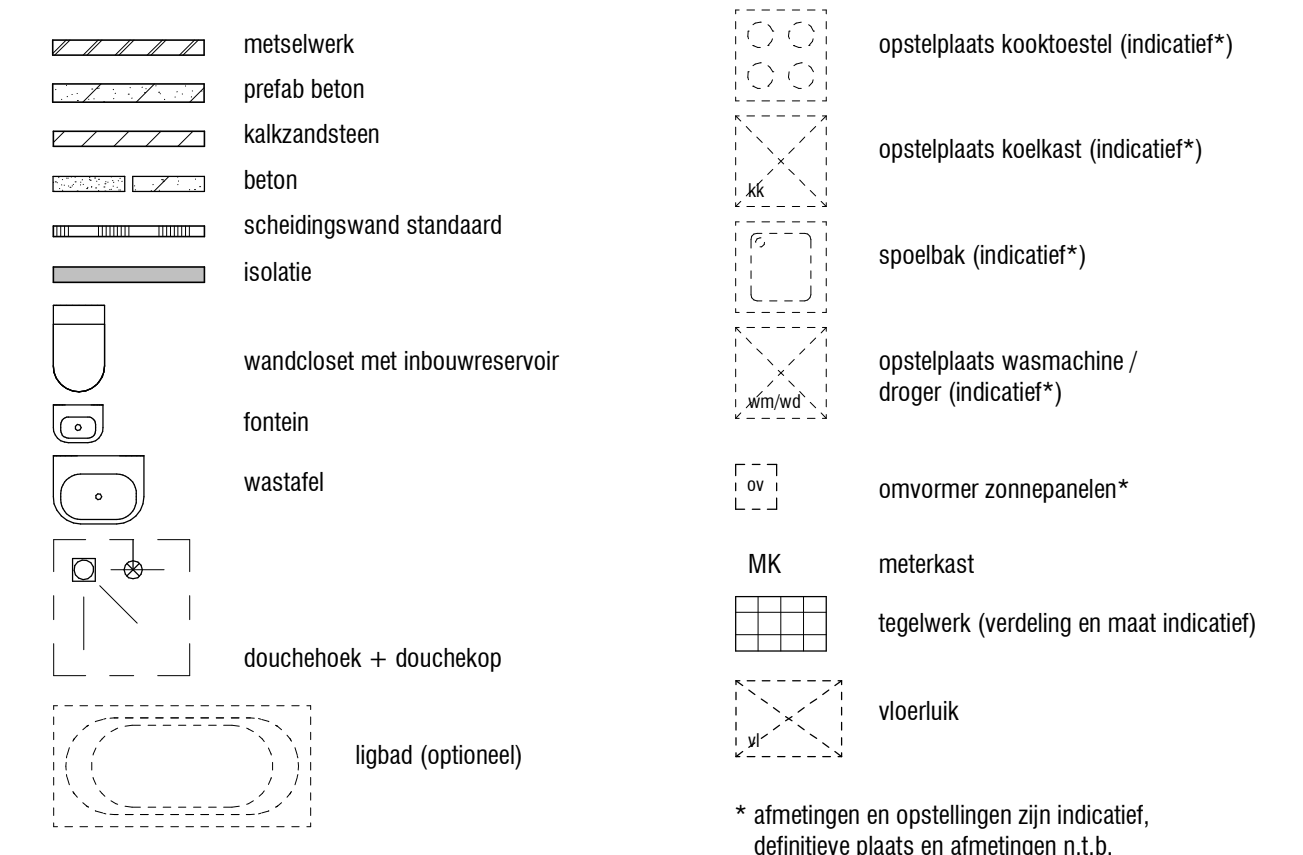


Renvooi technische installaties

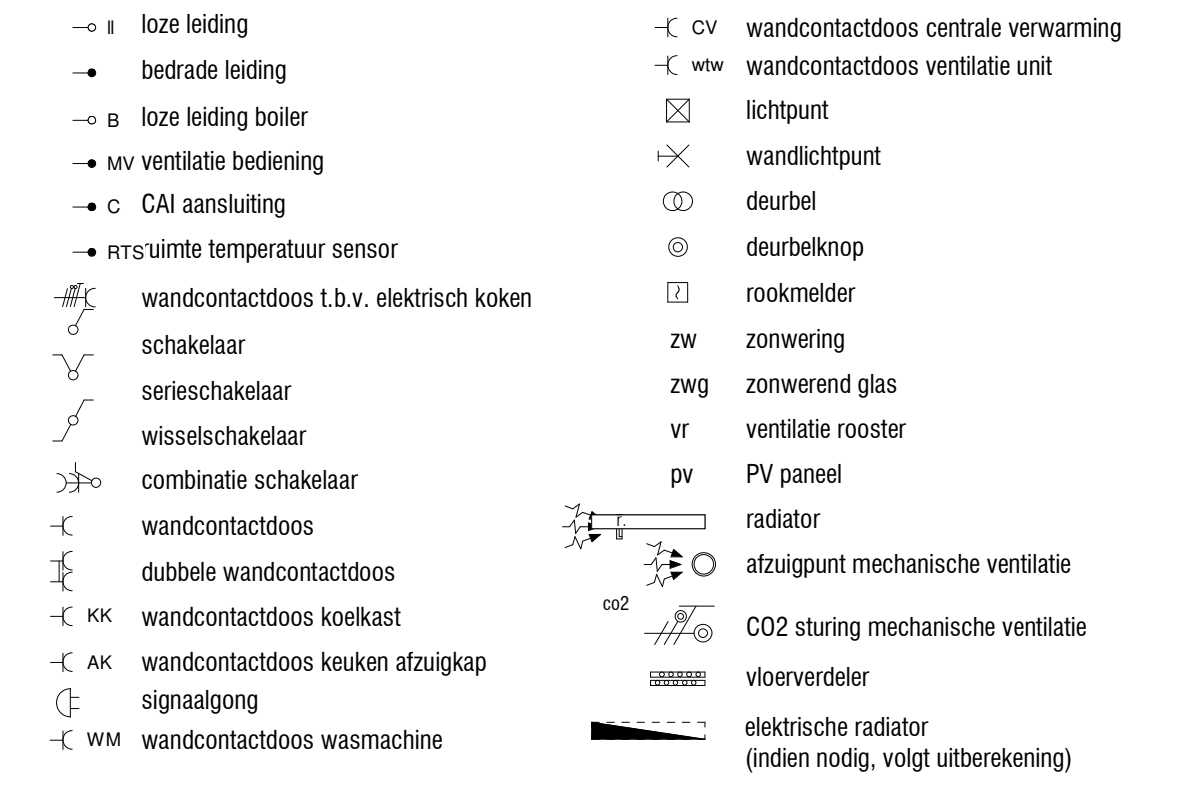

bnr 917

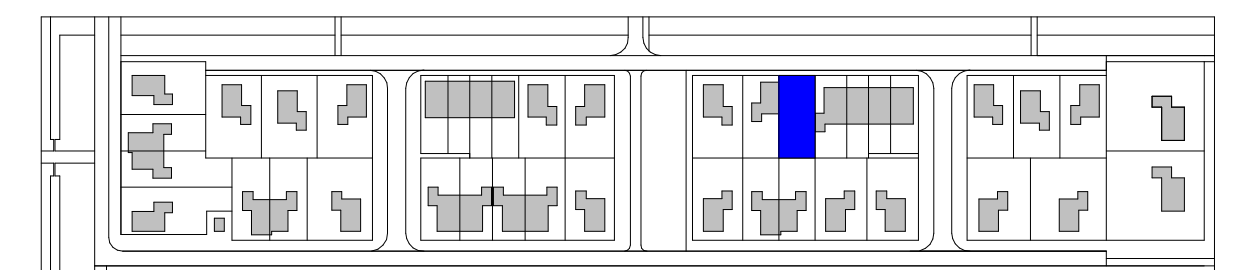

schaal 1:2500

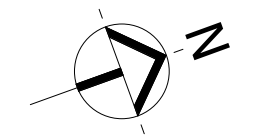

Klous + Brandjes **BouwAdvies**

projectontwikkeling : BPD Ontwikkeling BV
hoofdaannemer : KBK bouw BV
architect/ontwerp : heren 5 architecten bv bna
VERKOOPTEKENING BOUWNUMMER 917
29 woningen
De Keyser deelplan 9
2108 / Definitief ontwerp

A1
21-07-2021
2108MOD-DO_001

TYPE B1

KA0-917

a 07-09-2021 b 10-09-2021 c 14-09-2021 d e f