


Voorgevel standaard
Voorgevel optie dubbele bergingsdeuren i.p.v. stalen kanteldeur
Achtergevel standaard
Achtergevel optie uitbouw optie achterdeur in aangebouwde berging
Achtergevel optie uitbouw optie schuifpui optie achterdeur in aangebouwde berging

- ### Renvoor Algemeen
- = gevelsteen
 - = kalkzandsteen
 - = separatiewand
 - = isolatie
 - = separatiewand
 - = beton prefab
 - = onbenoemde ruimte als gevolg van krijstreepmethode
 - wt = mogelijke plaats wasautomaat
 - mvk = mechanisch ventilatiekanaal
 - mu = mechanische ventilatieunit
 - vr = ventilatie rooster
 - la = ventiel luchtvoer (indicatief)
 - mk = meterruimte (met groepenkast en opstelling stadsverwarming)
 - vi = vloerluik
 - vd = verdeler vloerverwarming
 - k.in = plaats keukeninrichting
 - kk = mogelijke plaats koelkast
 - sr = standleiding riool
 - rm = rookmelder
 - pv = zonnepaneel
 - ov = omvormer zonnepanelen
 - r = radiator (positie en afmeting indicatief)
 - LS = leiding schacht

- ### Renvoor Elektra
- = enkelpolige schakelaar
 - = wisselschakelaar
 - = serieschakelaar (enkelpolig)
 - = serieschakelaar (wissel)
 - = serieschakelaar (enkelpolig / wissel)
 - = CO2 sturing mechanische ventilatie
 - = wandcontactdoos t.b.v. elektrisch koken
 - = wandcontactdoos
 - = wandcontactdoos vloerverwarming unit
 - = wandcontactdoos stadsverwarming
 - = dubbele wandcontactdoos (opbouw)
 - = dubbele wandcontactdoos (inbouw)
 - = wandcontactdoos t.b.v. eventuele afzuigkap
 - = lichtpunt plafond
 - = lichtpunt wand
 - = loze leiding boiler/vaatwasser
 - = loze leiding
 - = cv thermostaat
 - = signaalgong
 - = beldrukker
 - = rookmelder

De optionele indelingen zijn afgebeeld in de tekening van bouwnummer 536.
 De gevels en gevelkozijnen kunnen hierdoor afwijken t.o.v. uw woning. Dit geldt ook voor de gespiegelde woningen.

*positie mv ventielen indicatief
 *positie en afmeting radiatoren indicatief

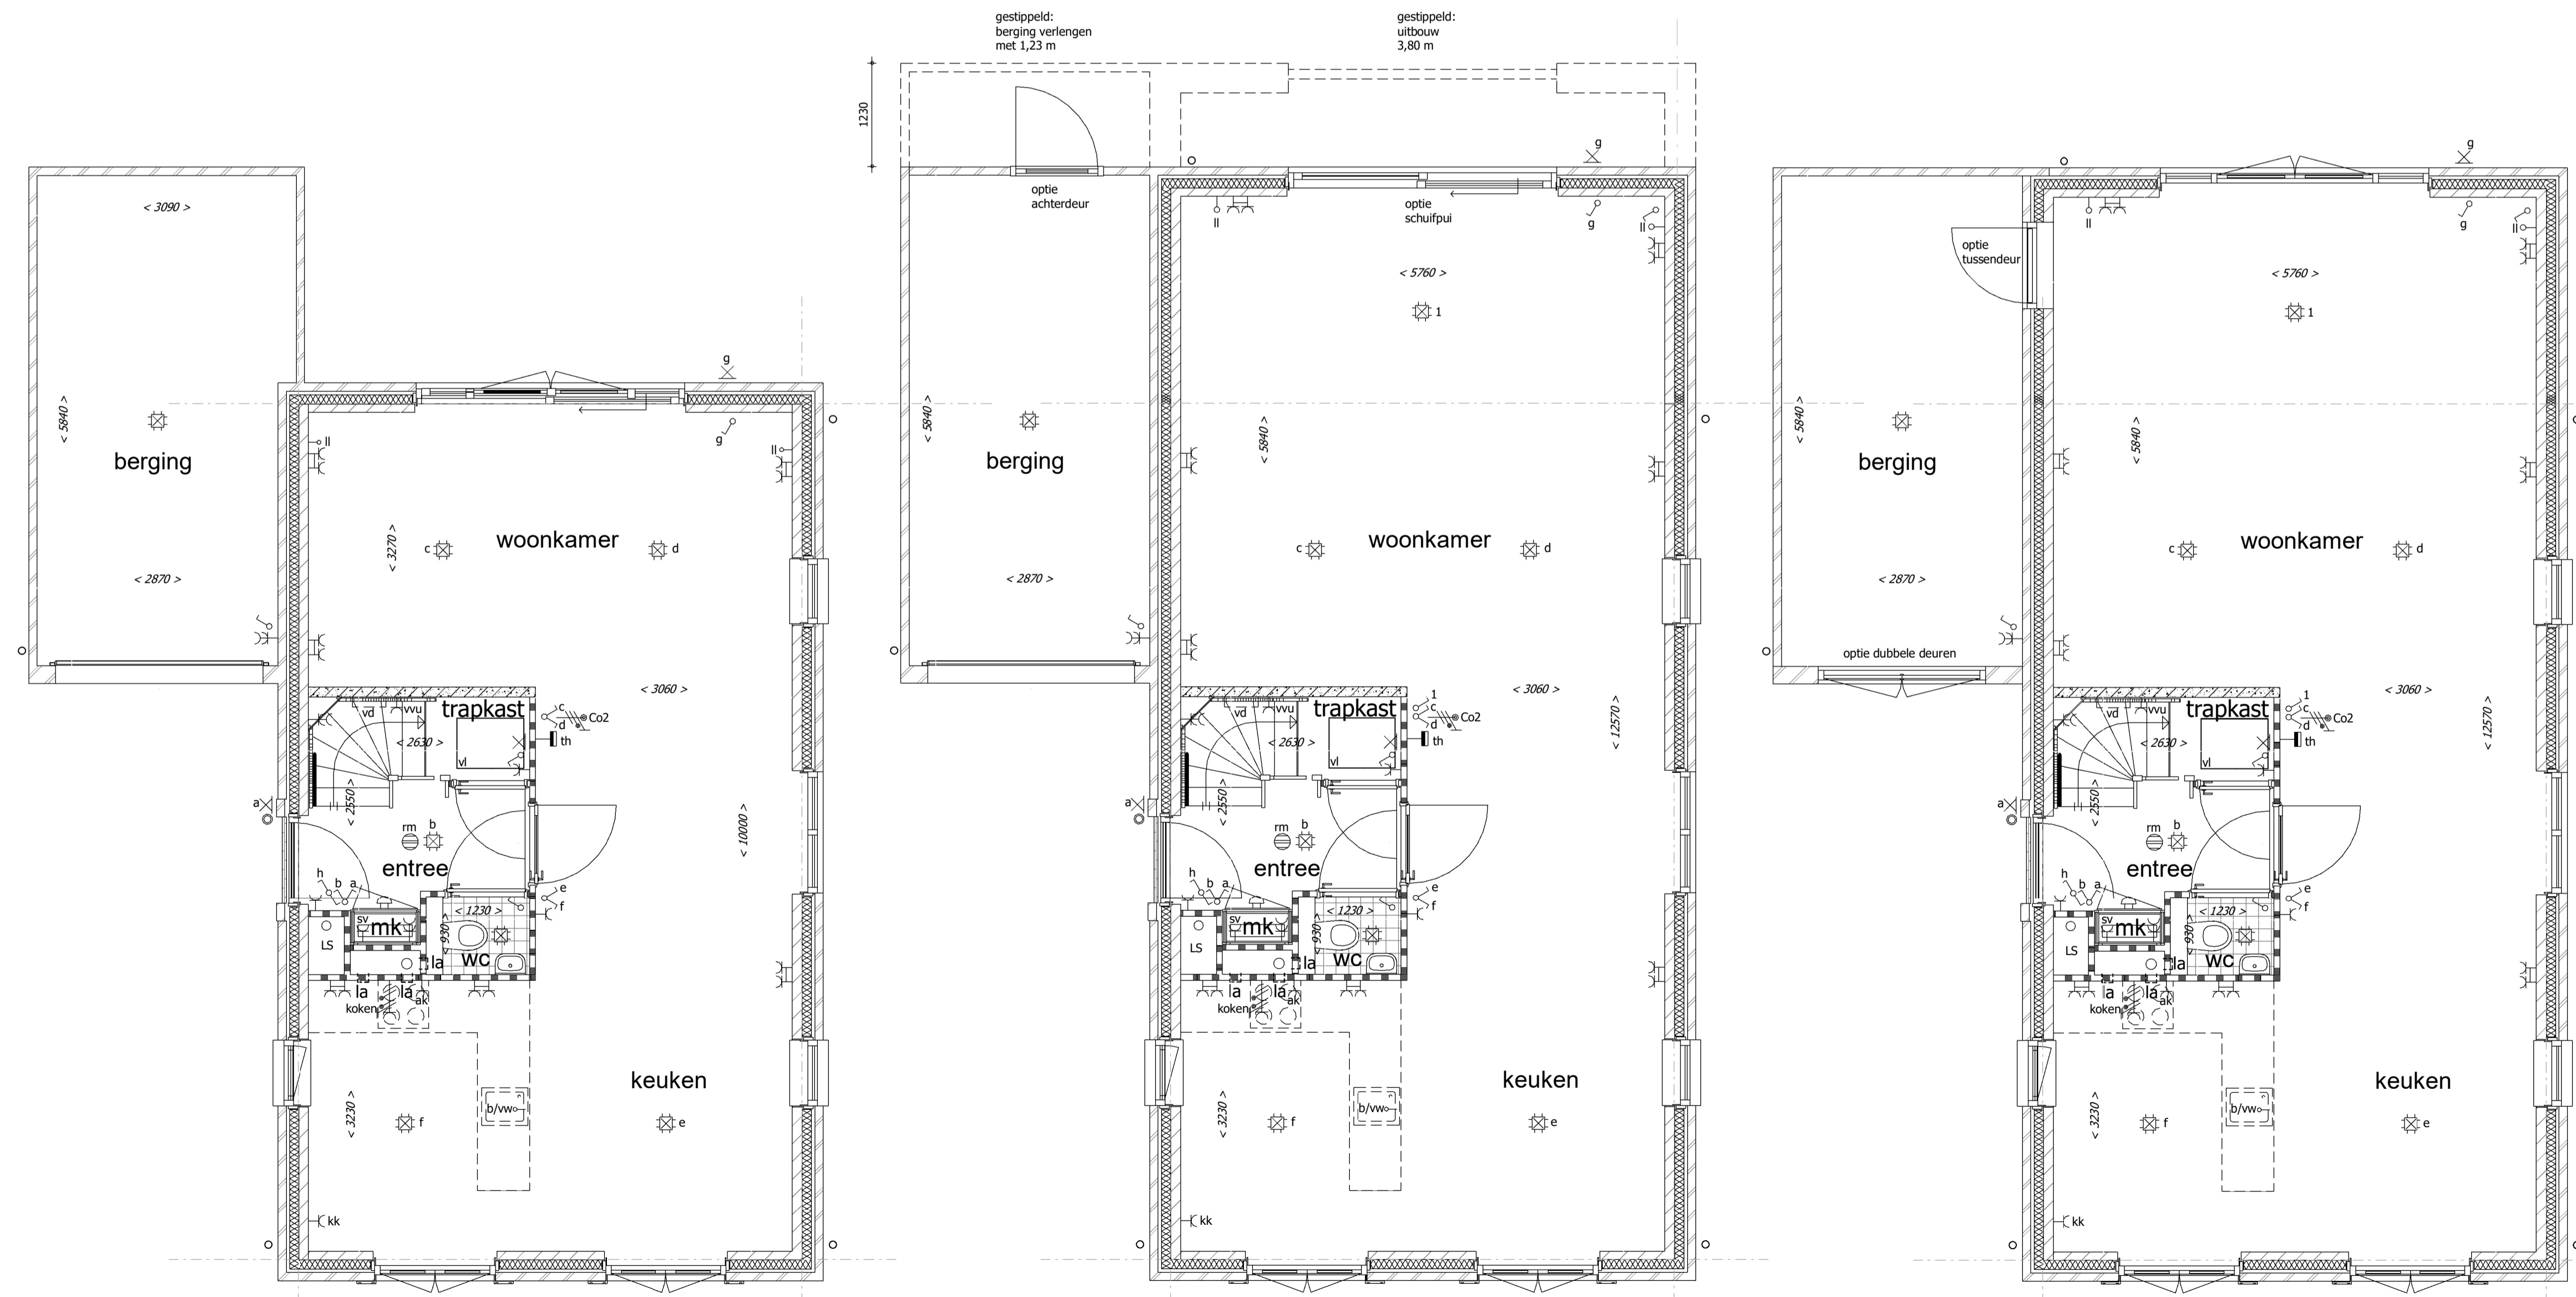

Standaard indeling (berging n.v.t. bij bouwnummer 522)
Optie uitbouw 2570mm Optie achterdeur in aangebouwde berging optie schuifpui
Optie uitbouw 2570mm Optie tussendeur naar aangebouwde berging Optie dubbele bergingsdeuren

Uitvoering:

 Morsweg 1 | 1131 PE Volendam
 T +31299 - 367322 | E info@kbkbouwgroep.nl

Technische uitwerking:

optie- E.04
 Julianaweg 141, 1131 DH Volendam
 +31299-363468, info@tbe-za.nl

Getekend	Datum	Project	69 WONINGEN TE MIDDENBEEEMSTER plan "DE KEYSER" fase 5
DK	06-09-2019	Onderdeel	OPTIE TEKENING begane grond 1 en gevels Type E 2/3 vrijstaande woningen
Schaal	1:50/100	Oprachtgever	KBK Bouw B.V. Morsweg 1, 1131 PE VOLENDAM
Formaat	841x594		