

Renvoor Algemeen


	= gevelsteen		= kalkzandsteen		= separatiewand
	= isolatie		= separatiewand		= beton prefab
	= onbenoemde ruimte als gevolg van krijstreepmethode				

wt	= mogelijke plaats wasautomaat	sr	= standleiding riool
mvk	= mechanisch ventilatiekanaal	rm	= rookmelder
mu	= mechanische ventilatieunit	pv	= zonnepaneel
vr	= ventilatie rooster	ov	= omvormer zonnepanelen
la	= ventiel luchtafvoer (indicatief)	r	= radiator
mk	= meterruimte (met groepenkast en opstelling stadsverwarming)		(positie en afmeting indicatief)
vi	= vloerluik	LS	= leiding schacht
vd	= verdeler vloerverwarming		
k.in	= plaats keukeninrichting		
kk	= mogelijke plaats koelkast		

Renvoor Elektra

	= enkelpolige schakelaar		= lichtpunt plafond
	= wisselschakelaar		= lichtpunt wand
	= serieschakelaar (enkelpolig)		= loze leiding boiler/vaatwasser
	= serieschakelaar (wissel)		= loze leiding
	= serieschakelaar (enkelpolig / wissel)		= cv thermostaat
	= CO2 sturing mechanische ventilatie		= signaalgong
	= wandcontactdoos t.b.v. elektrisch koken		= beldrukker
	= wandcontactdoos		= rookmelder
	= wandcontactdoos vloerverwarming unit		
	= wandcontactdoos stadsverwarming		
	= dubbele wandcontactdoos (opbouw)		
	= dubbele wandcontactdoos (inbouw)		
	= wandcontactdoos t.b.v. eventuele afzuigkap		

*positie mv ventielen indicatief
*positie en afmeting radiatoren indicatief

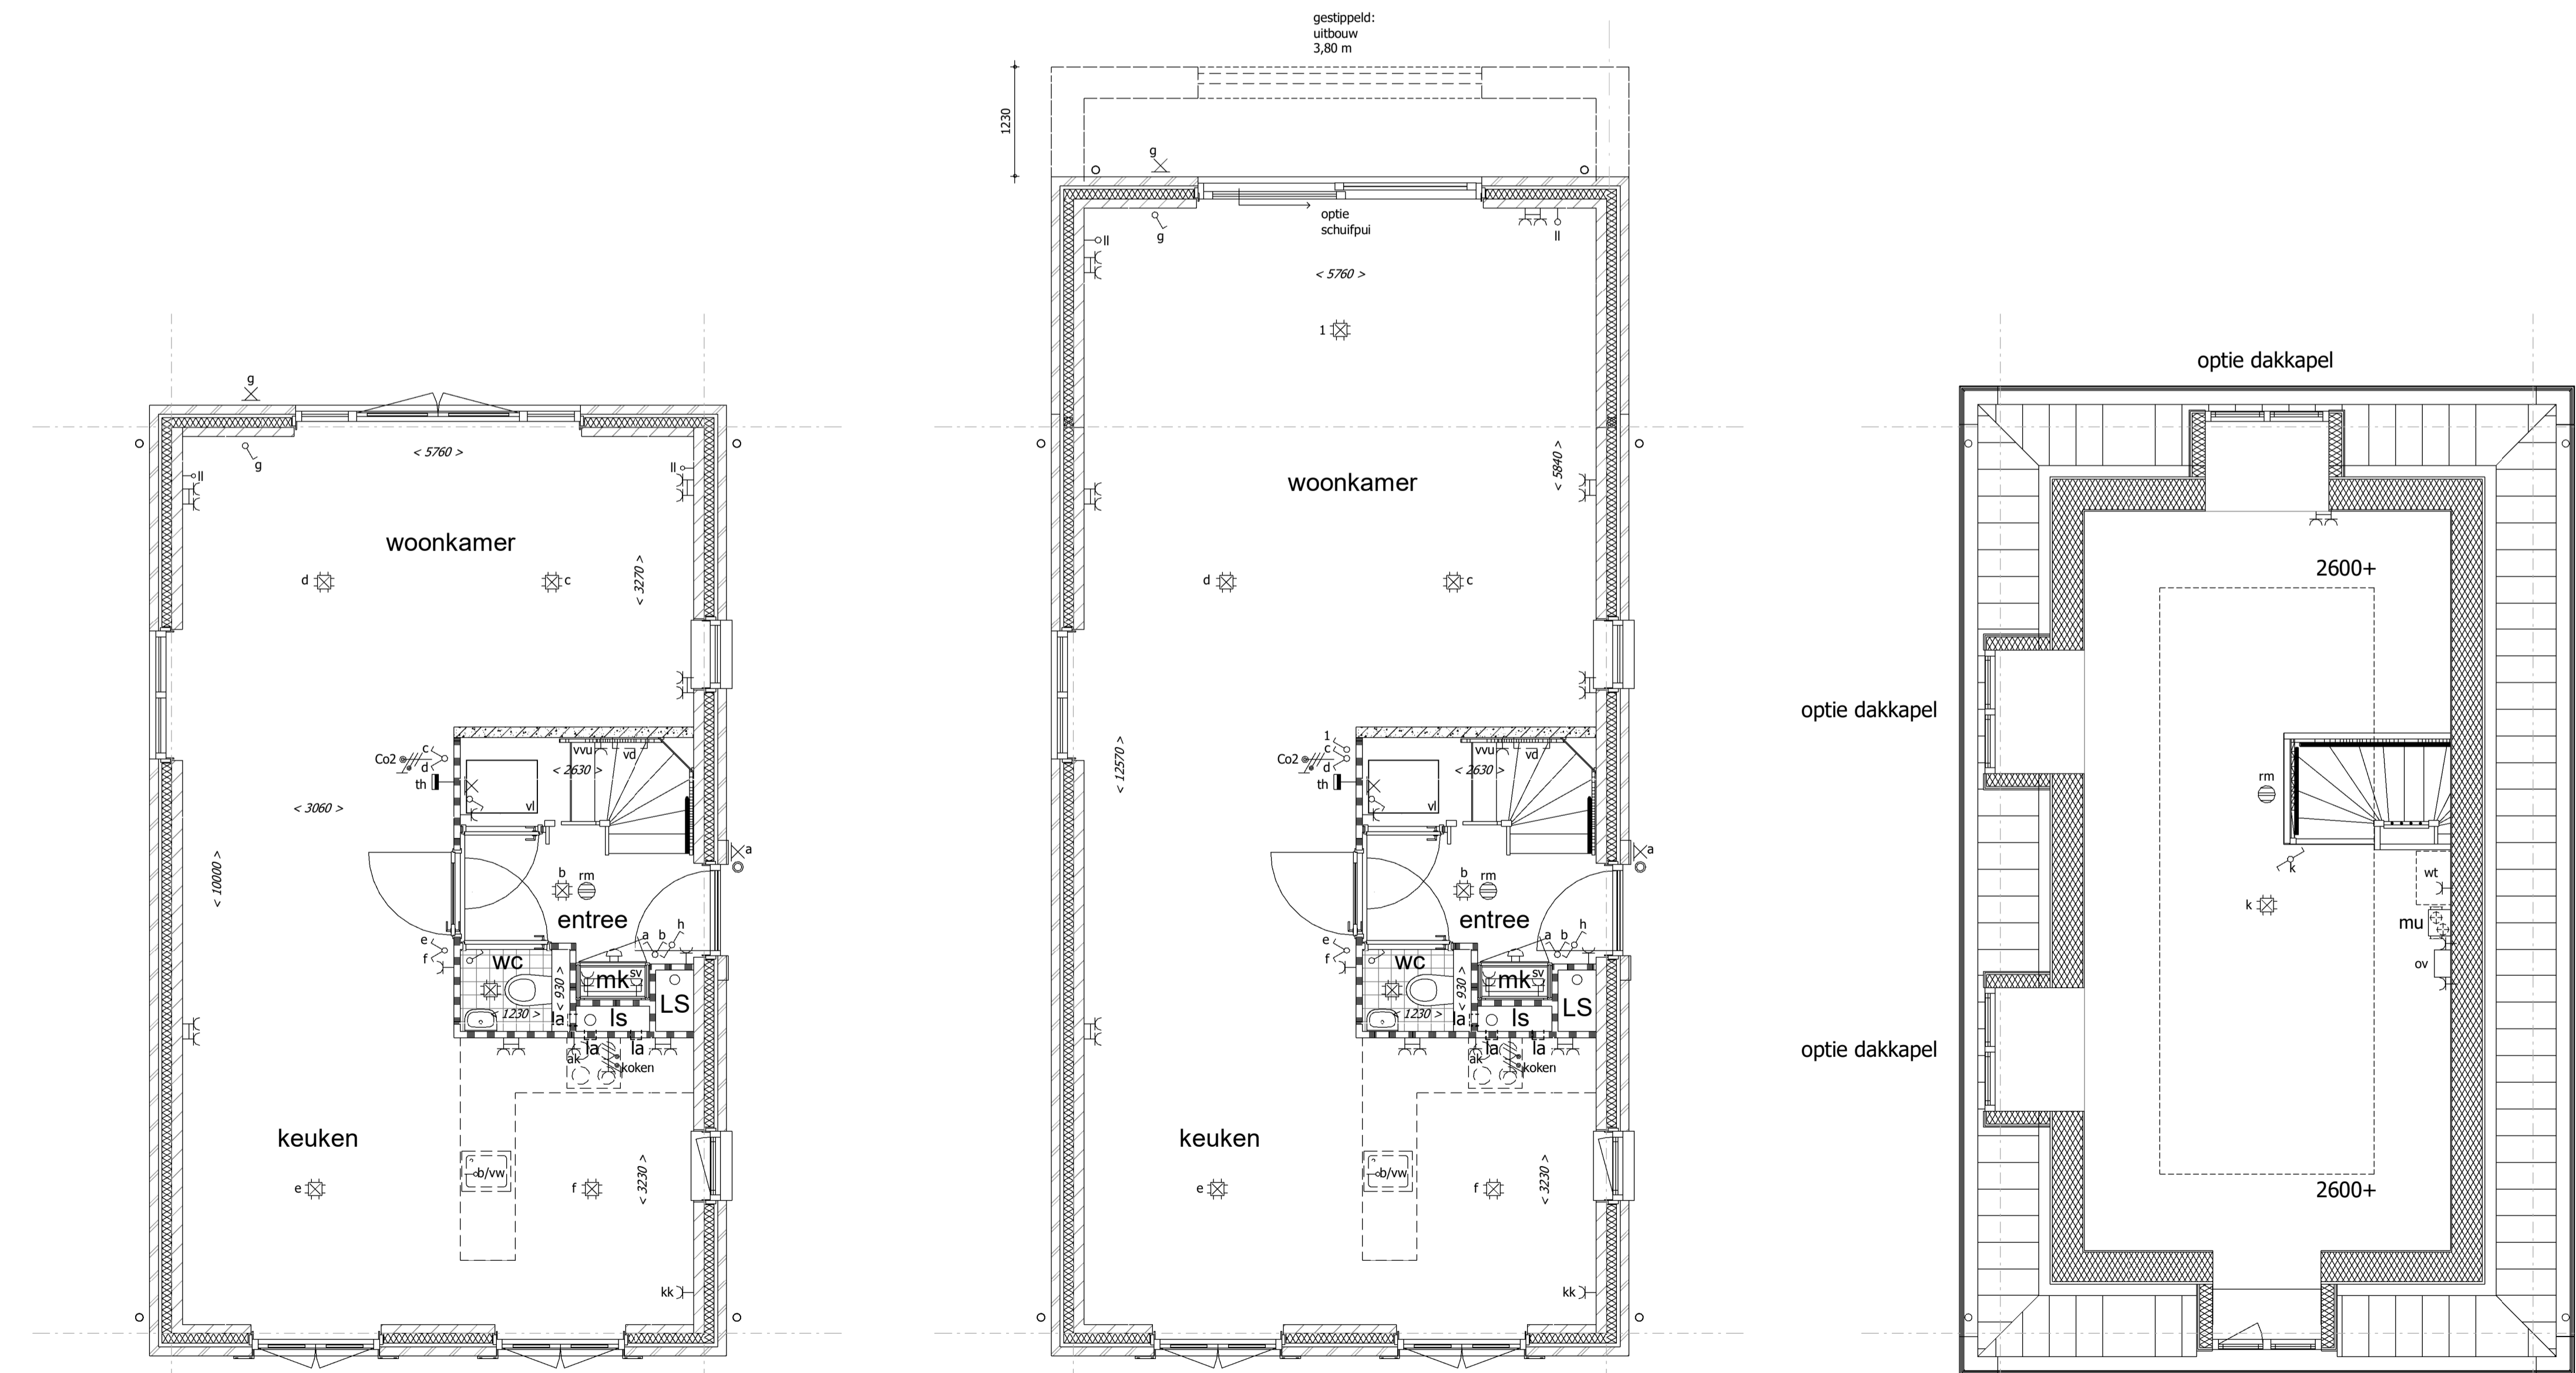

Uitvoering:



Morseweg 1
T +31299 - 367322

1131 PE Volendam
E info@kbkbouwgroep.nl

Technische uitwerking:



Getekend	R.S.	Gewijzigd		Datum		Project	69 WONINGEN TE MIDDENBEEEMSTER plan "DE KEYSER" fase 5
Datum	06-09-2019					Onderdeel	OPTIE TEKENING
Schaal	1:50/1:100						begane grond 2e verdieping en gevels
Formaat	841x594						Type E2 vrijstaande woning excl. berging bouw.nr. 522
						Oprachtgever	KBK Bouw B.V. Morseweg 1, 1131 PE VOLENDAM